

○申請図面参考例

・現況図


・造成計画平面図

・造成計画断面図


・求積図

・擁壁構造図

・擁壁展開図

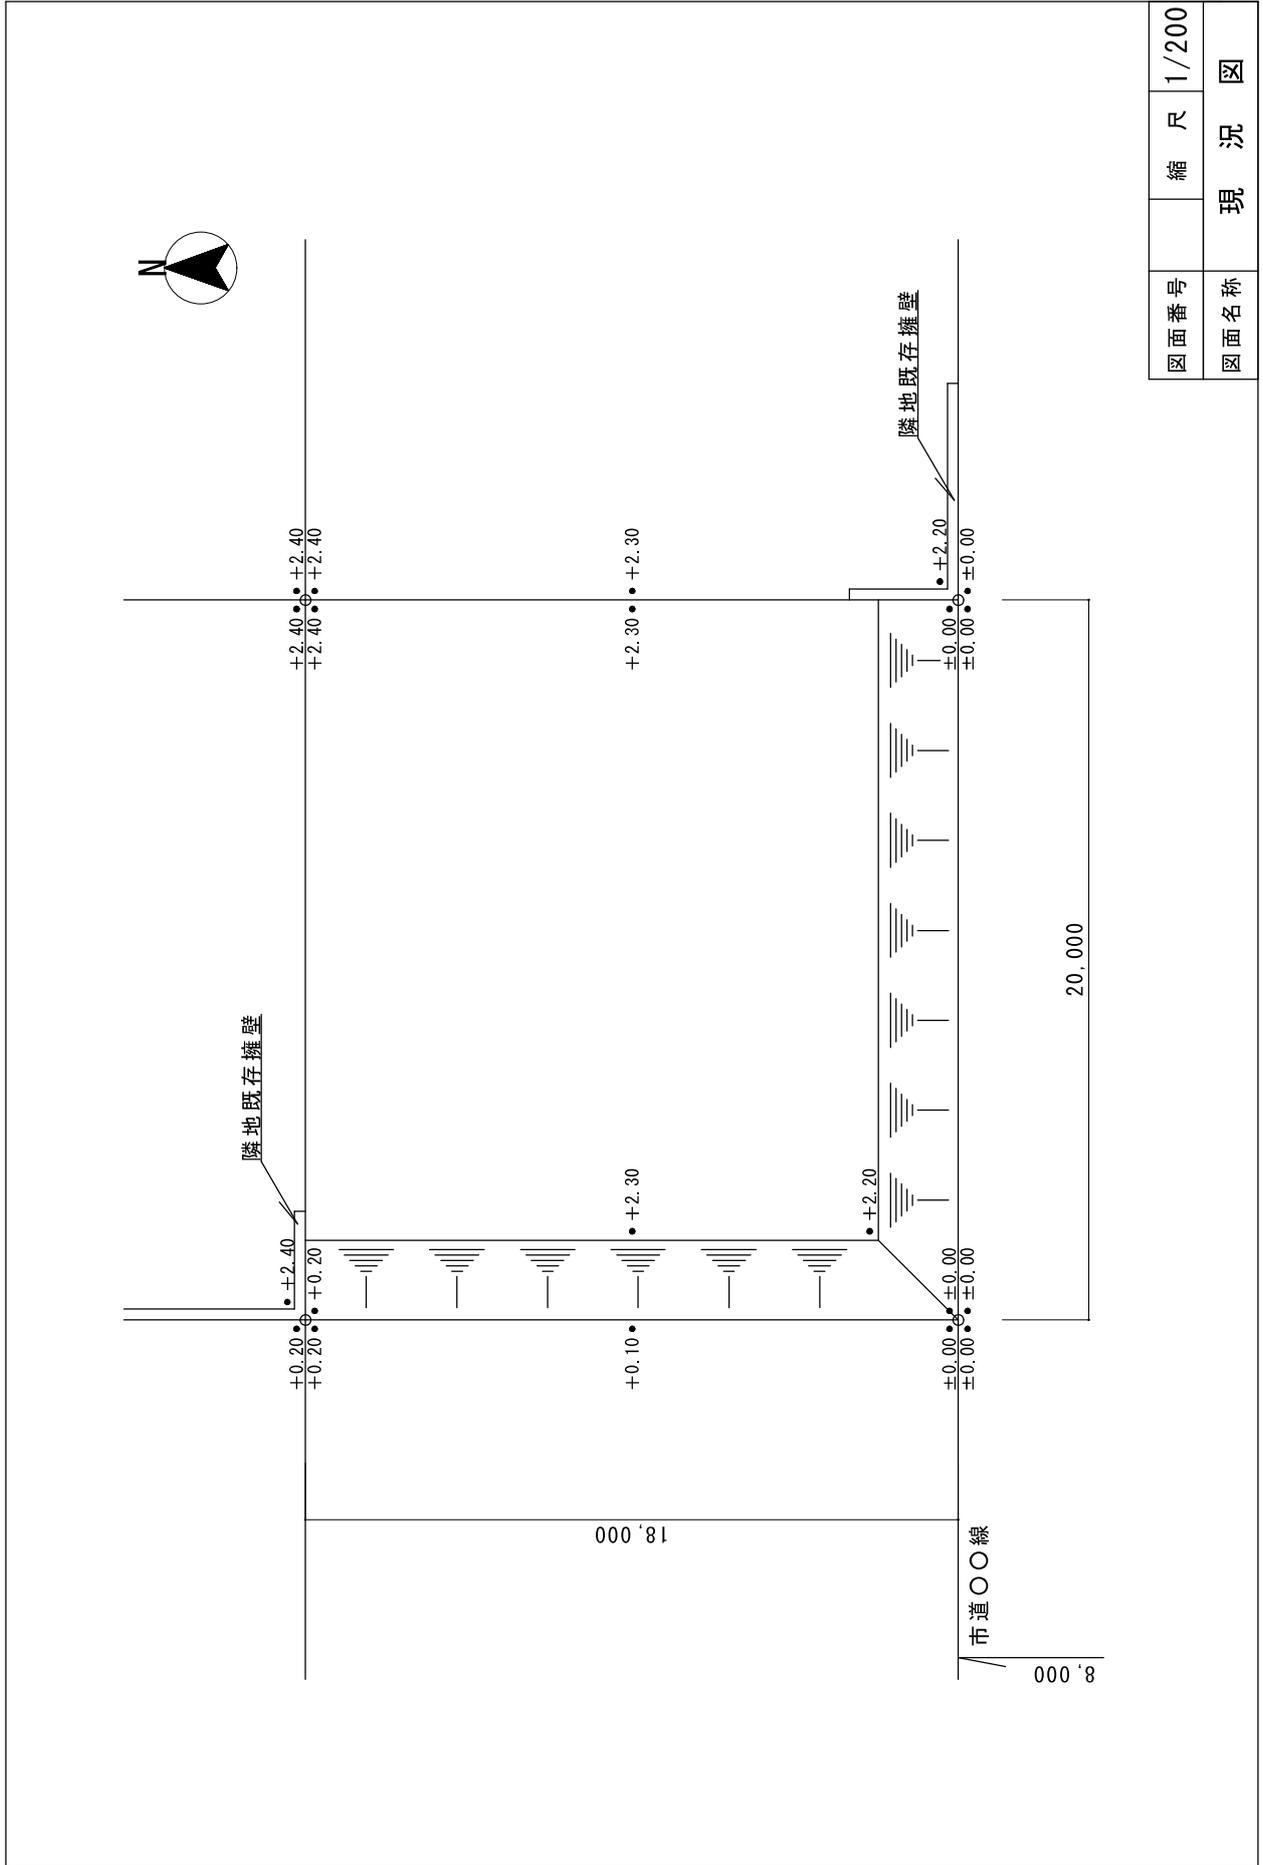


図面番号	縮尺	1/200
図面名称	現況図	

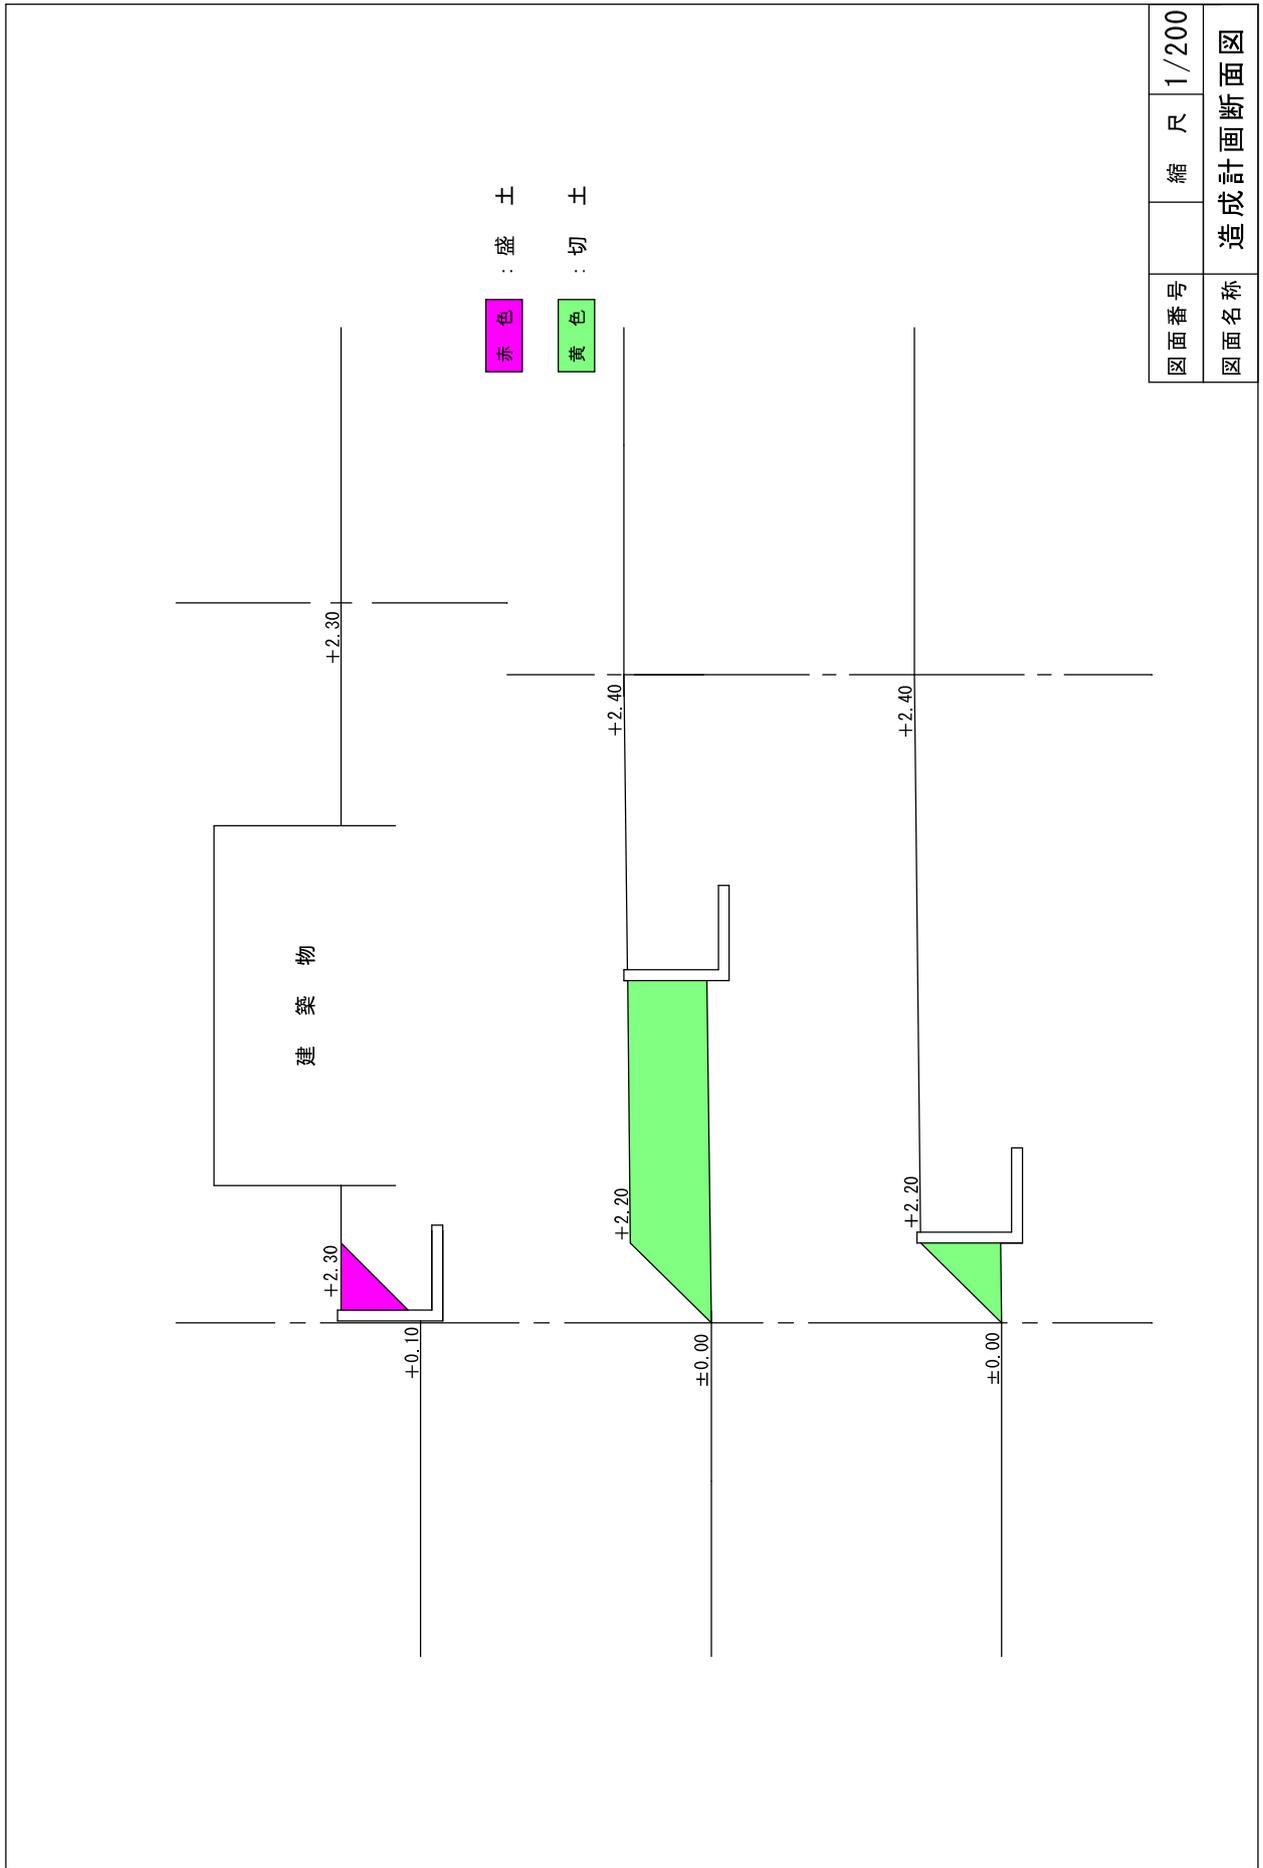


図面番号	縮尺	1/200
------	----	-------


図面名称	造成計画断面図
------	---------

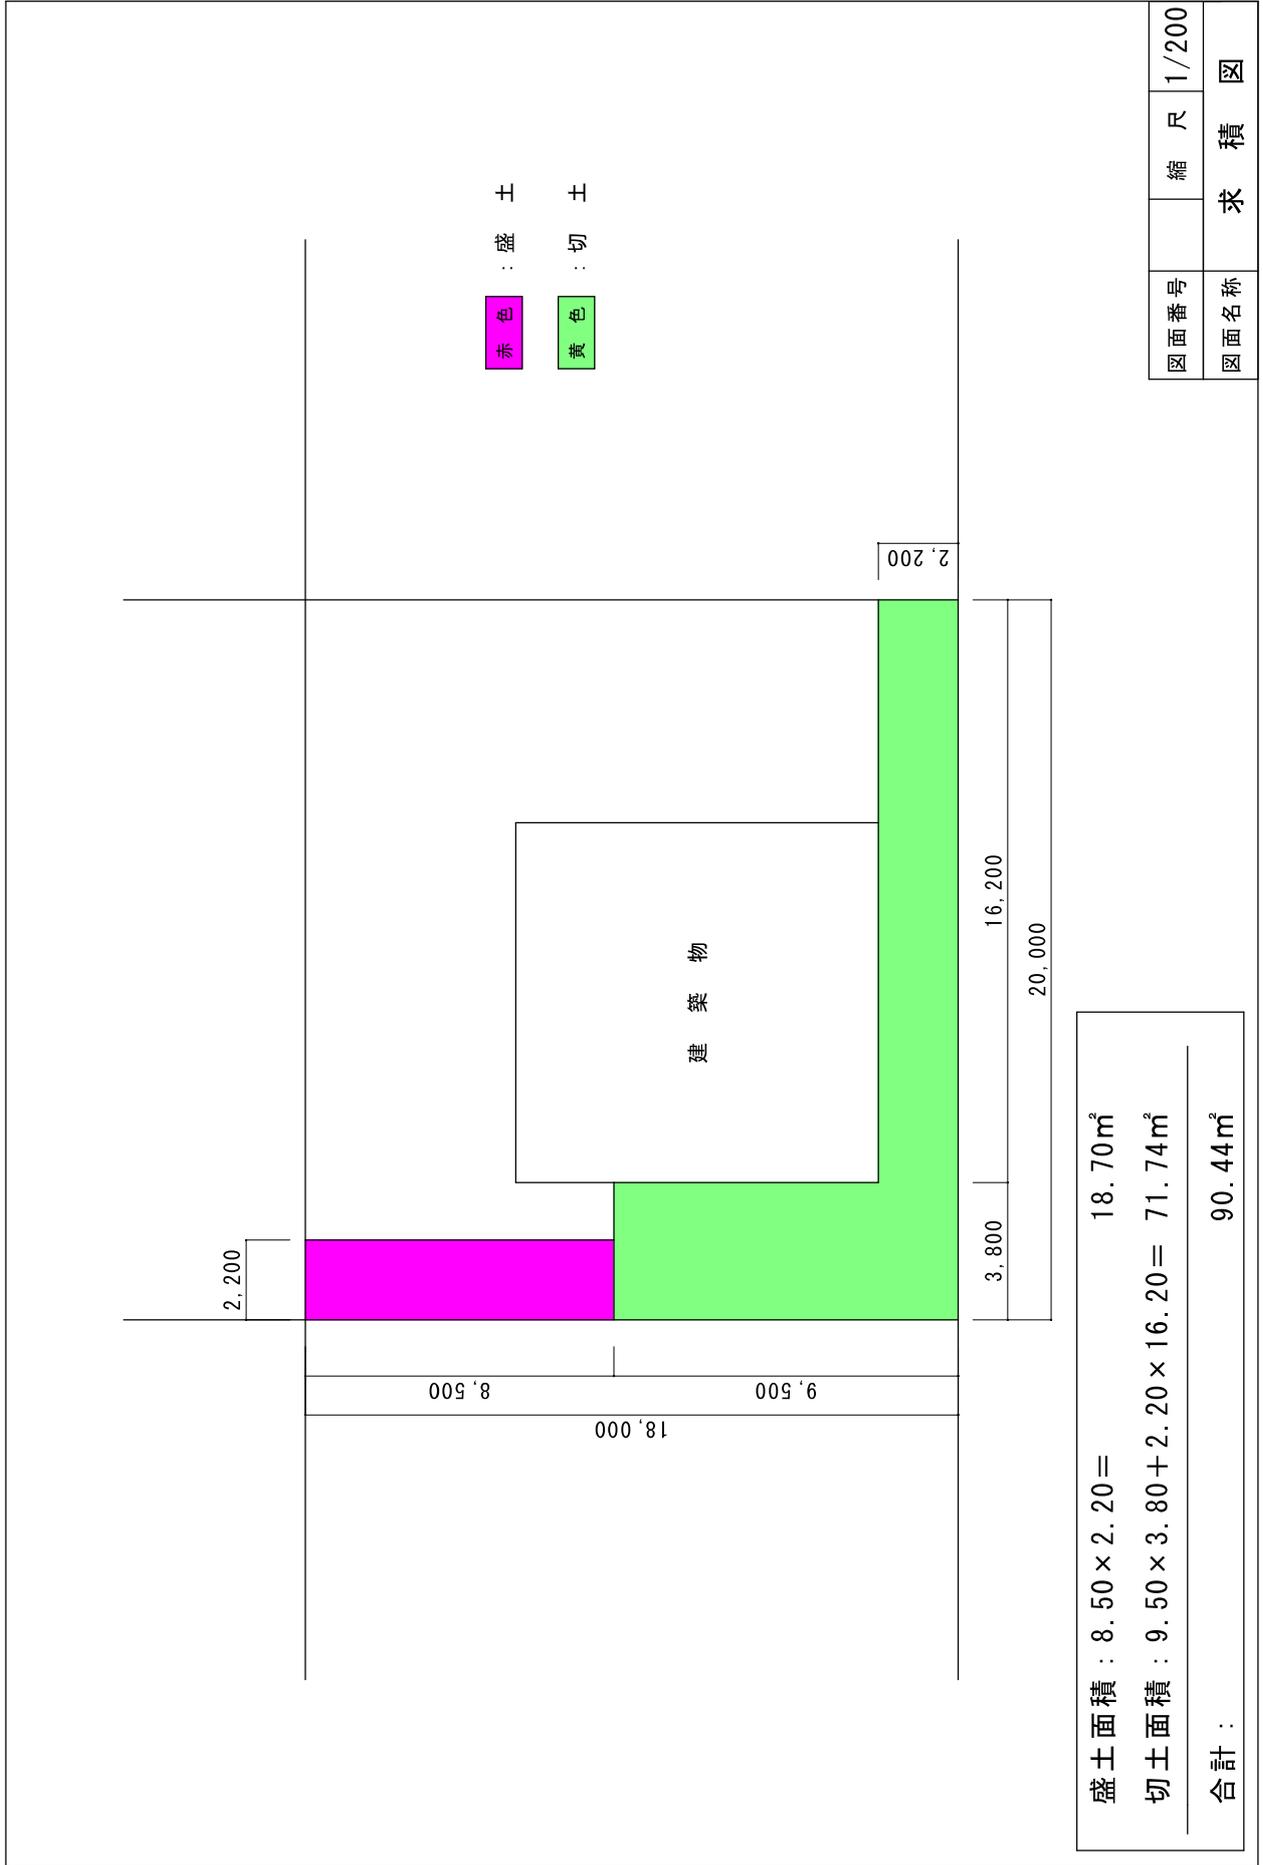


構造図

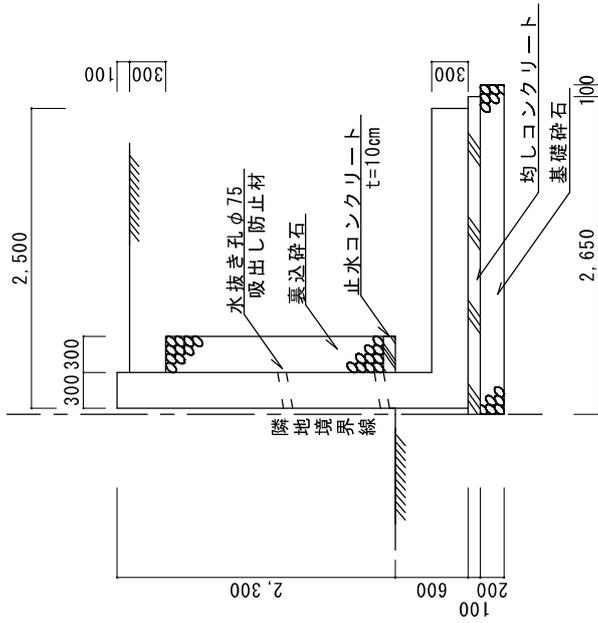


配筋図

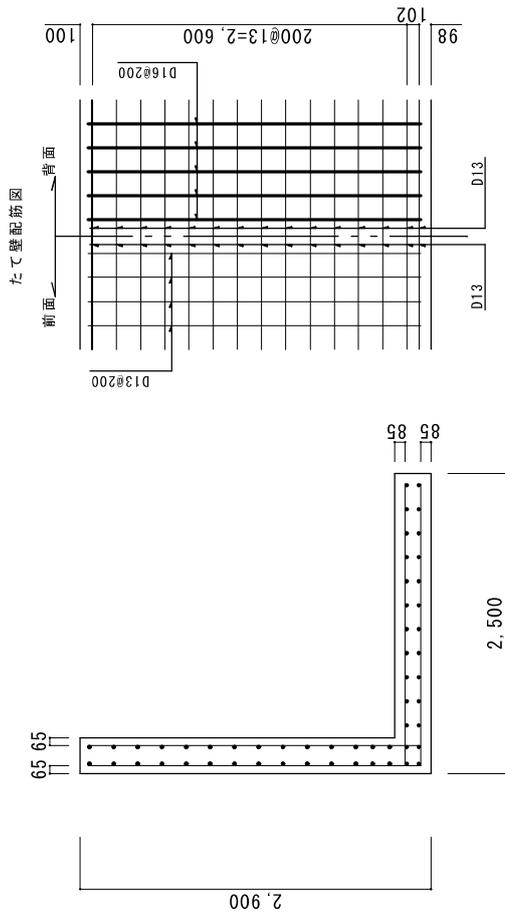

底板配筋図

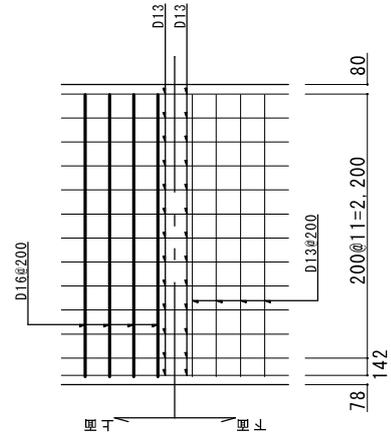

隅角部の補強


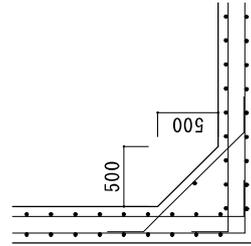


- 地耐力 120kN/m²以上
- コンクリート強度 $F_c = 24\text{N/m}^2$
- 鉄筋 SD345
- 最小かぶり厚はたて壁 40mm 以上、
底板 60mm 以上とする



図面番号	縮尺	1/60
図面名称 擁壁構造図		

① L型擁壁

折角部
90°
90°

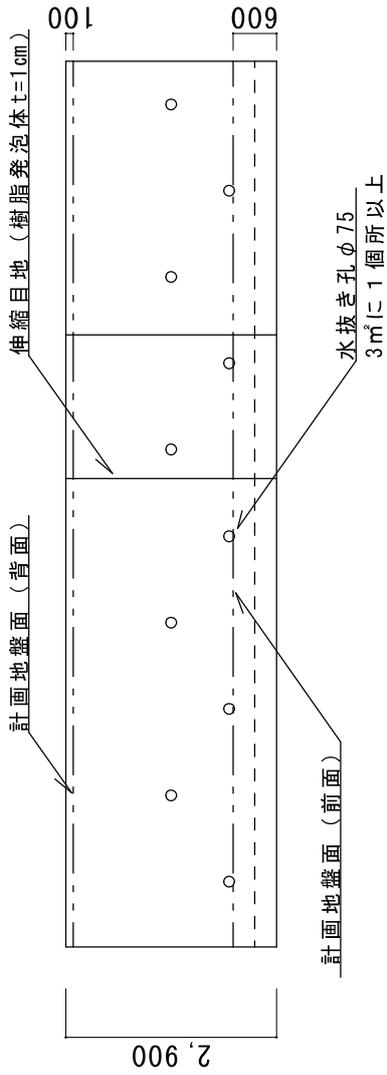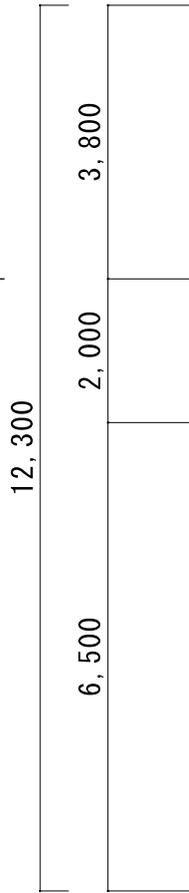

② L型擁壁

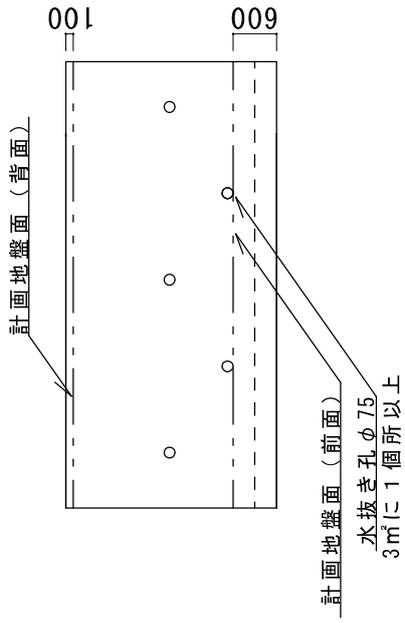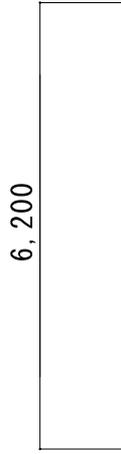

図面番号	縮尺	1/100
図面名称	擁壁展開図	