

令和7年（2025年）4月9日付け札幌市告示第1529号の内容に係る訂正について、下記のとおり告示する。

令和7年（2025年）4月18日

札幌市長 秋元 克広



記

1 訂正する内容

令和7年札幌市告示第1529号別表の工事番号「25(土)第0090号」工事名「あいの里共同溝出入口改修工事」に係る設計図書の一部を下記のとおり訂正し、入札日等を別表のとおり変更する。

2 設計図書の訂正箇所

別紙のとおり

3 担当部局

〒060-8611

札幌市中央区北1条西2丁目

札幌市財政局管財部契約管理課工事契約係

電話011-211-2442

|    |               |             |                                                                                         |
|----|---------------|-------------|-----------------------------------------------------------------------------------------|
| 0  | 調達案件番号        |             | 2502009011                                                                              |
| 1  | 工事（業務）番号      |             | 25（土）第 0090 号                                                                           |
| 2  | 工事（業務）概要      | 工事（業務）名     | あいの里共同溝出入口改修工事                                                                          |
|    |               | 工事（履行）場所    | 札幌市北区あいの里 1 条 4 丁目ほか                                                                    |
|    |               | 工事（業務）内容    | あいの里共同溝地上施設（5 棟 鉄骨造 地上 1 階地下 2 階建 計約110m <sup>2</sup> ）における改修工事を行う。<br>・塗装改修<br>・外壁改修 等 |
|    |               | 工期（履行期間）    | 着手の日から令和7年12月08日まで                                                                      |
| 6  | 入札参加資格の申請及び審査 | 審査方式        | 事後審査方式（入札参加資格の確認は落札を保留して行う。）                                                            |
|    |               | 申請書等提出期限（日） | 開札日の翌日まで（審査順 1 位の落札候補者のみ）                                                               |
|    |               | 落札結果通知予定日   | 令和7年05月14日                                                                              |
| 11 | 入札及び開札の日時・場所等 | 電子入札案件区分    | 電子入札                                                                                    |
|    |               | 入札期間（年月日）   | 令和7年04月28日 （08時00分～20時00分）<br>令和7年04月30日 （08時00分～17時00分）                                |
|    |               | 開札予定日時      | 令和7年05月01日 09時30分                                                                       |
|    |               | 場所          | 札幌市中央区北1条西2丁目 札幌市役所本庁舎14階財政局入札室                                                         |
|    |               | 提出方法        | 電子入札システムによること。                                                                          |
| 17 | 施行担当課及び電話番号   | 施行担当課       | 建）土木部道路設備課                                                                              |
|    |               | 電話番号        | 011-211-2635                                                                            |



工事内訳説明書

1. 工事名称            あいの里共同溝出入口改修工事
2. 工事場所          札幌市北区あいの里1条4丁目ほか
3. 請負工事費                                 金                                 円也  
  
    内訳  
        工事価格                                 金                                 円也  
        消費税及び地方消費税の額          金                                 円也
4. しゅん工期限    契約書に示す着手の日から                                 令和7年12月8日まで
5. 工事概要  
    あいの里共同溝地上施設（5棟　鉄骨造　地上1階地下2階建　計約110m<sup>2</sup>）  
    における改修工事を行う。  
        ・塗装改修  
        ・外壁改修　等

建設リサイクル法対象外  
週休2日工事

札幌市建設局土木部

札幌市建設局土木部

札幌市建設局土木部

札幌市建設局土木部

札幌市建設局土木部

札幌市建設局土木部

札幌市建設局土木部

札幌市建設局土木部

札幌市建設局土木部

札幌市建設局土木部

I. 工事概要

- 1 工事名称 あいの里共同溝出入口改修工事
- 2 工事場所 札幌市北区あいの里 1 条 4 丁目ほか
- 3 工事内容  
外壁塗装改修、外壁タイル改修、外周部シーリング改修、建具改修、土間レンガ改修等

|       |          |       |                                                                          |
|-------|----------|-------|--------------------------------------------------------------------------|
| 工事種目  | 改修工事     | 用途地域等 | S2-1:<br>第一種住居地域<br>S2-5,S4-6:<br>第二種中高層住居<br>専用地域<br>S4-2、S4-4:<br>商業地域 |
| 構造／階数 | 鉄骨造/地上1階 | 敷地面積  | ―――                                                                      |
| 延べ面積  | ―――      |       |                                                                          |

- 4 工期 契約に示す着手日から **令和 7 年 12 月 1 日**まで
- 5 部分引渡し 部分引渡しの時期 : 令和 年 月 日まで  
部分引渡しの範囲 :
- 6 別途工事  
本工事に関係のある工事は下記のとおりである。  
・機械設備工事( ) 令和 年 月 旬 着手予定  
・電気設備工事( ) 令和 年 月 旬 着手予定  
・外構工事 ( ) 令和 年 月 旬 着手予定

II. 建築工事仕様

- 1 図面及び特記仕様書に記載されていない事項は、すべて国土交通省大臣官房官庁営繕部監修「公共建築改修工事標準仕様書(建築工事編)(工事着手日時点の最新版を適用)」による。
- 2 特記仕様  
(1)項目は、番号に□印のついたものを適用する。  
(2)特記事項は□印のついたものを適用する。  
□印のつかない場合は、※印のついたものを適用する。  
□印と☒のついた場合は共に適用する。
- 3 特記事項に記載の( )内表示番号は、公共建築改修工事標準仕様書、(標 )内表示番号は公共建築工事標準仕様書の当該項目、当該図又は当該表を示す。

1章 共通事項

|                     |   |
|---------------------|---|
| 01 適用基準類            | 工事着手日時点の最新版を適用する。<br>・建築工事標準詳細図【国土交通省大臣官房官庁営繕部監修】<br>・工事写真撮影ガイドブック(建築工事編及び解体工事編)【国土交通省大臣官房官庁営繕部監修】<br>・公共建築工事標準仕様書(建築工事編)【国土交通省大臣官房官庁営繕部監修】<br>・寒中コンクリート施工指針・同解説【日本建築学会】<br>※(参考資料) 建築改修工事監理指針上巻・下巻【国土交通省大臣官房官庁営繕部監修】<br>※(参考資料) 建築工事監理指針上巻・下巻【国土交通省大臣官房官庁営繕部監修】   |
| 02 ISO9001の適用について   | (1) ISO認証取得<br>受注者は、ISO認証取得を活用した監督業務等の取扱いの適用を希望するとき<br>は、下記(7)から(エ)までの書類の写しを提出し、監督職員と協議のうえ活用工事と<br>することができる。ただし、低入札価格調査等の対象となった場合を除く。<br>(7) ISO9001認証の取得に係る登録証の写し<br>(イ) ISO9001の審査に係る書類(合否判定結果及び審査報告書)<br>(ウ) 工事を担当する内部組織が、ISO9001認証を取得していることを示す書類<br>(エ) ISO9001認証の範囲が工事の内容に一致していることを示す書類<br>ただし、(7)で内容が確認できる場合は(ウ)、(エ)は不要<br>(2) 活用工事の取消しの申し出<br>ISO9001認証が取り消され、又はその維持が困難と見込まれるときは、速やか<br>に監督職員に申し出なければならない。<br>(3) 活用工事の取扱いの中止<br>上記活用工事の取消しの申し出、又は受注者の検査記録の確認及び品質マ<br>ネジメントシステムの運用状況の把握を行った結果、不適合が多いと認められたときは、<br>この取扱いを中止し、通常の監督業務を実施する。<br>(4) 品質マネジメントシステムの取扱い<br>(ア) 受注者は、品質マネジメントシステムに基づき作成する品質計画書に記載すべき事<br>項は、品質方針及び品質目標の他に下記に示す項目を、施工計画書に記載し、<br>工事着手前までに工事監督職員に提出し、承諾を得なければならない。(a) 検<br>査計画及び確認・立会計画<br>(b) 各監視・測定(検定)の担当者及び承認者、資格<br>(c) 当該工事現場に対する内部監査計画<br>(d) 監視機器及び測定機器監理計画<br>(e) ドレーパリティ管理計画<br>(f) 不適合管理計画<br>(イ) 特定共同企業体の場合は、その代表者の品質マネジメントシステムを共同企業体<br>の品質マネジメントシステムとして適用する。<br>(5) 工事管理<br>工事管理に当たっては「公共建築におけるISO9001:2000適用 建築工事施工管<br>理要領(公共建築協会)」を参考とする。 |
| 03 石綿含有建<br>材の事前調査等 | (1.5.1)<br>(1) 調査範囲 ※全建材(解体等の作業に係る部分に限る。)・その他( )<br>(2) 既存設計図書等の貸与<br>□既存設計図書<br>・成分分析調査報告書(含有建材は図示による)<br>□石綿事前調査等結果報告書(アスベスト調査票)<br>(3) 調査方法<br>※書面調査及び現地での目視調査<br>□成分分析調査<br>調査部位(外壁タイル、土間レンガモルタル部分)(10ヶ所)<br>・JIS A 1481-1 □JIS A 1481-2 ・JIS A 1481-3 ・JIS A 1481-4<br>(4) 調査時の注意<br>構造上目視により確認することが困難な建材については、目視により確認するこ<br>とが可能となった段階で事前調査を行うこと。<br>石綿含有建材の使用が不明な見え隠れ部分の調査については、保護具を装着す<br>るとともに必要に応じて建材を湿潤に保ちながら手ばらしで行うこと。<br>新たに石綿含有建材と疑わしきものを発見した場合には、速やかに作業を中止<br>し、監督職員に報告及び必要な措置について協議すること。<br>(5) 調査結果の報告等<br>事前調査が完了した際は、石綿則及び大防法に基づき、以下のとおり各種報告<br>等を行うこと。<br>(7) 監督職員に事前調査の結果等を書面で交付し、説明すること。<br>(イ) 労働基準監督署及び札幌市(環境局)に事前調査の結果等について報告を行<br>うこと。<br>(ウ) 事前調査の結果等については、公衆にみやすいように掲示すること。<br>(6) 変更の協議等<br>調査の結果、設計図書と異なる場合は、監督職員と協議する。また、石綿事前調<br>査等結果報告書の内容を更新し、監督職員に提出すること。   |

(7) 作業完了の報告  
大防法に基づき、特定粉じん排出等作業の完了後、監督職員に作業結果を書面  
で報告すること。

04 公共建築物  
の環境配慮

工事の施工に当たっては、本市の「環境方針」「札幌市公共建築物環境配慮がイ  
ライン」の意図を理解し、環境に配慮した施工に努める。

05 グリーン購入

「札幌市グリーン購入ガイドライン」により環境負荷の低減を考慮した材料等を選定し、  
グリーン購入の推進に努める。(1.4.1)  
また、当該材料等を購入した場合、種別、数量等を監督職員に報告する。  
加えて、資材(材料及び機材を含む)の梱包及び容器は、可能な限り簡易であつ  
て、再生利用の容易さ及び廃棄時の環境負荷低減に配慮されたものを使用するよ  
う努める。  
(1) 再生クラッシュランの購入施設名 (以下の章共通)  
札幌/サイクル骨材㈱ (東区中沼町 45 番地 26)  
小橋北豊㈱ (南区石山 230 番地)  
札幌環境資材センター (手稲区曙 5 条 5 丁目 110 番地 18)  
㈱松原産業 (白石区川下 2111 番地 3)  
野田工業㈱ (中央区盤渓 264 番地)  
(2) 汚泥再生材の購入施設名(以下の章共通)  
㈱大伸 (厚別区厚別町山本 1064 番 72)  
オデッサ・テクノス㈱ (東区北丘珠 1 条 3 丁目 654 番地)  
購入条件、購入時期等については、当施設と事前に協議する。

06 施工条件

□施工時間 8:00～17:00 (1.3.5)  
□施工順序 監督員との協議による  
□工事用車両駐車場 なし  
□その他施工条件  
※構内は全面禁煙とする  
置く(種別 第1種または第2種電気工事士) ※置かない (1.3.3)  
電気保安技術者は、監督職員の指示に従い電気工作物の保安業務を行う。

08 組合等の活  
用

「官公需についての中小企業者の受注の確保に関する法律」に基づき、官公需適  
格組合等の活用に努める。

09 建築材料等

「建築材料・設備機材等品質性能評価事業 建築材料等評価名簿」(社)公共建築  
協会編集)により評価を受けた材料を使用する場合は、評価書の添付により品質等  
資料の提出を省略することができる。(1.4.2)

10 道産材の使  
用

本工事に使用する主要資材のうち、道内で産出、生産または製造される資材等  
で、規格品質等が適正である場合は、これを優先的に使用するように努める(木材  
および木材製品は除く)。

11 地域材の使  
用

本工事に使用する木材または木材を原料とする資材を使用する場合は、地域材  
(道内の森林で産出され、道内で加工された木材)を優先的に使用することとし、使用  
した材料の種別、産地等を監督職員に報告する。

12 木材資源の  
有効利用と合理  
化

地球環境保全の観点から、熱帯雨林の保護と木材資源の有効利用を図るため、  
型枠合板、仮設資材等の合理的使用に努める。  
製材等、フローリングまたは再生木質ボードを使用する場合は、グリーン購入法の基本方  
針の判断の基準に従い、あらかじめ「木材・木材製品の合法性、持続可能性の証明  
のためのガイドライン」(林野庁 平成18年2月15日)に準拠した証明書等を、監督職員に  
提出する。(1.4.2)  
うてて

13 技能士

技能士の適用は以下とする。ただし、作業が軽易な場合は監督職員の承諾を受け  
て省略することができる。(17.2)

| 工事種目       | 技能検定職種                                                                                                   |
|------------|---|
| 仮設工事       | ・とび   |
| 防水改修工事     | □防水施工<br>・建築板金(内外装板金作業)                                                                                  |
| 外壁改修工事     | ・樹脂接着剤注入施工<br>□左官<br>□タイル張り                                                                              |
| 建具改修工事     | ・サッシ施工<br>・ガラス施工<br>・自動ドア施工                                                                              |
| 内装改修工事     | ・建築大工<br>・内装仕上施工(鋼製下地工事作業)<br>・建築板金(内外装板金作業)<br>・内装仕上施工(床、ボード仕上)<br>・表装(壁装作業)<br>・左官<br>・熱絶縁施工<br>・タイル張り |
| カーテンウォール工事 | ・カーテンウォール施工<br>・サッシ施工<br>・ガラス施工                                                                          |
| 塗装工事       | □塗装   |
| 耐震改修工事     | ・鉄筋施工<br>・型枠施工<br>・コンクリート圧送施工<br>・鉄工<br>・とび                                                              |
| 環境配慮改修工事   | ・配管<br>・路面標示施工<br>・造園                                                                                    |

14 特別な材料  
の工法

公共建築改修工事標準仕様書(建築工事編)又は公共建築工事標準仕様書(建築  
工事編)に記載されていない特別な材料の工法は、監督職員の承諾を受けて当該製  
品の指定工法によることができる。

15 特許権等

特許権等の出願を行う場合は、あらかじめ発注者と協議する。(1.1.11)  
札幌市建設工事請負契約約款第8条に基づく特許権、実用新案権、意匠権、商標  
権その他日本の法令に基づき保護される第三者の権利(以下「特許権等」という。)  
の対象となっている工事材料及び施工方法等。  
・特許権等の種類( )

16 火災保険

付保する保険：工事の内容により、火災保険、建設工事保険、組立保険等の1以上  
の保険を付す。  
保険の期日：始期～保険の目的物が工事現場に搬入される日  
終期～しゅん功期限+14日以上

17 法定外の労  
災保険の付保

(1) 受注者は、本工事に従事する者の業務上の負傷等に対する補償に必要な金  
額を担保するため、法定外の労災保険を付す。  
(2) 前項で定める保険契約を締結したときは、その証券又はこれに代わるものの写  
しを速やかに監督職員へ提出する。  
労働安全衛生法(昭和47年法律第57条)第30条第2項の規定に基づき、同法第30  
条第1項に規定する措置を講ずべき特定元方事業者として指定された時は、関係法  
令に従い必要な措置を講ずる。  
また、敷地内の除排雪については、工事の安全確保等のため適切に行う。

19 公衆災害の  
防止及び安全管  
理

受注者は建築工事に当たって、安全施工を図り公衆災害を防止するため、「建築  
工事安全施工技術指針」及び「建設工事公衆災害防止対策要綱」を遵守しなければ  
ならない。また、有害ガス又は引火性ガスの発生のおそれがある場合は安全を確認し  
作業を行う。

20 交通安全及  
び公害対策

(1) ダンプトラック等、大型貨物運搬車両による土砂及び工事用資材の輸送に当たつて  
は、踏切、スクールゾーン等、工事車両が人命等に影響を及ぼす区間が輸送路になる  
場合、または埃、振動、騒音等の害の恐れのある区間が輸送路になる場合は、必  
要に応じて地域住民及び関係機関等の連絡を密にし、交通安全の確保、公害等  
の対策に万全を期さねばならない。  
(2) 工事期間中は、交通誘導警備員を以下の条件に沿って配置し、現場内におけ  
る安全確保に努めなければならない。なお、必要となる交通誘導警備員の人数  
は、作業形態に応じた配置計画等とともに、あらかじめ監督職員と協議すること。

I. 工事概要

- 1 工事名称 あいの里共同溝出入口改修工事
- 2 工事場所 札幌市北区あいの里 1条4丁目ほか
- 3 工事内容  
外壁塗装改修、外壁タイル改修、外周部シーリング改修、建具改修、土間レンガ改修等

|       |          |       |                                                                          |
|-------|----------|-------|--------------------------------------------------------------------------|
| 工事種目  | 改修工事     | 用途地域等 | S2-1:<br>第一種住居地域<br>S2-5,S4-6:<br>第二種中高層住居<br>専用地域<br>S4-2、S4-4:<br>商業地域 |
| 構造／階数 | 鉄骨造/地上1階 | 敷地面積  | ――                                                                       |
| 延べ面積  | ――       |       |                                                                          |

- 4 工期 契約に示す着手日から **令和 7年12月8日**まで
- 5 部分引渡し 部分引渡しの時期 : 令和 年 月 日まで  
部分引渡しの範囲 :
- 6 別途工事  
本工事に関係のある工事は下記のとおりである。  
・機械設備工事( )令和 年 月 旬着手予定  
・電気設備工事( )令和 年 月 旬着手予定  
・外構工事 ( )令和 年 月 旬着手予定

II. 建築工事仕様

- 1 図面及び特記仕様書に記載されていない事項は、すべて国土交通省大臣官房官庁営繕部監修「公共建築改修工事標準仕様書(建築工事編)(工事着手日時点の最新版を適用)」による。
- 2 特記仕様  
(1)項目は、番号に印のついたものを適用する。  
(2)特記事項は印のついたものを適用する。  
印のつかない場合は、※印のついたものを適用する。  
印と☒のついた場合は共に適用する。
- 3 特記事項に記載の( )内表示番号は、公共建築改修工事標準仕様書、(標 )内表示番号は公共建築工事標準仕様書の当該項目、当該図又は当該表を示す。

1章 共通事項

|                   |   |
|-------------------|---|
| 01 適用基準類          | 工事着手日時点の最新版を適用する。<br>・建築工事標準詳細図 【国土交通省大臣官房官庁営繕部監修】<br>・工事写真撮影ガイドブック(建築工事編及び解体工事編) 【国土交通省大臣官房官庁営繕部監修】<br>・公共建築工事標準仕様書(建築工事編) 【国土交通省大臣官房官庁営繕部監修】<br>・寒中コンクリート施工指針・同解説 【日本建築学会】<br>※(参考資料) 建築改修工事監理指針上巻・下巻 【国土交通省大臣官房官庁営繕部監修】<br>※(参考資料) 建築工事監理指針上巻・下巻 【国土交通省大臣官房官庁営繕部監修】   |
| 02 ISO9001の適用について | (1) ISO認証取得<br>受注者は、ISO認証取得を活用した監督業務等の取扱いの適用を希望するときは、下記(ア)から(イ)までの書類の写しを提出し、監督職員と協議のうえ活用工事とすることができる。ただし、低入札価格調査等の対象となった場合を除く。<br>(ア) ISO9001認証の取得に係る登録証の写し<br>(イ) ISO9001の審査に係る書類(合否判定結果及び審査報告書)<br>(ウ) 工事を担当する内部組織が、ISO9001認証を取得していることを示す書類<br>(エ) ISO9001認証の範囲が工事の内容に一致していることを示す書類<br>ただし、(ア)で内容が確認できる場合は(ウ)、(エ)は不要<br>(2) 活用工事の取消しの申し出<br>ISO9001認証が取り消され、又はその維持が困難と見込まれるときは、速やかに監督職員に申し出なければならない。<br>(3) 活用工事の取扱いの中止<br>上記活用工事の取消しの申し出、又は受注者の検査記録の確認及び品質マネジメントシステムの運用状況の把握を行った結果、不適合が多いと認められたときは、この取扱いを中止し、通常の監督業務を実施する。<br>(4) 品質マネジメントシステムの取扱い<br>(ア) 受注者は、品質マネジメントシステムに基づき作成する品質計画書に記載すべき事項は、品質方針及び品質目標の他に下記に示す項目を、施工計画書に記載し、工事着手前までに工事監督職員に提出し、承諾を得なければならない。(a) 検査計画及び確認・立会計画<br>(b) 各監視・測定(検定)の担当者及び承認者、資格<br>(c) 当該工事現場に対する内部監査計画<br>(d) 監視機器及び測定機器監理計画<br>(e) トレーサビリティ管理計画<br>(f) 不適合管理計画<br>(イ) 特定共同企業体の場合は、その代表者の品質マネジメントシステムを共同企業体の品質マネジメントシステムとして適用する。<br>(5) 工事管理<br>工事管理に当たっては「公共建築におけるISO9001:2000適用 建築工事施工管理要領(公共建築協会)」を参考とする。 |
| 03 石綿含有建材の事前調査等   | (1) 調査範囲 ※全建材(解体等の作業に係る部分に限る。)<br>・その他( )<br>(2) 既存設計図書等の貸与<br>・既存設計図書<br>・成分分析調査報告書(含有建材は図示による)<br>・石綿事前調査等結果報告書(フスベスト調査票)<br>(3) 調査方法<br>※書面調査及び現地での目視調査<br>・成分分析調査<br>調査部位(外壁タイル、土間レンガモルタル部分)(10ヶ所)<br>・JIS A 1481-1 ・JIS A 1481-2 ・JIS A 1481-3 ・JIS A 1481-4<br>(4) 調査時の注意<br>構造上目視により確認することが困難な建材については、目視により確認することが可能となった段階で事前調査を行うこと。<br>石綿含有建材の使用が不明な見え隠れ部分の調査については、保護員を装着するとともに必要に応じて建材を湿潤に保ちながら手ばらして行うこと。<br>新たに石綿含有建材と疑わしきものを発見した場合には、速やかに作業を中止し、監督職員に報告及び必要な措置について協議すること。<br>(5) 調査結果の報告等<br>事前調査が完了した際は、石綿則及び大防法に基づき、以下のとおり各種報告等を行うこと。<br>(ア) 監督職員に事前調査の結果等を書面で交付し、説明すること。<br>(イ) 労働基準監督署及び札幌市(環境局)に事前調査の結果等について報告を行うこと。<br>(ウ) 事前調査の結果等については、公衆にみやすいように掲示すること。<br>(6) 変更の協議等<br>調査の結果、設計図書と異なる場合は、監督職員と協議する。また、石綿事前調査等結果報告書の内容を更新し、監督職員に提出すること。   |

|                      |   |
|----------------------|---|
| 04 公共建築物の環境配慮        | (ア)作業完了の報告<br>大防法に基づき、特定粉じん排出等作業の完了後、監督職員に作業結果を書面で報告すること。   |
| 05 グリーン購入            | 工事の施工に当たっては、本市の「環境方針」「札幌市公共建築物環境配慮ガイドライン」の意図を理解し、環境に配慮した施工に努める。<br><br>「札幌市グリーン購入ガイドライン」により環境負荷の低減を考慮した材料等を選定し、グリーン購入の推進に努める。(1.4.1)<br>また、当該材料等を購入した場合、種別、数量等を監督職員に報告する。<br>加えて、資材(材料及び機材を含む)の梱包及び容器は、可能な限り簡易であつて、再生利用の容易さ及び廃棄時の環境負荷低減に配慮されたものを使用するよう努める。<br>(1) 再生クラッシュランの購入施設名 (以下の章共通)<br>札幌リサイクル骨材㈱ (東区中沼町 45 番地 26)<br>小橋北豊㈱ (南区石山 230 番地)<br>札幌環境資材センター (手稲区曙 5 条 5 丁目 110 番地 18)<br>㈱松原産業 (白石区川下 2111 番地 3)<br>野田工業㈱ (中央区盤渓 264 番地)<br>(2) 汚泥再生材の購入施設名(以下の章共通)<br>㈱大伸 (厚別区厚別町山本 1064 番 72)<br>オデッサ・テクノス㈱ (東区北丘珠 1 条 3 丁目 654 番地)<br>購入条件、購入時期等については、当施設と事前に協議する。 |
| 06 施工条件              | ・施工時間 8:00～17:00 (1.3.5)<br>・施工順序 監督員との協議による<br>・工事用車両駐車場 なし<br>・その他施工条件<br>※構内は全面禁煙とする<br>・置く(種別 第1種または第2種電気工事士) ※置かない (1.3.3)<br>電気保安技術者は、監督職員の指示に従い電気工作物の保安業務を行う。   |
| 07 電気工作物の種別及び電気保安技術者 | 「官公需についての中小企業者の受注の確保に関する法律」に基づき、官公需適格組合等の活用による。   |
| 08 組合等の活用            |   |
| 09 建築材料等             | 「建築材料・設備機材等品質性能評価事業 建築材料等評価名簿」((社)公共建築協会編集)により評価を受けた材料を使用する場合は、評価書の添付により品質等資料の提出を省略することができる。(1.4.2)   |
| 10 道産材の使用            | 本工事に使用する主要資材のうち、道内で産出、生産または製造される資材等で、規格品質等が適正である場合は、これを優先的に使用するよう努める(木材および木材製品は除く。)   |
| 11 地域材の使用            | 本工事に使用する木材または木材を原料とする資材を使用する場合は、地域材(道内の森林で産出され、道内で加工された木材)を優先的に使用することとし、使用した材料の種別、産地等を監督職員に報告する。   |
| 12 木材資源の有効利用と合理化     | 地球環境保全の観点から、熱帯雨林の保護と木材資源の有効利用を図るため、型枠合板、仮設資材等の合理的使用に努める。<br>製材等、フローリングまたは再生木質ボードを使用する場合は、グリーン購入法の基本方針の判断の基準に従い、あらかじめ「木材・木材製品の合法性、持続可能性の証明のためのガイドライン」(林野庁 平成18年2月15日)に準拠した証明書等を、監督職員に提出する。(1.4.2)<br>うてて   |

| 13 技能士           | 技能士の適用は以下とする。ただし、作業が軽易な場合は監督職員の承諾を受けて省略することができる。(17.2)<br>指定職種<br><table><tr><th>工事種目</th><th>技能検定職種</th></tr><tr><td>仮設工事</td><td>・とび</td></tr><tr><td>防水改修工事</td><td>・防水施工<br/>・建築板金(内外装板金作業)</td></tr><tr><td>外壁改修工事</td><td>・樹脂接着剤注入施工<br/>・左官<br/>・タイル張り</td></tr><tr><td>建具改修工事</td><td>・サッシ施工<br/>・ガラス施工<br/>・自動ドア施工</td></tr><tr><td>内装改修工事</td><td>・建築大工<br/>・内装仕上施工(鋼製下地工事作業)<br/>・建築板金(内外装板金作業)<br/>・内装仕上施工(床、ボード仕上)<br/>・表装(壁装作業)<br/>・左官<br/>・熱絶縁施工<br/>・タイル張り</td></tr><tr><td>カーテンウォール工事</td><td>・カーテンウォール施工<br/>・サッシ施工<br/>・ガラス施工</td></tr><tr><td>塗装工事</td><td>・塗装</td></tr><tr><td>耐震改修工事</td><td>・鉄筋施工<br/>・型枠施工<br/>・コンクリート圧送施工<br/>・鉄工<br/>・とび</td></tr><tr><td>環境配慮改修工事</td><td>・配管<br/>・路面標示施工<br/>・造園</td></tr></table> | 工事種目 | 技能検定職種 | 仮設工事 | ・とび | 防水改修工事 | ・防水施工<br>・建築板金(内外装板金作業) | 外壁改修工事 | ・樹脂接着剤注入施工<br>・左官<br>・タイル張り | 建具改修工事 | ・サッシ施工<br>・ガラス施工<br>・自動ドア施工 | 内装改修工事 | ・建築大工<br>・内装仕上施工(鋼製下地工事作業)<br>・建築板金(内外装板金作業)<br>・内装仕上施工(床、ボード仕上)<br>・表装(壁装作業)<br>・左官<br>・熱絶縁施工<br>・タイル張り | カーテンウォール工事 | ・カーテンウォール施工<br>・サッシ施工<br>・ガラス施工 | 塗装工事 | ・塗装 | 耐震改修工事 | ・鉄筋施工<br>・型枠施工<br>・コンクリート圧送施工<br>・鉄工<br>・とび | 環境配慮改修工事 | ・配管<br>・路面標示施工<br>・造園 |
|------------------|---|------|--------|------|-----|--------|-------------------------|--------|-----------------------------|--------|-----------------------------|--------|---|------------|---------------------------------|------|-----|--------|---------------------------------------------|----------|-----------------------|
| 工事種目             | 技能検定職種   |      |        
| 仮設工事             | ・とび   |      |        
| 防水改修工事           | ・防水施工<br>・建築板金(内外装板金作業)   |      |        
| 外壁改修工事           | ・樹脂接着剤注入施工<br>・左官<br>・タイル張り   |      |        
| 建具改修工事           | ・サッシ施工<br>・ガラス施工<br>・自動ドア施工   |      |        
| 内装改修工事           | ・建築大工<br>・内装仕上施工(鋼製下地工事作業)<br>・建築板金(内外装板金作業)<br>・内装仕上施工(床、ボード仕上)<br>・表装(壁装作業)<br>・左官<br>・熱絶縁施工<br>・タイル張り   |      |        
| カーテンウォール工事       | ・カーテンウォール施工<br>・サッシ施工<br>・ガラス施工   |      |        
| 塗装工事             | ・塗装   |      |        
| 耐震改修工事           | ・鉄筋施工<br>・型枠施工<br>・コンクリート圧送施工<br>・鉄工<br>・とび   |      |        
| 環境配慮改修工事         | ・配管<br>・路面標示施工<br>・造園   |      |        
| 14 特別な材料の工法      | 公共建築改修工事標準仕様書(建築工事編)又は公共建築工事標準仕様書(建築工事編)に記載されていない特別な材料の工法は、監督職員の承諾を受けて当該製品の指定工法によることができる。   |      |        
| 15 特許権等          | 特許権等の出願を行う場合は、あらかじめ発注者と協議する。(1.1.11)<br>札幌市建設工事請負契約約款第8条に基づく特許権、実用新案権、意匠権、商標権その他日本国の法令に基づき保護される第三者の権利(以下「特許権等」という。)の対象となっている工事材料及び施工方法等。<br>・特許権等の種類( )   |      |        
| 16 火災保険          | 付保する保険：工事の内容により、火災保険、建設工事保険、組立保険等の1以上の保険を付す。<br>保険の期日：始期～保険の目的物が工事現場に搬入される日<br>終期～しゅん功期限+14日以上   |      |        
| 17 法定外の労災保険の付保   | (1) 受注者は、本工事に従事する者の業務上の負傷等に対する補償に必要な金額を担保するため、法定外の労災保険を付す。<br>(2) 前項で定める保険契約を締結したときは、その証券又はこれに代わるものの写しを速やかに監督職員へ提出する。   |      |        
| 18 工事現場の安全衛生管理   | 労働安全衛生法(昭和47年法律第57条)第30条第2項の規定に基づき、同法第30条第1項に規定する措置を講ずべき特定元方事業者として指定された時は、関係法令に従い必要な措置を講ずる。<br>また、敷地内の除排雪については、工事の安全確保等のため適切に行う。   |      |        
| 19 公衆災害の防止及び安全管理 | 受注者は建築工事に当たって、安全施工を図り公衆災害を防止するため、「建築工事安全施工技術指針」及び「建設工事公衆災害防止対策要綱」を遵守しなければならない。また、有害ガス又は引火性ガスの発生のおそれがある場合は安全を確認し作業を行う。   |      |        
| 20 交通安全及び公害対策    | (1) ダンプトラック等、大型貨物運搬車両による土砂及び工事用資材の輸送に当たっては、踏切、スクールゾーン等、工事車両が人命等に影響を及ぼす区間が輸送路になる場合、または埃、振動、騒音等の害の恐れのある区間が輸送路になる場合は、必要に応じて地域住民及び関係機関等の連絡を密にし、交通安全の確保、公害等の対策に万全を期さねばならない。<br>(2) 工事期間中は、交通誘導警備員を以下の条件に沿って配置し、現場内における安全確保に努めなければならない。なお、必要となる交通誘導警備員の人数は、作業形態に応じた配置計画等とともに、あらかじめ監督職員と協議すること。   |      |        

| 17   | カーペット敷き                   | (6.9節)                | |
|---|
| <table><tr><th>種類</th><th colspan="3">種別、寸法(mm)等</th></tr><tr><td rowspan="3">・織じゅうたん</td><td>・A種・B種 ※C種</td><td colspan="2">・ループパイル・カットパイル</td></tr><tr><td colspan="3">色柄( ※模様のない無地 ・ )</td></tr><tr><td colspan="3">パイル系の種類( ※表 6.9.1 による ・ )</td></tr><tr><td>・タフテッドカーペット</td><td>※全面接着<br/>・グリップー</td><td>・ループパイル<br/>・カットパイル</td><td>パイル長さ<br/>( ・ )</td></tr><tr><td>・ニードルパンチカーペット</td><td colspan="3">厚さ( ・ )</td></tr><tr><td>・タイルカーペット</td><td>※1種<br/>・2種</td><td>※ループパイル<br/>・カットパイル</td><td>寸法( ※500角 ・ )<br/>厚さ( ※6.5 ・ )</td></tr></table> <p>・帯電防止(3kV以下)</p> <p>タイルカーペットの敷き方( ※6.9.3による ・ 図示による )</p> <p>見切り、押え金物の材質、種類及び形状は図示による。</p> <p>グリップー工法の下敷き材( ※反毛フェルトの第2種2号、呼び厚さ8mm )</p> <p>(織じゅうたんの接合方法 ※ヒートボンド工法 ・ )</p> <p>下地の種類は図示による</p> <p>接着材のホルムアルデヒド放散量等は1章 共通事項21揮発性有機化合物対策による。</p> <p>(6.9.3)</p>   |                           |                       | 種類                            | 種別、寸法(mm)等 |             |               | ・織じゅうたん           | ・A種・B種 ※C種  | ・ループパイル・カットパイル |                 | 色柄( ※模様のない無地 ・ ) |           |          | パイル系の種類( ※表 6.9.1 による ・ ) |            |               | ・タフテッドカーペット | ※全面接着<br>・グリップー     | ・ループパイル<br>・カットパイル | パイル長さ<br>( ・ ) | ・ニードルパンチカーペット | 厚さ( ・ )          |       |      | ・タイルカーペット         | ※1種<br>・2種 | ※ループパイル<br>・カットパイル | 寸法( ※500角 ・ )<br>厚さ( ※6.5 ・ ) | |
| 種類   | 種別、寸法(mm)等                | |
| ・織じゅうたん   | ・A種・B種 ※C種                | ・ループパイル・カットパイル        | |
|   | 色柄( ※模様のない無地 ・ )          | |
|   | パイル系の種類( ※表 6.9.1 による ・ ) | |
| ・タフテッドカーペット   | ※全面接着<br>・グリップー           | ・ループパイル<br>・カットパイル    | パイル長さ<br>( ・ )                | |
| ・ニードルパンチカーペット   | 厚さ( ・ )                   | |
| ・タイルカーペット   | ※1種<br>・2種                | ※ループパイル<br>・カットパイル    | 寸法( ※500角 ・ )<br>厚さ( ※6.5 ・ ) | |
| 18   | 合成樹脂塗床                    | (6.10節)               | |
| <table><tr><th>床仕上げ</th><th>床材</th><th>表面仕上げ</th></tr><tr><td rowspan="3">・厚膜型塗床材</td><td>・弾性ウレタン樹脂系</td><td>※平滑・防滑・つや消し</td></tr><tr><td rowspan="2">・エポキシ樹脂系</td><td>・薄膜流しのべ(・平滑・防滑)</td></tr><tr><td>・厚膜流しのべ(・平滑・防滑)</td></tr><tr><td>・薄膜型塗床材</td><td>エポキシ樹脂系</td><td>平滑<br/>・樹脂モルタル(・平滑・防滑)</td></tr></table> <p>ホルムアルデヒド放散量等は1章 共通事項21揮発性有機化合物対策による。</p> <p>(6.10.2)</p>   |                           |                       | 床仕上げ                          | 床材         | 表面仕上げ       | ・厚膜型塗床材       | ・弾性ウレタン樹脂系        | ※平滑・防滑・つや消し | ・エポキシ樹脂系       | ・薄膜流しのべ(・平滑・防滑) | ・厚膜流しのべ(・平滑・防滑)  | ・薄膜型塗床材   | エポキシ樹脂系  | 平滑<br>・樹脂モルタル(・平滑・防滑)     | |
| 床仕上げ   | 床材                        | 表面仕上げ                 | |
| ・厚膜型塗床材   | ・弾性ウレタン樹脂系                | ※平滑・防滑・つや消し           | |
|   | ・エポキシ樹脂系                  | ・薄膜流しのべ(・平滑・防滑)       | |
|   |                           | ・厚膜流しのべ(・平滑・防滑)       | |
| ・薄膜型塗床材   | エポキシ樹脂系                   | 平滑<br>・樹脂モルタル(・平滑・防滑) | |
| 19   | フローリング張り                  | (6.11節)               | |
| <table><tr><th>品名</th><th>工法</th><th>厚さ×幅×長さ(mm)</th></tr><tr><td>・フローリングブロック1等</td><td>・接着</td><td>・</td></tr><tr><td rowspan="3">・フローリングボード1等</td><td>・釘留め(根太張り)</td><td rowspan="3">・</td></tr><tr><td>・釘留め(直張り)</td></tr><tr><td>・接着(直張用)</td></tr><tr><td rowspan="3">・複合フローリング</td><td>・釘留め(根太張り)</td><td rowspan="3">( ・A種・B種・C種 )</td></tr><tr><td>・釘留め(直張り)</td></tr><tr><td>・接着(直張用)</td></tr></table> <p>樹種( ・ )(※地域材 ・ )</p> <p>・複合フローリングの防湿処理</p> <p>・下張り材料( ・合板(712mm) ・パーティクルボード(715mm) ・ 図示による )</p> <p>・不陸緩衝材(接着工法) 材料( ※合成樹脂発泡シート )</p> <p>・塗装の塗り替え 下地調整(※図示による ・ )</p> <p>塗装(※図示による ・ )</p> <p>フローリング、接着剤のホルムアルデヒド放散量等は1章 共通事項21揮発性有機化合物対策による。</p> <p>(6.11.2)(6.11.5)</p>   |                           |                       | 品名                            | 工法         | 厚さ×幅×長さ(mm) | ・フローリングブロック1等 | ・接着               | ・           | ・フローリングボード1等   | ・釘留め(根太張り)      | ・                | ・釘留め(直張り) | ・接着(直張用) | ・複合フローリング                 | ・釘留め(根太張り) | ( ・A種・B種・C種 ) | ・釘留め(直張り)   | ・接着(直張用)            | |
| 品名   | 工法                        | 厚さ×幅×長さ(mm)           | |
| ・フローリングブロック1等   | ・接着                       | ・                     | |
| ・フローリングボード1等   | ・釘留め(根太張り)                | ・                     | |
|   | ・釘留め(直張り)                 | |
|   | ・接着(直張用)                  | |
| ・複合フローリング   | ・釘留め(根太張り)                | ( ・A種・B種・C種 )         | |
|   | ・釘留め(直張り)                 | |
|   | ・接着(直張用)                  | |
| 20   | 畳敷き                       | (6.12節)               | |
| 種別( ・A種・B種・C種・D種( ・KT-I ・KT-II ・KT-Ⅲ・KT-K・KT-N ) )   | |
| 21   | せっこうボード、その他ボード及び合板張り      | (6.13節)               | |
| <p>せっこうボード、その他のボード類</p> <table><tr><th>種類(記号)</th><th>種別</th><th>厚さ(mm)</th><th>備考</th></tr><tr><td rowspan="4">せっこうボード<br/>(GB-R)</td><td rowspan="2">壁</td><td>・9.5</td><td>(準不燃)</td></tr><tr><td>・12.5・15</td><td>(不燃)</td></tr><tr><td rowspan="2">天井</td><td>・9.5</td><td>(準不燃)</td></tr><tr><td>・12.5・15</td><td>(不燃)</td></tr><tr><td rowspan="4">化粧せっこうボード<br/>(GB-D)</td><td>・トラバーチン模様</td><td>・9.5</td><td>(準不燃)</td></tr><tr><td>・455×910・910×910</td><td>・12.5</td><td>(不燃)</td></tr><tr><td rowspan="2">・木目模様<br/>(システム下地)</td><td>・9.5</td><td>(準不燃)</td></tr><tr><td>・12.5</td><td>(不燃)</td></tr><tr><td>強化せっこうボード<br/>(GB-F)</td><td></td><td>・9.5・12.5<br/>・15</td><td>(不燃)</td></tr><tr><td rowspan="2">シーゾングせっこうボード<br/>(GB-S)</td><td></td><td>・9.5・12.5<br/>・12.5・15</td><td>(準不燃)<br/>(不燃)</td></tr><tr><td rowspan="2">ロックウール化粧吸音板(DR)</td><td>・普通</td><td>・9.5・12.0</td><td>(不燃)</td></tr><tr><td>・立体模様</td><td>・12.0・15</td><td>(不燃)</td></tr><tr><td>フレキシブル板 (F)</td><td></td><td>・6 ・</td><td></td></tr><tr><td rowspan="2">けい酸カルシウム板</td><td>・普通(※0.8FK)</td><td>・6 ・</td><td></td></tr><tr><td>・化粧(着色)・穴あけ</td><td></td><td></td></tr><tr><td>木毛セメント板</td><td>※難燃・断熱</td><td>・20・25</td><td></td></tr><tr><td></td><td></td><td></td><td></td></tr></table> <p>合板</p> <table><tr><th>種類</th><th>樹種(加工方法)</th><th>厚さ</th><th>処理</th></tr><tr><td>・普通合板</td><td>・</td><td>・</td><td>・防虫</td></tr></table> |                           |                       | 種類(記号)                        | 種別         | 厚さ(mm)      | 備考            | せっこうボード<br>(GB-R) | 壁           | ・9.5           | (準不燃)           | ・12.5・15         | (不燃)      | 天井       | ・9.5                      | (準不燃)      | ・12.5・15      | (不燃)        | 化粧せっこうボード<br>(GB-D) | ・トラバーチン模様          | ・9.5           | (準不燃)         | ・455×910・910×910 | ・12.5 | (不燃) | ・木目模様<br>(システム下地) | ・9.5       | (準不燃)              | ・12.5                         | (不燃) | 強化せっこうボード<br>(GB-F) |  | ・9.5・12.5<br>・15 | (不燃) | シーゾングせっこうボード<br>(GB-S) |  | ・9.5・12.5<br>・12.5・15 | (準不燃)<br>(不燃) | ロックウール化粧吸音板(DR) | ・普通 | ・9.5・12.0 | (不燃) | ・立体模様 | ・12.0・15 | (不燃) | フレキシブル板 (F) |  | ・6 ・ |  | けい酸カルシウム板 | ・普通(※0.8FK) | ・6 ・ |  | ・化粧(着色)・穴あけ |  |  | 木毛セメント板 | ※難燃・断熱 | ・20・25 |  |  |  |  |  | 種類 | 樹種(加工方法) | 厚さ | 処理 | ・普通合板 | ・ | ・ | ・防虫 |
| 種類(記号)   | 種別                        | 厚さ(mm)                | 備考                            | |
| せっこうボード<br>(GB-R)   | 壁                         | ・9.5                  | (準不燃)                         | |
|   |                           | ・12.5・15              | (不燃)                          | |
|   | 天井                        | ・9.5                  | (準不燃)                         | |
|   |                           | ・12.5・15              | (不燃)                          | |
| 化粧せっこうボード<br>(GB-D)   | ・トラバーチン模様                 | ・9.5                  | (準不燃)                         | |
|   | ・455×910・910×910          | ・12.5                 | (不燃)                          | |
|   | ・木目模様<br>(システム下地)         | ・9.5                  | (準不燃)                         | |
|   |                           | ・12.5                 | (不燃)                          | |
| 強化せっこうボード<br>(GB-F)   |                           | ・9.5・12.5<br>・15      | (不燃)                          | |
| シーゾングせっこうボード<br>(GB-S)   |                           | ・9.5・12.5<br>・12.5・15 | (準不燃)<br>(不燃)                 | |
|   | ロックウール化粧吸音板(DR)           | ・普通                   | ・9.5・12.0                     | (不燃)       | |
| ・立体模様   |                           | ・12.0・15              | (不燃)                          | |
| フレキシブル板 (F)   |                           | ・6 ・                  | |
| けい酸カルシウム板   | ・普通(※0.8FK)               | ・6 ・                  | |
|   | ・化粧(着色)・穴あけ               | |
| 木毛セメント板   | ※難燃・断熱                    | ・20・25                | |
| |
| 種類   | 樹種(加工方法)                  | 厚さ                    | 処理                            | |
| ・普通合板   | ・                         | ・                     | ・防虫                           | |

|    |            |   |                                       |                     |                 |          |           |            |
|----|------------|---|---------------------------------------|---------------------|-----------------|----------|-----------|------------|
|    |            | ・天然木化粧合板   | ・                                     | ・                   | ・防虫             |          |           |            |
|    |            | ・特殊加工化粧合板   | ・                                     | ・                   | ・防虫             |          |           |            |
|    |            | MDF、パーティクルボード、合板、接着剤のホルムアルデヒド放散量等は1章 共通事項21揮発性有機化合物対策による。                                                                                 |                                       |                     |                 |          |           |            |
|    |            | (6.13.2)   |                                       |                     |                 |          |           |            |
|    |            | 合板の張付け( ・A種 ※B種 )   |                                       |                     |                 |          |           |            |
|    |            | 合板の表面性能( ) 接着の程度( )   |                                       |                     |                 |          |           |            |
|    |            | せっこうボードの目地処理( ・継目処理 ・突付け ・目透かし )   |                                       |                     |                 |          |           |            |
|    |            | 継目処理のエッジの種類( ・テーパエッジ ・ベベルエッジ )   |                                       |                     |                 |          |           |            |
|    |            | 突付け、目透かしのエッジの種類( ・ベベルエッジ ・スクエアエッジ )   |                                       |                     |                 |          |           |            |
|    |            | 22   | 吸音材                                   | 吸音材の材種 (JIS A 6301) |                 |          |           |            |
|    |            | 材 種   | 品質・規格                                 | 厚さ(mm)              |                 |          |           |            |
|    |            | ・ロックウール吸音材   | ※ロックウール吸音ボード1号                        | ・25 ・50 ・40         |                 |          |           |            |
|    |            | ・グラスウール吸音材   | ※グラスウール吸音ボード2号<br>・32K ・48K ・60K ・64K | ・25 ・50             |                 |          |           |            |
|    |            | 工法 ・ガラスクロス(JIS R3414EP ) にて額縁張りしたもの<br>インサルビン留め化粧ワッシャー押さえ又は断熱ファスナー留め<br>・ガラスクロス(JIS R3414EP ) にて片面張りしたもの<br>インサルビン留め化粧ワッシャー押さえ又は断熱ファスナー留め |                                       |                     |                 |          |           |            |
| 23 | 壁紙張り       | 壁紙の品質はJIS A 6921Iによる   |                                       |                     |                 |          |           |            |
|    |            | (6.14節)   |                                       |                     |                 |          |           |            |
|    |            | 種類   | 程度                                    | 施工箇所                | 防火性能            |          |           |            |
|    |            | ※塩化ビニル樹脂系   | ※普及品                                  | ・壁<br>・天井           | ・不燃 ・準不燃<br>※難燃 |          |           |            |
|    |            | モルタル、プaster面下地調整( ・RA種 ※RB種 ・RC種 )   |                                       |                     |                 |          |           |            |
|    |            | (表7.2.4)   |                                       |                     |                 |          |           |            |
|    |            | コンクリート面下地調整( ・RA種 ※RB種 ・RC種 )   |                                       |                     |                 |          |           |            |
|    |            | (表7.2.5)   |                                       |                     |                 |          |           |            |
|    |            | せっこうボード面下地調整( ・RA種 ※RB種 ・RC種 )   |                                       |                     |                 |          |           |            |
|    |            | (表7.2.7)   |                                       |                     |                 |          |           |            |
|    |            | 壁紙、接着剤のホルムアルデヒド放散量等は1章 共通事項21揮発性有機化合物対策による。                                                                                               |                                       |                     |                 |          |           |            |
|    |            | また壁紙はTVOCがISM又はSV規格又は同等の基準のものとする。   |                                       |                     |                 |          |           |            |
| 24 | モルタル塗り     | 材料( ・現場調合材料 ・既調合材料( ) )   |                                       |                     |                 |          |           |            |
|    |            | コンクリート素地面の処理( ・目荒し工法 ・ )   |                                       |                     |                 |          |           |            |
|    |            | 既製目地材の適用( ・ )   |                                       |                     |                 |          |           |            |
|    |            | 既製目地材の形状( ・ )   |                                       |                     |                 |          |           |            |
|    |            | (6.15.3)   |                                       |                     |                 |          |           |            |
|    |            | 床の目地の目地割り( ※目地割2m程度、最大目地間隔3m程度 ・ )   |                                       |                     |                 |          |           |            |
|    |            | (6.15.6)   |                                       |                     |                 |          |           |            |
|    |            | 床の目地の種類( ※押し目地 ・ )   |                                       |                     |                 |          |           |            |
|    |            | (6.15.6)   |                                       |                     |                 |          |           |            |
| 25 | セラミックタイル張り | 伸縮調整目地の位置( ※縦横とも4m以内ごと ・図示による )   |                                       |                     |                 |          |           |            |
|    |            | (6.16.2)   |                                       |                     |                 |          |           |            |
|    |            | ・引張接着試験を行う。   |                                       |                     |                 |          |           |            |
|    |            | (6.16.2)   |                                       |                     |                 |          |           |            |
|    |            | タイルの品質はJIS A 5209Iによるほか、次による。   |                                       |                     |                 |          |           |            |
|    |            | (6.16.3)   |                                       |                     |                 |          |           |            |
|    |            | 形状寸法<br>(mm)   | 吸水率                                   | 釉薬                  | 役物              | 耐凍害性     | 耐滑り性      | 色          |
|    |            |   | ・Ⅰ 類<br>・Ⅱ 類<br>・Ⅲ 類                  | ・施<br>・無            | ・有<br>・無        | ・有<br>・無 | ・0.4<br>・ | ・標準<br>・特注 |
|    |            |   | ・Ⅰ 類<br>・Ⅱ 類<br>・Ⅲ 類                  | ・施<br>・無            | ・有<br>・無        | ・有<br>・無 | ・0.4<br>・ | ・標準<br>・特注 |
|    |            | 参考 吸水率による区分は、Ⅰ 類は旧規格の磁器質、Ⅱ 類はせっ器質、Ⅲ類は陶器質にほぼ該当する。                                                                                          |                                       |                     |                 |          |           |            |
|    |            | 試験張り( ・行う ・行わない )   |                                       |                     |                 |          |           |            |
|    |            | (6.16.2)   |                                       |                     |                 |          |           |            |
|    |            | 見本焼き( ・行う ・行わない )   |                                       |                     |                 |          |           |            |
|    |            | (6.16.2)   |                                       |                     |                 |          |           |            |
|    |            | セメントモルタルによる壁タイル張りの工法( ・改良積上げ張り ・ )   |                                       |                     |                 |          |           |            |
|    |            | (表6.16.4)   |                                       |                     |                 |          |           |            |
|    |            | 内装壁タイル接着剤張りに使用する有機系接着剤のホルムアルデヒド放散量等は1章 共通事項21揮発性有機化合物対策による。                                                                               |                                       |                     |                 |          |           |            |
|    |            | (6.16.4)   |                                       |                     |                 |          |           |            |
| 26 | セルフベリング材塗り | 種類 (6.17.2)(表6.17.1)(6.17.3)   |                                       |                     |                 |          |           |            |
|    |            |   | 塗り厚さ                                  | 施工箇所                |                 |          |           |            |
|    |            | ・せっこう系   | ※10.0mm                               |                     |                 |          |           |            |
|    |            | ・セメント系   | ※10.0mm                               |                     |                 |          |           |            |
|    |            |   |                                       |                     |                 |          |           |            |
| 27 | アルミ樹脂複合パネル | ・厚み4mm(不燃)   |                                       |                     |                 |          |           |            |

| 28 断熱・防露改修工事<br>(9章 環境配慮改修工事より)   | 打込み工法及び後張り工法の断熱材はJIS A 9521による。<br>(9.3.2)(9.3.4)   |                     |            
|---|---|---------------------|------------|------|--------|------|--------|---------|---------------------|-----------------|------------|---------|-------------------|-------------------|------------|---|------------------|-------------------|--|--|---------------|---------------------|--|--|
|   | <table><tr><th>材 質</th><th>種類</th><th>厚さ(mm)</th><th>施工箇所</th></tr><tr><td>・ピース法ポリスチレンフォーム 断熱材</td><td>・特号<br/>・1号<br/>・</td><td></td><td></td></tr><tr><td>・押出法ポリスチレンフォーム断熱材</td><td>・3種a<br/>・3種b<br/>・</td><td></td><td></td></tr><tr><td>・硬質ウレタンフォーム断熱材A種</td><td>・1種<br/>・2種1号<br/>・</td><td></td><td></td></tr><tr><td>・フェノールフォーム断熱材</td><td>・1種1号<br/>・2種1号<br/>・</td><td></td><td></td></tr></table> |                     |            |      | 材 質    | 種類   | 厚さ(mm) | 施工箇所    | ・ピース法ポリスチレンフォーム 断熱材 | ・特号<br>・1号<br>・ |            |         | ・押出法ポリスチレンフォーム断熱材 | ・3種a<br>・3種b<br>・ |            |   | ・硬質ウレタンフォーム断熱材A種 | ・1種<br>・2種1号<br>・ |  |  | ・フェノールフォーム断熱材 | ・1種1号<br>・2種1号<br>・ |  |  |
|   | 材 質   | 種類                  | 厚さ(mm)     | 施工箇所 |        |      
|   | ・ピース法ポリスチレンフォーム 断熱材   | ・特号<br>・1号<br>・     |            |      
|   | ・押出法ポリスチレンフォーム断熱材   | ・3種a<br>・3種b<br>・   |            |      
|   | ・硬質ウレタンフォーム断熱材A種   | ・1種<br>・2種1号<br>・   |            |      
|   | ・フェノールフォーム断熱材   | ・1種1号<br>・2種1号<br>・ |            |      
|   | フェノールフォーム断熱材又は保温材並びに接着剤のホルムアルデヒド放散量等は1章 共通事項21揮発性有機化合物対策による。<br>(9.3.2)(9.3.4)   |                     |            
|   | 現場発泡工法の断熱材はJIS A 9526による。<br>(9.3.3)   |                     |            
|   | 吹き付け硬質ウレタンフォーム 種類( ※A種1 ・A種1H ・ )<br>難燃性を有するものとする。<br>吹付け厚さ( mm)<br>火気及び有害ガス等に対する安全衛生対策は、関係法令等に従い十分に行う。   |                     |            
| その他の断熱材   |   |                     
| <table><tr><th>材 質</th><th>厚さ(mm)</th><th>施工箇所</th><th>規格</th></tr><tr><td>・グラスウール</td><td>・16k品(・高性能)</td><td></td><td>JIS A 9504</td></tr><tr><td>・ロックウール</td><td>・24k品(・高性能)</td><td></td><td>JIS A 9521</td></tr><tr><td>・</td><td></td><td></td><td></td></tr></table> |   |                     |            | 材 質  | 厚さ(mm) | 施工箇所 | 規格     | ・グラスウール | ・16k品(・高性能)         |                 | JIS A 9504 | ・ロックウール | ・24k品(・高性能)       |                   | JIS A 9521 | ・ |                  |                   |  |  |               |                     |  |  |
| 材 質   | 厚さ(mm)   | 施工箇所                | 規格         |      |        
| ・グラスウール   | ・16k品(・高性能)   |                     | JIS A 9504 |      |        
| ・ロックウール   | ・24k品(・高性能)   |                     | JIS A 9521 |      |        
| ・   |   |                     
| ホルムアルデヒド放散量等は1章 共通事項21揮発性有機化合物対策による。   |   |                     

| 7章                      | 塗装改修工事   |                   |  
|-------------------------|---|-------------------|--|----|----|---------|-------------------|--------|-------------------|-----|----|-------------------|---------|----------------|-------------------|-------------------|-----------|-------------------|-------------------------|-----------|-------------------------|------------------------|-----------|-------------------|------------------|-----------|-------------------|--|-----------|------------------|-----------|-----------|---------|-----------|
| 01 材料                   | ホルムアルデヒド放散量等は1章 共通事項21揮発性有機化合物対策による。<br>(7.1.3)<br>防火材料の指定 ( ・あり ・なし ・図示による )<br>工程、使用量については、各メーカー仕様による。   |                   |  
| 02 下地調整                 | (7.2節)<br><table><tr><th colspan="2">下地面等</th><th>種別</th></tr><tr><td rowspan="2">木部</td><td>不透明塗料塗り</td><td>※RB 種 ・RA 種 ・RC 種</td></tr><tr><td>上記以外</td><td>・RA 種 ・RB 種 ・RC 種</td></tr><tr><td colspan="2">鉄鋼面</td><td>※RB 種 ・RA 種 ・RC 種</td></tr><tr><td colspan="2">亜鉛めっき鋼面</td><td>※RB 種 ・RA 種 ・RC 種</td></tr><tr><td colspan="2">モルタル面、せっこうプaster面</td><td>※RB 種 ・RA 種 ・RC 種</td></tr><tr><td colspan="2">コンクリート面(DP 以外)、ALC パネル面</td><td>※RB 種 ・RA 種 ・RC 種</td></tr><tr><td colspan="2">コンクリート面(DP)、押出成形セメント板面</td><td>・RA 種 ・RB 種 ・RC 種</td></tr><tr><td colspan="2">せっこうボード面、その他ボード面</td><td>※RB 種 ・RA 種 ・RC 種</td></tr></table><br>RB種の場合の既存塗膜の除去範囲( ・図示による ・ )                                                                                              | 下地面等              |  | 種別 | 木部 | 不透明塗料塗り | ※RB 種 ・RA 種 ・RC 種 | 上記以外   | ・RA 種 ・RB 種 ・RC 種 | 鉄鋼面 |    | ※RB 種 ・RA 種 ・RC 種 | 亜鉛めっき鋼面 |                | ※RB 種 ・RA 種 ・RC 種 | モルタル面、せっこうプaster面 |           | ※RB 種 ・RA 種 ・RC 種 | コンクリート面(DP 以外)、ALC パネル面 |           | ※RB 種 ・RA 種 ・RC 種       | コンクリート面(DP)、押出成形セメント板面 |           | ・RA 種 ・RB 種 ・RC 種 | せっこうボード面、その他ボード面 |           | ※RB 種 ・RA 種 ・RC 種 |  |           |                  |           |           |         |           |
| 下地面等                    |   | 種別                |  |    
| 木部                      | 不透明塗料塗り   | ※RB 種 ・RA 種 ・RC 種 |  |    
|                         | 上記以外   | ・RA 種 ・RB 種 ・RC 種 |  |    
| 鉄鋼面                     |   | ※RB 種 ・RA 種 ・RC 種 |  |    
| 亜鉛めっき鋼面                 |   | ※RB 種 ・RA 種 ・RC 種 |  |    
| モルタル面、せっこうプaster面       |   | ※RB 種 ・RA 種 ・RC 種 |  |    
| コンクリート面(DP 以外)、ALC パネル面 |   | ※RB 種 ・RA 種 ・RC 種 |  |    
| コンクリート面(DP)、押出成形セメント板面  |   | ・RA 種 ・RB 種 ・RC 種 |  |    
| せっこうボード面、その他ボード面        |   | ※RB 種 ・RA 種 ・RC 種 |  |    
| 03 素地ごしらえ               | (7.3 節)<br>新規に塗装を行う場合に適用<br><table><tr><th colspan="2">下地面等</th><th>種別</th></tr><tr><td rowspan="2">木部</td><td>不透明塗料塗り</td><td>※A 種 ・B 種</td></tr><tr><td>透明塗料塗り</td><td>※B 種 ・A 種</td></tr><tr><td rowspan="2">鉄鋼面</td><td>DP</td><td>※B 種 ・A 種 ・C 種</td></tr><tr><td>上記以外</td><td>※C 種 ・A 種 ・B 種</td></tr><tr><td colspan="2">亜鉛めっき鋼面</td><td>・A 種 ・B 種</td></tr><tr><td colspan="2">モルタル面、せっこうプaster面</td><td>※B 種 ・A 種</td></tr><tr><td colspan="2">コンクリート面(DP 以外)、ALC パネル面</td><td>※B 種 ・A 種</td></tr><tr><td colspan="2">コンクリート面(DP)</td><td>※A 種 ・B 種</td></tr><tr><td colspan="2">押出成形セメント板面</td><td>※B 種 ・A 種</td></tr><tr><td rowspan="2">せっこうボード面、その他ボード面</td><td>目地・継目処理工法</td><td>※A 種 ・B 種</td></tr><tr><td>目地・上記以外</td><td>※B 種 ・A 種</td></tr></table> | 下地面等              |  | 種別 | 木部 | 不透明塗料塗り | ※A 種 ・B 種         | 透明塗料塗り | ※B 種 ・A 種         | 鉄鋼面 | DP | ※B 種 ・A 種 ・C 種    | 上記以外    | ※C 種 ・A 種 ・B 種 | 亜鉛めっき鋼面           |                   | ・A 種 ・B 種 | モルタル面、せっこうプaster面 |                         | ※B 種 ・A 種 | コンクリート面(DP 以外)、ALC パネル面 |                        | ※B 種 ・A 種 | コンクリート面(DP)       |                  | ※A 種 ・B 種 | 押出成形セメント板面        |  | ※B 種 ・A 種 | せっこうボード面、その他ボード面 | 目地・継目処理工法 | ※A 種 ・B 種 | 目地・上記以外 | ※B 種 ・A 種 |
| 下地面等                    |   | 種別                |  |    
| 木部                      | 不透明塗料塗り   | ※A 種 ・B 種         |  |    
|                         | 透明塗料塗り   | ※B 種 ・A 種         |  |    
| 鉄鋼面                     | DP   | ※B 種 ・A 種 ・C 種    |  |    
|                         | 上記以外   | ※C 種 ・A 種 ・B 種    |  |    
| 亜鉛めっき鋼面                 |   | ・A 種 ・B 種         |  |    
| モルタル面、せっこうプaster面       |   | ※B 種 ・A 種         |  |    
| コンクリート面(DP 以外)、ALC パネル面 |   | ※B 種 ・A 種         |  |    
| コンクリート面(DP)             |   | ※A 種 ・B 種         |  |    
| 押出成形セメント板面              |   | ※B 種 ・A 種         |  |    
| せっこうボード面、その他ボード面        | 目地・継目処理工法   | ※A 種 ・B 種         |  |    
|                         | 目地・上記以外   | ※B 種 ・A 種         |  |    

04 錆止め塗料塗り

鉄鋼面

(7.4 節)

| 下地面等            |      | 錆止め塗料の種別               | 工程の種別            |
|-----------------|------|------------------------|------------------|
| 見掛け部分<br>(新規塗装) | SOP  | A 種                    | ※A 種・B 種・C 種     |
|                 | DP   | 1 回目 C 種<br>2,3 回目 D 種 | ※A 種・B 種・C 種     |
|                 | EP-G | ※B 種(水系)・A 種           | ※A 種・B 種・C 種     |
| 見隠れ部分<br>(新規塗装) | SOP  | A 種                    | ※B 種・A 種・C 種     |
|                 | DP   | 1 回目 C 種<br>2,3 回目 D 種 | ※A 種・B 種・C 種     |
|                 | EP-G | ※B 種(水系)・A 種           | ※B 種・A 種・C 種     |
| 塗替え             | SOP  | A 種                    | ※C 種・A 種・B 種     |
|                 | DP   | 1 回目 C 種<br>2,3 回目 D 種 | A 種(RA)          |
|                 |      | E 種                    | ・B 種(RB)・C 種(RC) |
|                 |      | EP-G                   | ※B 種(水系)・A 種     |

亜鉛めっき鋼面

(7.4 節)

| 下地面等            |      | 錆止め塗料の種別 | 工程の種別                        |
|-----------------|------|----------|------------------------------|
| 鋼製建具等<br>(新規塗装) | SOP  | ※A 種・B 種 | ※A 種・B 種・C 種                 |
|                 | DP   | B 種      |                              |
|                 | EP-G | C 種      | ※A 種・B 種・C 種                 |
| 上記以外<br>(新規塗装)  | SOP  | ※A 種・B 種 | ※B 種・A 種・C 種                 |
|                 | DP   | B 種      | (表 7.4.6)                    |
|                 | EP-G | C 種      | ※B 種・A 種・C 種                 |
| 塗替え             | SOP  | ※A 種・B 種 | ※C 種(RB)<br>・A 種(RA)・B 種(RA) |
|                 | DP   | B 種      | (表 7.4.6)                    |
|                 | EP-G | C 種      | ※C 種(RB)<br>・A 種(RA)・B 種(RA) |

05 塗装

(7.5 節)(7.8 節)(7.9 節)(7.10 節)

| 塗装    |                    |              | 塗り種別                                         |
|-------|--------------------|--------------|----------------------------------------------|
| ・SOP  | 木部(新規塗装)           | 屋外           | ※A 種・B 種・C 種                                 |
|       |                    | 屋内           | ※B 種・A 種・C 種                                 |
|       | 木部(塗替え)            |              | ※B 種・A 種・C 種                                 |
|       | 鉄鋼面                |              | ※B 種・A 種・C 種                                 |
|       | 亜鉛めっき鋼面(新規塗装)      |              | ※B 種・A 種・C 種                                 |
|       | 亜鉛めっき鋼面<br>(塗替え)   | 鋼製建具         | ※A 種・B 種・C 種                                 |
| 上記以外  |                    | ※B 種・A 種・C 種 |                                              |
| ・DP   | 鉄鋼面                |              | (表 7.8.1)                                    |
|       | 亜鉛めっき鋼面            |              | (表 7.8.2)                                    |
|       | コンクリート面、押出成形セメント板面 |              | ・A-1 種・A-2 種<br>・B-1 種・B-2 種<br>・C-1 種・C-2 種 |
| ・EP-G | コンクリート面、モルタル面等     |              | ※B 種・A 種・C 種                                 |
|       | 木部(新規塗装)           |              | ※A 種・B 種・C 種                                 |
|       | 木部(塗替え)            |              | ※B 種・A 種・C 種                                 |
|       | 鉄鋼面(屋内)            |              | ※B 種・A 種・C 種                                 |
|       | 亜鉛めっき鋼面            |              | ※A 種・B 種                                     |
| ・EP   |                    |              | ※B 種・A 種・C 種                                 |

DP 上塗り塗料の等級 鉄鋼面( ・1 級・2 級・3 級)

亜鉛めっき鋼面( ・1 級・2 級・3 級)

EP-G・EP 塗替えの場合のしきり止め( ・ )

・水性ウレタングラー塗り

(標18.11 節準用)

| 使用部位  | 塗り種別             | 素地ごしらえ   |
|-------|------------------|----------|
| ・床    | ※4 回塗り サンダー掛け5 回 | ※B 種・A 種 |
| ・一般木部 | ※3 回塗り・2 回塗り     | ※B 種・A 種 |

塗料等のホルムアルデヒド放散量等は 1 章共通事項 21 揮発性有機化合物対策による。

素地調整(ケレン)・清掃、ポリビニルブチラール系薄膜有機質被膜塗布、アクリル樹脂被膜塗布

06 耐候性鋼板表面被膜再生処理

素地調整(ケレン)・清掃、ポリビニルブチラール系薄膜有機質被膜塗布、アクリル樹脂被膜塗布

17

カーペット敷き

(6.9節)

| 種類            | 種別、寸法(mm)等                |                    |                               |
|---------------|---------------------------|--------------------|-------------------------------|
| ・織じゅうたん       | ・A種・B種 ※C種                | ・ループパイル            | ・カットパイル                       |
|               | 色柄( ※模様のない無地 ・ )          |                    |                               |
|               | パイル系の種類( ※表 6.9.1 による ・ ) |                    |                               |
| ・タフテッドカーペット   | ※全面接着<br>・グリップー           | ・ループパイル<br>・カットパイル | パイル長さ<br>( ・ )                |
| ・ニードルパンチカーペット | 厚さ( ・ )                   |                    |                               |
| ・タイルカーペット     | ※1種<br>・2種                | ※ループパイル<br>・カットパイル | 寸法( ※500角 ・ )<br>厚さ( ※6.5 ・ ) |

・帯電防止(3kV以下)  
タイルカーペットの敷き方( ※6.9.3による ・ 図示による )  
見切り、押え金物の材質、種類及び形状は図示による。  
グリップー工法の下敷き材( ※反毛フェルトの第2種2号、呼び厚さ8mm )  
( 織じゅうたんの接合方法 ※ヒートボンド工法 ・ )  
下地の種類は図示による  
接着材のホルムアルデヒド放散量等は1章 共通事項21揮発性有機化合物対策による。

(6.9.3)

18

合成樹脂塗床

(6.10節)

| 床仕上げ    | 床材         | 表面仕上げ           |
|---------|------------|-----------------|
| ・厚膜型塗床材 | ・弾性ウレタン樹脂系 | ※平滑・防滑・つや消し     |
|         | ・エポキシ樹脂系   | ・薄膜流しのべ(・平滑・防滑) |
|         |            | ・厚膜流しのべ(・平滑・防滑) |
| ・薄膜型塗床材 | エポキシ樹脂系    | 平滑              |

ホルムアルデヒド放散量等は1章 共通事項21揮発性有機化合物対策による。

(6.10.2)

19

フローリング張り

(6.11節)

| 品名           | 工法         | 厚さ×幅×長さ(mm)   |
|--------------|------------|---------------|
| ・フローリングブロック等 | 接着         | ・             |
| ・フローリングボード等  | ・釘留め(根太張り) | ・             |
|              | ・釘留め(直張り)  |               |
|              | ・接着(直張用)   |               |
| ・複合フローリング    | ・釘留め(根太張り) | ( ・A種・B種・C種 ) |
|              | ・釘留め(直張り)  |               |
|              | ・接着(直張用)   |               |

樹種( ) (※地域材 ・ )  
・複合フローリングの防湿処理  
・下張り材料(・合板(712mm) ・パーティクルボード(715mm) ・ 図示による )  
・不陸緩衝材(接着工法) 材料( ※合成樹脂発泡シート )  
・塗装の塗り替え 下地調整(※図示による ・ )  
塗装(※図示による ・ )  
フローリング、接着剤のホルムアルデヒド放散量等は1章 共通事項21揮発性有機化合物対策による。

(6.11.2)(6.11.5)

20

畳敷き

(6.12節)

種別(・A種・B種・C種・D種(・KT-I・KT-II・KT-III・KT-K・KT-N ) )

(6.12節)

21

せっこうボード、  
その他ボード  
及び合板張り

(6.13節)

| 種類(記号)              | 種別                         | 厚さ(mm)                | 備考            |
|---------------------|----------------------------|-----------------------|---------------|
| せっこうボード<br>(GB-R)   | 壁                          | ・9.5                  | (準不燃)         |
|                     |                            | ・12.5・15              | (不燃)          |
|                     | 天井                         | ・9.5                  | (準不燃)         |
|                     |                            | ・12.5・15              | (不燃)          |
| 化粧せっこうボード<br>(GB-D) | ・トラバーチン模様                  | ・9.5                  | (準不燃)         |
|                     | ・455×910・910×910           | ・12.5                 | (不燃)          |
|                     | ・木目模様<br>(システム下地)          | ・9.5                  | (準不燃)         |
|                     |                            | ・12.5                 | (不燃)          |
| 強化せっこうボード(GB-F)     |                            | ・9.5・12.5<br>・15      | (不燃)          |
| シーリングせっこうボード(GB-S)  |                            | ・9.5・12.5<br>・12.5・15 | (準不燃)<br>(不燃) |
| ロックウール化粧吸音板(DR)     | ・普通<br>・立体模様               | ・9.5・12.0<br>・12.0・15 | (不燃)<br>(不燃)  |
| フレキシブル板 (F)         |                            | ・6                    | ・             |
| けい酸カルシウム板           | ・普通(※0.8FK)<br>・化粧(着色)・穴あけ | ・6                    | ・             |
| 木毛セメント板             | ※難燃・断熱                     | ・20・25                |               |
|                     |                            |                       |               |

合板

| 種類    | 樹種(加工方法) | 厚さ | 処理  |
|-------|----------|----|-----|
| ・普通合板 | ・        | ・  | ・防虫 |

22

吸音材

(6.14節)

| 材 種        | 品質・規格                                 | 厚さ(mm)      |
|------------|---------------------------------------|-------------|
| ・ロックウール吸音材 | ※ロックウール吸音ボード1号                        | ・25 ・50 ・40 |
| ・グラスウール吸音材 | ※グラスウール吸音ボード2号<br>・32K ・48K ・60K ・64K | ・25 ・50     |

工法 ・ガラスクロス(JIS R3414EP ) にて額縁張りしたもの  
インサルビン留め化粧ワッシャー押さえ又は断熱ファスナー留め  
・ガラスクロス(JIS R3414EP ) にて片面張りしたもの  
インサルビン留め化粧ワッシャー押さえ又は断熱ファスナー留め

23

壁紙張り

(6.14節)

| 種類        | 程度   | 施工箇所      | 防火性能           |
|-----------|------|-----------|----------------|
| ※塩化ビニル樹脂系 | ※普及品 | ・壁<br>・天井 | ・不燃・準不燃<br>※難燃 |

モルタル、プaster面下地調整(・RA種 ※RB種・RC種 ) (表7.2.4)  
コンクリート面下地調整(・RA種 ※RB種・RC種 ) (表7.2.5)  
せっこうボード面下地調整(・RA種 ※RB種・RC種 ) (表7.2.7)

24

モルタル塗り

(6.15節)

材料(・現場調合材料・既調合材料( ) )  
コンクリート素地面の処理(・目荒し工法 ・ )  
既製目地材の適用( ・ )  
既製目地材の形状( ・ ) (6.15.3)  
床の目地の目地割( ※目地割2m程度、最大目地間隔3m程度 ・ )  
床の目地の種類( ※押し目地 ・ ) (6.15.6)

25

セラミックタイル  
張り

(6.16節)

伸縮調整目地の位置( ※縦横とも4m以内ごと ・ 図示による ) (6.16.2)  
・引張接着試験を行う。 (6.16.2)

26

セルフレベリング  
材塗り

(6.17.2)(表6.17.1)(6.17.3)

| 形状寸法<br>(mm) | 吸水率                    | 釉薬                     | 役物       | 耐凍害性     | 耐滑り性      | 色          |            |
|--------------|------------------------|------------------------|----------|----------|-----------|------------|------------|
|              | ・I 類<br>・II 類<br>・III類 | ・施<br>・無               | ・有<br>・無 | ・有<br>・無 | ・0.4<br>・ | ・標準<br>・特注 |            |
|              |                        | ・I 類<br>・II 類<br>・III類 | ・施<br>・無 | ・有<br>・無 | ・有<br>・無  | ・0.4<br>・  | ・標準<br>・特注 |

参考 吸水率による区分は、I 類は旧規格の磁器質、II 類はせっ器質、III類は陶器質にほぼ該当する。  
試験張り(・行う・行わない ) (6.16.2)  
見本焼き(・行う・行わない )  
セメントモルタルによる壁タイル張りの工法(・改良積上げ張り ・ ) (表6.16.4)  
内装壁タイル接着剤張りに使用する有機系接着剤のホルムアルデヒド放散量等は1章 共通事項21揮発性有機化合物対策による。

(6.16.4)

27

アルミ樹脂  
複合パネル

(6.17.2)(表6.17.1)(6.17.3)

|        | 塗り厚さ    | 施工箇所 |
|--------|---------|------|
| ・せっこう系 | ※10.0mm |      |
| ・セメント系 | ※10.0mm |      |
|        |         |      |

・厚み4mm(不燃)

28

断熱・防露  
改修工事  
(9章 環境配慮  
改修工事より)

(9.3.2)(9.3.4)

| 材 質                 | 種類                  | 厚さ(mm) | 施工箇所 |
|---------------------|---------------------|--------|------|
| ・ビーズ法ポリスチレンフォーム 断熱材 | ・特号<br>・1号<br>・     |        |      |
| ・押出法ポリスチレンフォーム断熱材   | ・3種a<br>・3種b<br>・   |        |      |
| ・硬質ウレタンフォーム断熱材A種    | ・1種<br>・2種1号<br>・   |        |      |
| ・フェノールフォーム断熱材       | ・1種1号<br>・2種1号<br>・ |        |      |

フェノールフォーム断熱材又は保温材並びに接着剤のホルムアルデヒド放散量等は1章 共通事項21揮発性有機化合物対策による。

(9.3.2)(9.3.4)

現場発泡工法の断熱材はJIS A 9526による。

(9.3.3)

吹き付け硬質ウレタンフォーム 種類( ※A種1・A種1H ・ )  
難燃性を有するものとする。  
吹付け厚さ( mm)  
火気及び有害ガス等に対する安全衛生対策は、関係法令等に従い十分に行う。  
その他の断熱材

| 材 質     | 厚さ(mm)      | 施工箇所 | 規格         |
|---------|-------------|------|------------|
| ・グラスウール | ・16k品(・高性能) |      | JIS A 9504 |
| ・ロックウール | ・24k品(・高性能) |      | JIS A 9521 |
| ・       |             |      |            |

ホルムアルデヒド放散量等は1章 共通事項21揮発性有機化合物対策による。

7章

塗装改修工事

(7.5節)(7.8節)(7.9節)(7.10節)

01

材料

(7.1.3)

ホルムアルデヒド放散量等は1章 共通事項21揮発性有機化合物対策による。 (7.1.3)  
防火材料の指定 ( ・あり ・なし ・ 図示による )  
工程、使用量については、各メーカー仕様による。

02

下地調整

(7.2節)

| 下地面等                    |         | 種別              |
|-------------------------|---------|-----------------|
| 木部                      | 不透明塗料塗り | ※RB 種・RA 種・RC 種 |
|                         | 上記以外    | ・RA 種・RB 種・RC 種 |
| 鉄鋼面                     |         | ※RB 種・RA 種・RC 種 |
| 亜鉛めっき鋼面                 |         | ※RB 種・RA 種・RC 種 |
| モルタル面、せっこうプaster面       |         | ※RB 種・RA 種・RC 種 |
| コンクリート面(DP 以外)、ALC パネル面 |         | ※RB 種・RA 種・RC 種 |
| コンクリート面(DP)、押出成形セメント板面  |         | ・RA 種・RB 種・RC 種 |
| せっこうボード面、その他ボード面        |         | ※RB 種・RA 種・RC 種 |

RB種の場合の既存塗膜の除去範囲(・ 図示による ・ )

03

素地ごしらえ

(7.3節)

新規に塗装を行う場合に適用 (7.3 節)

| 下地面等                    |           | 種別           |
|-------------------------|-----------|--------------|
| 木部                      | 不透明塗料塗り   | ※A 種・B 種     |
|                         | 透明塗料塗り    | ※B 種・A 種     |
| 鉄鋼面                     | DP        | ※B 種・A 種・C 種 |
|                         | 上記以外      | ※C 種・A 種・B 種 |
| 亜鉛めっき鋼面                 |           | ・A 種・B 種     |
| モルタル面、せっこうプaster面       |           | ※B 種・A 種     |
| コンクリート面(DP 以外)、ALC パネル面 |           | ※B 種・A 種     |
| コンクリート面(DP)             |           | ※A 種・B 種     |
| 押出成形セメント板面              |           | ※B 種・A 種     |
| せっこうボード面、<br>その他ボード面    | 目地:継目処理工法 | ※A 種・B 種     |
|                         | 目地:上記以外   | ※B 種・A 種     |

04

錆止め塗料  
塗り

(7.4節)

| 下地面等            |      | 錆止め塗料の種別                      | 工程の種別                       |
|-----------------|------|-------------------------------|-----------------------------|
| 見掛け部分<br>(新規塗装) | SOP  | A 種                           | ※A 種・B 種・C 種                |
|                 | DP   | 1 回目 C 種<br>2,3 回目 D 種        | ※A 種・B 種・C 種                |
|                 | EP-G | ※B 種(水系)・A 種                  | ※A 種・B 種・C 種                |
| 見隠れ部分<br>(新規塗装) | SOP  | A 種                           | ※B 種・A 種・C 種                |
|                 | DP   | 1 回目 C 種<br>2,3 回目 D 種        | ※A 種・B 種・C 種                |
|                 | EP-G | ※B 種(水系)・A 種                  | ※B 種・A 種・C 種                |
| 塗替え             | SOP  | A 種                           | ※C 種・A 種・B 種                |
|                 | DP   | 1 回目 C 種<br>2,3 回目 D 種<br>E 種 | A 種(RA)<br>・B 種(RB)・C 種(RC) |
|                 | EP-G | ※B 種(水系)・A 種                  | ※C 種・A 種・B 種                |
|                 |      |                               |                             |

05

塗装

(7.5節)(7.8節)(7.9節)(7.10節)

| 塗装    |                    |           | 塗り種別                                         |
|-------|--------------------|-----------|----------------------------------------------|
| ・SOP  | 木部(新規塗装)           | 屋外        | ※A 種・B 種・C 種                                 |
|       |                    | 屋内        | ※B 種・A 種・C 種                                 |
|       | 木部(塗替え)            |           | ※B 種・A 種・C 種                                 |
|       | 鉄鋼面                |           | ※B 種・A 種・C 種                                 |
|       | 亜鉛めっき鋼面(新規塗装)      | 鋼製建具      | ※B 種・A 種・C 種                                 |
|       |                    |           | ※A 種・B 種・C 種                                 |
| ・DP   | 鉄鋼面                | 上記以外      | ※B 種・A 種・C 種                                 |
|       |                    |           | ※B 種・A 種・C 種                                 |
|       | 亜鉛めっき鋼面            | (表 7.8.2) |                                              |
| ・EP-G | コンクリート面、押出成形セメント板面 |           | ・A-1 種・A-2 種<br>・B-1 種・B-2 種<br>・C-1 種・C-2 種 |
|       | 木部(新規塗装)           |           | ※A 種・B 種・C 種                                 |
|       | 木部(塗替え)            |           | ※B 種・A 種・C 種                                 |
|       | 鉄鋼面(屋内)            |           | ※B 種・A 種・C 種                                 |
| ・EP   | 亜鉛めっき鋼面            |           | ※A 種・B 種                                     |
|       |                    |           | ※B 種・A 種・C 種                                 |

DP 上塗り塗料の等級 鉄鋼面(・1 級・2 級・3 級)  
亜鉛めっき鋼面(・1 級・2 級・3 級)  
EP-G,EP 塗替えの場合のしき止め(・ )

・水性ウレタングラー塗り (標18.11節準用)

| 使用部位  | 塗り種別           | 素地ごしらえ |
|-------|----------------|--------|
| ・床    | ※4回塗り サンダー掛け5回 | ※B種・A種 |
| ・一般木部 | ※3回塗り 2回塗り     | ※B種・A種 |

塗料等のホルムアルデヒド放散量等は 1 章共通事項 21 揮発性有機化合物対策による。


素地調整(ケレン)・清掃、ポリビニルブチラール系薄膜有機質被膜塗布、アクリル樹脂被膜塗布  
(ウェザーコート同等品)

06


耐候性鋼板  
表面被膜安定  
処理

(7.11節)

耐候性鋼板の表面被膜安定処理は、鋼材の表面をケレン、清掃、ポリビニルブチラール系薄膜有機質被膜塗布、アクリル樹脂被膜塗布、ウェザーコート同等品により行う。

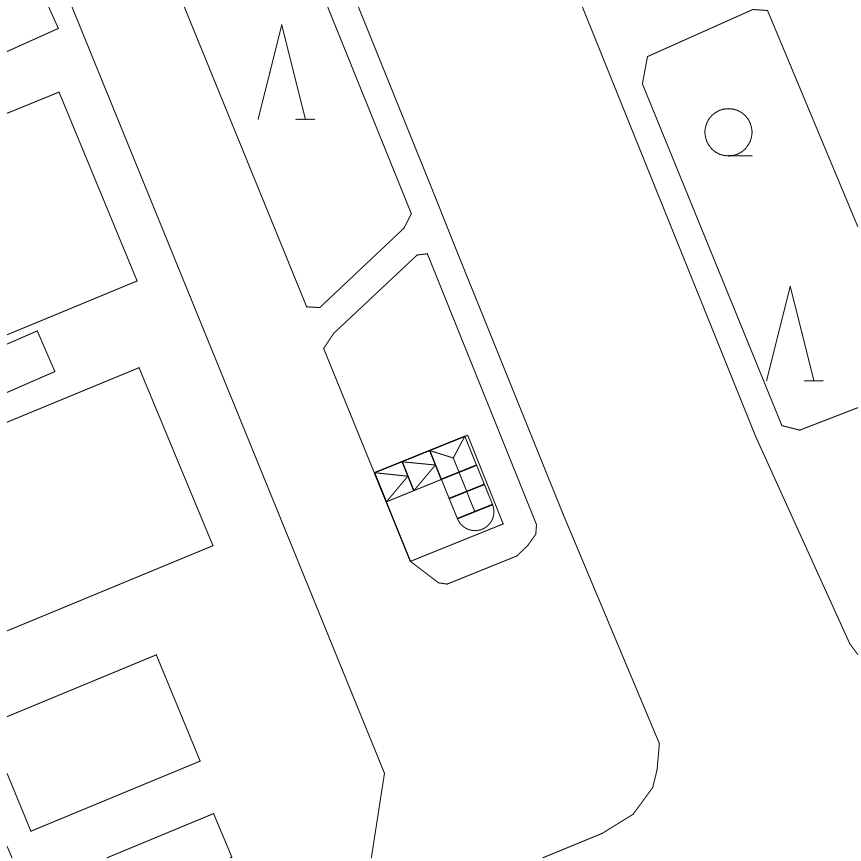


現況図 NOSCALE

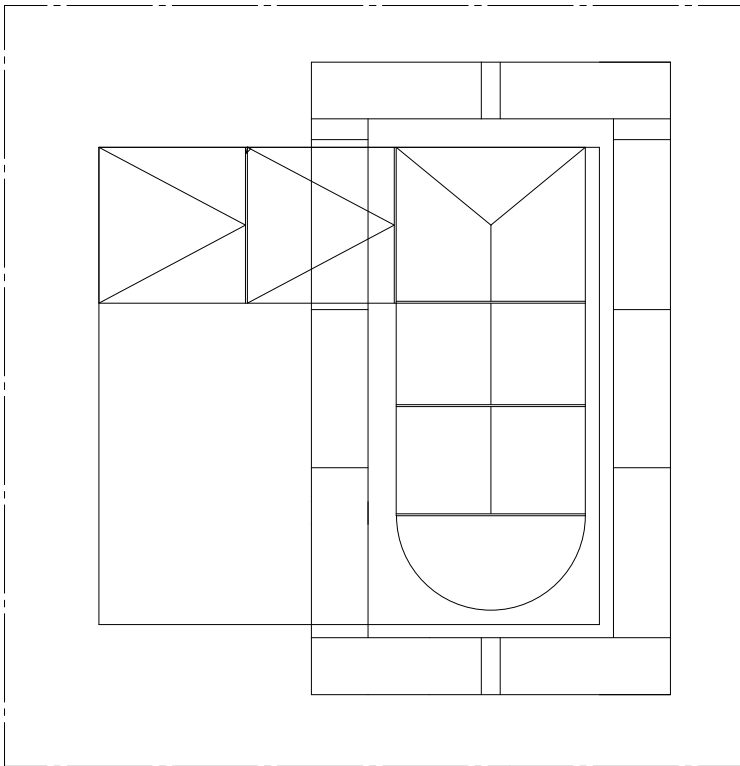

配置図・仮設計画図（参考）


ガードフェンス H=1,800 L=31.7m

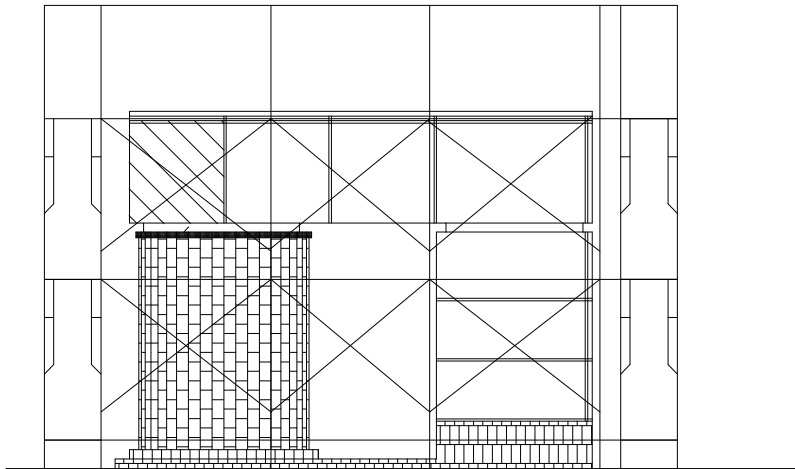


仮設計画図（参考）

- 特記事項
- 枠組外部足場（W=600）：手摺先行足場 頂部安全手摺 養生シート
- ガードフェンス H=1,800 L=31,700



- 仮設足場計画は参考図とする。
  - 工事資材搬入にあたっては、適時交通整理員を配置し安全に努めること。
  - 手摺先行足場 頂部安全手摺2段 H=1,200とする。
  - 資材等の取扱いに注意し、落下防止に努める事。
  - 工事完了時には敷地内の作業ヤード等使用部分の現状復旧を行うこと。
- ※1 タイル、レンガ撤去前にアスベスト含有調査を実施すること。
- ※2 上屋鉄骨のジョイント部には、アスベストテープガasketが挟まれている。

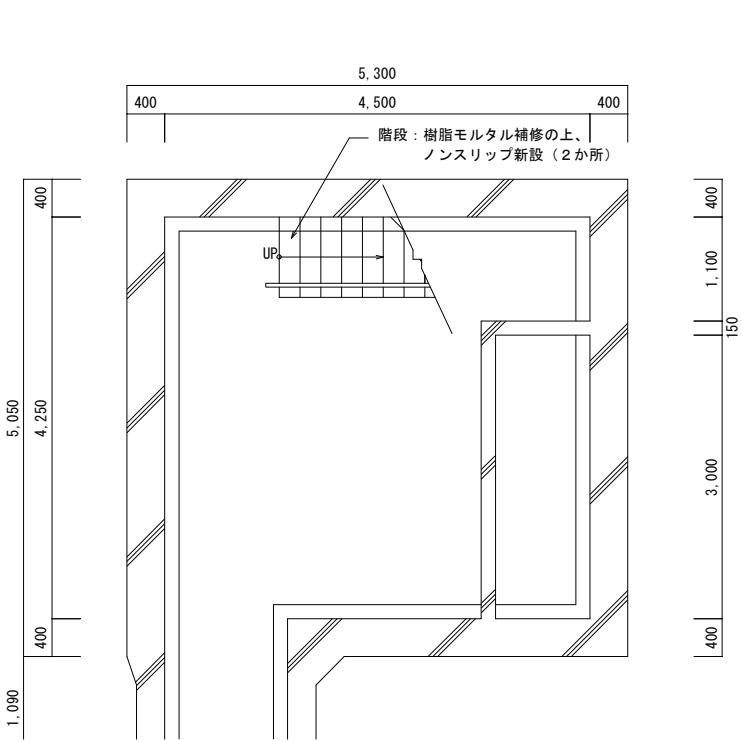

地階平面図

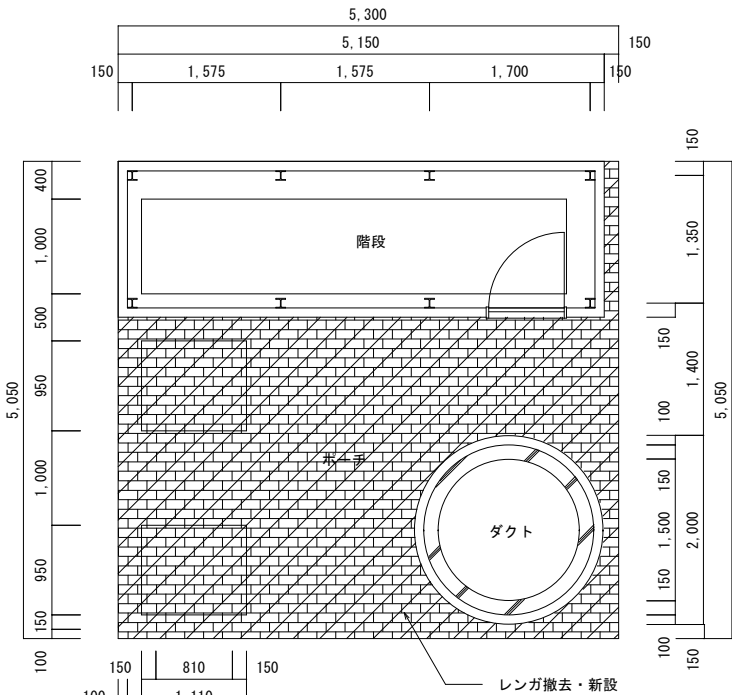


1階平面図

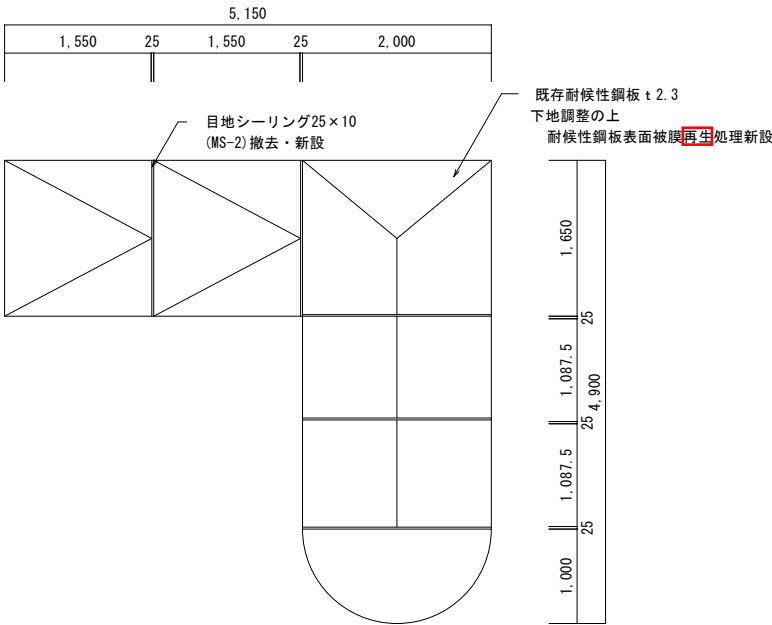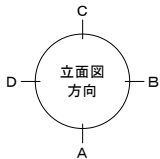


屋根伏図

|     |               |     |                                          |    |                    |       |         |    |  |                                                                  |                        |      |      |
|-----|---------------|-----|------------------------------------------|----|--------------------|-------|---------|----|--|------------------------------------------------------------------|------------------------|------|------|
| 工事名 | あいり共同溝出入口改修工事 | 図面名 | S 2 - 1<br>現況図・配置図・平面図・屋根伏図<br>仮設計画図（参考） | 縮尺 | A1=1:40<br>A3=1:80 | 設計年月日 | 令和5年11月 | 担当 |  | 株式会社 アリス設計                                                       | 一級建築士 第116427号<br>江野 紳 | 図面番号 | A-10 |
|     |               |     |                                          |    |                    |       |         |    |  | 〒005-0801 札幌市南区川沿1条3丁目1番27号<br>TEL 011-571-1687 FAX 011-571-1688 |                        |      |      |

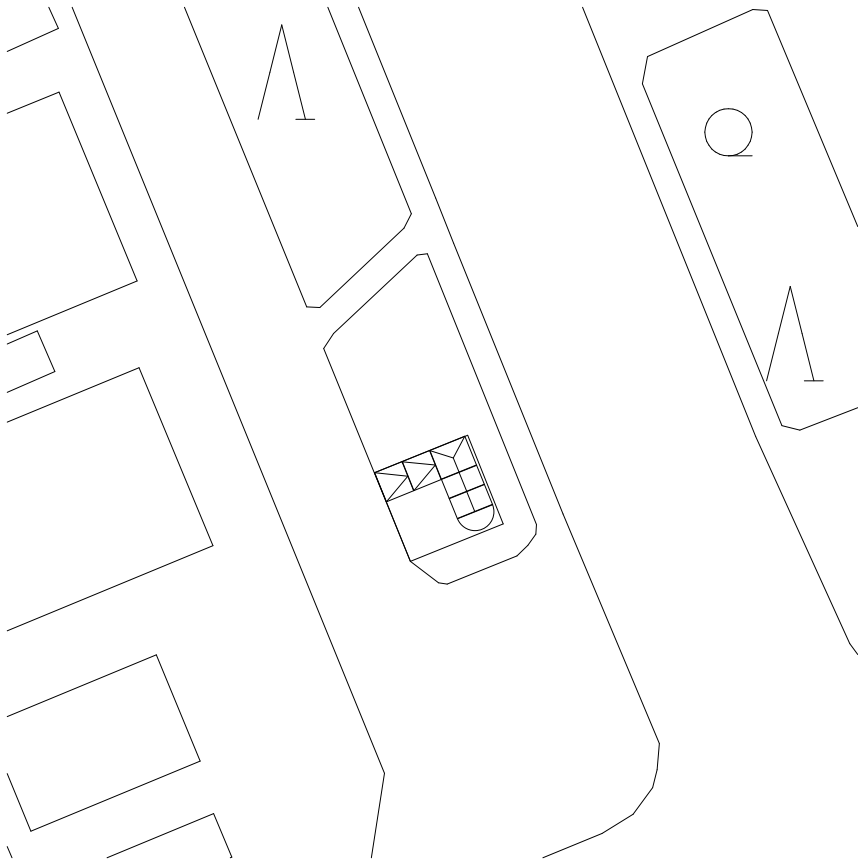


現況図 NOSCALE

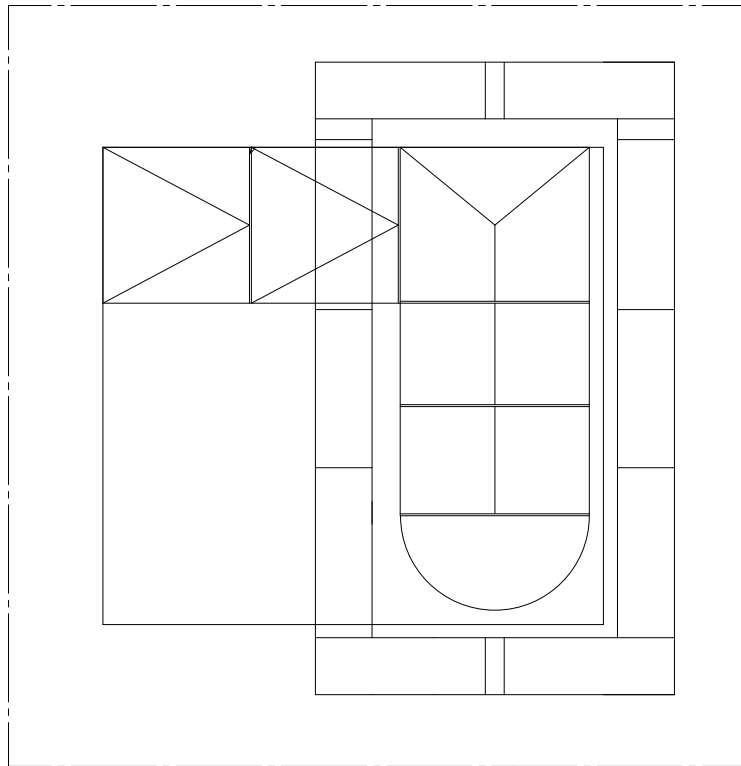

配置図・仮設計画図（参考）


ガードフェンス H=1,800 L=31.7m

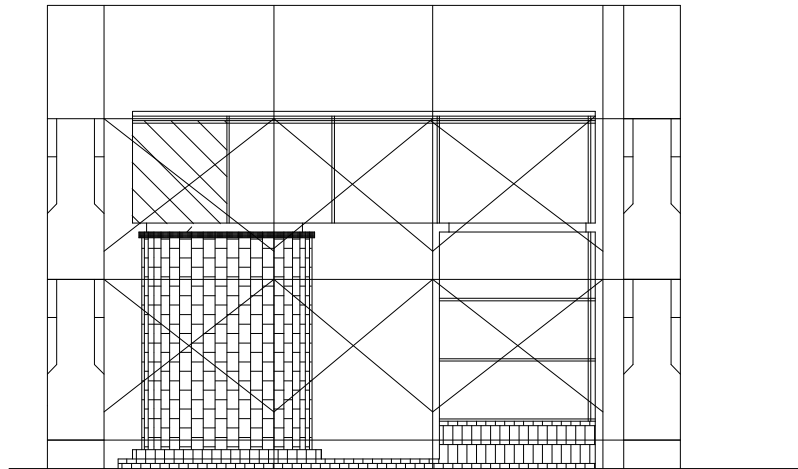


仮設計画図（参考）

- 特記事項
- 枠組外部足場（W=600）：手摺先行足場 頂部安全手摺 養生シート
- ガードフェンス H=1,800 L=31,700



- 仮設足場計画は参考図とする。
  - 工事資材搬入にあたっては、適時交通整理員を配置し安全に努めること。
  - 手摺先行足場 頂部安全手摺2段 H=1,200とする。
  - 資材等の取扱いに注意し、落下防止に努める事。
  - 工事完了時には敷地内の作業ヤード等使用部分の現状復旧を行うこと。
- ※1 タイル、レンガ撤去前にアスベスト含有調査を実施すること。
- ※2 上屋鉄骨のジョイント部には、アスベストテープガasketが挟まれている。

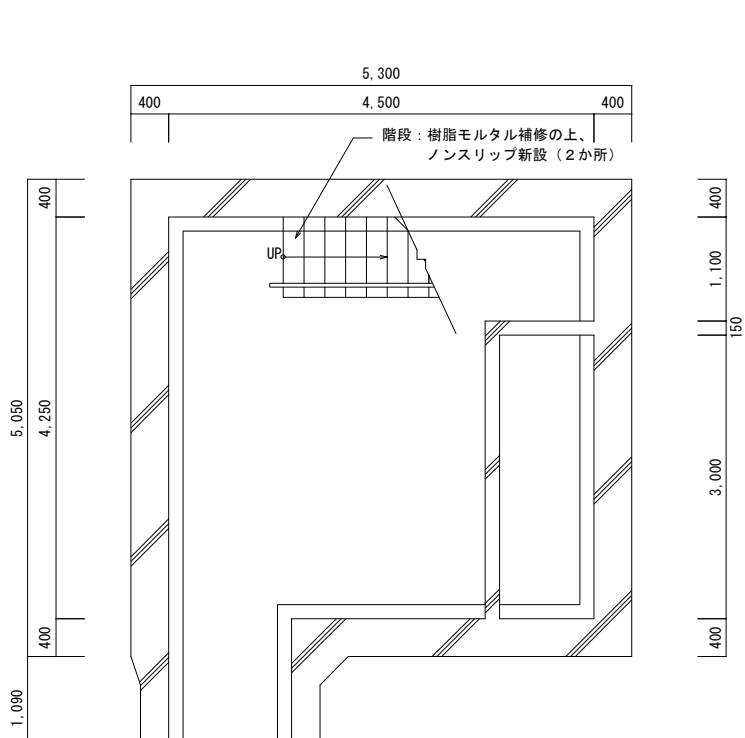

地階平面図





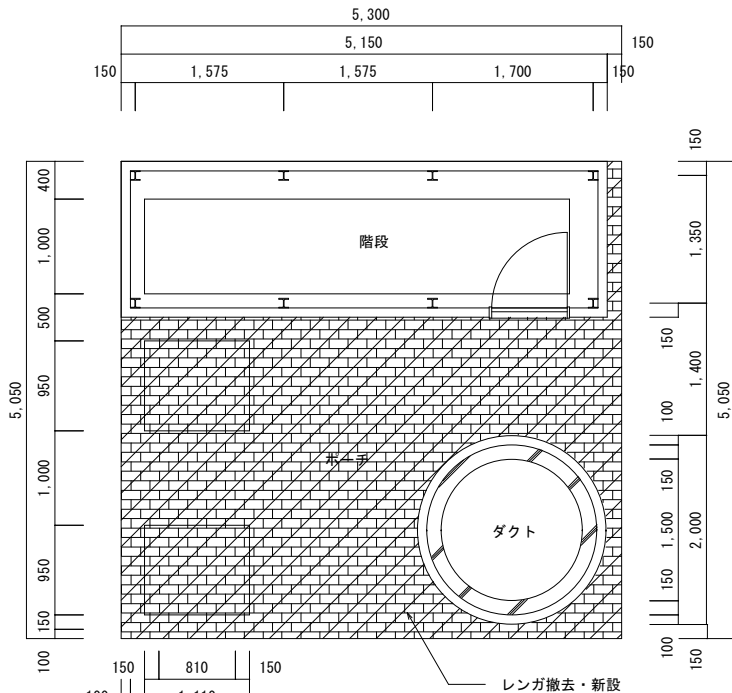


1階平面図




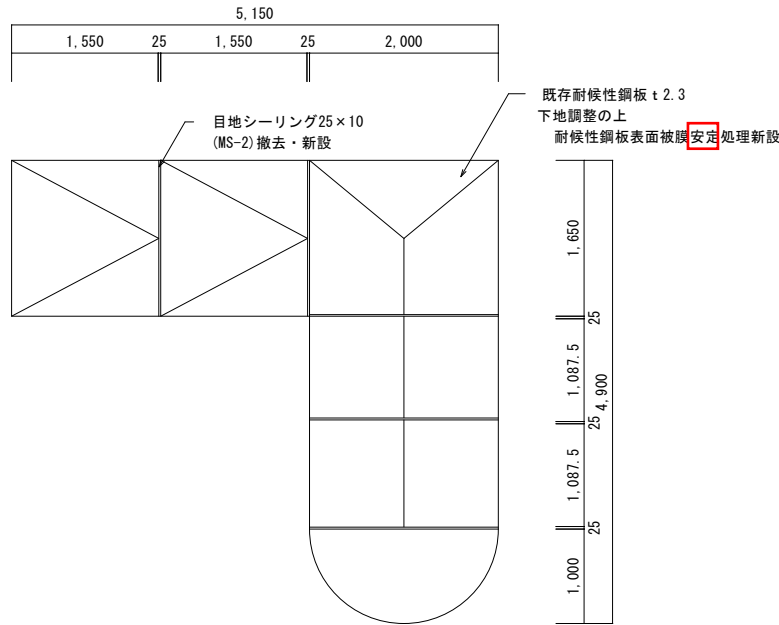
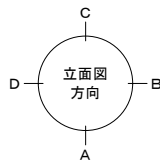


屋根伏図






|     |               |     |                                          |    |                    |       |         |    |  |                                                                  |                        |      |      |
|-----|---------------|-----|------------------------------------------|----|--------------------|-------|---------|----|--|------------------------------------------------------------------|------------------------|------|------|
| 工事名 | あいり共同溝出入口改修工事 | 図面名 | S 2 - 1<br>現況図・配置図・平面図・屋根伏図<br>仮設計画図（参考） | 縮尺 | A1=1:40<br>A3=1:80 | 設計年月日 | 令和5年11月 | 担当 |  | 株式会社 アリス設計                                                       | 一級建築士 第116427号<br>江野 紳 | 図面番号 | A-10 |
|     |               |     |                                          |    |                    |       |         |    |  | 〒005-0801 札幌市南区川沿1条3丁目1番27号<br>TEL 011-571-1687 FAX 011-571-1688 |                        |      |      |

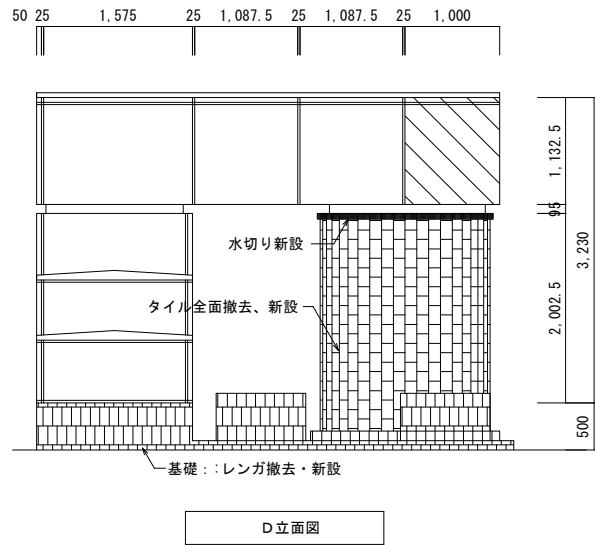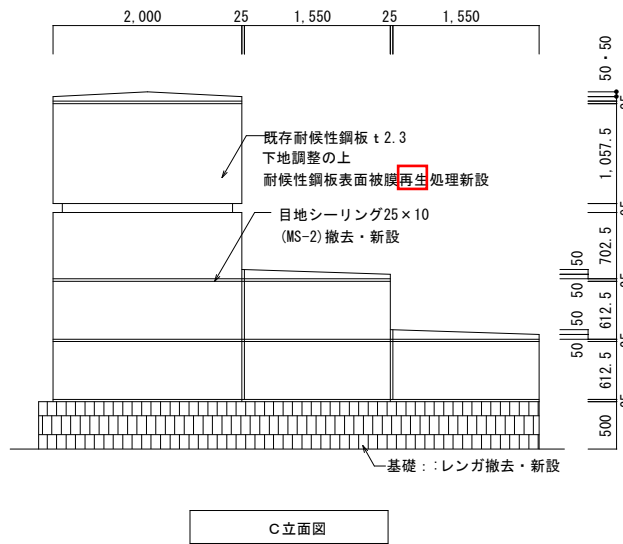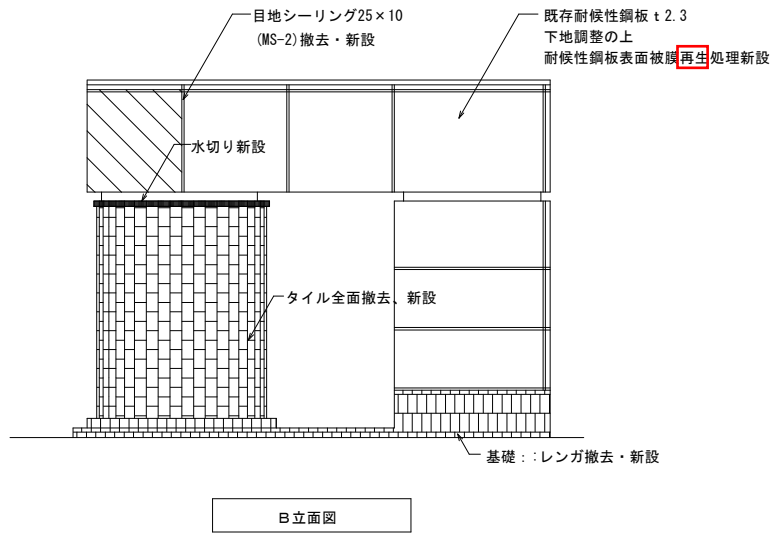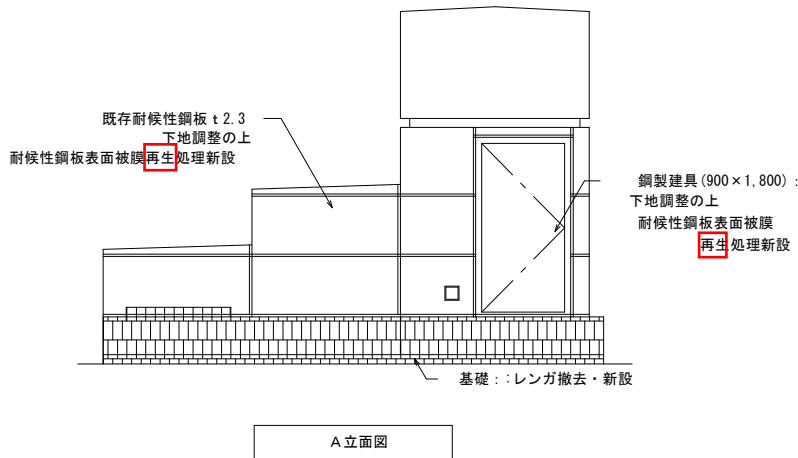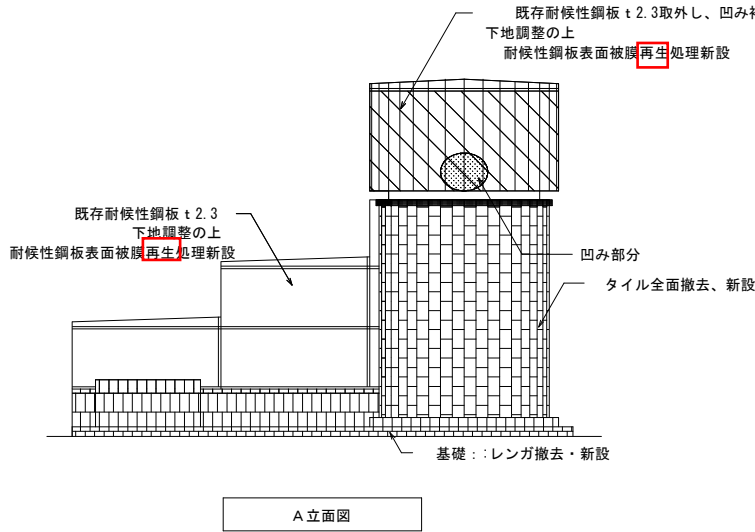






|                |                |                    |         |    |                                                                  |                |      |
|----------------|----------------|--------------------|---------|----|------------------------------------------------------------------|----------------|------|
| 工事名            | 図面名            | 縮尺                 | 設計年月日   | 担当 | 株式会社 アリス設計                                                       | 一級建築士 第116427号 | 図面番号 |
| あいの里共同溝出入口改修工事 | S 2 - 1<br>立面図 | A1=1:40<br>A3=1:80 | 令和5年11月 |    | 〒005-0801 札幌市南区川沿1条3丁目1番27号<br>TEL 011-571-1687 FAX 011-571-1688 | 江野 紳           | A-11 |

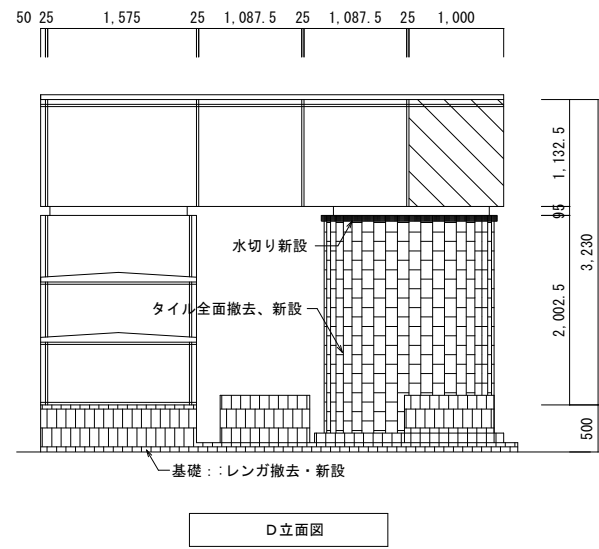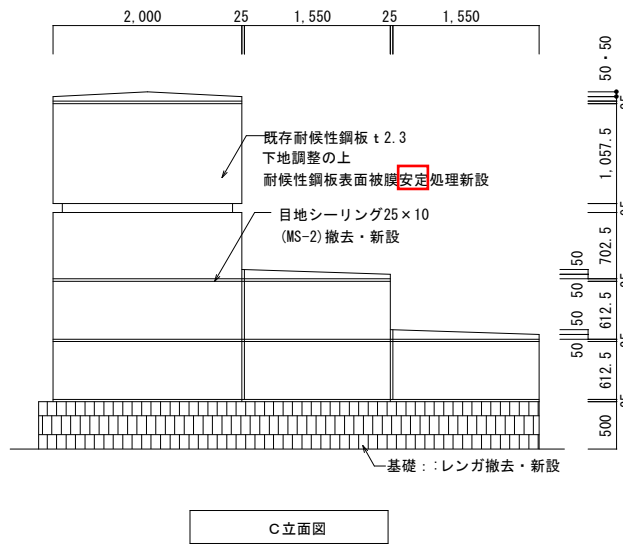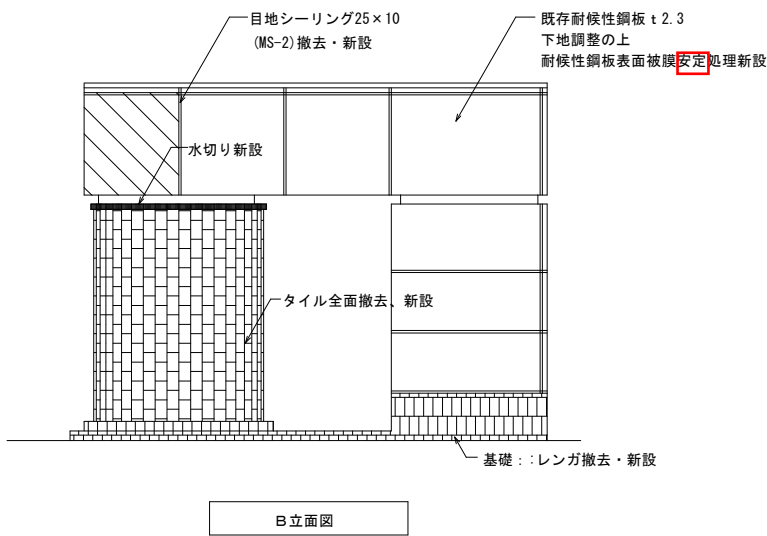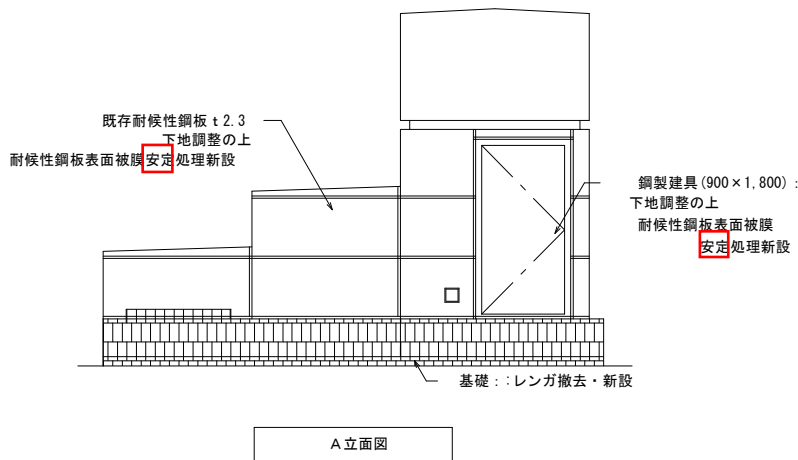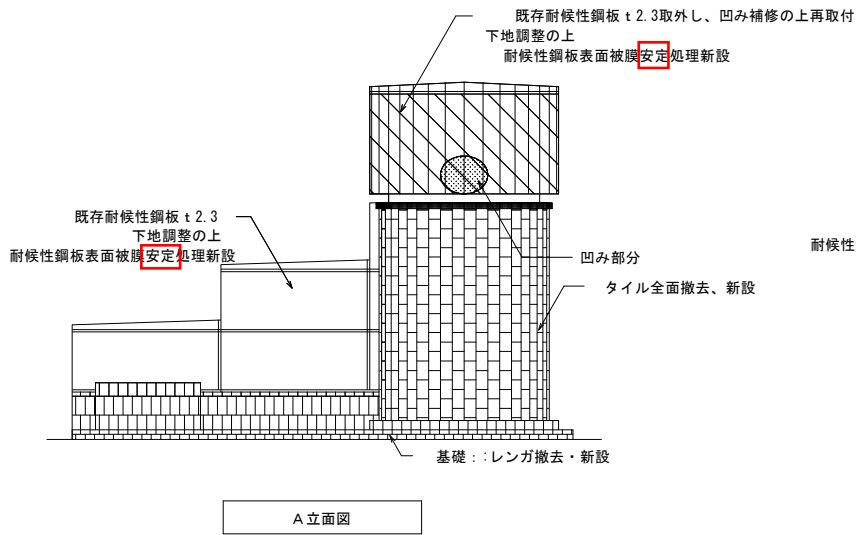


|                |             |                    |         |    |                                                                  |                |      |
|----------------|-------------|--------------------|---------|----|------------------------------------------------------------------|----------------|------|
| 工事名            | 図面名 S 2 - 1 | 縮尺                 | 設計年月日   | 担当 | 株式会社 アリス設計                                                       | 一級建築士 第116427号 | 図面番号 |
| あいの里共同溝出入口改修工事 | 立面図         | A1=1:40<br>A3=1:80 | 令和5年11月 |    | 〒005-0801 札幌市南区川沿1条3丁目1番27号<br>TEL 011-571-1687 FAX 011-571-1688 | 江野 紳           | A-11 |

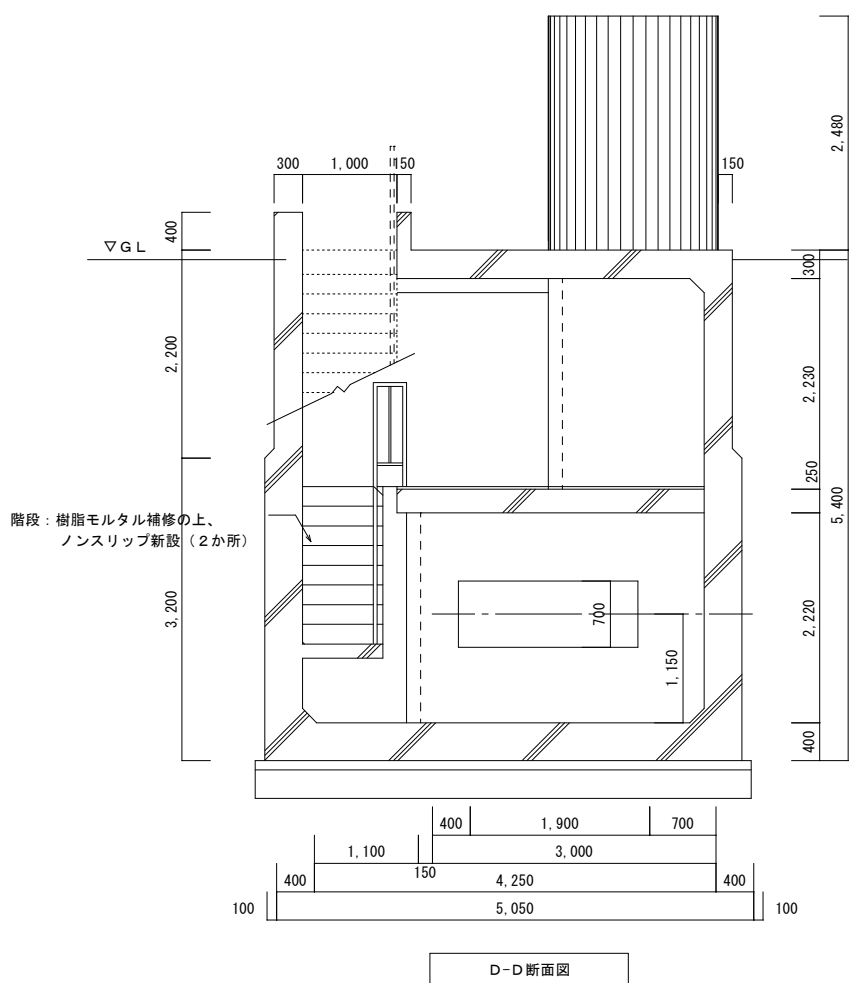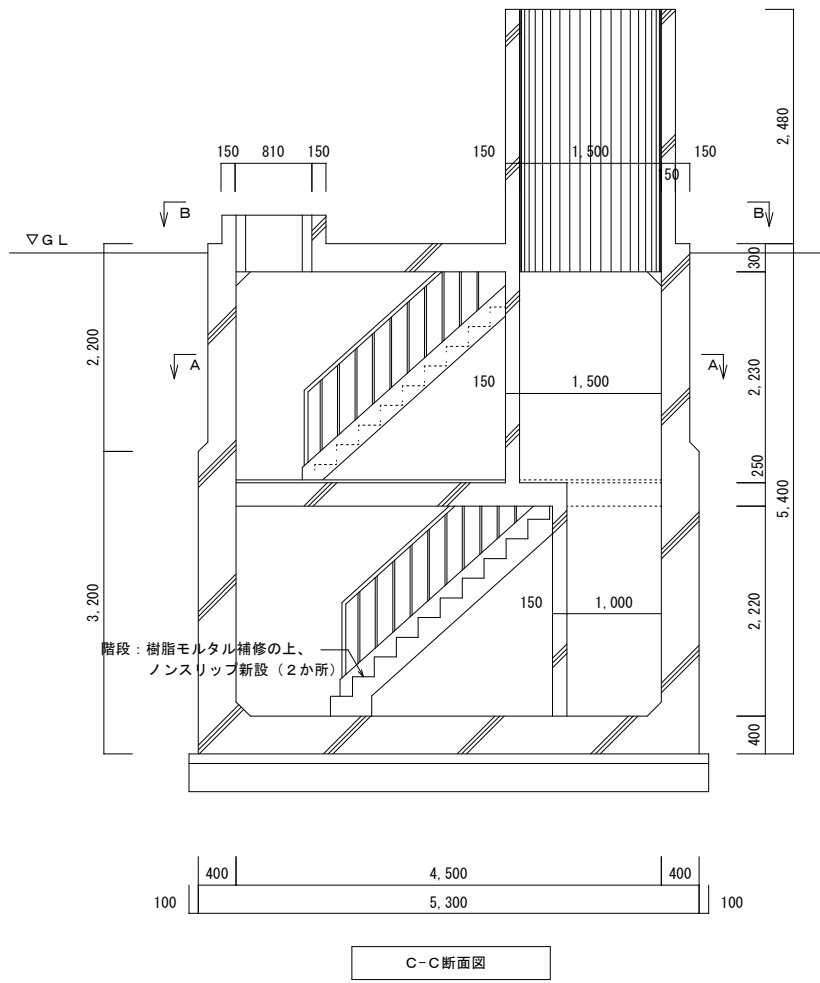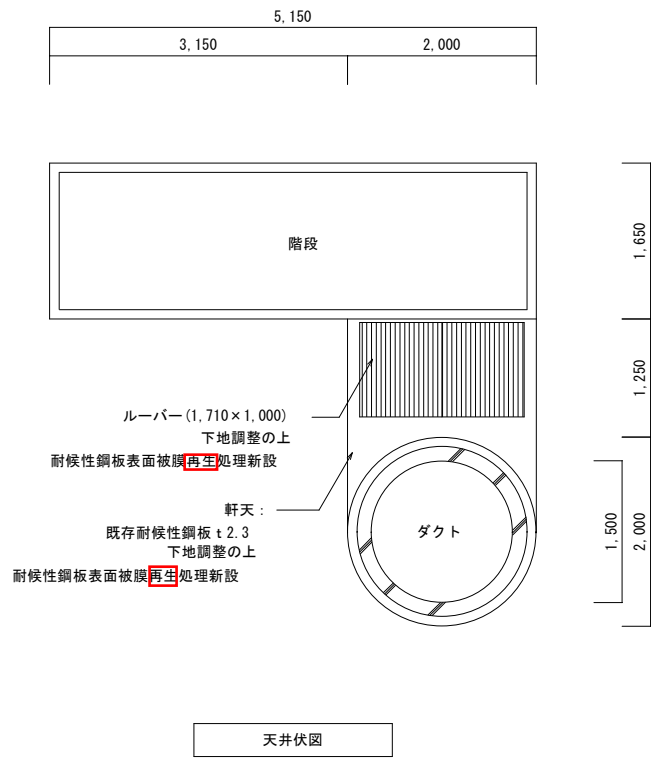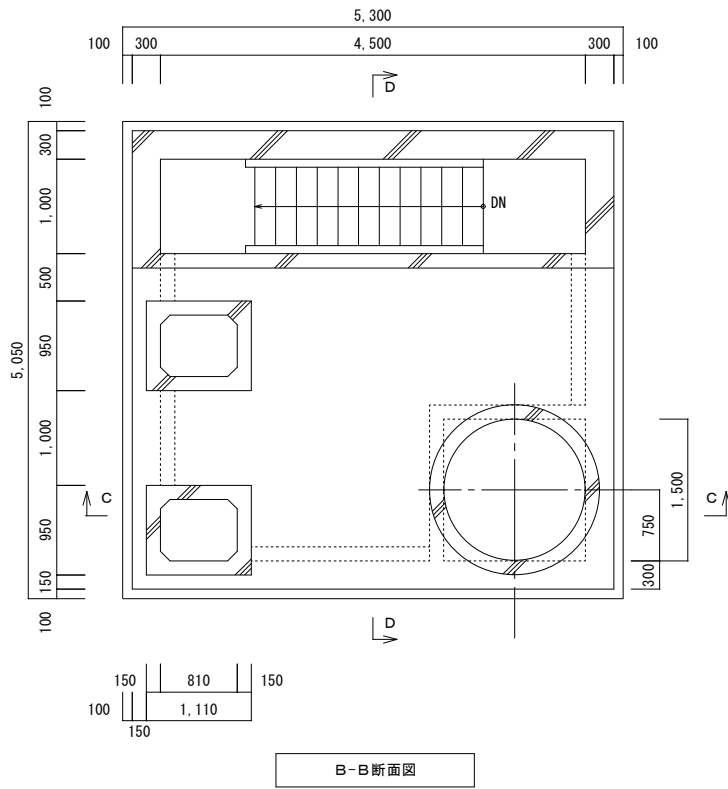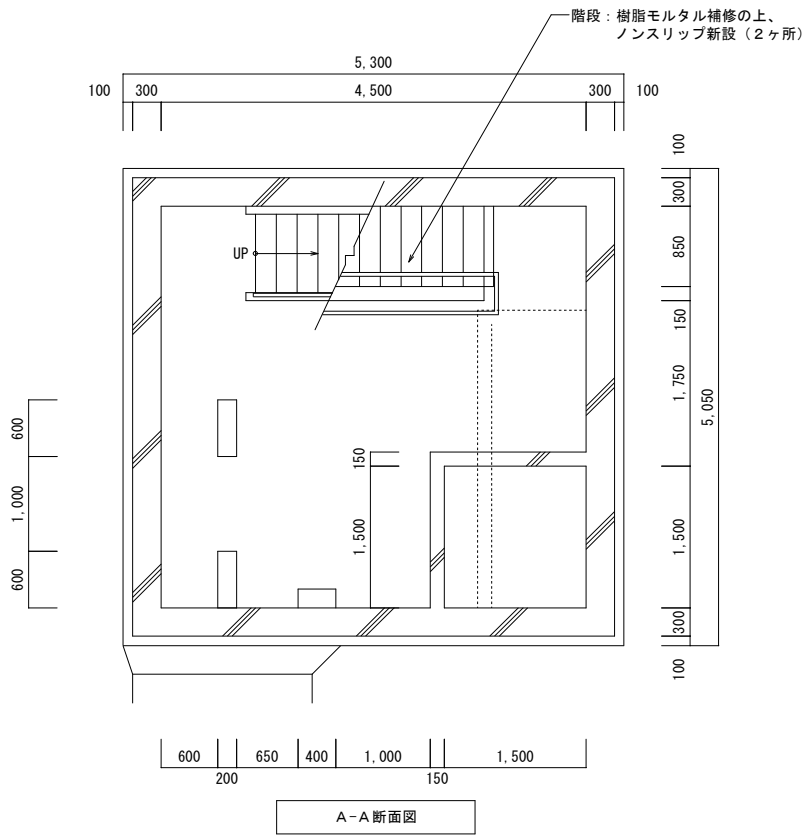


|                |                     |                    |         |    |                                                                  |                |      |
|----------------|---------------------|--------------------|---------|----|------------------------------------------------------------------|----------------|------|
| 工事名            | 図面名                 | 縮尺                 | 設計年月日   | 担当 | 株式会社 アリス設計                                                       | 一級建築士 第116427号 | 図面番号 |
| あいの里共同溝出入口改修工事 | S 2 - 1<br>断面図・天井伏図 | A1=1:40<br>A3=1:80 | 令和5年11月 |    | 〒005-0801 札幌市南区川沿1条3丁目1番27号<br>TEL 011-571-1687 FAX 011-571-1688 | 江野 紳           | A-12 |

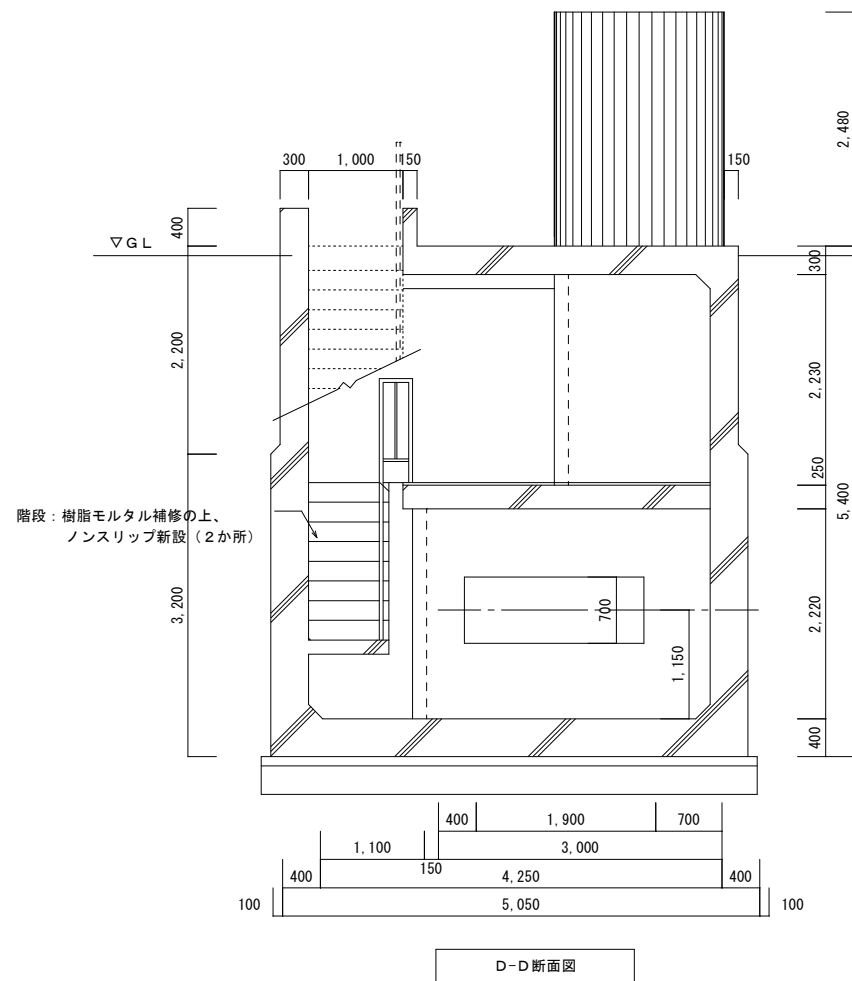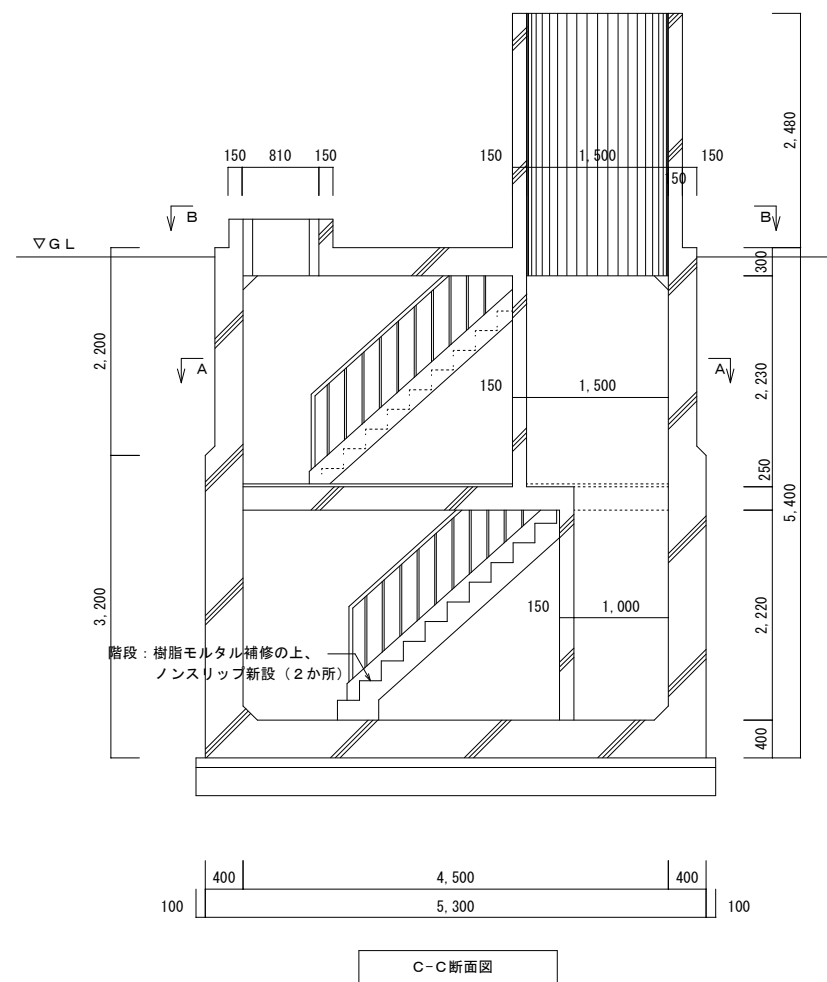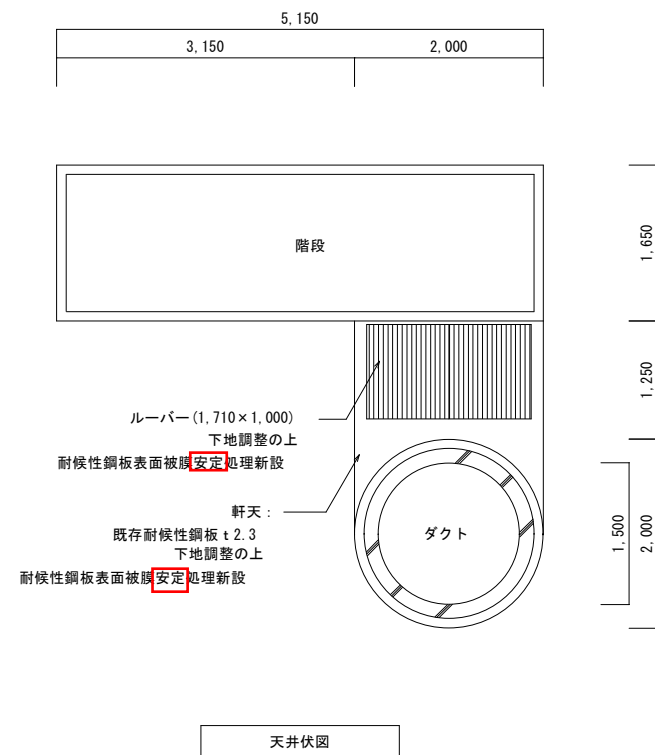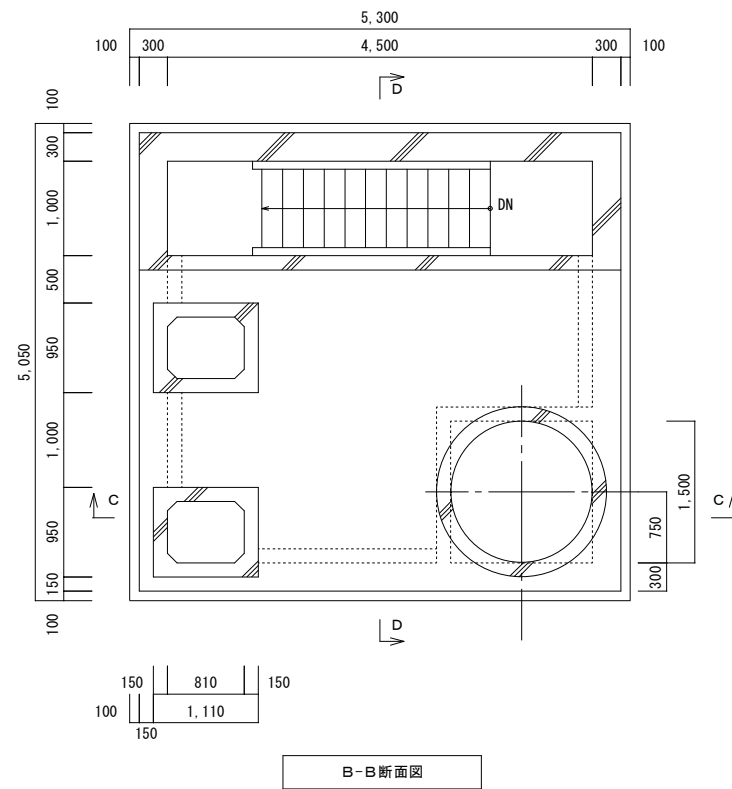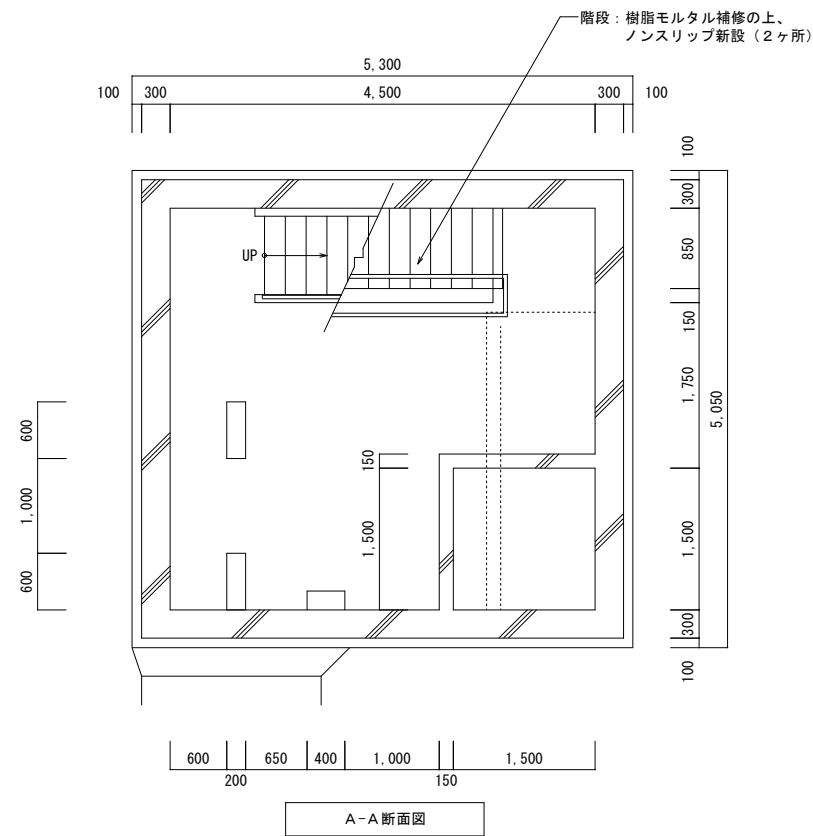


|     |               |     |                     |    |                    |       |         |    |                                                                                |                        |      |      |
|-----|---------------|-----|---------------------|----|--------------------|-------|---------|----|--------------------------------------------------------------------------------|------------------------|------|------|
| 工事名 | あいり共同溝出入口改修工事 | 図面名 | S 2 - 1<br>断面図・天井伏図 | 縮尺 | A1=1:40<br>A3=1:80 | 設計年月日 | 令和5年11月 | 担当 | 株式会社 アリス設計<br>〒005-0801 札幌市南区川沿1条3丁目1番27号<br>TEL 011-571-1687 FAX 011-571-1688 | 一級建築士 第116427号<br>江野 紳 | 図面番号 | A-12 |
|-----|---------------|-----|---------------------|----|--------------------|-------|---------|----|--------------------------------------------------------------------------------|------------------------|------|------|

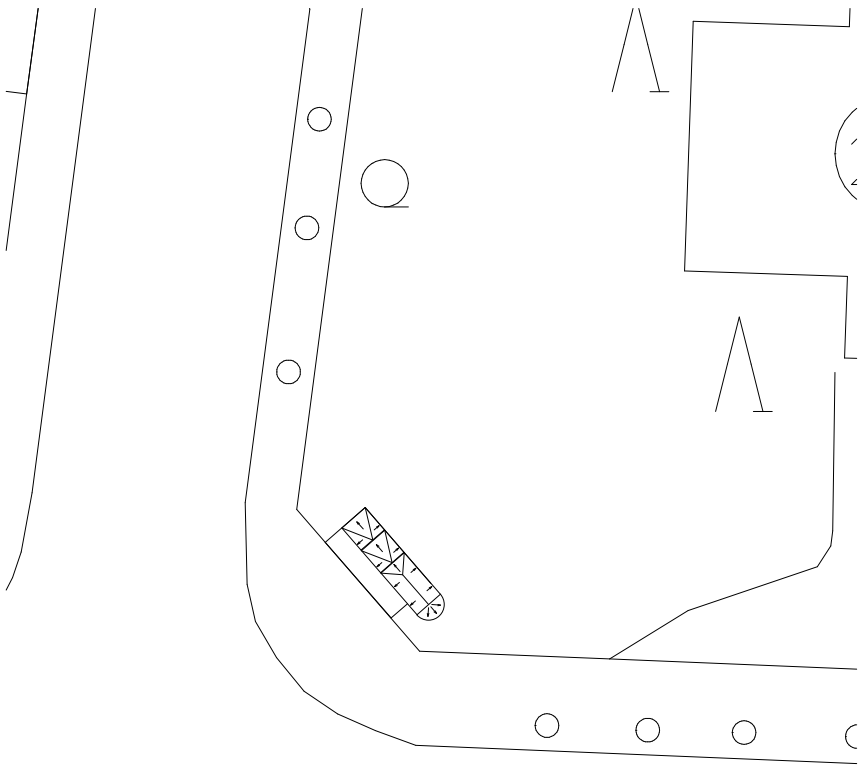



現況図 NOSCALE

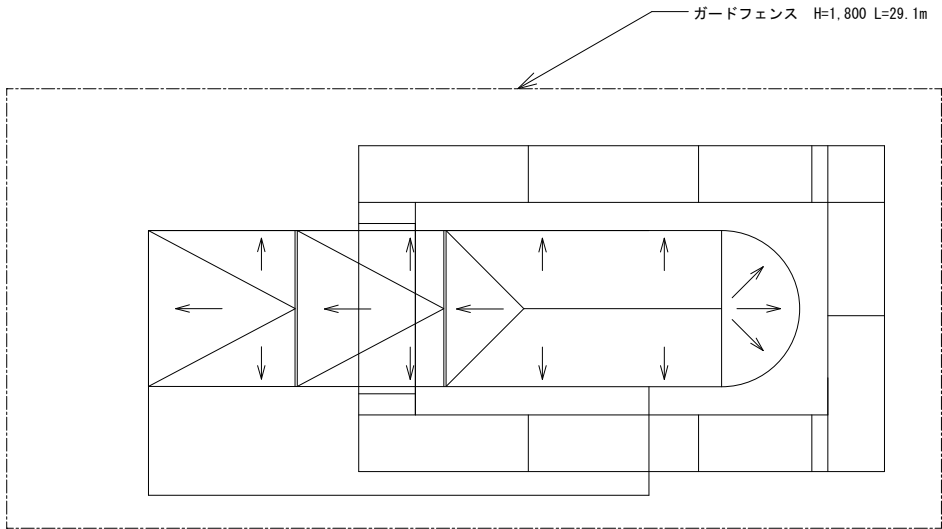



配置図・仮設計画図（参考）

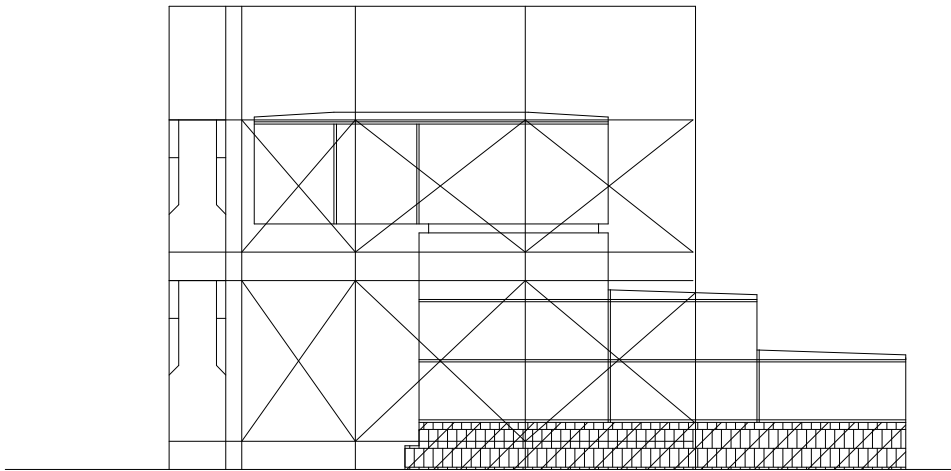



仮設計画図（参考）

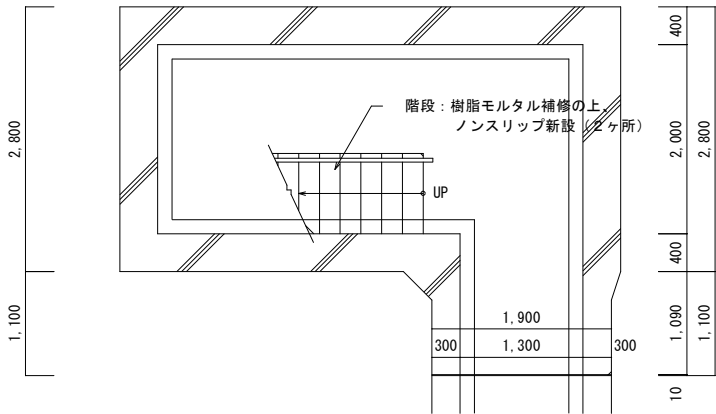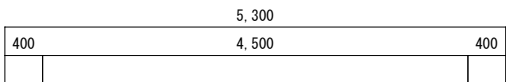

地階平面図

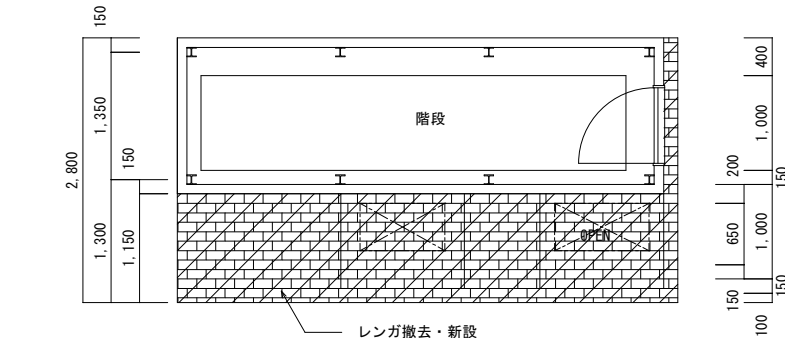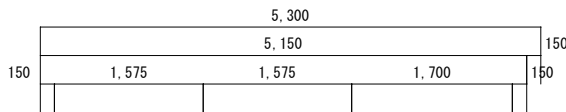


1階平面図

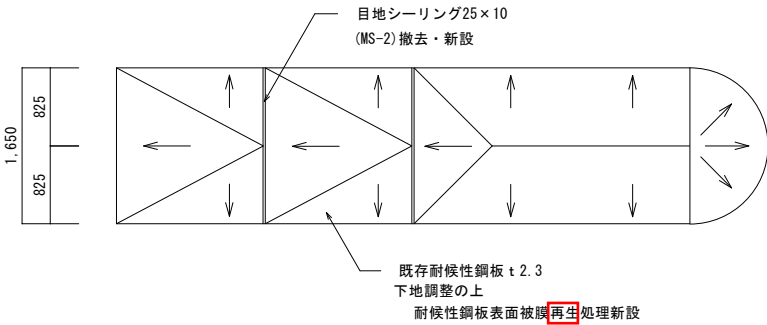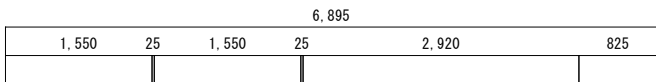


屋根伏図


|                       |                                                 |                          |                  |    |                                                                                |                        |              |
|-----------------------|-------------------------------------------------|--------------------------|------------------|----|--------------------------------------------------------------------------------|------------------------|--------------|
| 工事名<br>あいの里共同溝出入口改修工事 | 図面名<br>S 2 - 5<br>現況図・配置図・平面図・屋根伏図<br>仮設計画図（参考） | 縮尺<br>A1=1:40<br>A3=1:80 | 設計年月日<br>令和5年11月 | 担当 | 株式会社 アリス設計<br>〒005-0801 札幌市南区川治1条3丁目1番27号<br>TEL 011-571-1687 FAX 011-571-1688 | 一級建築士 第116427号<br>江野 紳 | 図面番号<br>A-13 |
|-----------------------|-------------------------------------------------|--------------------------|------------------|----|--------------------------------------------------------------------------------|------------------------|--------------|

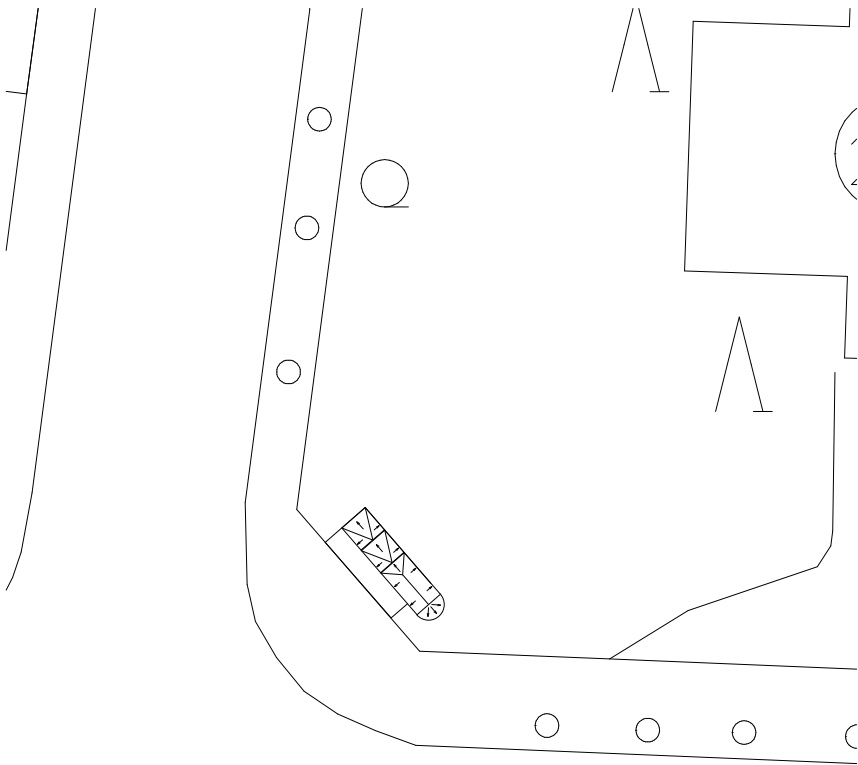


現況図 NOSCALE

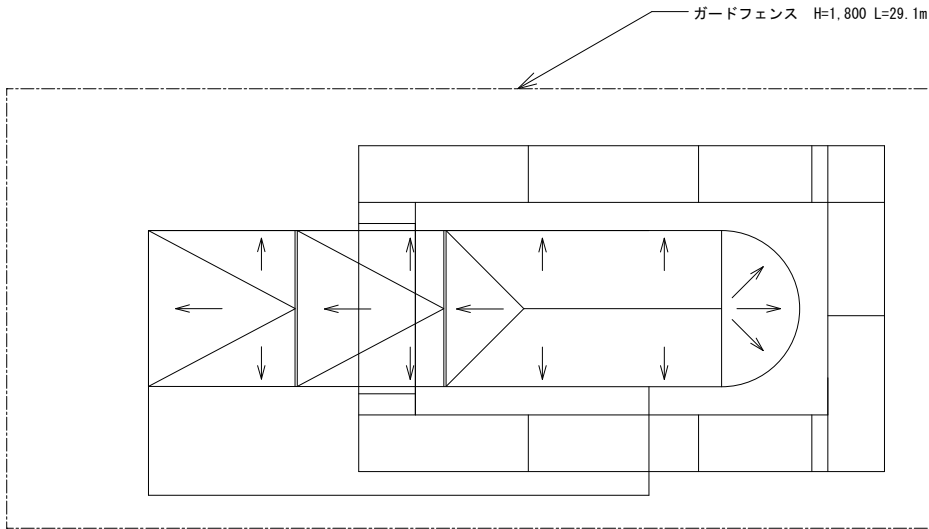


配置図・仮設計画図（参考）

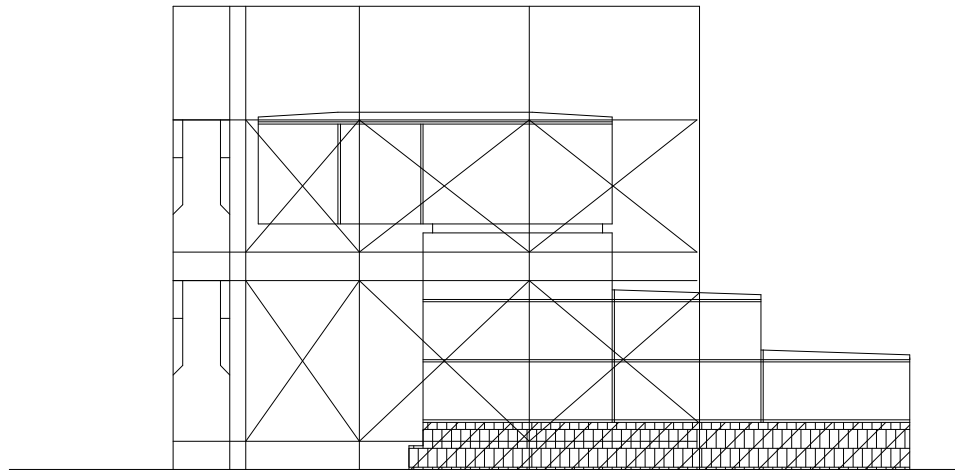


仮設計画図（参考）

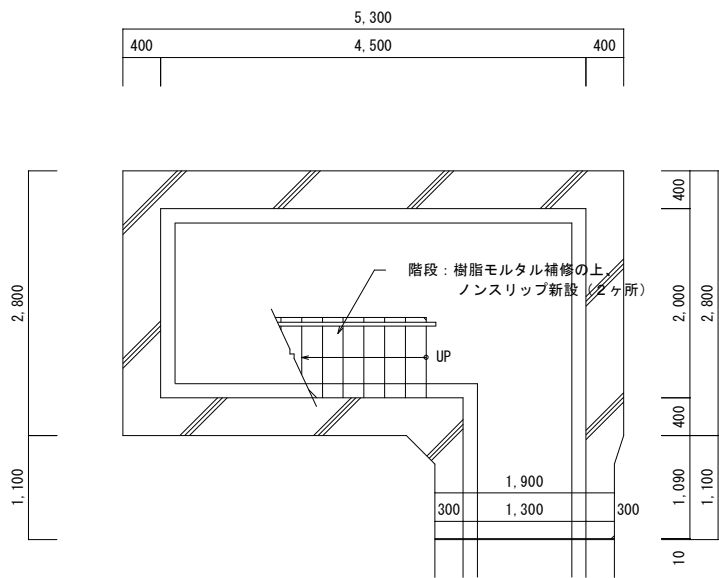

地階平面図

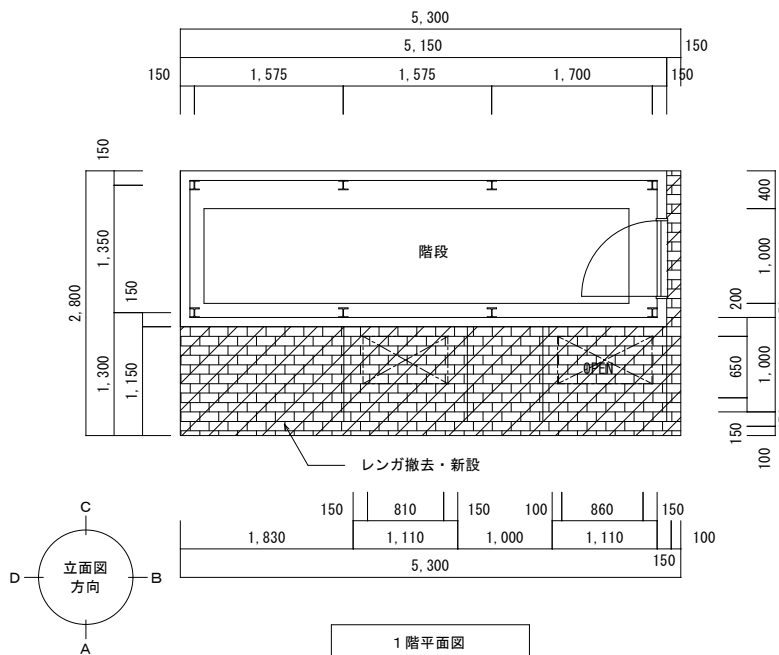

1階平面図

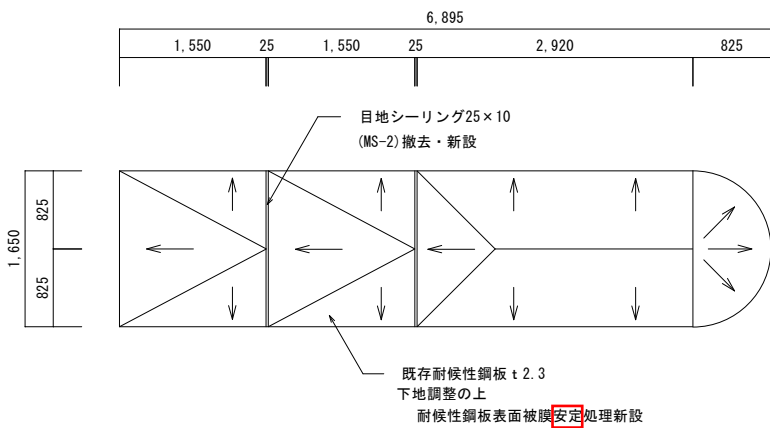

屋根伏図





特記事項

- 枠組外部足場 (W=600) : 手摺先行足場 頂部安全手摺 養生シート
- ガードフェンス H=1,800 L=29.1m





- 仮設足場計画は参考図とする。
- 工事資材搬入にあたっては、適時交通整理員を配置し安全に努めること。
- 手摺先行足場 頂部安全手摺2段 H=1,200とする。
- 資材等の取扱いに注意し、落下防止に努める事。
- 工事完了時には敷地内の作業ヤード等使用部分の現状復旧を行うこと。

※1 タイル、レンガ撤去前にアスベスト含有調査を実施すること。  
※2 上屋鉄骨のジョイント部には、アスベストテープバスケットが挟まれている。


|                |                                          |                    |         |    |                                                                  |                |      |
|----------------|------------------------------------------|--------------------|---------|----|------------------------------------------------------------------|----------------|------|
| 工事名            | 図面名                                      | 縮尺                 | 設計年月日   | 担当 | 株式会社 アリス設計                                                       | 一級建築士 第116427号 | 図面番号 |
| あいの里共同溝出入口改修工事 | S 2 - 5<br>現況図・配置図・平面図・屋根伏図<br>仮設計画図（参考） | A1=1:40<br>A3=1:80 | 令和5年11月 |    | 〒005-0801 札幌市南区川治1条3丁目1番27号<br>TEL 011-571-1687 FAX 011-571-1688 | 江野 紳           | A-13 |

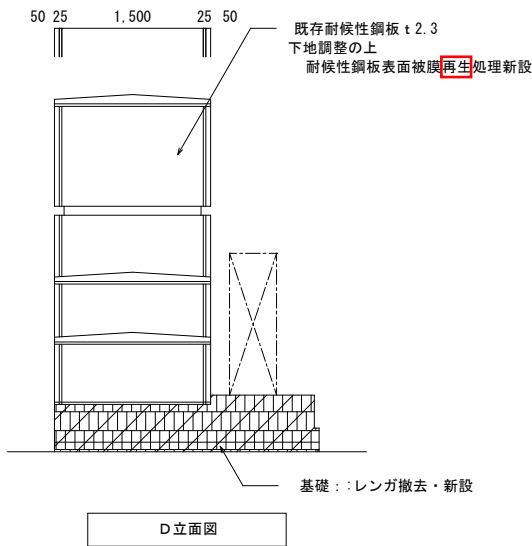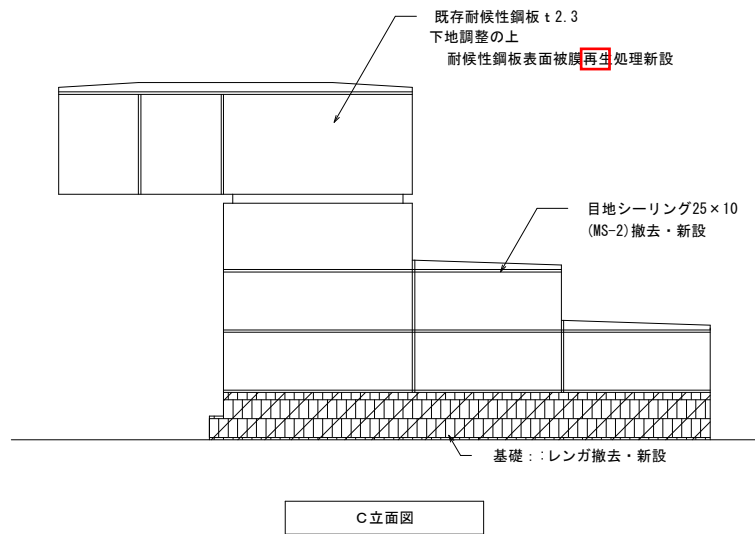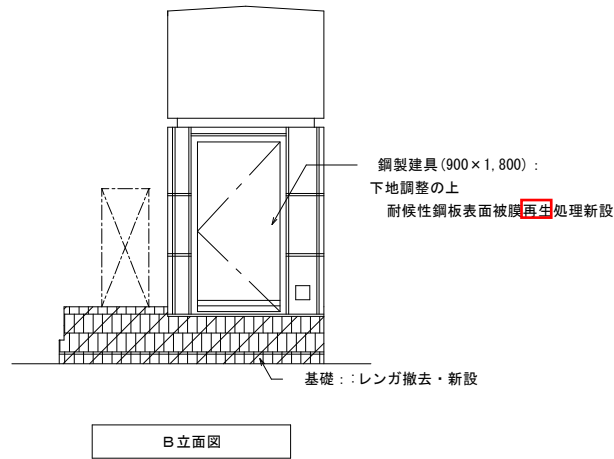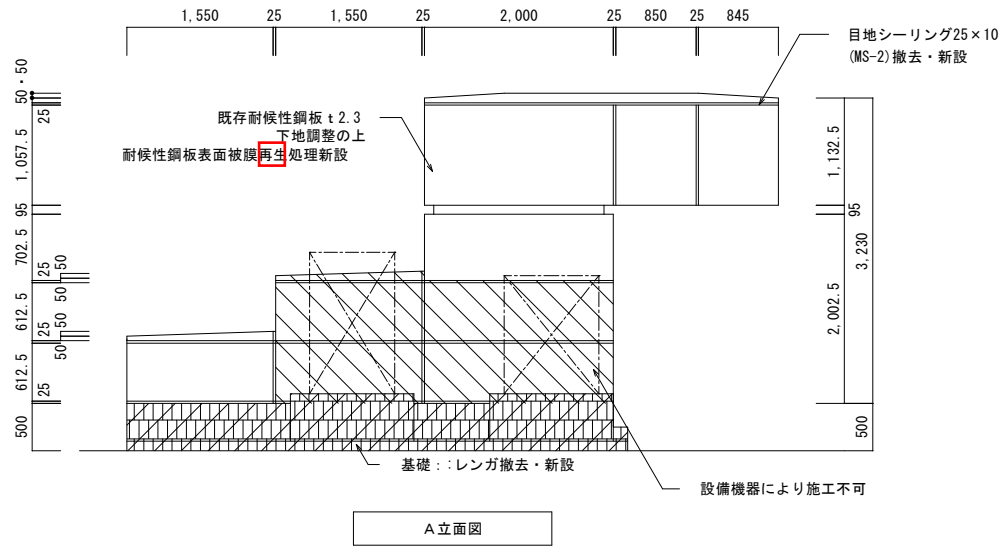


|                |                |                    |         |    |                                                                  |                |      |
|----------------|----------------|--------------------|---------|----|------------------------------------------------------------------|----------------|------|
| 工事名            | 図面名            | 縮尺                 | 設計年月日   | 担当 | 株式会社 アリス設計                                                       | 一級建築士 第116427号 | 図面番号 |
| あいの里共同溝出入口改修工事 | S 2 - 5<br>立面図 | A1=1:40<br>A3=1:80 | 令和5年11月 |    | 〒005-0801 札幌市南区川治1条3丁目1番27号<br>TEL 011-571-1687 FAX 011-571-1688 | 江野 紳           | A-14 |

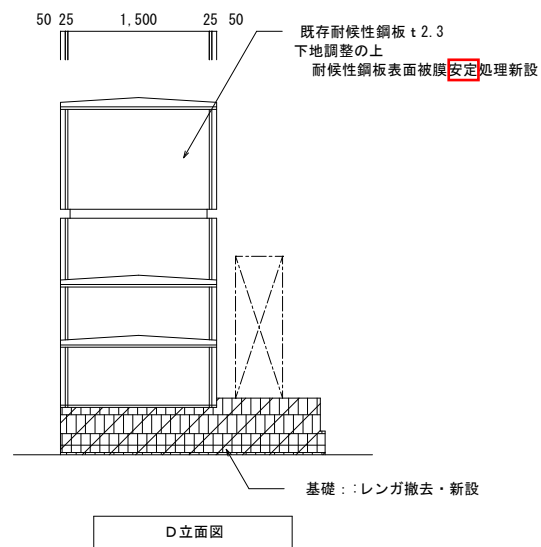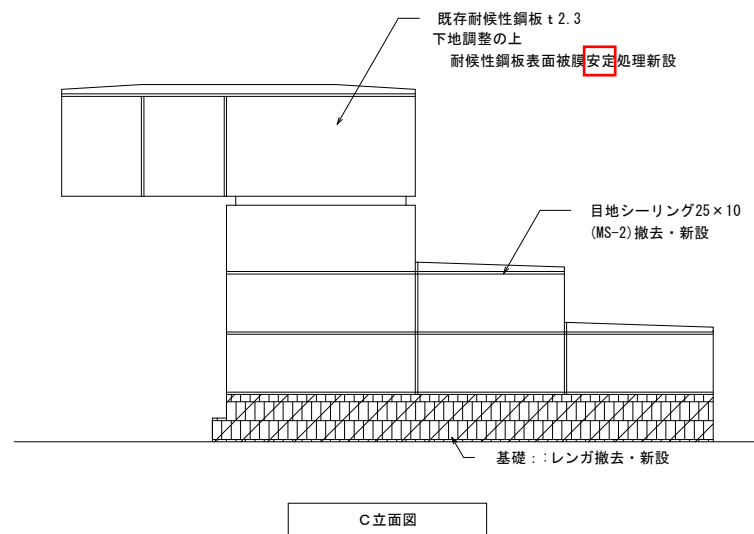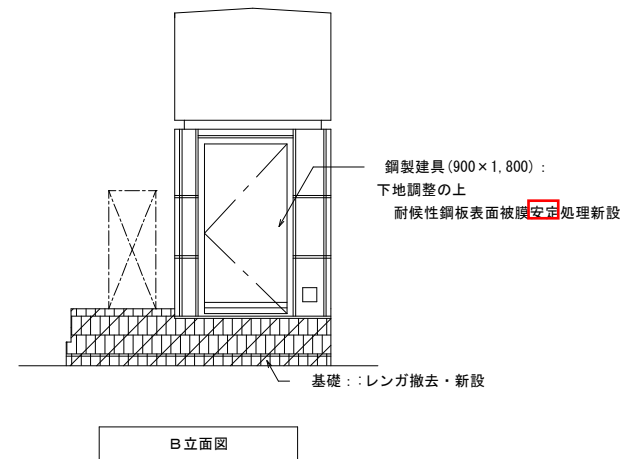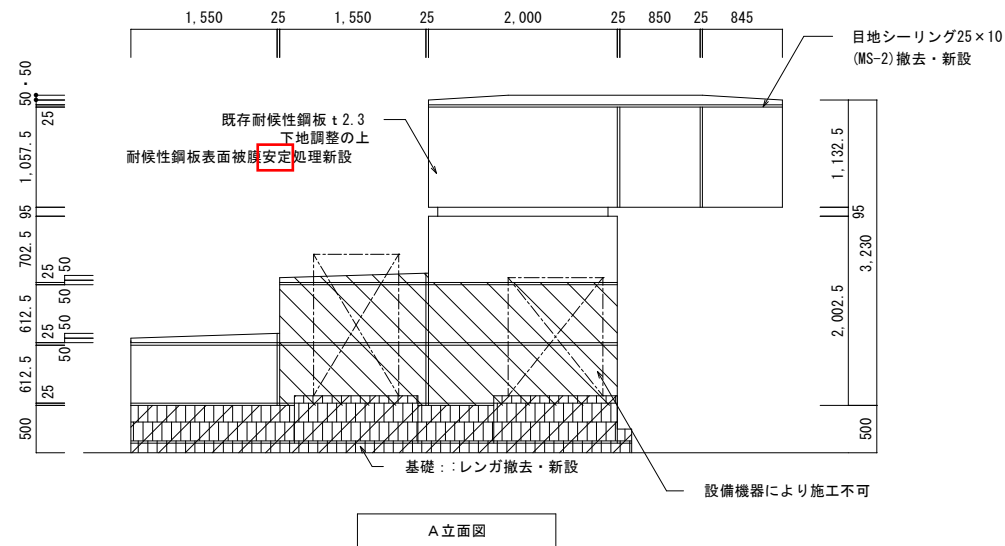


|                       |                       |                          |                  |    |                                                                                |                        |              |
|-----------------------|-----------------------|--------------------------|------------------|----|--------------------------------------------------------------------------------|------------------------|--------------|
| 工事名<br>あいの里共同溝出入口改修工事 | 図面名<br>S 2 - 5<br>立面図 | 縮尺<br>A1=1:40<br>A3=1:80 | 設計年月日<br>令和5年11月 | 担当 | 株式会社 アリス設計<br>〒005-0801 札幌市南区川治1条3丁目1番27号<br>TEL 011-571-1687 FAX 011-571-1688 | 一級建築士 第116427号<br>江野 紳 | 図面番号<br>A-14 |
|-----------------------|-----------------------|--------------------------|------------------|----|--------------------------------------------------------------------------------|------------------------|--------------|

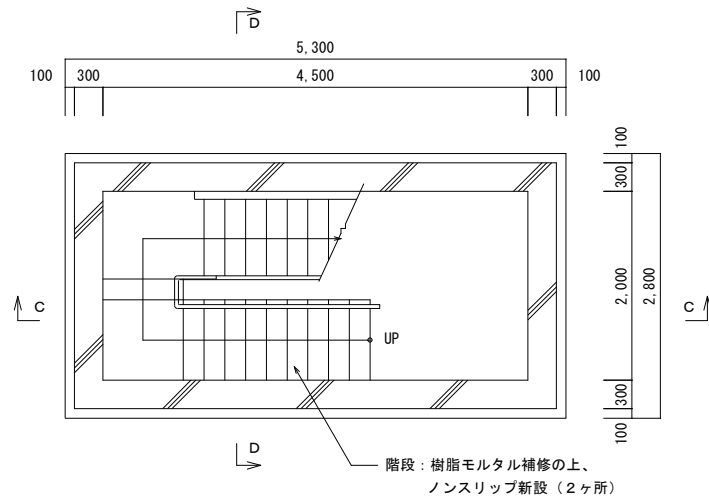


A-A断面図

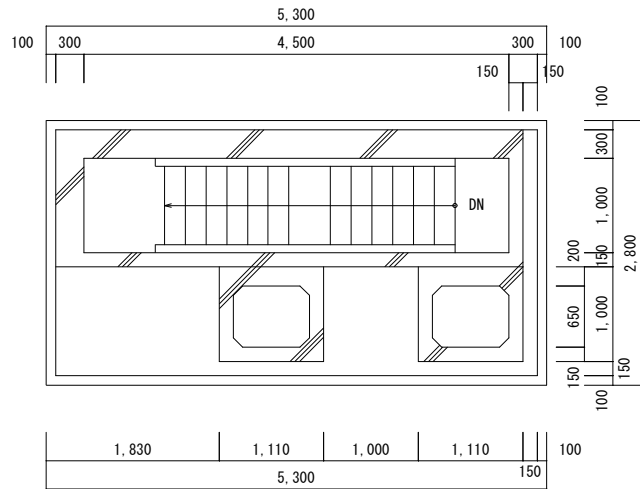


B-B断面図

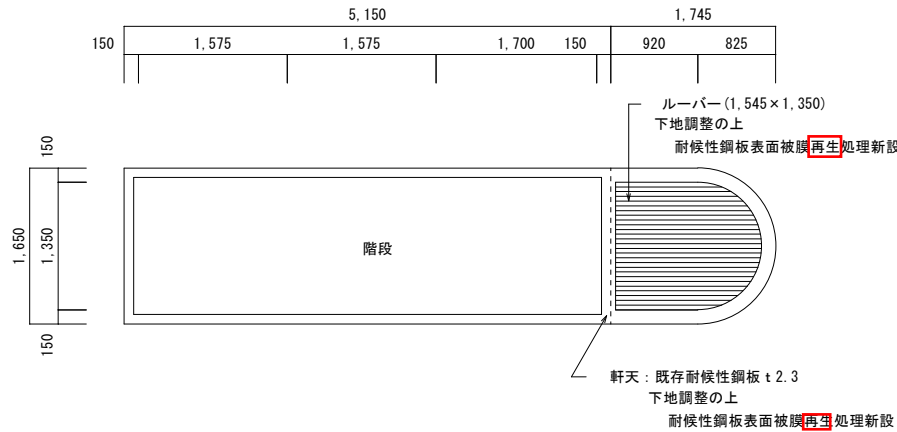

天井伏図 1:50

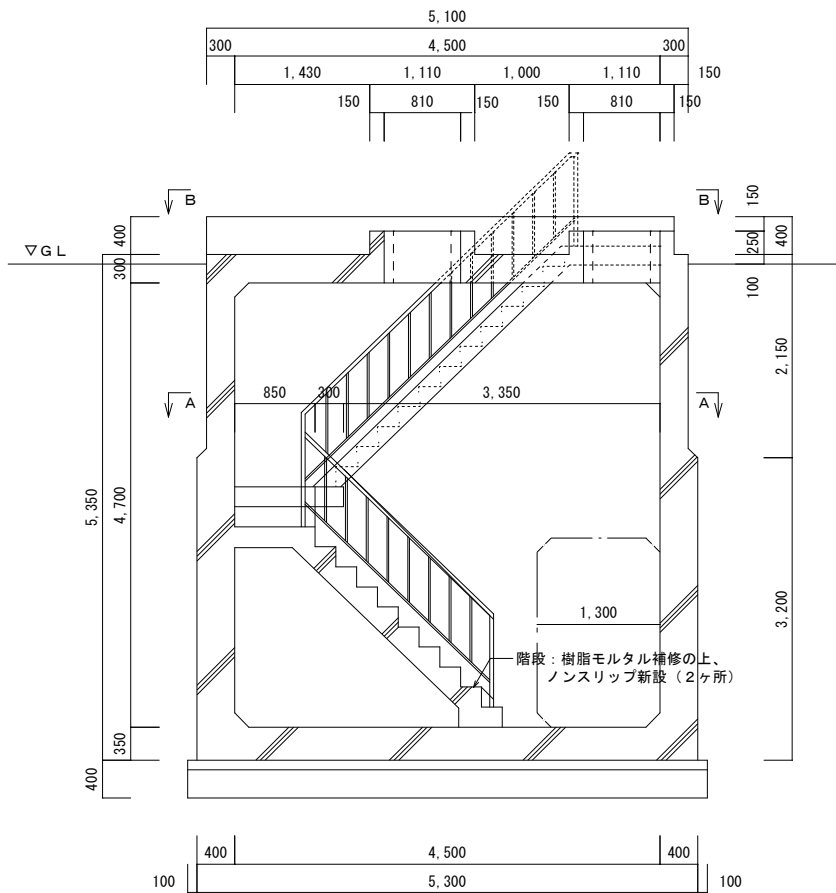


C-C断面図

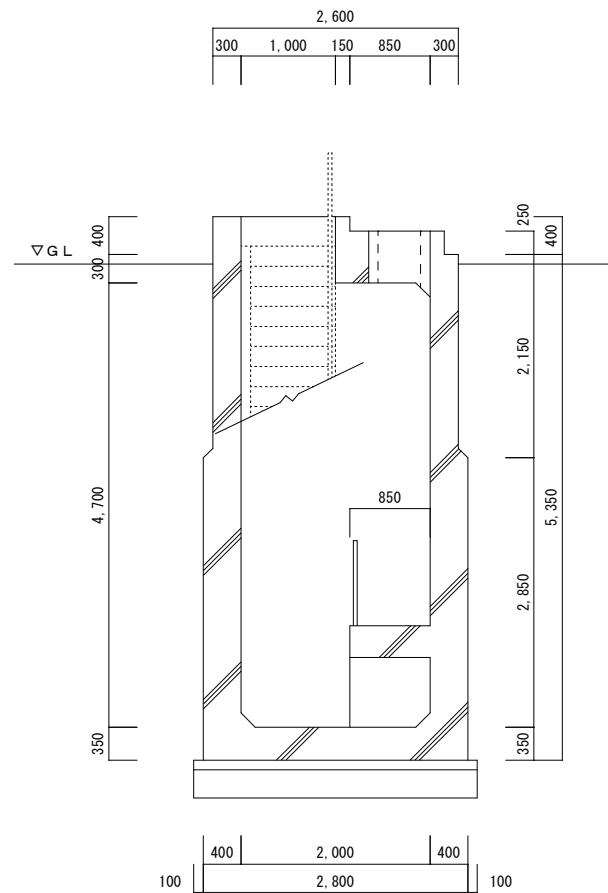


D-D断面図


|                |                     |                    |         |    |                                                                  |                |      |
|----------------|---------------------|--------------------|---------|----|------------------------------------------------------------------|----------------|------|
| 工事名            | 図面名                 | 縮尺                 | 設計年月日   | 担当 | 株式会社 アリス設計                                                       | 一級建築士 第116427号 | 図面番号 |
| あいの里共同溝出入口改修工事 | S 2 - 5<br>断面図・天井伏図 | A1=1:40<br>A3=1:80 | 令和5年11月 |    | 〒005-0801 札幌市南区川治1条3丁目1番27号<br>TEL 011-571-1687 FAX 011-571-1688 | 江野 紳           | A-15 |

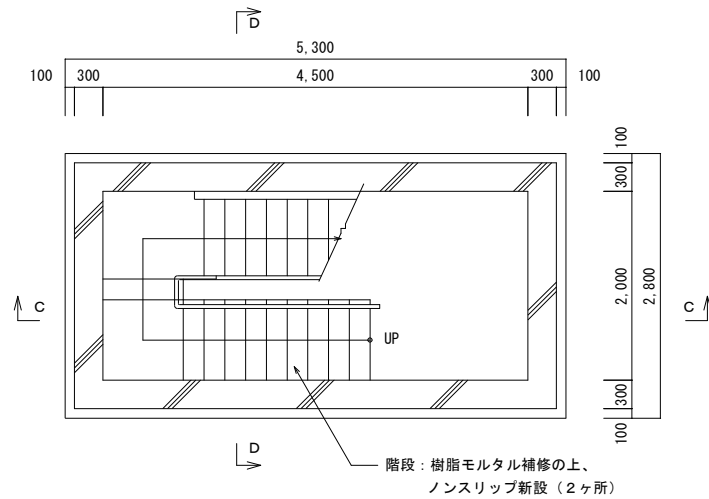


A-A断面図

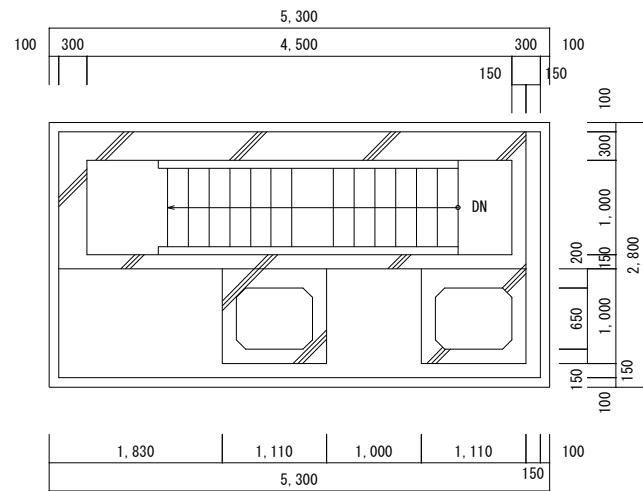


B-B断面図

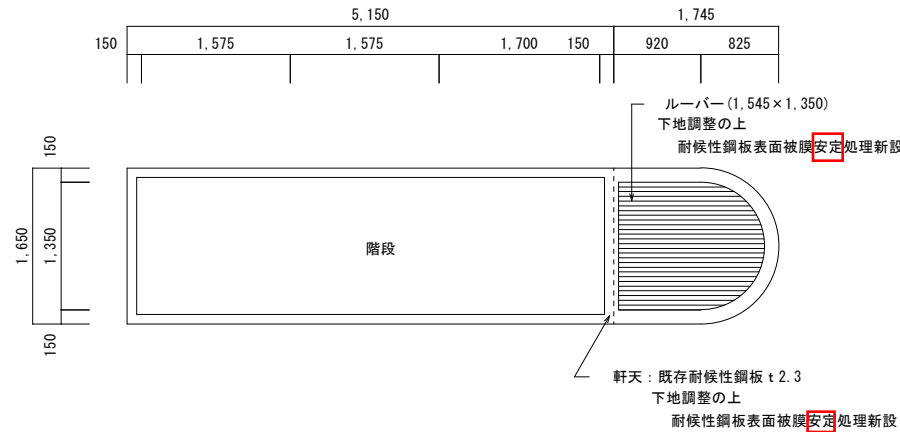

天井伏図 1:50

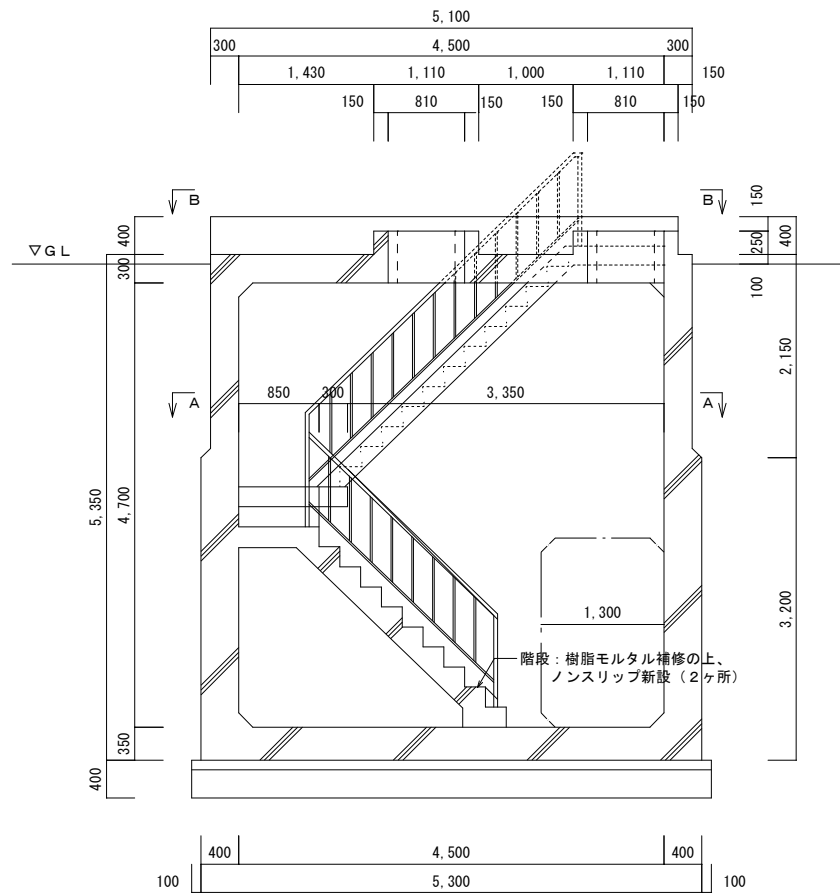


C-C断面図

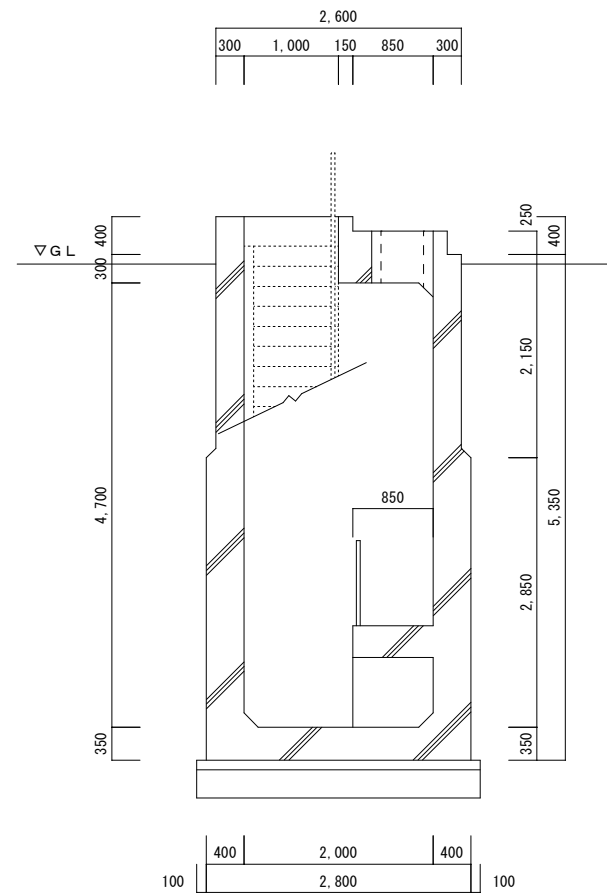


D-D断面図


|                |                     |                    |         |    |                                                                  |                |      |
|----------------|---------------------|--------------------|---------|----|------------------------------------------------------------------|----------------|------|
| 工事名            | 図面名                 | 縮尺                 | 設計年月日   | 担当 | 株式会社 アリス設計                                                       | 一級建築士 第116427号 | 図面番号 |
| あいの里共同溝出入口改修工事 | S 2 - 5<br>断面図・天井伏図 | A1=1:40<br>A3=1:80 | 令和5年11月 |    | 〒005-0801 札幌市南区川治1条3丁目1番27号<br>TEL 011-571-1687 FAX 011-571-1688 | 江野 紳           | A-15 |

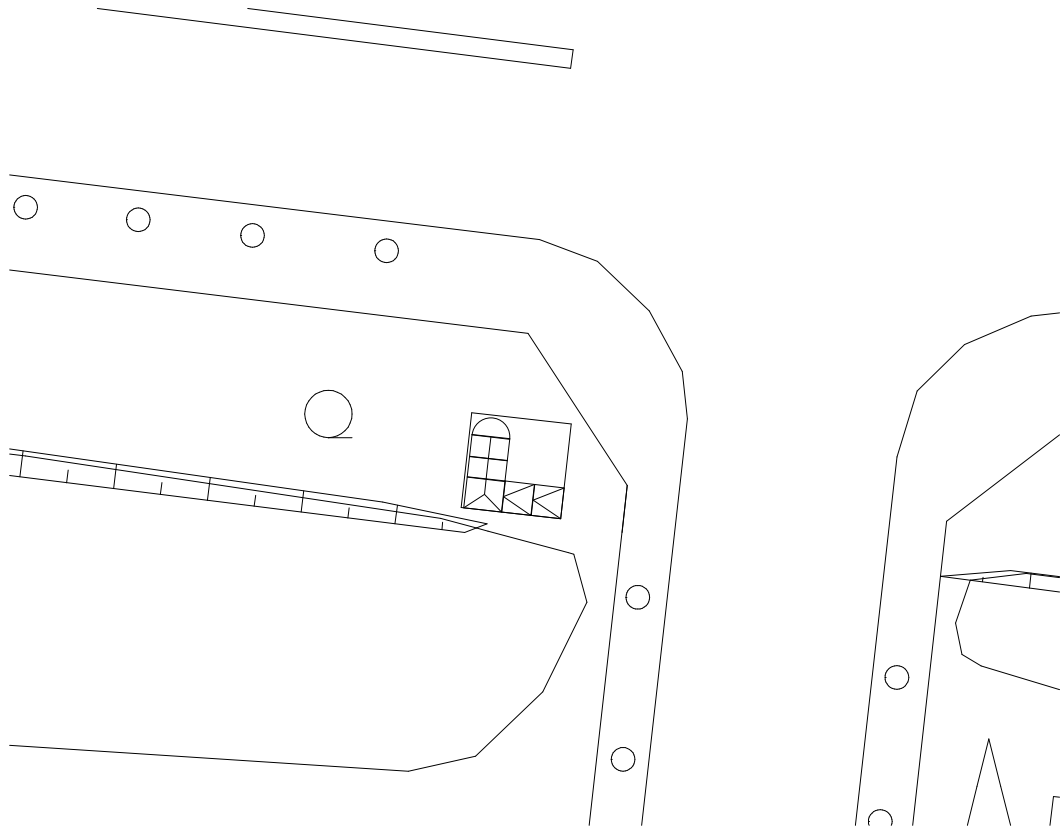

現況図 NOSCALE

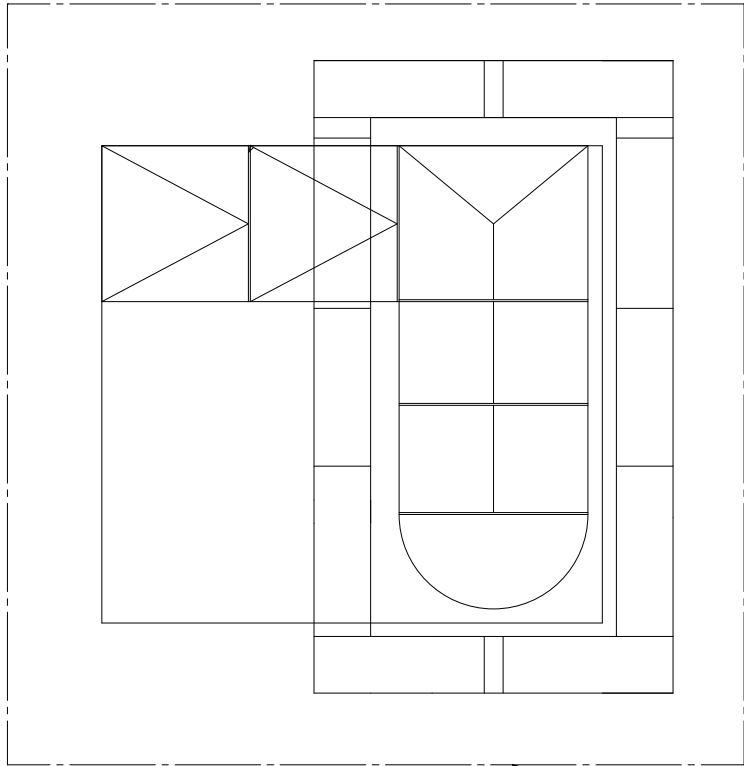

配置図・仮設計画図（参考）

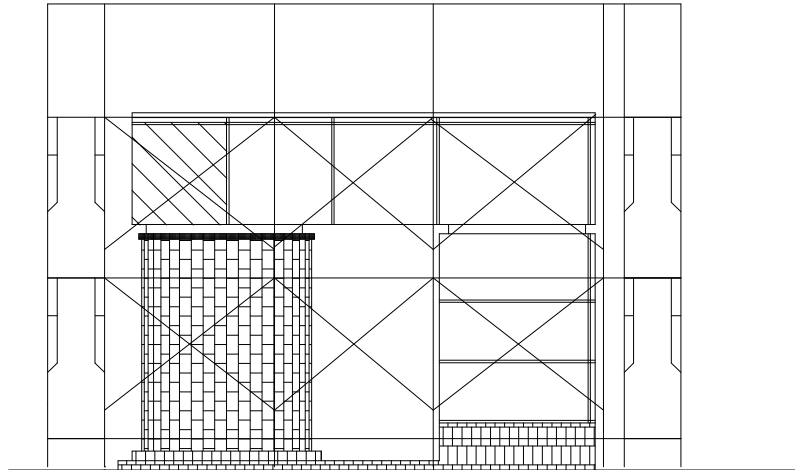

仮設計画図（参考）

特記事項


枠組外部足場（W=600）：手摺先行足場 頂部安全手摺 養生シート

ガードフェンス H=1,800 L=31,700


- 仮設足場計画は参考図とする。
- 工事資材搬入にあたっては、適時交通整理員を配置し安全に努めること。
- 手摺先行足場 頂部安全手摺2段 H=1,200とする。
- 資材等の取扱いに注意し、落下防止に努める事。
- 工事完了時には敷地内の作業ヤード等使用部分の現状復旧を行うこと。

※1 タイル、レンガ撤去前にアスベスト含有調査を実施すること。


※2 上屋鉄骨のジョイント部には、アスベストテープガasketが挟まれている。

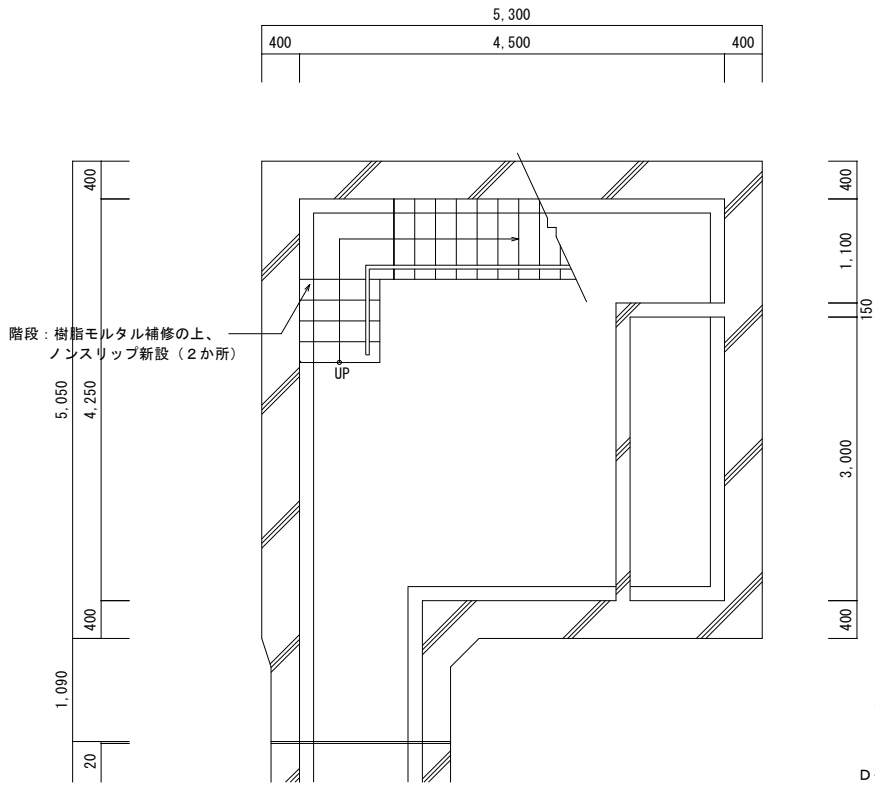

地階平面図

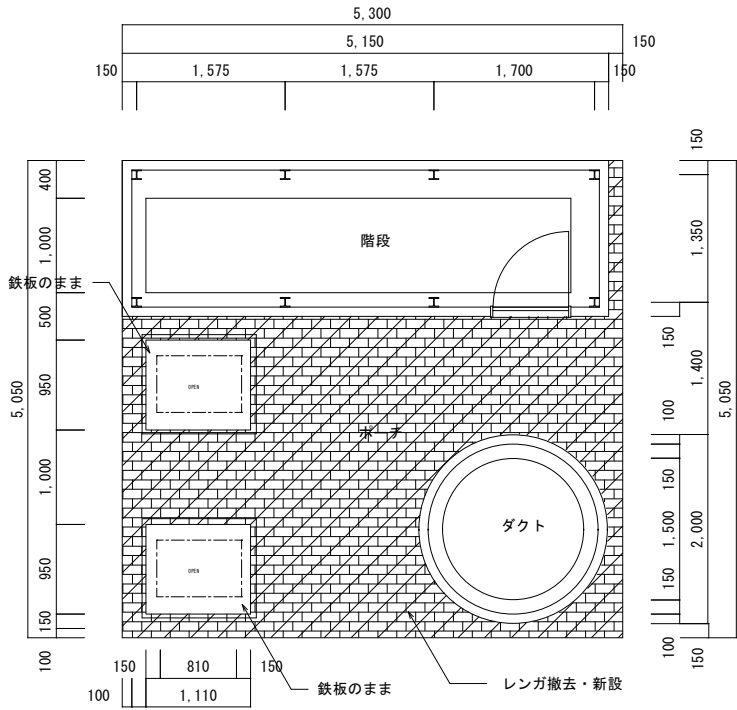


1階平面図

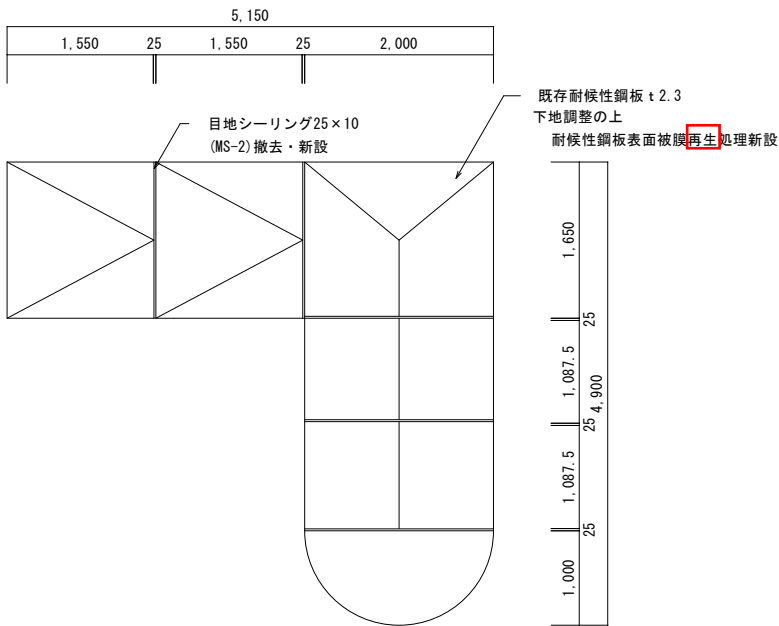


屋根伏図

|                       |                                                 |                          |                  |    |                                                                                |                        |              |
|-----------------------|-------------------------------------------------|--------------------------|------------------|----|--------------------------------------------------------------------------------|------------------------|--------------|
| 工事名<br>あいの里共同溝出入口改修工事 | 図面名<br>S 4 - 2<br>現況図・配置図・平面図・屋根伏図<br>仮設計画図（参考） | 縮尺<br>A1=1:40<br>A3=1:80 | 設計年月日<br>令和5年11月 | 担当 | 株式会社 アリス設計<br>〒005-0801 札幌市南区川治1条3丁目1番27号<br>TEL 011-571-1687 FAX 011-571-1688 | 一級建築士 第116427号<br>江野 紳 | 図面番号<br>A-16 |
|-----------------------|-------------------------------------------------|--------------------------|------------------|----|--------------------------------------------------------------------------------|------------------------|--------------|

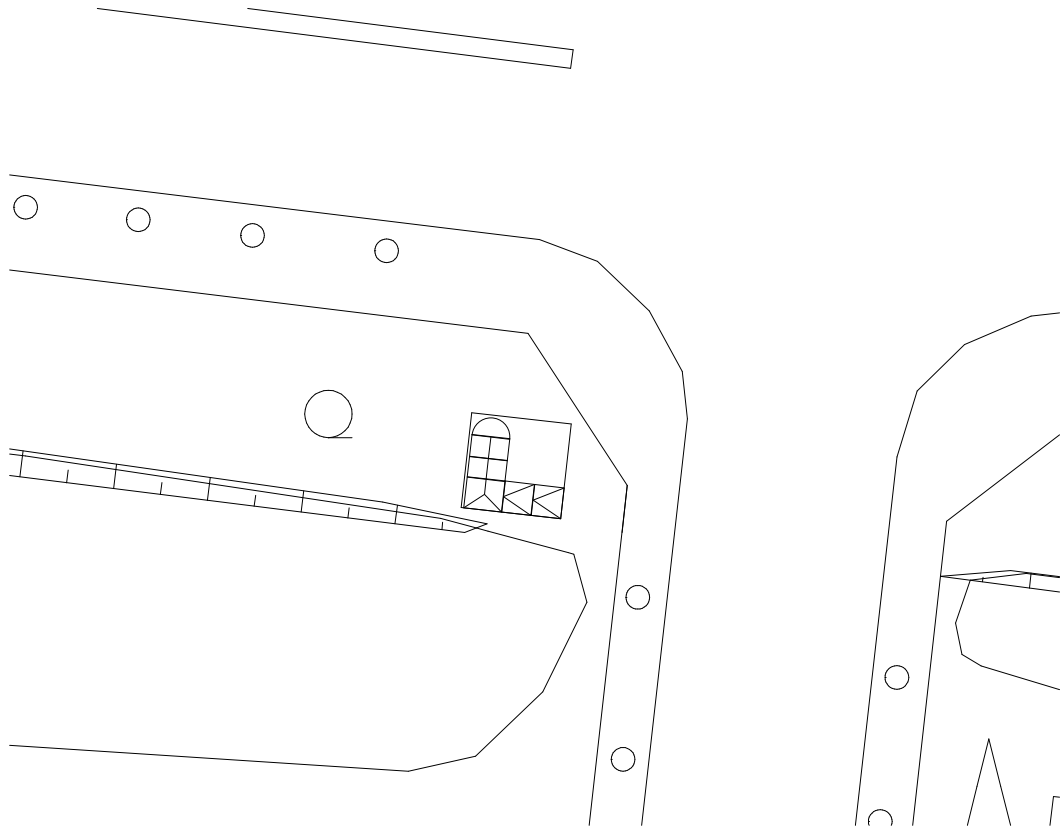


現況図 NOSCALE

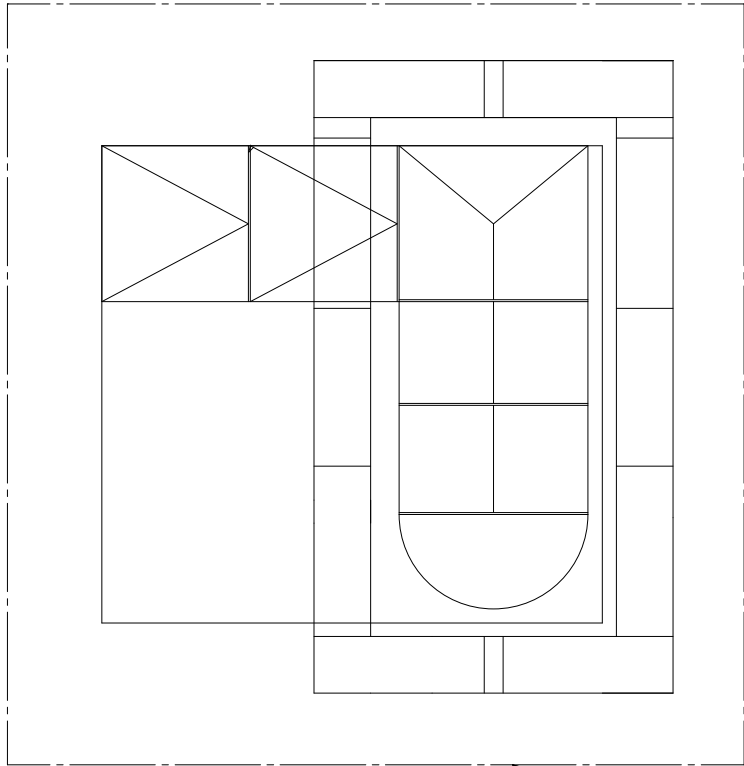

配置図・仮設計画図（参考）

ガードフェンス H=1,800 L=31.7m

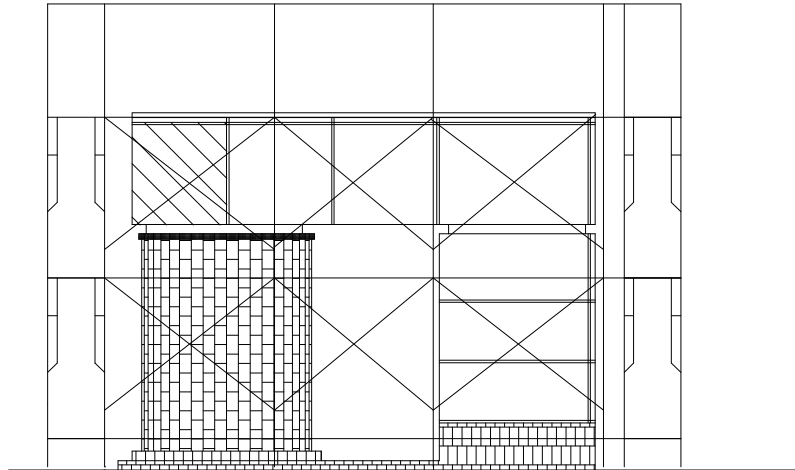

仮設計画図（参考）

特記事項


枠組外部足場 (W=600) : 手摺先行足場 頂部安全手摺 養生シート

ガードフェンス H=1,800 L=31,700


- 仮設足場計画は参考図とする。
- 工事資材搬入にあたっては、適時交通整理員を配置し安全に努めること。
- 手摺先行足場 頂部安全手摺2段 H=1,200とする。
- 資材等の取扱いに注意し、落下防止に努める事。
- 工事完了時には敷地内の作業ヤード等使用部分の現状復旧を行うこと。

※1 タイル、レンガ撤去前にアスベスト含有調査を実施すること。


※2 上屋鉄骨のジョイント部には、アスベストテープガasketが挟まれている。

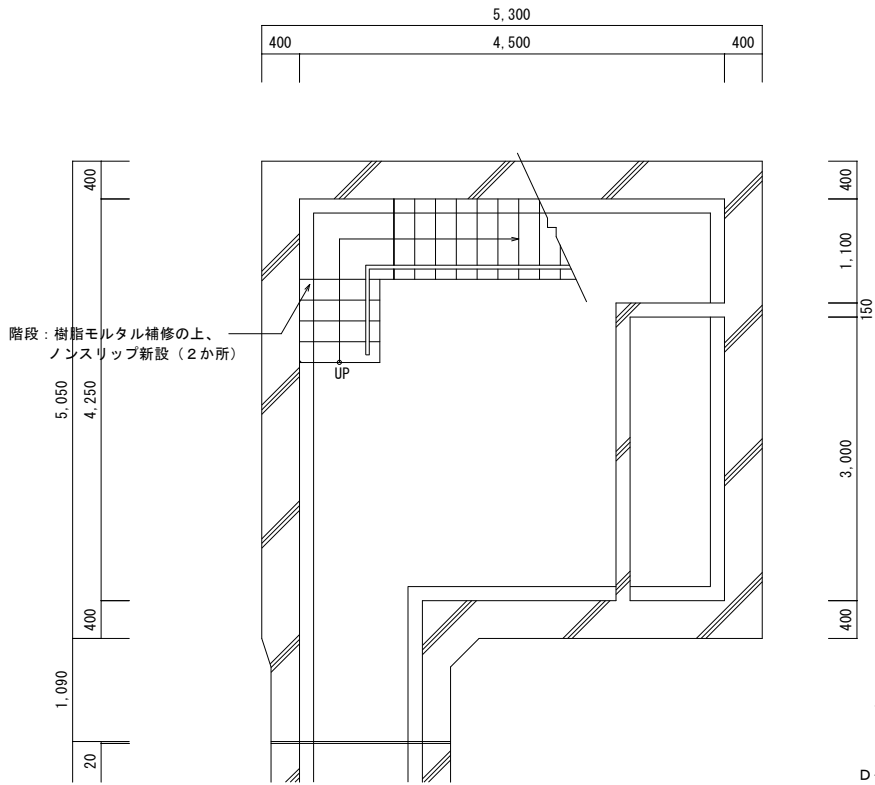

地階平面図

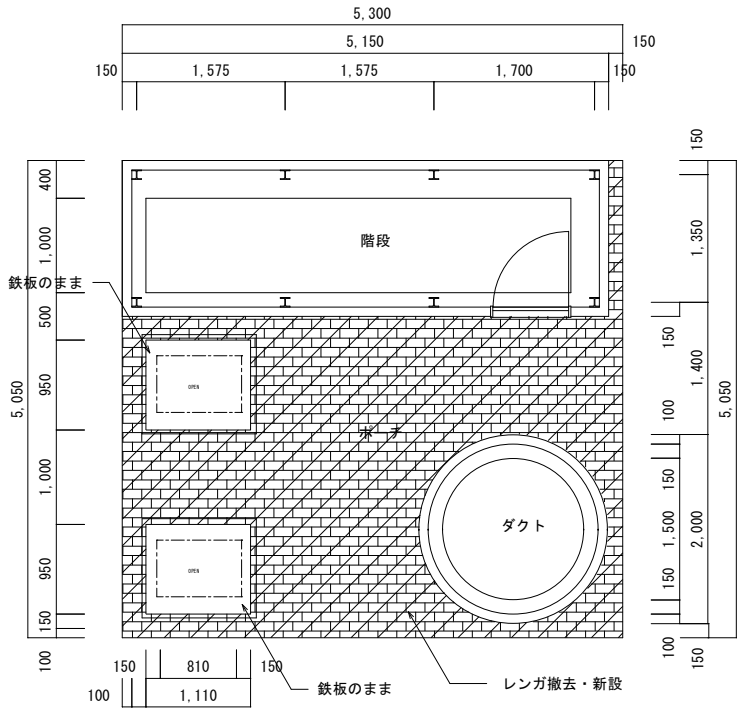


1階平面図

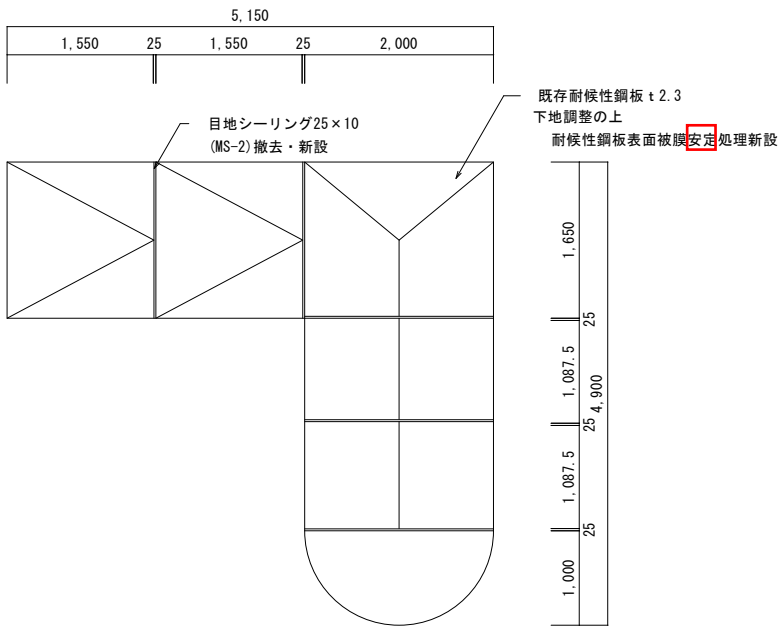


屋根伏図


|                |                                          |                    |         |    |                                                                  |                |      |
|----------------|------------------------------------------|--------------------|---------|----|------------------------------------------------------------------|----------------|------|
| 工事名            | 図面名                                      | 縮尺                 | 設計年月日   | 担当 | 株式会社 アリス設計                                                       | 一級建築士 第116427号 | 図面番号 |
| あいの里共同溝出入口改修工事 | S 4 - 2<br>現況図・配置図・平面図・屋根伏図<br>仮設計画図（参考） | A1=1:40<br>A3=1:80 | 令和5年11月 |    | 〒005-0801 札幌市南区川治1条3丁目1番27号<br>TEL 011-571-1687 FAX 011-571-1688 | 江野 紳           | A-16 |

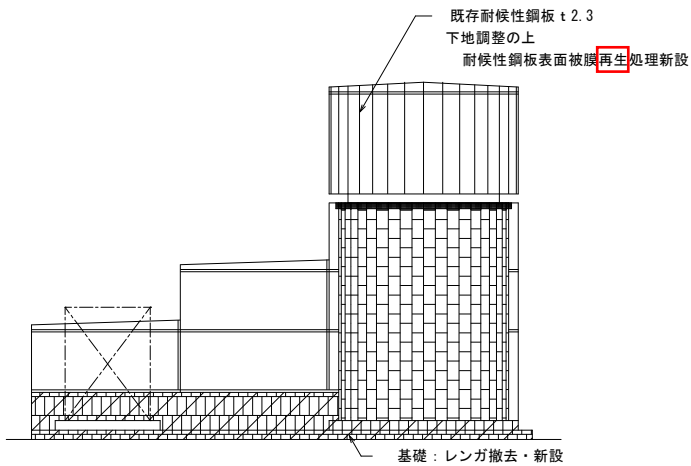


A 立面図

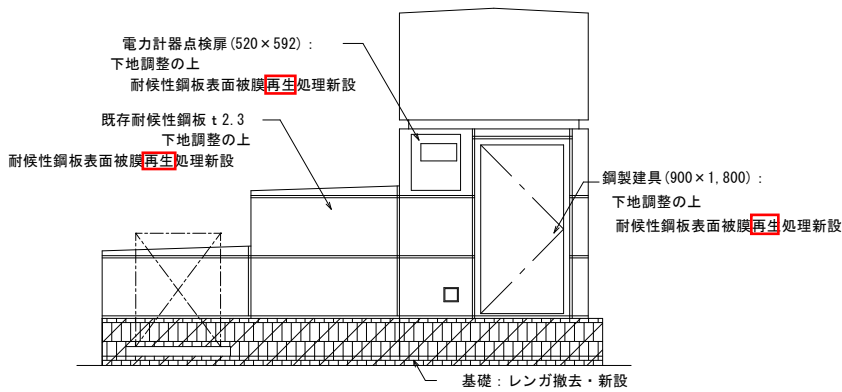


A 立面図

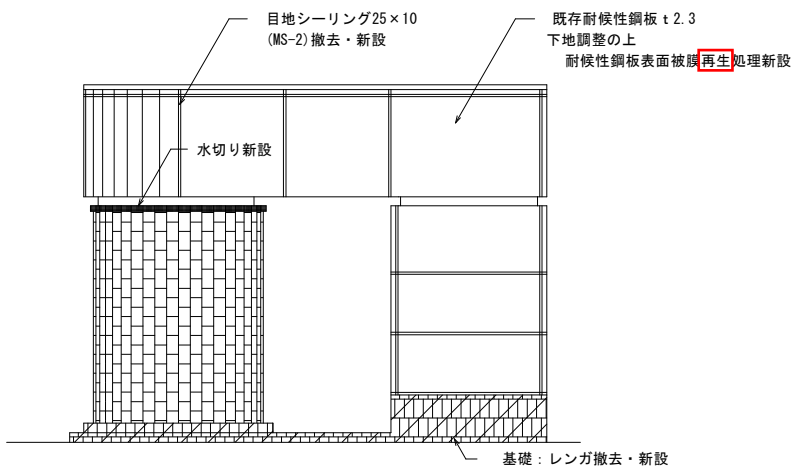

B 立面図

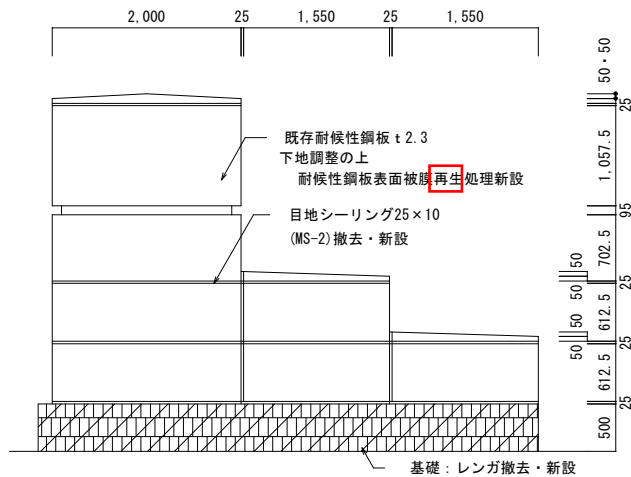


C 立面図

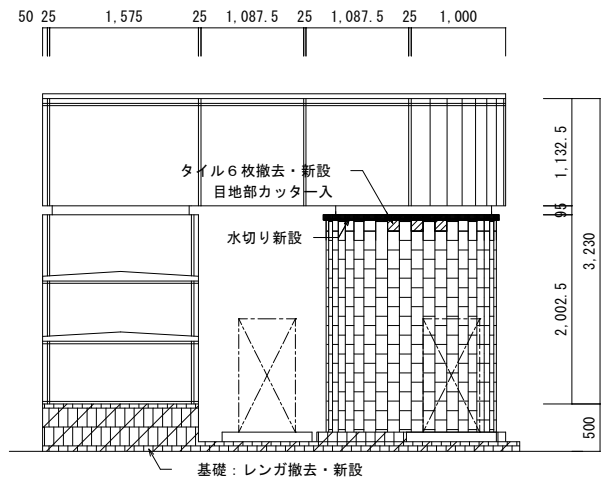


D 立面図


|                |                |                    |         |    |                                                                  |                |      |
|----------------|----------------|--------------------|---------|----|------------------------------------------------------------------|----------------|------|
| 工事名            | 図面名            | 縮尺                 | 設計年月日   | 担当 | 株式会社 アリス設計                                                       | 一級建築士 第116427号 | 図面番号 |
| あいの里共同溝出入口改修工事 | S 4 - 2<br>立面図 | A1=1:40<br>A3=1:80 | 令和5年11月 |    | 〒005-0801 札幌市南区川治1条3丁目1番27号<br>TEL 011-571-1687 FAX 011-571-1688 | 江野 紳           | A-17 |

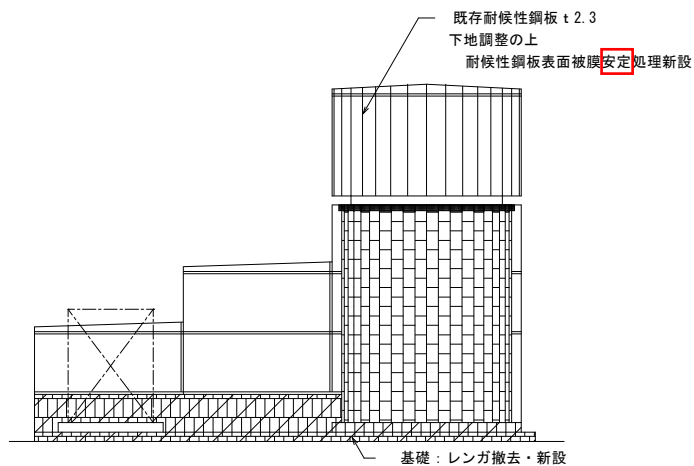


A 立面図

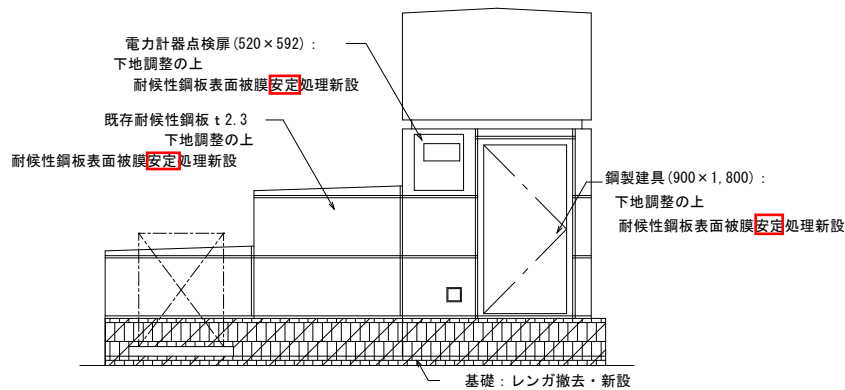


A 立面図

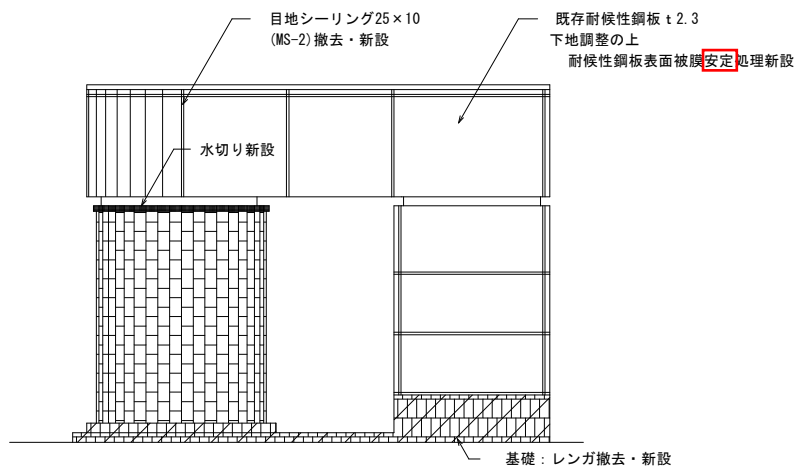

B 立面図





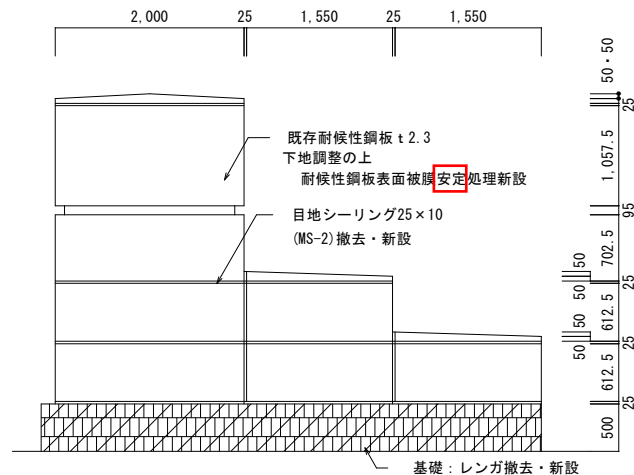


C 立面図





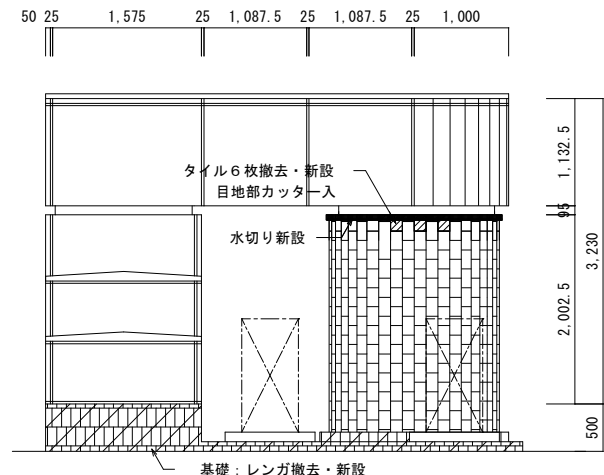


D 立面図



|                |                |                    |         |    |                                                                  |                |      |
|----------------|----------------|--------------------|---------|----|------------------------------------------------------------------|----------------|------|
| 工事名            | 図面名            | 縮尺                 | 設計年月日   | 担当 | 株式会社 アリス設計                                                       | 一級建築士 第116427号 | 図面番号 |
| あいの里共同溝出入口改修工事 | S 4 - 2<br>立面図 | A1=1:40<br>A3=1:80 | 令和5年11月 |    | 〒005-0801 札幌市南区川治1条3丁目1番27号<br>TEL 011-571-1687 FAX 011-571-1688 | 江野 紳           | A-17 |

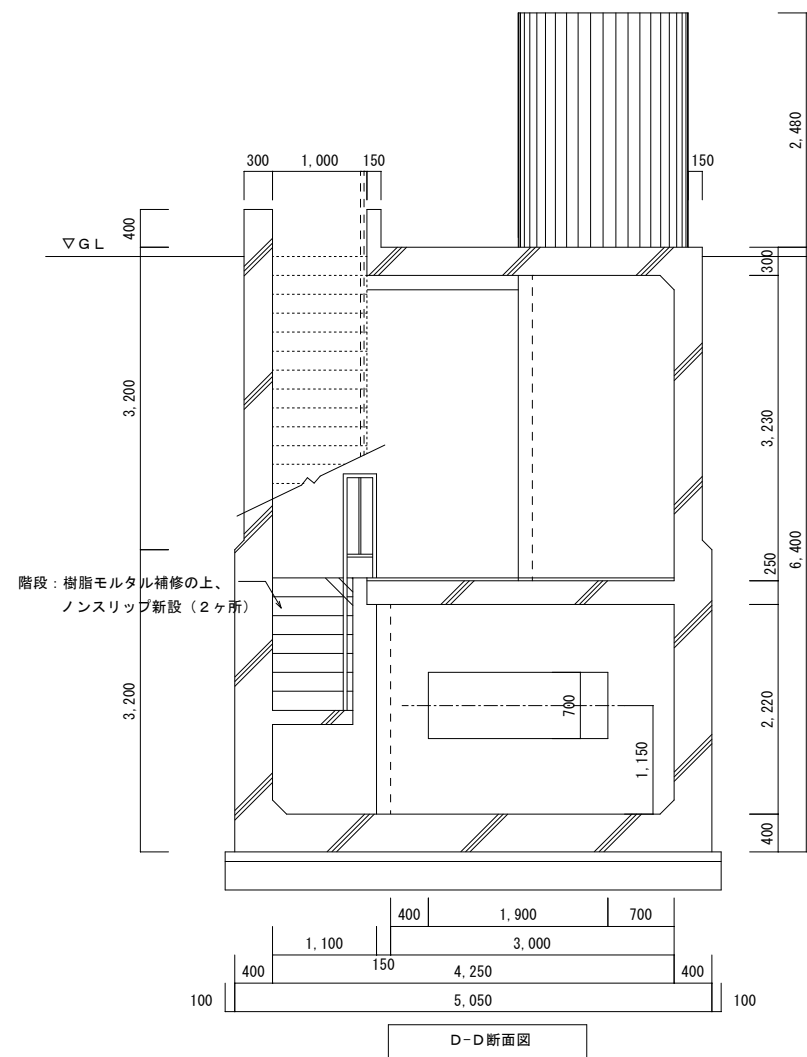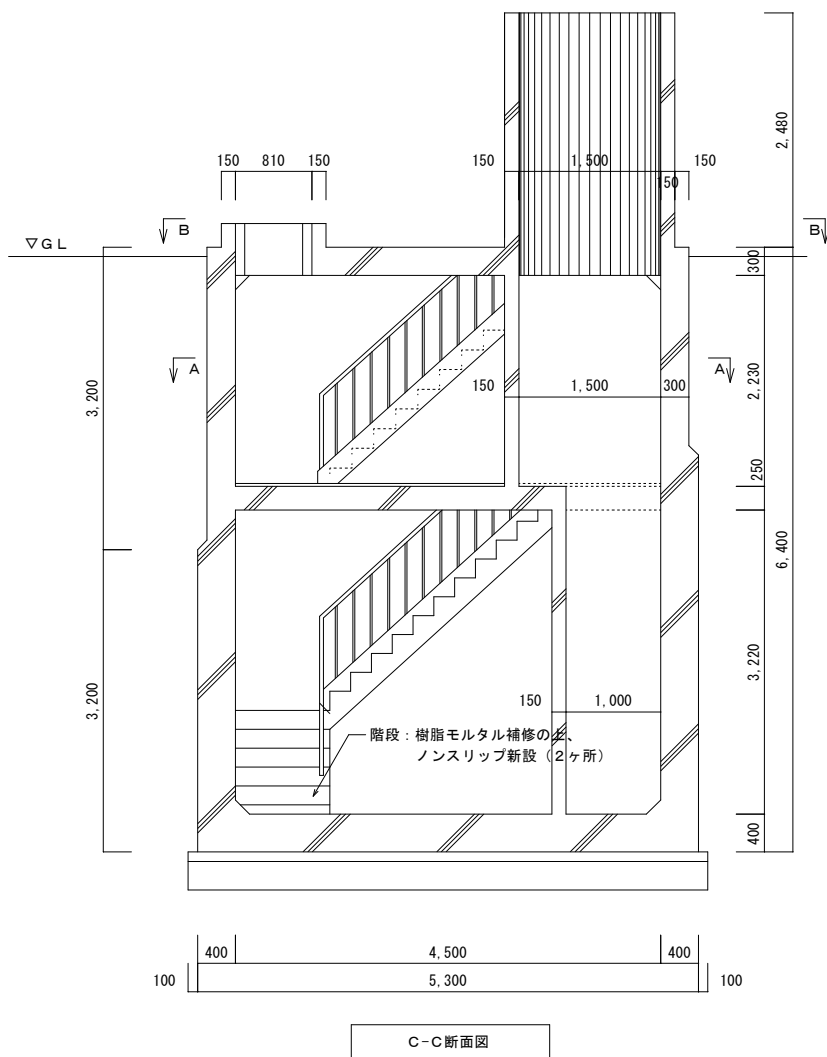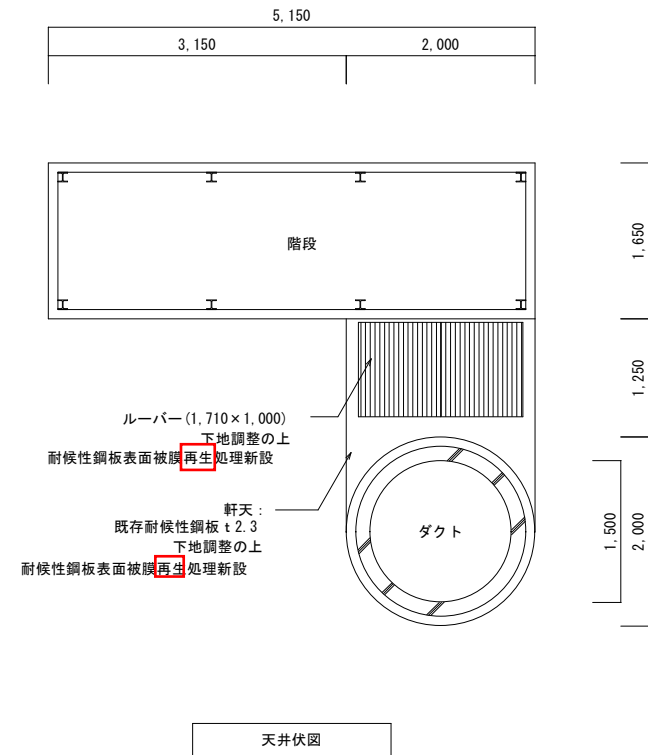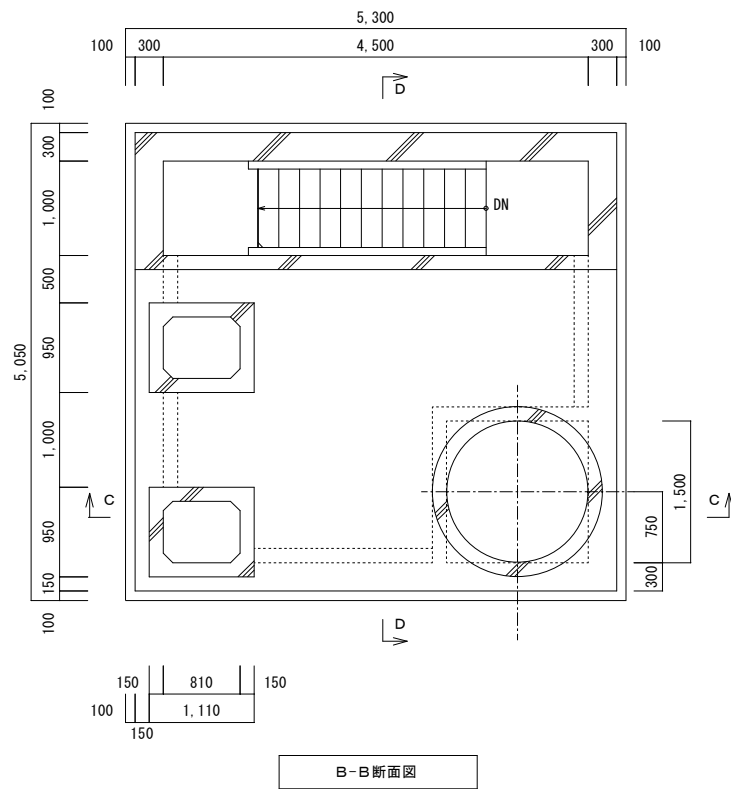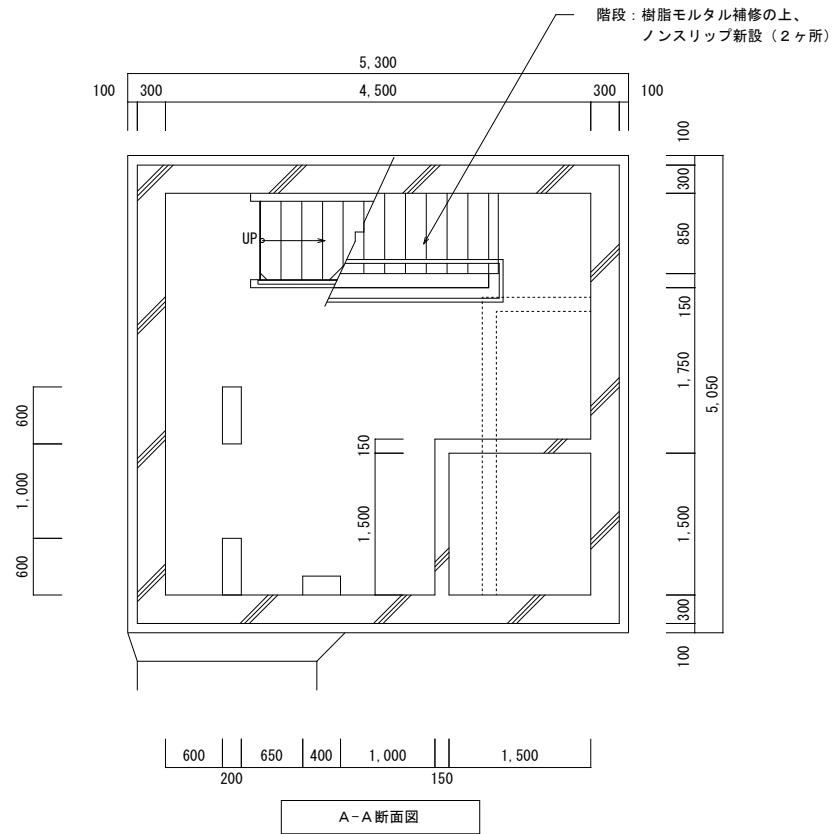

|                |                     |                    |         |    |                                                                  |                |      |
|----------------|---------------------|--------------------|---------|----|------------------------------------------------------------------|----------------|------|
| 工事名            | 図面名                 | 縮尺                 | 設計年月日   | 担当 | 株式会社 アリス設計                                                       | 一級建築士 第116427号 | 図面番号 |
| あいの里共同溝出入口改修工事 | S 4 - 2<br>断面図・天井伏図 | A1=1:40<br>A3=1:80 | 令和5年11月 |    | 〒005-0801 札幌市南区川治1条3丁目1番27号<br>TEL 011-571-1687 FAX 011-571-1688 | 江野 紳           | A-18 |

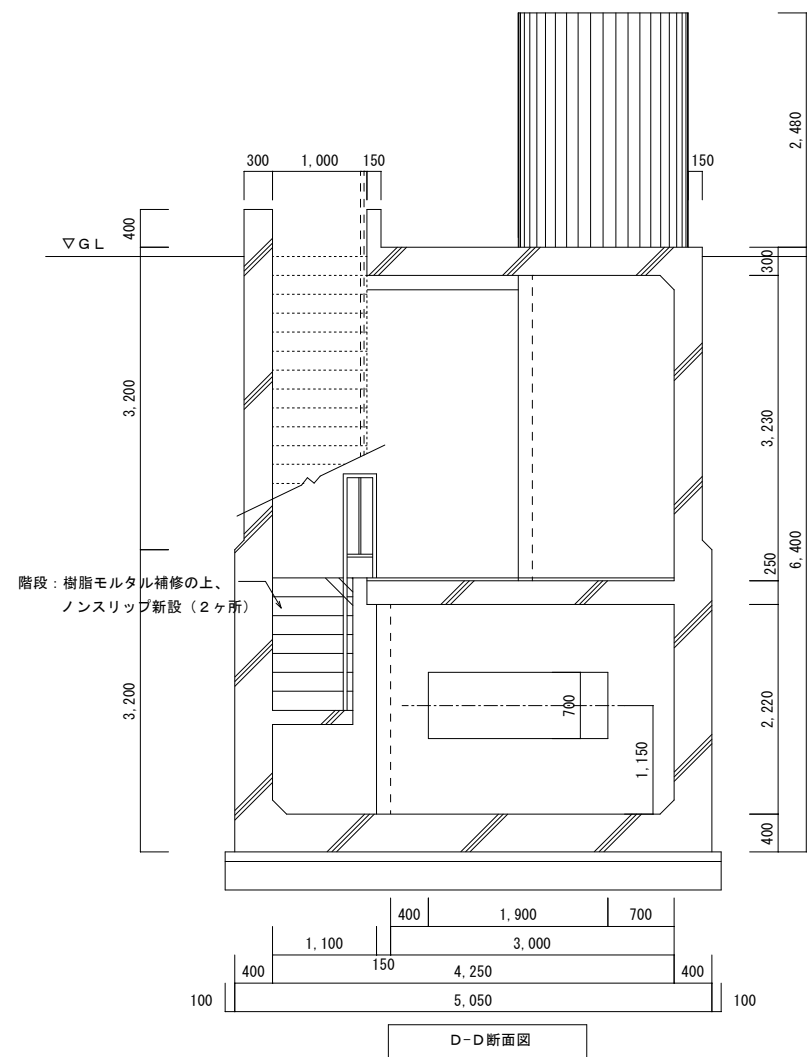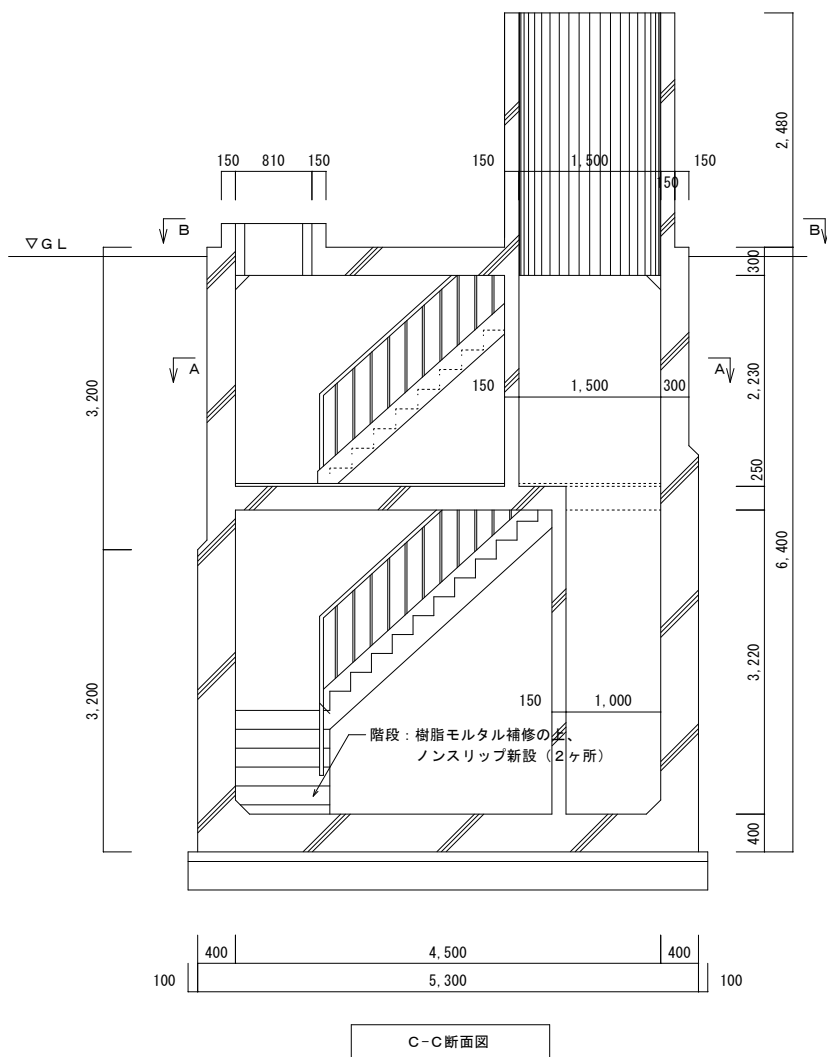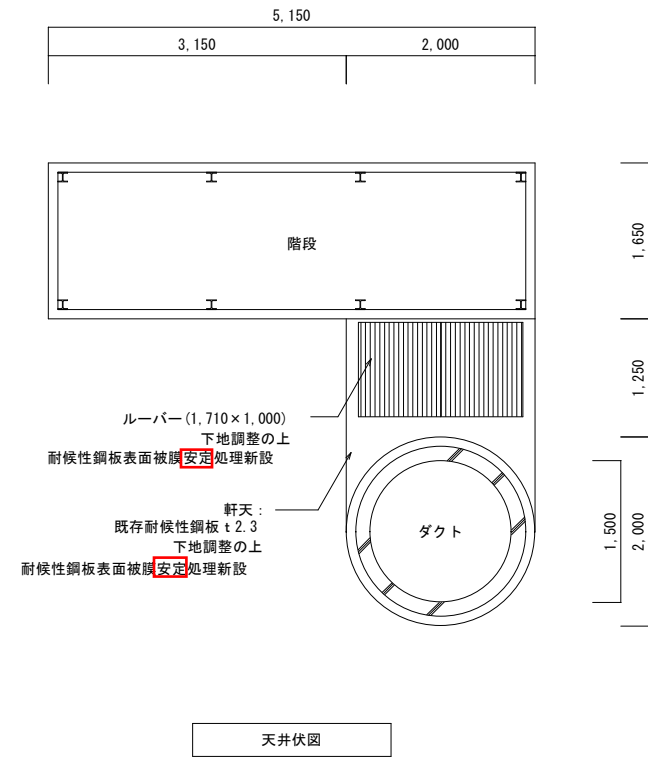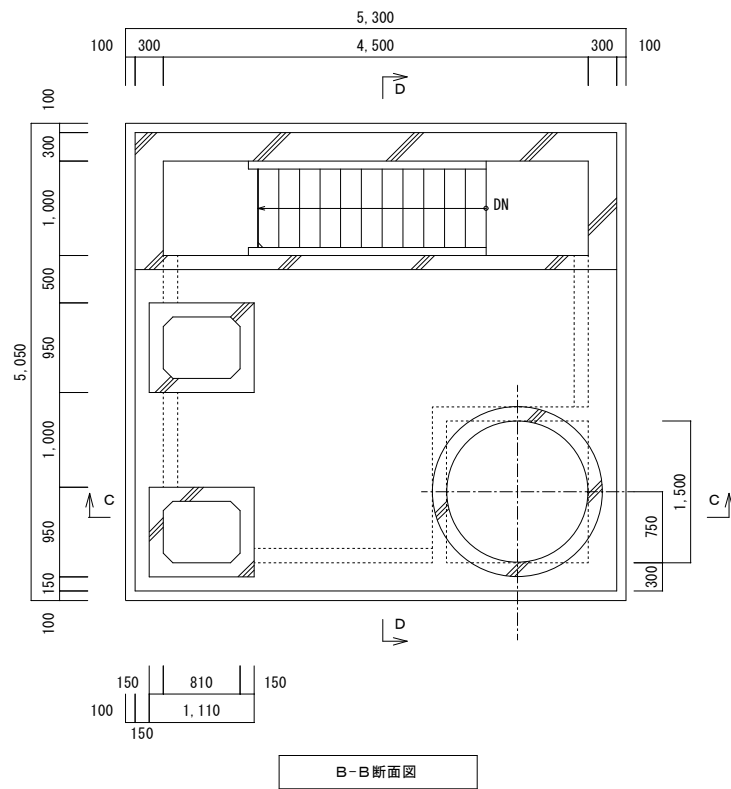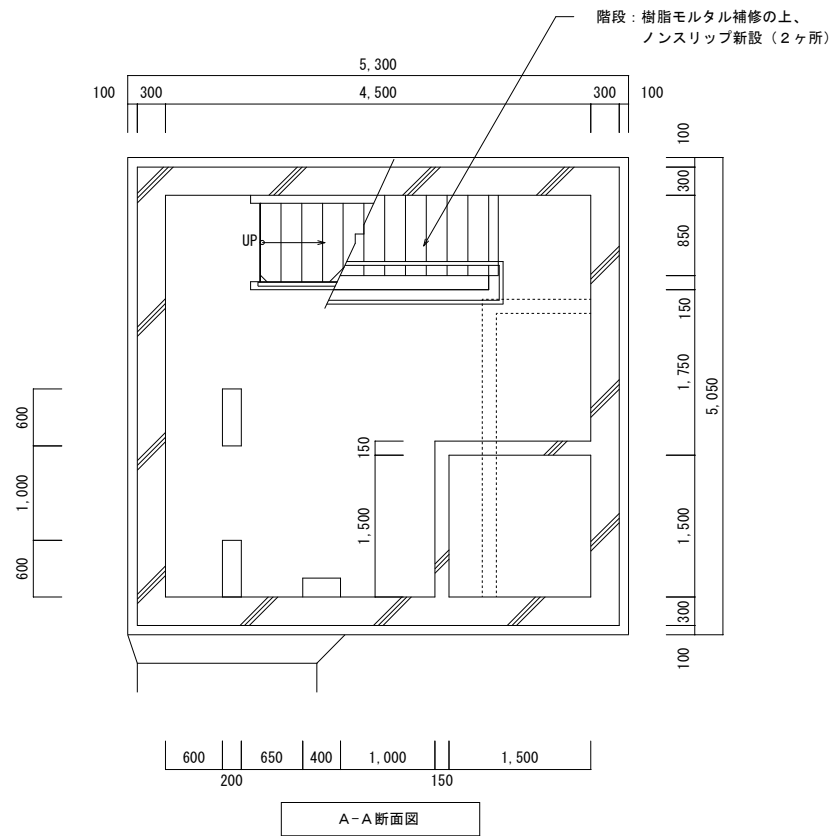

|                |                     |                    |         |    |                                                                  |                |      |
|----------------|---------------------|--------------------|---------|----|------------------------------------------------------------------|----------------|------|
| 工事名            | 図面名                 | 縮尺                 | 設計年月日   | 担当 | 株式会社 アリス設計                                                       | 一級建築士 第116427号 | 図面番号 |
| あいの里共同溝出入口改修工事 | S 4 - 2<br>断面図・天井伏図 | A1=1:40<br>A3=1:80 | 令和5年11月 |    | 〒005-0801 札幌市南区川治1条3丁目1番27号<br>TEL 011-571-1687 FAX 011-571-1688 | 江野 紳           | A-18 |

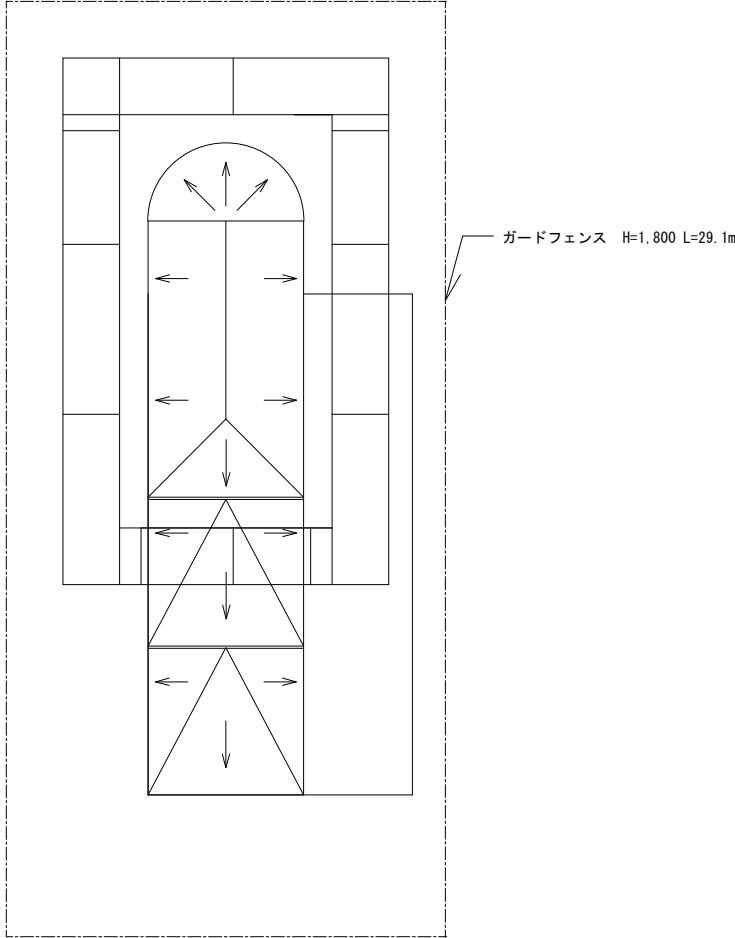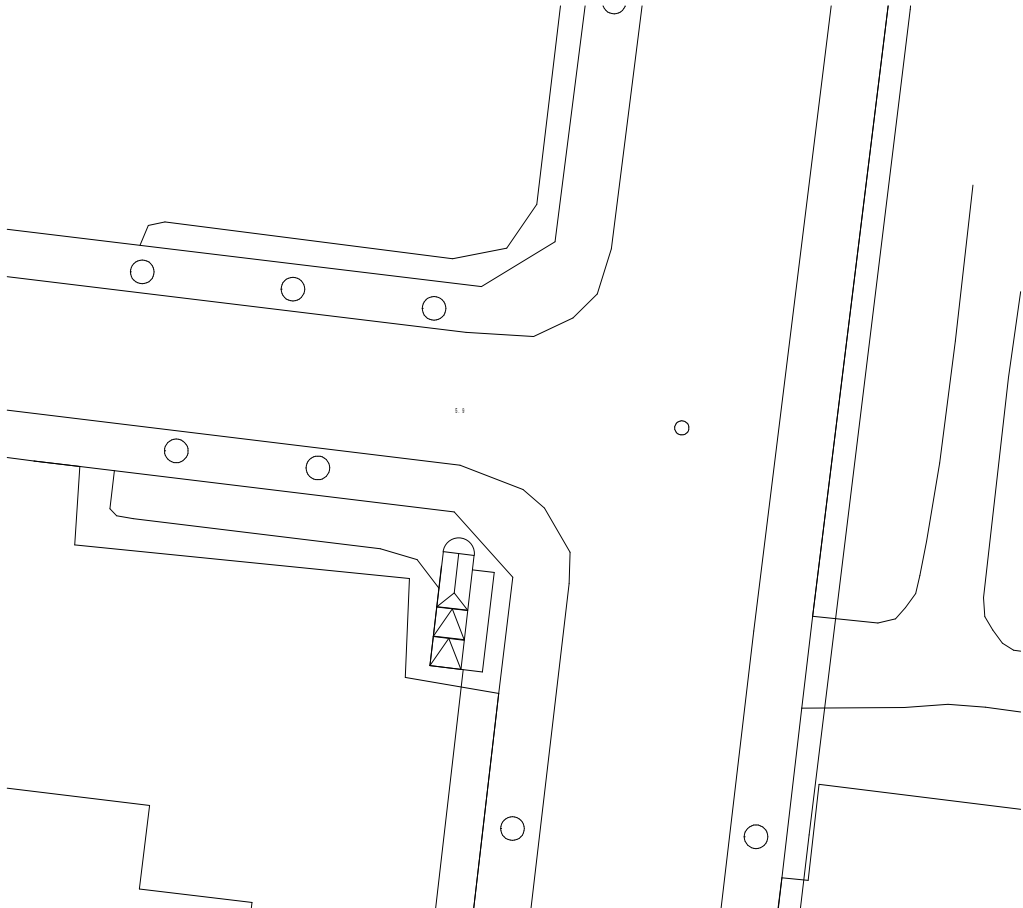

特記事項





枠組外部足場（W=600）：手摺先行足場 頂部安全手摺 養生シート

ガードフェンス H=1,800 L=29.1m


- 仮設足場計画は参考図とする。
- 工事資材搬入にあたっては、適時交通整理員を配置し安全に努めること。
- 手摺先行足場 頂部安全手摺2段 H=1,200とする。
- 資材等の取扱いに注意し、落下防止に努める事。
- 工事完了時には敷地内の作業ヤード等使用部分の現状復旧を行うこと。

※1 タイル、レンガ撤去前にアスベスト含有調査を実施すること。


※2 上屋鉄骨のジョイント部には、アスベストテープガasketが挟まれている。

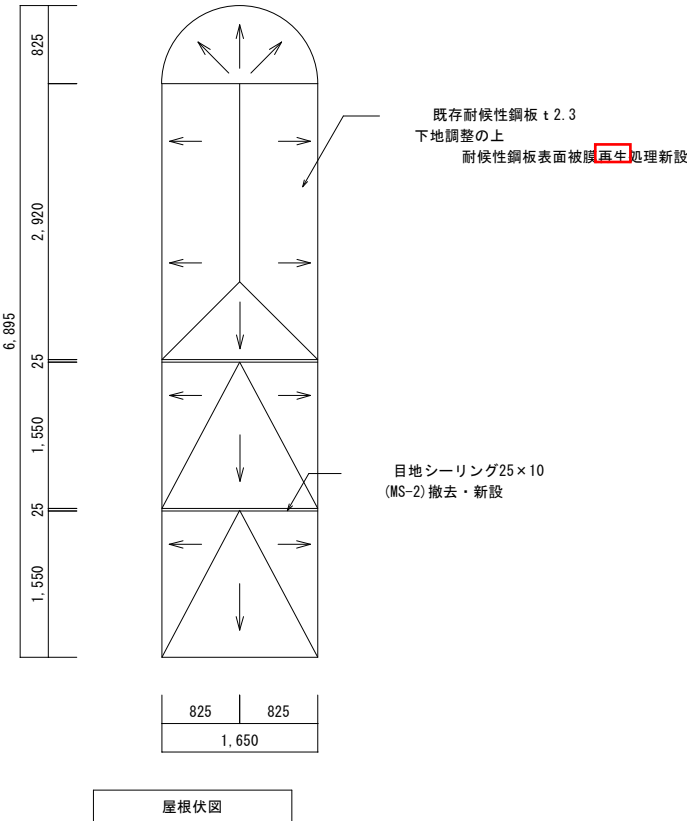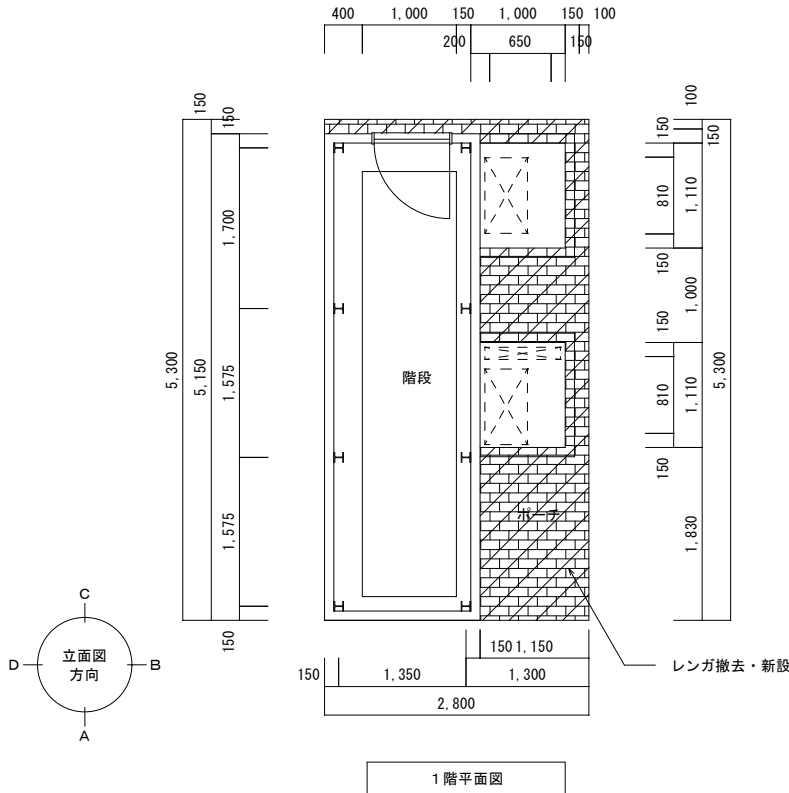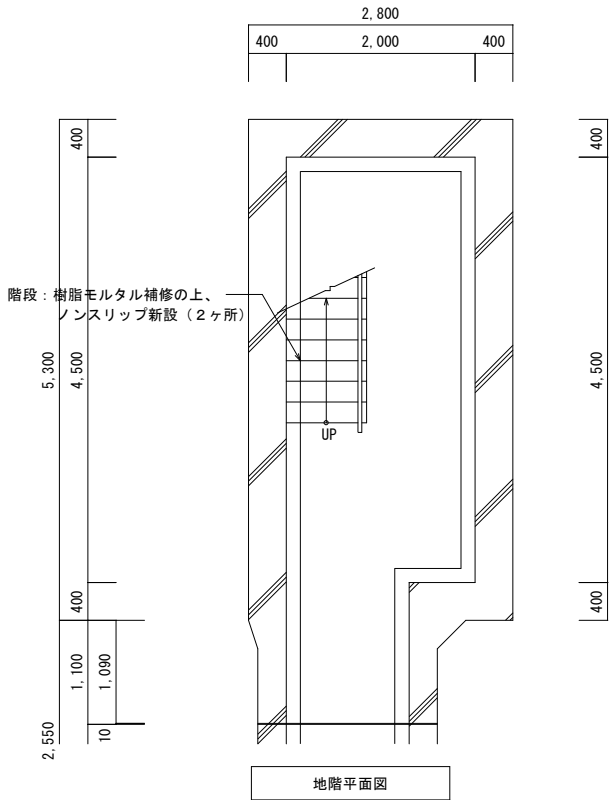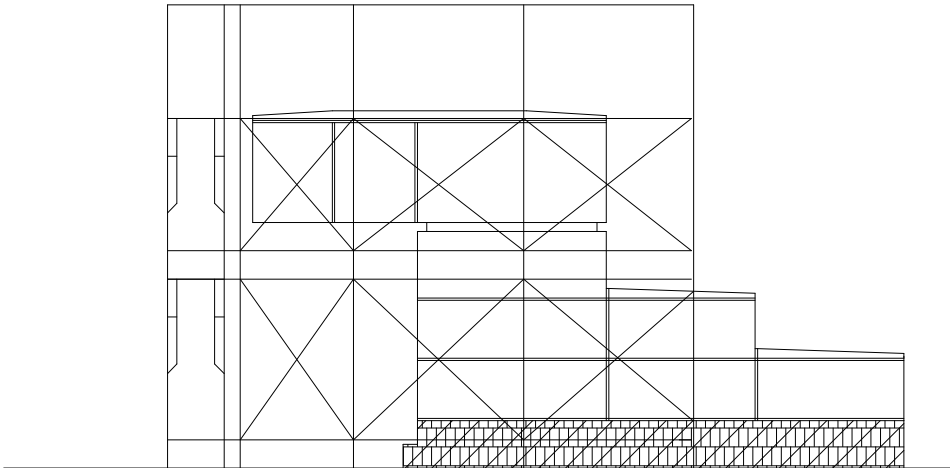

|                |                                          |                    |         |    |                                                                  |                |      |
|----------------|------------------------------------------|--------------------|---------|----|------------------------------------------------------------------|----------------|------|
| 工事名            | 図面名                                      | 縮尺                 | 設計年月日   | 担当 | 株式会社 アリス設計                                                       | 一級建築士 第116427号 | 図面番号 |
| あいの里共同溝出入口改修工事 | S 4 - 4<br>現況図・配置図・平面図・屋根伏図<br>仮設計画図（参考） | A1=1:40<br>A3=1:80 | 令和5年11月 |    | 〒005-0801 札幌市南区川治1条3丁目1番27号<br>TEL 011-571-1687 FAX 011-571-1688 | 江野 紳           | A-19 |

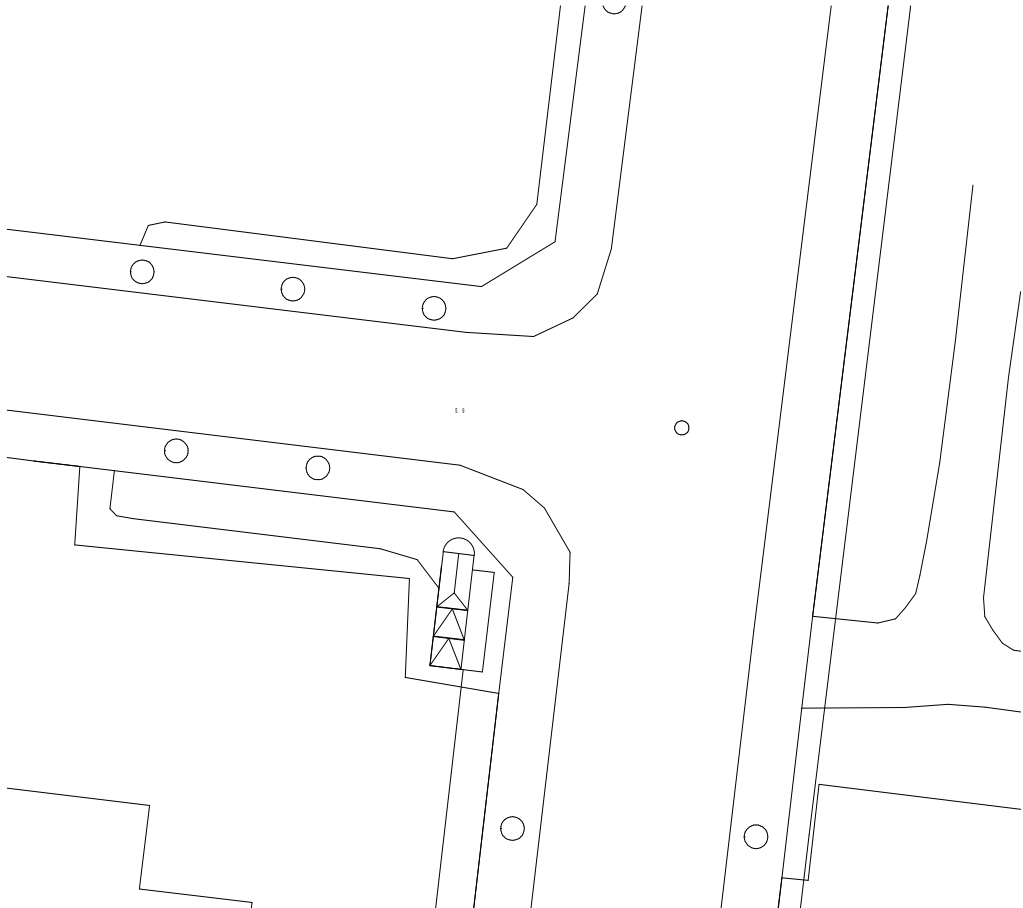

現況図 NOSCALE

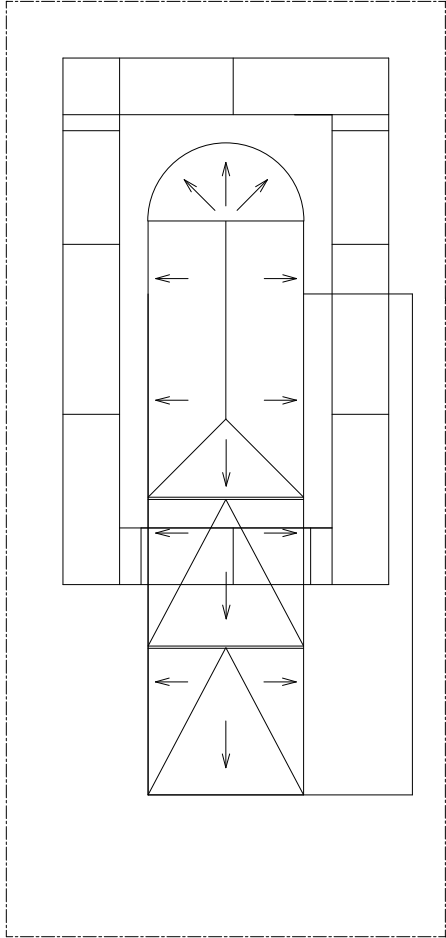

配置図・仮設計画図（参考）


ガードフェンス H=1,800 L=29.1m

特記事項


- 枠組外部足場 (W=600) : 手摺先行足場 頂部安全手摺 養生シート
- ガードフェンス H=1,800 L=29.1m

- 仮設足場計画は参考図とする。
- 工事資材搬入にあたっては、適時交通整理員を配置し安全に努めること。
- 手摺先行足場 頂部安全手摺2段 H=1,200とする。
- 資材等の取扱いに注意し、落下防止に努める事。
- 工事完了時には敷地内の作業ヤード等使用部分の現状復旧を行うこと。


※1 タイル、レンガ撤去前にアスベスト含有調査を実施すること。  
※2 上屋鉄骨のジョイント部には、アスベストテープガasketが挟まれている。

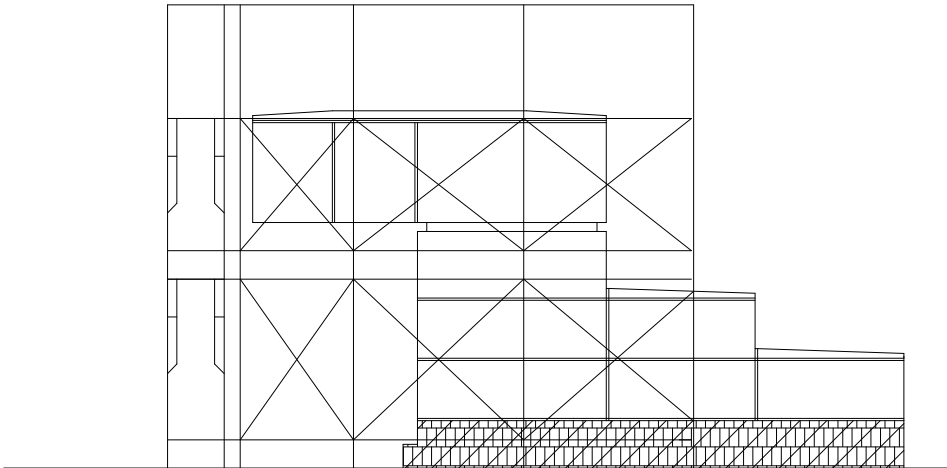


仮設計画図（参考）

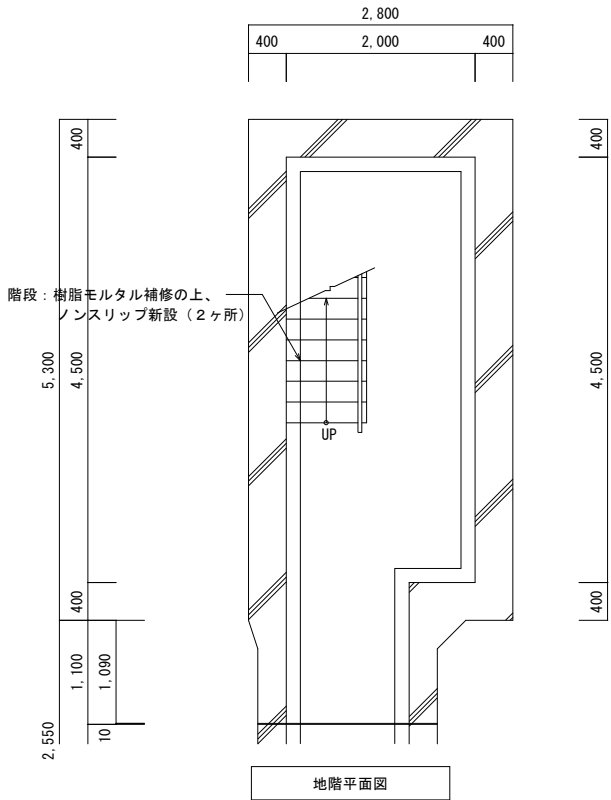

地階平面図


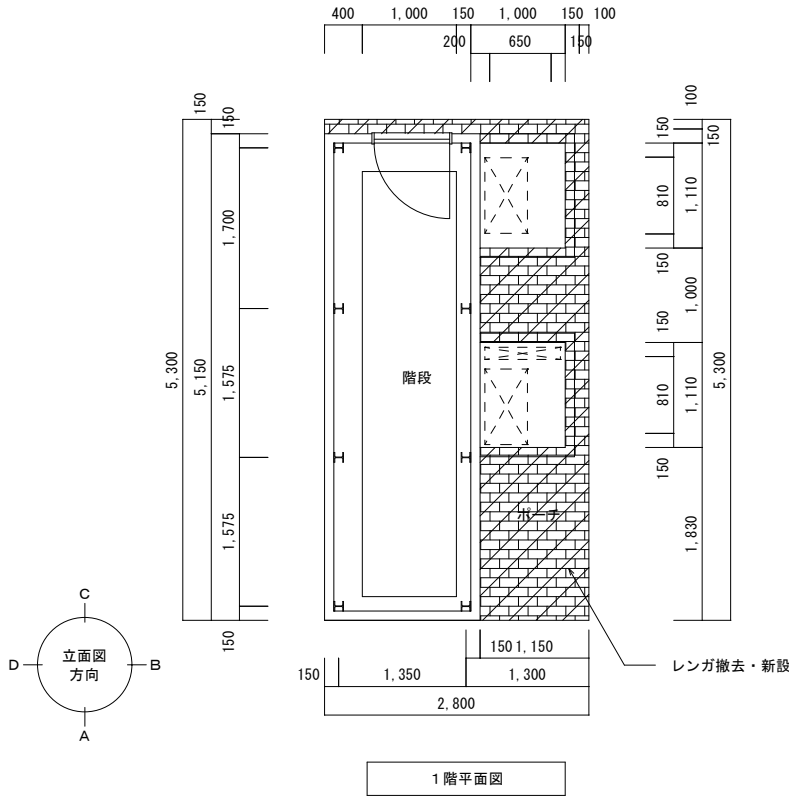


1階平面図




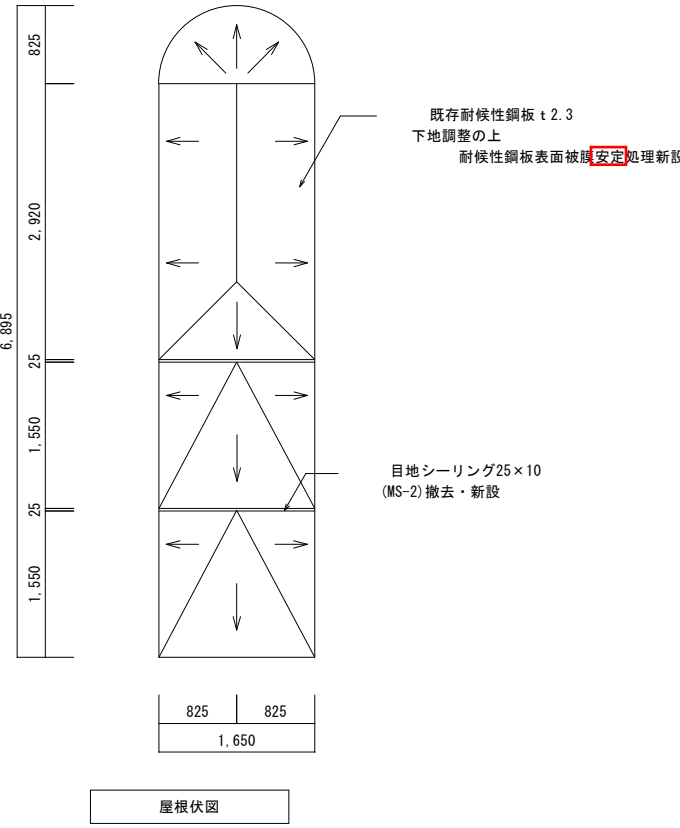


屋根伏図


|                |                                          |                    |         |    |                                                                  |                |      |
|----------------|------------------------------------------|--------------------|---------|----|------------------------------------------------------------------|----------------|------|
| 工事名            | 図面名                                      | 縮尺                 | 設計年月日   | 担当 | 株式会社 アリス設計                                                       | 一級建築士 第116427号 | 図面番号 |
| あいの里共同溝出入口改修工事 | S 4 - 4<br>現況図・配置図・平面図・屋根伏図<br>仮設計画図（参考） | A1=1:40<br>A3=1:80 | 令和5年11月 |    | 〒005-0801 札幌市南区川治1条3丁目1番27号<br>TEL 011-571-1687 FAX 011-571-1688 | 江野 紳           | A-19 |

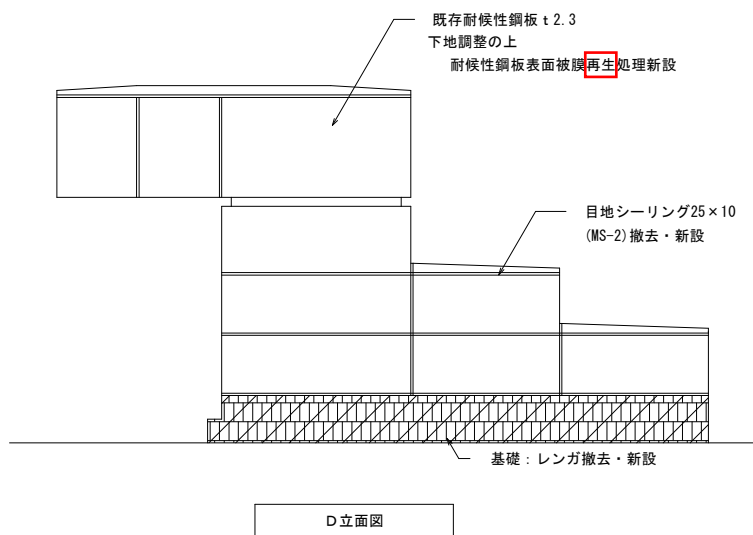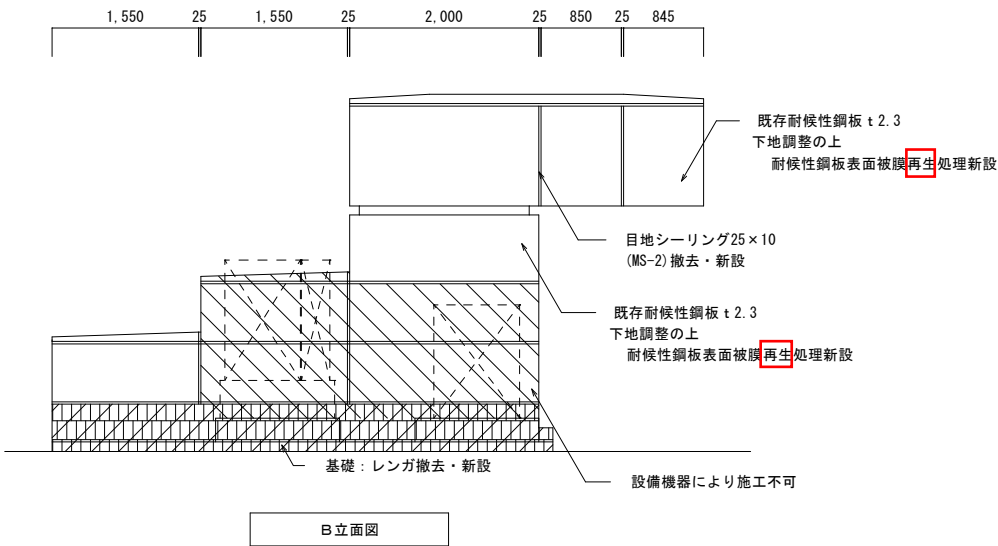


|  |                       |                    |                          |                  |    |                                                                                |                        |              |
|--|-----------------------|--------------------|--------------------------|------------------|----|--------------------------------------------------------------------------------|------------------------|--------------|
|  | 工事名<br>あいの里共同溝出入口改修工事 | 図面名 S 4 - 4<br>立面図 | 縮尺<br>A1=1:40<br>A3=1:80 | 設計年月日<br>令和5年11月 | 担当 | 株式会社 アリス設計<br>〒005-0801 札幌市南区川治1条3丁目1番27号<br>TEL 011-571-1687 FAX 011-571-1688 | 一級建築士 第116427号<br>江野 紳 | 図面番号<br>A-20 |
|--|-----------------------|--------------------|--------------------------|------------------|----|--------------------------------------------------------------------------------|------------------------|--------------|

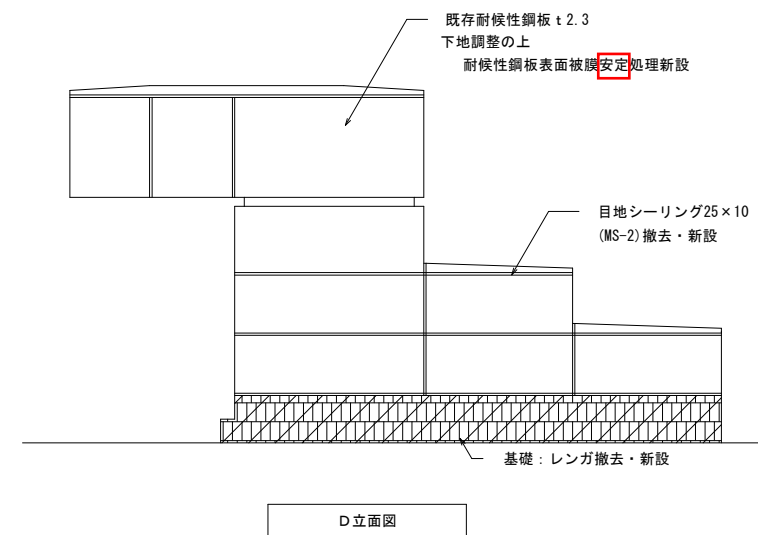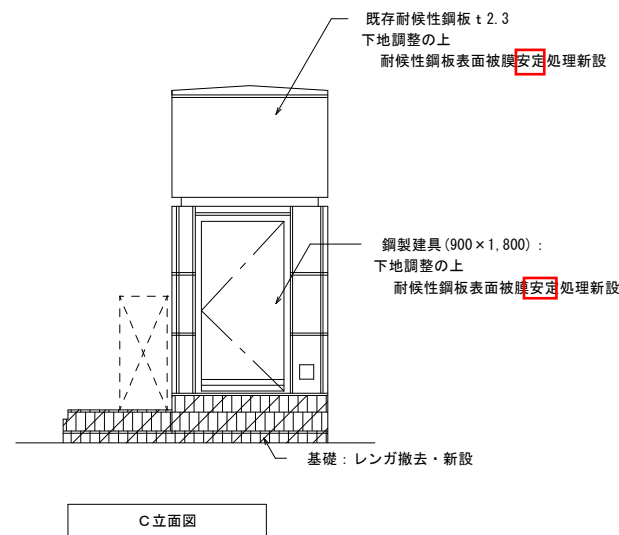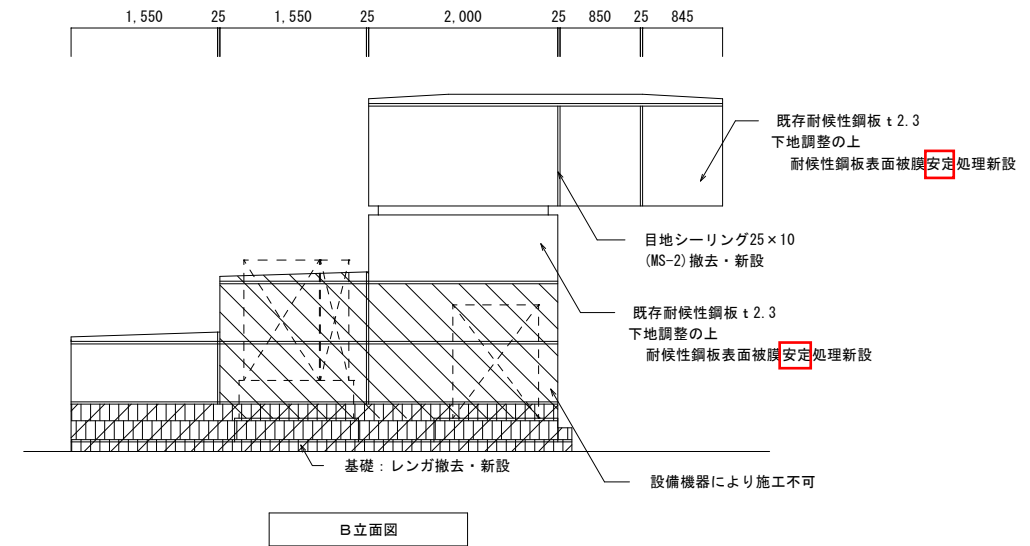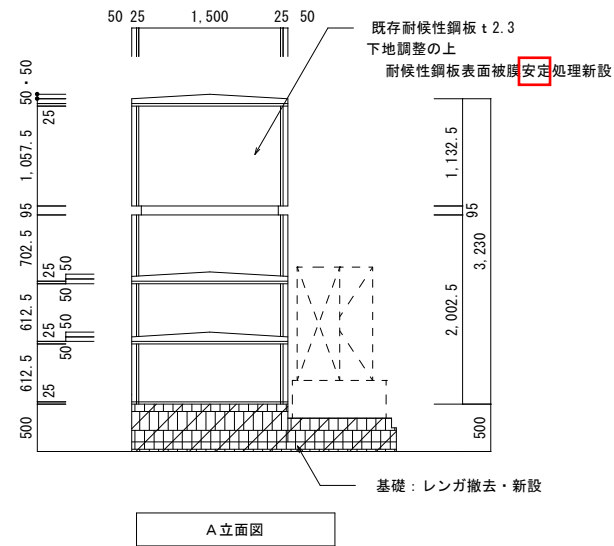


|                       |                    |                          |                  |    |                                                                                |                        |              |
|-----------------------|--------------------|--------------------------|------------------|----|--------------------------------------------------------------------------------|------------------------|--------------|
| 工事名<br>あいの里共同溝出入口改修工事 | 図面名 S 4 - 4<br>立面図 | 縮尺<br>A1=1:40<br>A3=1:80 | 設計年月日<br>令和5年11月 | 担当 | 株式会社 アリス設計<br>〒005-0801 札幌市南区川沿1条3丁目1番27号<br>TEL 011-571-1687 FAX 011-571-1688 | 一級建築士 第116427号<br>江野 紳 | 図面番号<br>A-20 |
|-----------------------|--------------------|--------------------------|------------------|----|--------------------------------------------------------------------------------|------------------------|--------------|

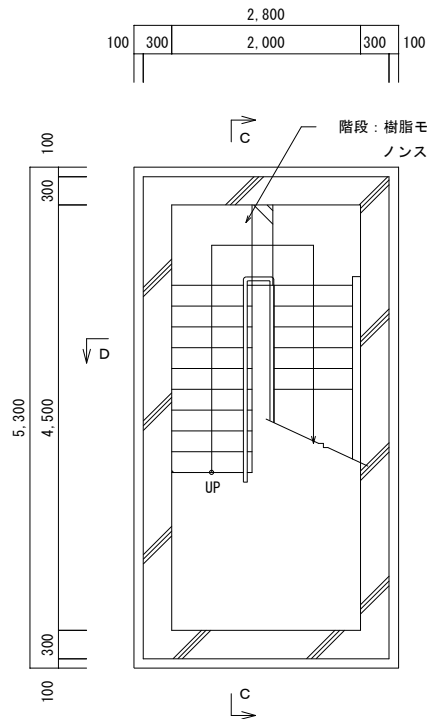


A-A断面図 1:50

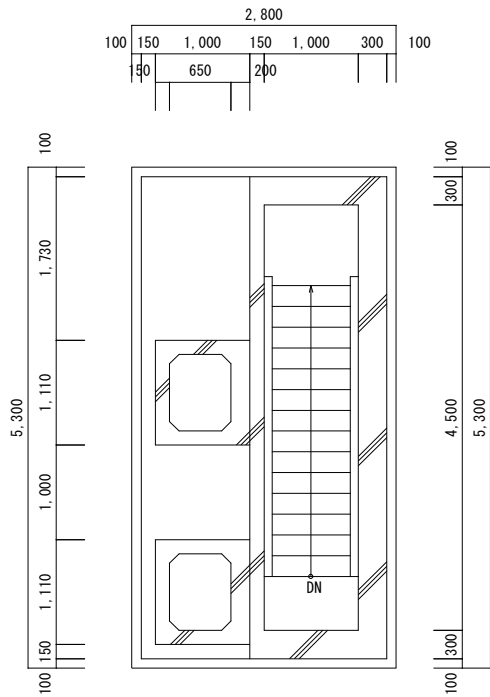


B-B断面図 1:50

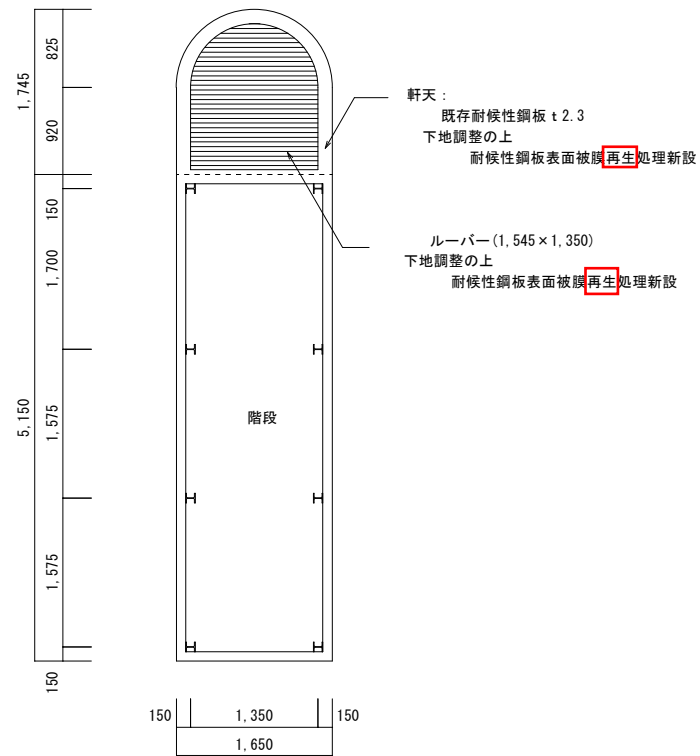

天井伏図 1:50

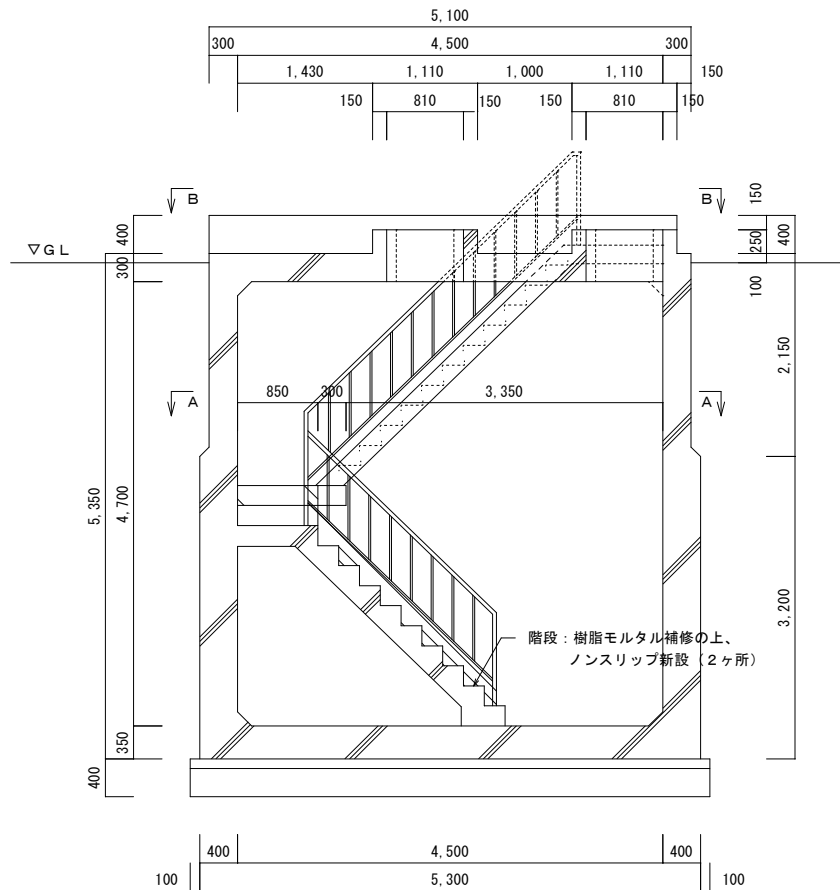


C-C断面図 1:50

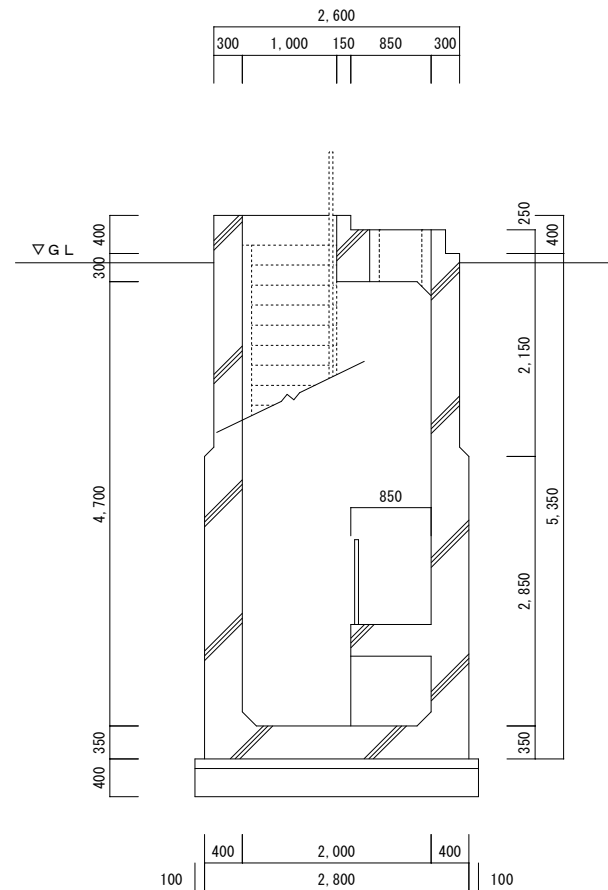


D-D断面図 1:50


|                |                     |                    |         |    |                                                                  |                |      |
|----------------|---------------------|--------------------|---------|----|------------------------------------------------------------------|----------------|------|
| 工事名            | 図面名                 | 縮尺                 | 設計年月日   | 担当 | 株式会社 アリス設計                                                       | 一級建築士 第116427号 | 図面番号 |
| あいの里共同溝出入口改修工事 | S 4 - 4<br>断面図・天井伏図 | A1=1:40<br>A3=1:80 | 令和5年11月 |    | 〒005-0801 札幌市南区川治1条3丁目1番27号<br>TEL 011-571-1687 FAX 011-571-1688 | 江野 紳           | A-21 |

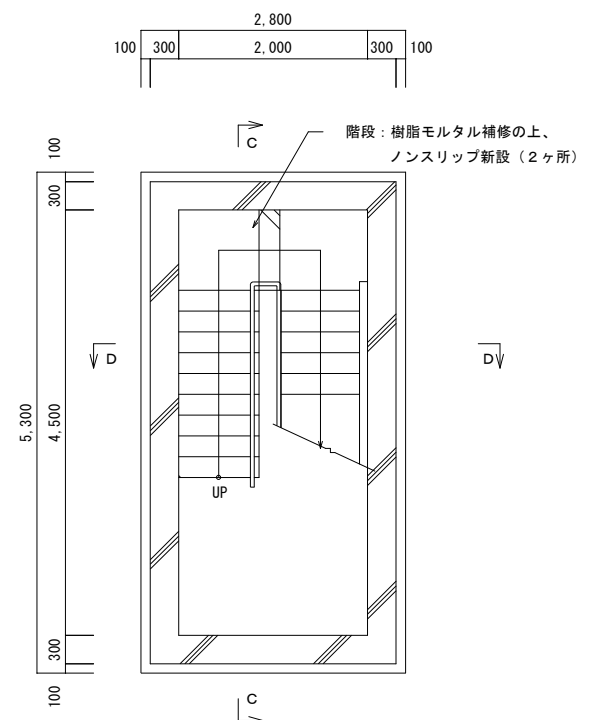


A-A断面図 1:50

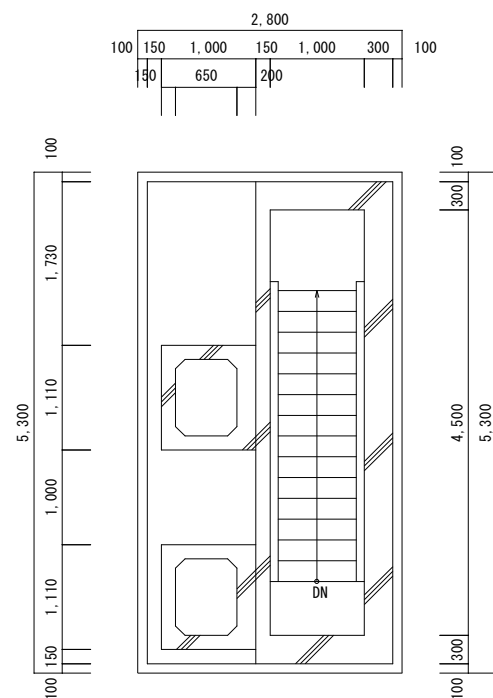


B-B断面図 1:50

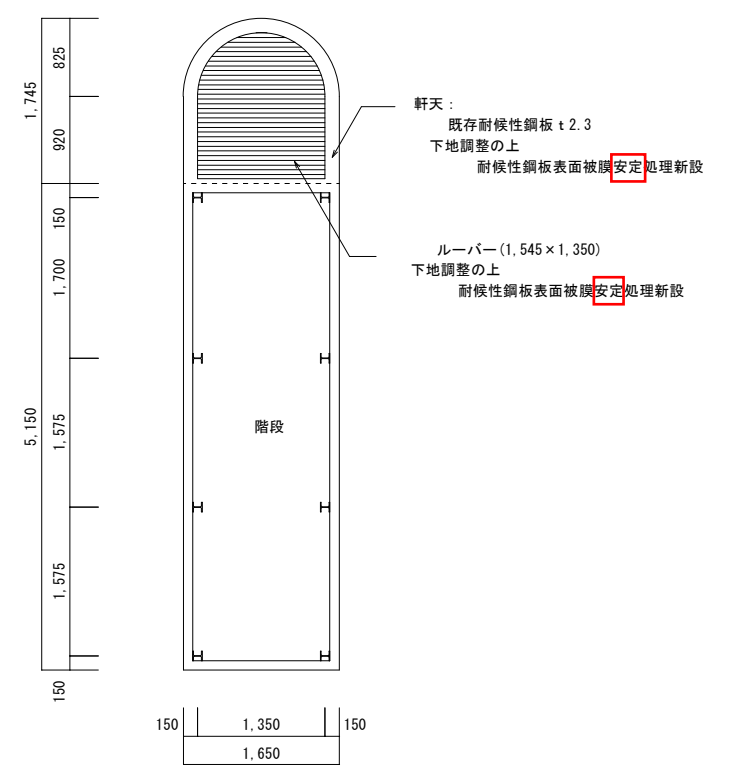

天井伏図 1:50

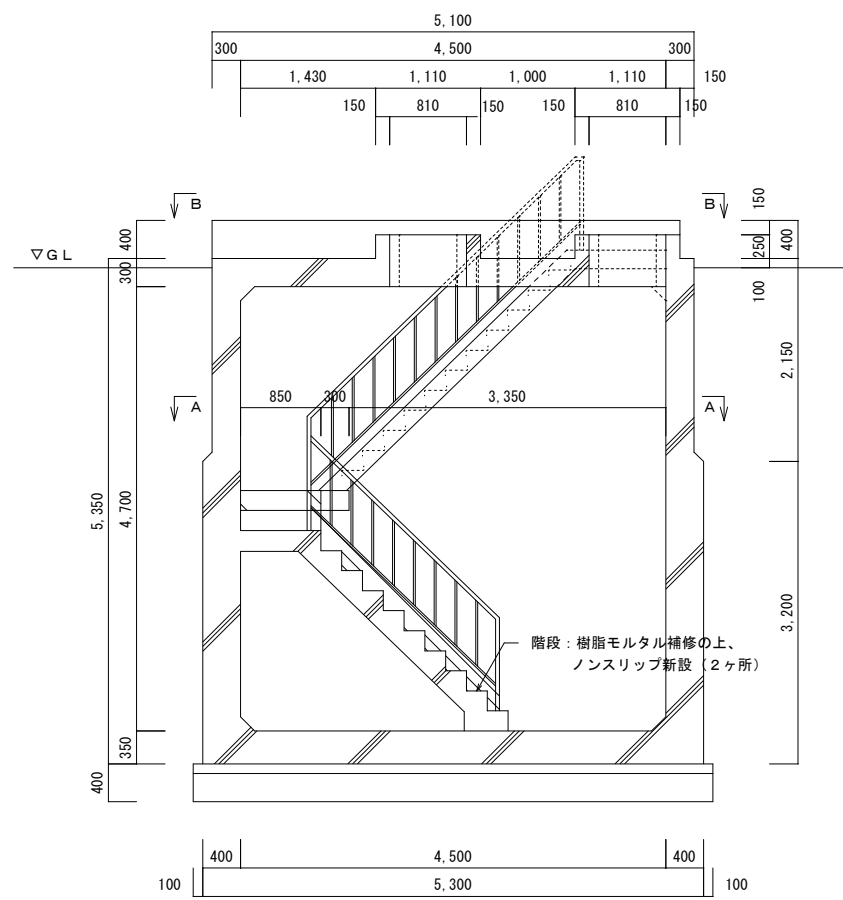


C-C断面図 1:50

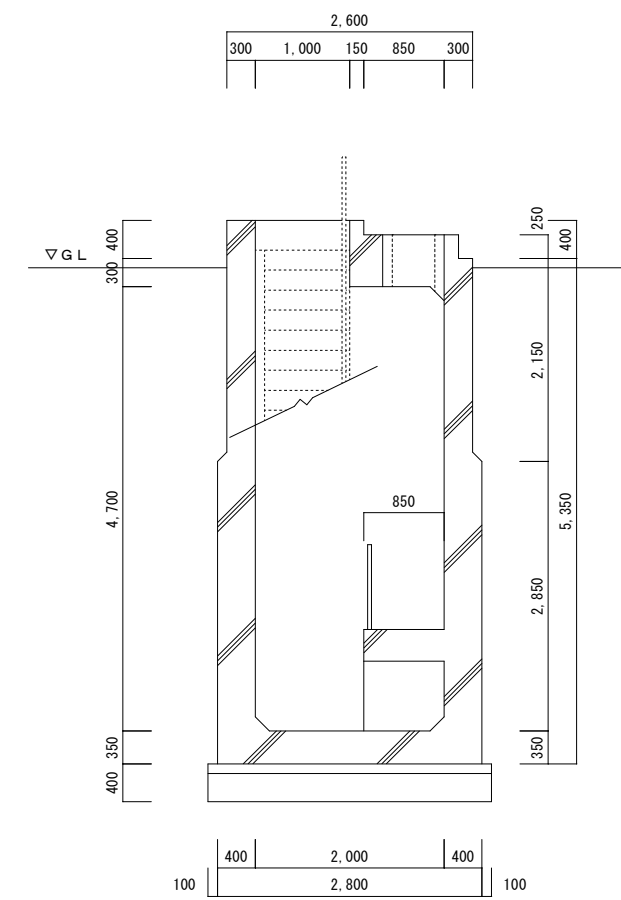


D-D断面図 1:50

|  |                       |                         |                          |                  |    |                                                                                |                        |              |
|--|-----------------------|-------------------------|--------------------------|------------------|----|--------------------------------------------------------------------------------|------------------------|--------------|
|  | 工事名<br>あいの里共同溝出入口改修工事 | 図面名 S 4 - 4<br>断面図・天井伏図 | 縮尺<br>A1=1:40<br>A3=1:80 | 設計年月日<br>令和5年11月 | 担当 | 株式会社 アリス設計<br>〒005-0801 札幌市南区川治1条3丁目1番27号<br>TEL 011-571-1687 FAX 011-571-1688 | 一級建築士 第116427号<br>江野 紳 | 図面番号<br>A-21 |
|--|-----------------------|-------------------------|--------------------------|------------------|----|--------------------------------------------------------------------------------|------------------------|--------------|

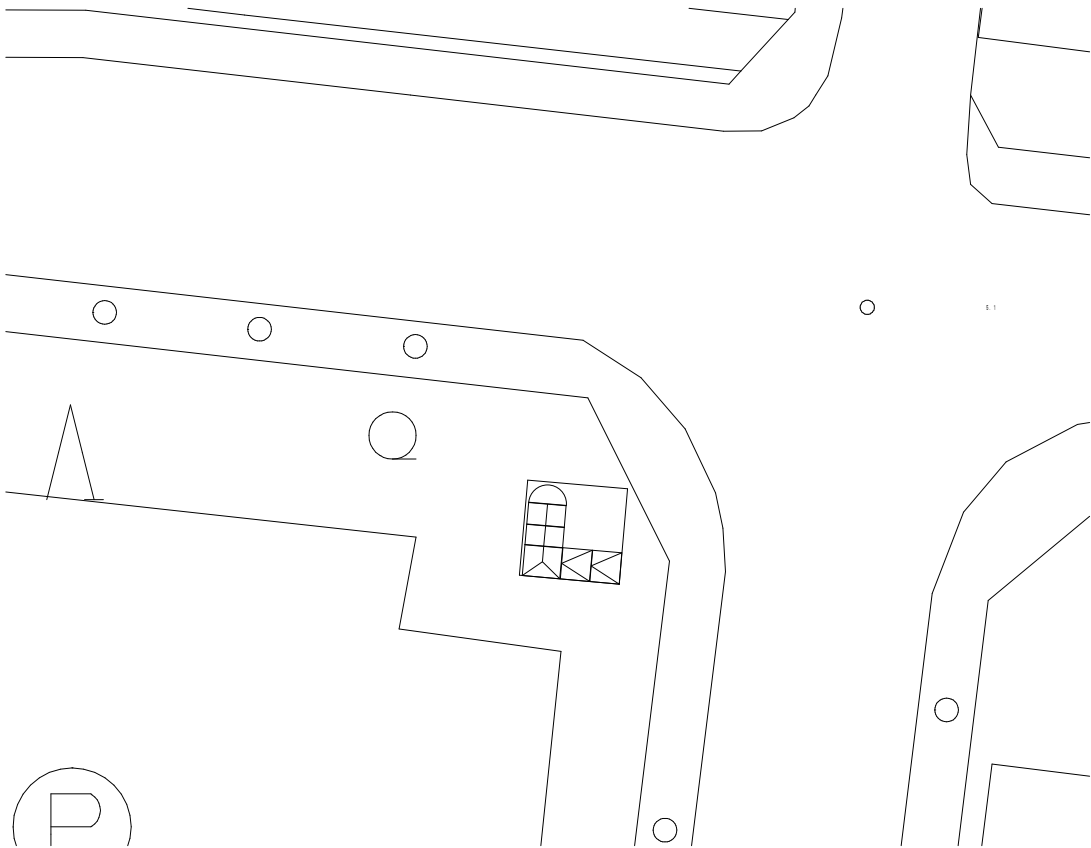


現況図 NOSCALE

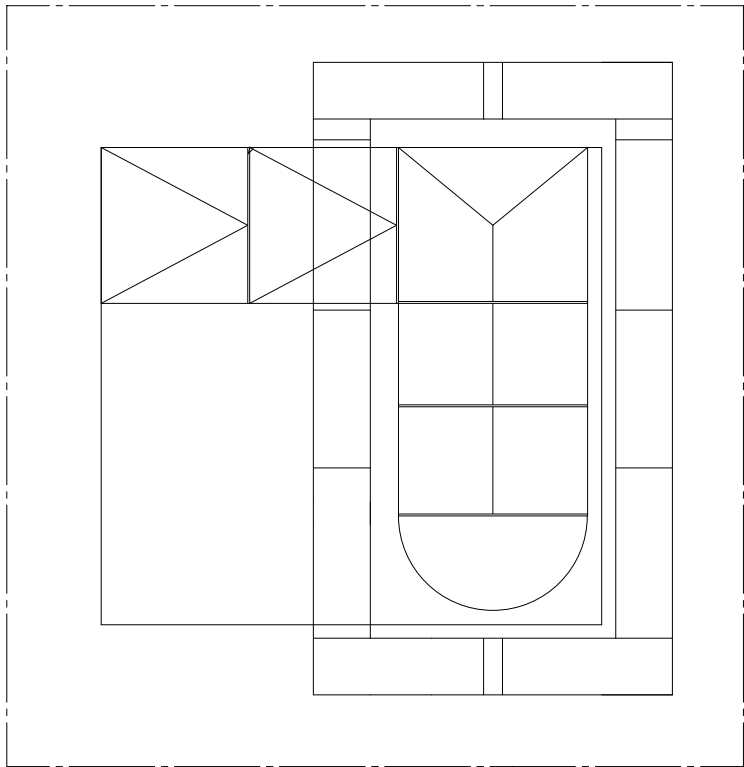

配置図・仮設計画図（参考）

ガードフェンス H=1,800 L=31.7m

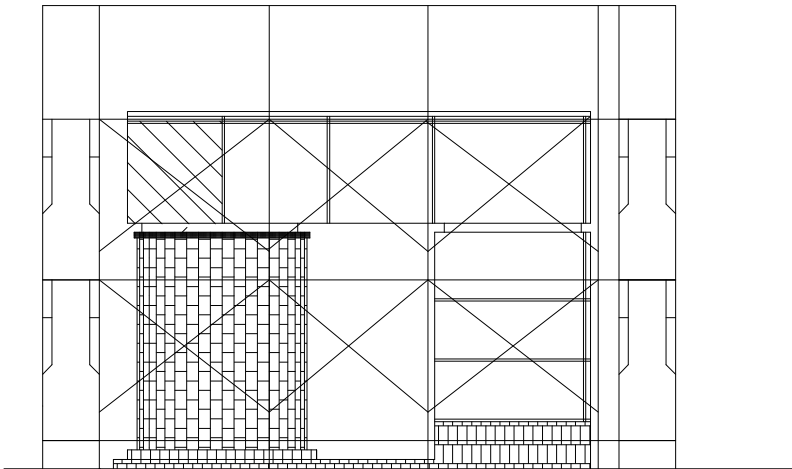


仮設計画図（参考）

特記事項


- 枠組外部足場（W=600）：手摺先行足場 頂部安全手摺 養生シート
- ガードフェンス H=1,800 L=31,700

- 仮設足場計画は参考図とする。
- 工事資材搬入にあたっては、適時交通整理員を配置し安全に努めること。
- 手摺先行足場 頂部安全手摺2段 H=1,200とする。
- 資材等の取扱いに注意し、落下防止に努める事。
- 工事完了時には敷地内の作業ヤード等使用部分の現状復旧を行うこと。


※1 タイル、レンガ撤去前にアスベスト含有調査を実施すること。  
※2 上屋鉄骨のジョイント部には、アスベストテープガasketが挟まれている。

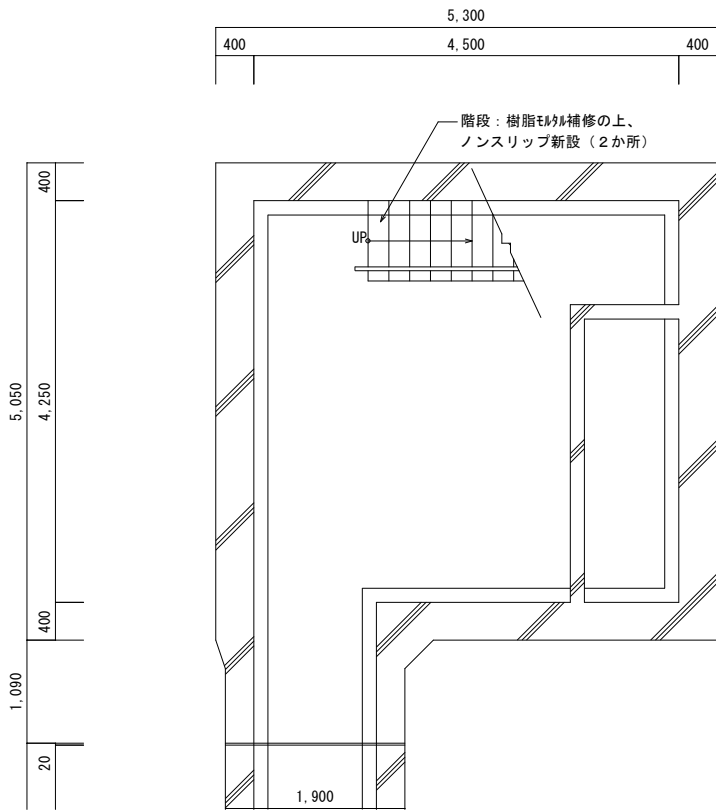

地階平面図

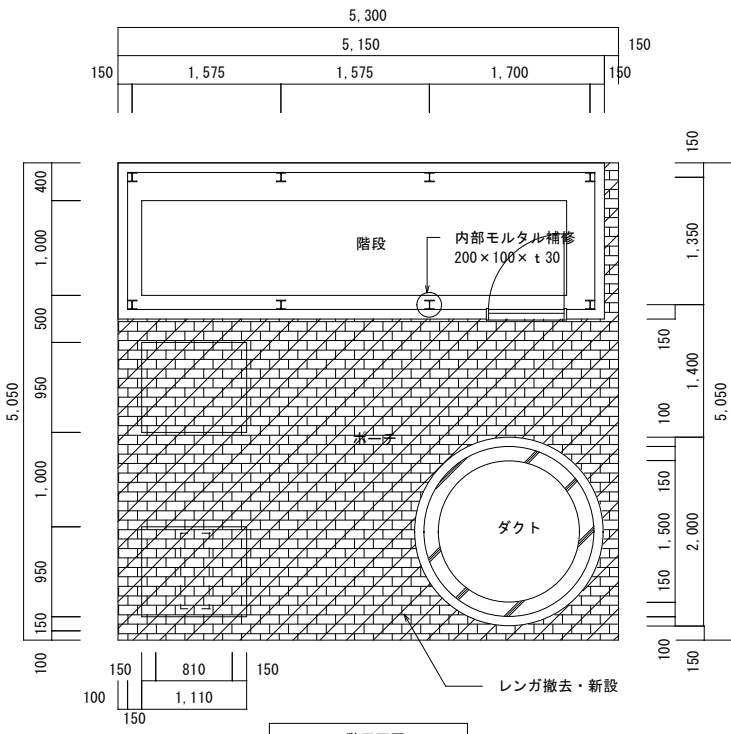


1階平面図

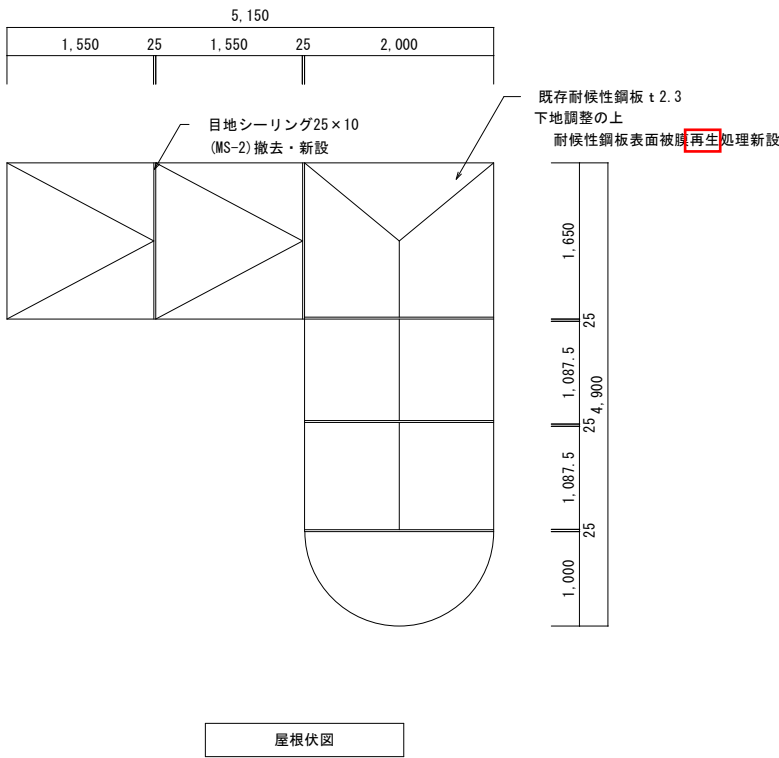


屋根伏図

|                |                                          |                    |         |    |                                                                  |                |      |
|----------------|------------------------------------------|--------------------|---------|----|------------------------------------------------------------------|----------------|------|
| 工事名            | 図面名                                      | 縮尺                 | 設計年月日   | 担当 | 株式会社 アリス設計                                                       | 一級建築士 第116427号 | 図面番号 |
| あいの里共同溝出入口改修工事 | S 4 - 6<br>現況図・配置図・平面図・屋根伏図<br>仮設計画図（参考） | A1=1:40<br>A3=1:80 | 令和5年11月 |    | 〒005-0801 札幌市南区川治1条3丁目1番27号<br>TEL 011-571-1687 FAX 011-571-1688 | 江野 紳           | A-22 |

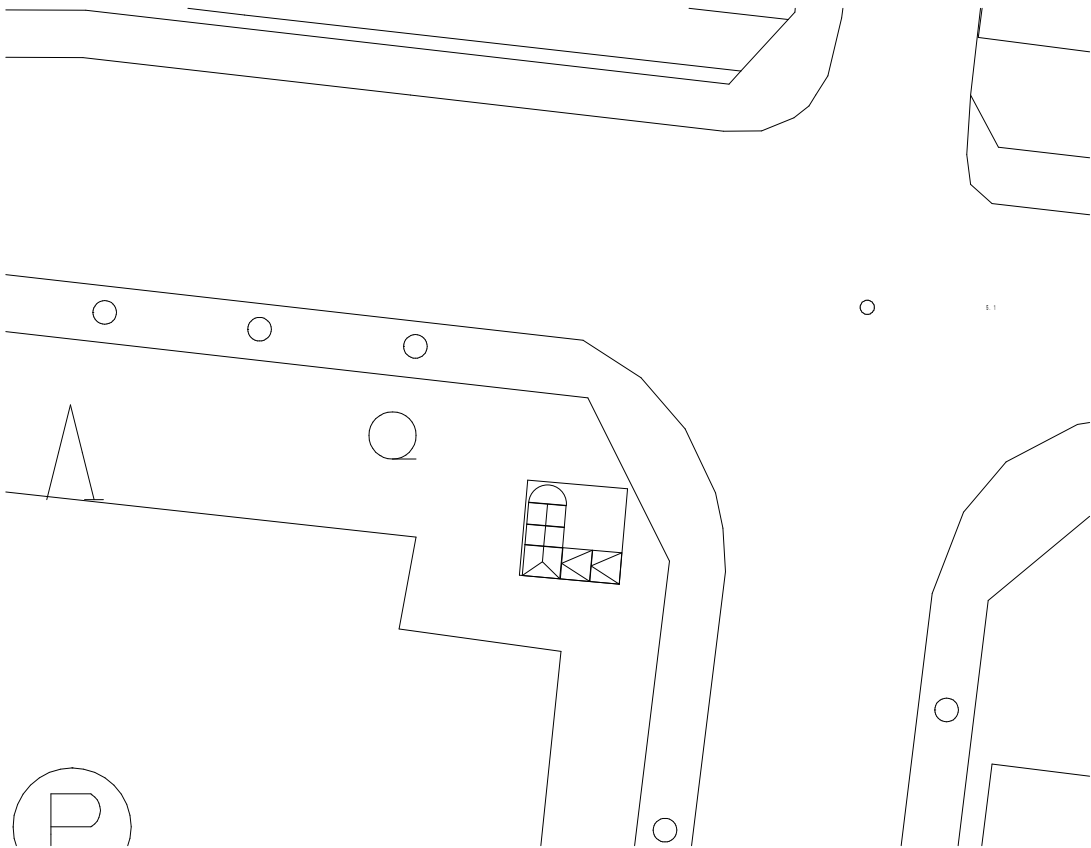


現況図 NOSCALE

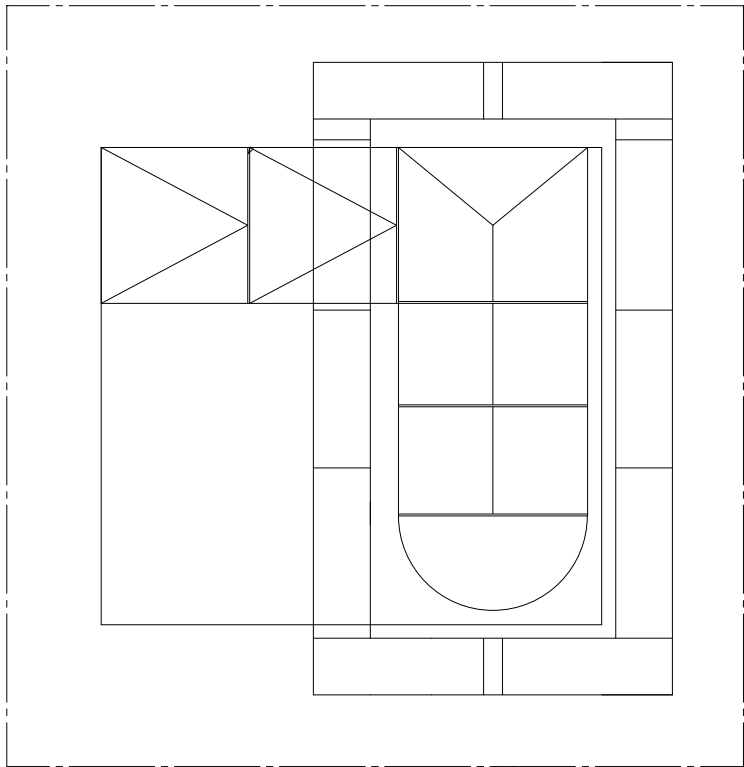

配置図・仮設計画図（参考）

ガードフェンス H=1,800 L=31.7m

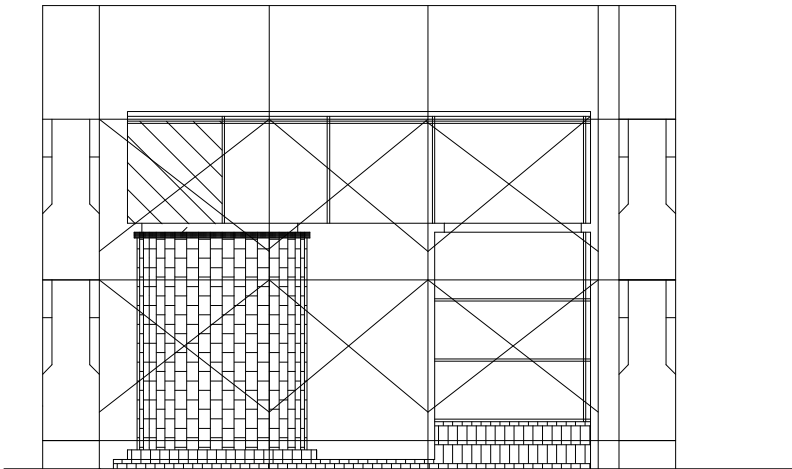


仮設計画図（参考）

特記事項


- 枠組外部足場（W=600）：手摺先行足場 頂部安全手摺 養生シート
- ガードフェンス H=1,800 L=31,700

- 仮設足場計画は参考図とする。
- 工事資材搬入にあたっては、適時交通整理員を配置し安全に努めること。
- 手摺先行足場 頂部安全手摺2段 H=1,200とする。
- 資材等の取扱いに注意し、落下防止に努める事。
- 工事完了時には敷地内の作業ヤード等使用部分の現状復旧を行うこと。


※1 タイル、レンガ撤去前にアスベスト含有調査を実施すること。  
※2 上屋鉄骨のジョイント部には、アスベストテープガasketが挟まれている。

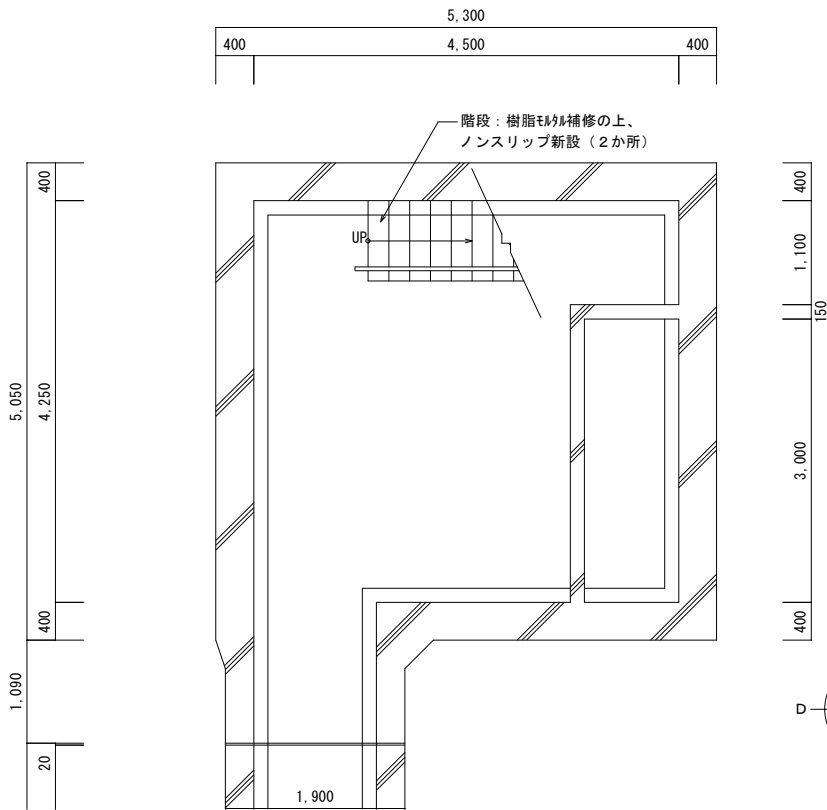

地階平面図





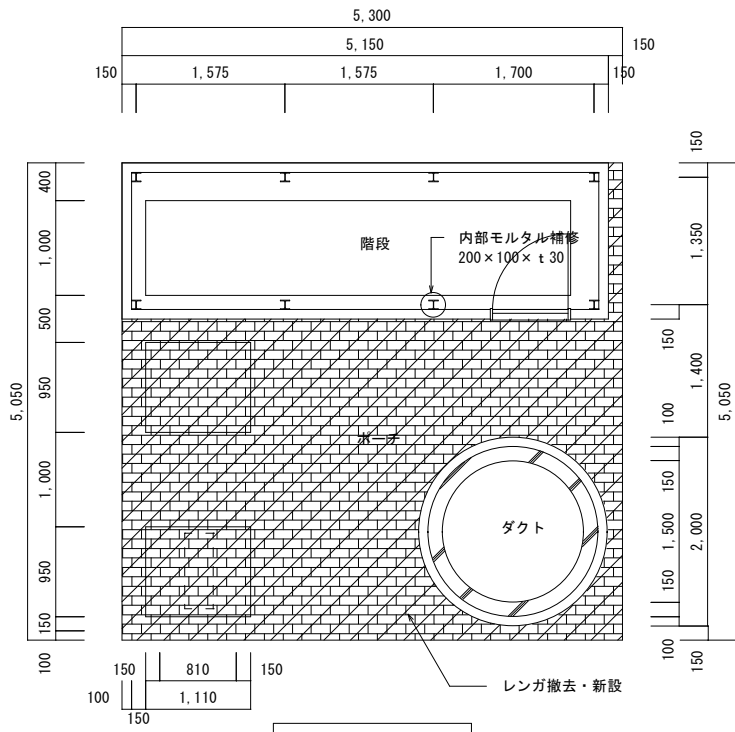


1階平面図





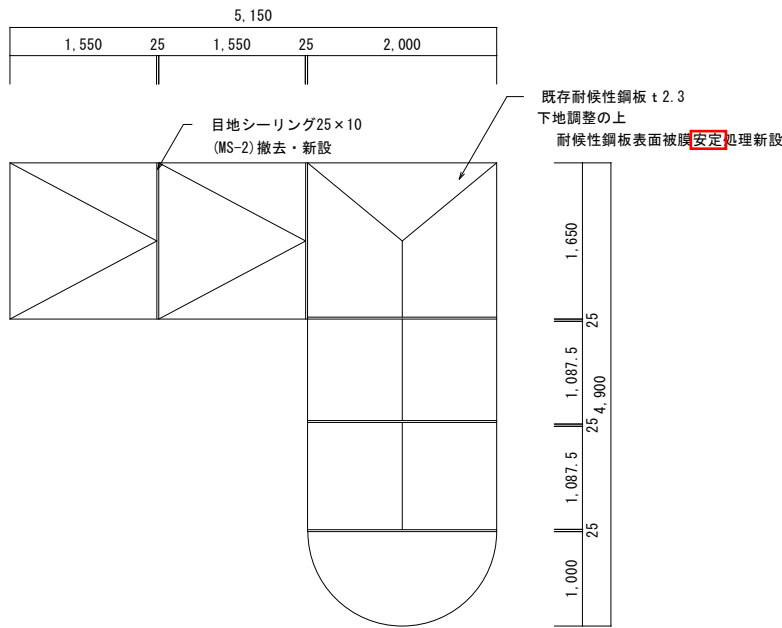


屋根伏図



|                |                                          |                    |         |    |                                                                  |                |      |
|----------------|------------------------------------------|--------------------|---------|----|------------------------------------------------------------------|----------------|------|
| 工事名            | 図面名                                      | 縮尺                 | 設計年月日   | 担当 | 株式会社 アリス設計                                                       | 一級建築士 第116427号 | 図面番号 |
| あいの里共同溝出入口改修工事 | S 4 - 6<br>現況図・配置図・平面図・屋根伏図<br>仮設計画図（参考） | A1=1:40<br>A3=1:80 | 令和5年11月 |    | 〒005-0801 札幌市南区川治1条3丁目1番27号<br>TEL 011-571-1687 FAX 011-571-1688 | 江野 紳           | A-22 |

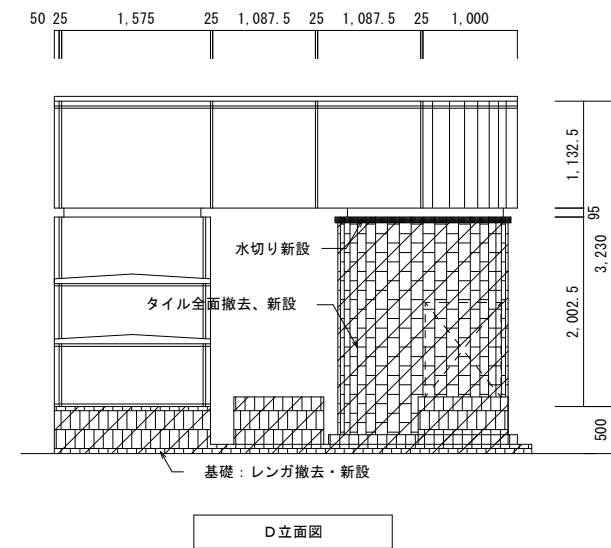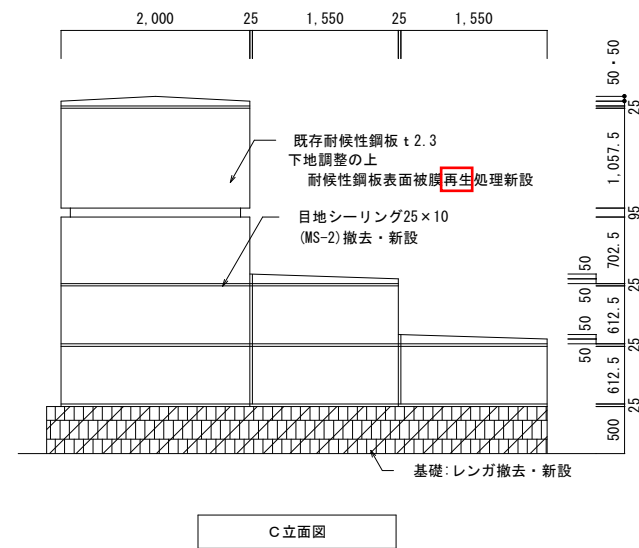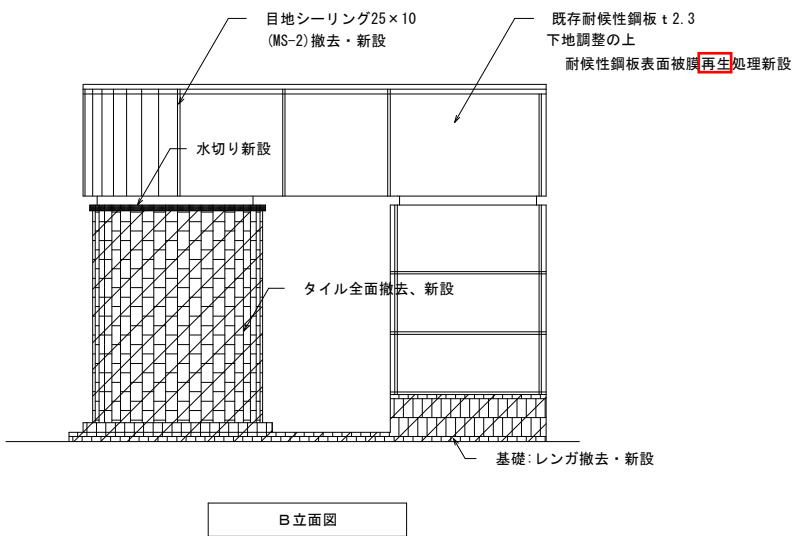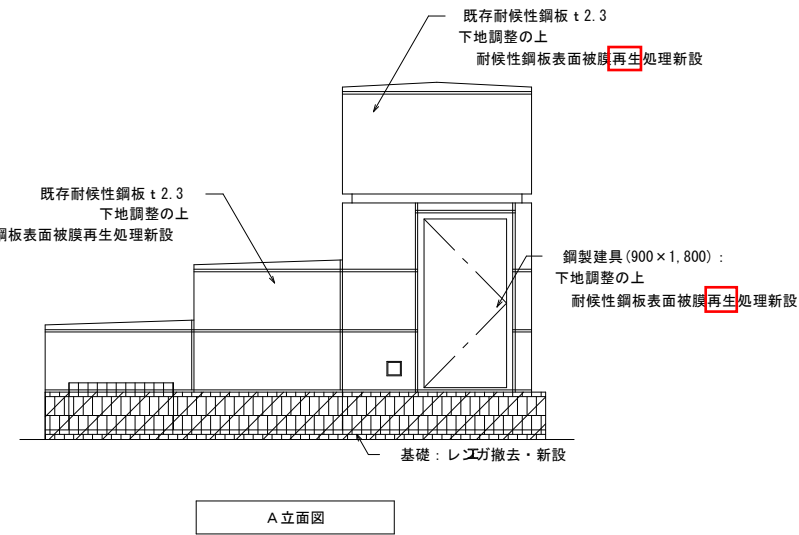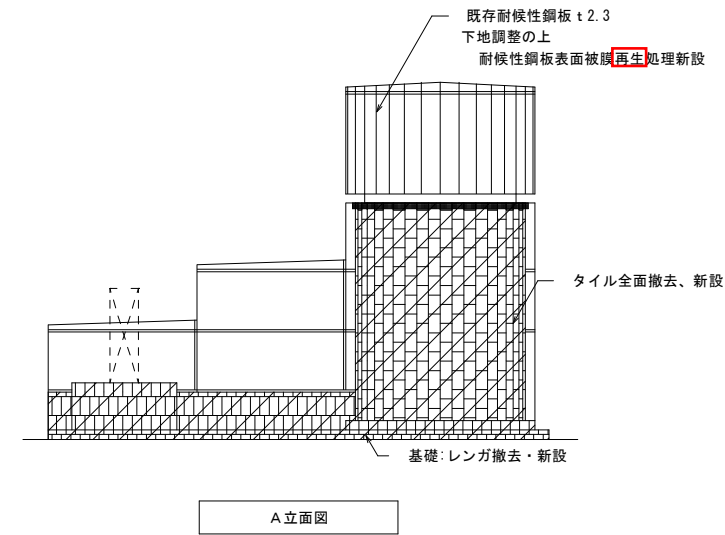



|                |                |                    |         |    |                                                                  |                |      |
|----------------|----------------|--------------------|---------|----|------------------------------------------------------------------|----------------|------|
| 工事名            | 図面名            | 縮尺                 | 設計年月日   | 担当 | 株式会社 アリス設計                                                       | 一級建築士 第116427号 | 図面番号 |
| あいの里共同溝出入口改修工事 | S 4 - 6<br>立面図 | A1=1:40<br>A3=1:80 | 令和5年11月 |    | 〒005-0801 札幌市南区川治1条3丁目1番27号<br>TEL 011-571-1687 FAX 011-571-1688 | 江野 紳           | A-23 |

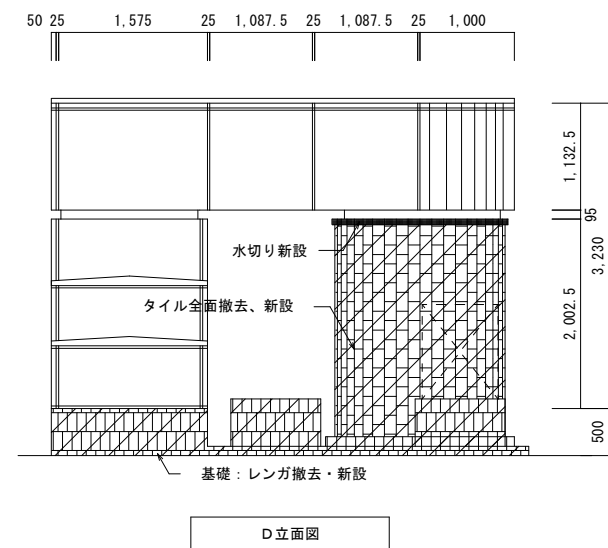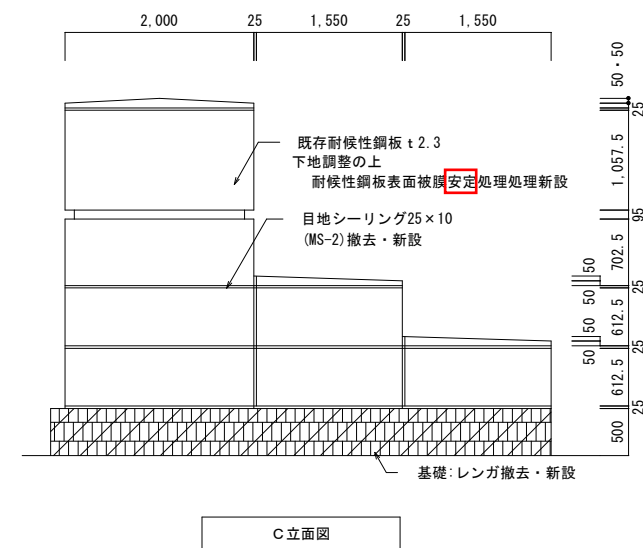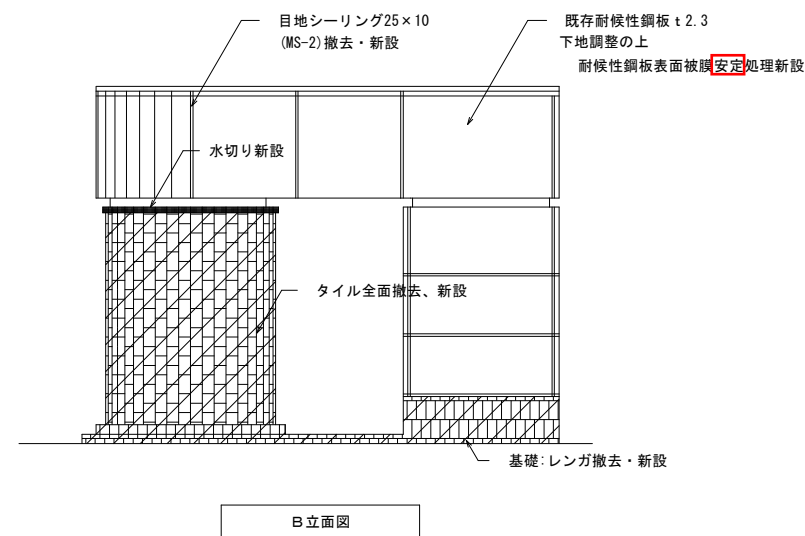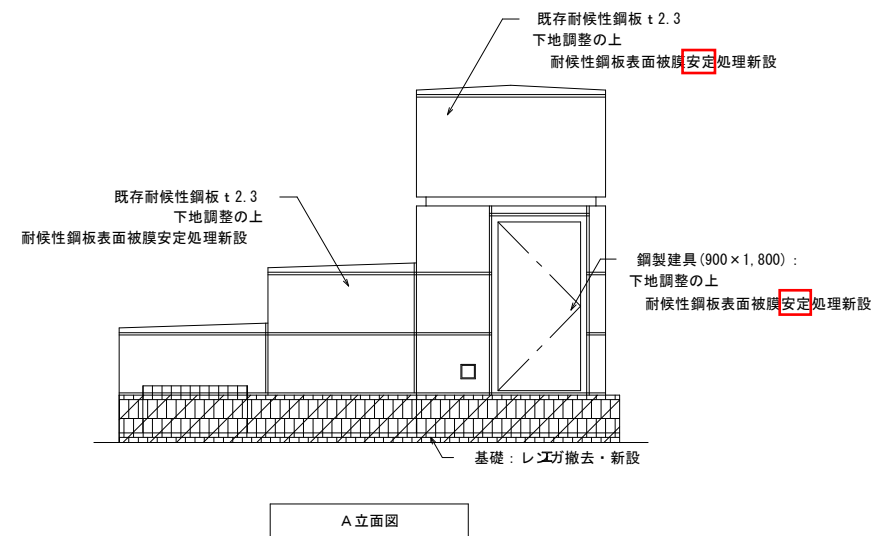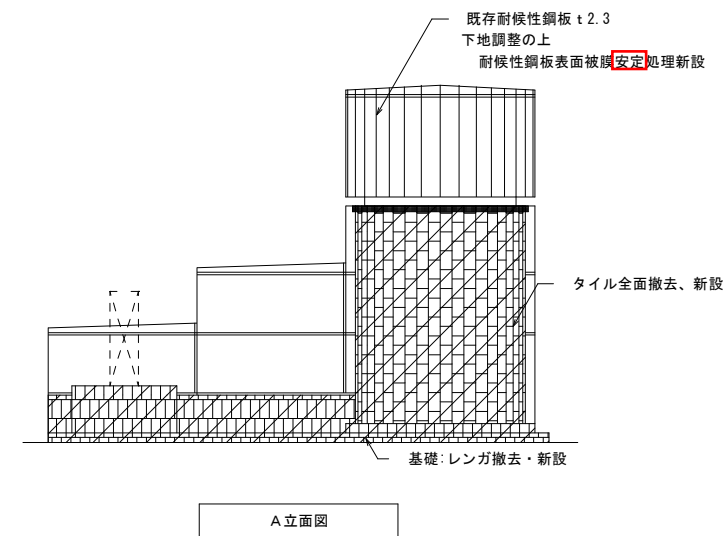

|                |                |                    |         |    |                                                                  |                |      |
|----------------|----------------|--------------------|---------|----|------------------------------------------------------------------|----------------|------|
| 工事名            | 図面名            | 縮尺                 | 設計年月日   | 担当 | 株式会社 アリス設計                                                       | 一級建築士 第116427号 | 図面番号 |
| あいの里共同溝出入口改修工事 | S 4 - 6<br>立面図 | A1=1:40<br>A3=1:80 | 令和5年11月 |    | 〒005-0801 札幌市南区川治1条3丁目1番27号<br>TEL 011-571-1687 FAX 011-571-1688 | 江野 紳           | A-23 |

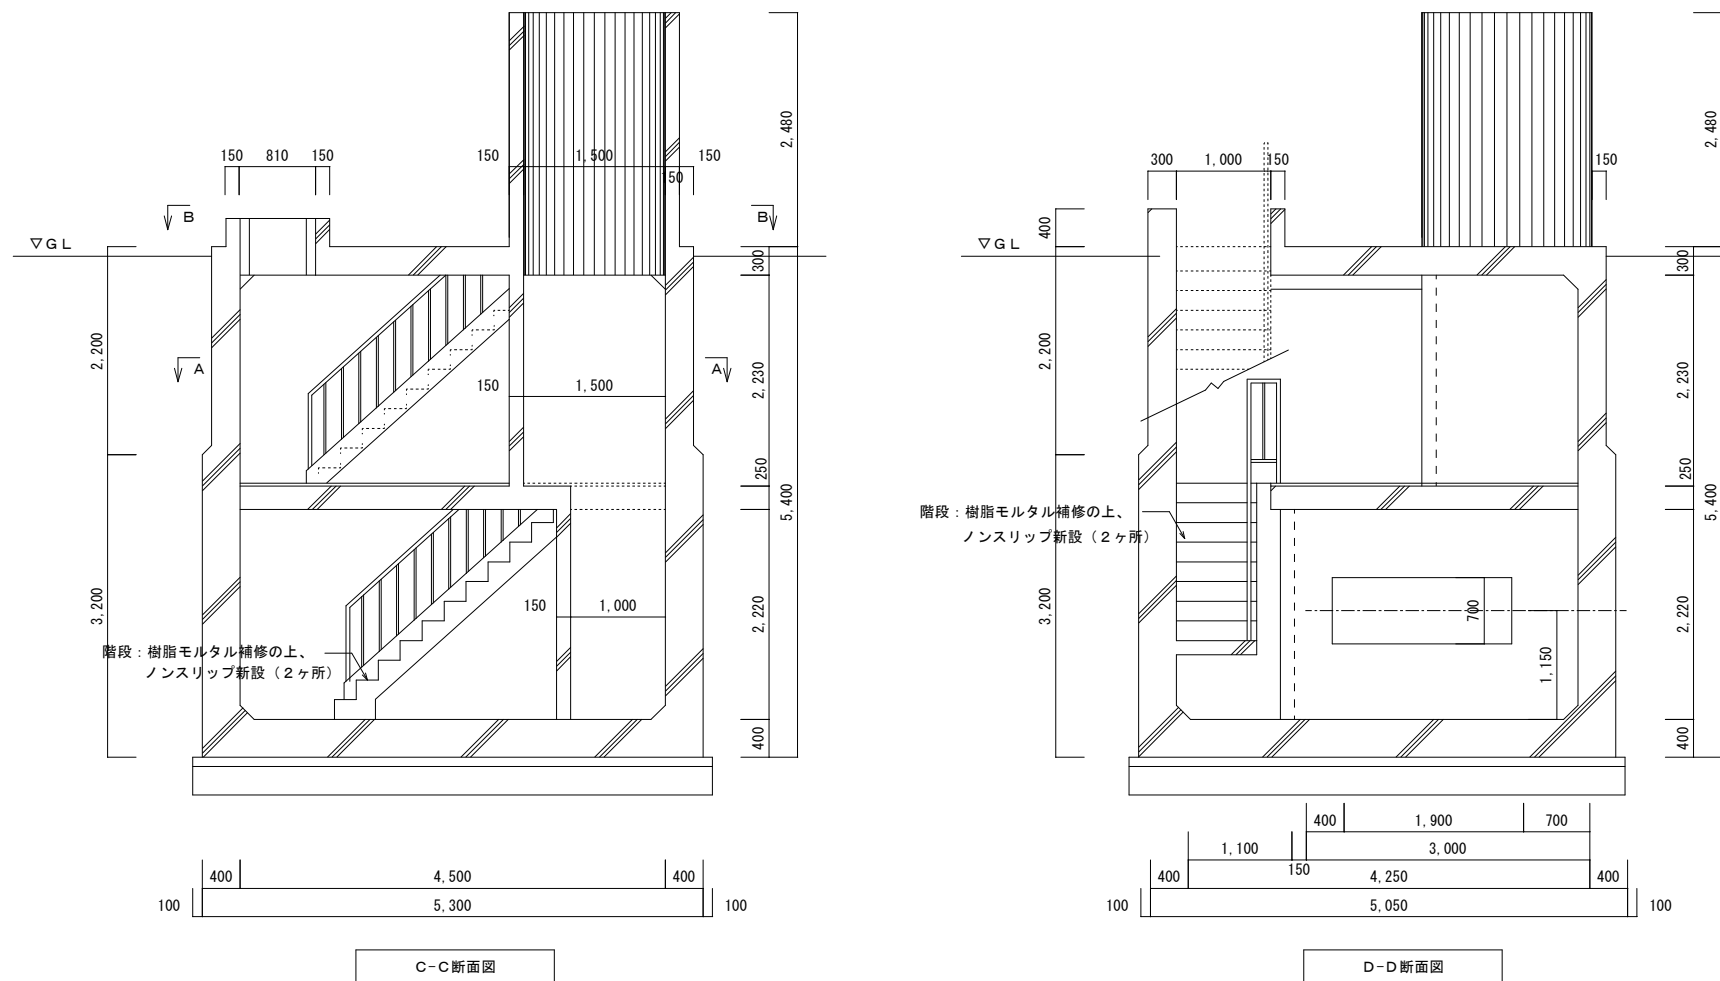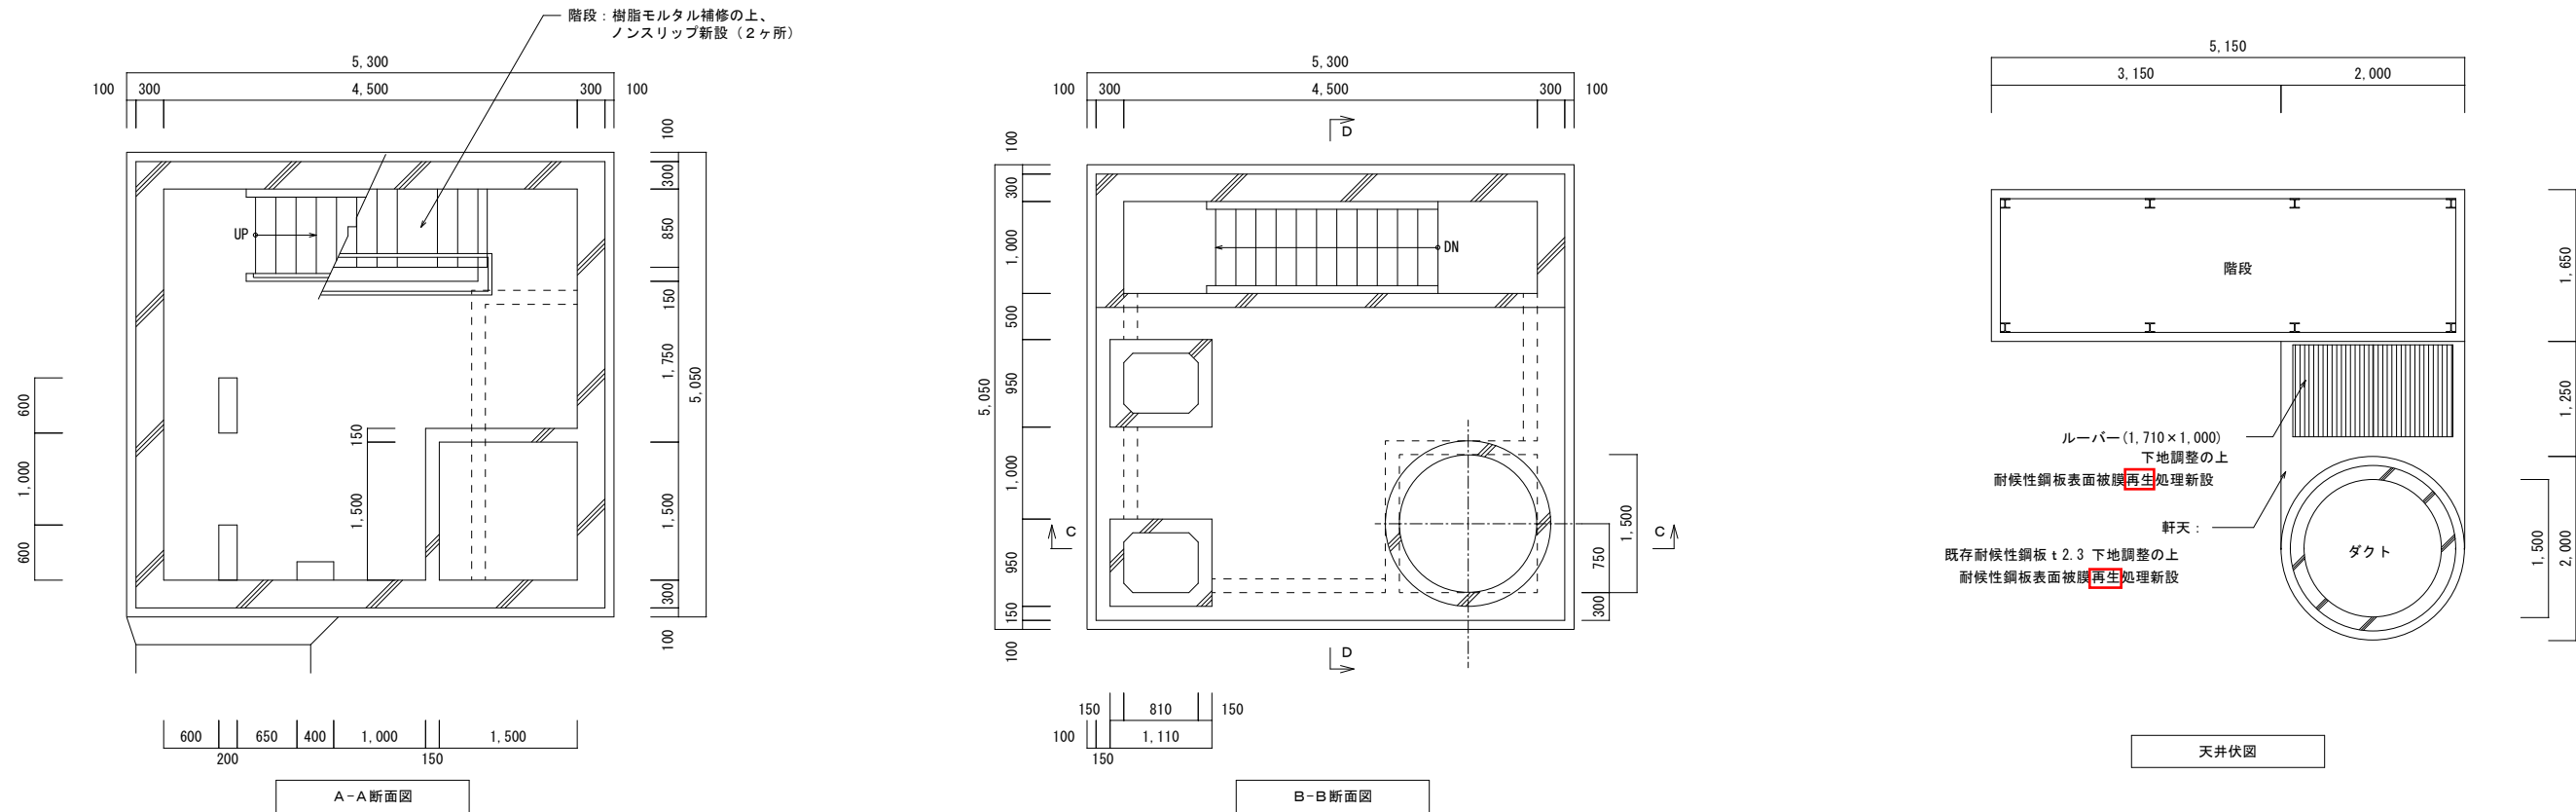

|                |                     |                    |         |    |                                                                  |                |      |
|----------------|---------------------|--------------------|---------|----|------------------------------------------------------------------|----------------|------|
| 工事名            | 図面名                 | 縮尺                 | 設計年月日   | 担当 | 株式会社 アリス設計                                                       | 一級建築士 第116427号 | 図面番号 |
| あいの里共同溝出入口改修工事 | S 4 - 6<br>断面図・天井伏図 | A1=1:40<br>A3=1:80 | 令和5年11月 |    | 〒005-0801 札幌市南区川治1条3丁目1番27号<br>TEL 011-571-1687 FAX 011-571-1688 | 江野 紳           | A-24 |

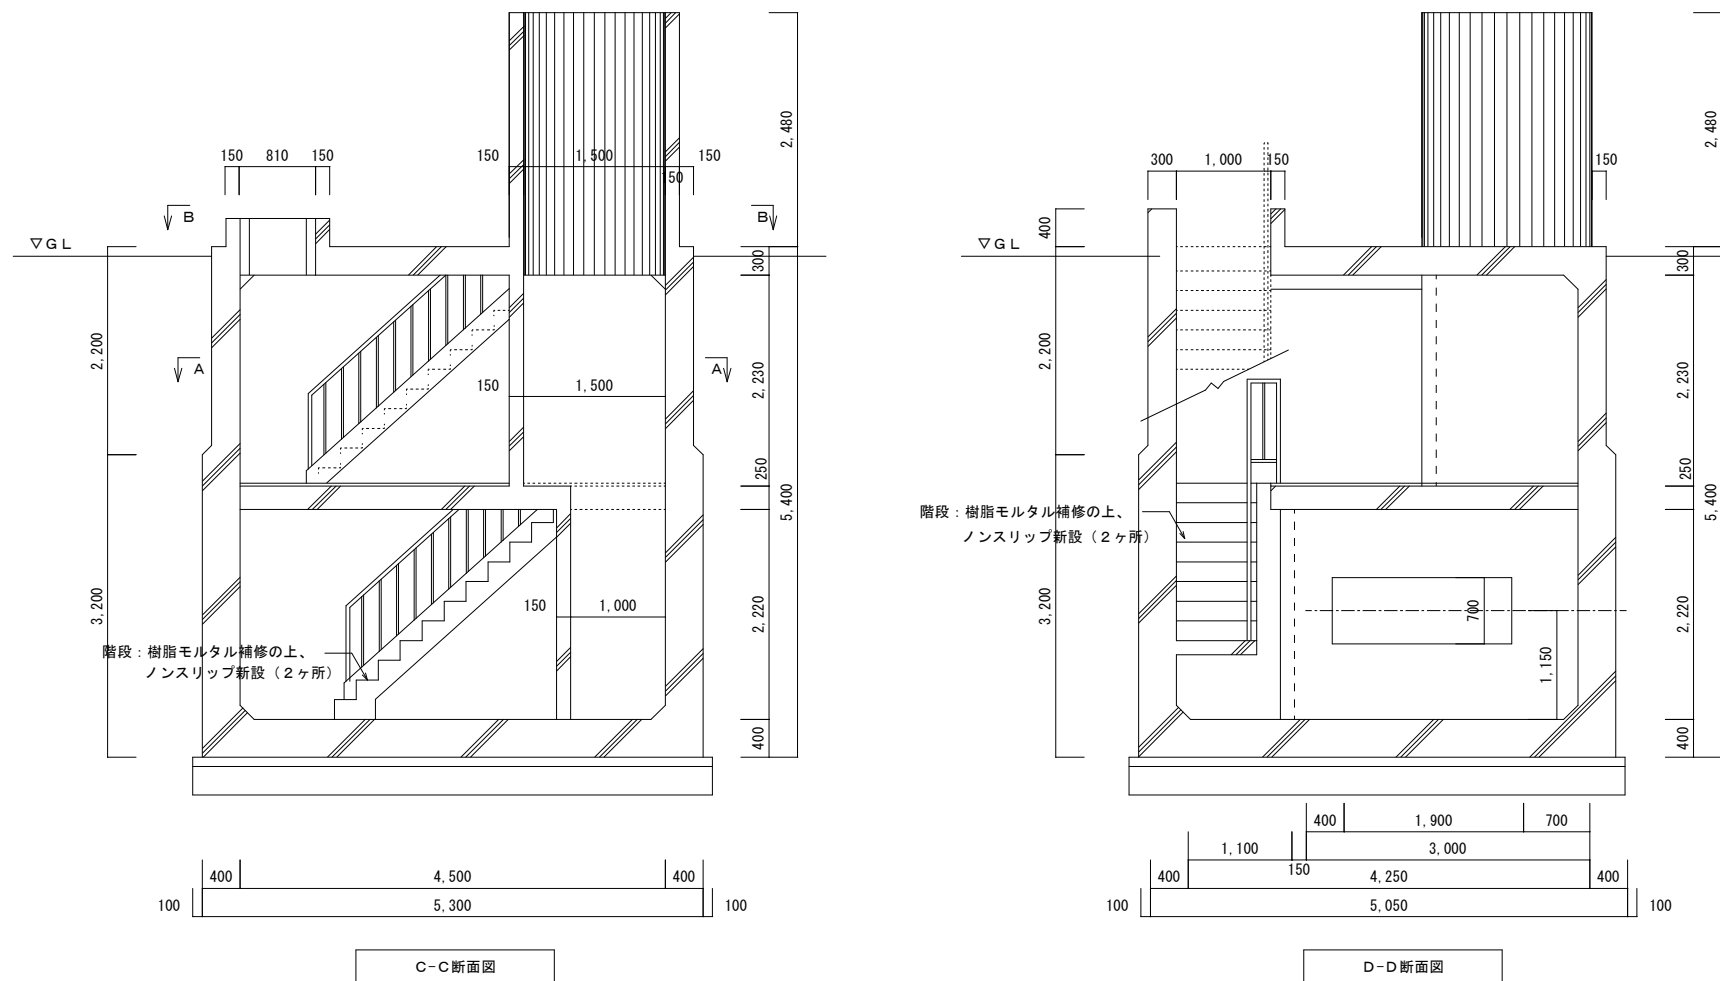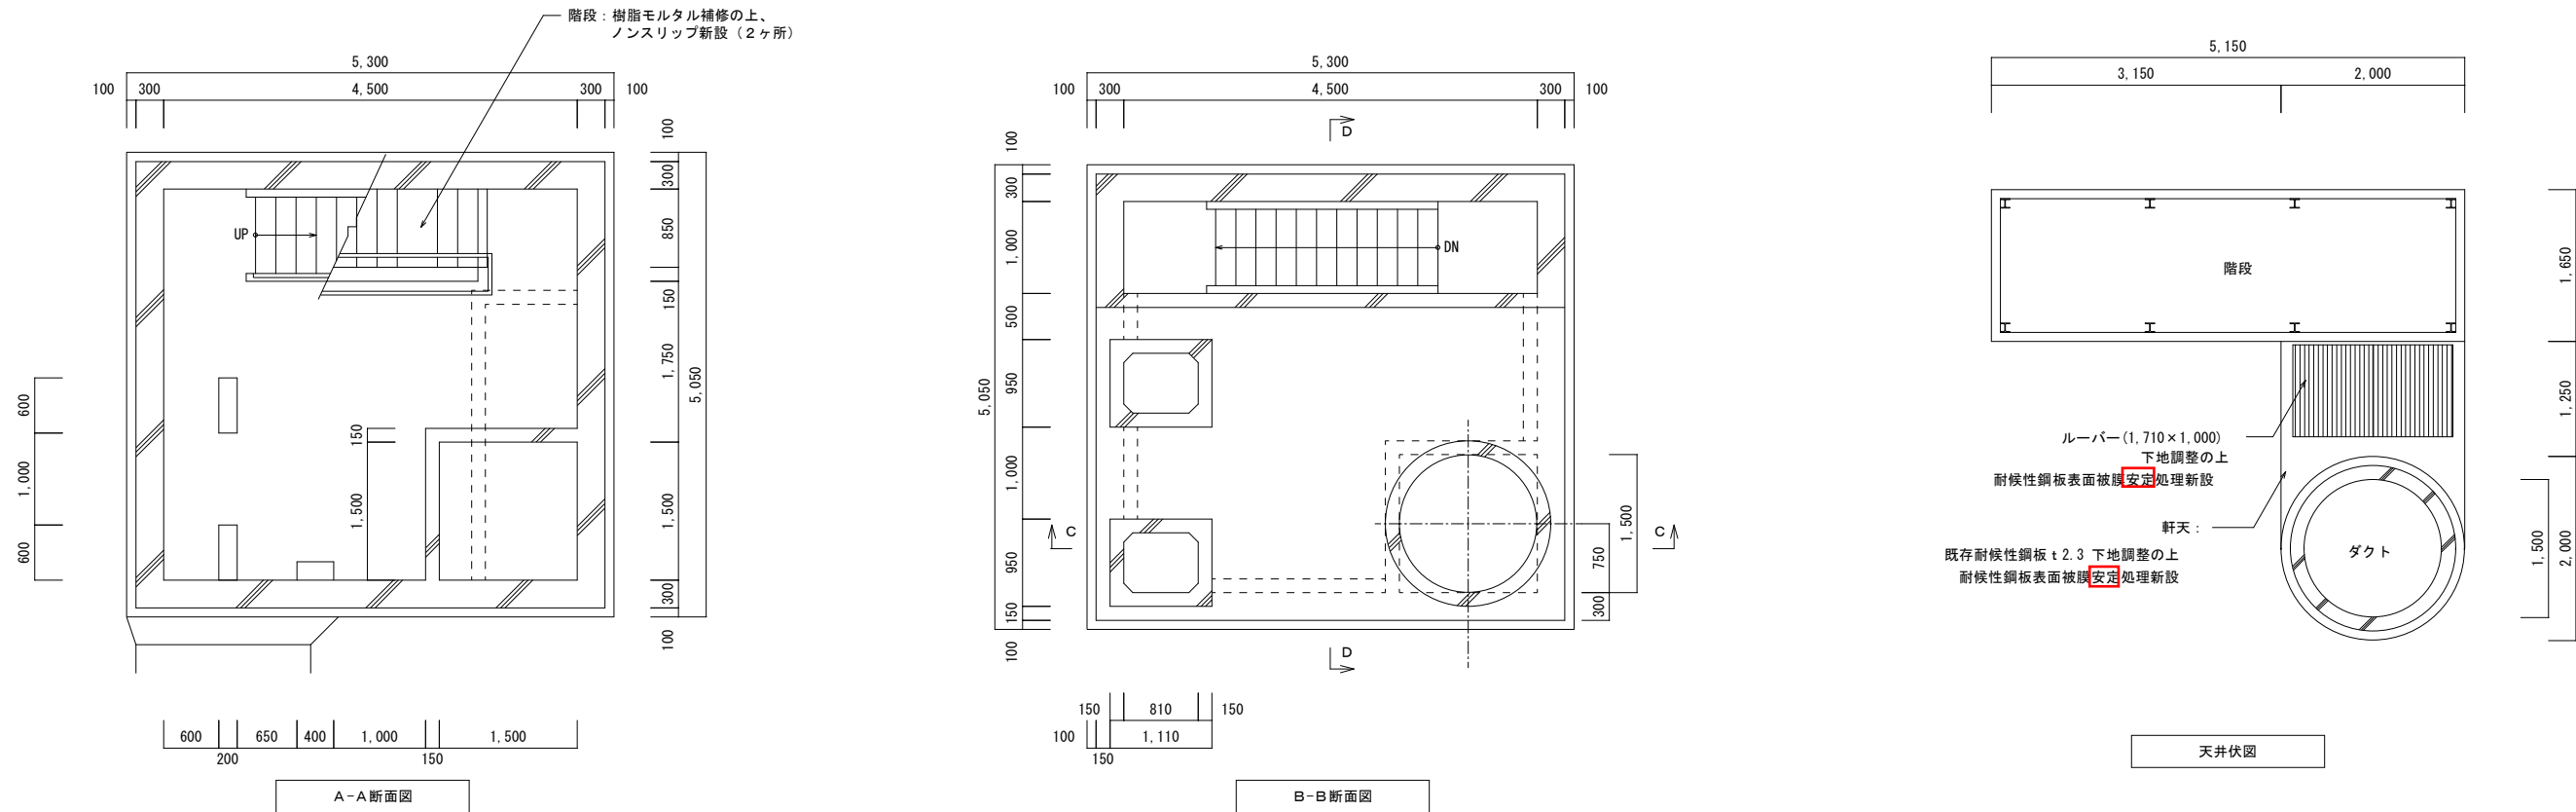

|                |                     |                    |         |    |                                                                  |                |      |
|----------------|---------------------|--------------------|---------|----|------------------------------------------------------------------|----------------|------|
| 工事名            | 図面名                 | 縮尺                 | 設計年月日   | 担当 | 株式会社 アリス設計                                                       | 一級建築士 第116427号 | 図面番号 |
| あいの里共同溝出入口改修工事 | S 4 - 6<br>断面図・天井伏図 | A1=1:40<br>A3=1:80 | 令和5年11月 |    | 〒005-0801 札幌市南区川治1条3丁目1番27号<br>TEL 011-571-1687 FAX 011-571-1688 | 江野 紳           | A-24 |



