


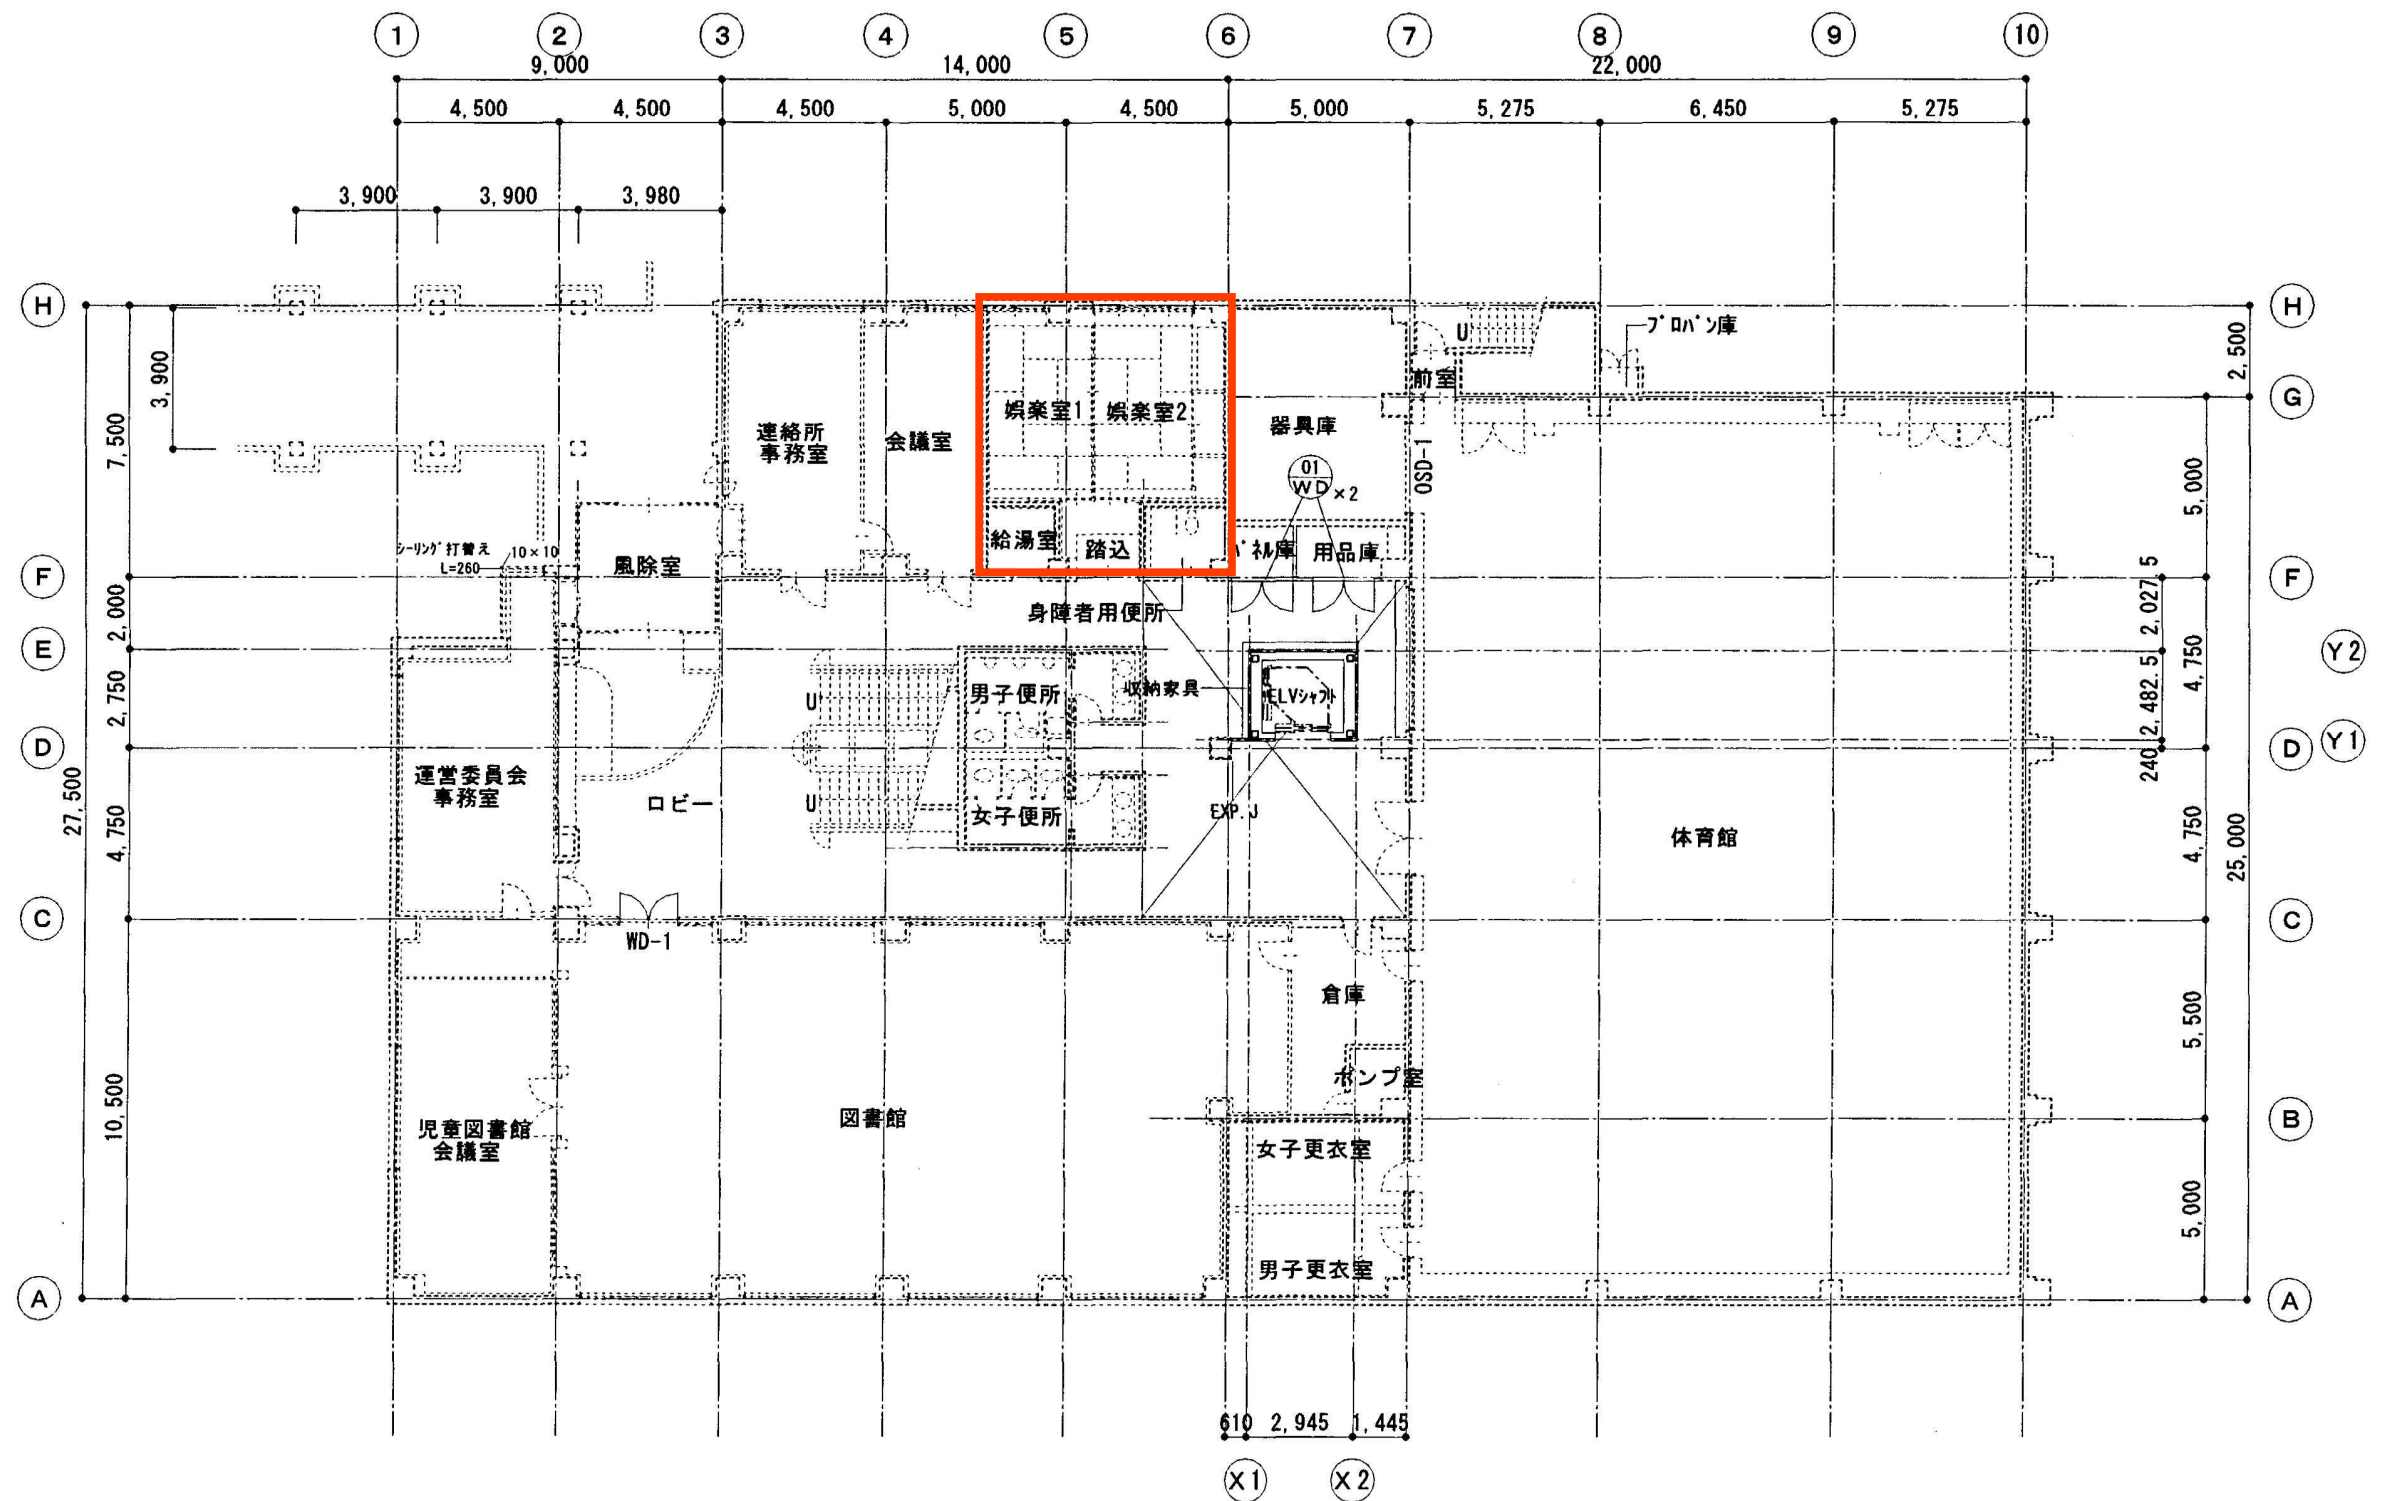

1階 改修後平面図



株式会社 東 建築設計事務所

1級建築士事務所登録 知事登録(石)674号
1級建築士登録 第286985号 岡崎 慶彦

工事名 藤野地区センター改修工事

図面名称 1階 改修後平面図


日付

縮尺 1/200 (A3)
1/100 (A1)

担当

図面番号

A
12

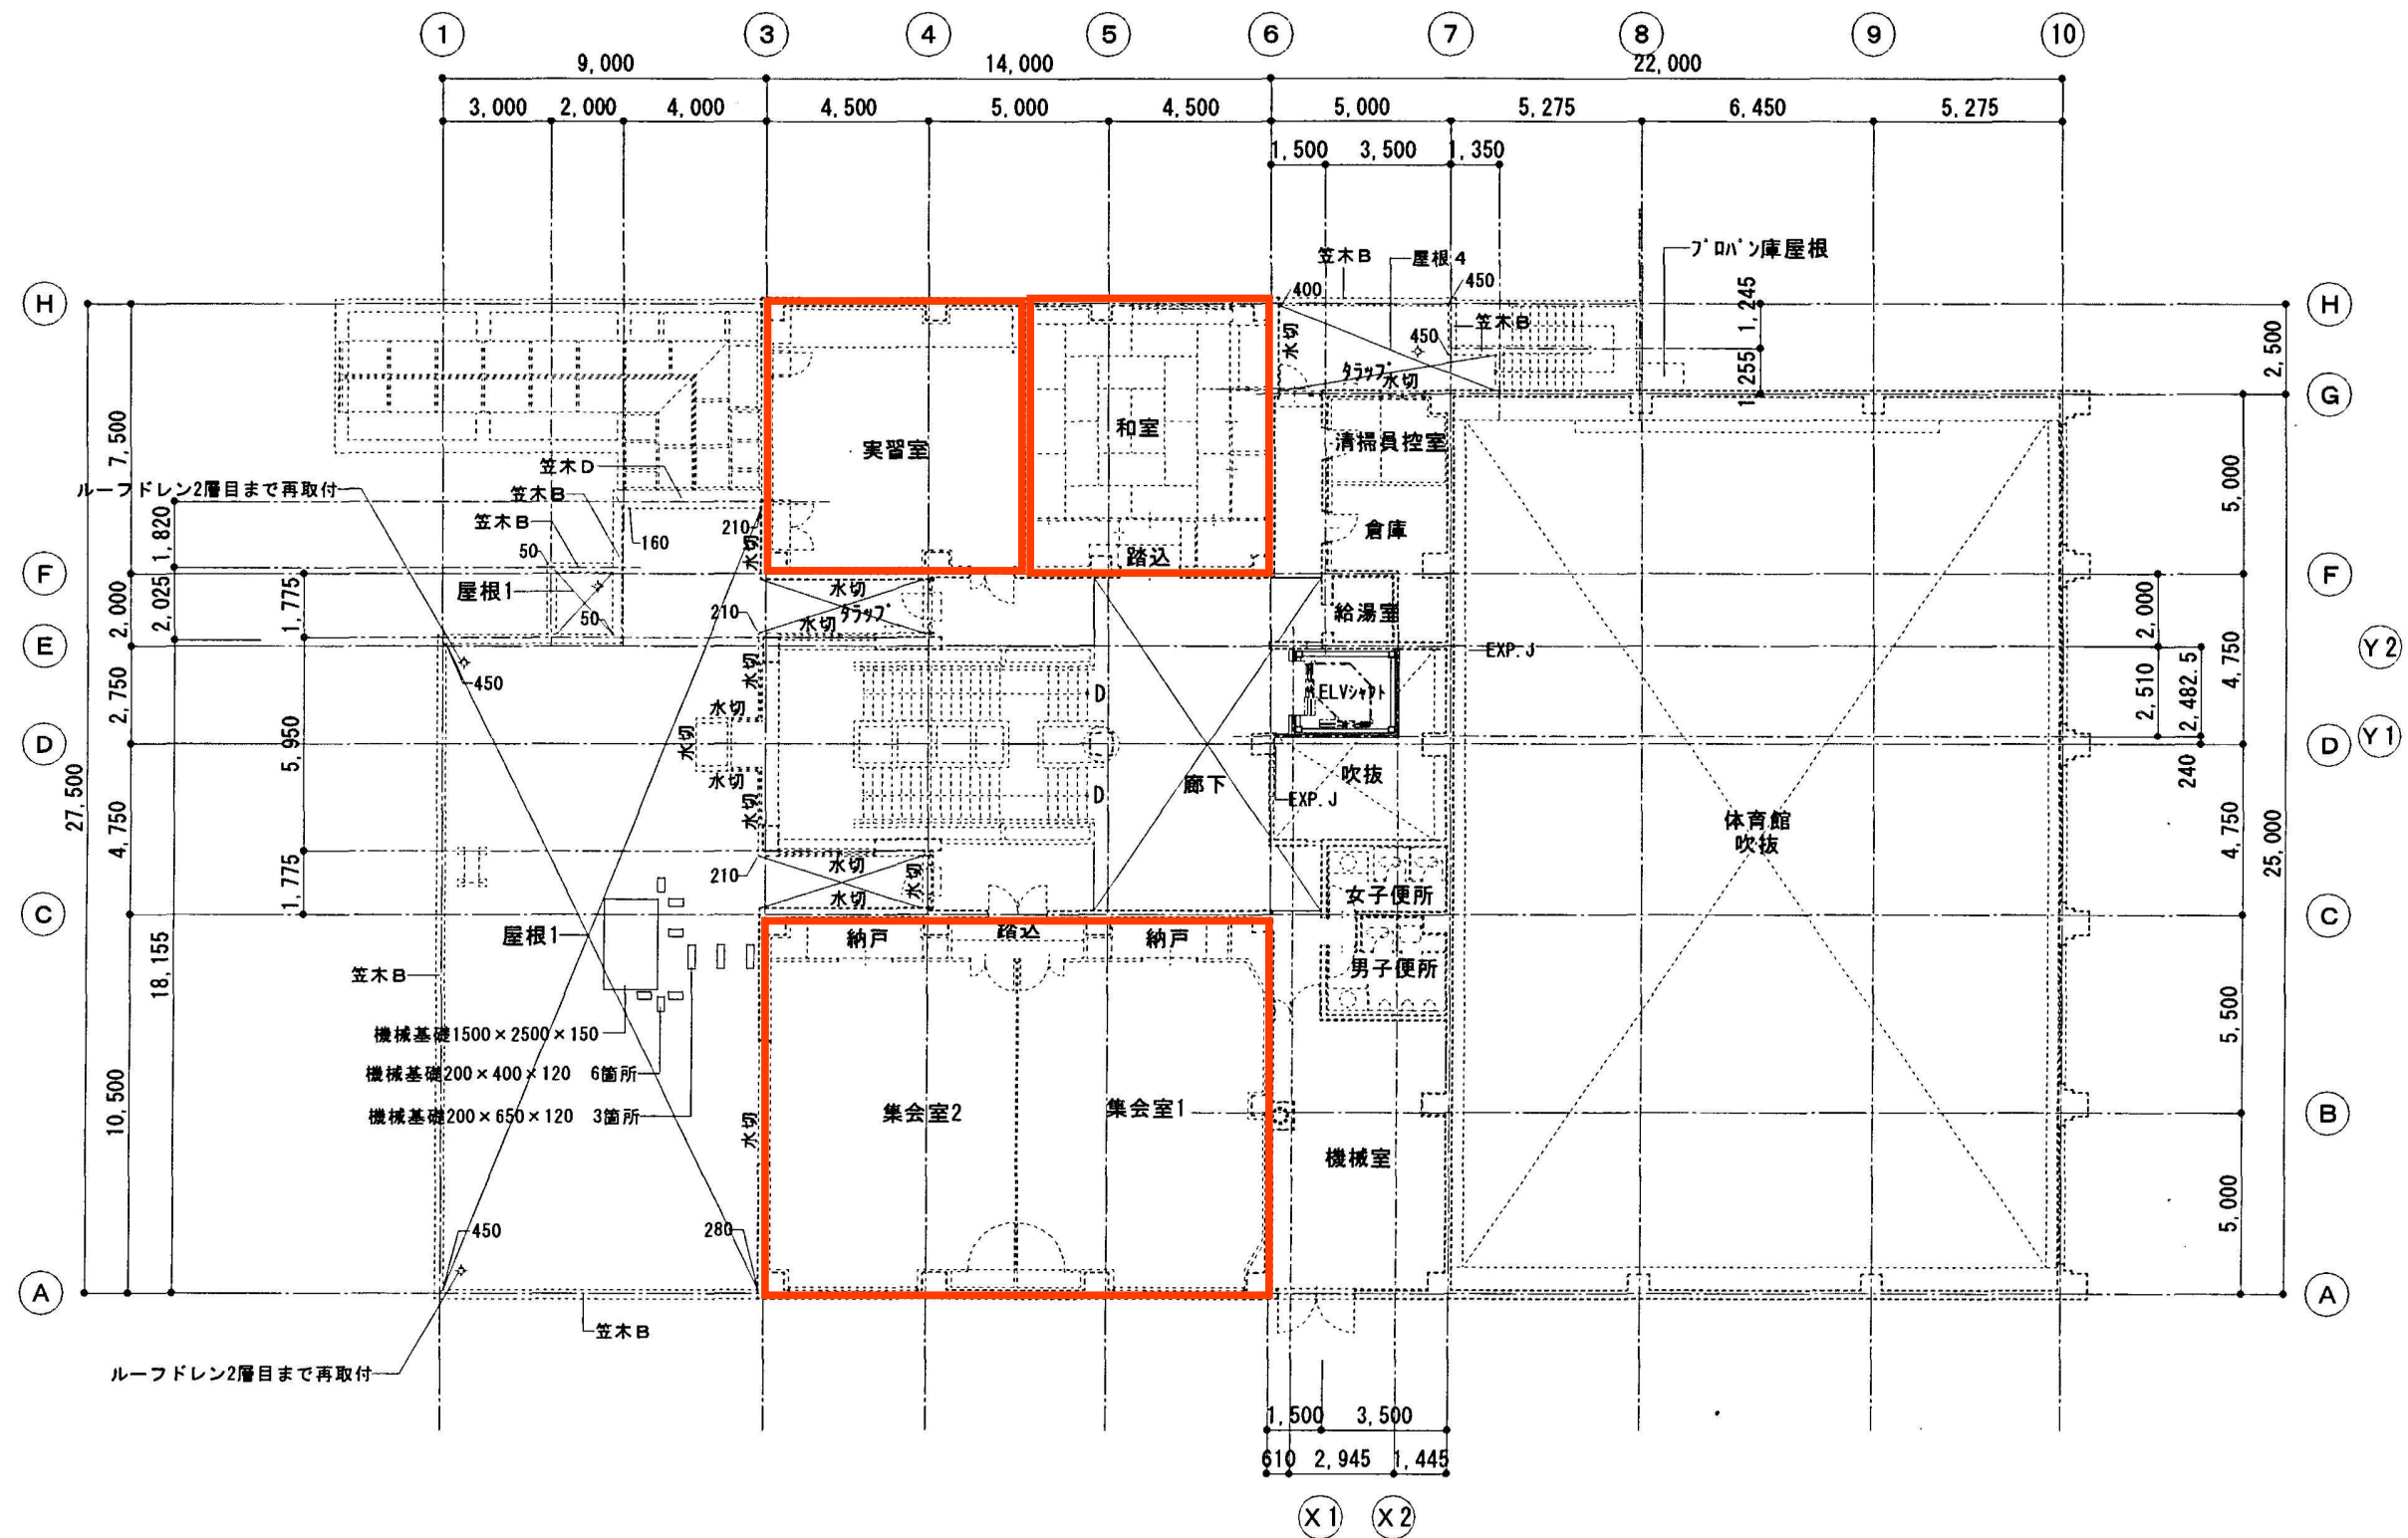

2階 改修後平面図



株式会社 東 建築設計事務所


1級建築士事務所登録 知事登録(石)674号
1級建築士登録 第286985号 岡崎 慶彦

工事名 藤野地区センター改修工事
図面名称 2階 改修後平面図


日付
縮尺 1/200 (A3)
1/100 (A1)

担当

図面番号
A
14

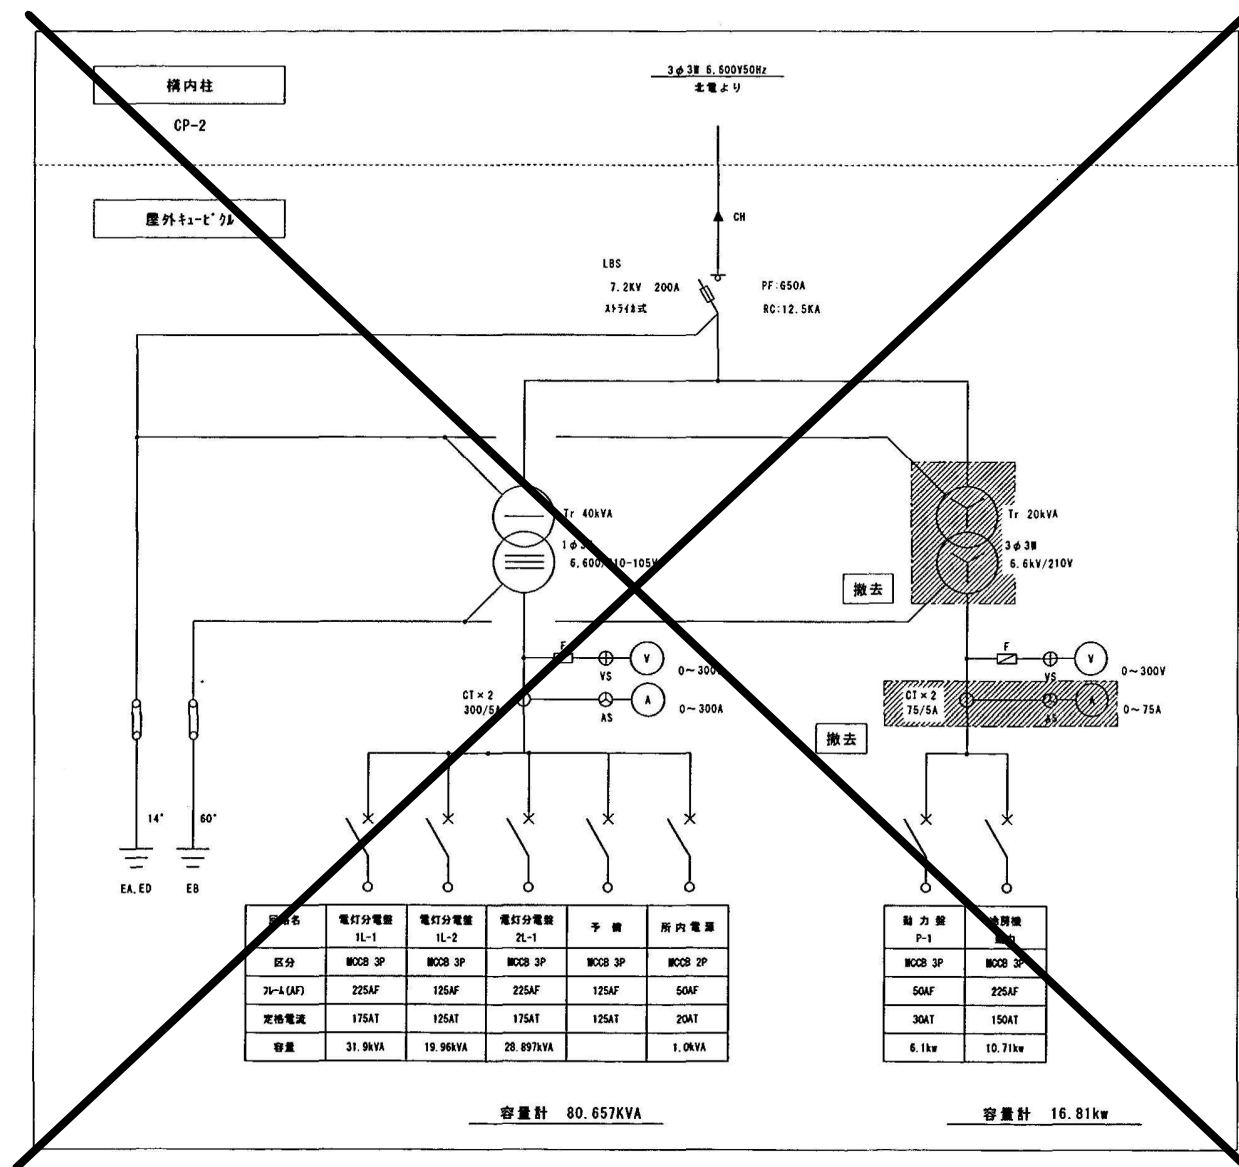

受電設備単線結線図
(改修前)

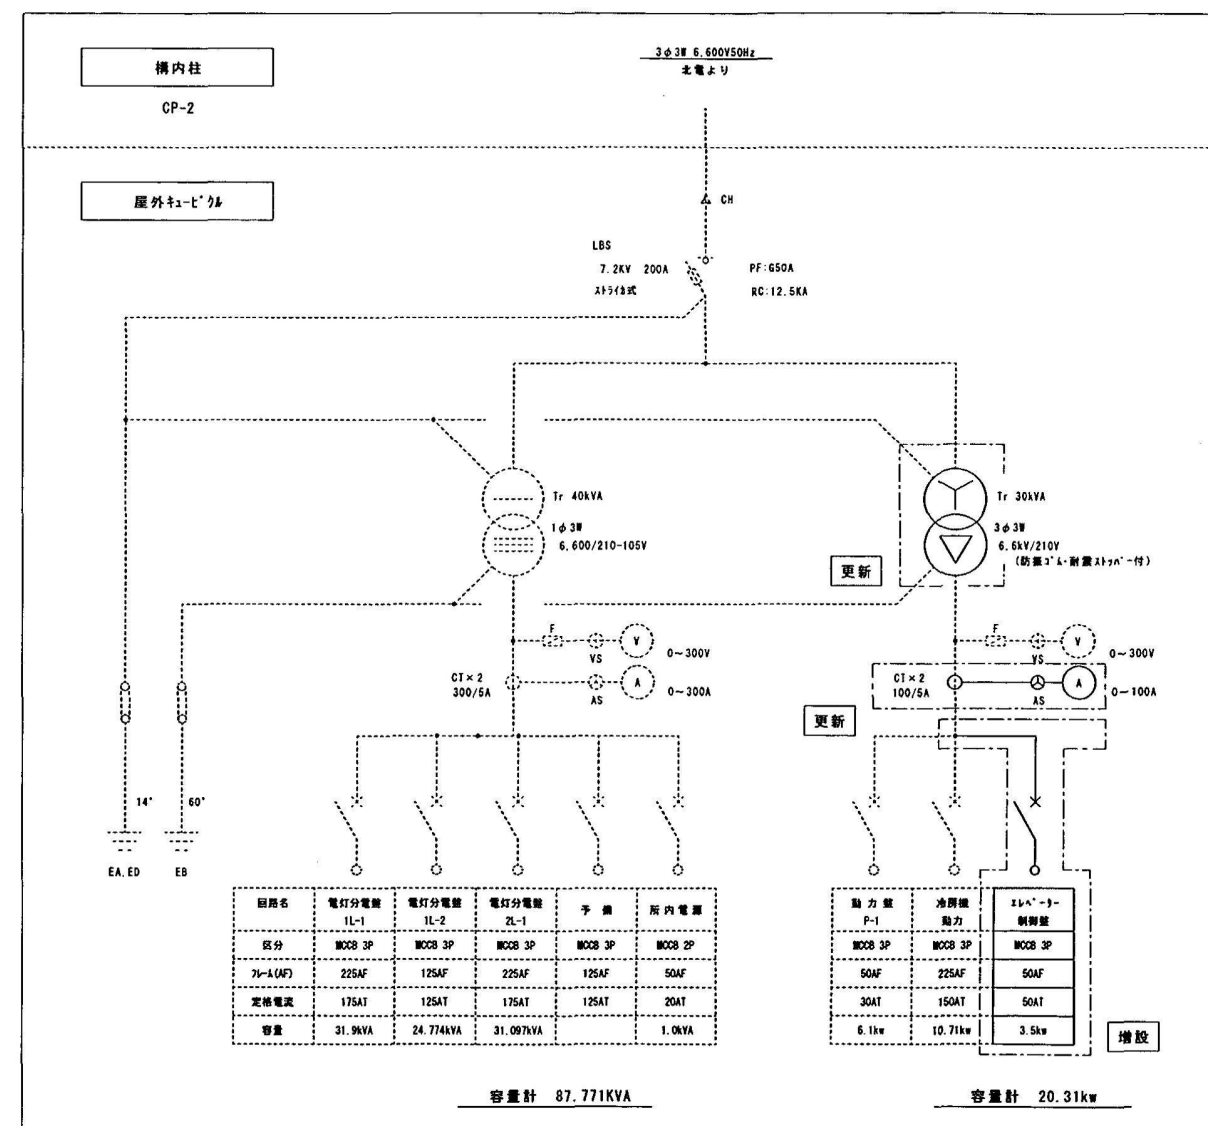

受電設備単線結線図
(改修後)

<注記>
1. 更新する受電設備は耐震構造とし、耐倒防止措置を施すこと
2. 更新する受電設備の仕様は、JIS B 1482準拠とする
3. 125A-75A電線を使用すること

しゅん 功 図				
工 事 名	藤野地区センター改修電気設備工事			
図面名称	受電設備単線結線図 (改修前・改修後)	縮 尺	—	
請 負 人	内田電気工業株式会社 TEL (764) 4421	製 図	塚 原	
工 期	着 手 しゅん功	平成20年9月24日 平成21年1月30日	図 番	E 2 2 1
札幌市都市局建築部電気設備課				

