



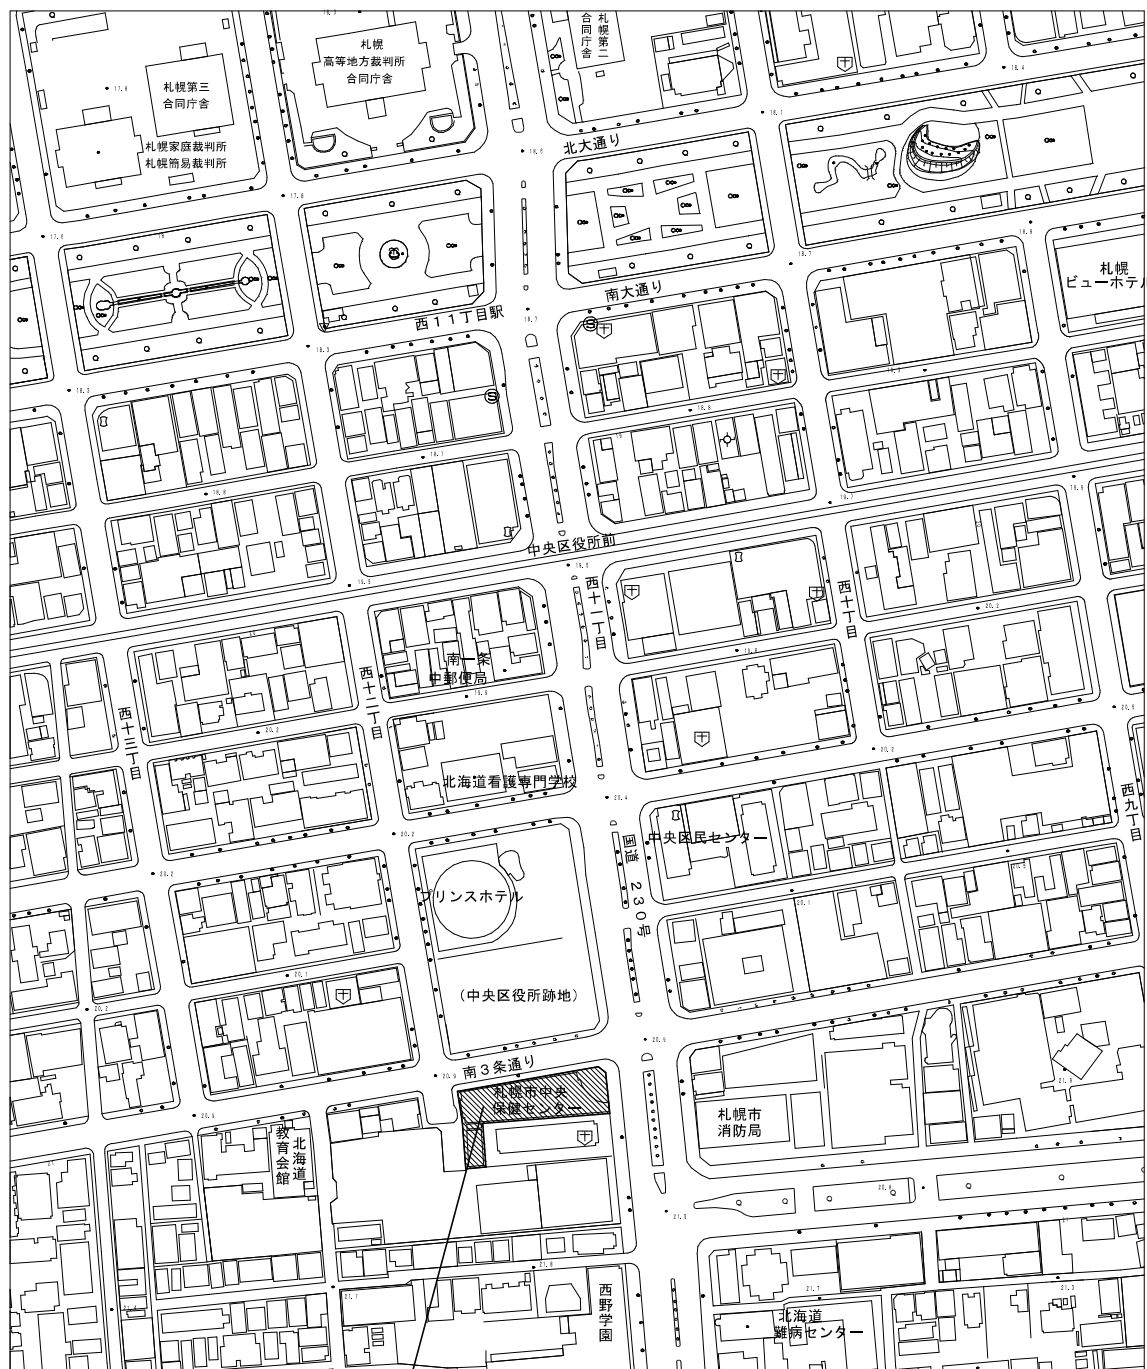

付近見取図

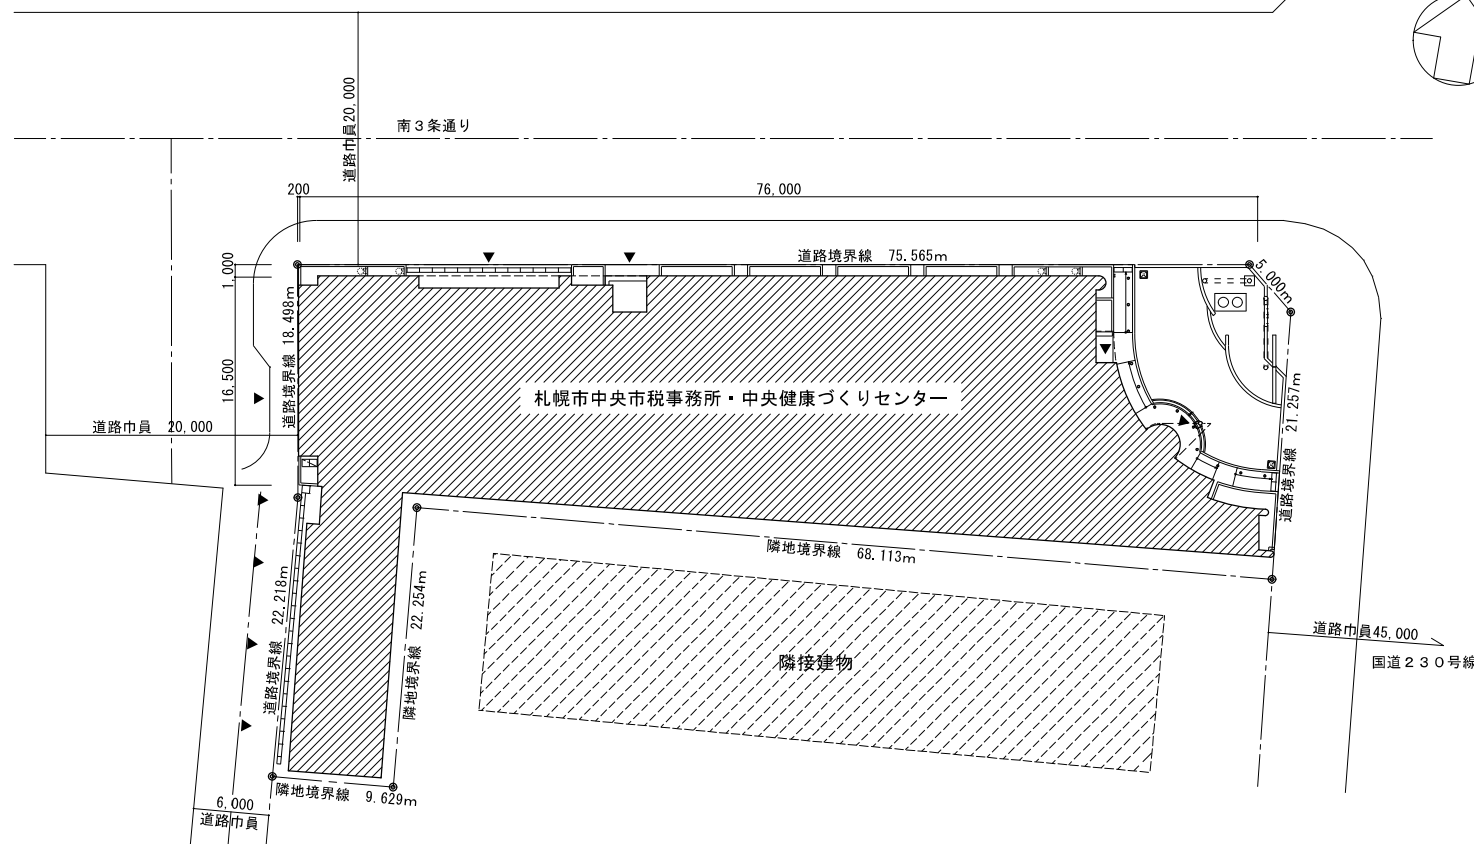

配置図

	工 事 名 中央市税事務所・中央健康づくりセンター改修工事	設 計	構造設計	設備設計	設計年月日	図 面 名 付近見取り図、配置図、面積表	縮 尺 A1=1/2,000、1/300 A3=1/4,000、1/600	種 別 建 築	図面番号 A-011
					製 図				