
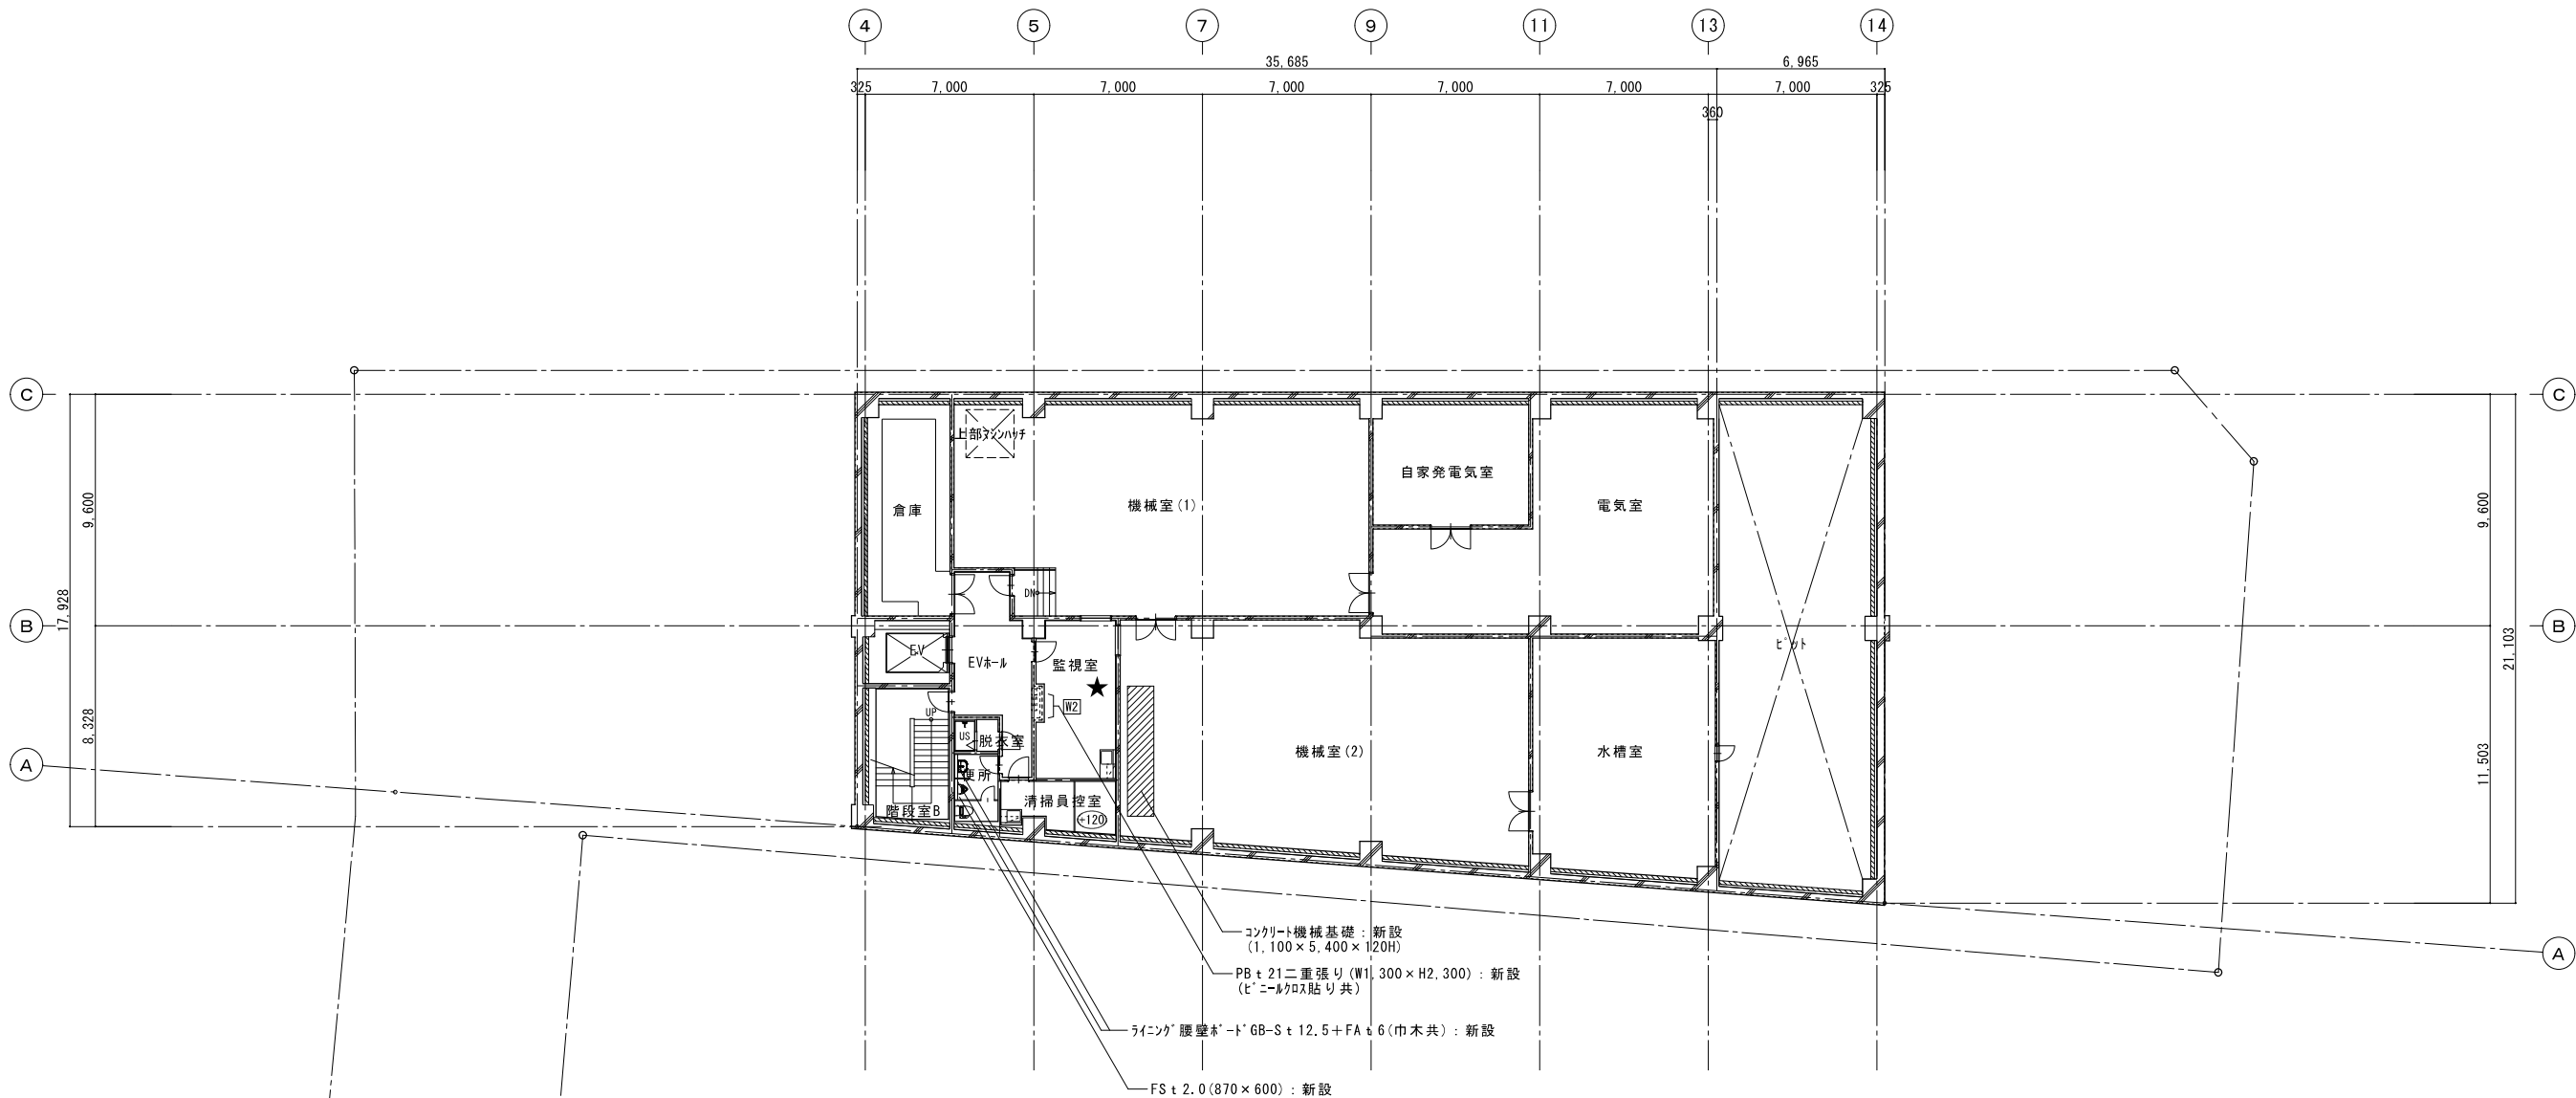


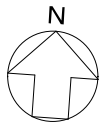

改修後 地下1階平面図


±0 : 階基準FLからの床仕上りレベルを示す。

★ VOC濃度測定（計画）か所〔施工後〕				
階・工事別	保全改修	特定天井	市税事務所	計
6階	0	0	3	3
5階	2	0	1	3
4階	3	1	0	4
3階	3	0	0	3
2階	0	0	3	3
1階	1	0	2	3
地階	1	0	0	1
合計	10	1	9	20

壁下地組仕様凡例（新設・改修部）

	既存鉄筋コンクリート造の壁・柱
	既存補強コンクリートブロック t 150下地壁
	既存押出成形セメント板 t 60下地壁
	1時間耐火間仕切り (LGS90、両面GB-F t 12.5二重張り) : 認定品
	LGS90 (65)、両面PB t 21 (4~6F: t 15) 二重張り補修 (耐火壁)
	LGS90、両面GB-NC t 12.5 + t 9.5張り
	LGS90、GB-NC t 12.5張り
	LGS65、GB-NC t 12.5張り (腰ライニング 壁共)
	GB-NC t 12.5、GL工法
※特記なきライニングの腰*・ト' (撤去部) は全て新設とする。	

	工 事 名 中央市税事務所・中央健康づくりセンター改修工事	設 計	構造設計	設備設計	設計年月日	図 面 名 改修後 地下1階平面図	縮 尺 A1=1/150 A3=1/300	種 別 建 築	図面番号 A-029
					製 図				

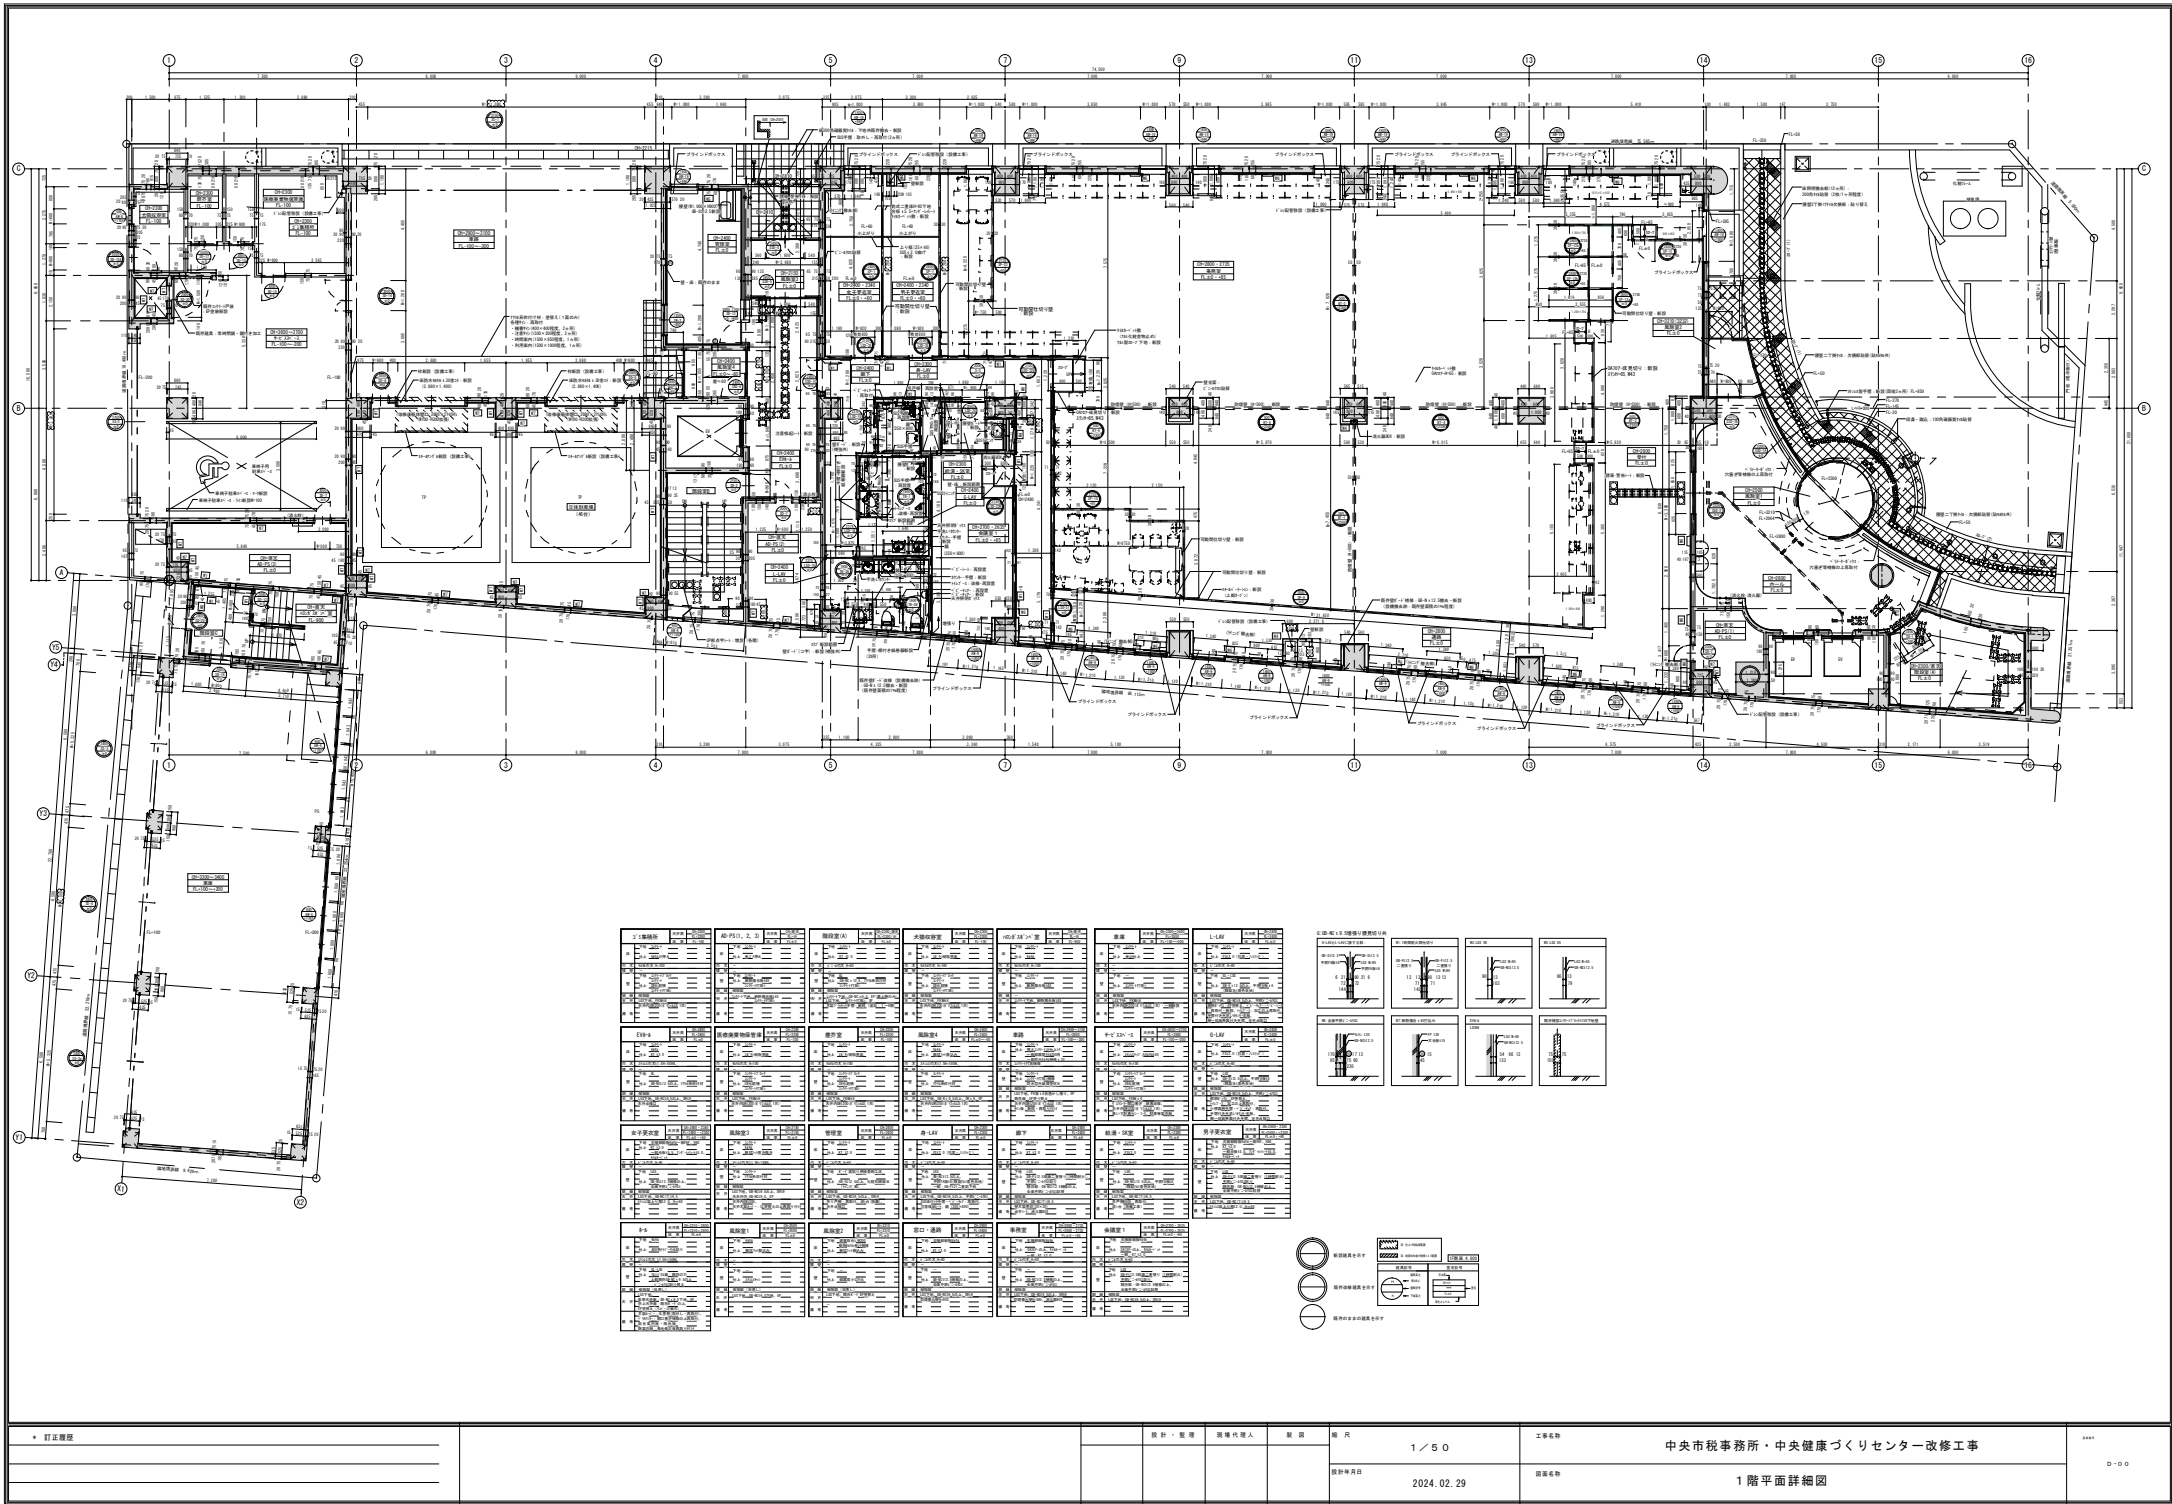

訂正履歴

設計・監理 業務代理人 監理 補完

1 / 50

工事名称

中央市税事務所・中央健康づくりセンター改修工事


10001


設計年月日 2024.02.29

図面名称

1階平面詳細図

D-00

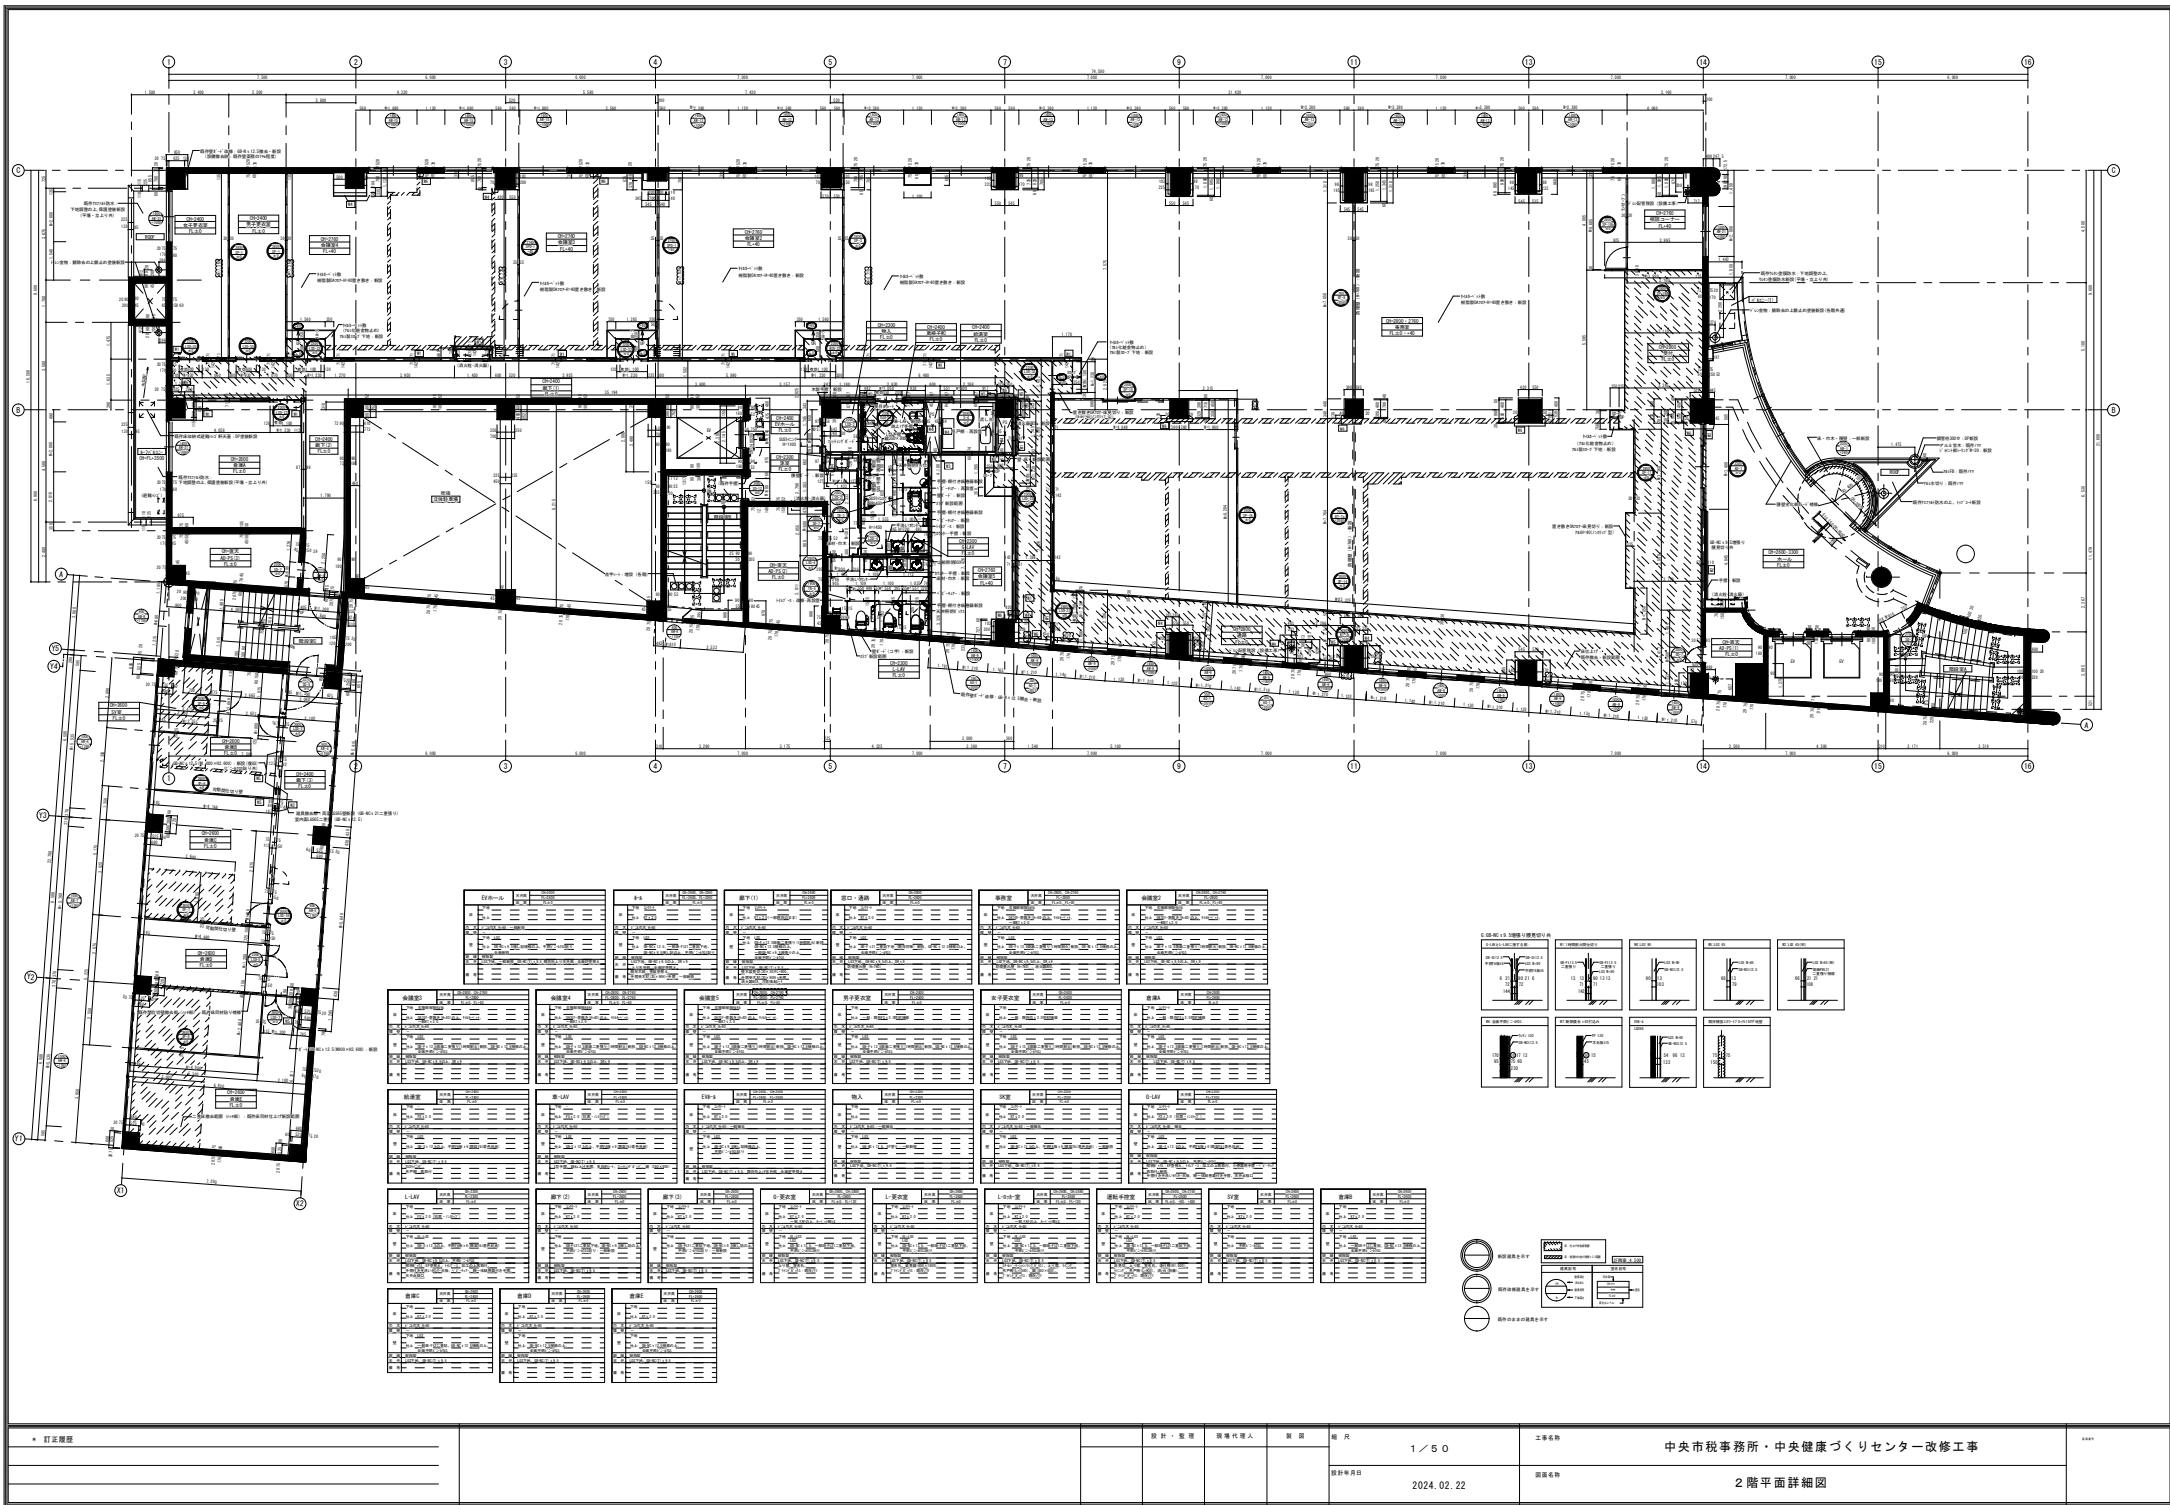

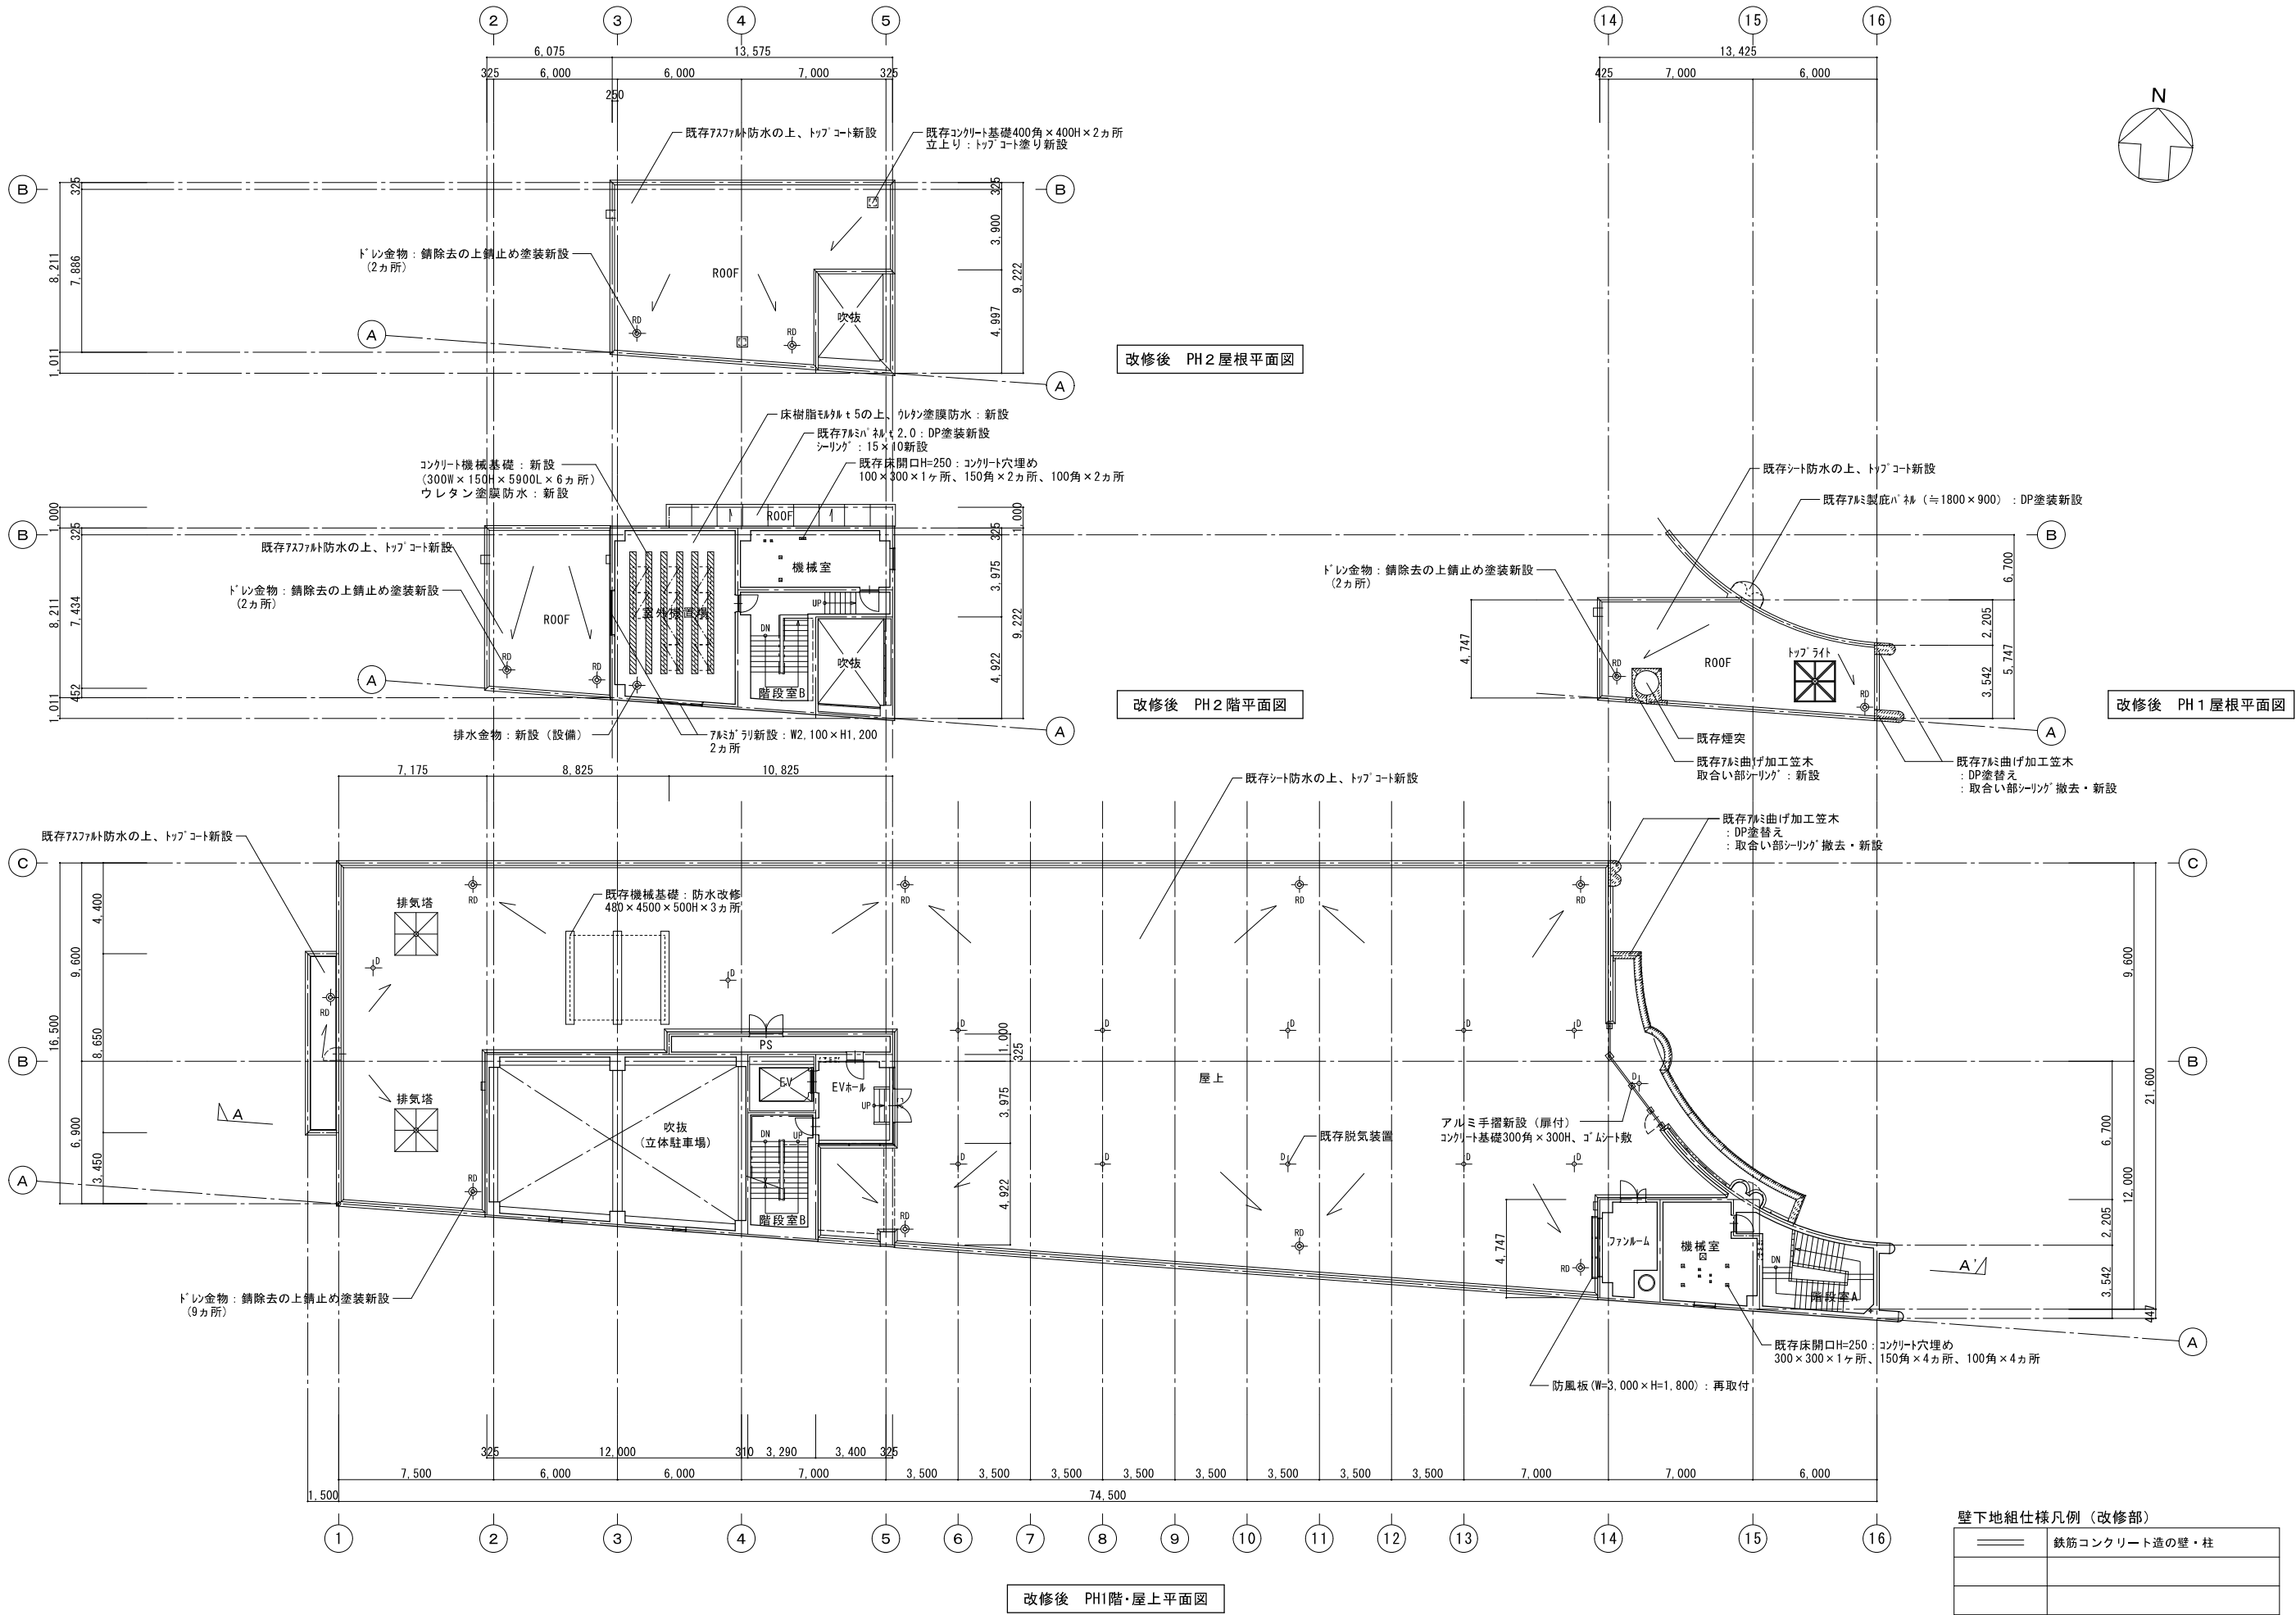

	工 事 名 中央市税事務所・中央健康づくりセンター改修工事	設 計	構造設計	設備設計	設計年月日	図 面 名 改修後 PH階・屋上平面図	縮 尺 A1=1/150 A3=1/300	種 別 建 築	図面番号 A-036
					製 図				