


-現状レイアウト-

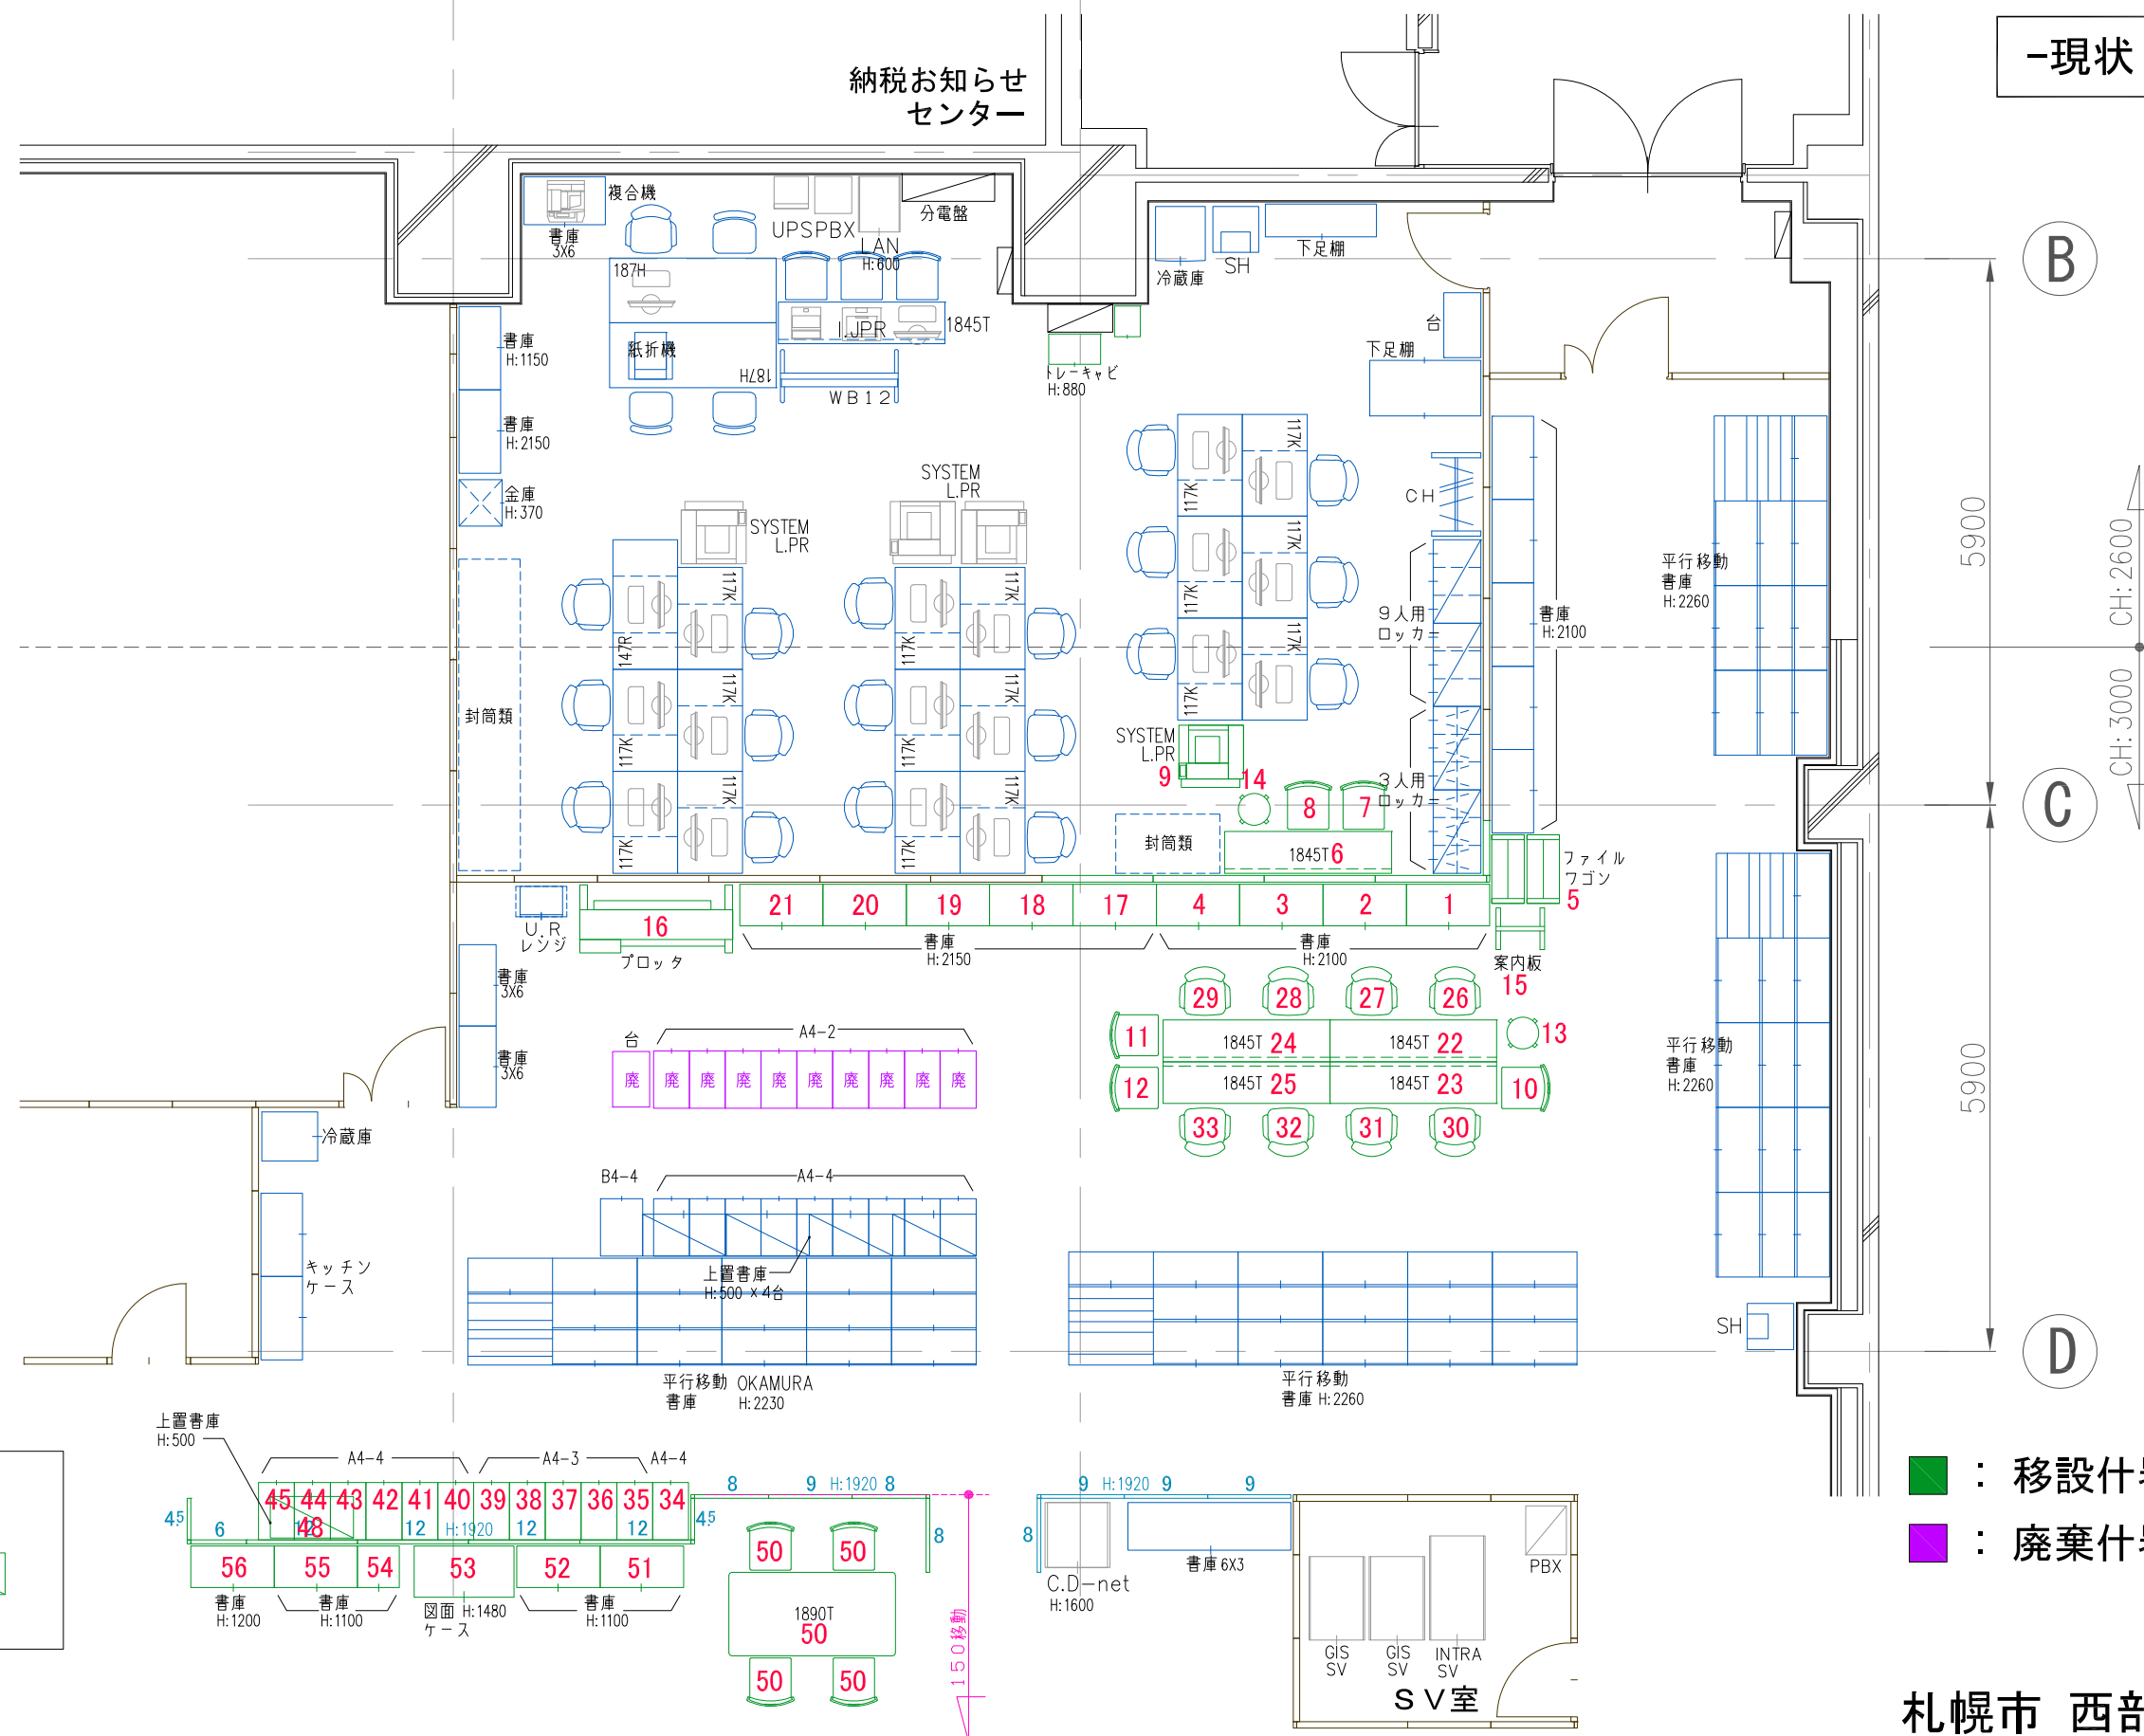

■ : 移設什器

■：廃棄什器

札幌市 西部市税事務所
納税お知らせセンター

DATE : 2025. 03. 31 SCLE : 1/75 (A3)

B




 : 新設計器

DATE : 2025.03.31 SCLE : 1/75 (A3)

DATE : 2025.03.31 SCLE : 1/75 (A3)

-現状間仕切割付-

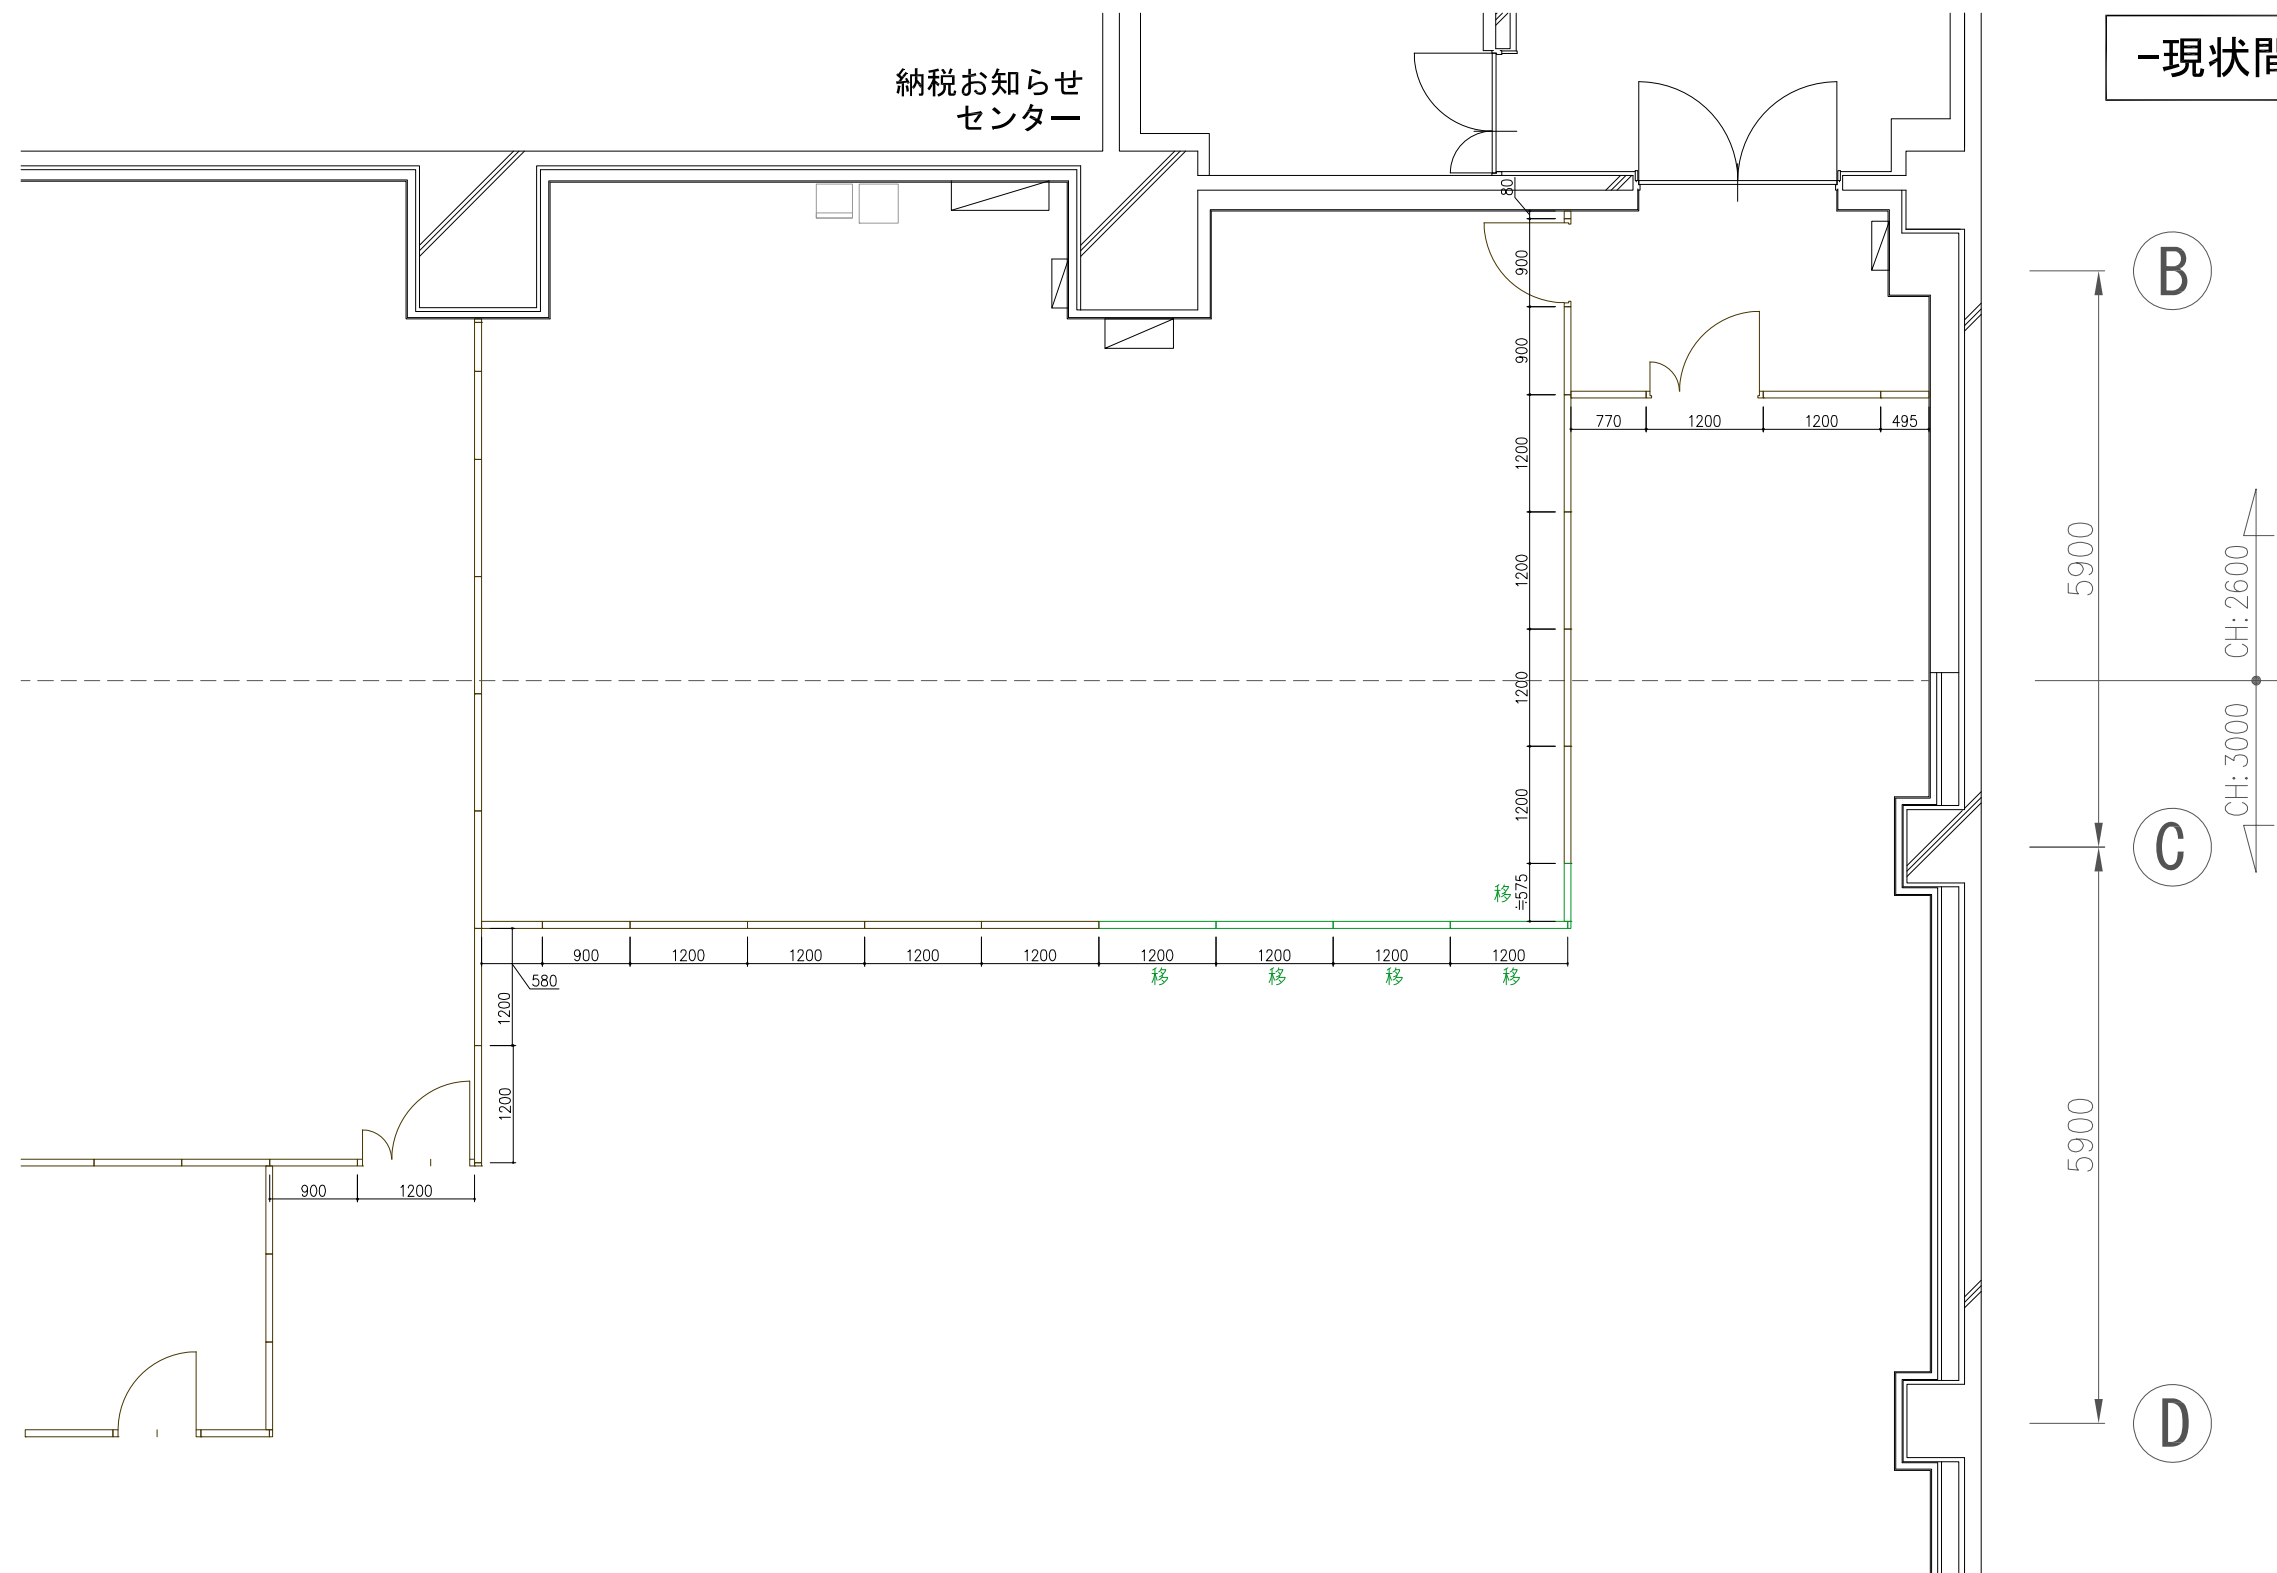


SV室

札幌市 西部市税事務所
納税お知らせセンター

DATE : 2025. 03. 31 SCLE : 1/75 (A3)

-変更後間仕切割付-

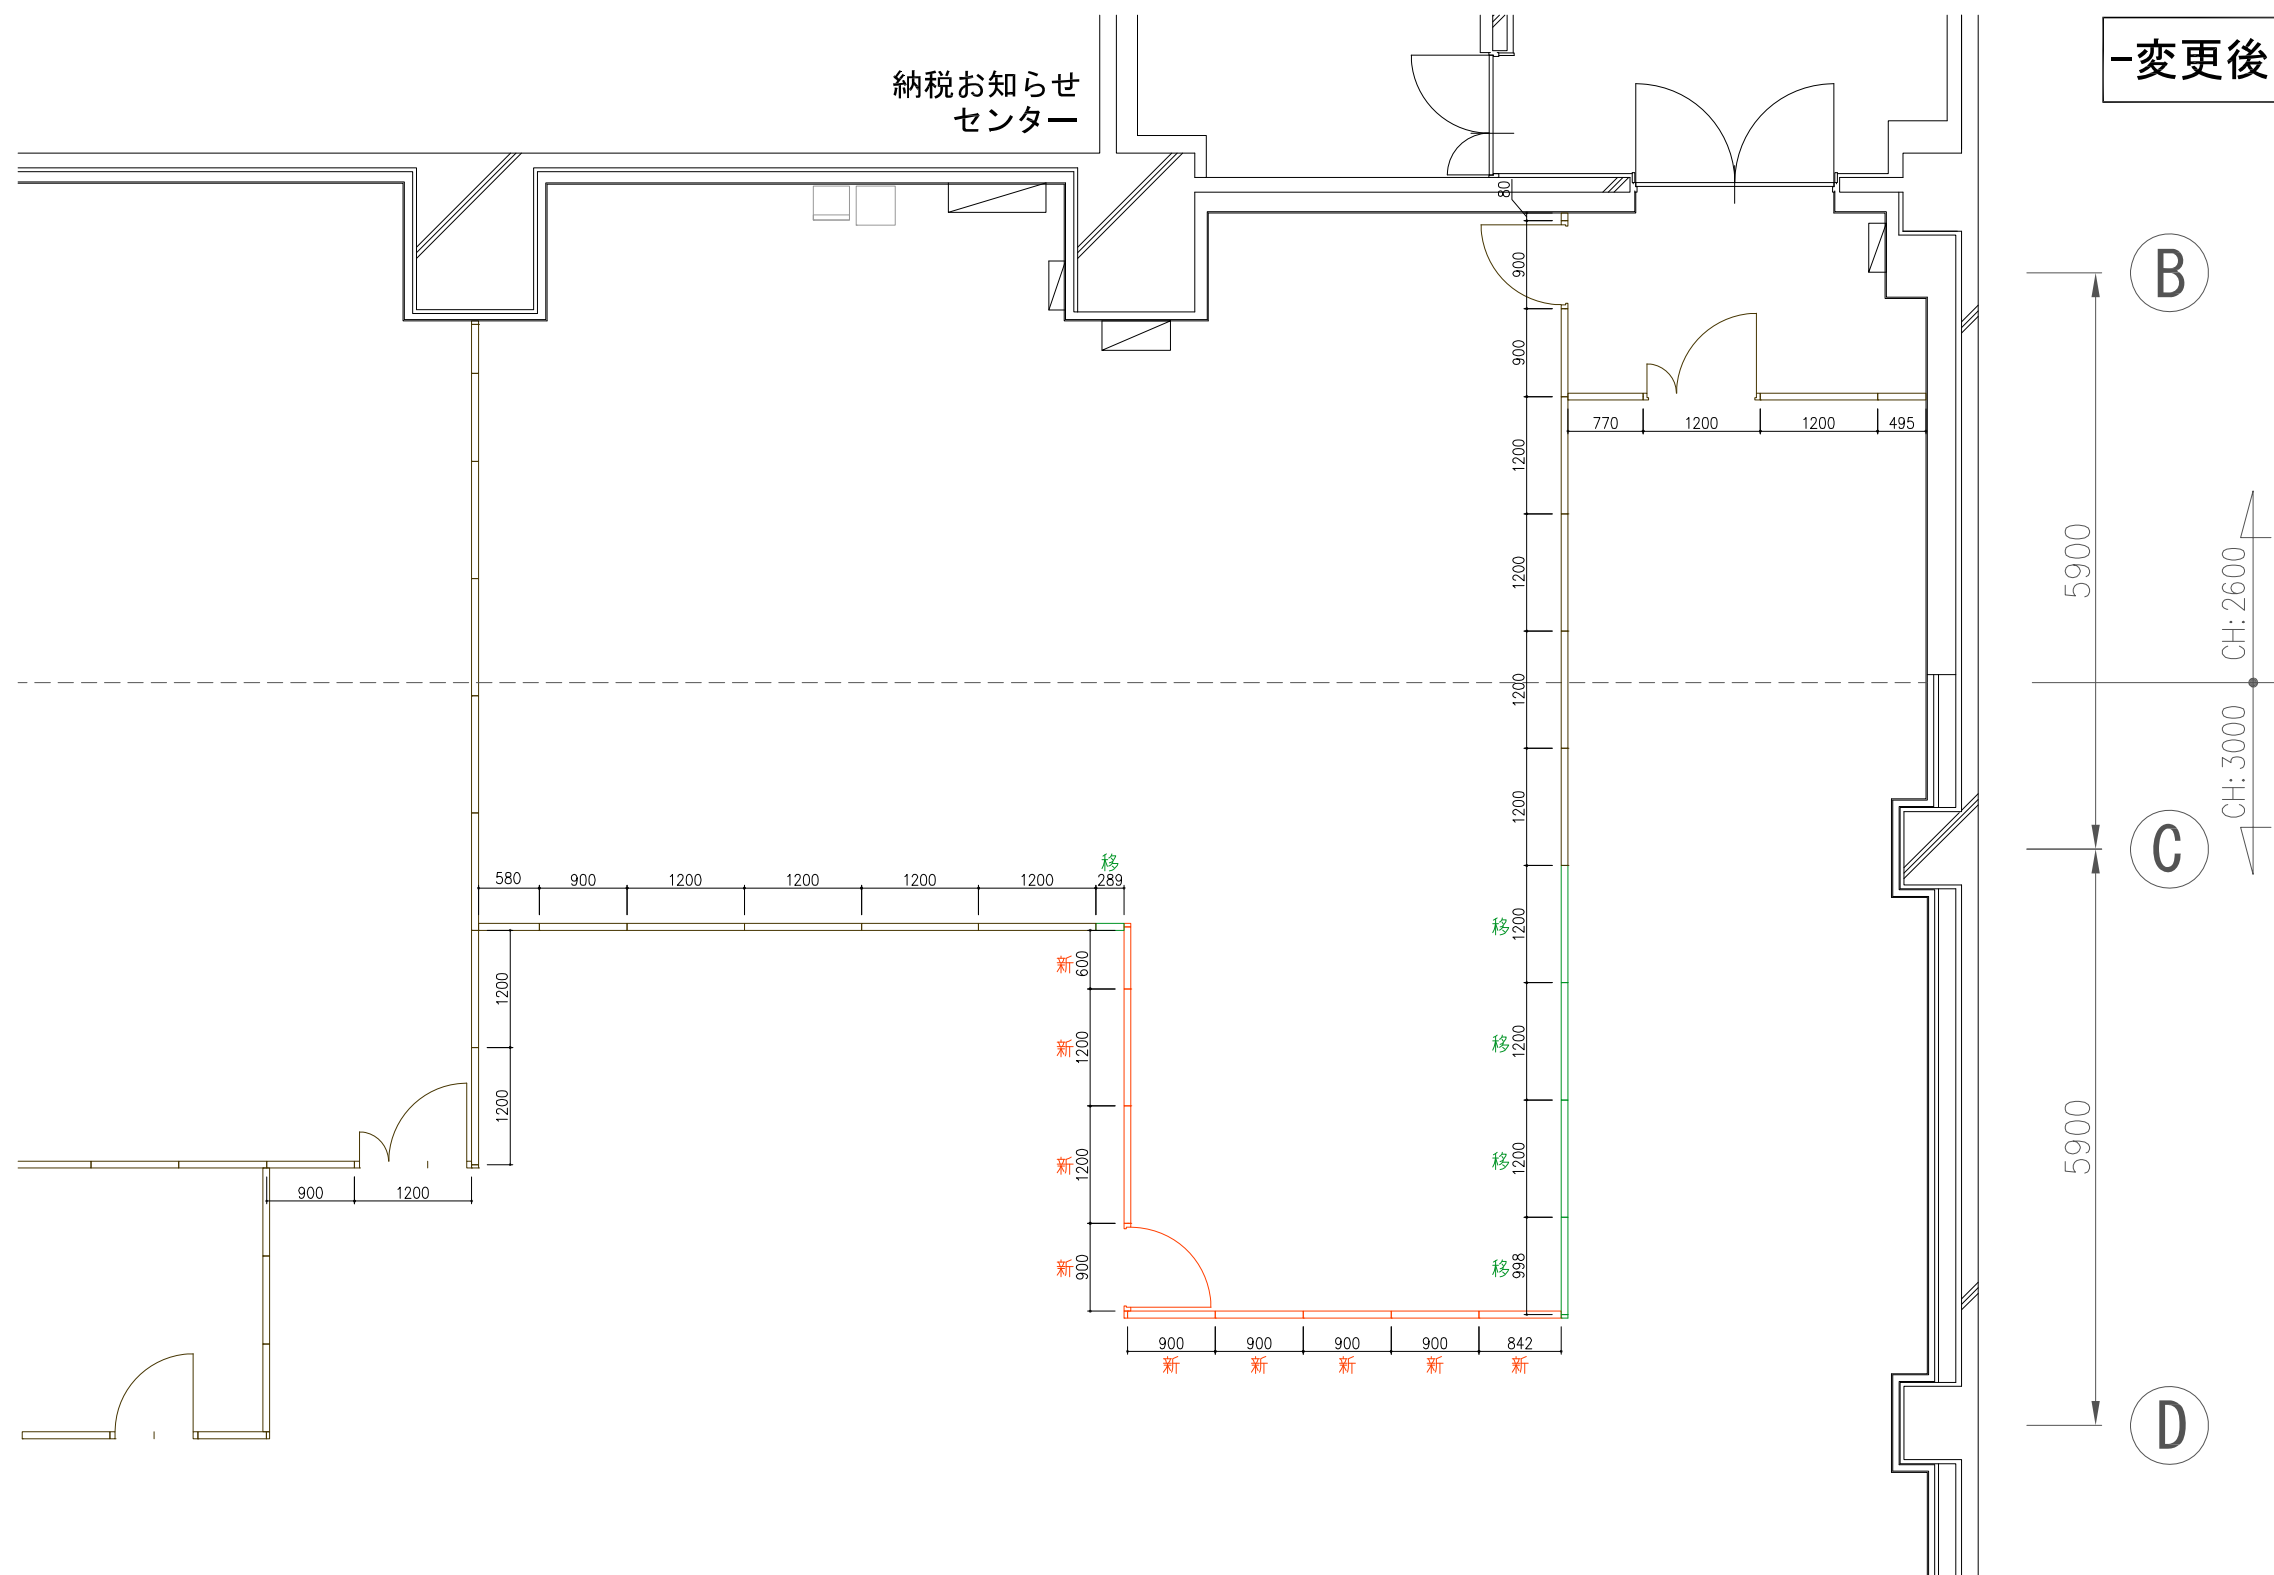

SV室

札幌市 西部市税事務所
納税お知らせセンター

DATE : 2025. 03. 31 SCLE : 1/75 (A3)