



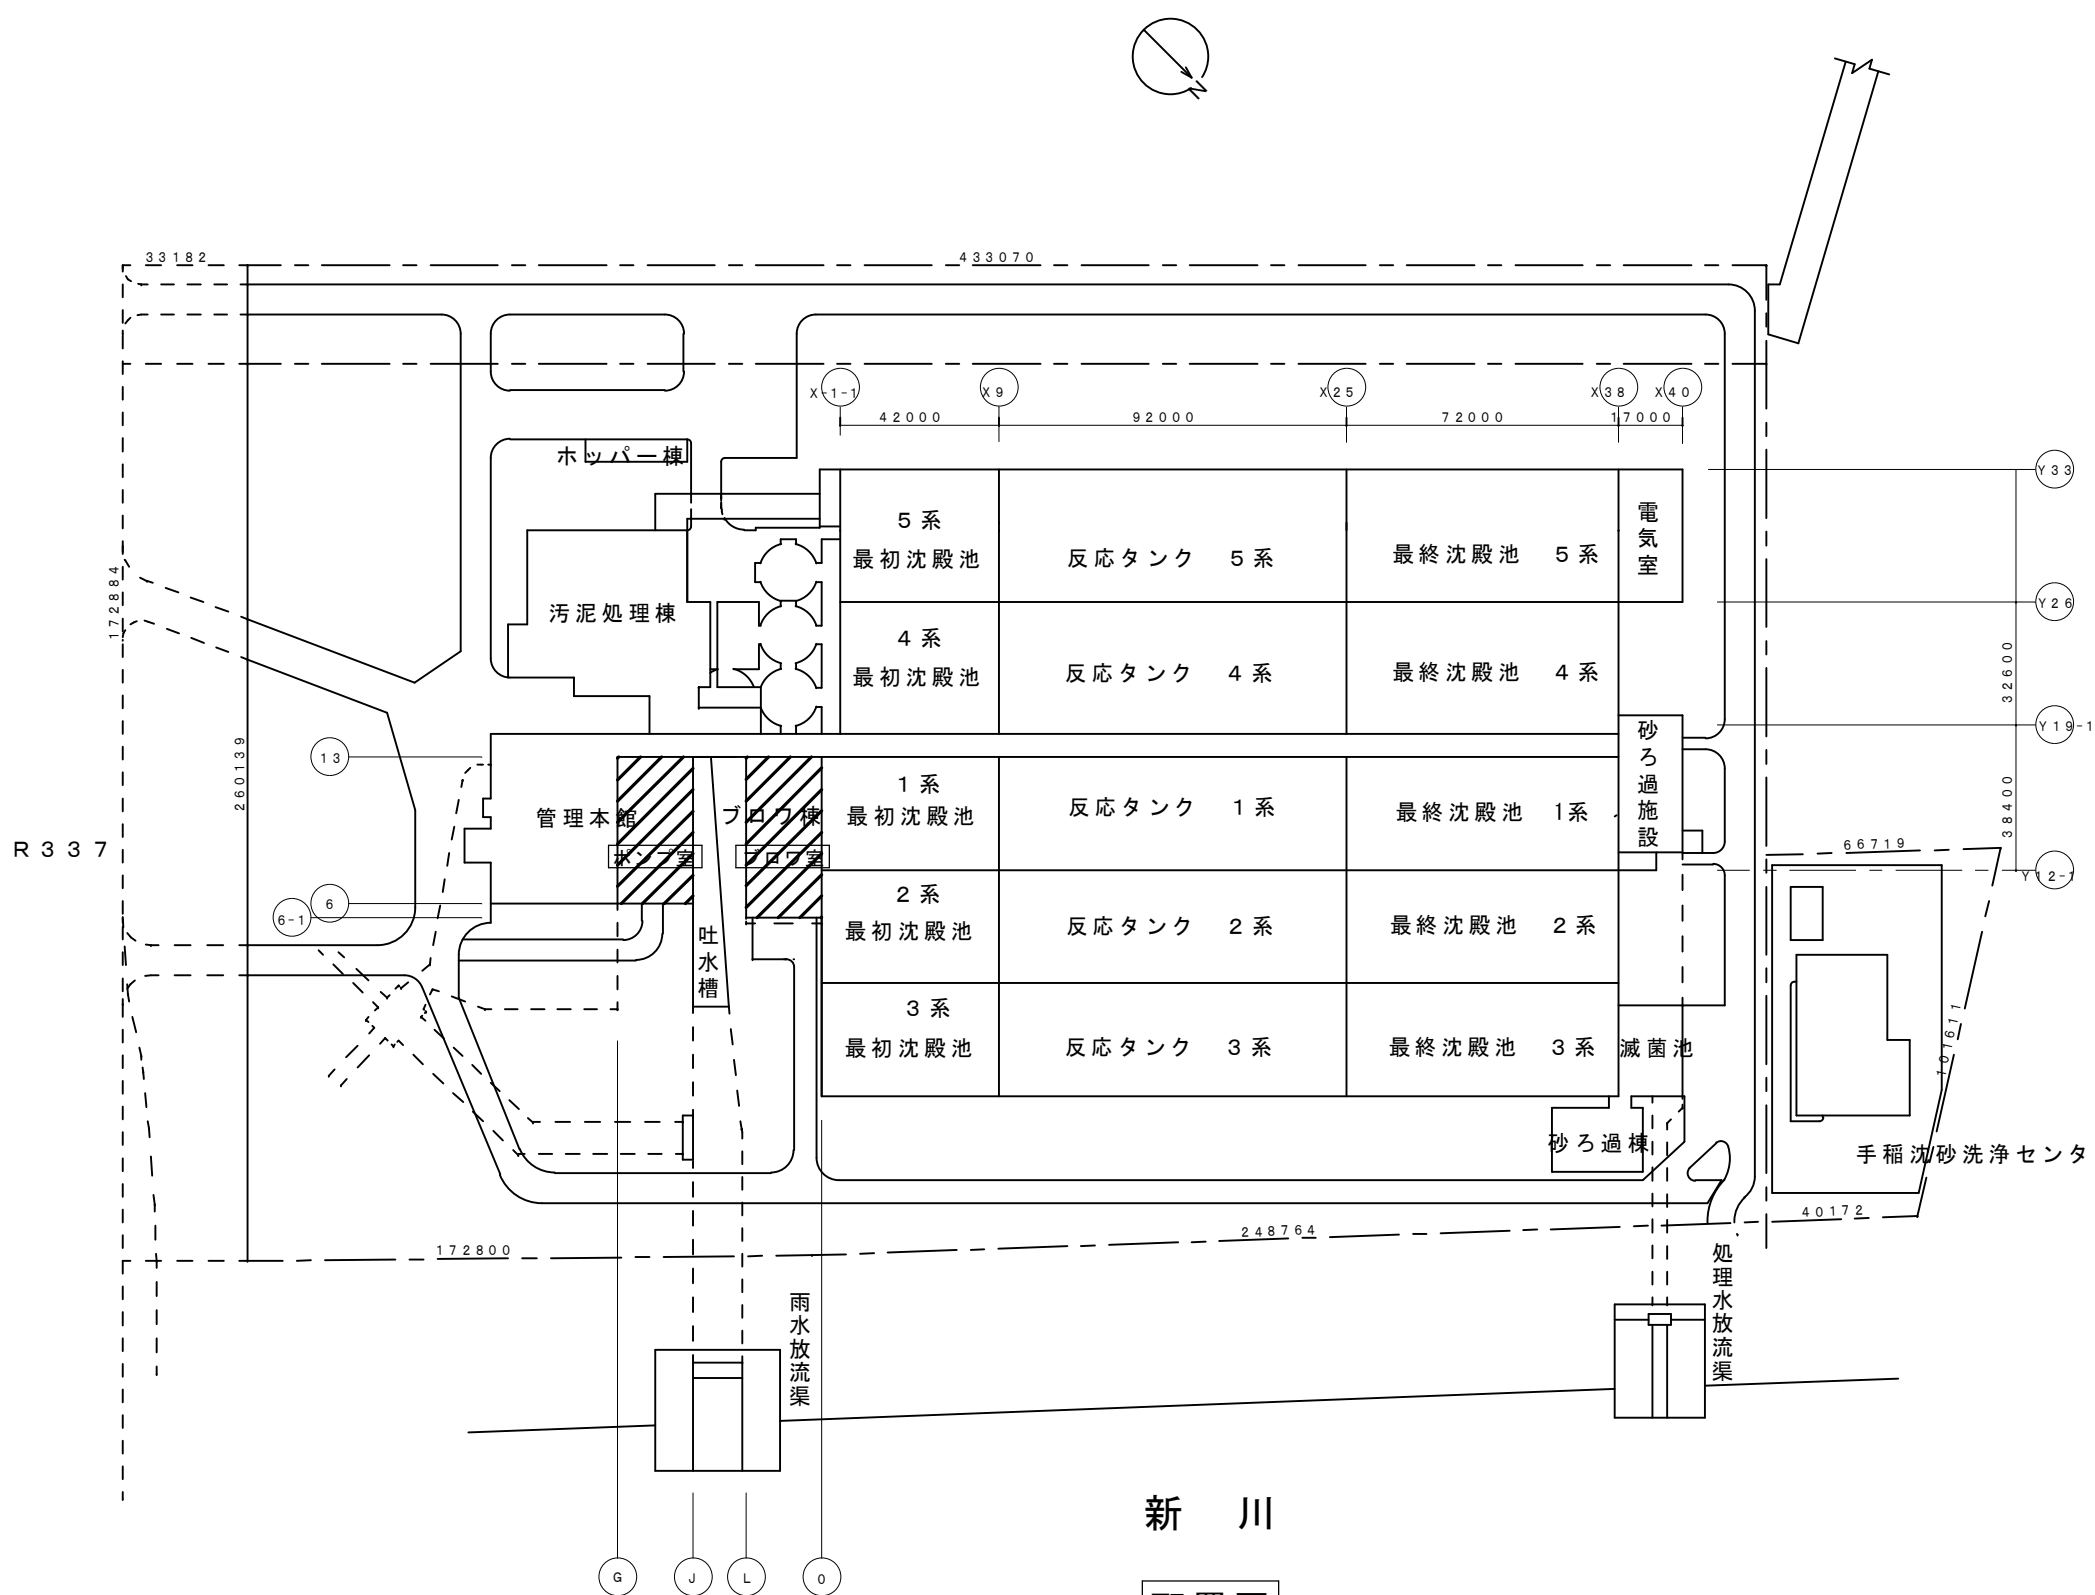

新 川

配置図

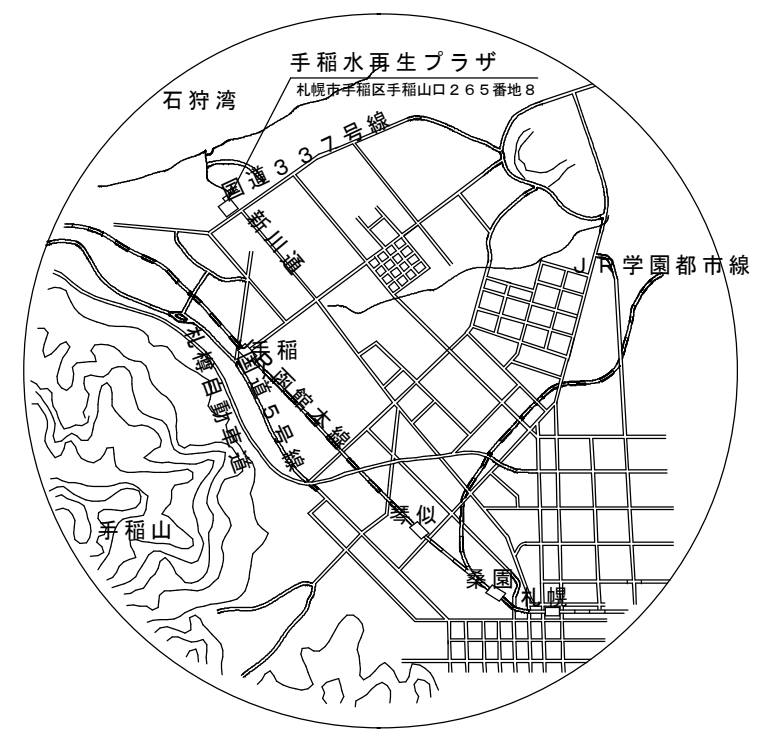


位置図

備考



1.  は今回の業務範囲を示す。

札幌市下水道河川局事業推進部				1 / 5
業務名	手稲水再生プラザほか 天井クレーン性能検査整備業務			
図面名	手稲水再生プラザ 位置図・配置図			
センター所長	係長	設計主任	製図	
				Scale No Scale
				令和6年5月



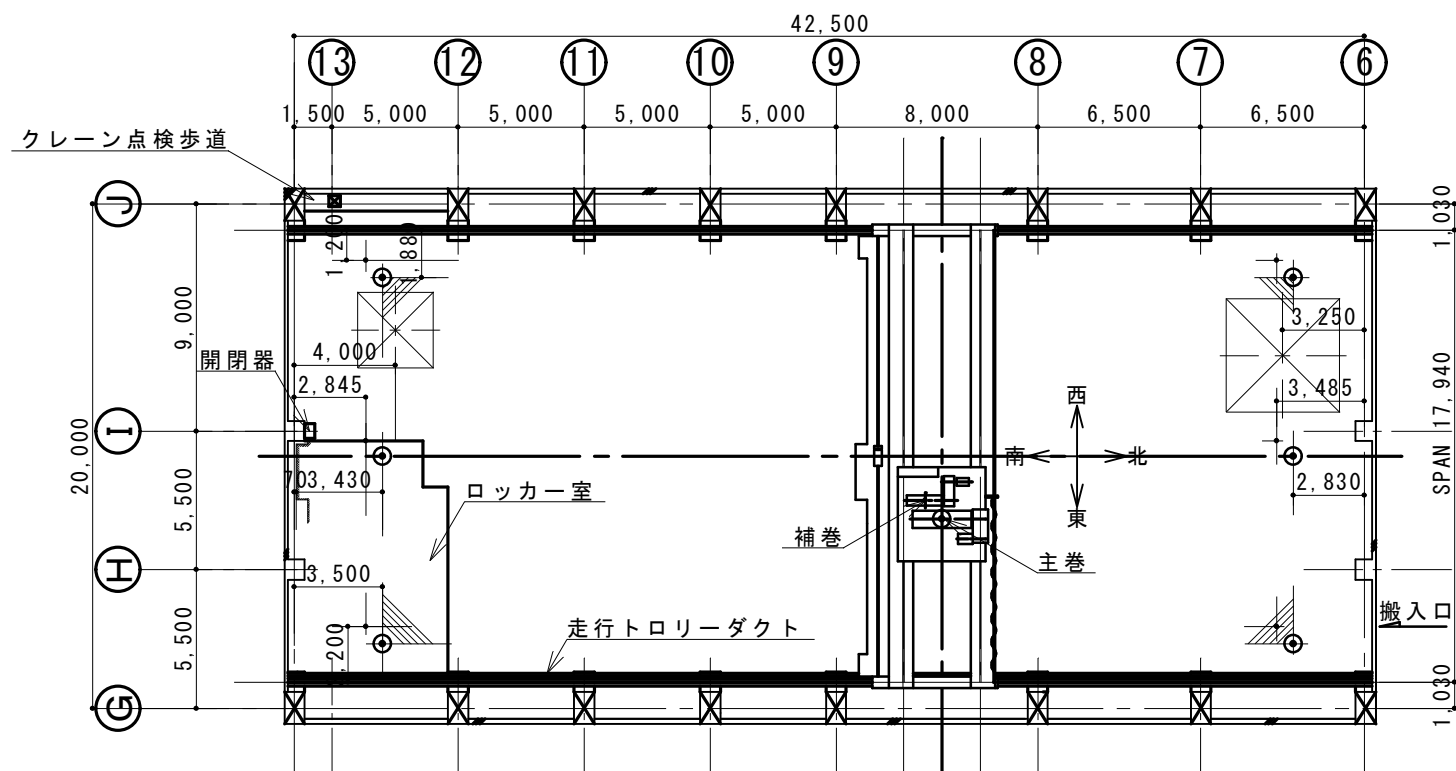


手稲水再生プラザ
ポンプ室天井クレーン仕様

定格荷重	主巻：40ton 補巻：10ton	
スパン	17.94m	
揚程	17.54m	17.54m
走行距離	42.5m	
走行レール	30kg/m	
電源	AC400V 50Hz	
鋼索	14～18φ	4～16φ
巻上速度	主：1.4m/min	補：4m/min
巻上電動機	13kw 25%ED	13kw 25%ED
横行速度	10m/min	
横行電動機	2.2kw 25%ED	
走行速度	20m/min	
走行電動機	5.5kw 25%ED	
操作方式	床上押釦操作	
塗装色	本体マンセル 10B 7/6 フック・ロック 黄色シトラ 電気品 5B 5/1.5	

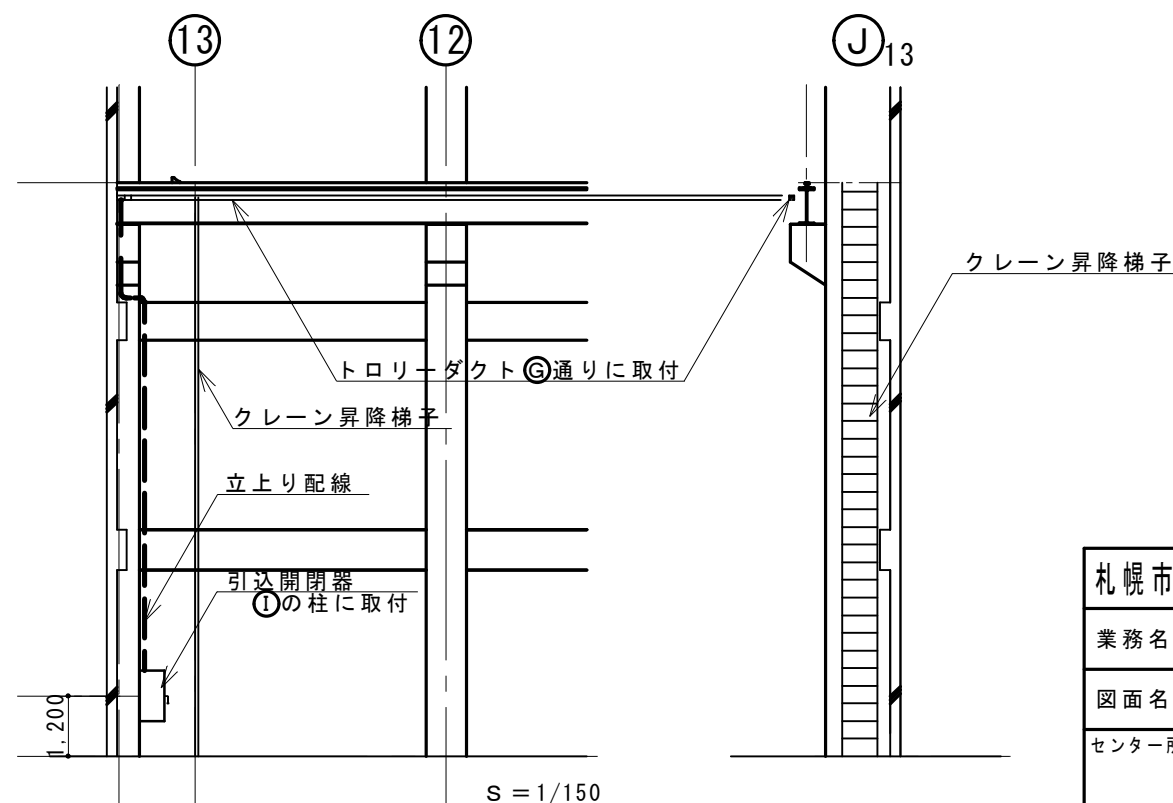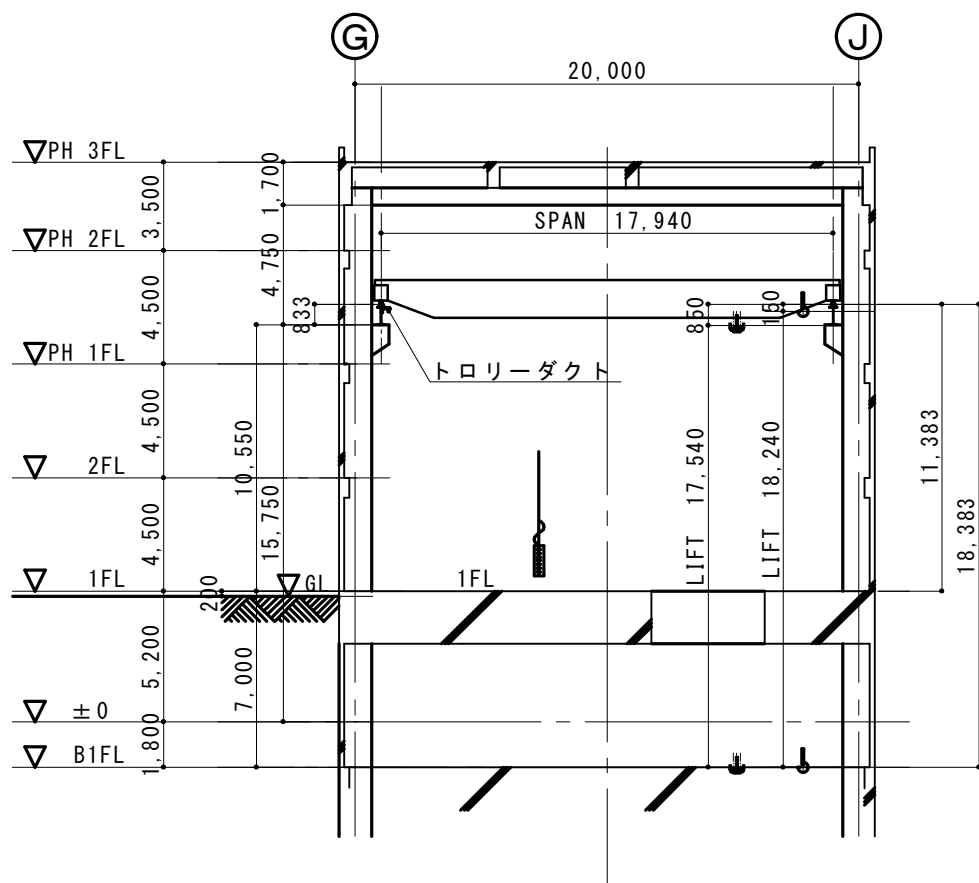


札幌市下水道河川局事業推進部		2 / 5
業務名	手稲水再生プラザほか 天井クレーン性能検査整備業務	
図面名	ポンプ室天井クレーン据付図	
センター所長	係長	設計主任
		製図
		Scale No Scale
		令和6年5月

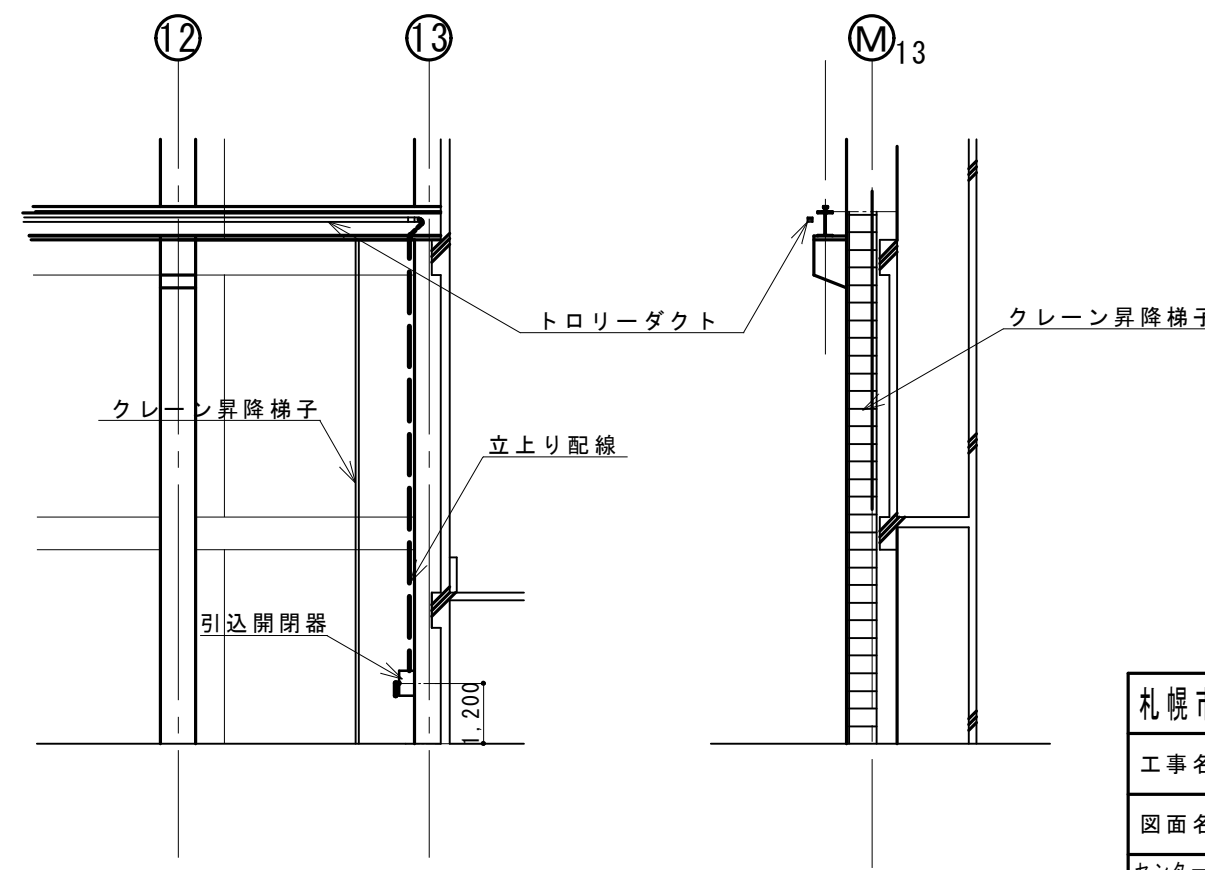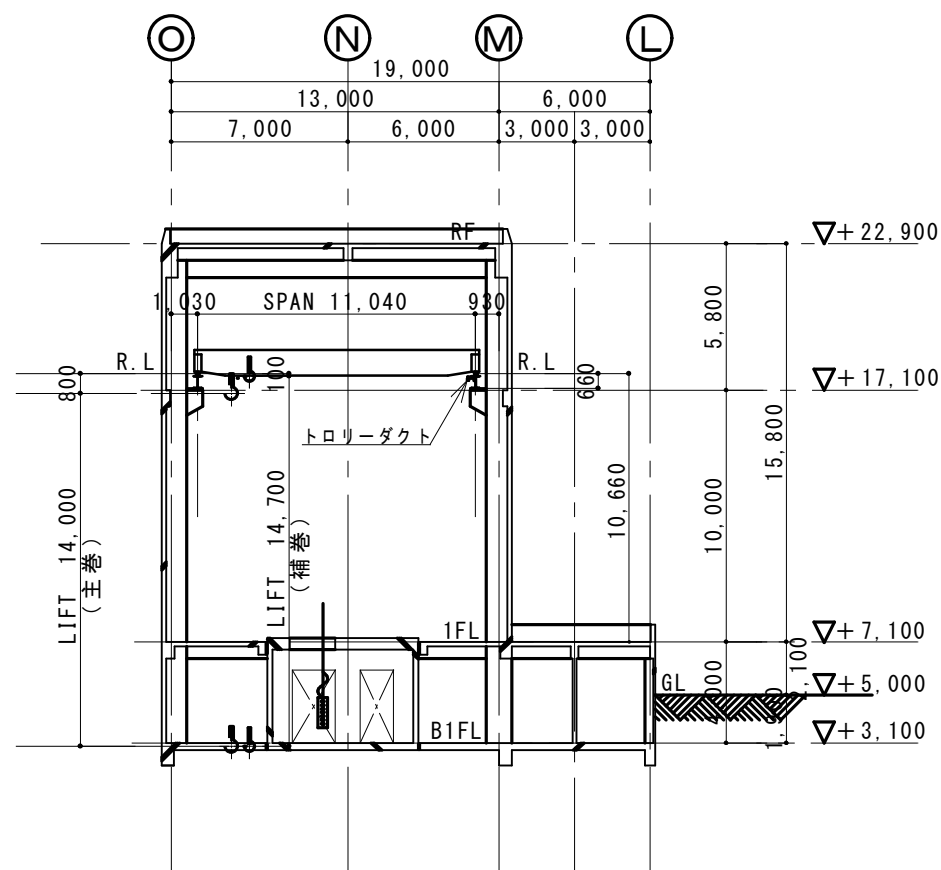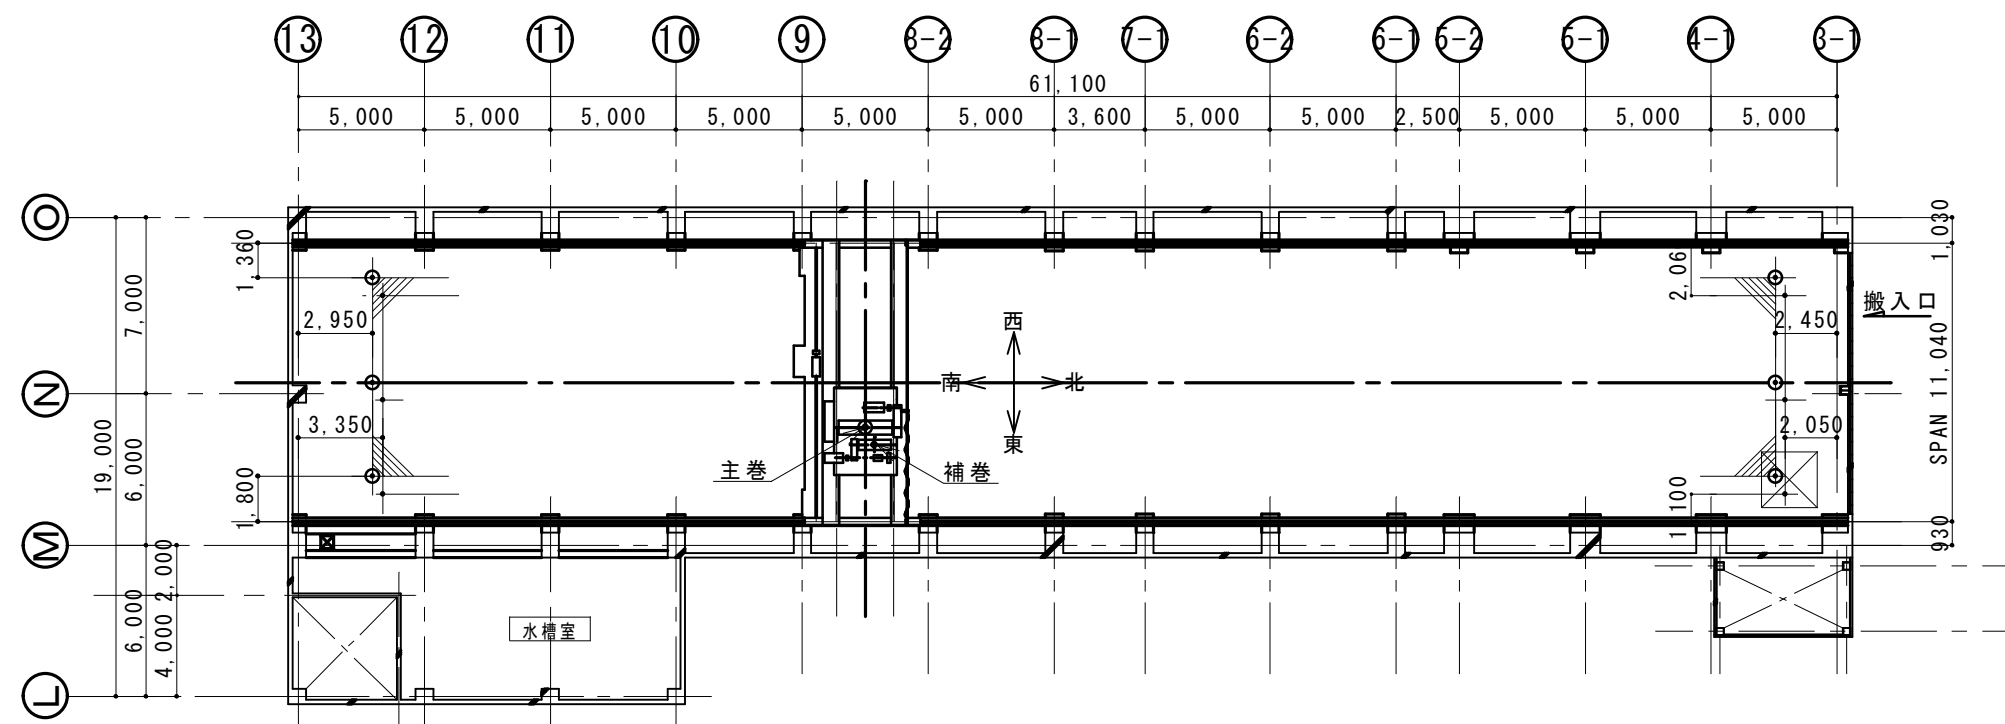

手稲水再生プラザ
ブロワ室天井クレーン仕様

定格荷重	主巻：30ton	補巻：5ton
スパン	11.04m	
揚程	14.0m	14.7m
走行距離	30.0m	
走行レール	30kg/m	
電源	AC400V 50Hz	
鋼索	8～20φ	4～12.5φ
巻上速度	主：1.8m/min	補：6m/min
巻上電動機	13kw 25%ED	8.5kw 25%ED
横行速度	10m/min	
横行電動機	2.2kw 25%ED	
走行速度	20m/min	
走行電動機	5.5kw 25%ED	
操作方式	床上押釦操作	
塗装色	本体マニール 10B 7/6 フック・ロック 黄色シムラ 電気品 5B 5/1.5	

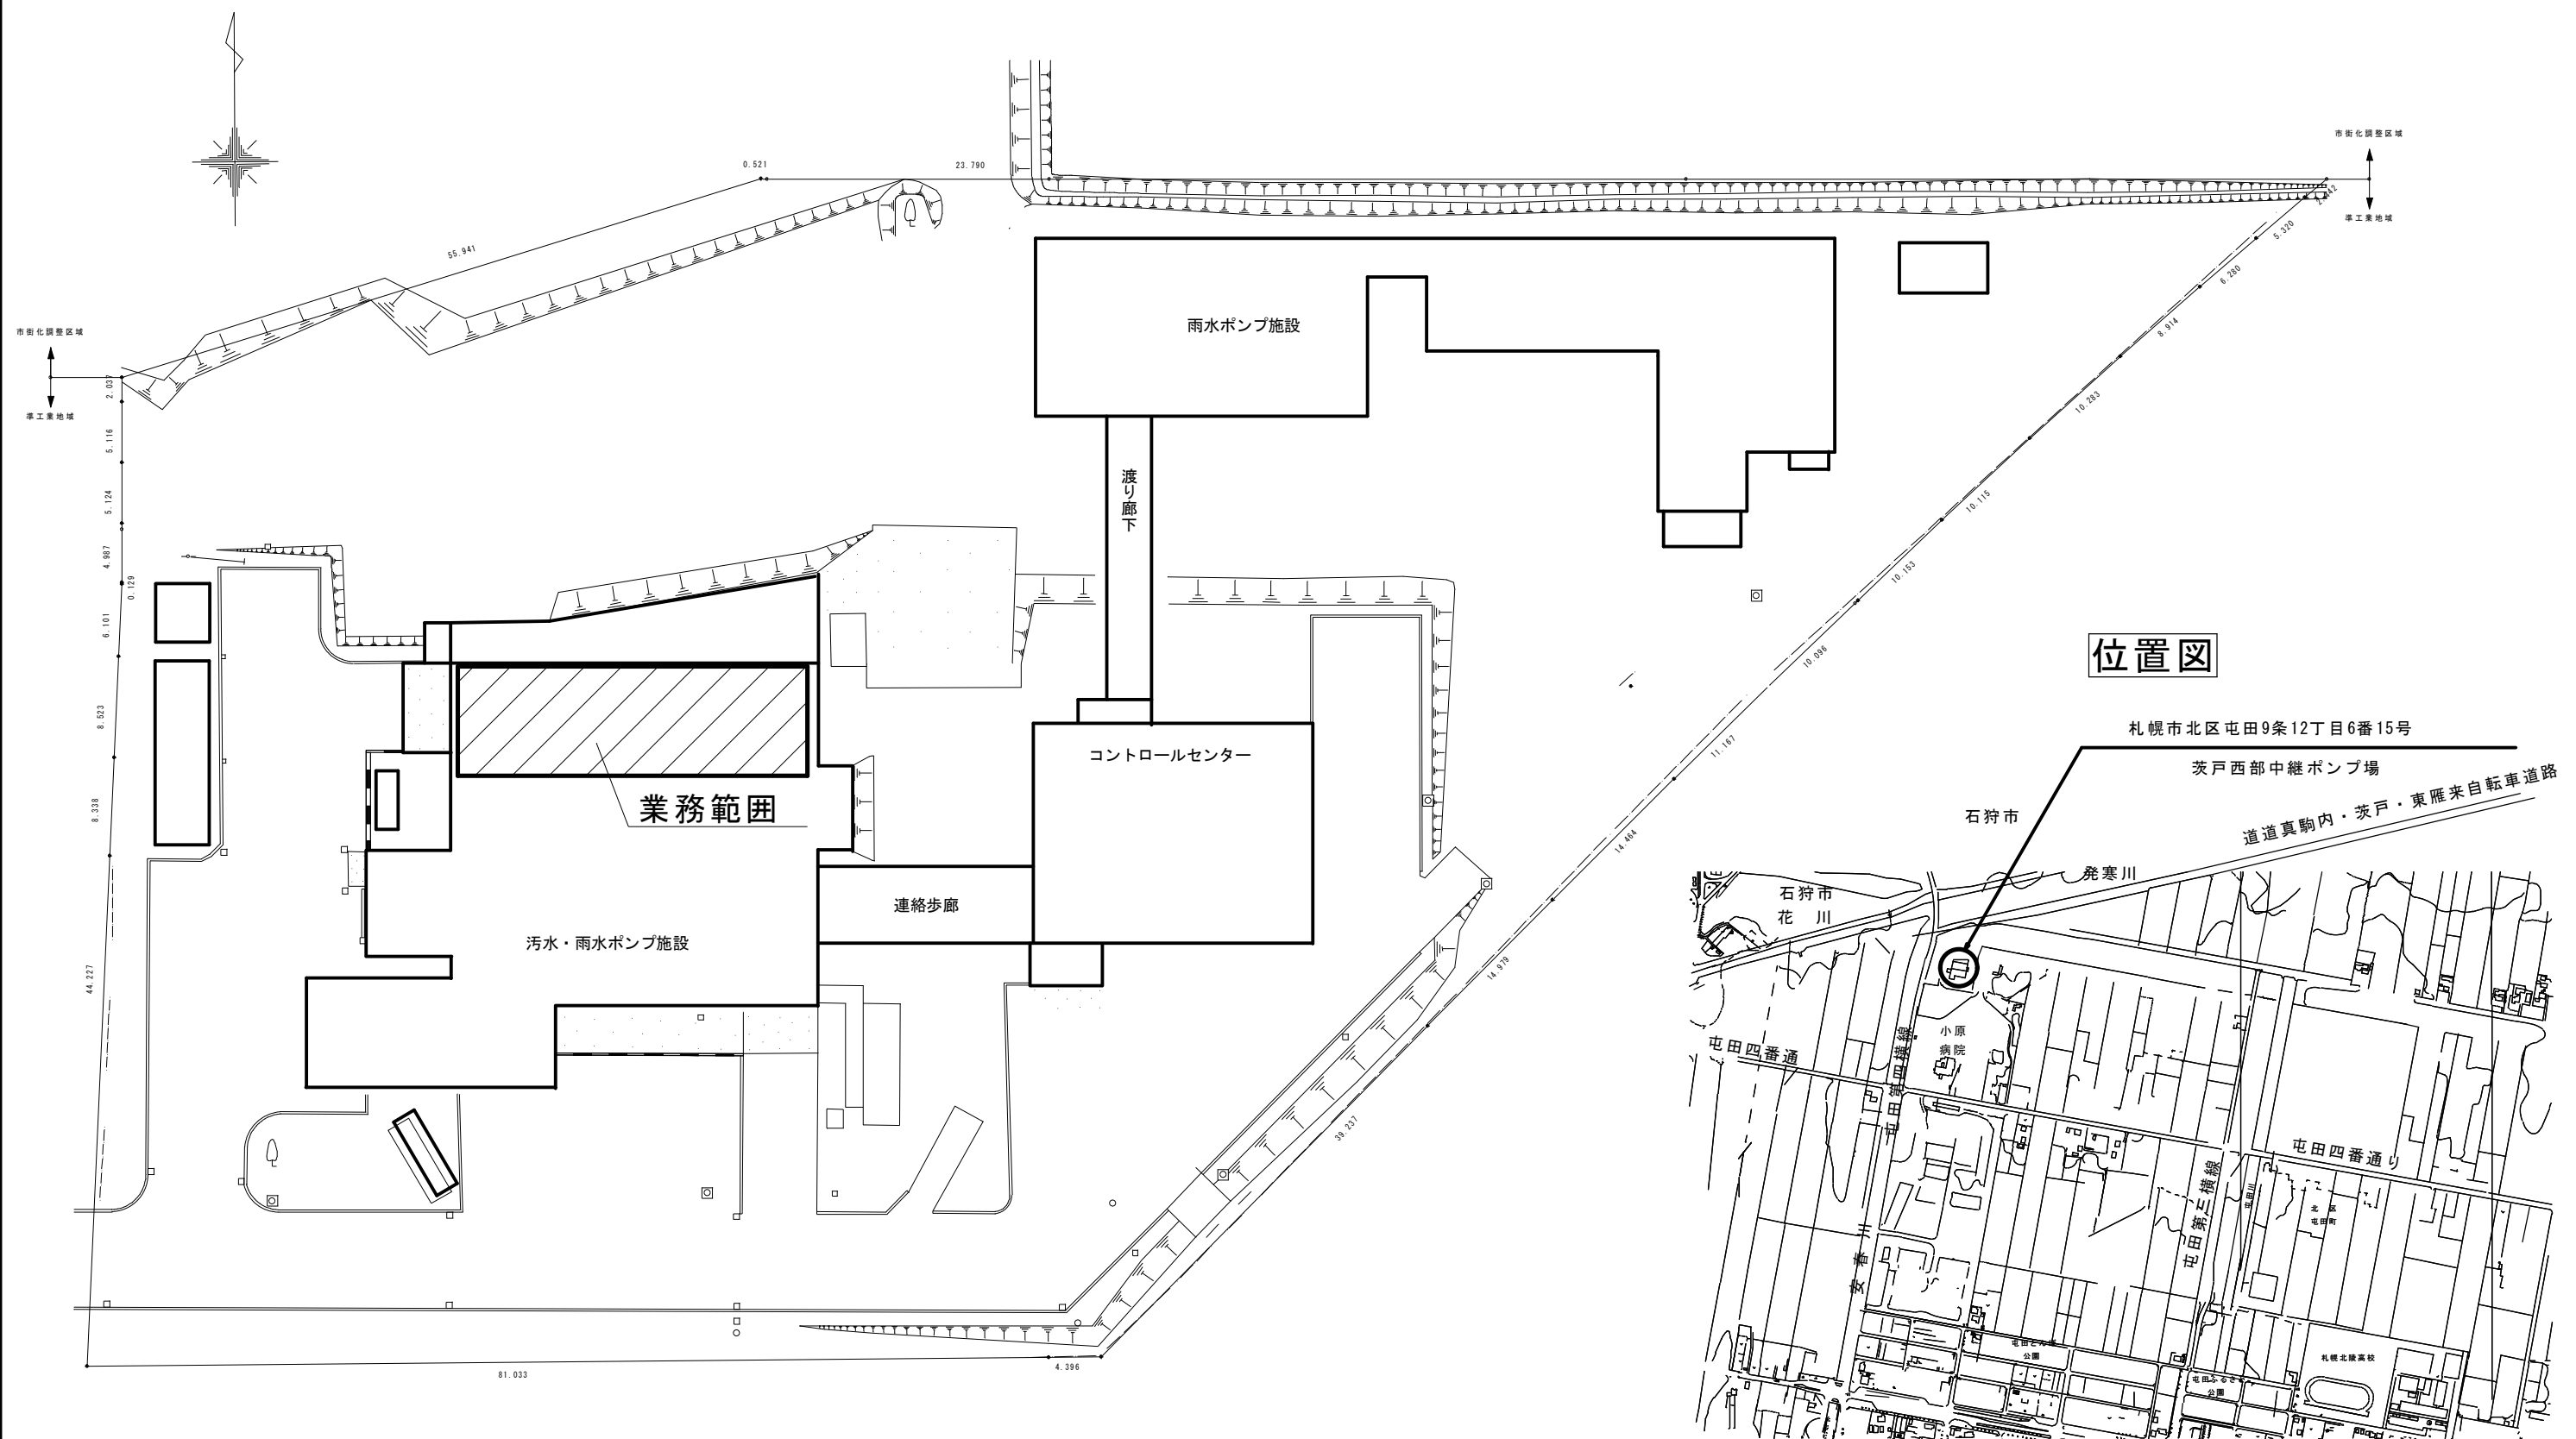

配置図

位置図

札幌市北区屯田9条12丁目6番15号

茨戸西部中継ポンプ場

西部中継ポンプ場
道道真駒内・茨戸・東雁来自転車道路

石狩市

川寒発

石狩市

花 川

屯田四番通

線

小

病


$$\frac{1}{\{$$

7

חנה

۵۲

11

7

札幌市下水道河川局事業推進部

工事名	手稲水再生プラザほか 天井クレーン性能検査整備業務
-----	------------------------------


図面名	茨戸西部中継ポンプ場 位置図・配置図
-----	-----------------------

センター所長 係長 設計主任 製図

$$\frac{4}{5}$$

scale
No Scale

令和6年5月

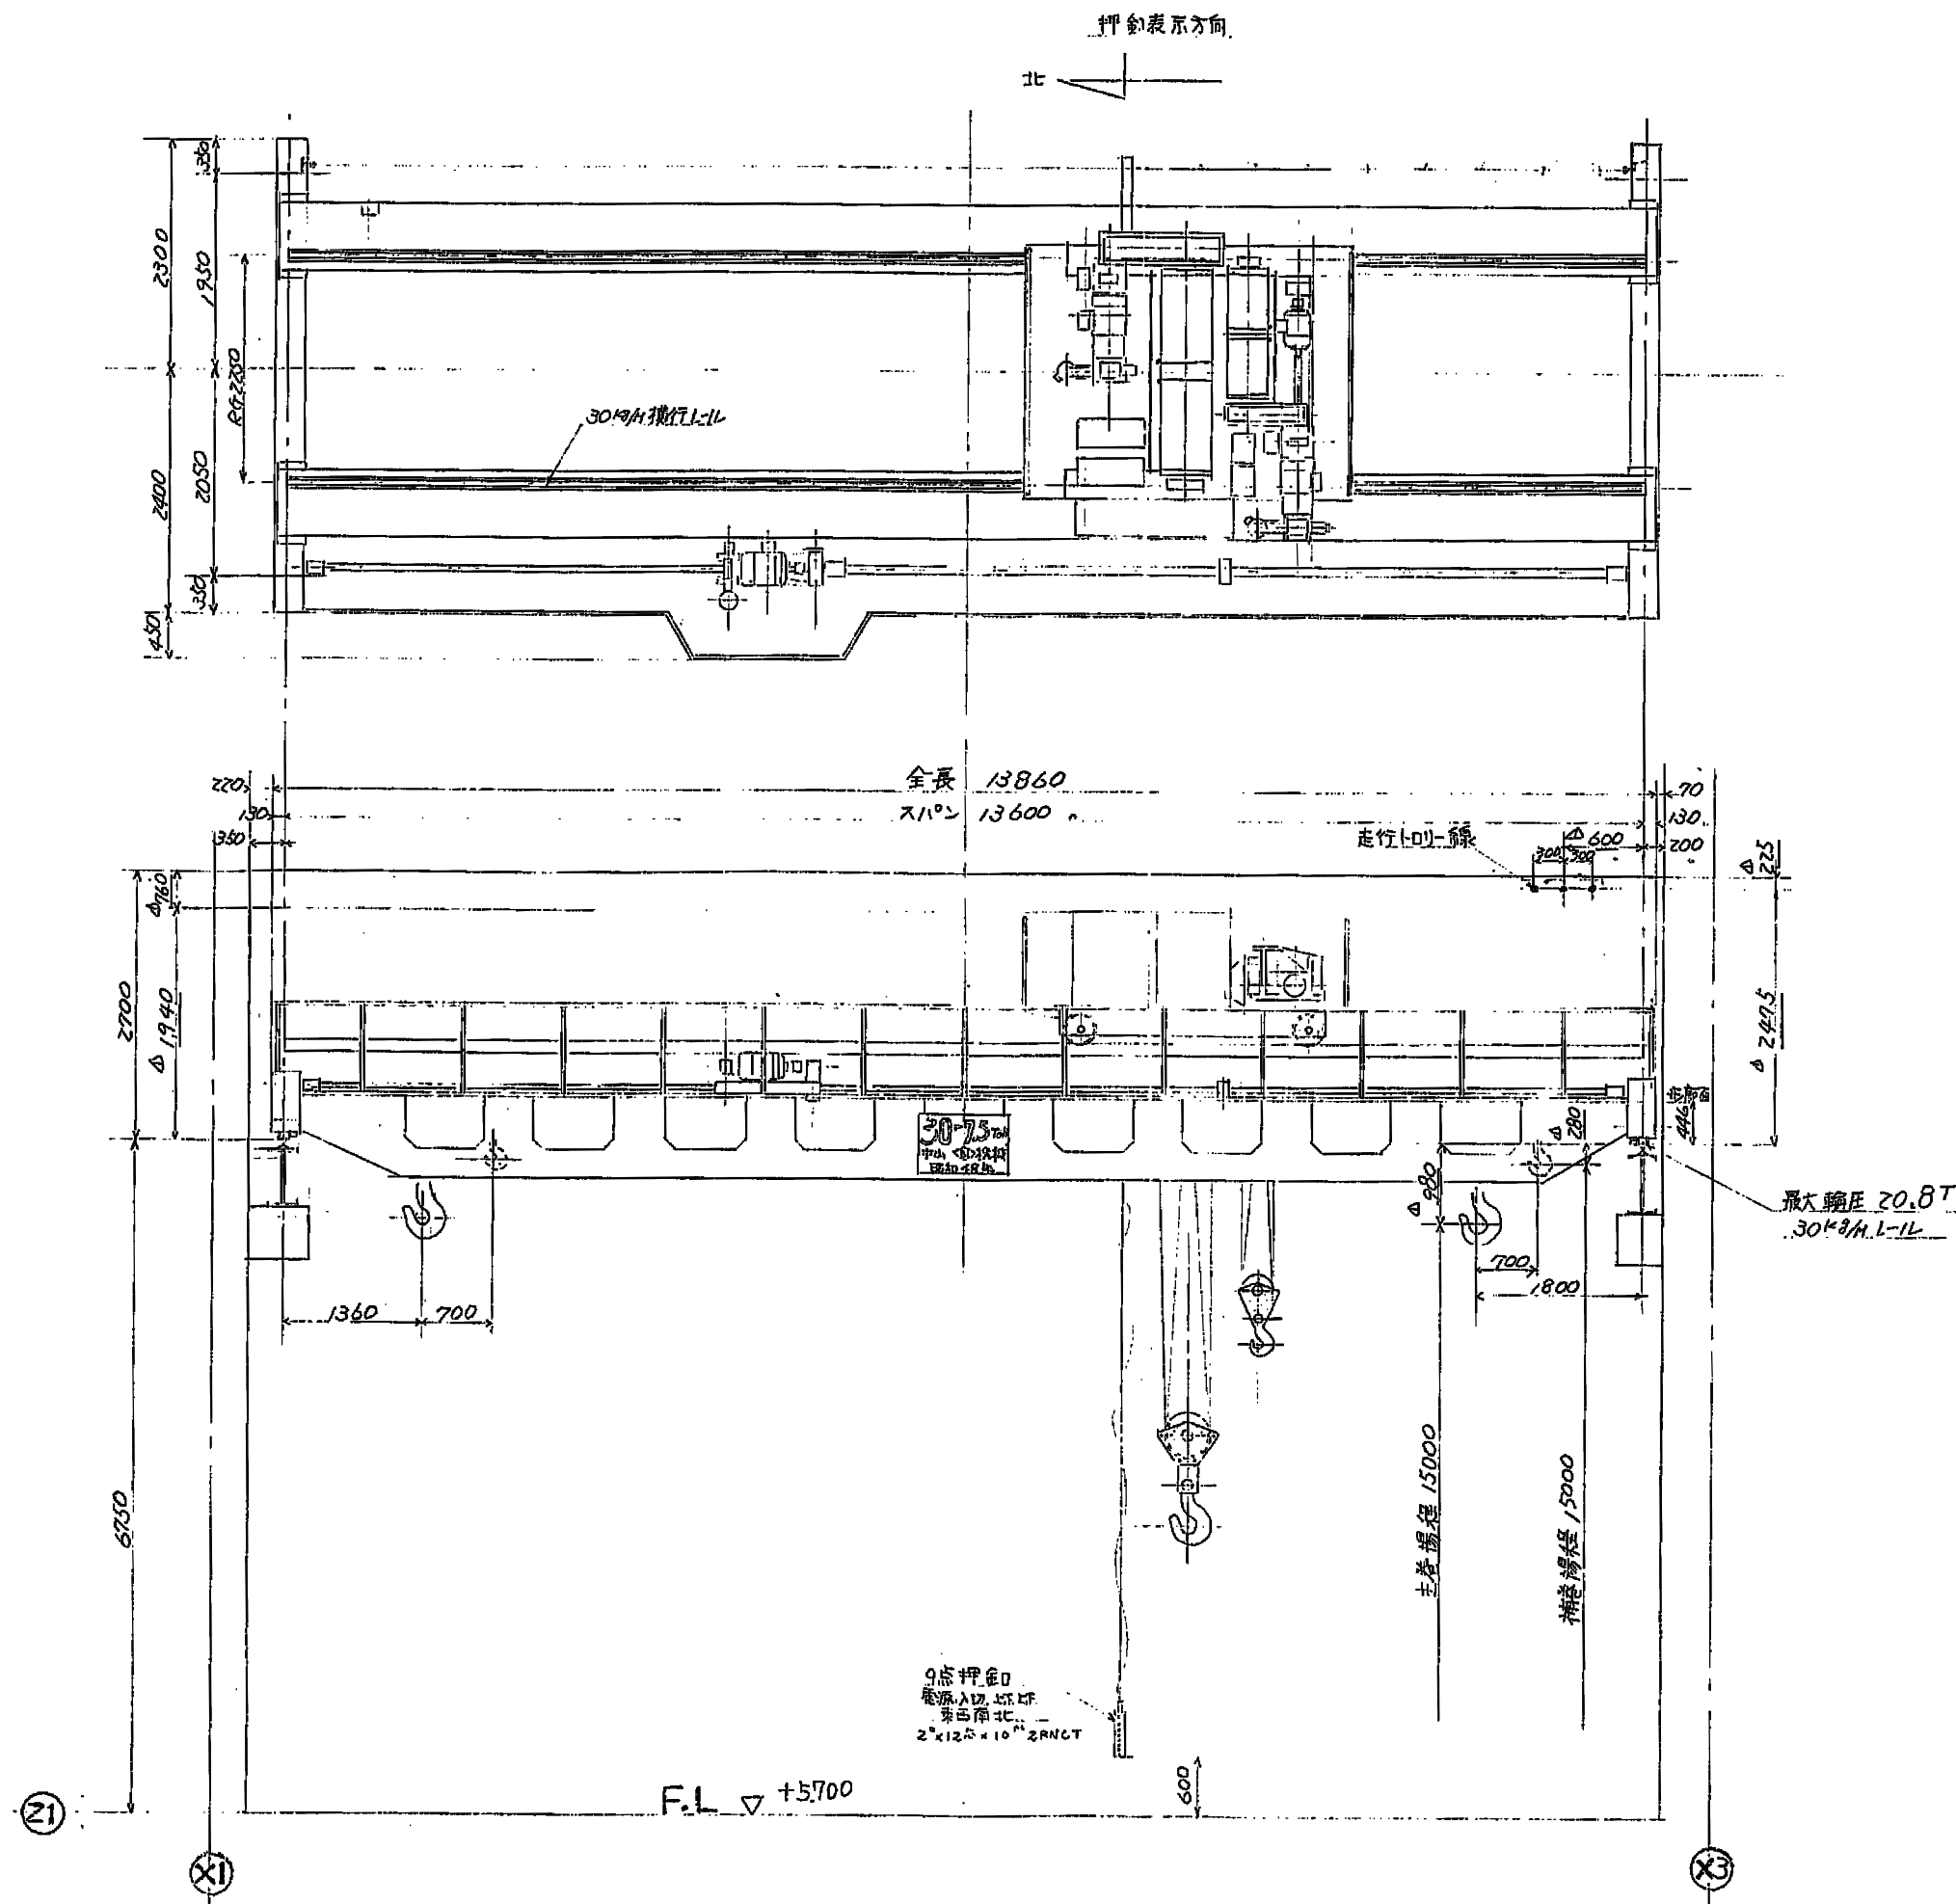

茨戸西部中継ポンプ場
ポンプ室天井クレーン仕様

定格荷重	主巻：30ton 補巻：7.5ton	
スパン	13.6m	
揚程	15.0m	15.0m
走行距離	29.4m	
走行レール	30kg/m	
電源	AC400V 50Hz	
鋼索	8~20φ	6~12.5φ
巻上速度	主：1.8m/min	補：6m/min
巻上電動機	13kw 25%ED	8.5kw 25%ED
横行速度	10m/min	
横行電動機	2.2kw 25%ED	
走行速度	20m/min	
走行電動機	5.5kw 25%ED	
操作方式	床上押釦操作	
塗装色		

札幌市下水道河川局事業推進部				5 5
工事名	手稲水再生プラザほか 天井クレーン性能検査整備業務			
図面名	ポンプ室天井クレーン据付図			
センター所長	係長	設計主任	製図	Scale No Scale
				令和6年5月