


2階平面図 (抜粋)

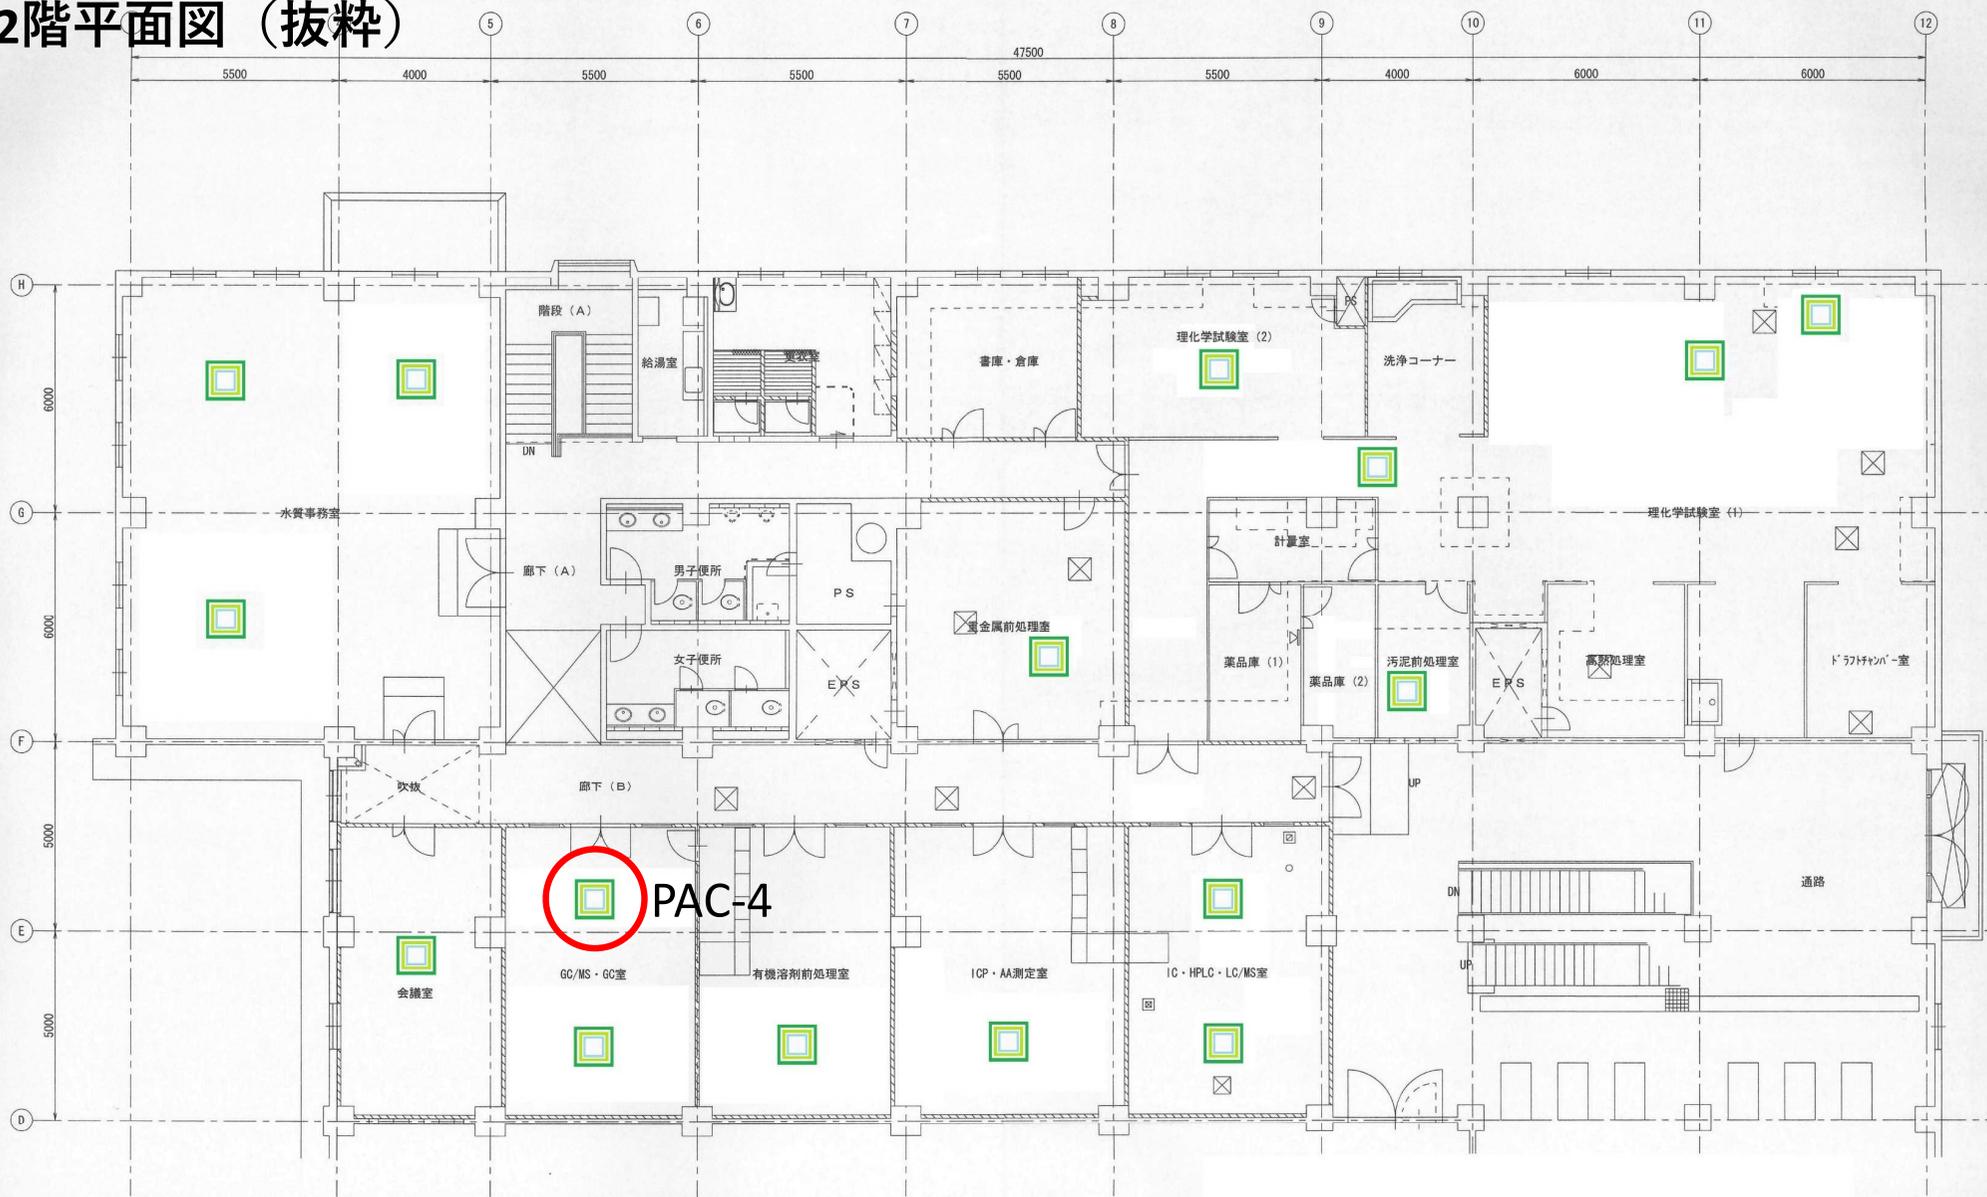

2階平面図 S=1:100

凡例 天井空調口

水質管理係

監督官	主任技術者	担当者	製 図	平成28年(2016年)6月 水質管理係作成	工 事 名	天井空調場所
					図 面 名	
						縮 尺

パッケージエアコン室内機 (PAC-4) 写真

