


手稻前田第2埋立施設概要図

国道337号


樽 川

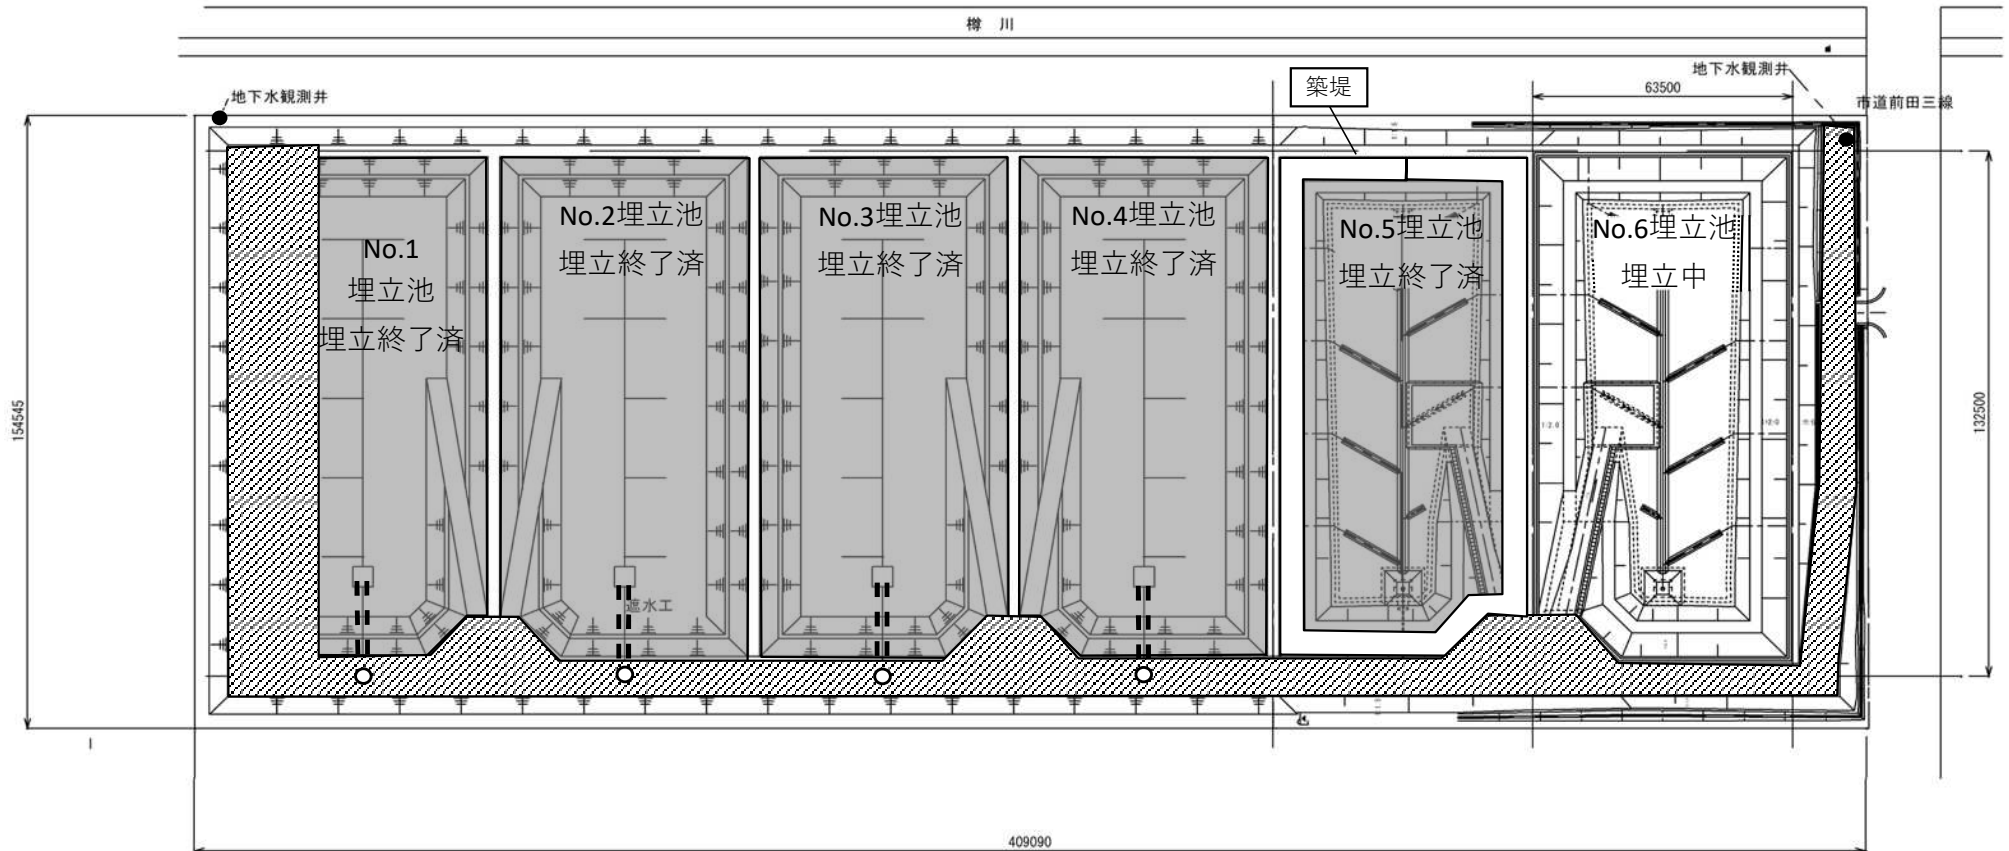


- 地下水観測井
- 浸出水汲み上げ用ピット
- ==== 浸出水排水管

除雪箇所


手稲前田埋立施設概要図

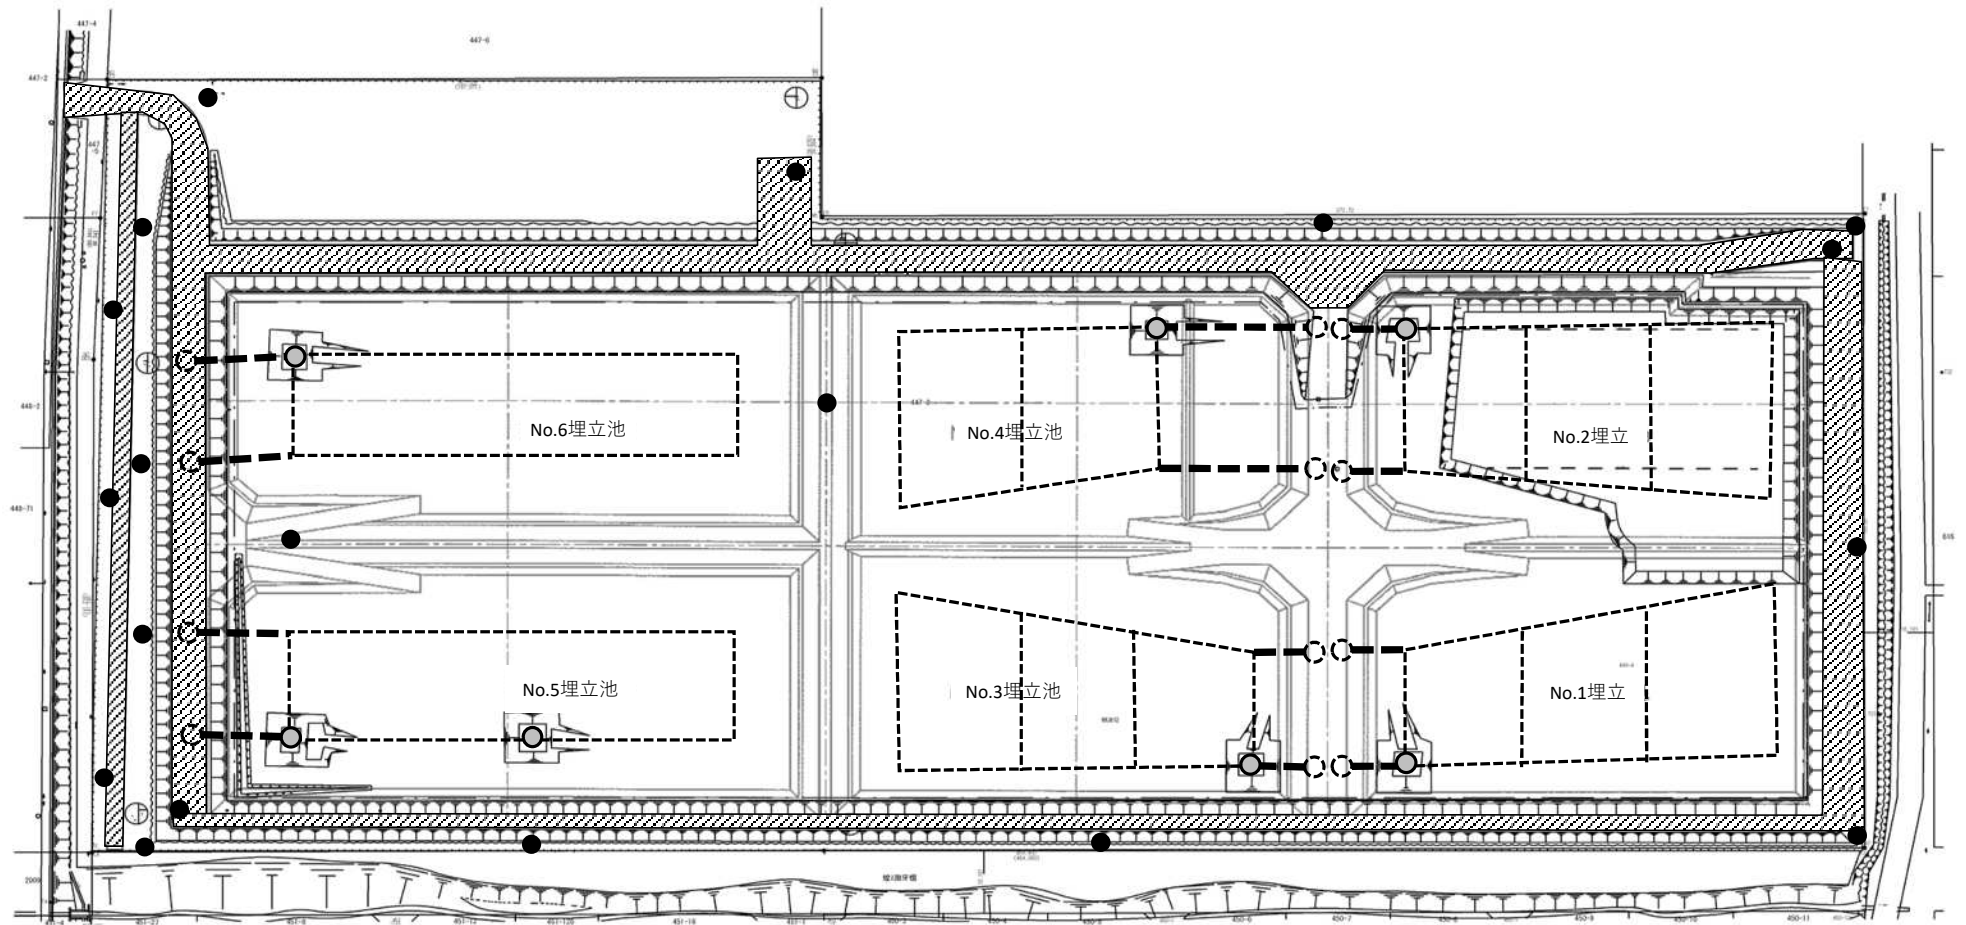

手稲山口埋立施設概要図

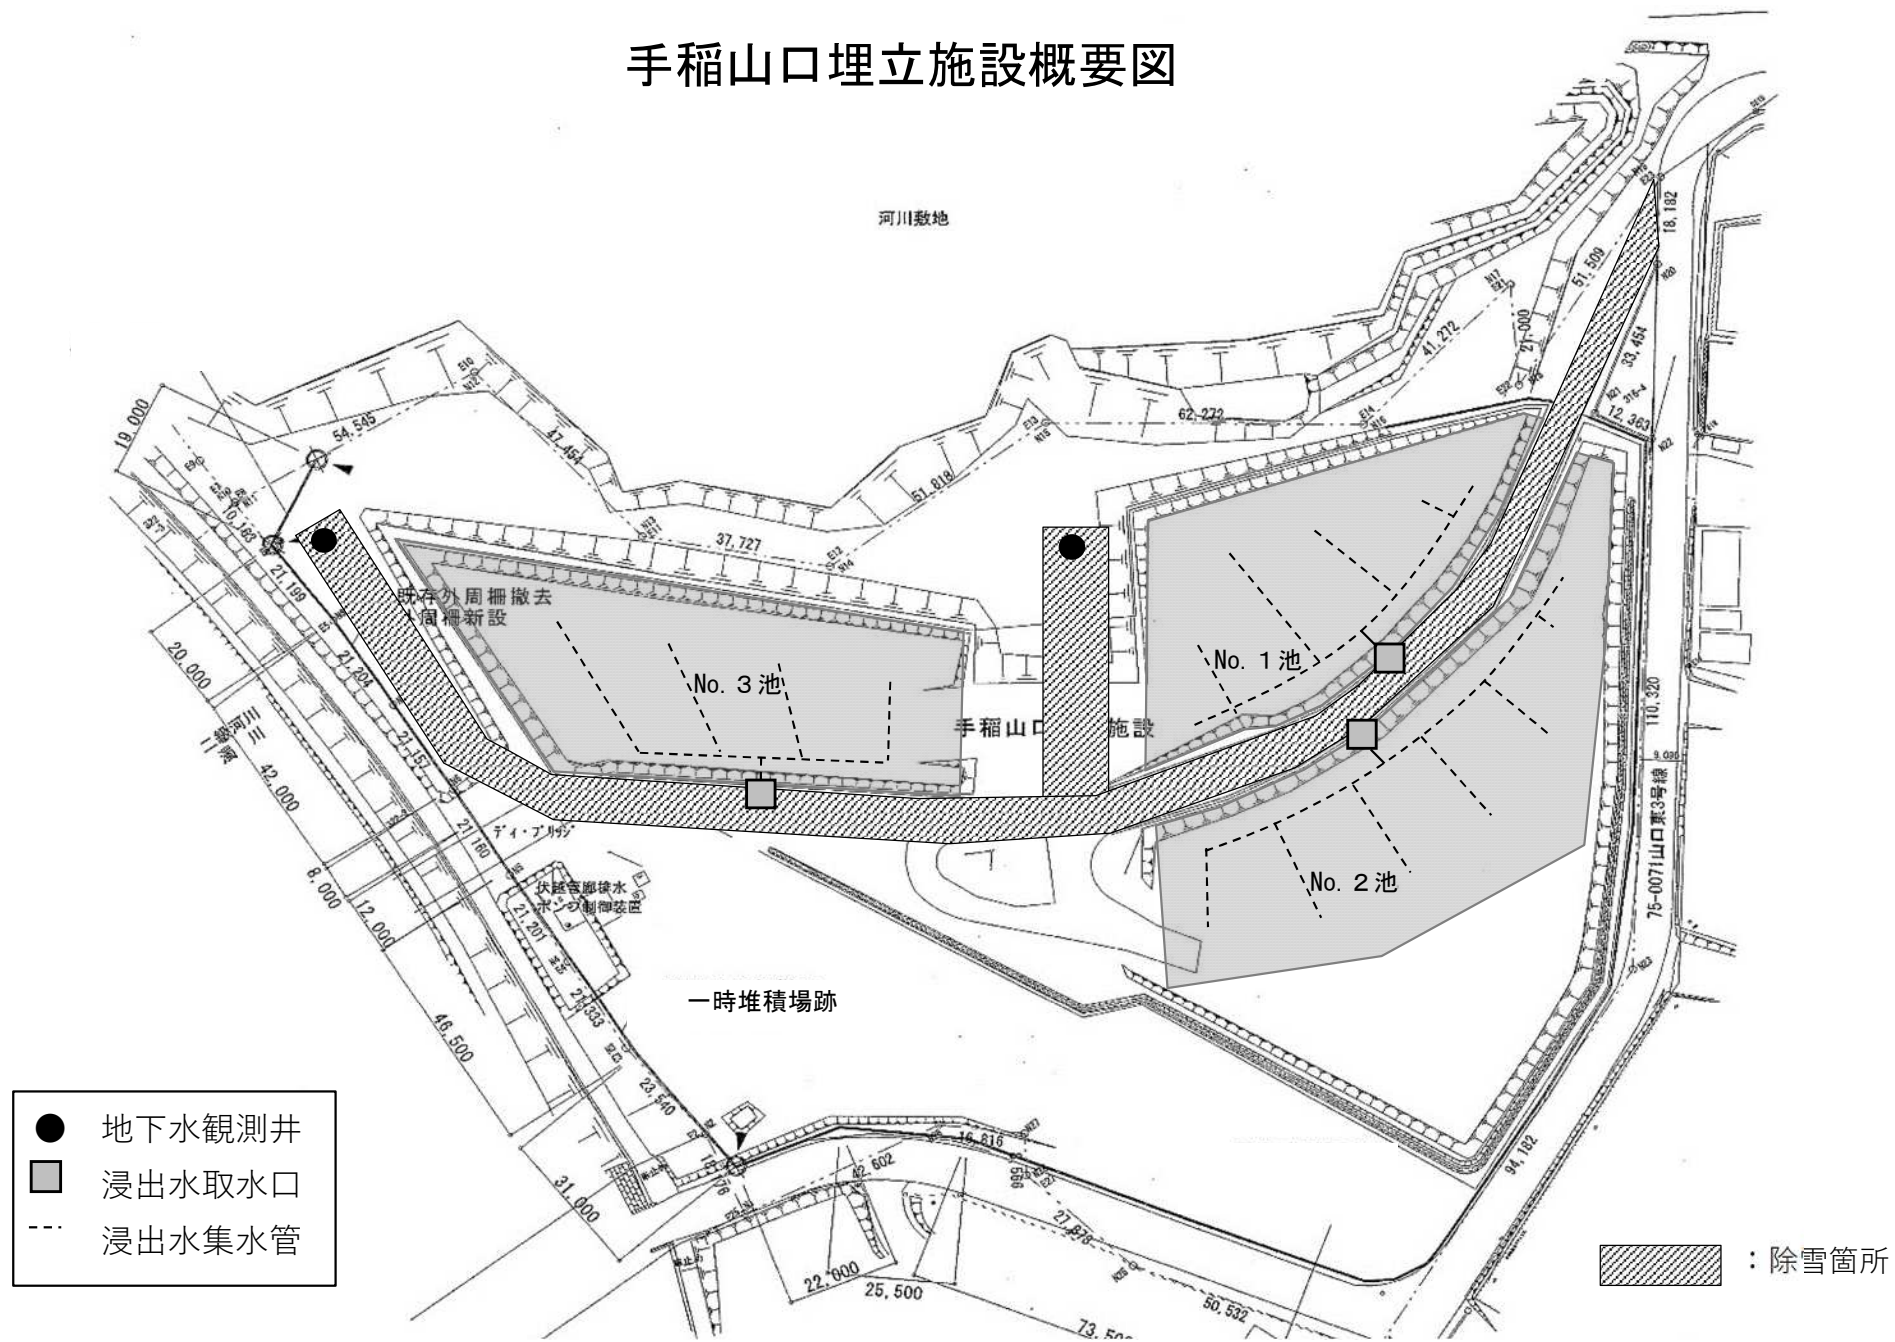

下水道再生土製造施設概要図

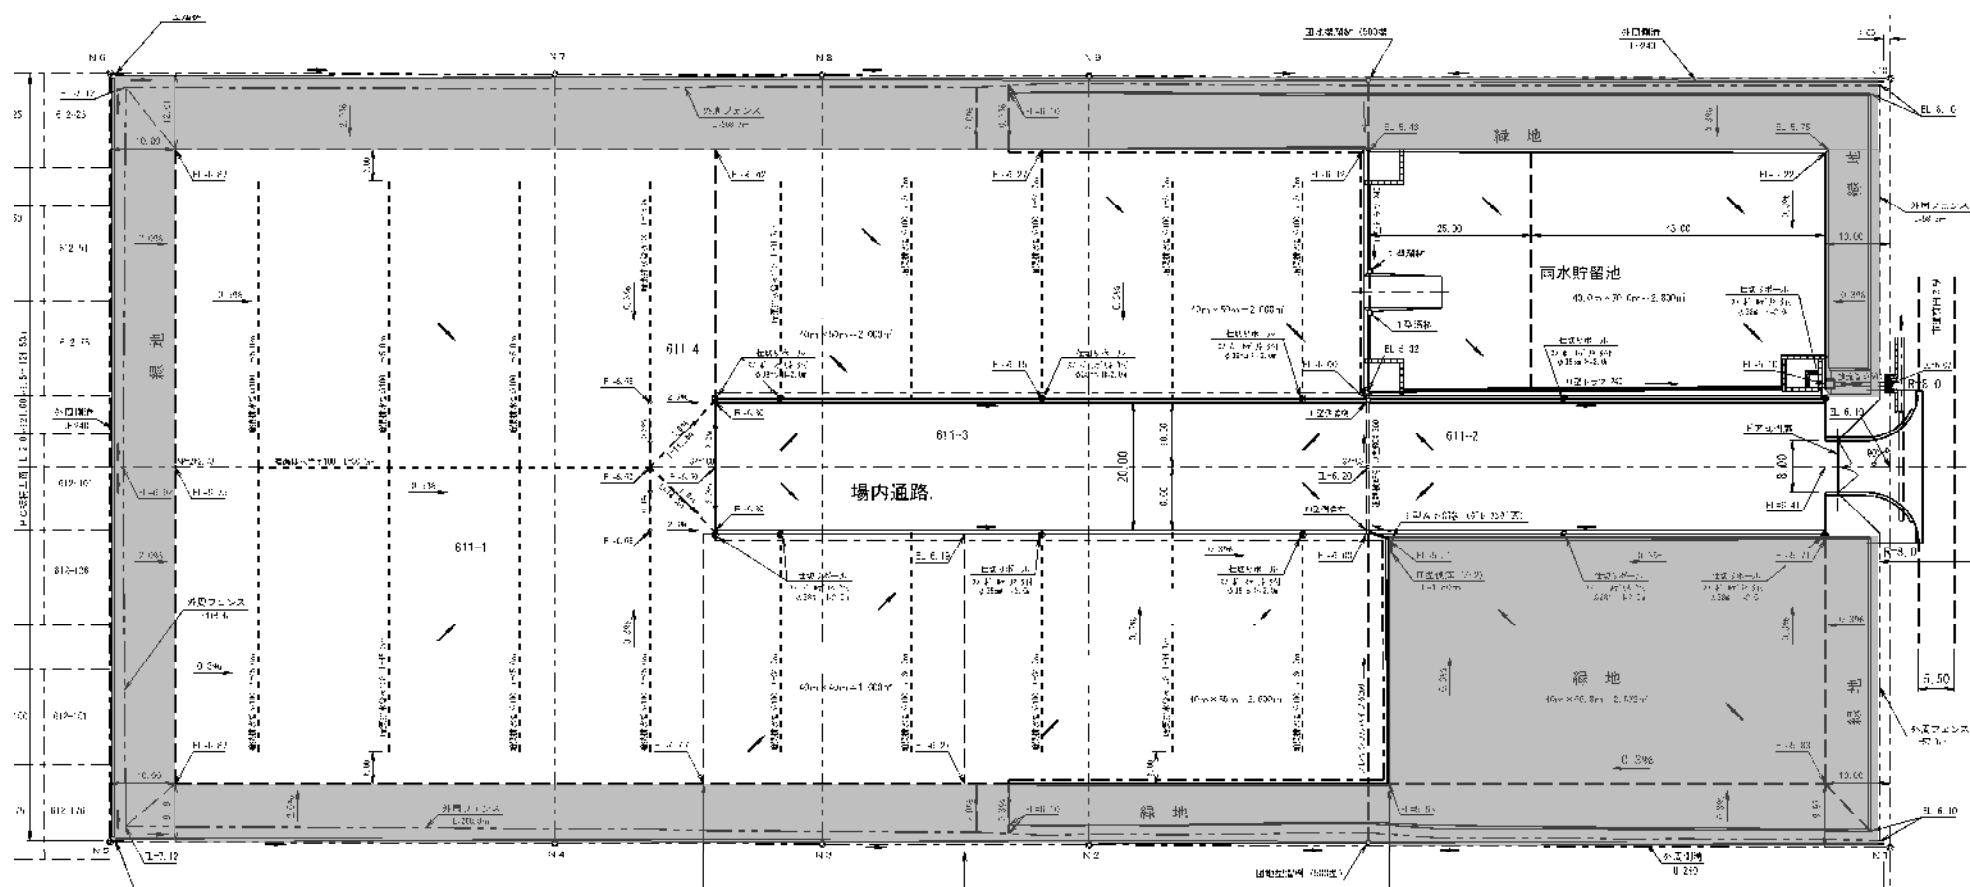

：緑地帯