



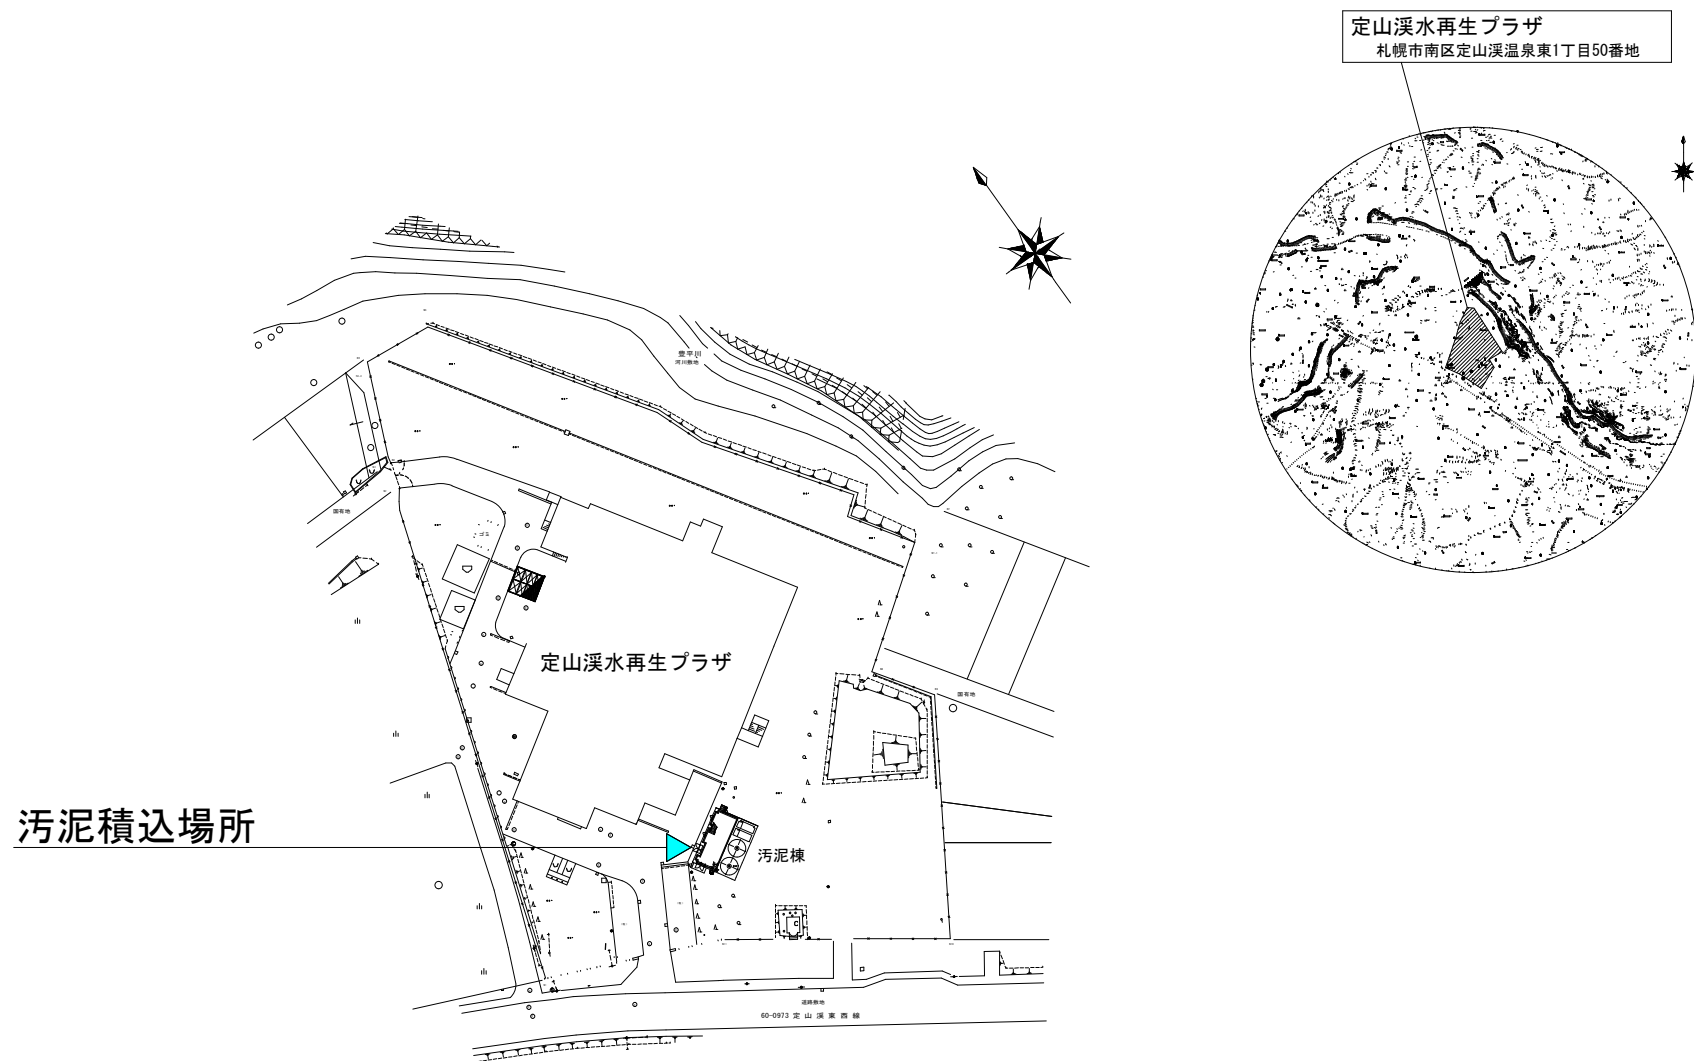

定山溪水再生プラザ施設平面図

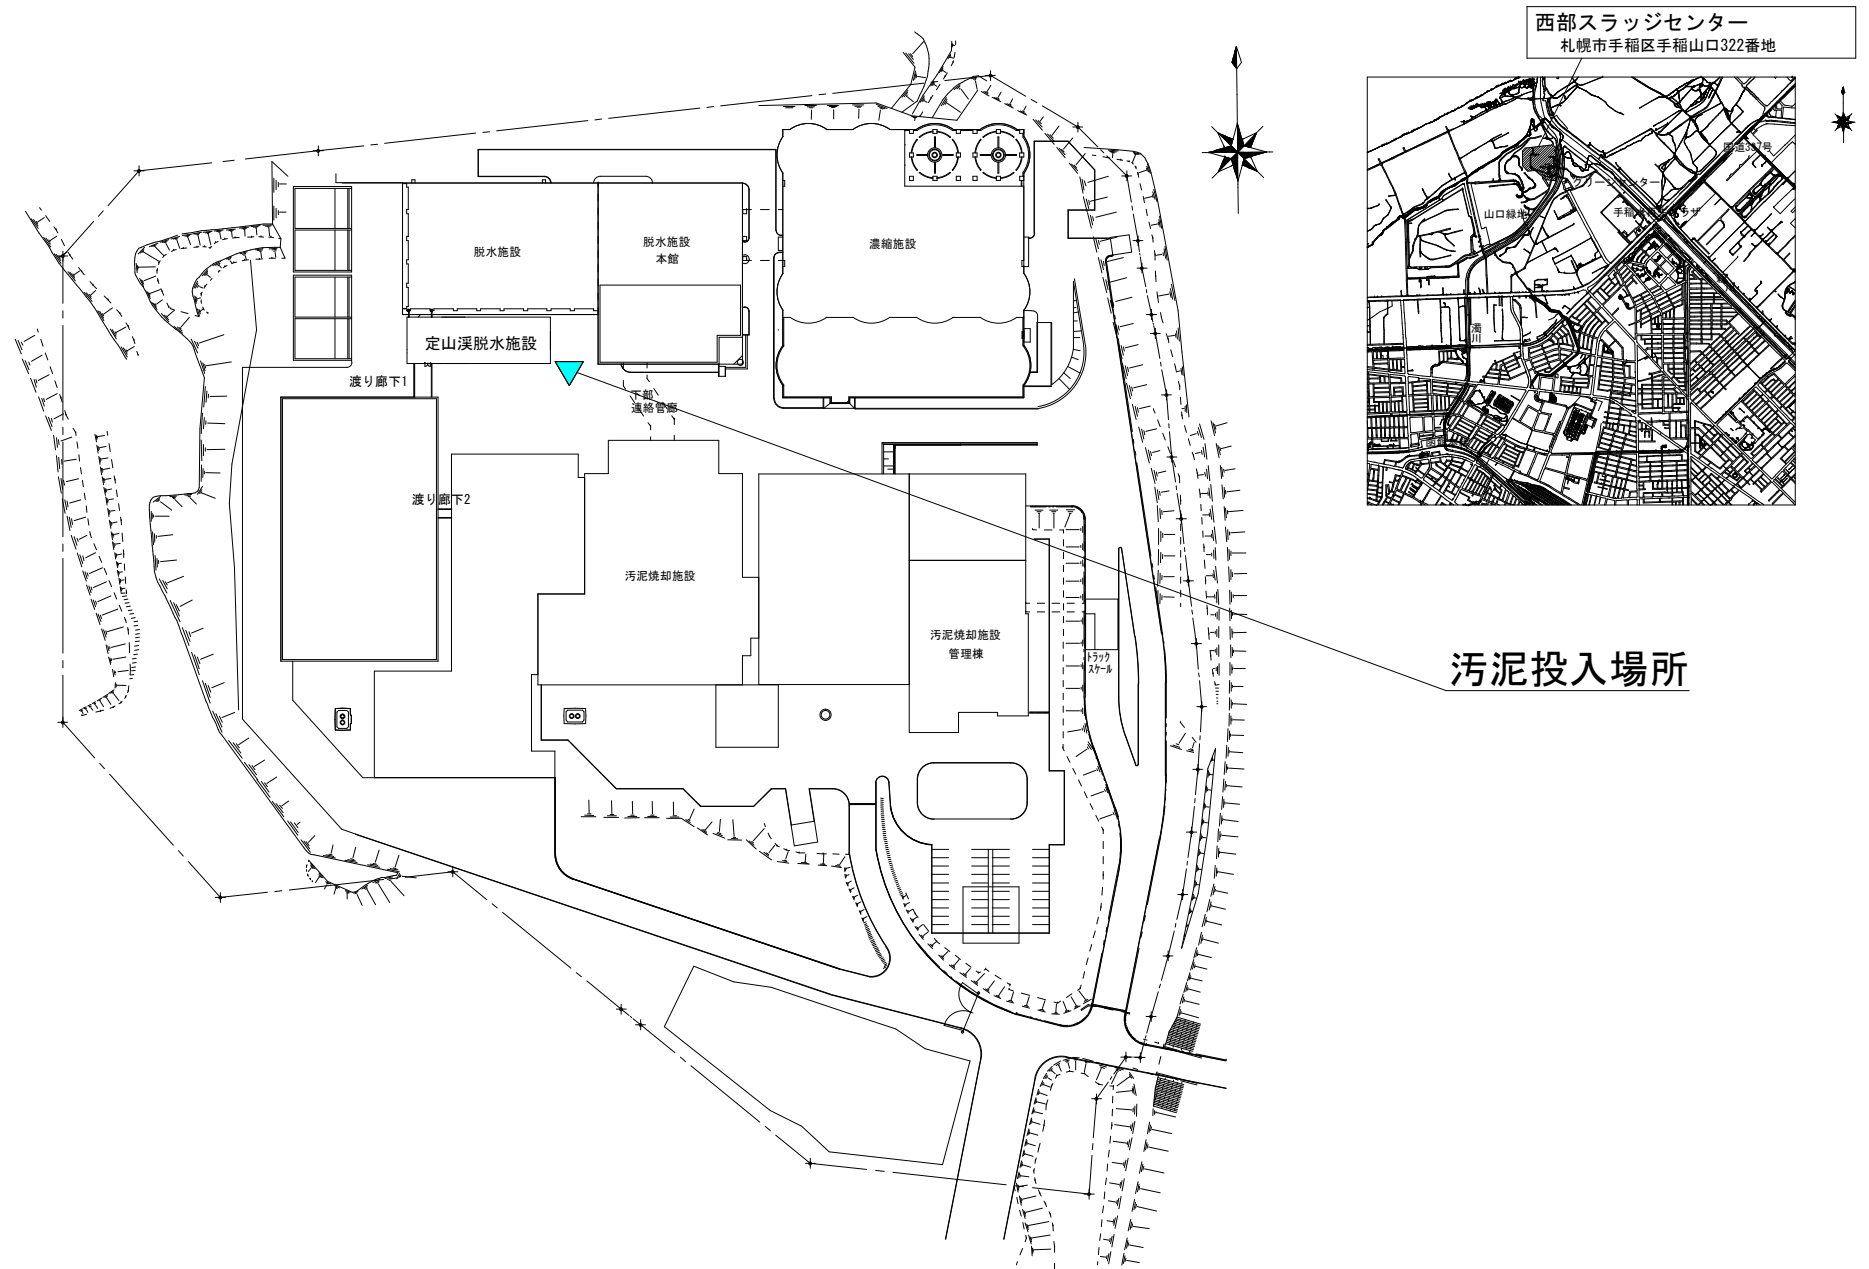

西部スラッジセンター施設平面図