

仕様書

1 業務名

動物管理センター八軒本所整備地埋蔵文化財本発掘調査に係る支障物撤去業務

2 業務概要

北海道脳神経外科記念病院との交換予定地である動物管理センター八軒本所整備地における埋蔵文化財本発掘調査に先立って、当該地の支障物の撤去及び処分を行う。

3 業務場所（別紙1）

札幌市西区八軒9条東5丁目

地番：766-21、766-23

4 支障物撤去範囲

別紙2のとおり。ただし点線で示した八軒本所基礎部分は除く。

なお、当該地の配置図は別紙3のとおり。

5 履行期間

契約締結日～令和7年5月16日（金）

6 作業内容

（1）アスファルトの撤去

支障物撤去範囲内のアスファルト舗装版をすべて撤去する。

（2）縁石の撤去

支障物撤去範囲内の縁石をすべて撤去する。

（3）側溝（トラフ）の撤去

支障物撤去範囲内の側溝（トラフ）をすべて撤去する。

（4）樹木の伐採

支障物撤去範囲内の樹木をすべて伐採する。

なお、伐採は可能な限り地面に近い部位で行うこととし、根については抜去せずに残置する。

（5）その他支障物の撤去

（1）から（4）以外の、地表に存在する支障物をすべて撤去する。ただし、基礎・配

管等が地山に達している場合を除く。

(6) 撤去した支障物の運搬及び処分

(1)から(5)で撤去した支障物を運搬及び処分する。

7 業務着手日等

(1) 業務着手日

契約締結日とする。

(2) 着手届等の提出

受託者は、本業務を実施するにあたり、詳細について委託者と十分協議し、次の書類を提出するものとする。

ア 着手届

イ 現場代理人、主任技術者指定通知書及び経歴書

8 作業時間等

- (1) 必要に応じ、作業前に除雪を行うこと。除雪した雪は別紙2に点線で示した八軒本所基礎部分に堆雪することができる。
- (2) 作業は原則として平日8時45分から17時15分の間に行うこと。ただし、特別の事情によりこの時間外に作業を行う必要がある場合は、事前に委託者と協議すること。
- (3) 降雨や降雪等により、作業遂行が困難な場合や作業従事者の安全確保ができない場合は、委託者との協議の上、中断すること。

9 安全対策等

- (1) 業務の履行に際しては、関係法令を遵守し、従事者、本市職員、第三者及びその財産の安全確保に努めること。
- (2) 歩行者等の安全確保のため、必要に応じて交通誘導員を配置すること。
- (3) 作業中は騒音・振動・塵埃等の発生の防止に努め、第三者からの苦情が出ないように注意し、苦情があった場合は誠意をもって解決すること。
- (4) 業務中の事故を未然に防止するように万全の措置を講じ、万一業務の実施に影響を及ぼす事故、あるいは人命に損傷を生じたとき、または第三者に損害を与える事故が発生した場合には、応急の処置等所要の措置を講じるとともに、遅滞なくその状況を委託者に報告し、一切の損害を賠償すること。
- (5) 本業務実施中に既存施設等に損傷を与えた場合は、受託者の責任において復旧すること。

10 完了報告

受託者は、本業務の完了後速やかに次の書類を提出するものとする。

- (1) 完了届（別紙4）
- (2) 報告書（日ごとの作業内容がわかる業務日誌及び状況写真をA4版に製本したもの）
- (3) 産業廃棄物処分に係るマニフェストD票の写し

11 その他

- (1) 受託者は、業務上知り得た事項を他人にもらしてはならない。
- (2) 受託者は、この契約による業務を処理するにあたって個人情報を取り扱う際には、契約約款別記「個人情報の取扱いに関する特記事項」を遵守しなければならない。
- (3) 本仕様書及び作業内容等に疑義が生じた場合は、委託者と協議すること。

12 担当課


札幌市保健福祉局保健所動物愛護管理センター

担当：佐藤

住所：札幌市中央区北22条西15丁目3-6


電話：736-6134 FAX：736-6137

西)八軒9条東5丁目

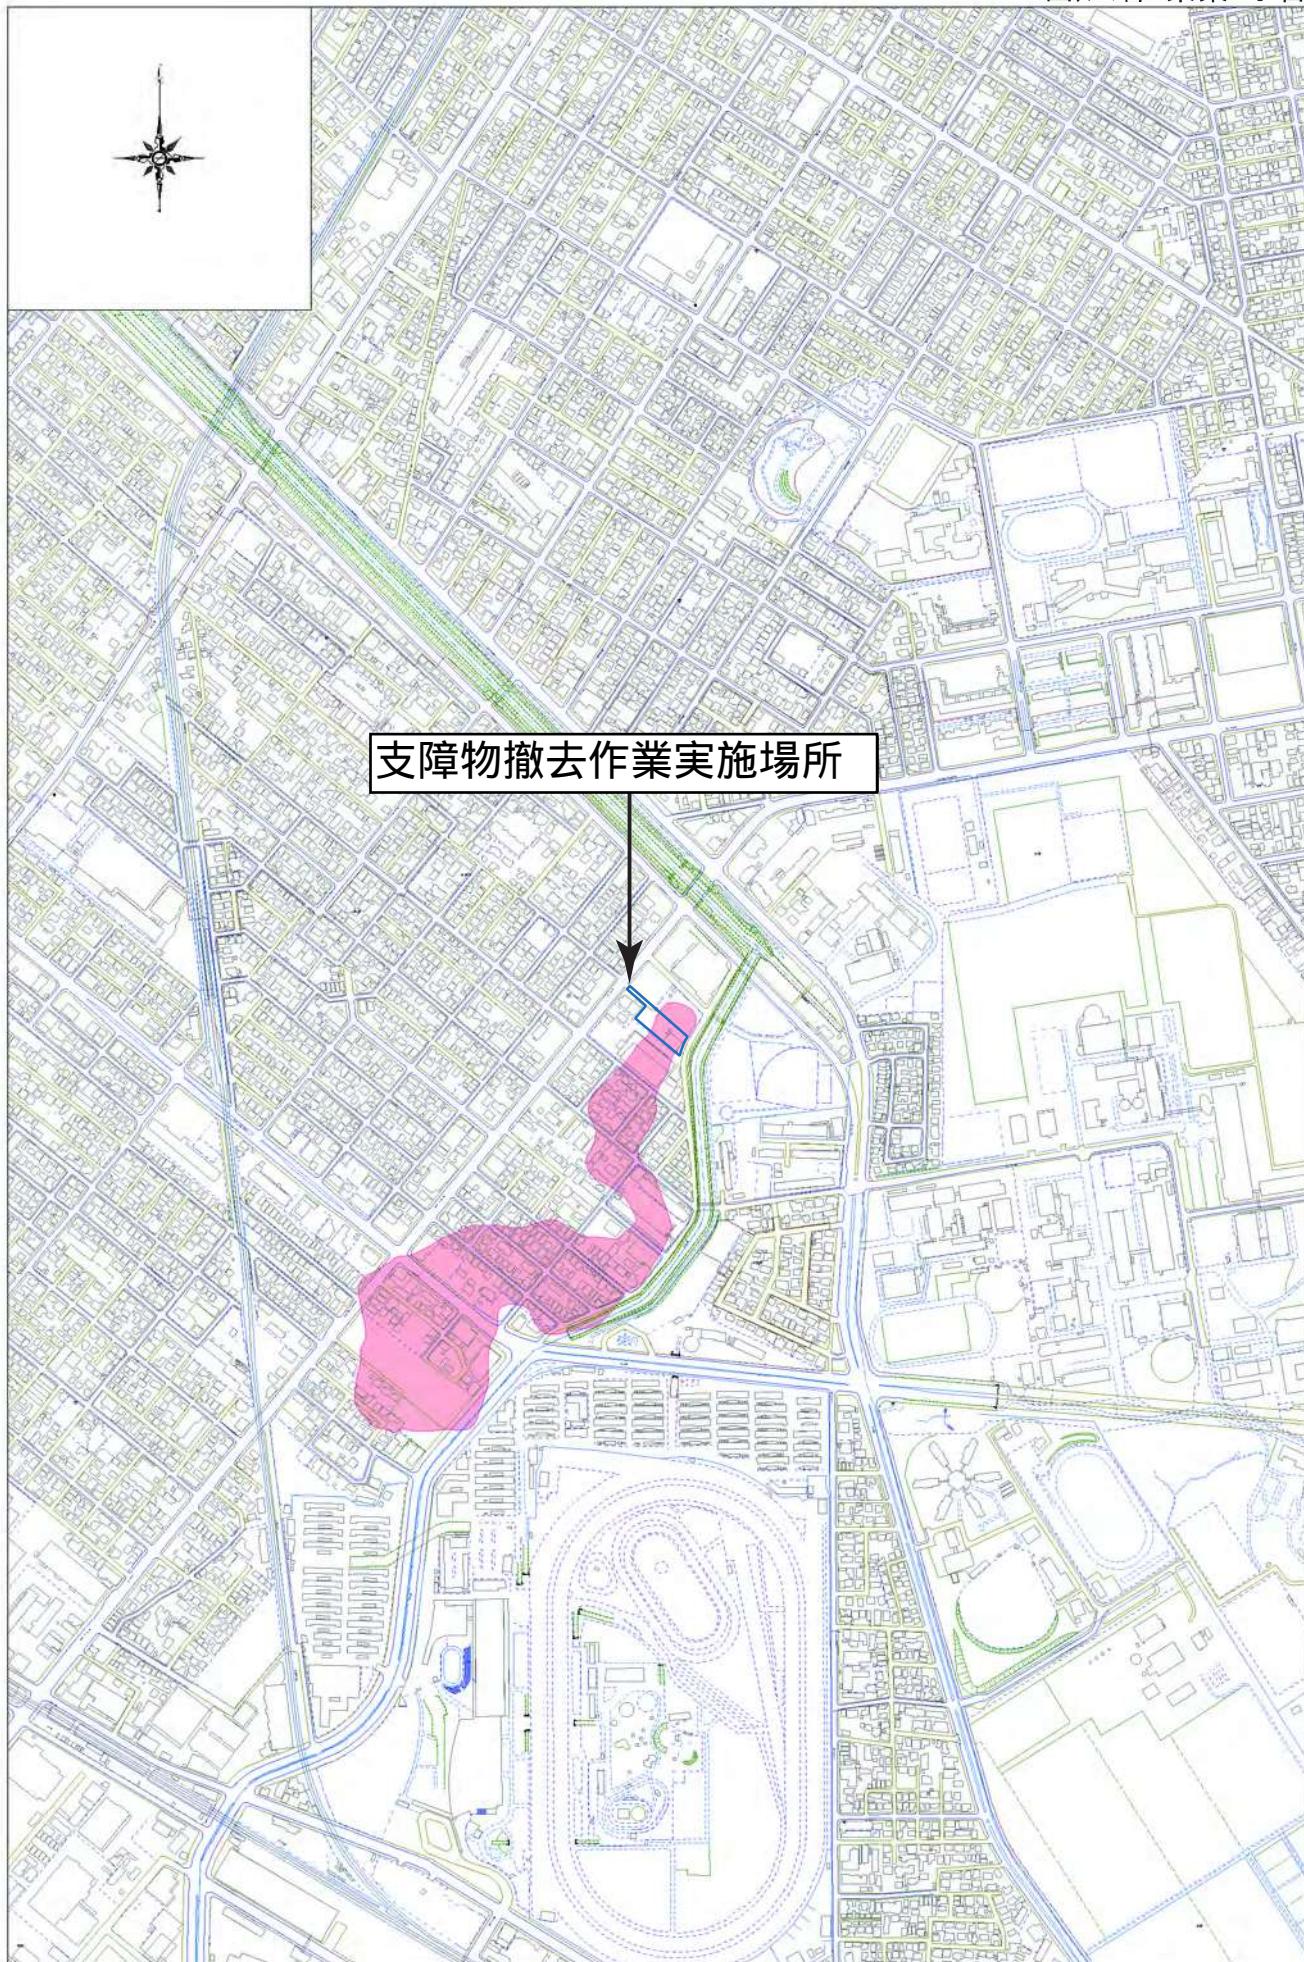


1/10000

西)八軒9条東5丁目

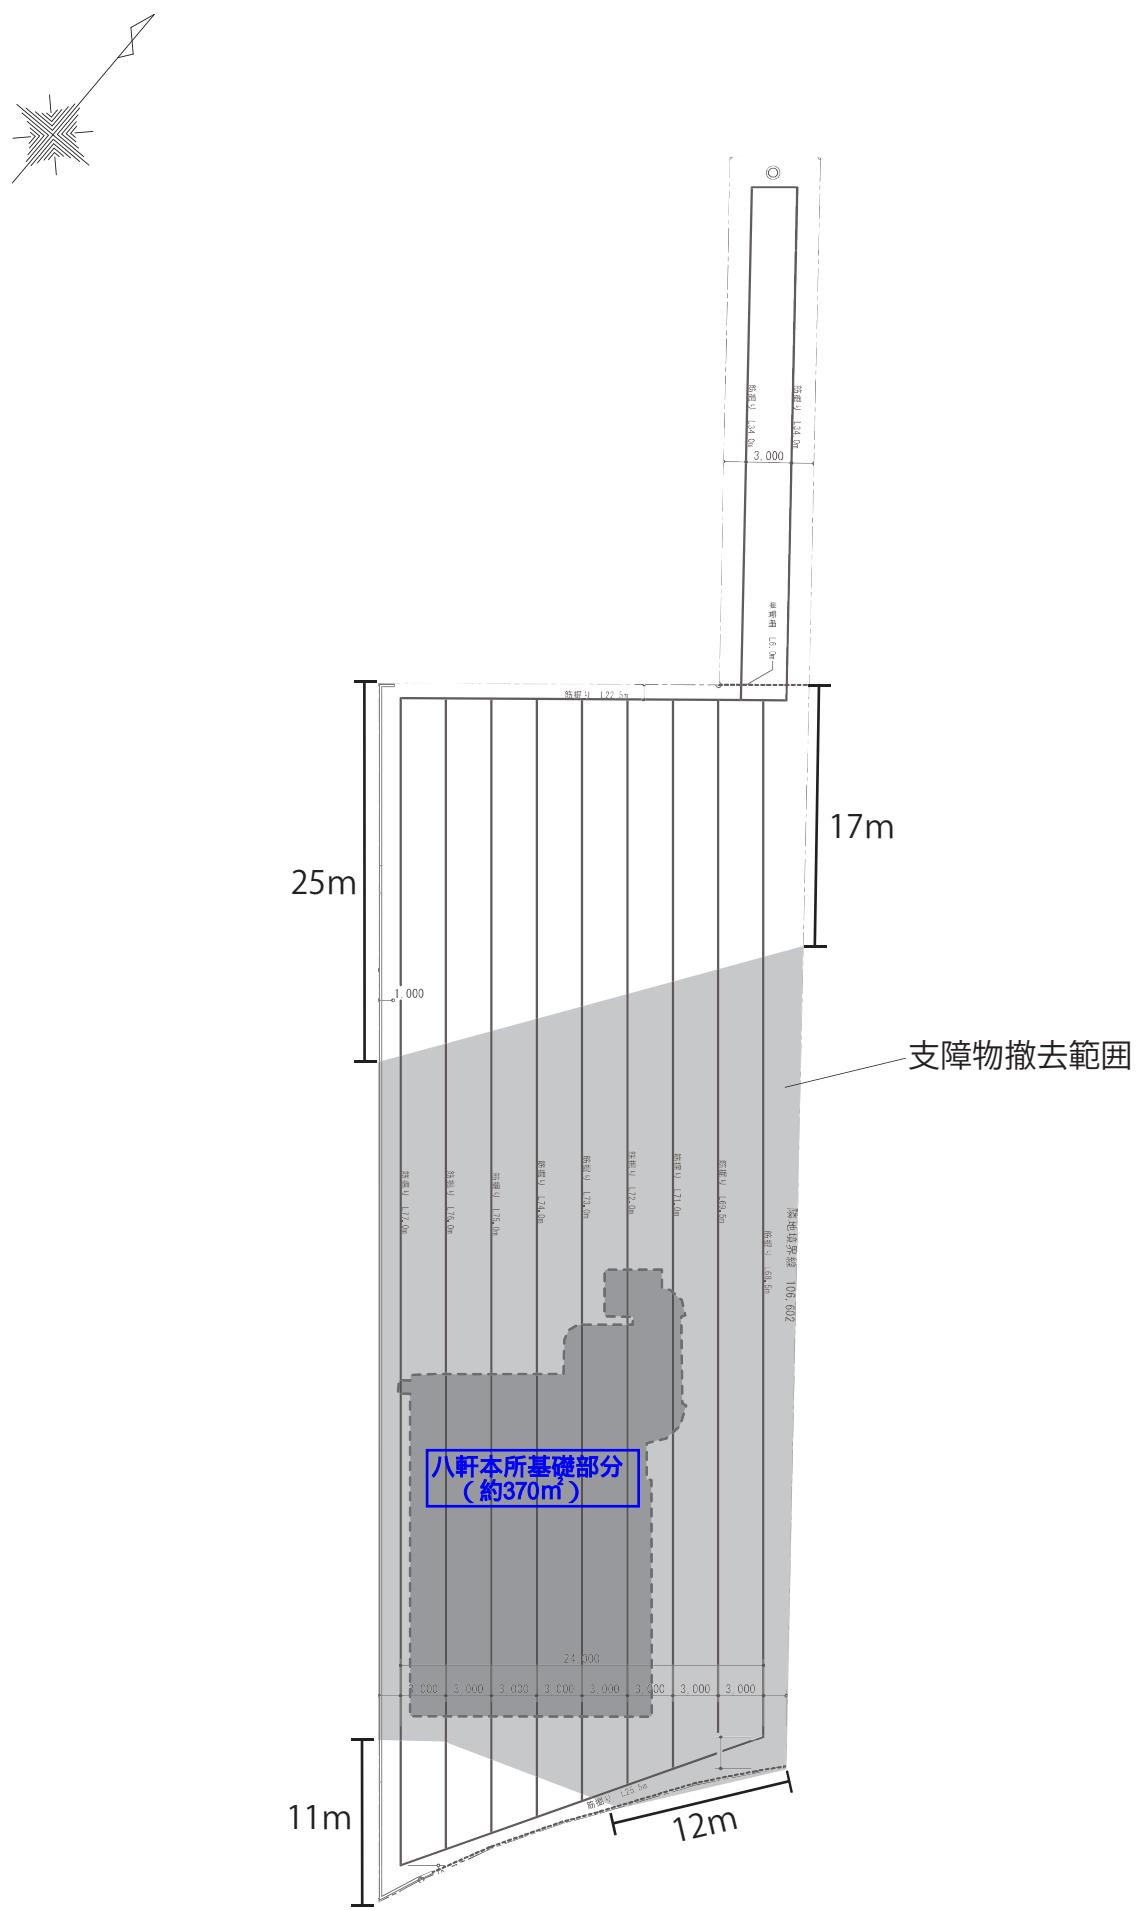

別紙3

測量台帳コード	区コード	2024-603
業務名	旧動物管理センター (西区八軒9条東5丁目766番21ほか) 用地確定測量	
区域	西区八軒9条東5丁目	
図種	平面図	図葉 2葉 1
作業機関	スミセキ・ジオテクノ株式会社	TEL 281-0136
業務年月	令和6年6月～令和6年11月	
所管課所名	札幌市保健福祉局生活衛生担当部 動物愛護管理センター	
地図情報レベル	500	座標系 XII系
スケールサイズ	1:500	
0	10	20 30 40 50

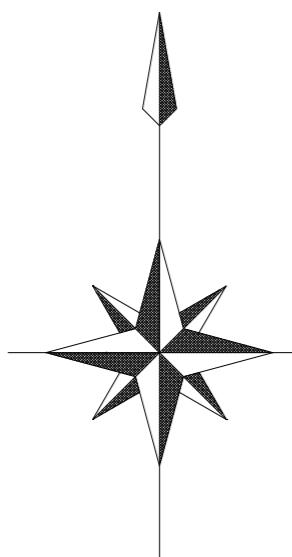


-75,300

-75,600

-75,100

-75,000

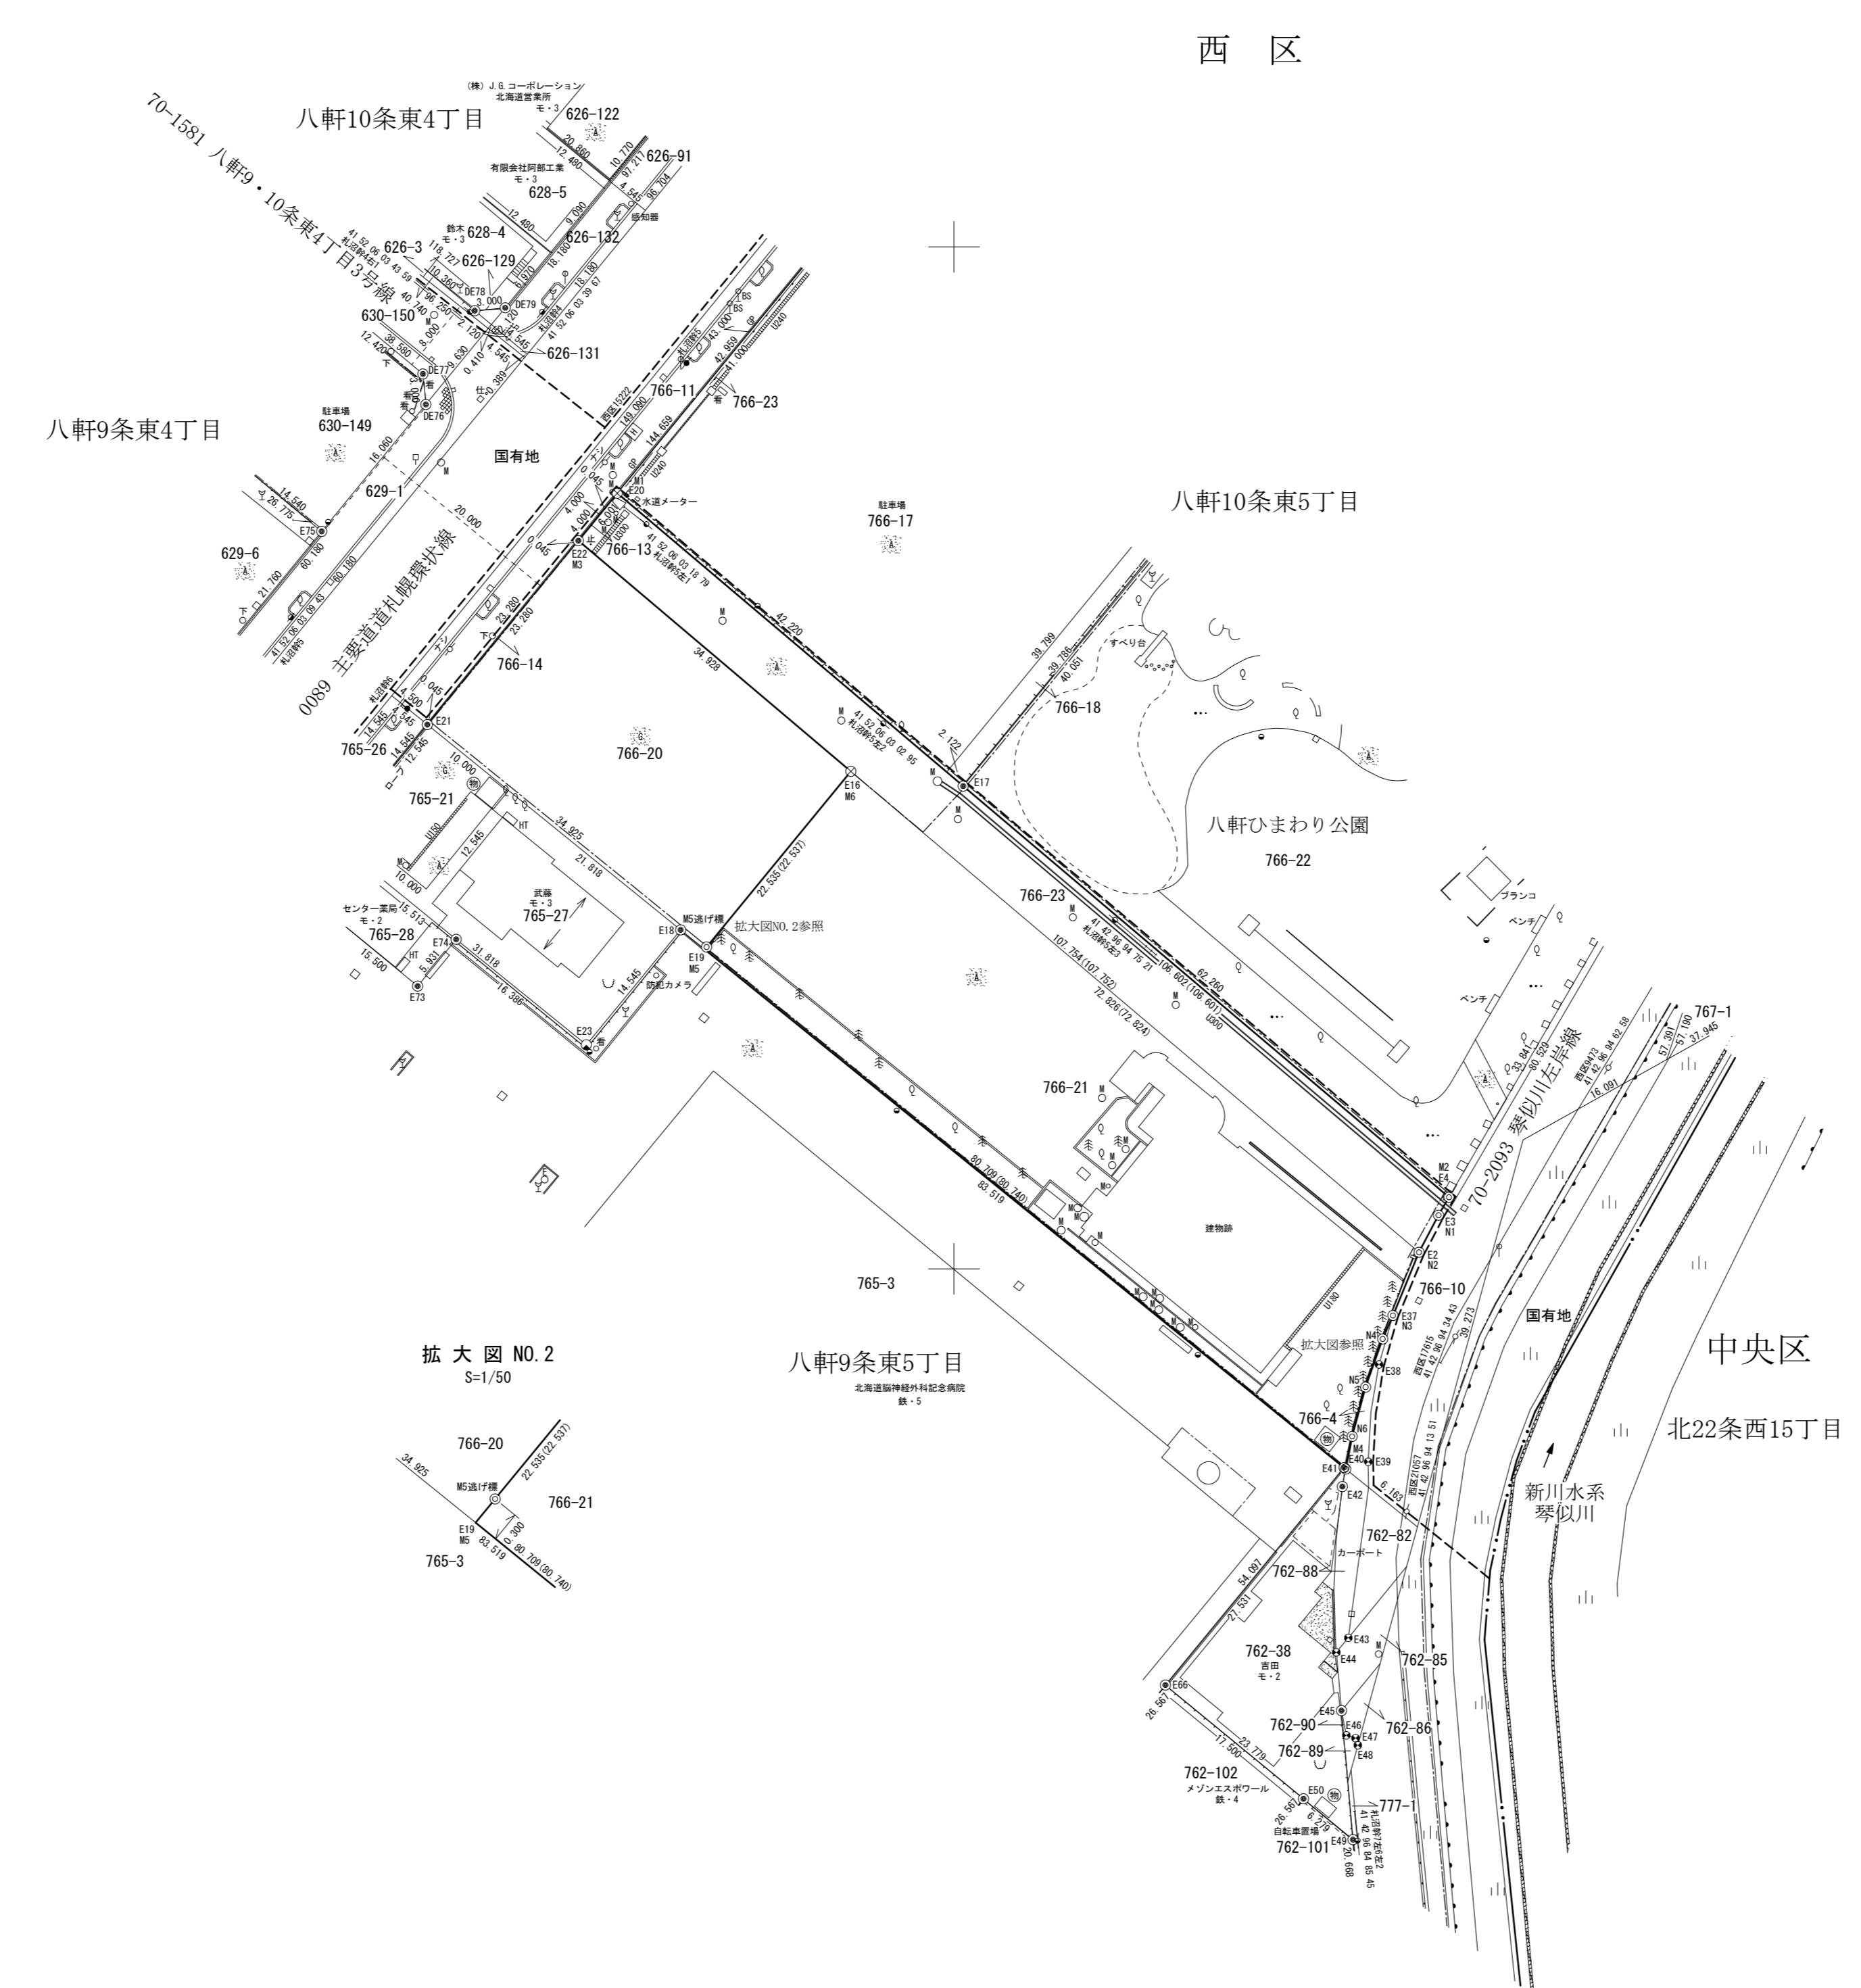

役務一第9号様式 完了届

完了届

年 月 日

(あて先) 札幌市長

住 所
商号又は名称
職・氏名

印

名 称 動物管理センター八軒本所整備地埋蔵文化財本発掘調査に係る支障物撤去業務

上記役務は、 年 月 日に完了したのでお届けします。

(なお、完了した役務の内容は、作業日誌等にて逐次報告したとおりです。)

備考 札幌市競争入札参加資格者（物品・役務）は、電子メールによる提出（押印不要）を可とする。送信先等の提出方法は札幌市の指示に従うこと。

（以下、札幌市使用欄）

受付	年 月 日	完了を確認した職員	印
----	-------	-----------	---

課長	係長	係

年 月 日上記のとおり完了届の提出があったので、この役務の履行検査に係る検査員及び立会人については次の者に命じ、 年 月 日に検査を実施してよろしいか。

検査員 職 氏名

立会人 職 氏名