



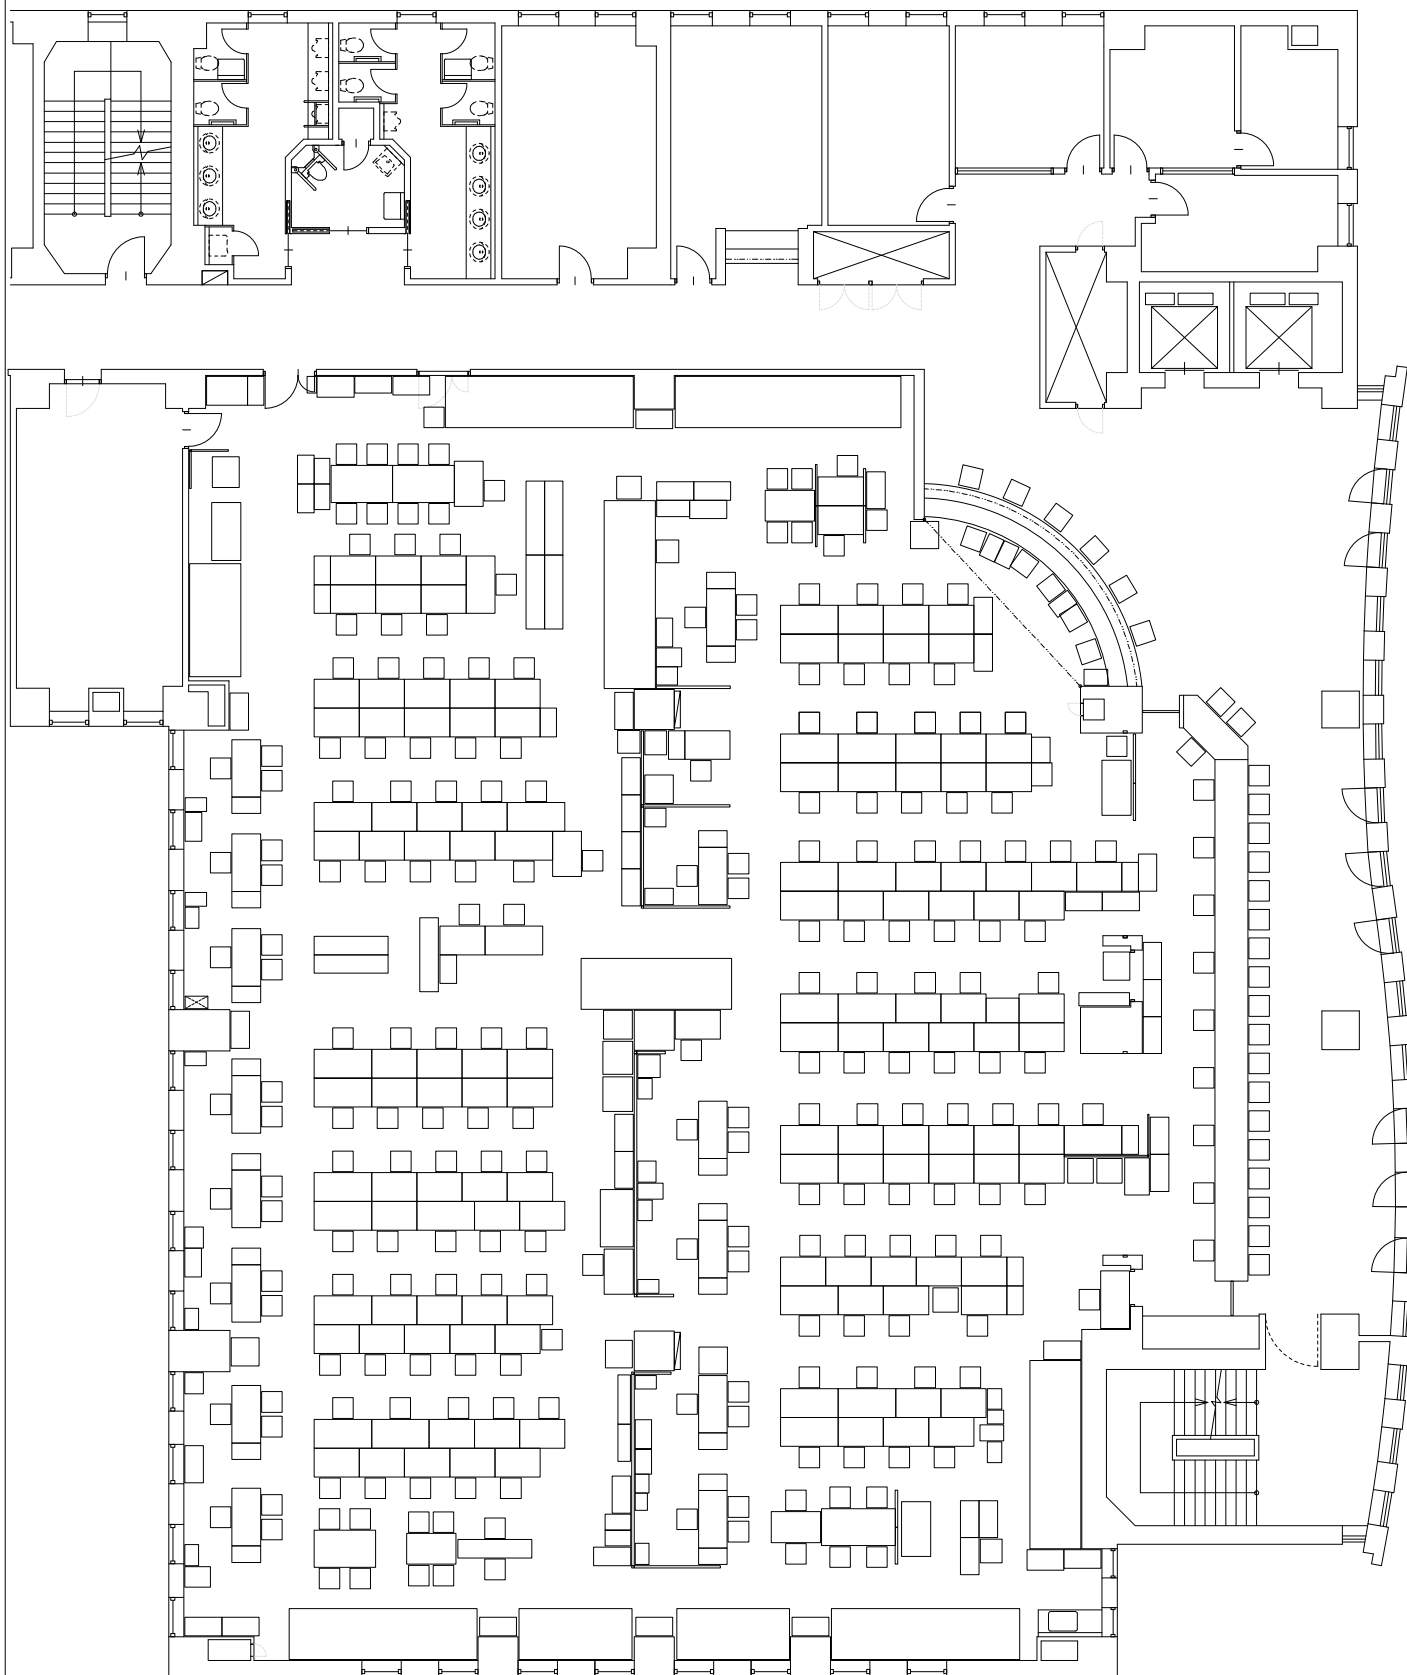

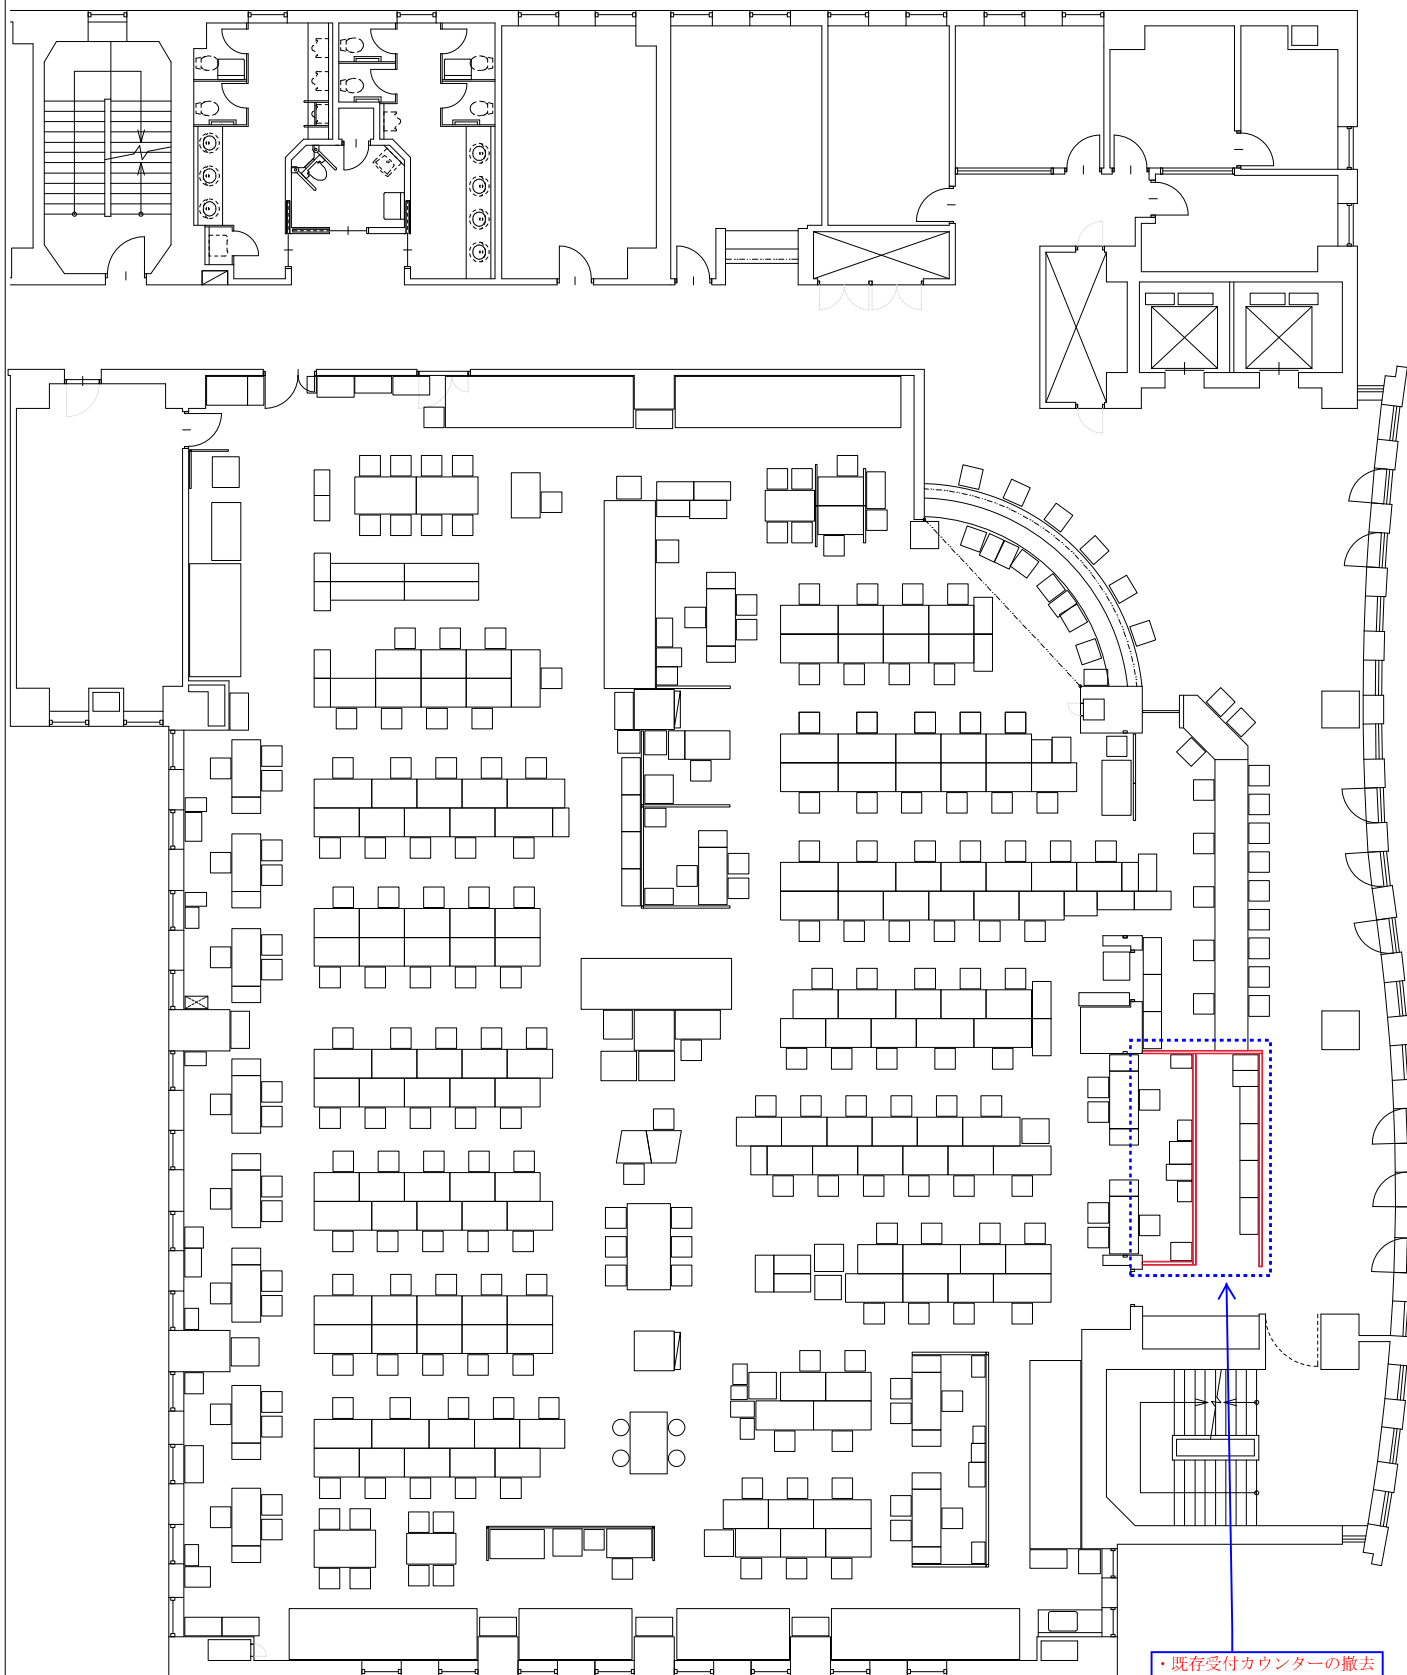

・既存受付カウンターの撤去
・スチール間仕切りの設置

札幌市保健所 事務室
レイアウト変更後イメージ図面