

北区篠路3条7丁目82-1、83-1




管理用図面

口座番号	土地の所在
5735・5543	篠路3条7丁目
地番	地積 (㎡)
77	30.33
82-1	430.32
83	252.66
合計	713.31




除草面積
①+②+③=81.45㎡

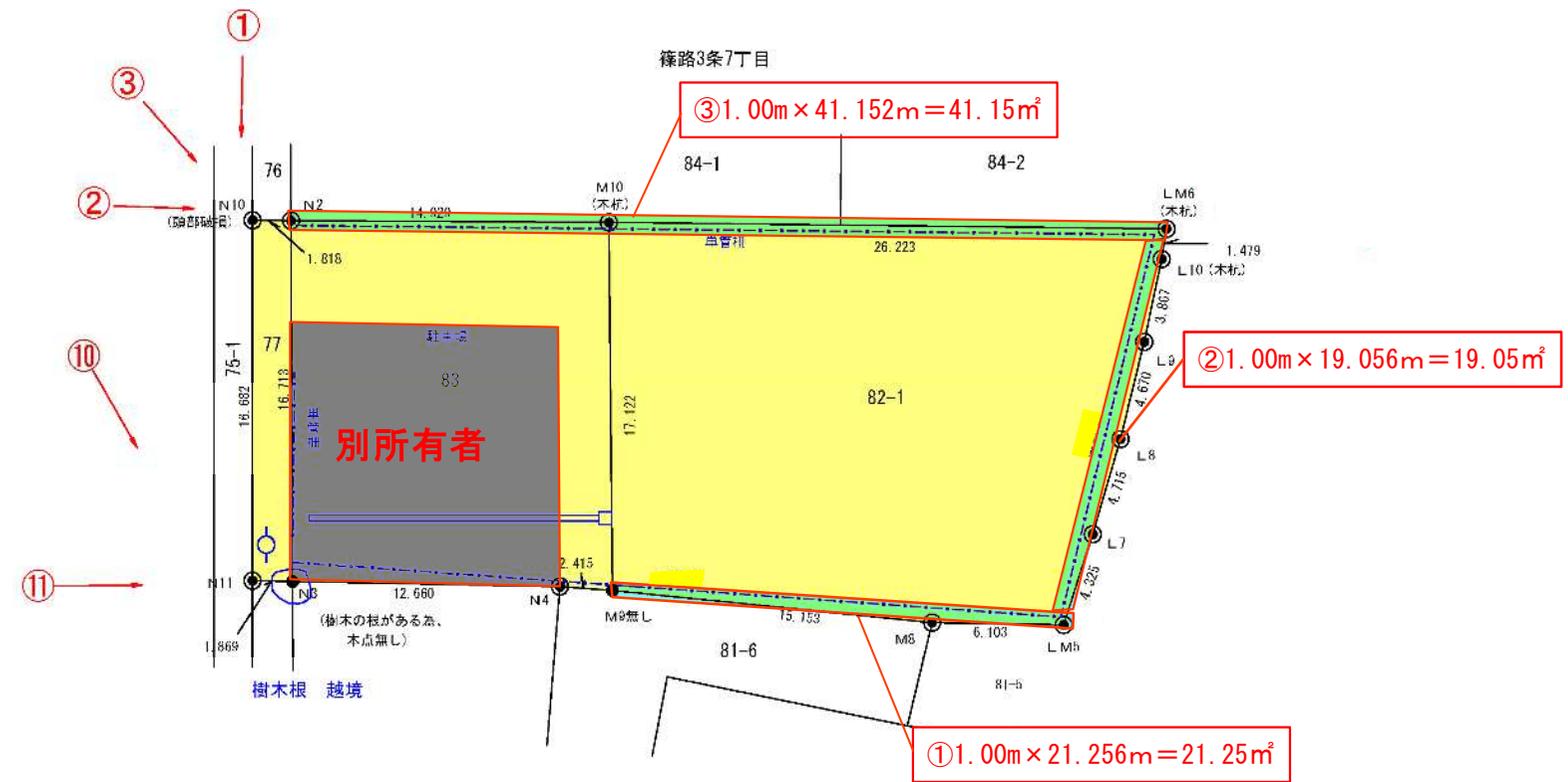

歩道や民地へ はみ出ている草も 撤去・処分してください

5842 北区屯田8条6丁目1-1ほか

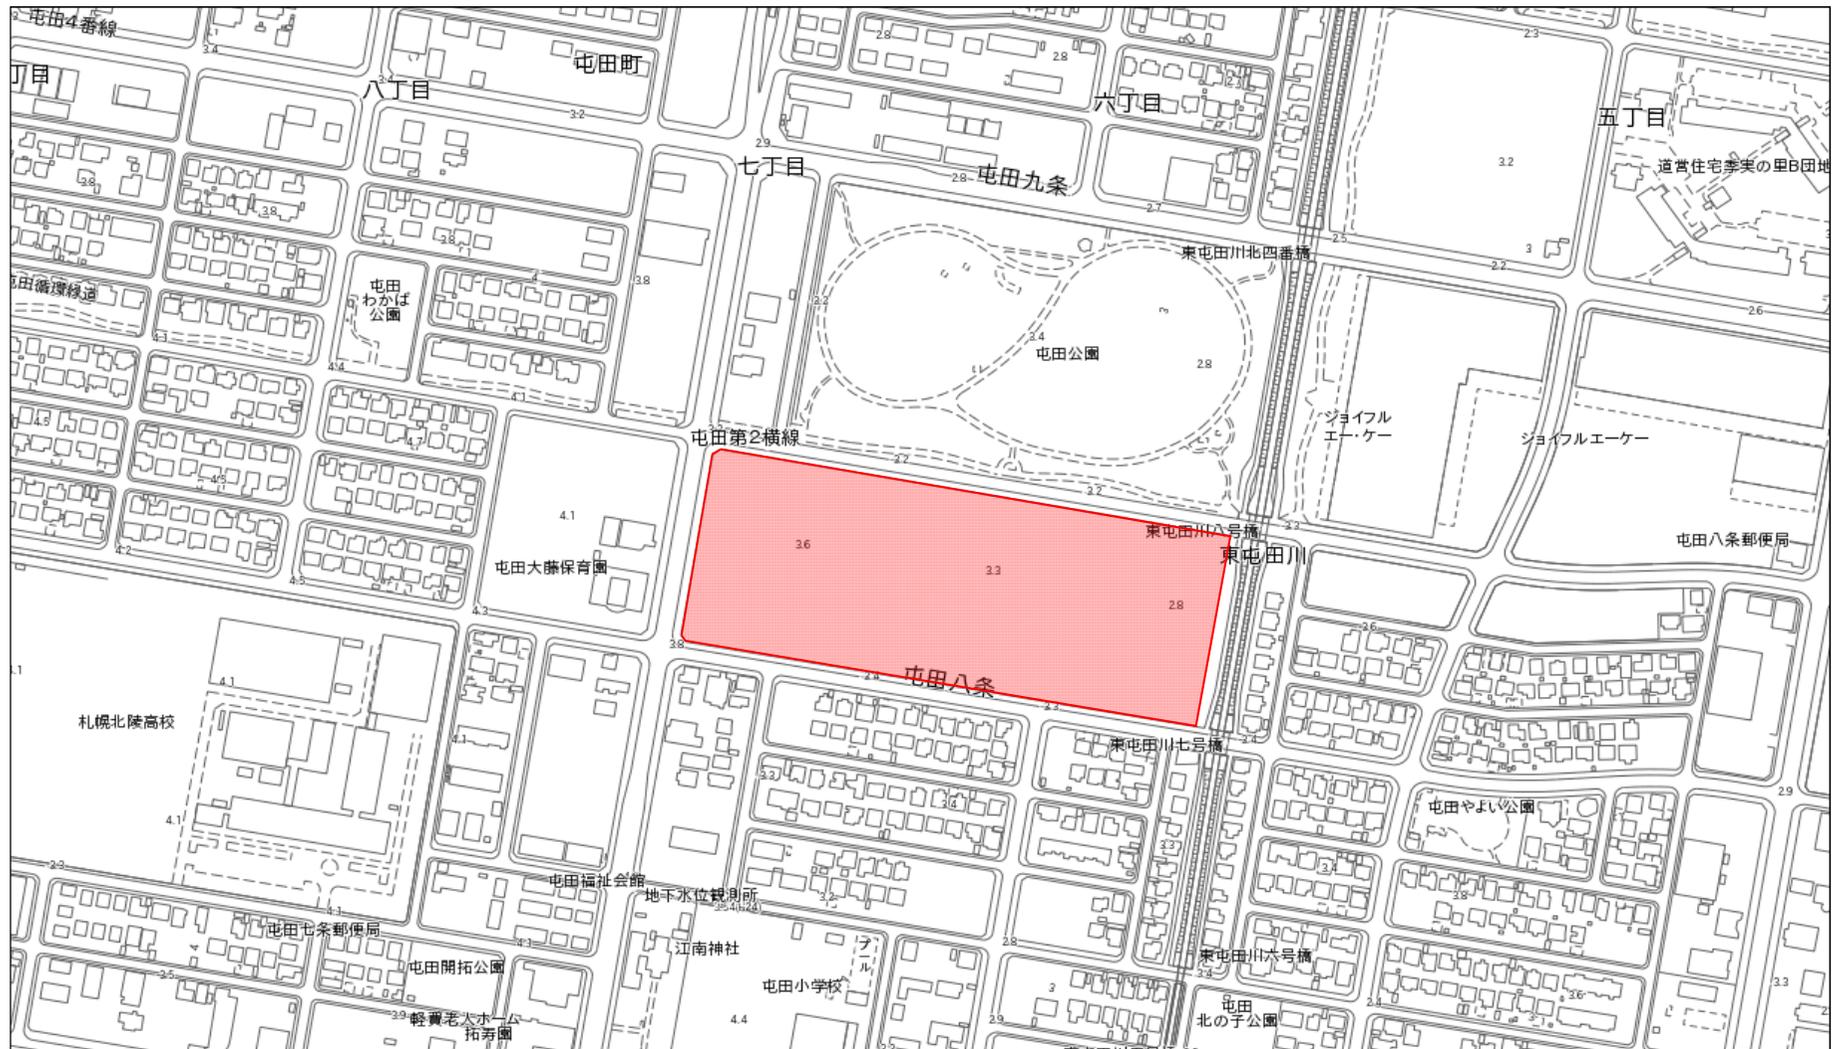

管理用図面

北区 15




口座番号	土地の所在	
5842	屯田8条6丁目	
地番	地積 (m ²)	
1-1	29,771.41	
1-2	6356.07	
合計	36,127.48	

除草面積 : ①+②=12,617.58m²

屯田8条6丁目

①部分割 $221\text{m} \times 100\text{m} - (3.53 \times 3.53 \div 2)$
 $= 22,100\text{m}^2 - 6.23\text{m}^2 = 22,093.77\text{m}^2$
 $22,093.77\text{m}^2 \times 50\% = 11,046.88\text{m}^2$

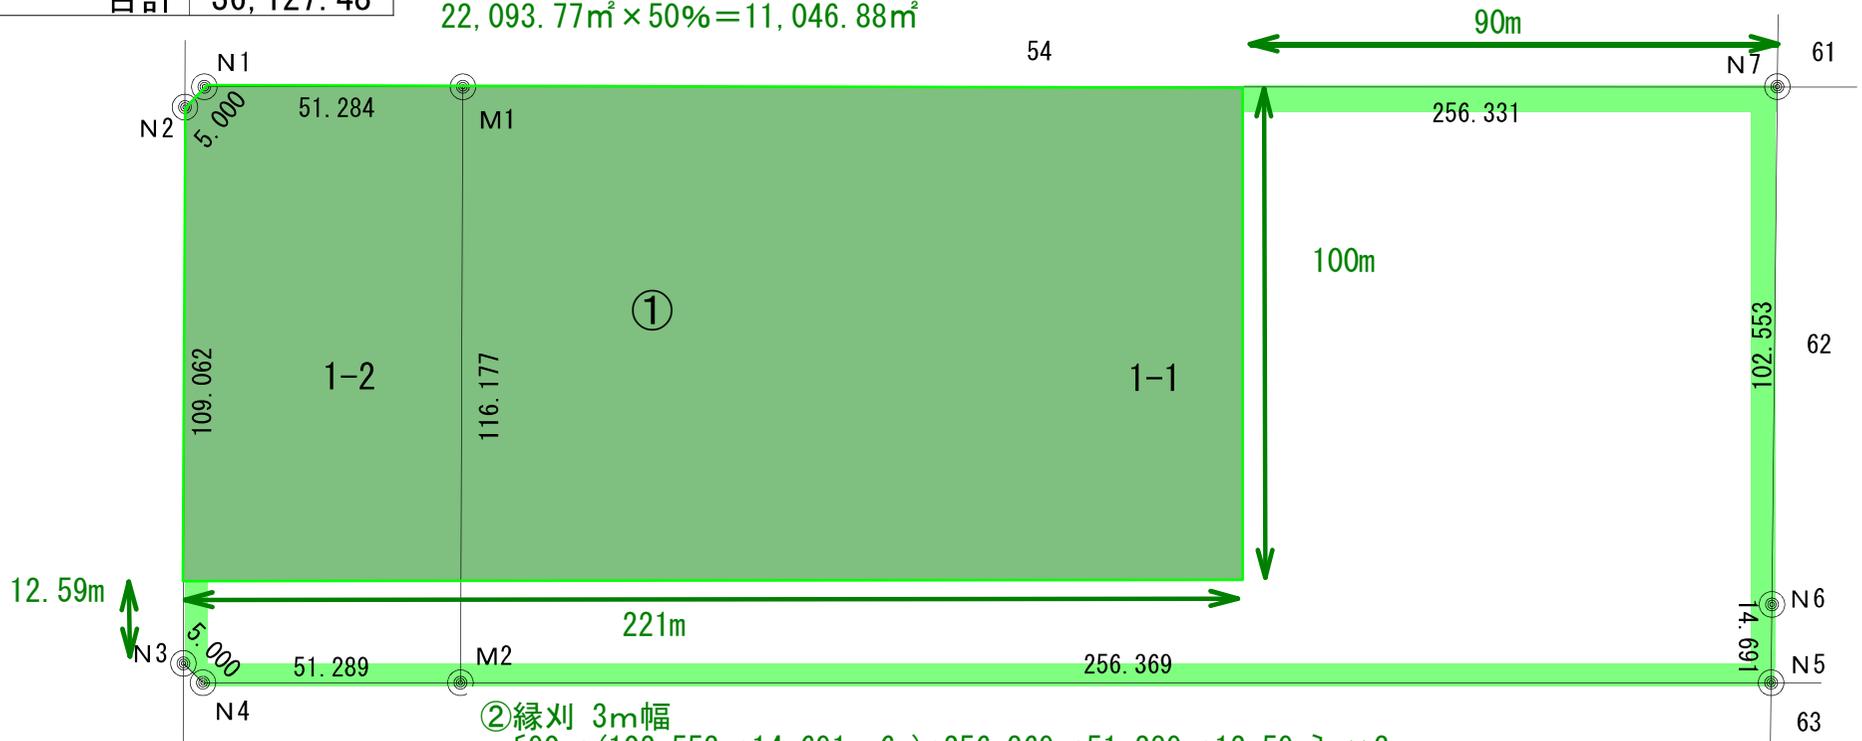

②縁刈 3m幅
 $[90\text{m} + (102.553\text{m} + 14.691\text{m} - 6\text{m}) + 256.369\text{m} + 51.289\text{m} + 12.59\text{m}] \times 3\text{m}$
 $+ 3.53\text{m} \times 3.53\text{m} \div 2 = 1,564.476\text{m}^2 + 6.23045\text{m}^2$
 $= 1,570.70\text{m}^2$

縮尺 1/1000

新川西 2 条 4 丁目 7-1 の内

除草 1 回目


① 除草面積
 $3.00\text{m} \times 131.458\text{m} = 394.37\text{m}^2$

新川西 2 条 4 丁目


管財課 10352
7-1

既貸付地

空地
 $1,650.00\text{m}^2$

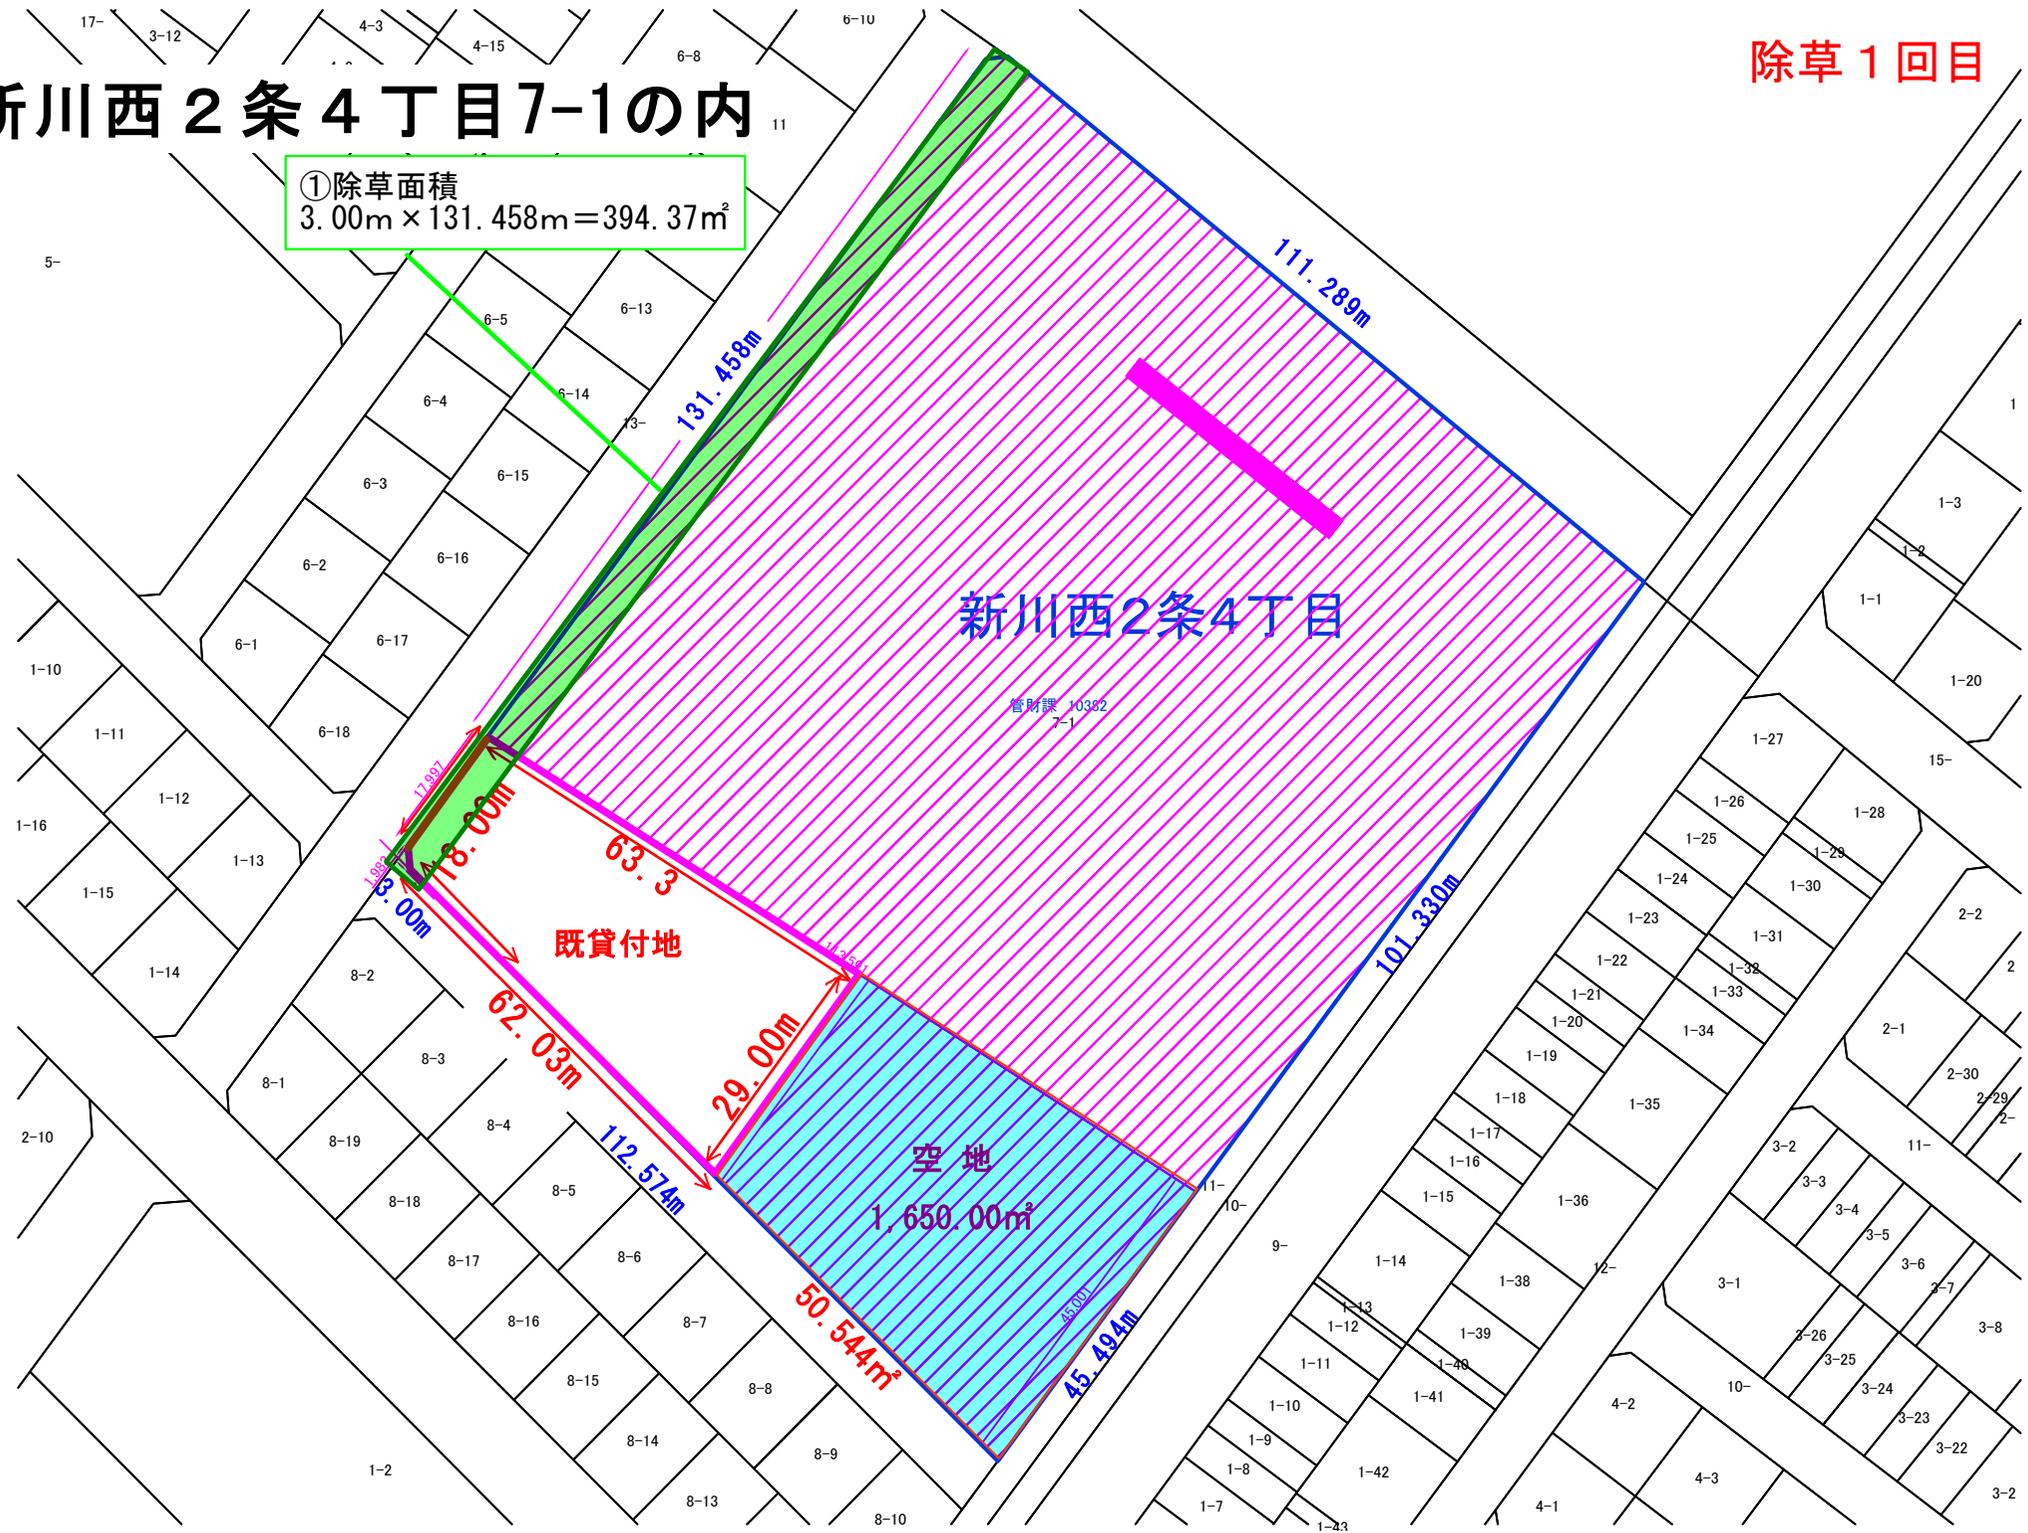

10382 北区新川西2条4丁目7-1

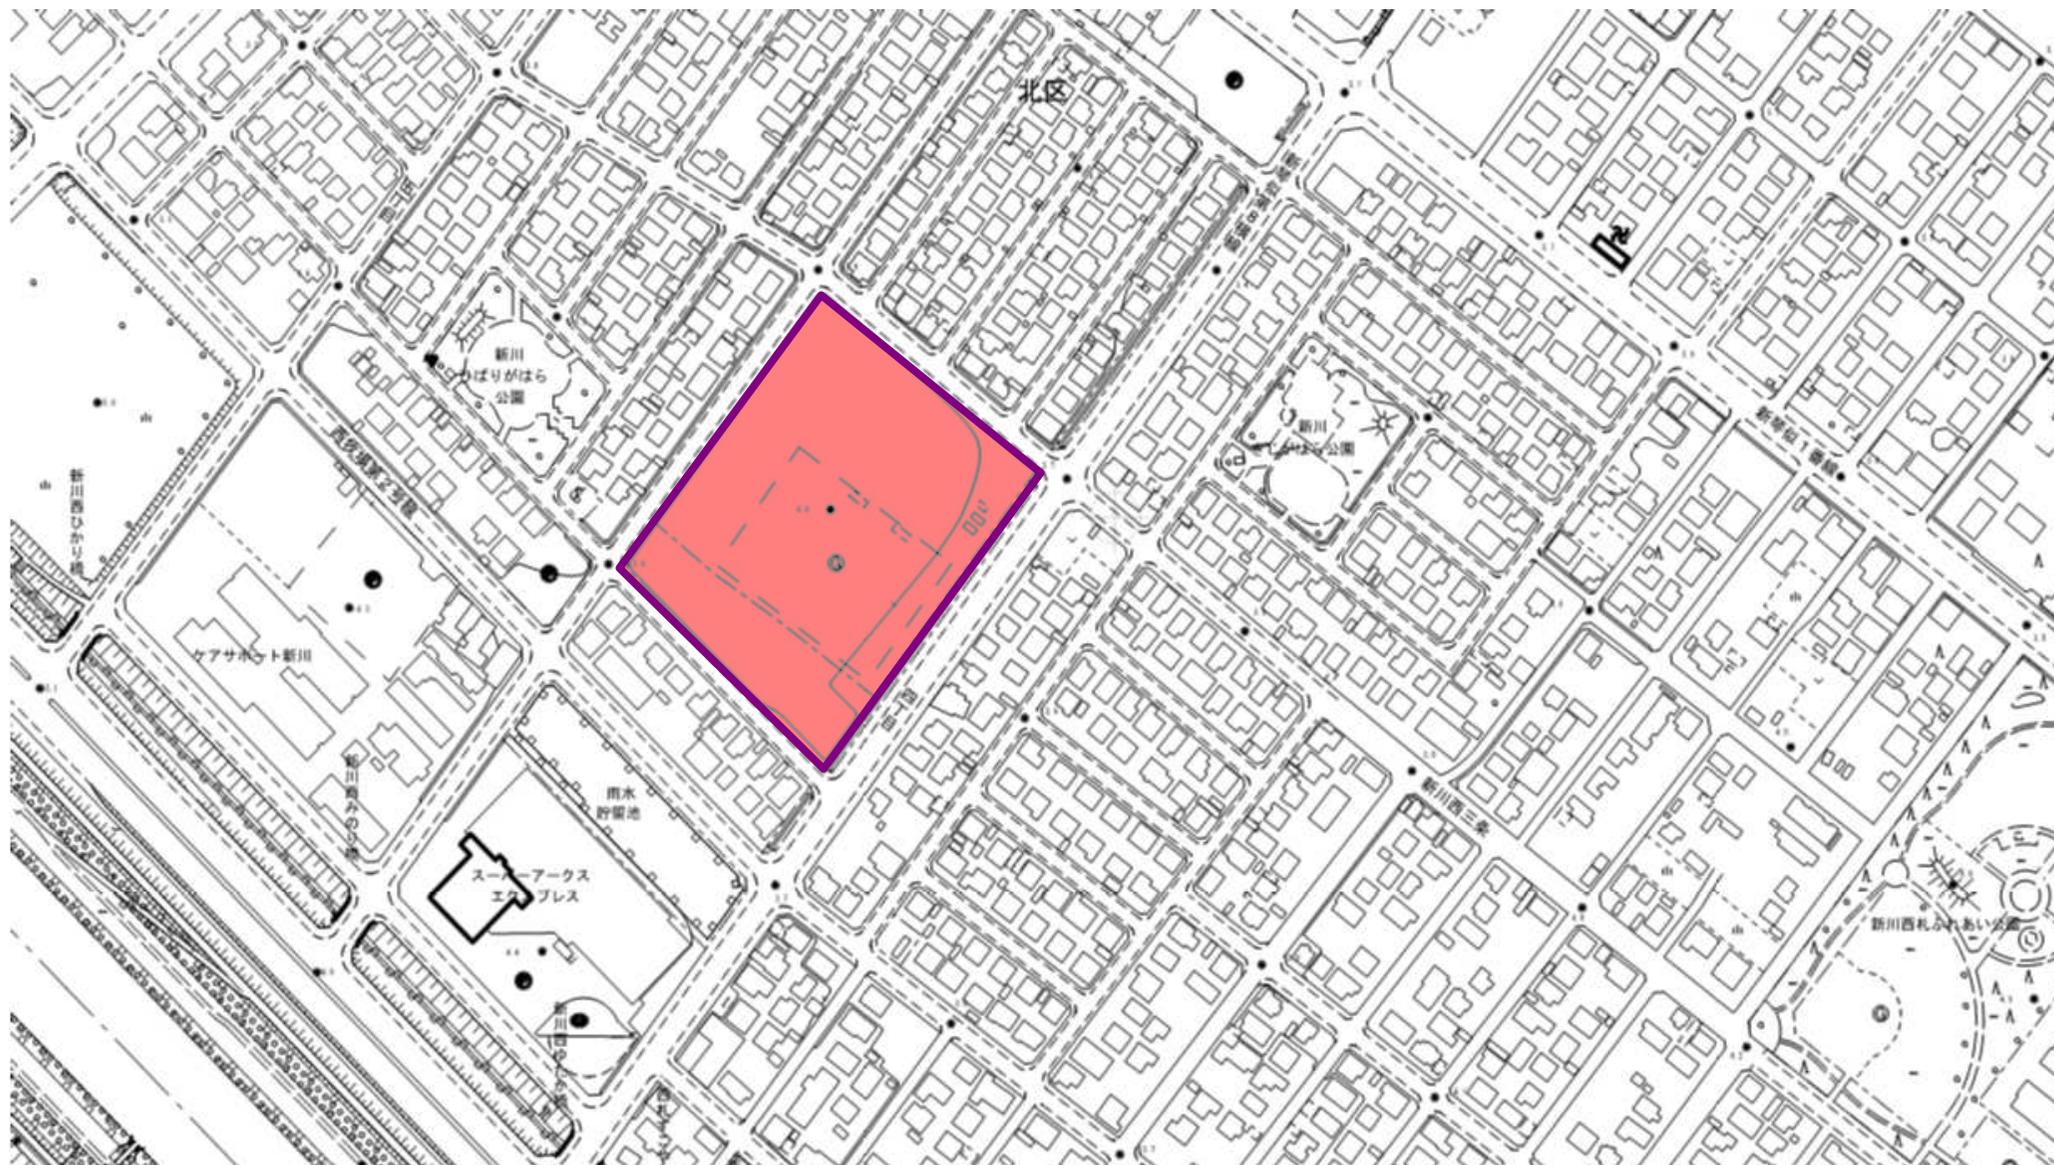

新川西 2 条 4 丁目 7-1 の内

除草 2 回目

①除草面積
 $3.00\text{m} \times 131.458\text{m} = 394.37\text{m}^2$

除草面積合計
①+②+③=489.40

新川西2条4丁目


管財課 10352
7-1

既貸付地


空地
 $1,650.00\text{m}^2$

③除草面積
 $1.00\text{m} \times 49.544\text{m} = 49.54\text{m}^2$

②除草面積
 $1.00\text{m} \times 45.494\text{m} = 45.49\text{m}^2$

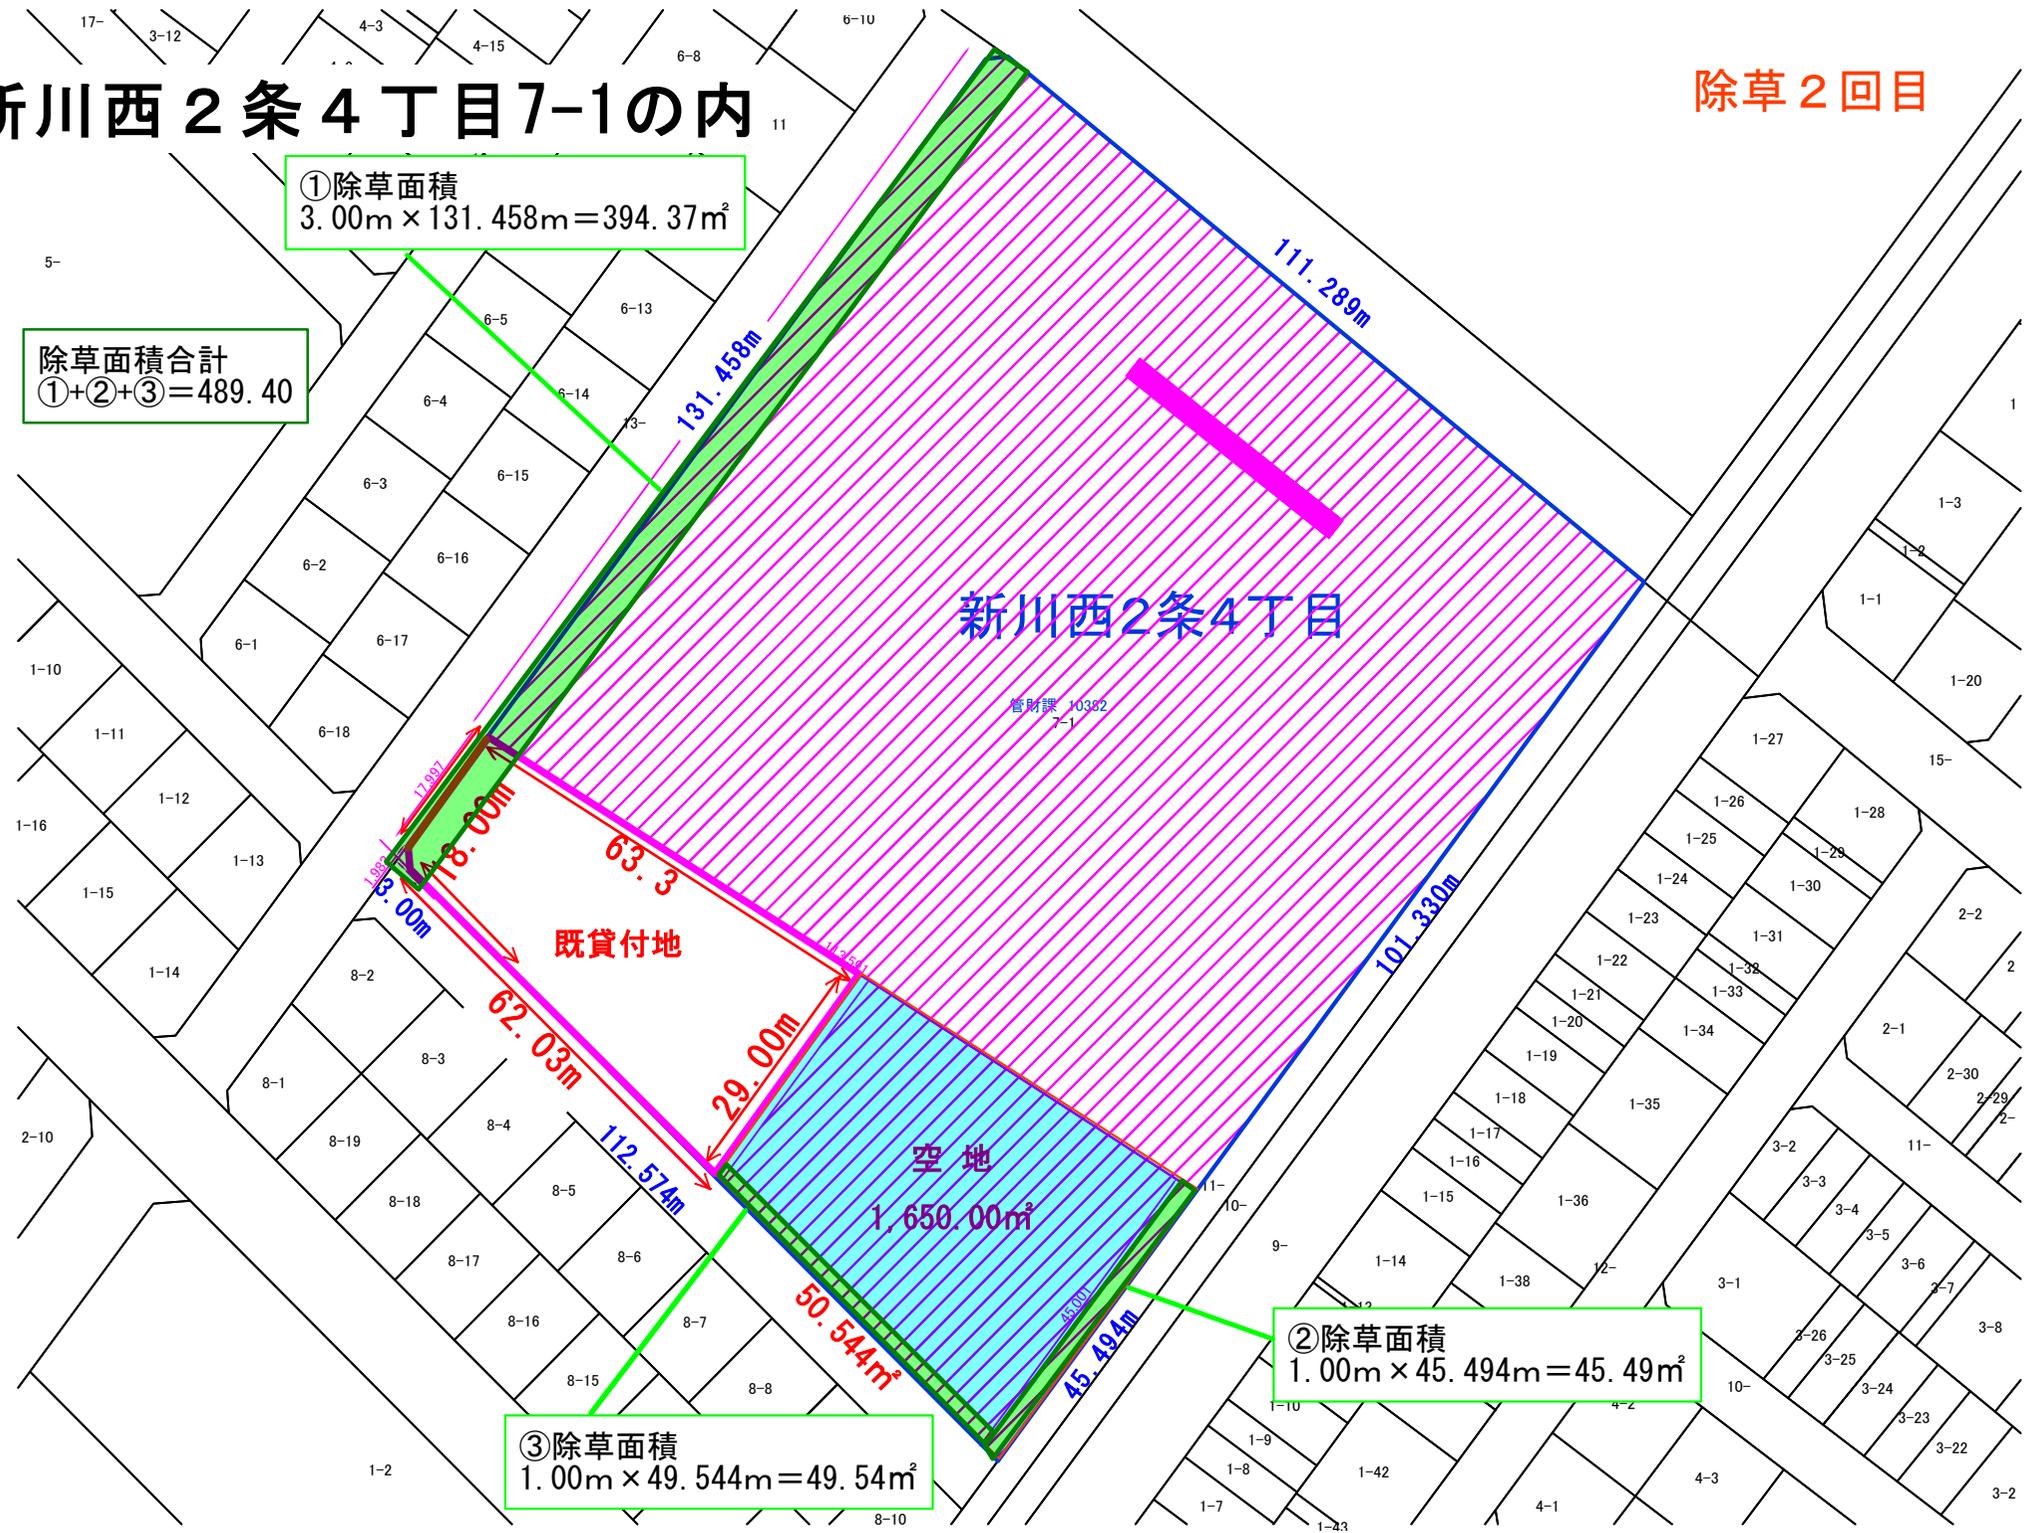

本印刷物は市内利用に限り認められています。

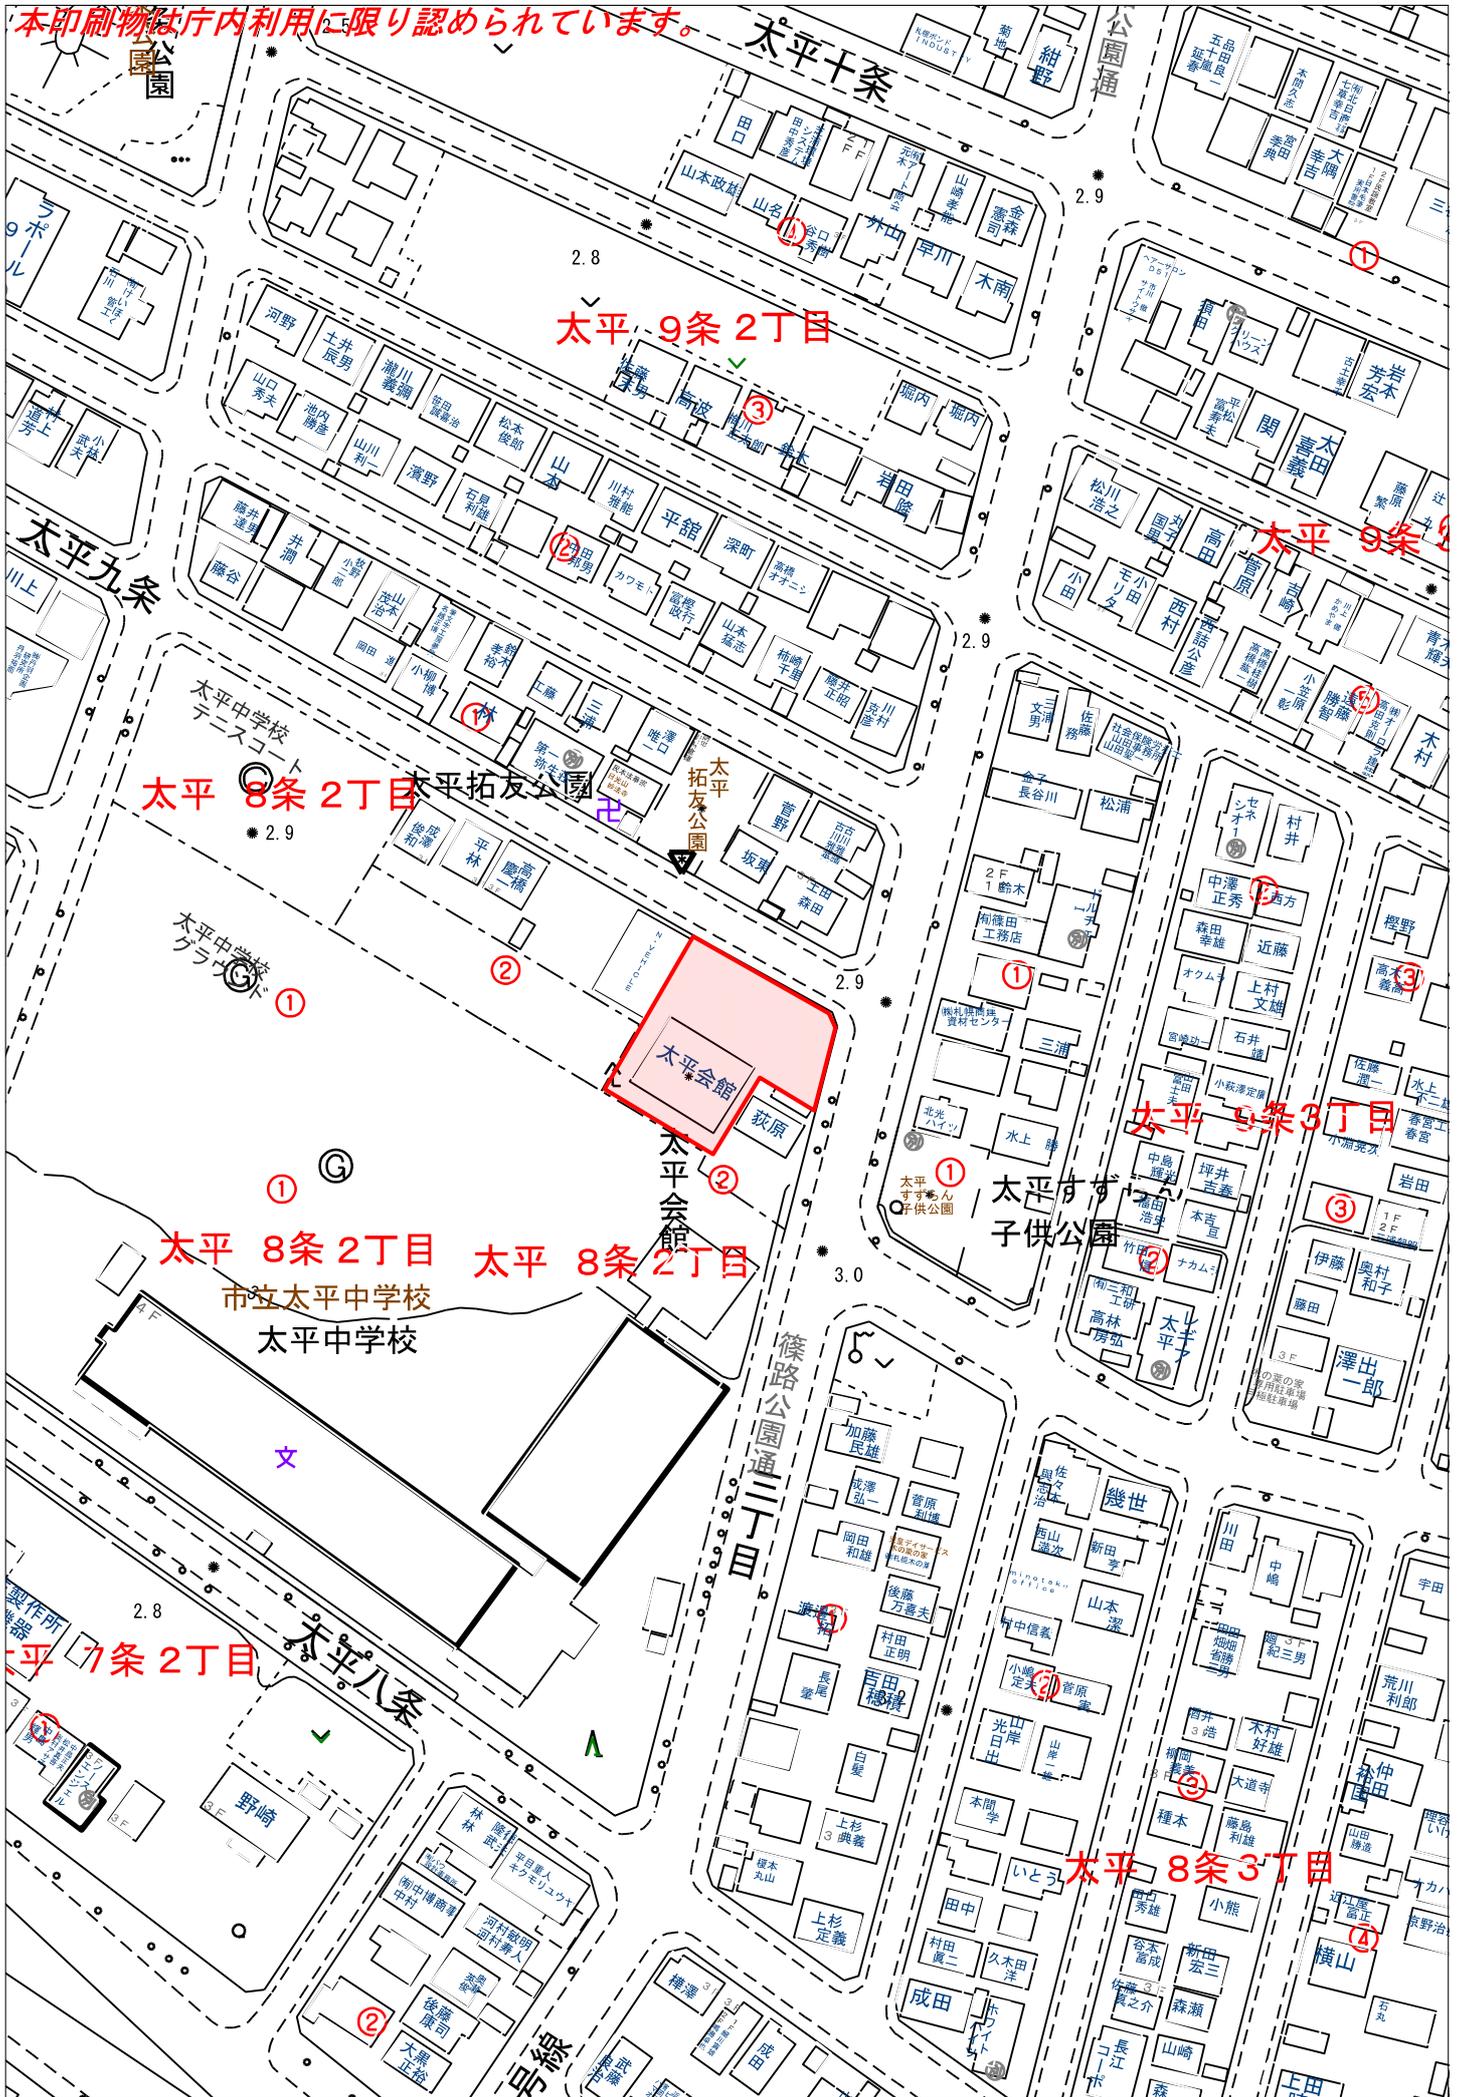

太平 9条 2丁目

太平 8条 2丁目

太平 8条 2丁目

太平 8条 2丁目

太平 7条 2丁目

太平 9条 3丁目

太平 8条 3丁目

太平会館

市立太平中学校
太平中学校

太平すず
子供公園

太平八条

篠路公園通二丁目

地図番号	境界標の種類及び筆界点の記号又は点名			
	種類	コンクリート標	金属鋳	木杭
連L-143	既設	N1, N2, M2, M4		
	新設	M1, M3, M5		
与点の種類	イ. 公共基準点	ロ. 図根点	ハ. 登記基準点	ニ.

地番	50-95	土地積測量図
土地の所在	札幌市北区太平8条2丁目	

世界測地系(測地成果2011)


公共基準点成果表			
点名	X	Y	備考
1014A	-95805.986	-73286.756	街区三角点
10B39	-95464.589	-73025.229	街区多角点
10B65	-96008.017	-72995.649	街区多角点

座標求積表

地番	50-95		
測点	Xn	Yn	(Xn+1 - Xn-1)Yn
M5	-95719.199	-73136.693	1063480.652913
M4	-95748.532	-73153.536	3059573.489664
M3	-95761.023	-73132.872	-160234.122552
M2	-95746.341	-73124.017	-614826.734936
M1	-95752.615	-73113.647	-701086.761083
N2	-95736.752	-73109.616	-1361593.488384
N1	-95733.991	-73110.789	-1283313.679317
	倍面積		1999.356305
	面積		999.6781525
	地積		999.67 m ²
合計			999.6781525

地積更正前の土地 999.23 m²
 地積更正後の土地 999.67 m²

測量年月日	令和6年8月6日
座標系	XII系 世界測地系(測地成果2011)

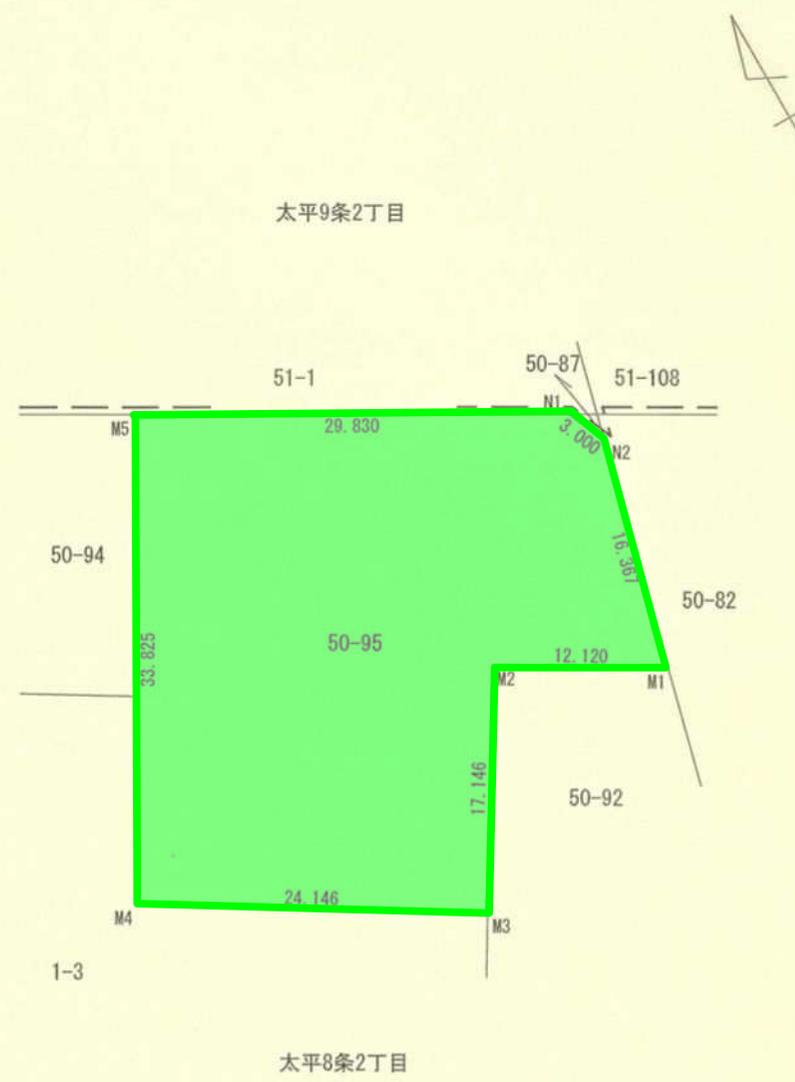

官公署証明番号	令和 年 月 日
作成者	公益社団法人札幌公共嘱託登記土地家屋調査士協会社員 札幌市西区西野5条3丁目8番26号 土地家屋調査士 片山晴敏 (令和6年9月24日作成)



申請人	縮尺 1/500
-----	----------


5698 白石区菊水6条3丁目110番1



管理用図面



9301-① 白石区菊水上町4条2丁目124-3、52-7

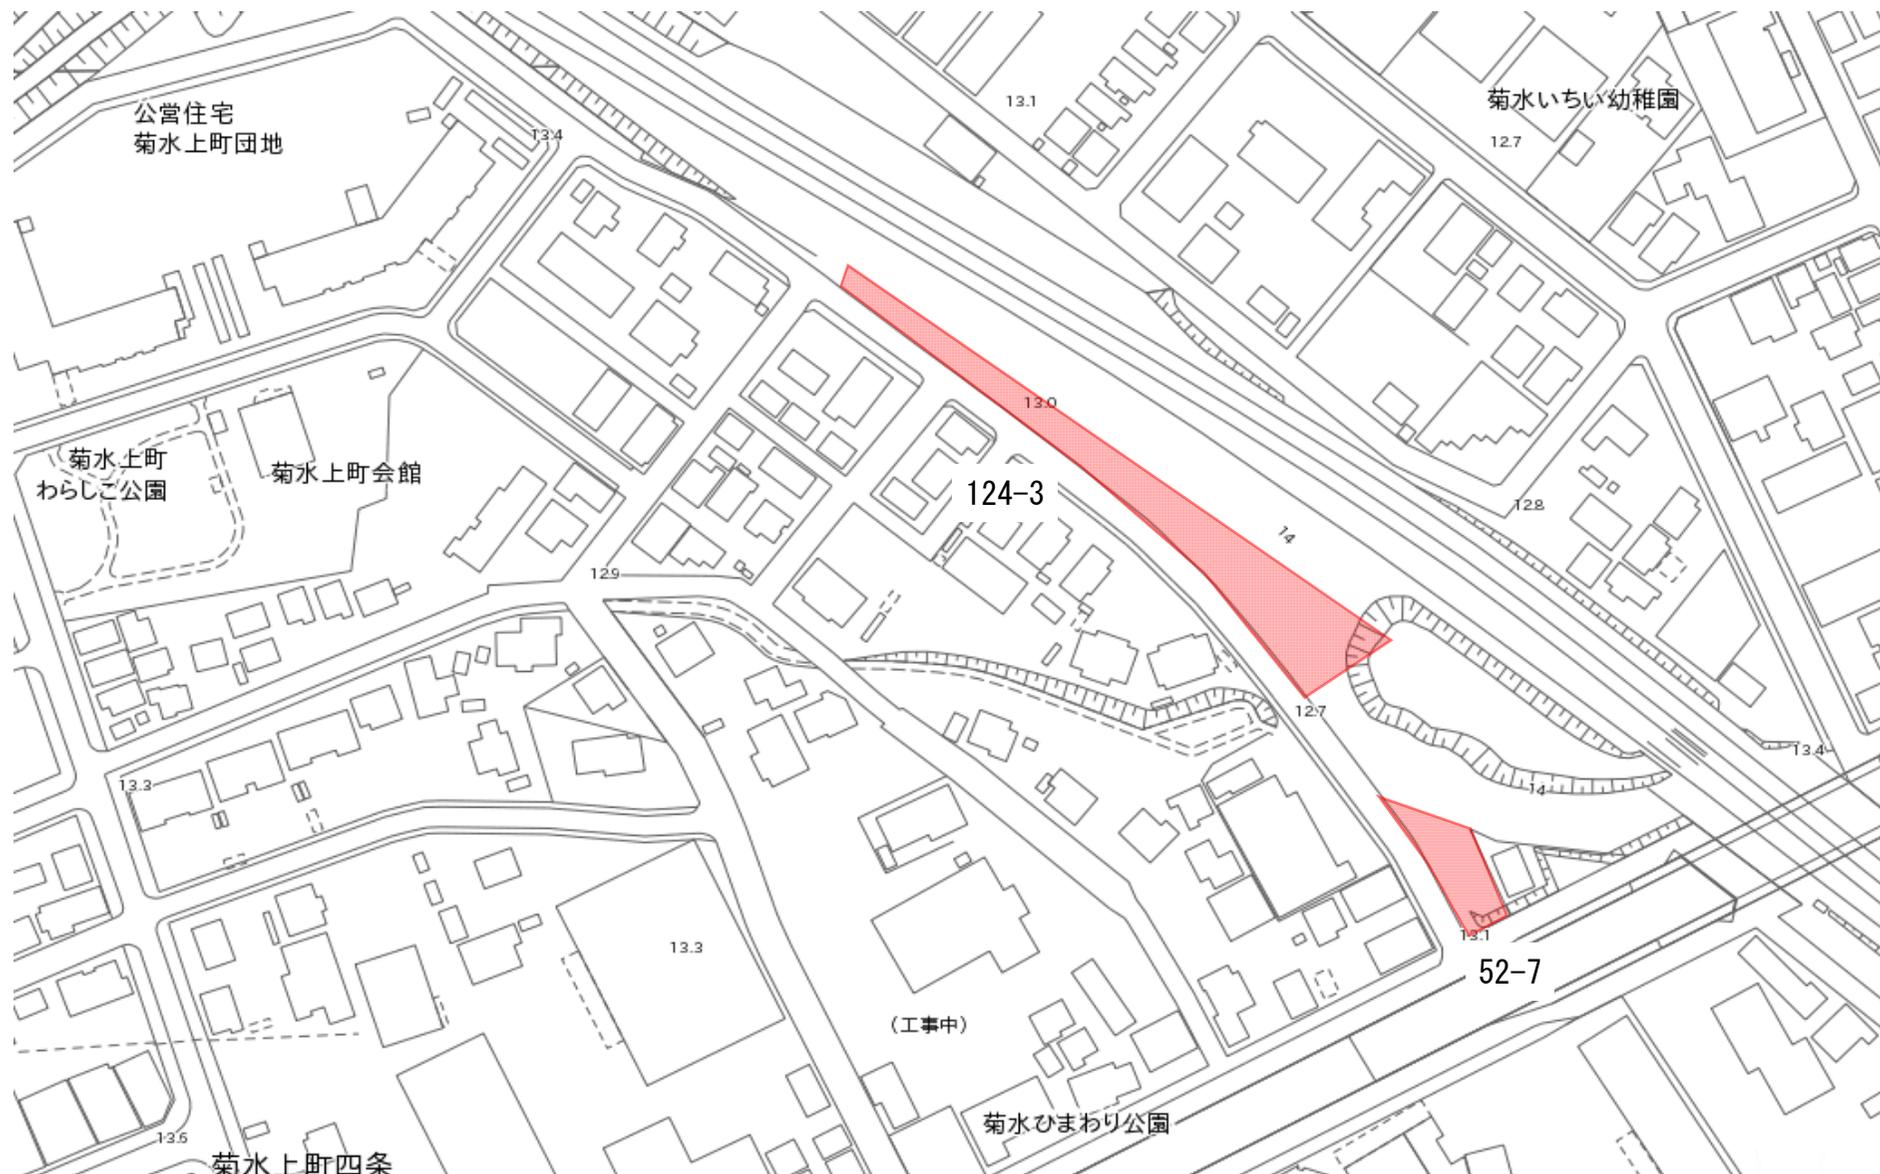

管理用図面


口座番号	S3-1-16-5	
地番	地積 (㎡)	備考
124-3	1890.81	

土地の所在 札幌市白石区菊水上町4条2丁目




除草面積

 平地	: 1,027.99㎡
 傾斜地	: 721.25㎡
 除外地	: 141.57㎡
計	1,890.81㎡

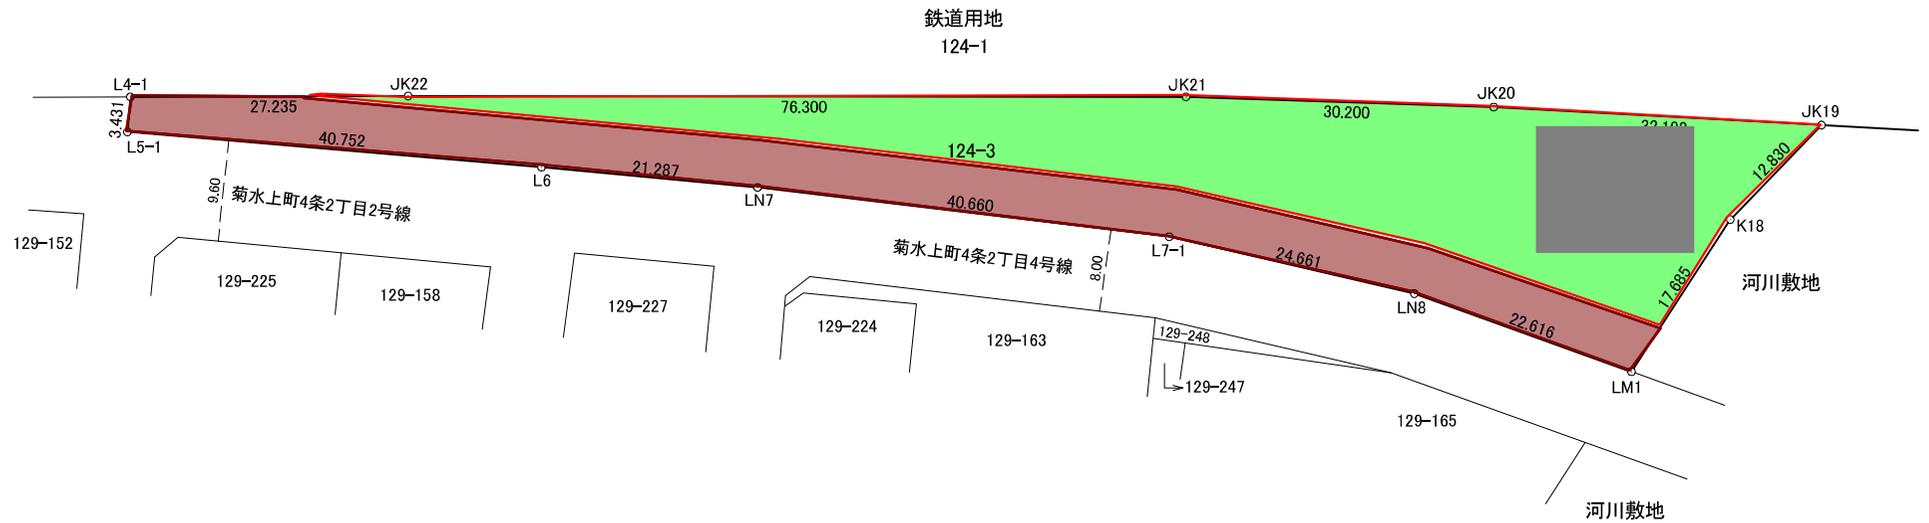

9301-① 白石区菊水上町4条2丁目124-3、52-7

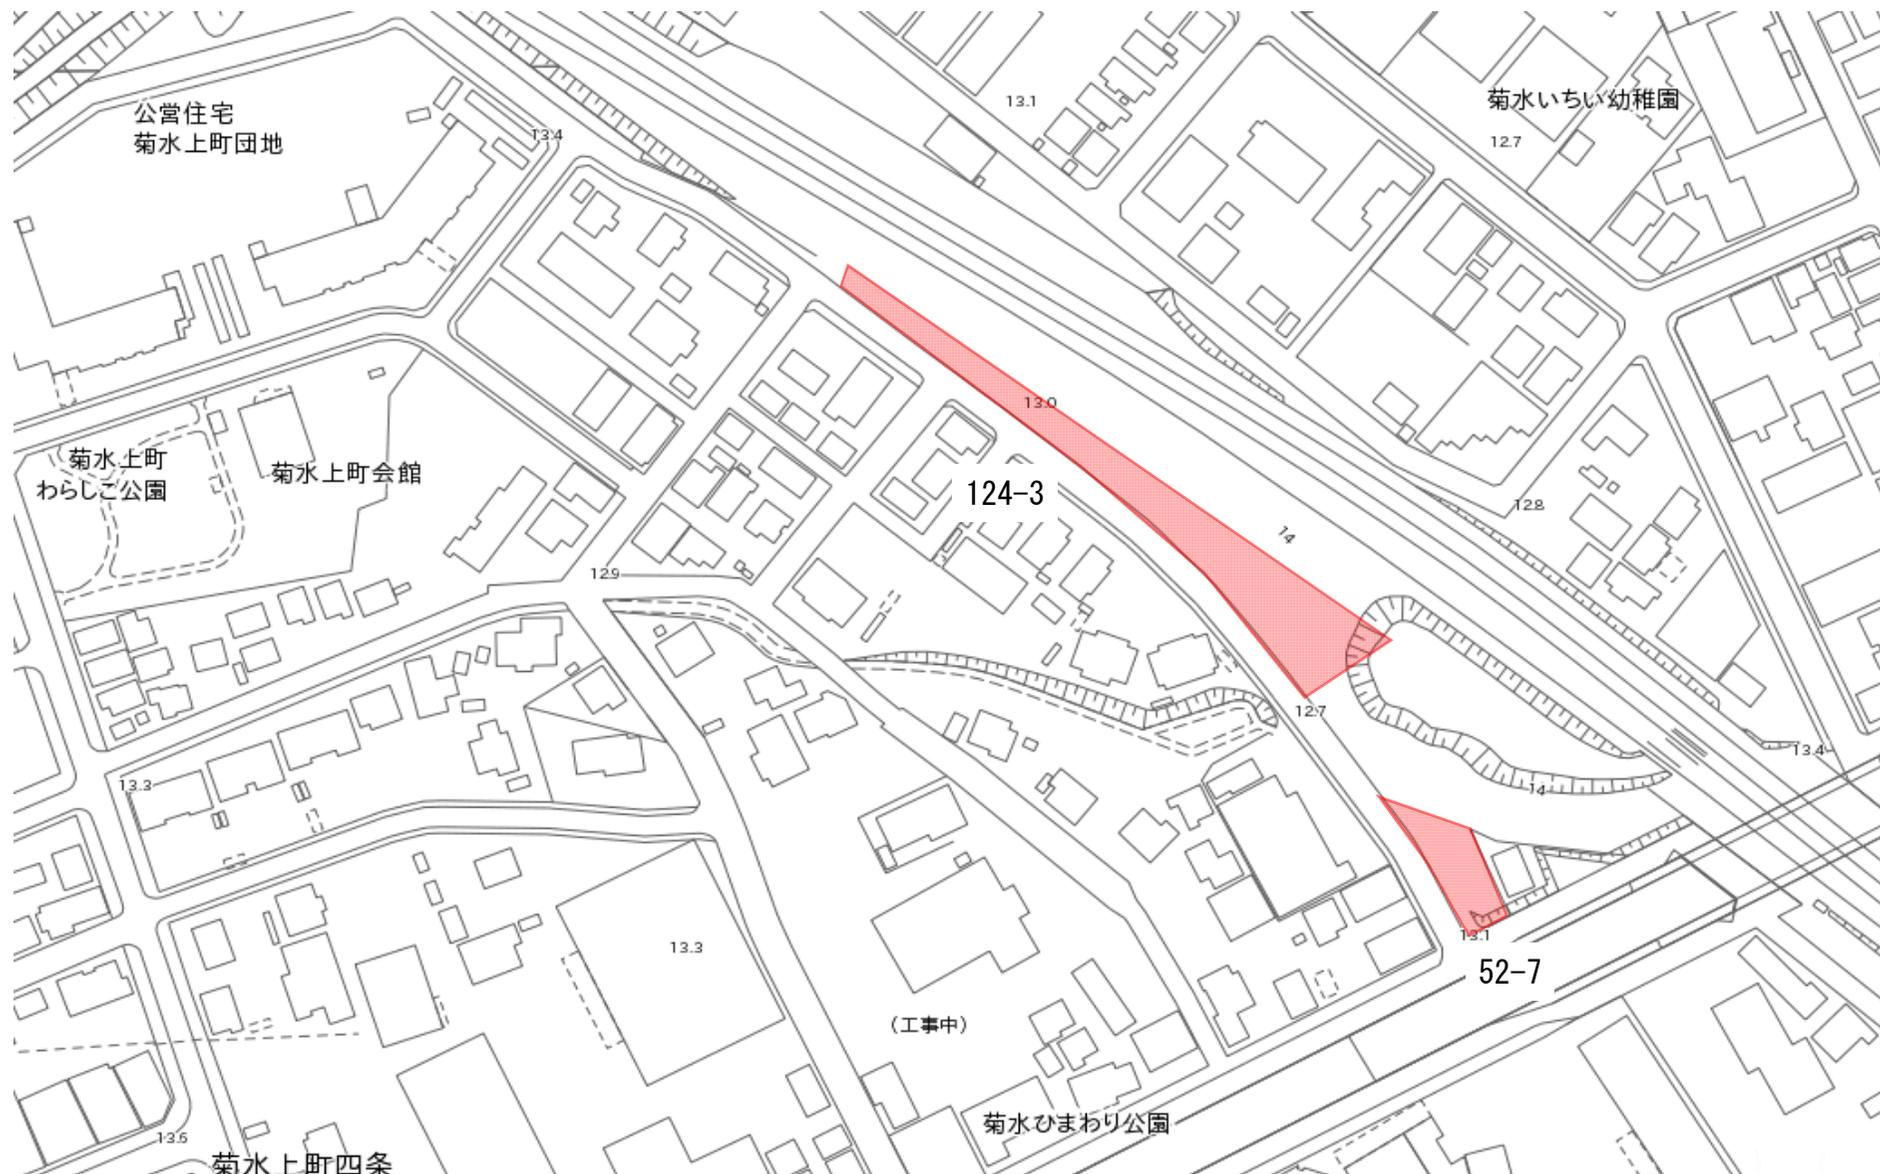

管理用図面


口座番号	S3-1-16-6	
地番	地積 (㎡)	備考
52-7	329.56	

土地の所在 札幌市白石区菊水上町4条2丁目



除草面積

	平坦地 : 172.88㎡
	傾斜地 : 156.68㎡
	計 329.56㎡

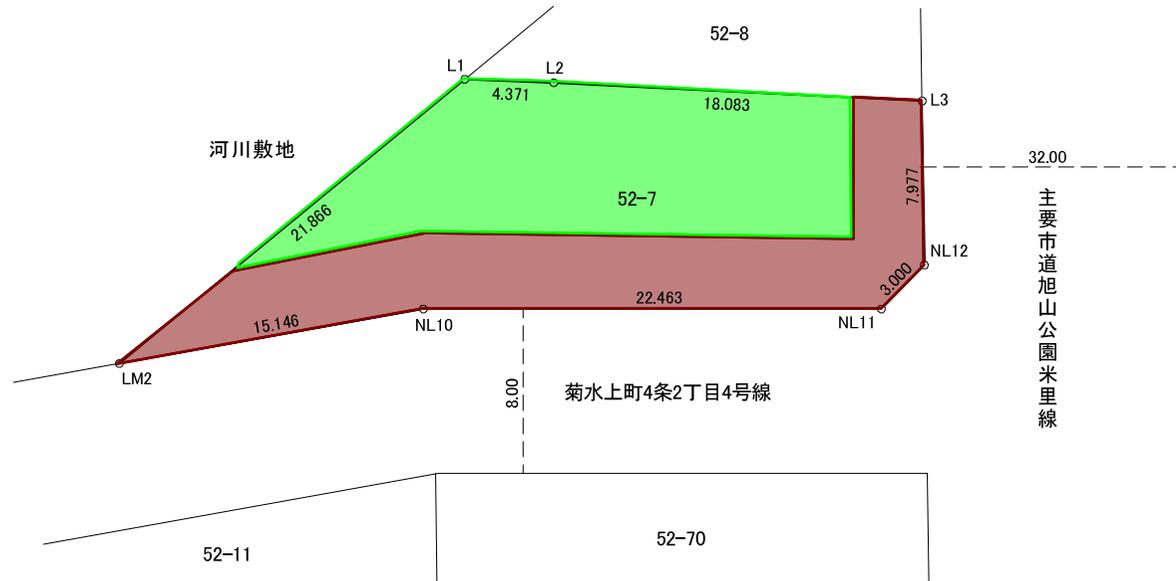

9301-② 白石区菊水上町4条3丁目94-7




管理用図面

口座番号	S3-1-16-8	
地番	地積 (㎡)	備考
94-7	3542.35	

土地の所在	札幌市白石区菊水上町4条3丁目
-------	-----------------

除草面積

	平坦地 : 2,996.11㎡
	対象外 : 546.24㎡
	計 3,542.35㎡

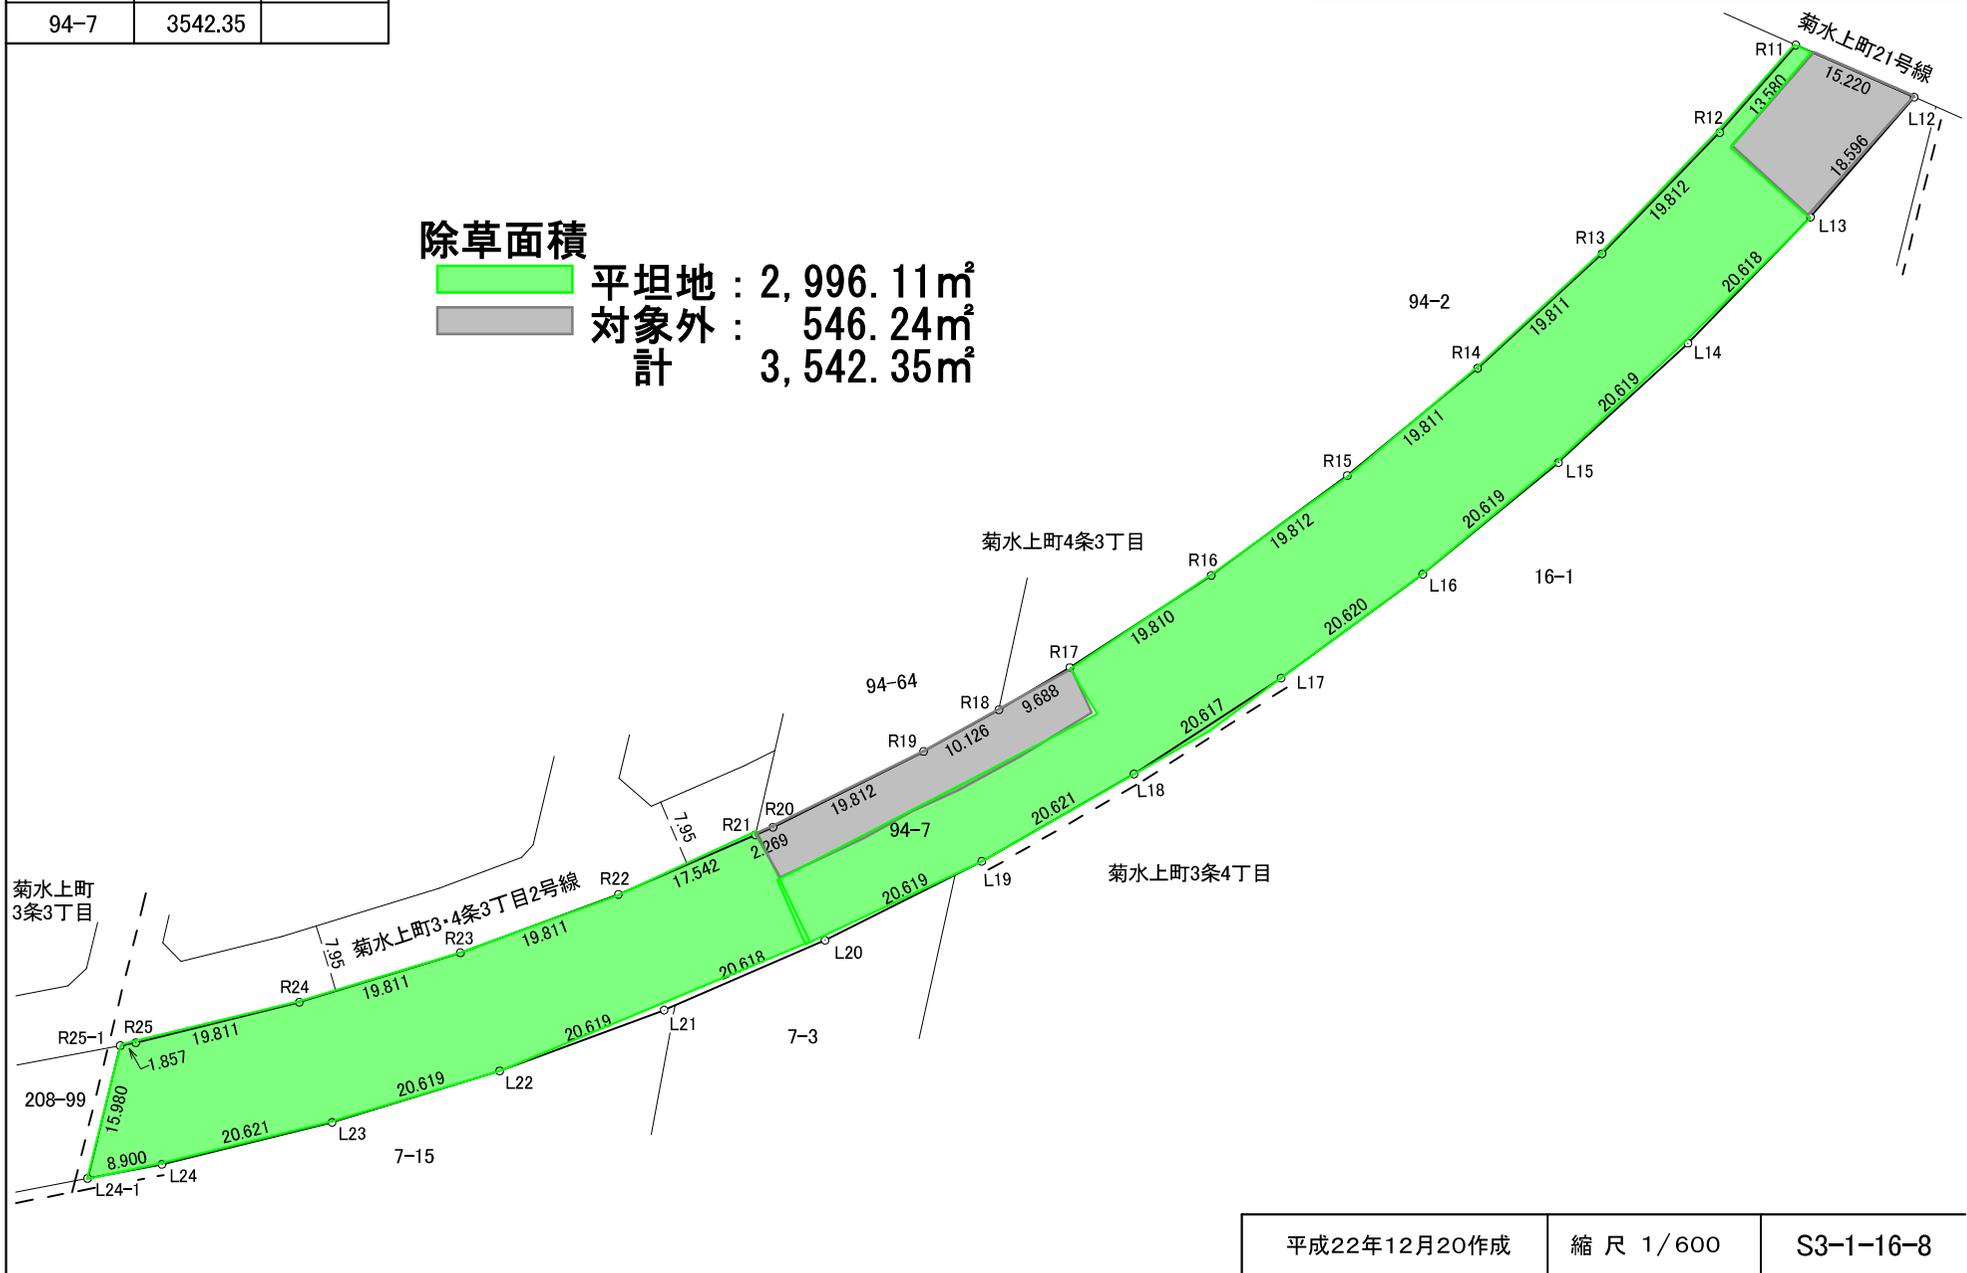

平成22年12月20作成

縮尺 1/600

S3-1-16-8

9301-③ 白石区菊水上町3条3丁目7-4、208-88、-102、-7、-99



管理用図面


口座番号	S3-1-16-4	
地番	地積 (㎡)	備考
7-4	548.28	
208-7	627.55	
208-88	114.80	
208-99	504.88	
合計	1795.51	

土地の所在 札幌市白石区菊水上町3条3丁目




除草面積 地番	平坦地	傾斜地	計
7-4	376.95㎡	171.33㎡	548.28㎡
208-88	114.80㎡	0.00㎡	114.80㎡
208-102	17.13㎡	0.00㎡	17.13㎡
208-7	0.00㎡	627.55㎡	627.55㎡
208-99	504.88㎡	0.00㎡	504.88㎡
計	1,013.76㎡	798.88㎡	1,812.64㎡

208-102 17.13
合計 1,812.64

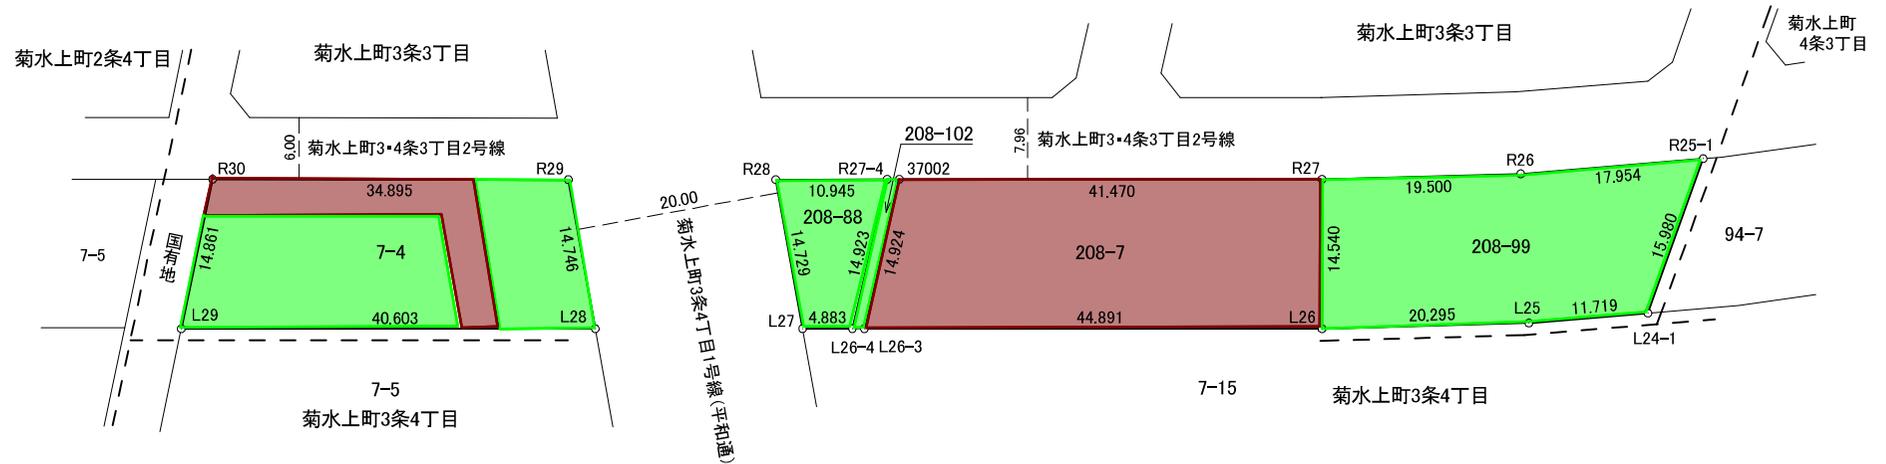

9301-④ 白石区菊水上町2条4丁目7-5

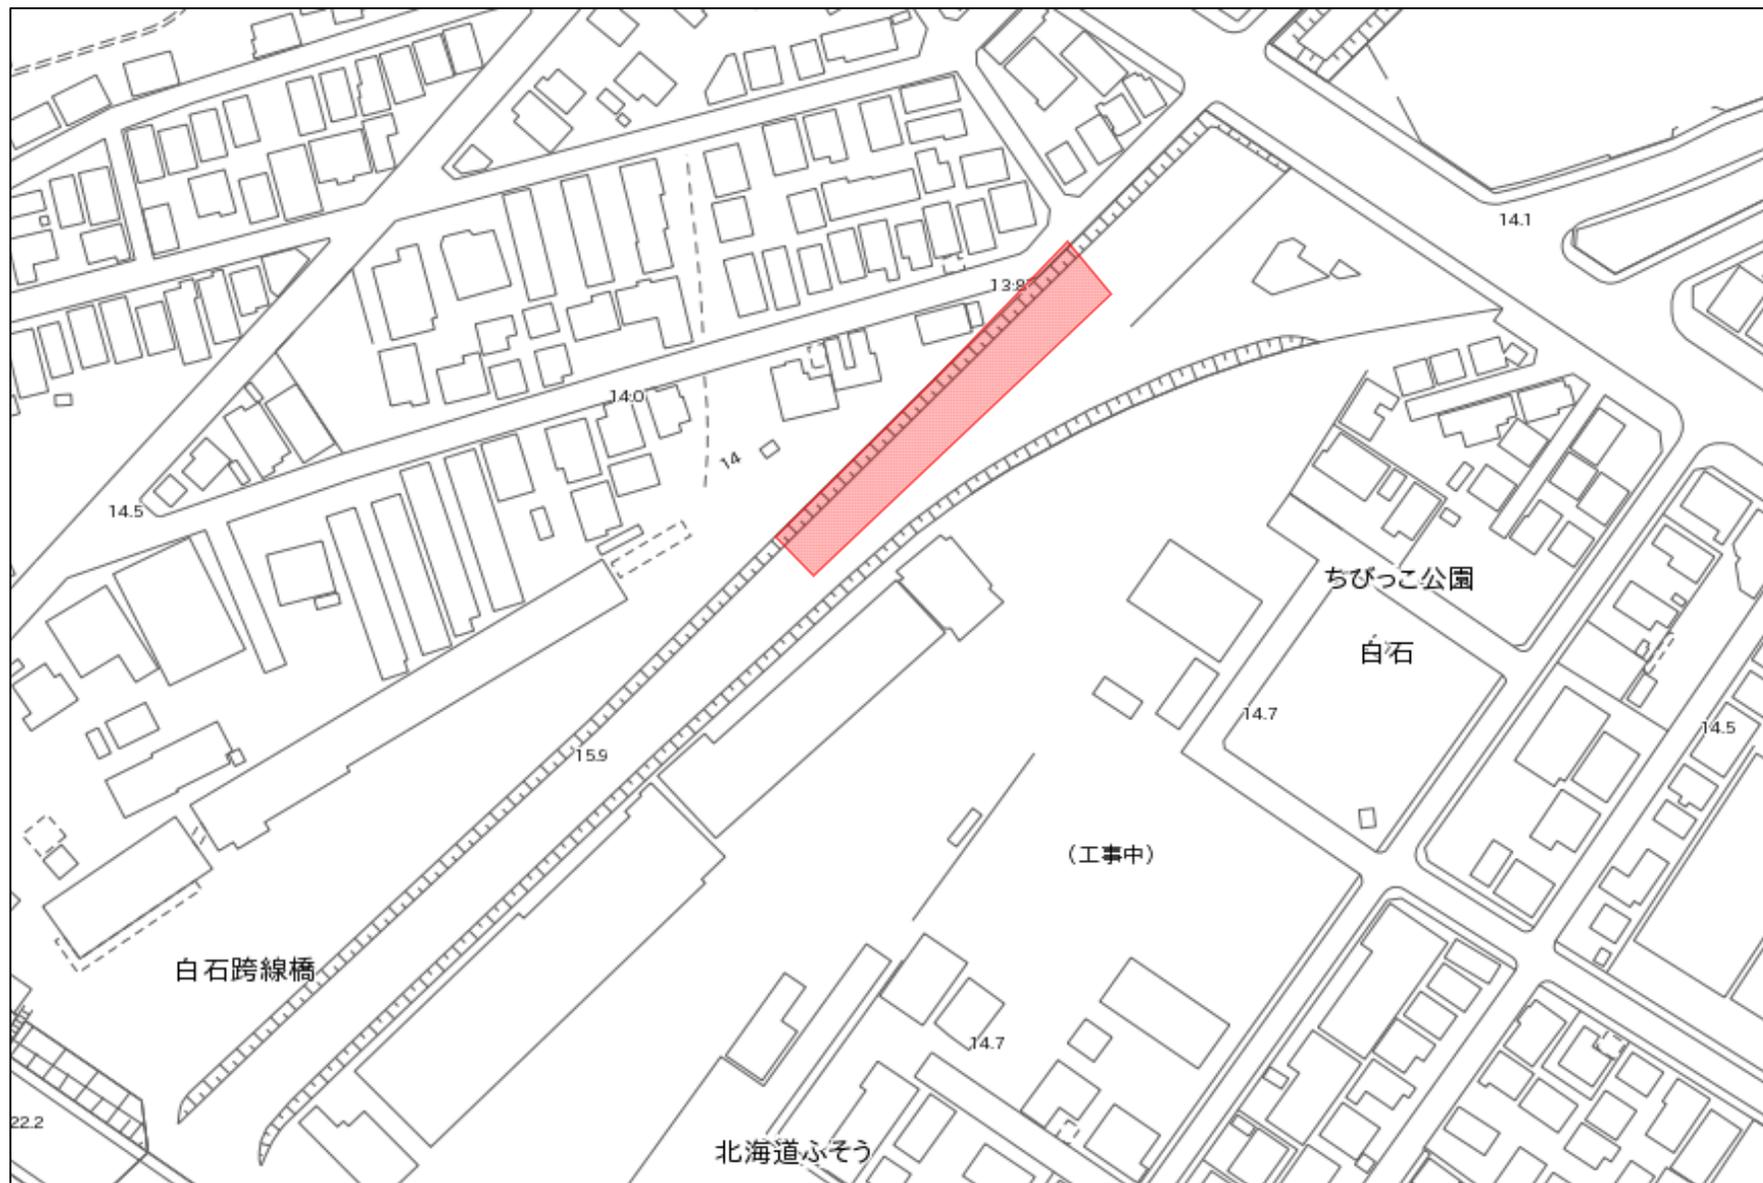

管理用図面


口座番号	S3-1-16-3	
地番	地積 (㎡)	備考
7-5	1277.76	

土地の所在 札幌市白石区菊水上町2条4丁目




除草面積

平坦地 : 789.26㎡
 傾斜地 : 488.50㎡
 計 1,277.76㎡

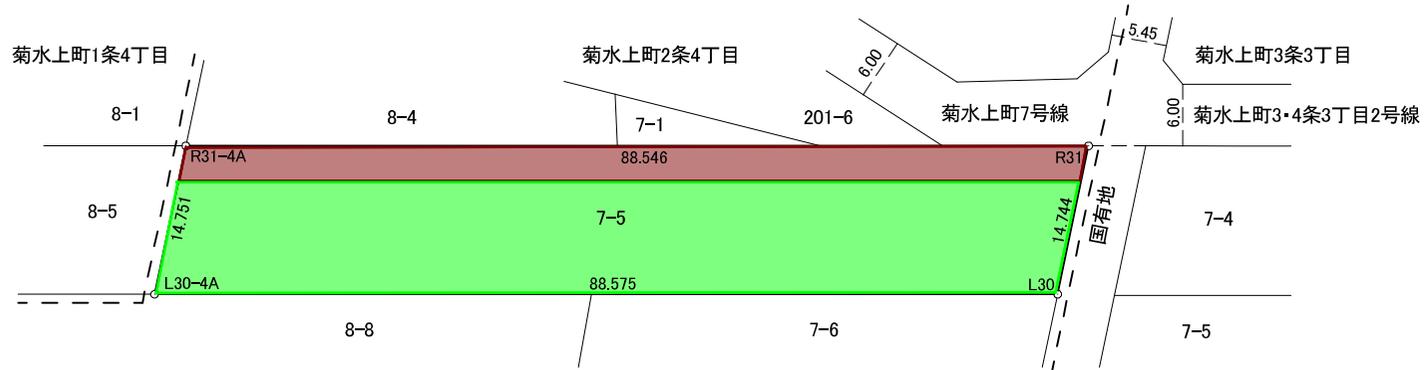

9301-⑤ 白石区菊水上町1条4丁目8-5

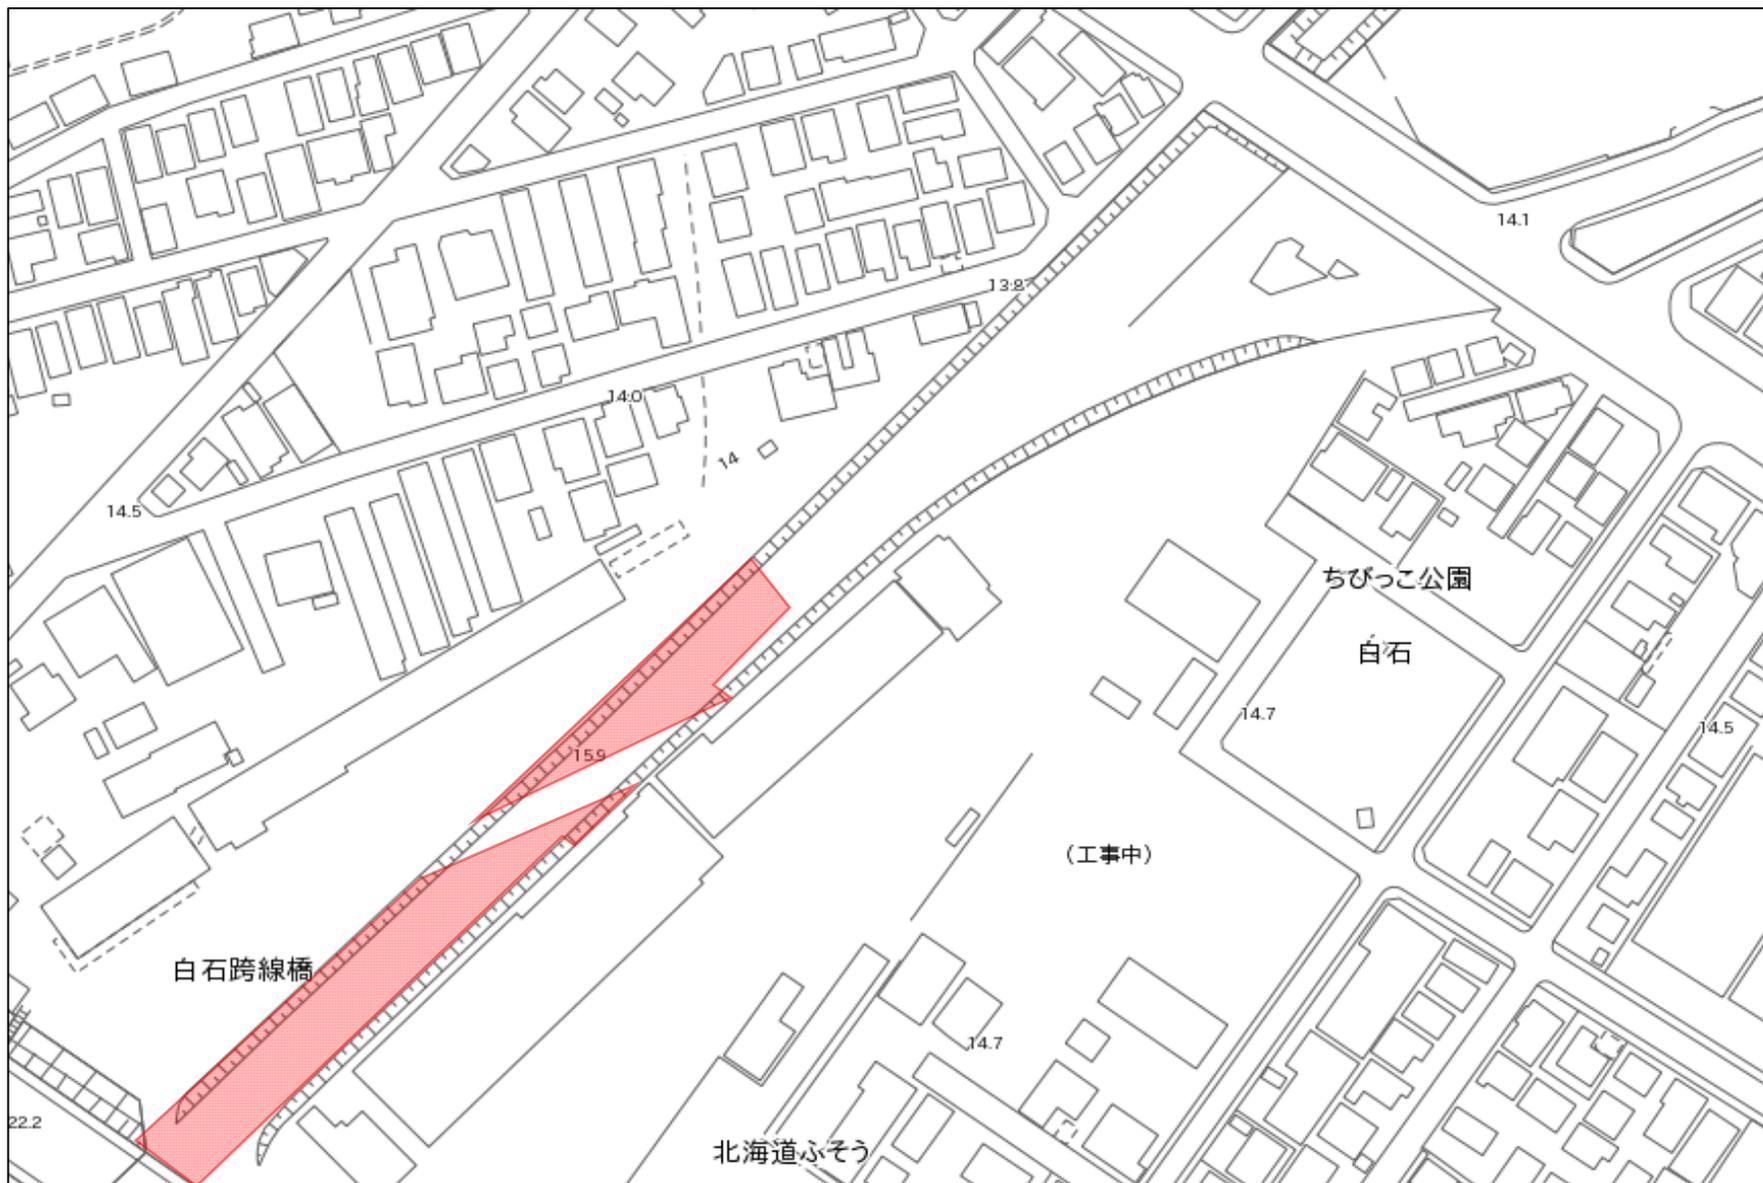


管理用図面

口座番号	S3-1-16-2	
地番	地積 (㎡)	備考
8-5	961.99	
489-3	1389.83	
合計	2351.82	



土地の所在 札幌市白石区菊水上町1条4丁目

除草面積 地番	平地	傾斜地	計
8-5	563.09㎡	398.90㎡	961.99㎡
489-3	1,389.83㎡	0.00㎡	1,389.83㎡
計	1,952.92㎡	398.90㎡	2,351.82㎡

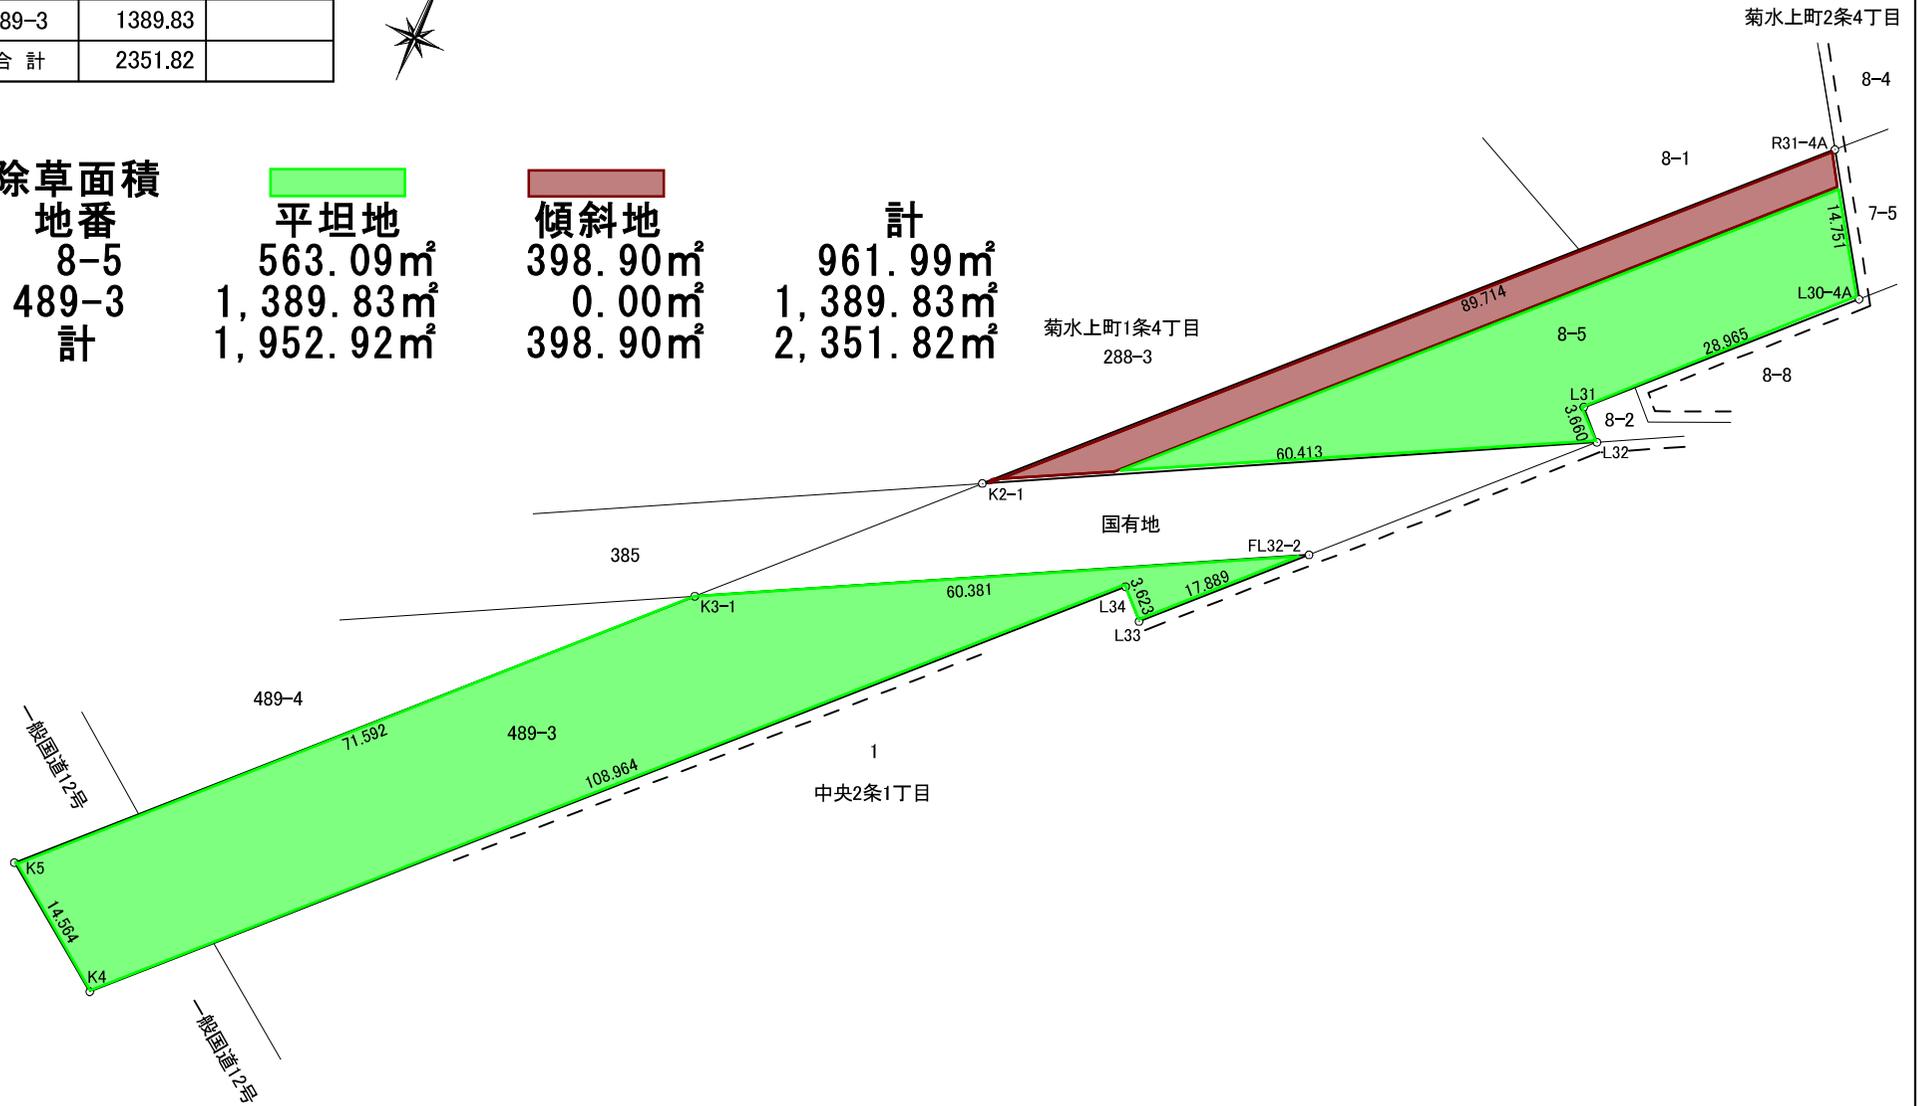

平成22年12月20作成

縮尺 1/500

S3-1-16-2



5810 白石区菊水上町3条4丁目281-3



管理用図面

白石区 12

口座番号	土地の所在
5810	菊水上町3条4丁目
地番	地積 (m ²)
281-3	588.37
合計	588.37

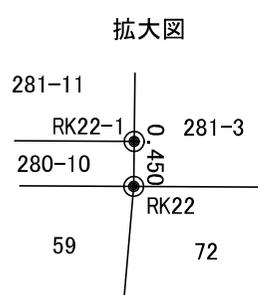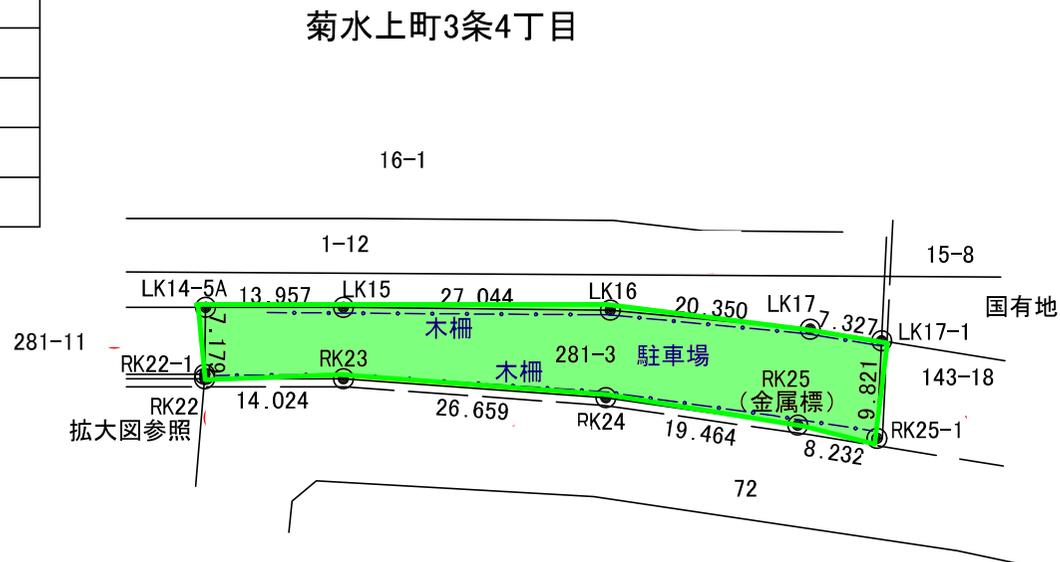

中央3条1丁目

菊水上町4条4丁目

単管柵の周囲の道路へ はみ出ている草も 撤去・処分してください

縮尺 1/500

5810 白石区菊水上町4条4丁目143-18



787-6

15-11

15-7


15-10

15-9

787-5

5810(財)管財部

143-18

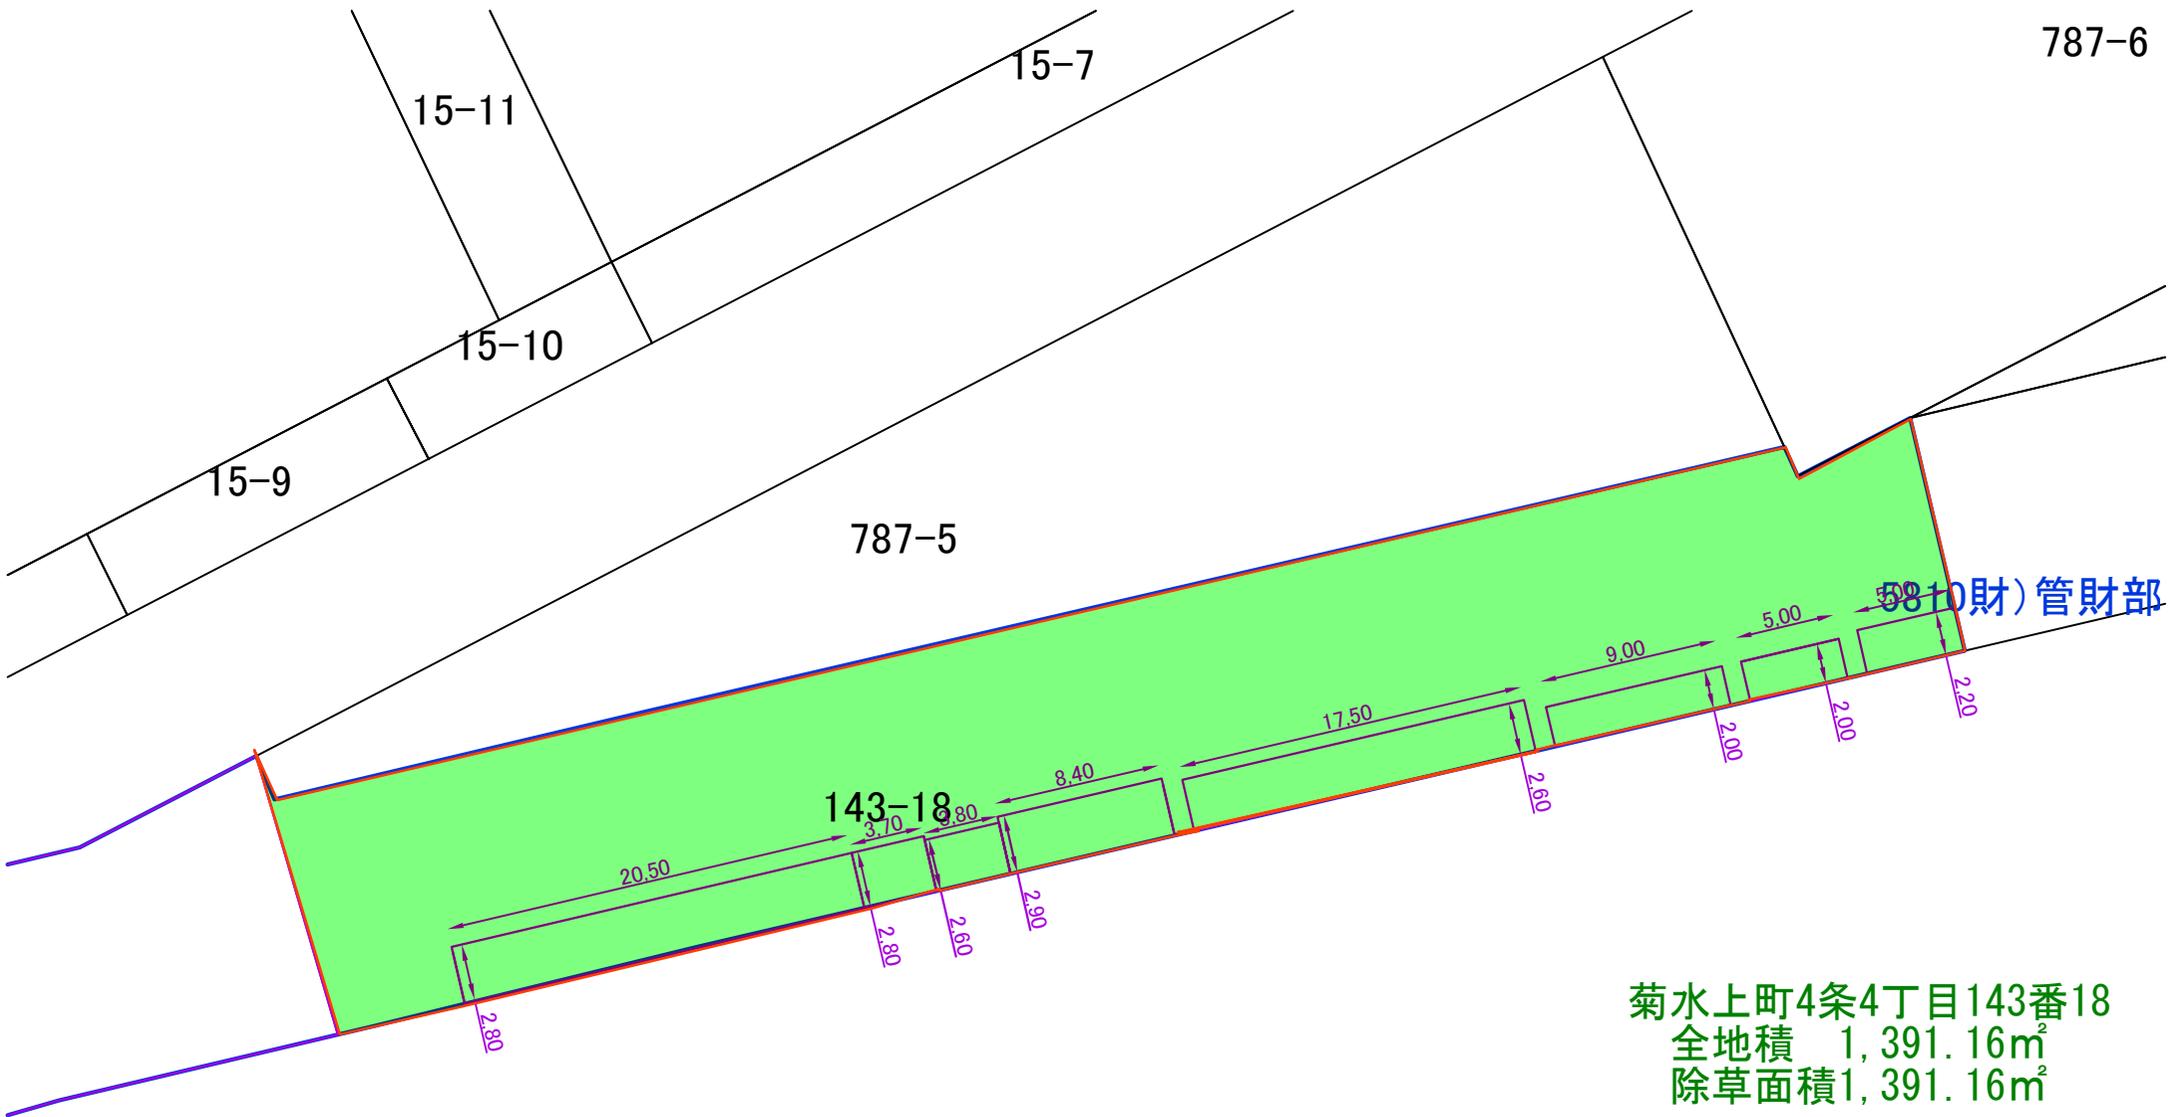

菊水上町4条4丁目143番18
 全地積 1,391.16㎡
 除草面積 1,391.16㎡

単管柵の周囲の道路へ はみ出ている草も 撤去・処分してください

5810 白石区菊水上町3条4丁目281-3 ほか



公用

登記年月日：令和1年11月15日

これは図面に記録されている内容を証明した書面である。
(札幌法務局白石出張所管轄)
令和2年1月24日
札幌法務局北出張所

登記官

日下保弘



地図番号	境界線の種類及び境界線の記号又は点名			
	種類	コンクリート標	コンクリート標	金属標
速白240-(1)	既設	LK10, LK14, RK17-1, RK17	新設	LK9, LK10-1, LK11, LK12, LK13, LK14A, RK13-1, RK14, RK15, RK16
連上30-(2)	新設			RK13
与点の種類	(イ)	公共基準点	ロ、図根点	ハ、登記基準点

地番	(1)281-12 (2)281-13	土地所 地積測	在 量 図
土地の所在	札幌市白石区菊木上町3条4丁目		

$$S = 1/2 \sum [X_n \cdot (Y_{n+1} - Y_{n-1})]$$


地番 点名	X _n	Y _n	Y _{n+1} -Y _{n-1}	X _n ·(Y _{n+1} -Y _{n-1})
(1)281-12				
LK10-1	-103915.159	-69717.444	8.107	-842440.194013
LK11	-103914.738	-69716.127	16.278	-1691524.105164
LK12	-103909.702	-69701.166	25.451	-2644605.825602
LK13	-103904.463	-69690.676	20.571	-2137418.708373
LK14	-103900.781	-69680.595	15.244	-1583863.505564
LK14A	-103898.086	-69675.432	8.251	-857263.107586
RK17-1	-103904.082	-69672.344	3.294	-342260.046108
RK17	-103904.482	-69672.138	-14.320	1487912.182240
RK16	-103912.462	-69686.664	-25.298	2628777.463676
RK15	-103917.876	-69697.436	-25.705	2671209.002580
RK14	-103925.073	-69712.369	-22.297	2317217.352681
RK13	-103927.885	-69719.733	-11.865	1233104.355525
RK13-1	-103924.746	-69724.234	2.289	-237883.743594
		借面積		961.120698
		面積		480.5603490
		地積		480 m ²

地番 点名	X _n	Y _n	Y _{n+1} -Y _{n-1}	X _n ·(Y _{n+1} -Y _{n-1})
(2)281-13				
LK10-1	-103915.159	-69717.444	1.923	-199828.850757
RK13-1	-103924.746	-69724.234	-9.453	982400.623938
LK9	-103922.889	-69726.897	-1.923	199843.715547
LK10	-103917.944	-69726.157	9.453	-982336.324632
		借面積		79.164096
		面積		39.5820480
		地積		39 m ²

合計面積 (1) + (2) = 520.1423970



281-12、281-13
 全体面積 520.14m²
 貸付面積 336.70m²
 除草面積 183.44m²

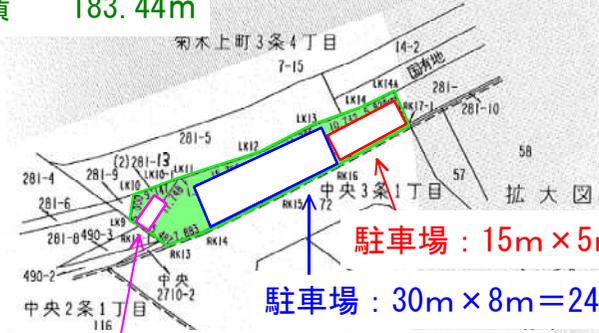

駐車場：15m × 5m = 75m²

駐車場：30m × 8m = 240m²

看板敷地：3.5m × 6.2m = 21.70m²

公共基準点成果表

点名	X座標	Y座標
2級基準点 望1	-103969.168	-69025.609
街区多角点 10010	-103794.052	-69286.046
街区多角点 10011	-103828.095	-69477.130
街区多角点 10012	-103897.770	-69357.751
街区多角点 10013	-103979.181	-69241.604
街区多角点 10027	-103949.919	-69687.742

座標系 世界測地系 XII系
測量年月日 令和元年7月19日

官公署証明番号	平成 年 月 日	土地家屋調査士 白澤良市
作製者	公益社団法人 札幌公共囀託登記土地家屋調査士協会 社員 事務所 岩見沢市上志文町895番地1 土地家屋調査士 白澤良市 (令和元年7月19日作製)	

申請人	札幌市長 秋元克広	縮尺	1/1,000
-----	-----------	----	---------

位置図 白石区平和通17丁目北802-17、802-276



管理用図面

口座番号	土地の所在
5826	平和通17丁目北
地番	地積 (m ²)
802-17	1,314.78
802-276	749.20
合計	2,063.98



除草面積
 $29.973\text{m} \times 1\text{m} + 42.868\text{m} \times 1\text{m} = 72.84\text{m}^2$

