



舗装植栽平面図

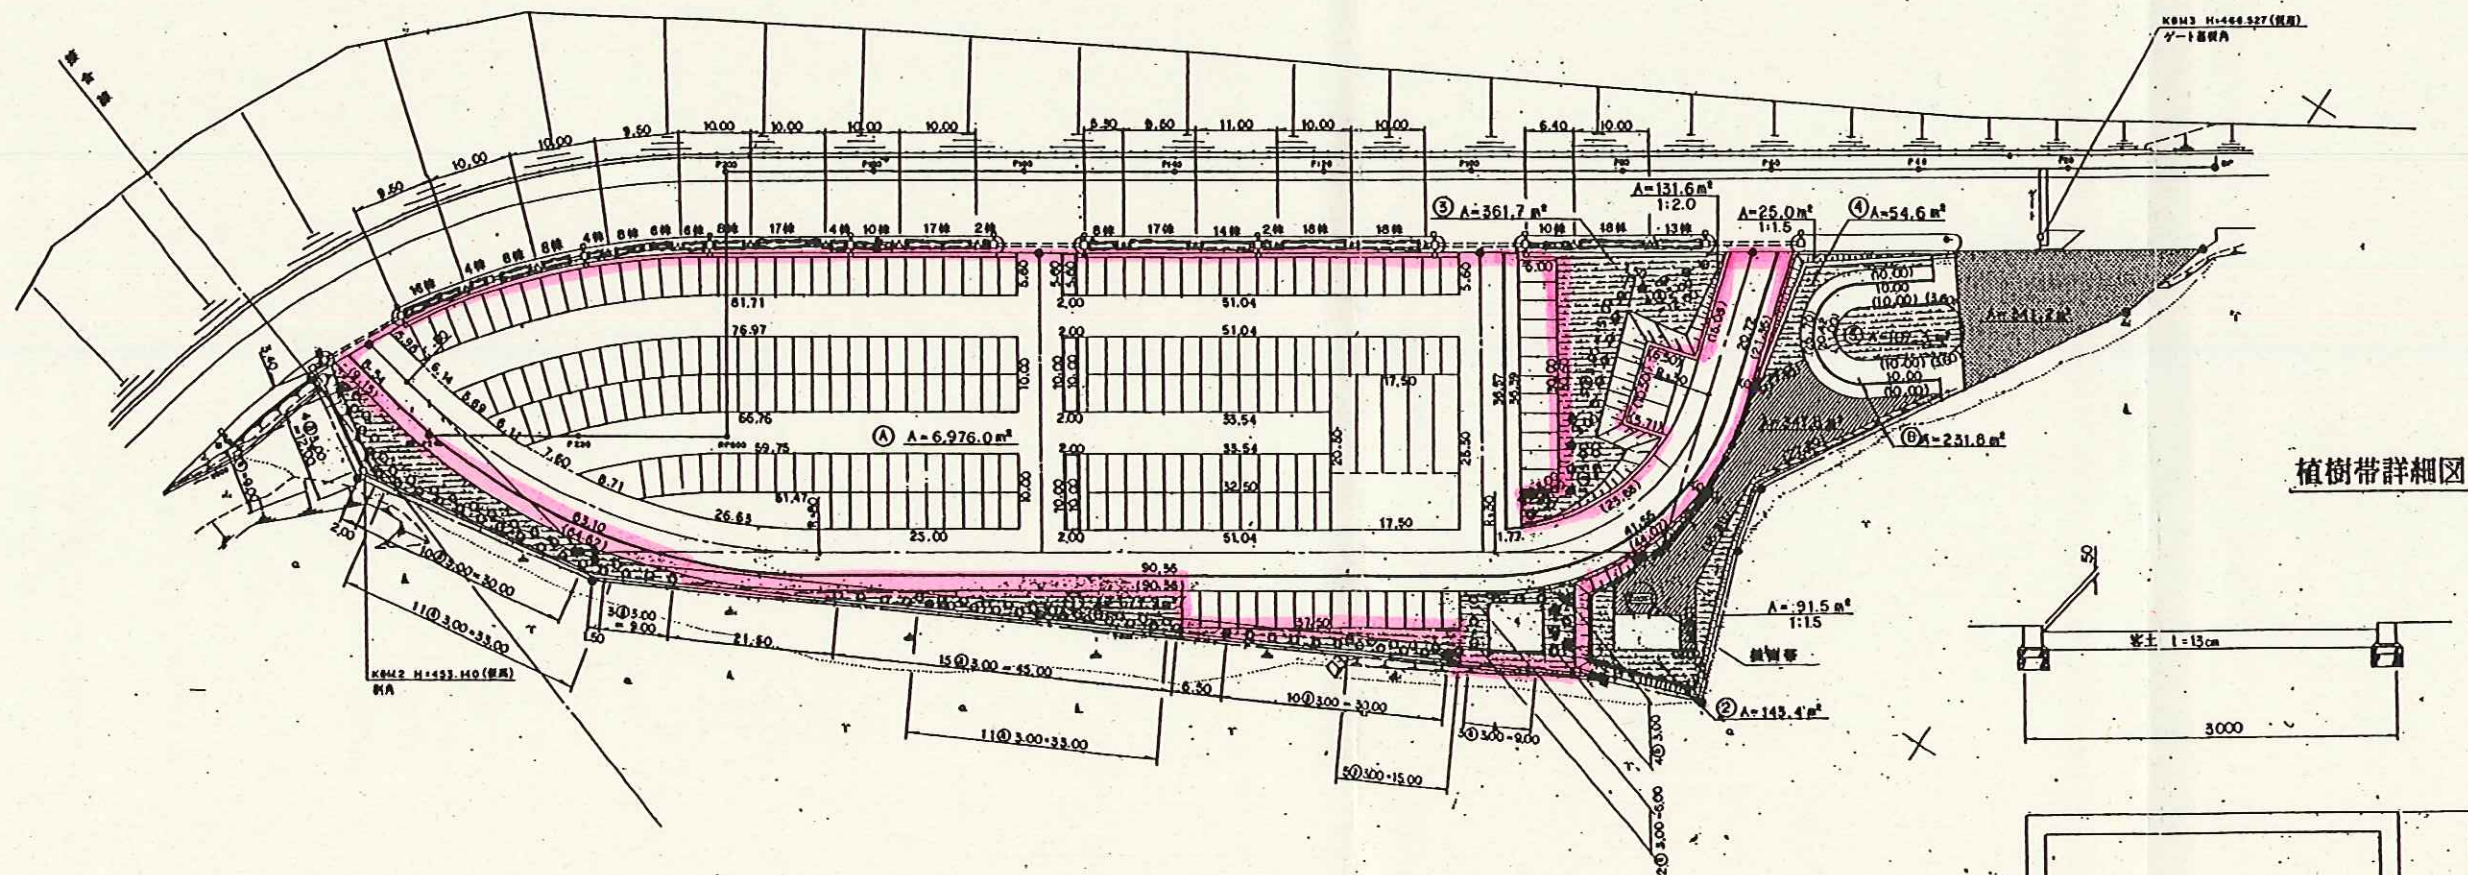

植樹帯詳細図

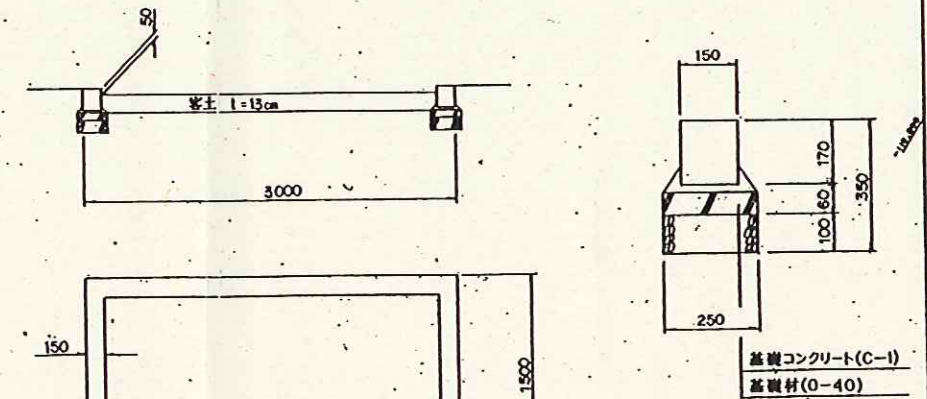

凡例

記号	名称	数量	規格	備考
□	アスファルト舗装(Bタイプ)	① 6,976.0 m²	l=50 cm	
■	アスファルト舗装(Cタイプ)	② 231.8 m²	l=30 cm	
▨	アスファルト舗装(敷層のみ)	341.2 m²	l=4 cm (平均厚)	
▤	植芝工	1,344.9 m²		
□	1:2.0	131.6 m²	客土 t=13 cm	
□	1:1.5	91.5 m²		
○	高木	108本	H 3.0 C 0.12 W 0.9	
△	中木	20本	1.2 0.3	
◇	低木	236株	0.3 0.4	

平成 10 年度設計図

工事名				図面番号			
水力発電施設用地造成工事				3			
図面名称				1:500			
図面名称				29			
札幌市建設局土木部							