



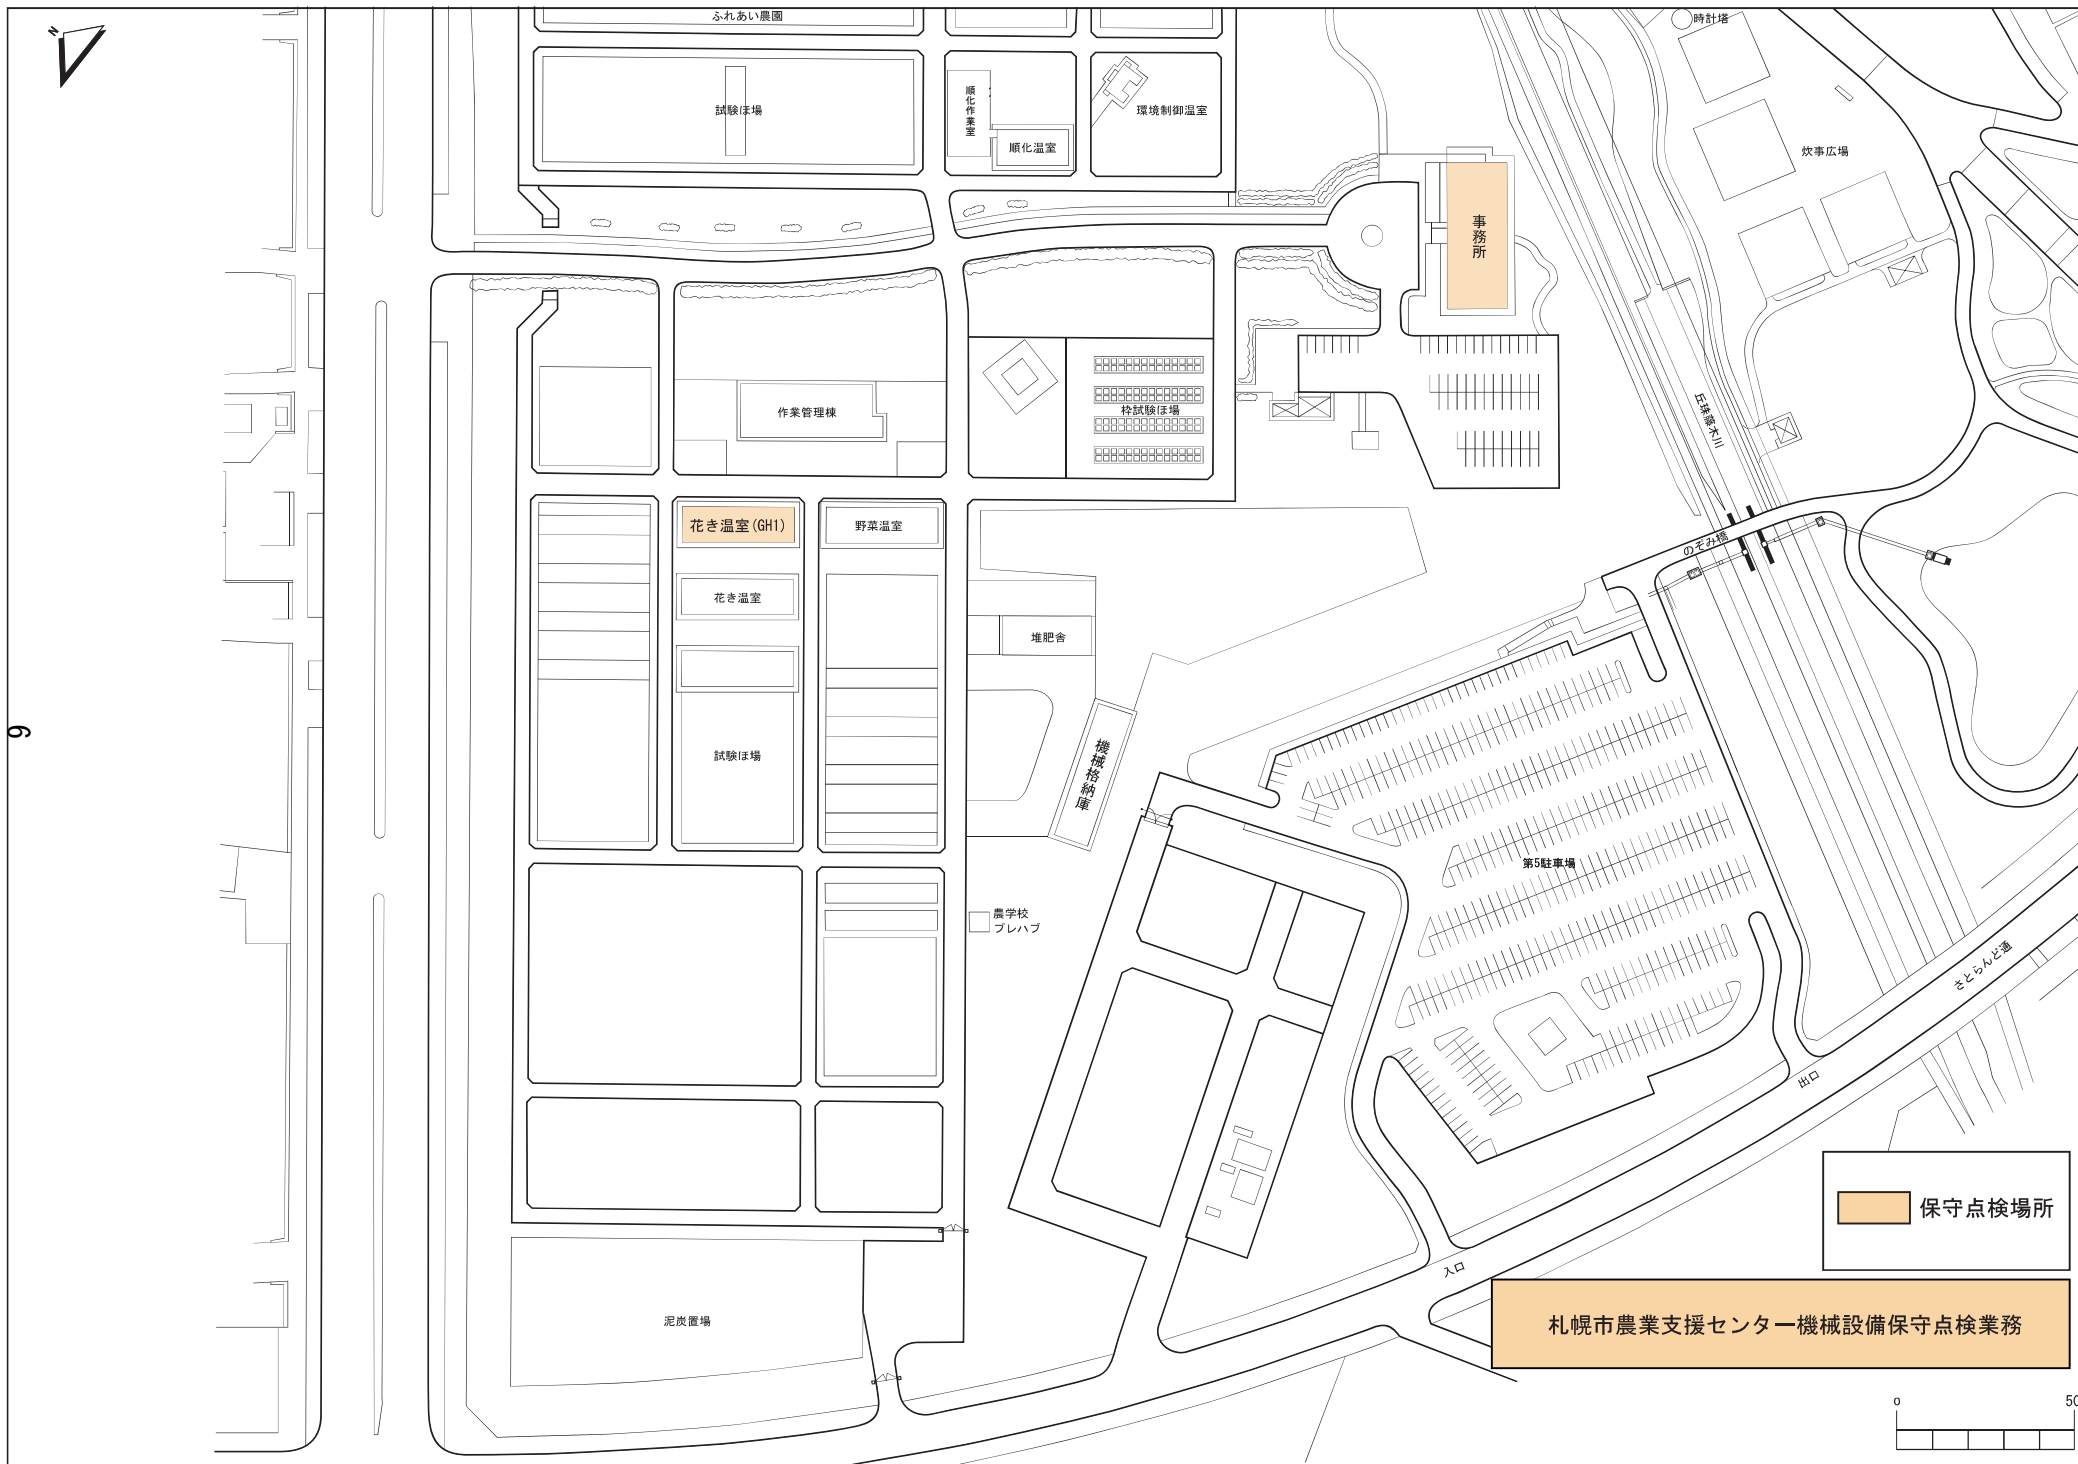

札幌市農業支援センター事務所 1階平面図

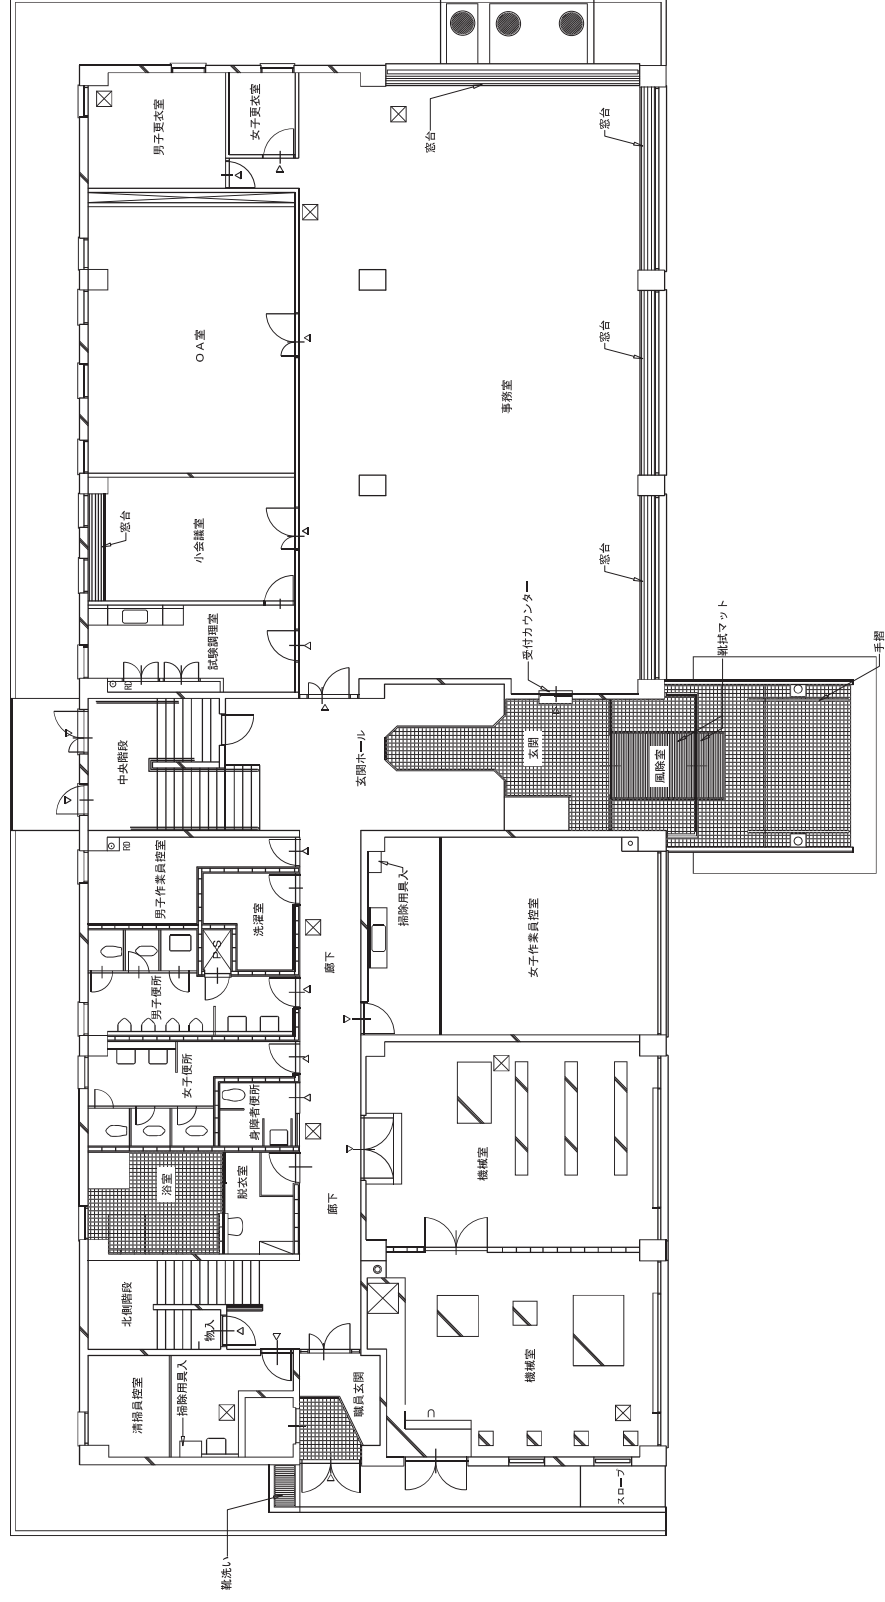

花き温室 GH-1 平面図

