



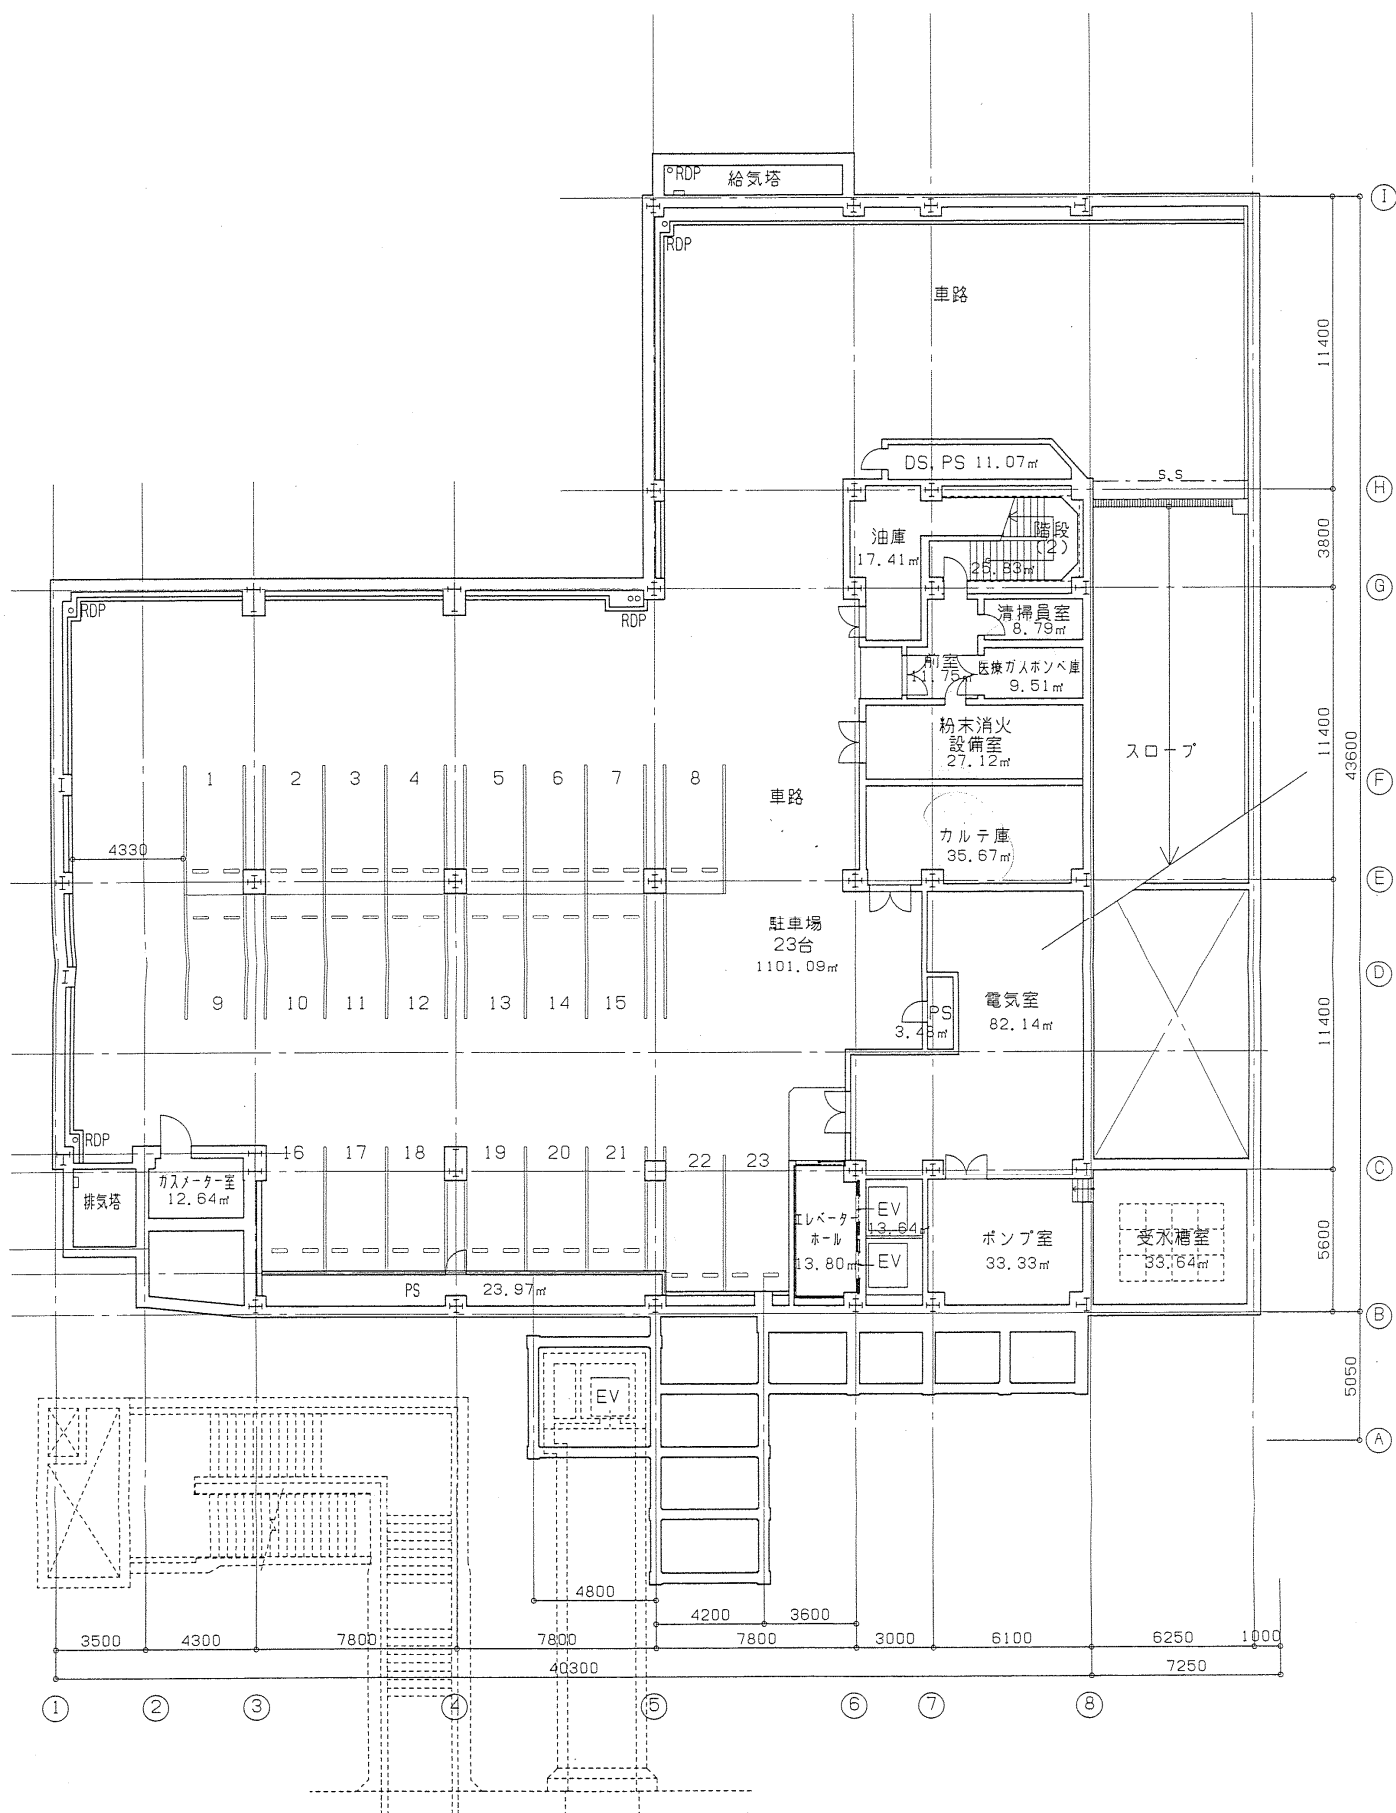

夜間急病センター等複合施設 地下1階平面図



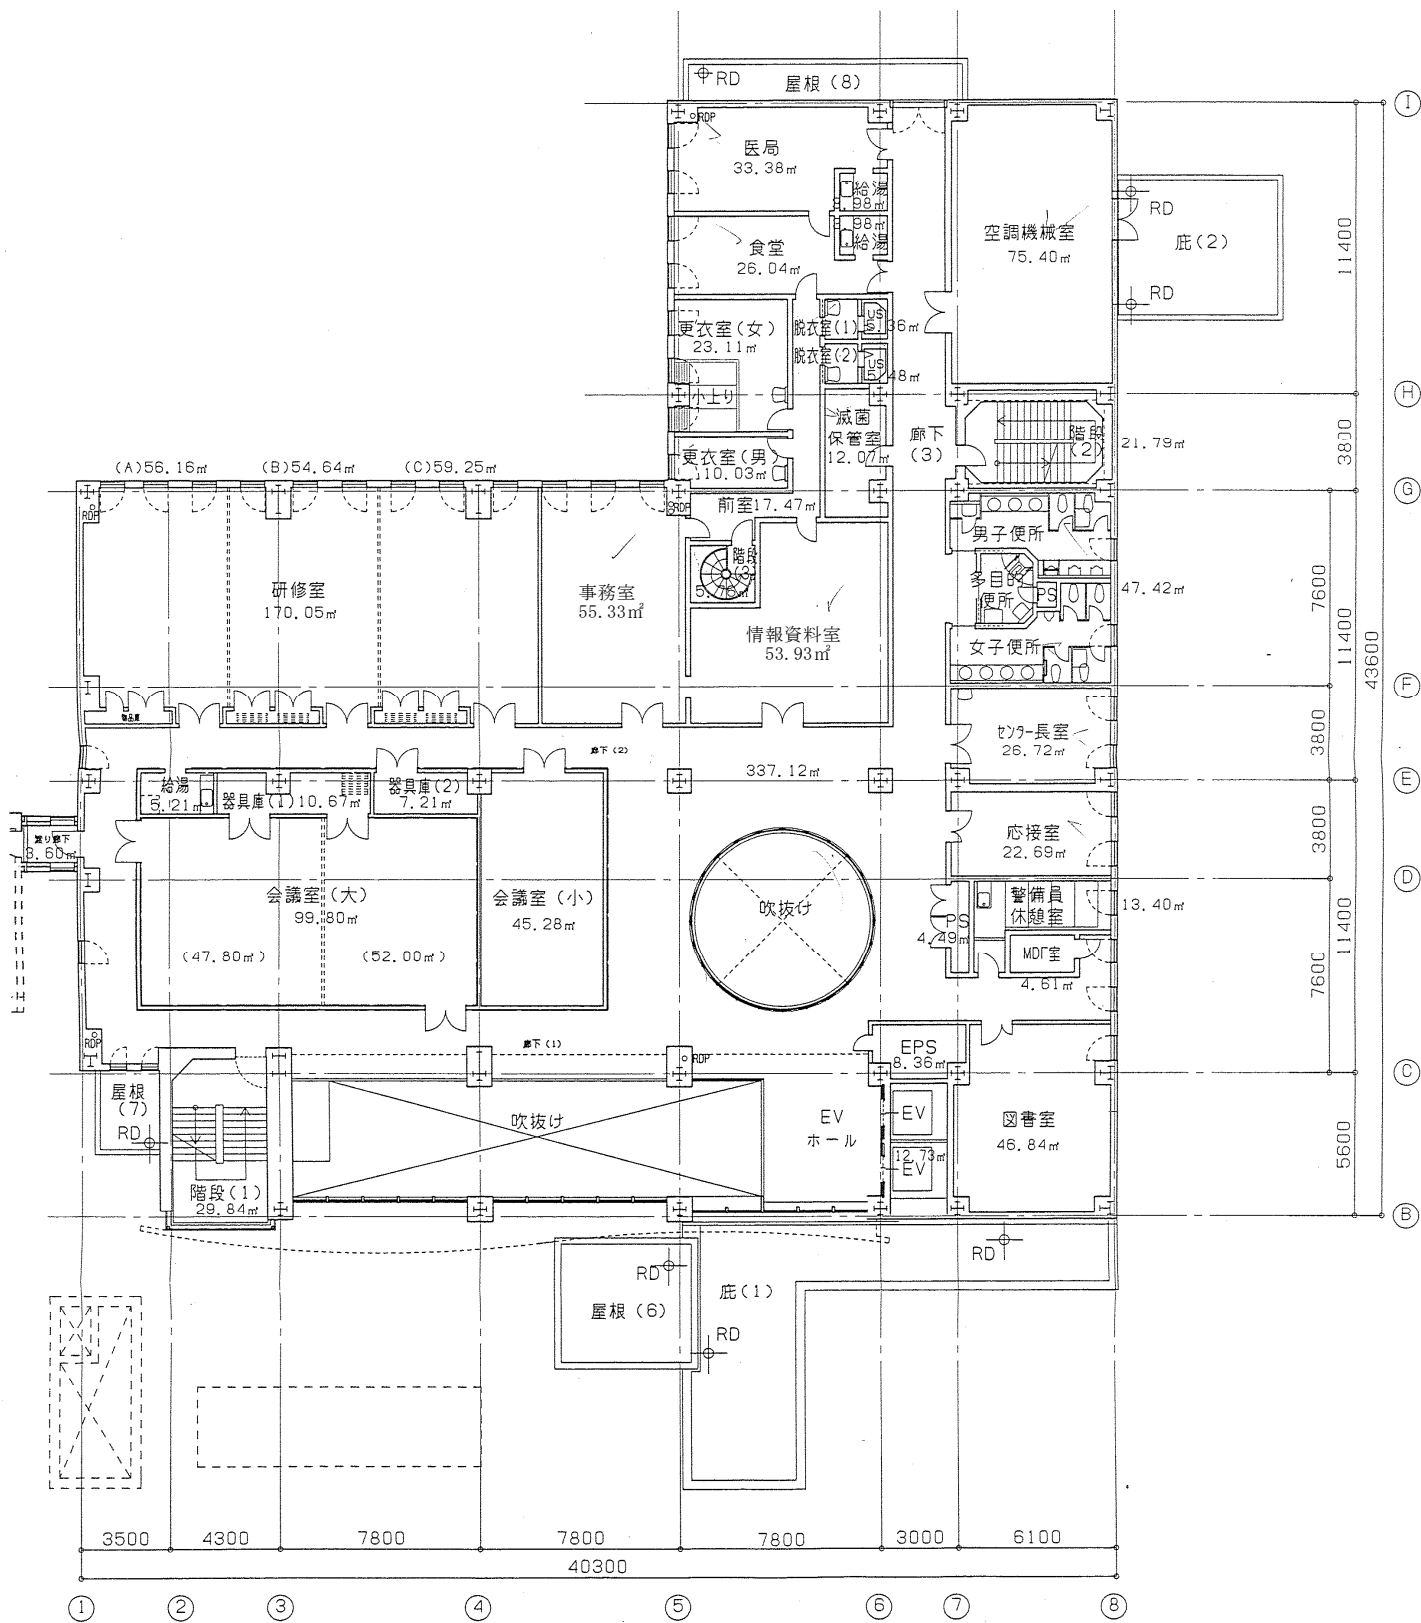

夜間急病センター等複合施設 2階平面図