



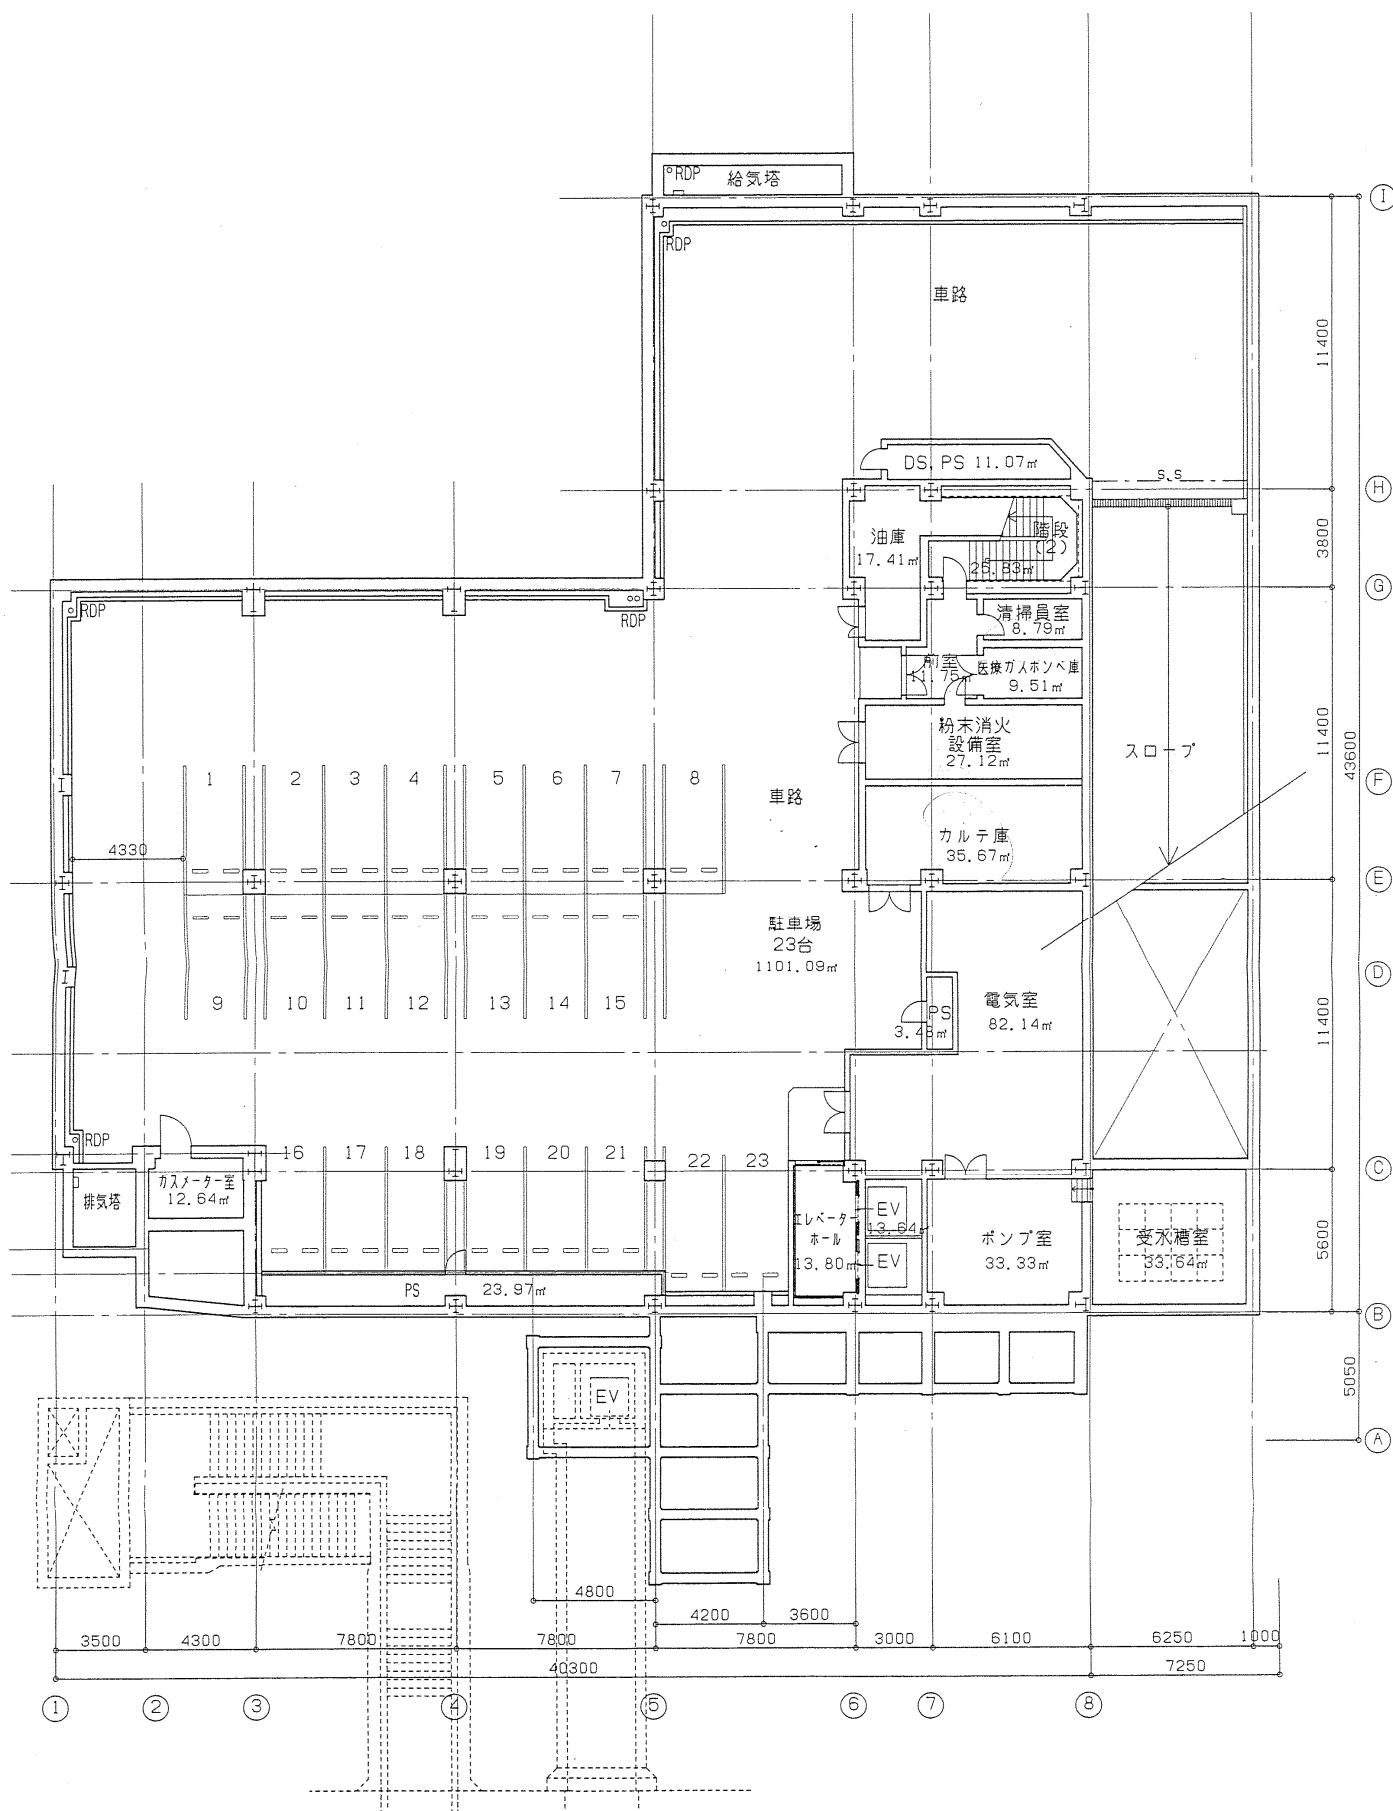

夜間急病センター等複合施設 地下1階平面図

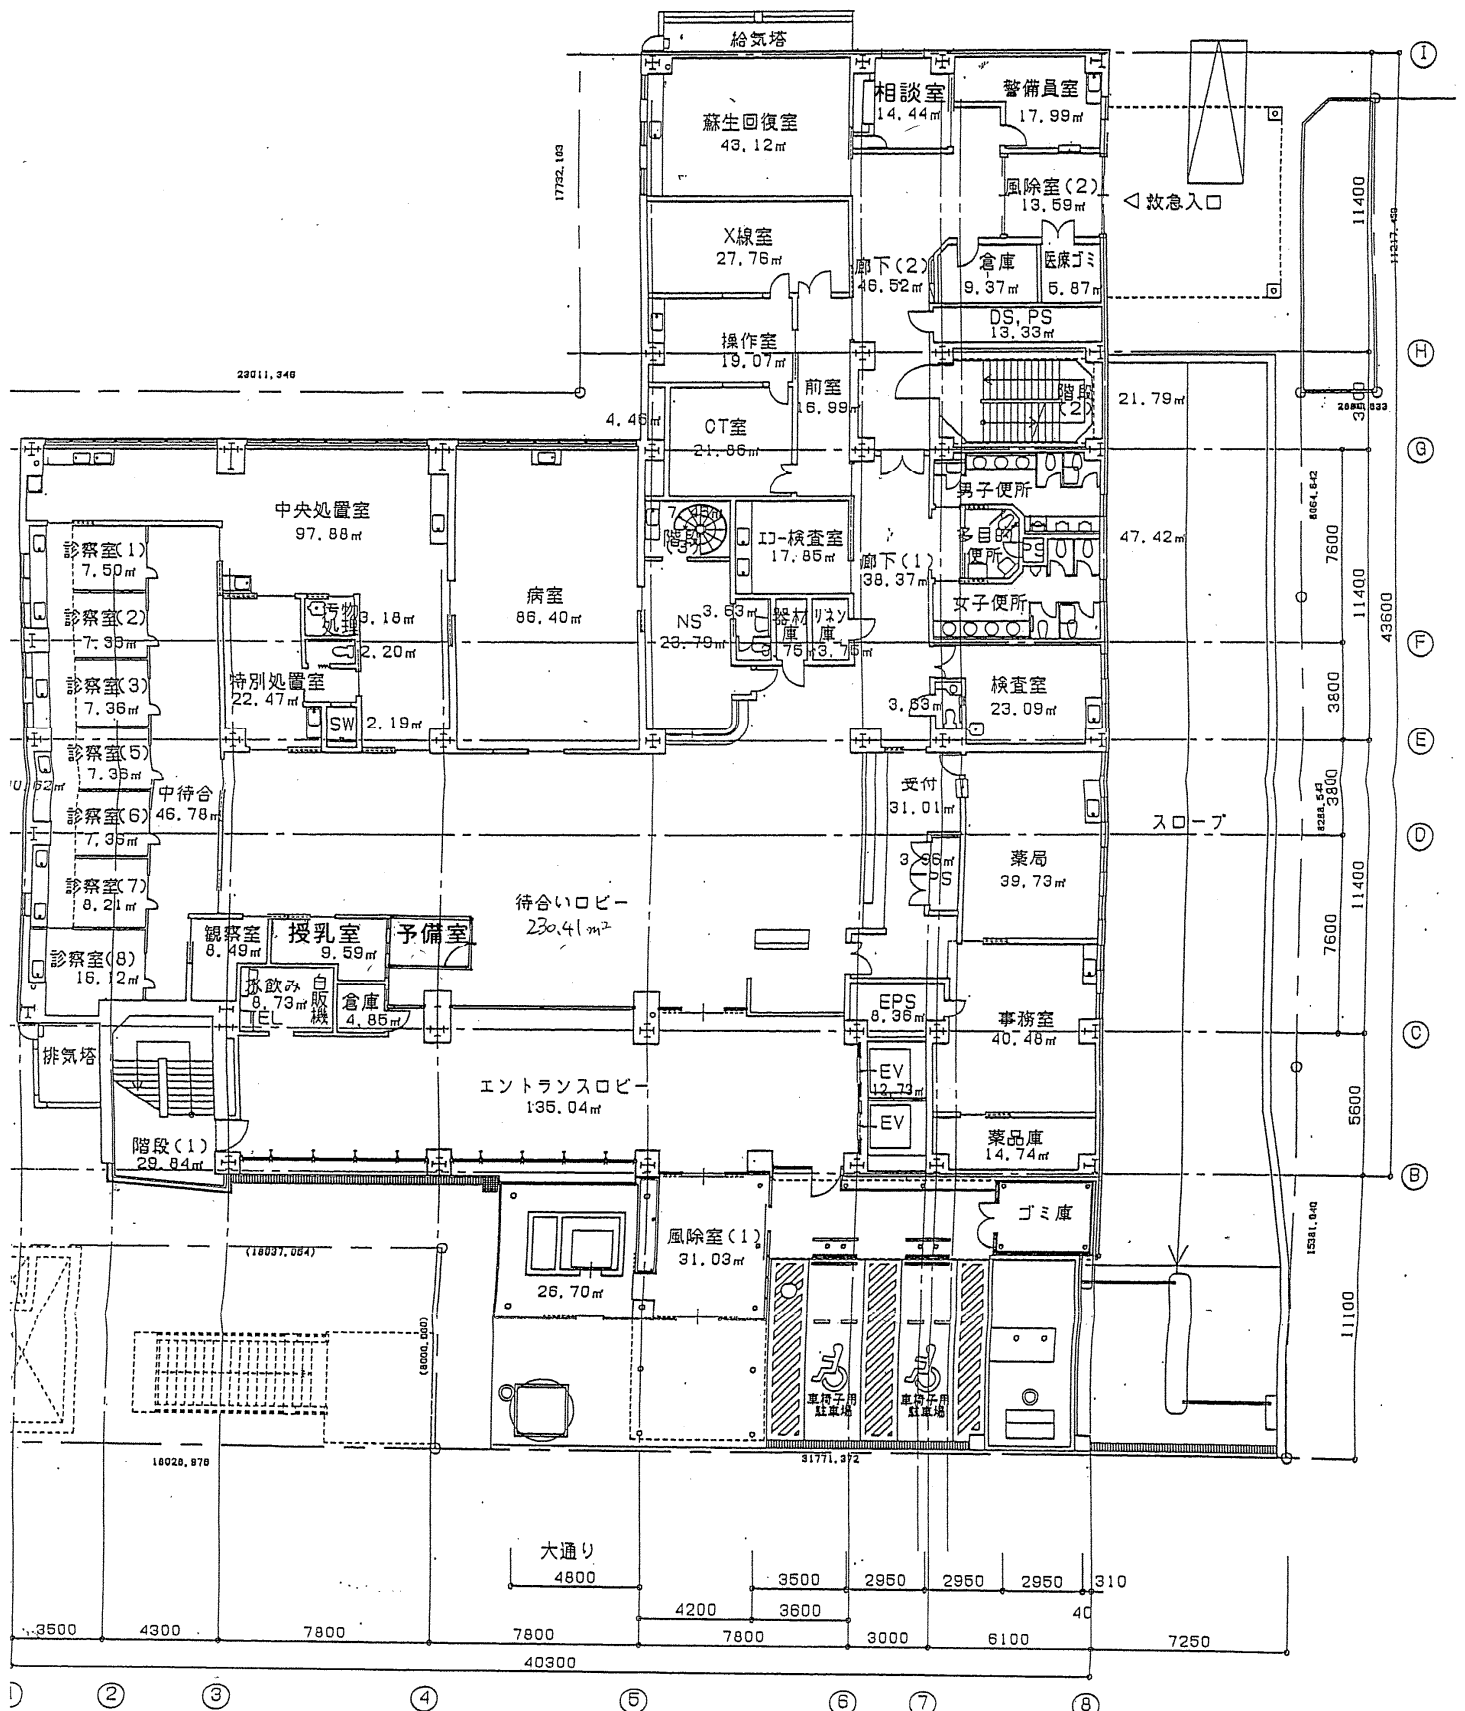

夜間急病センター等複合施設 1階平面図

