




STV北2条ビル 3F  
レイアウトイメージ図(現状図)

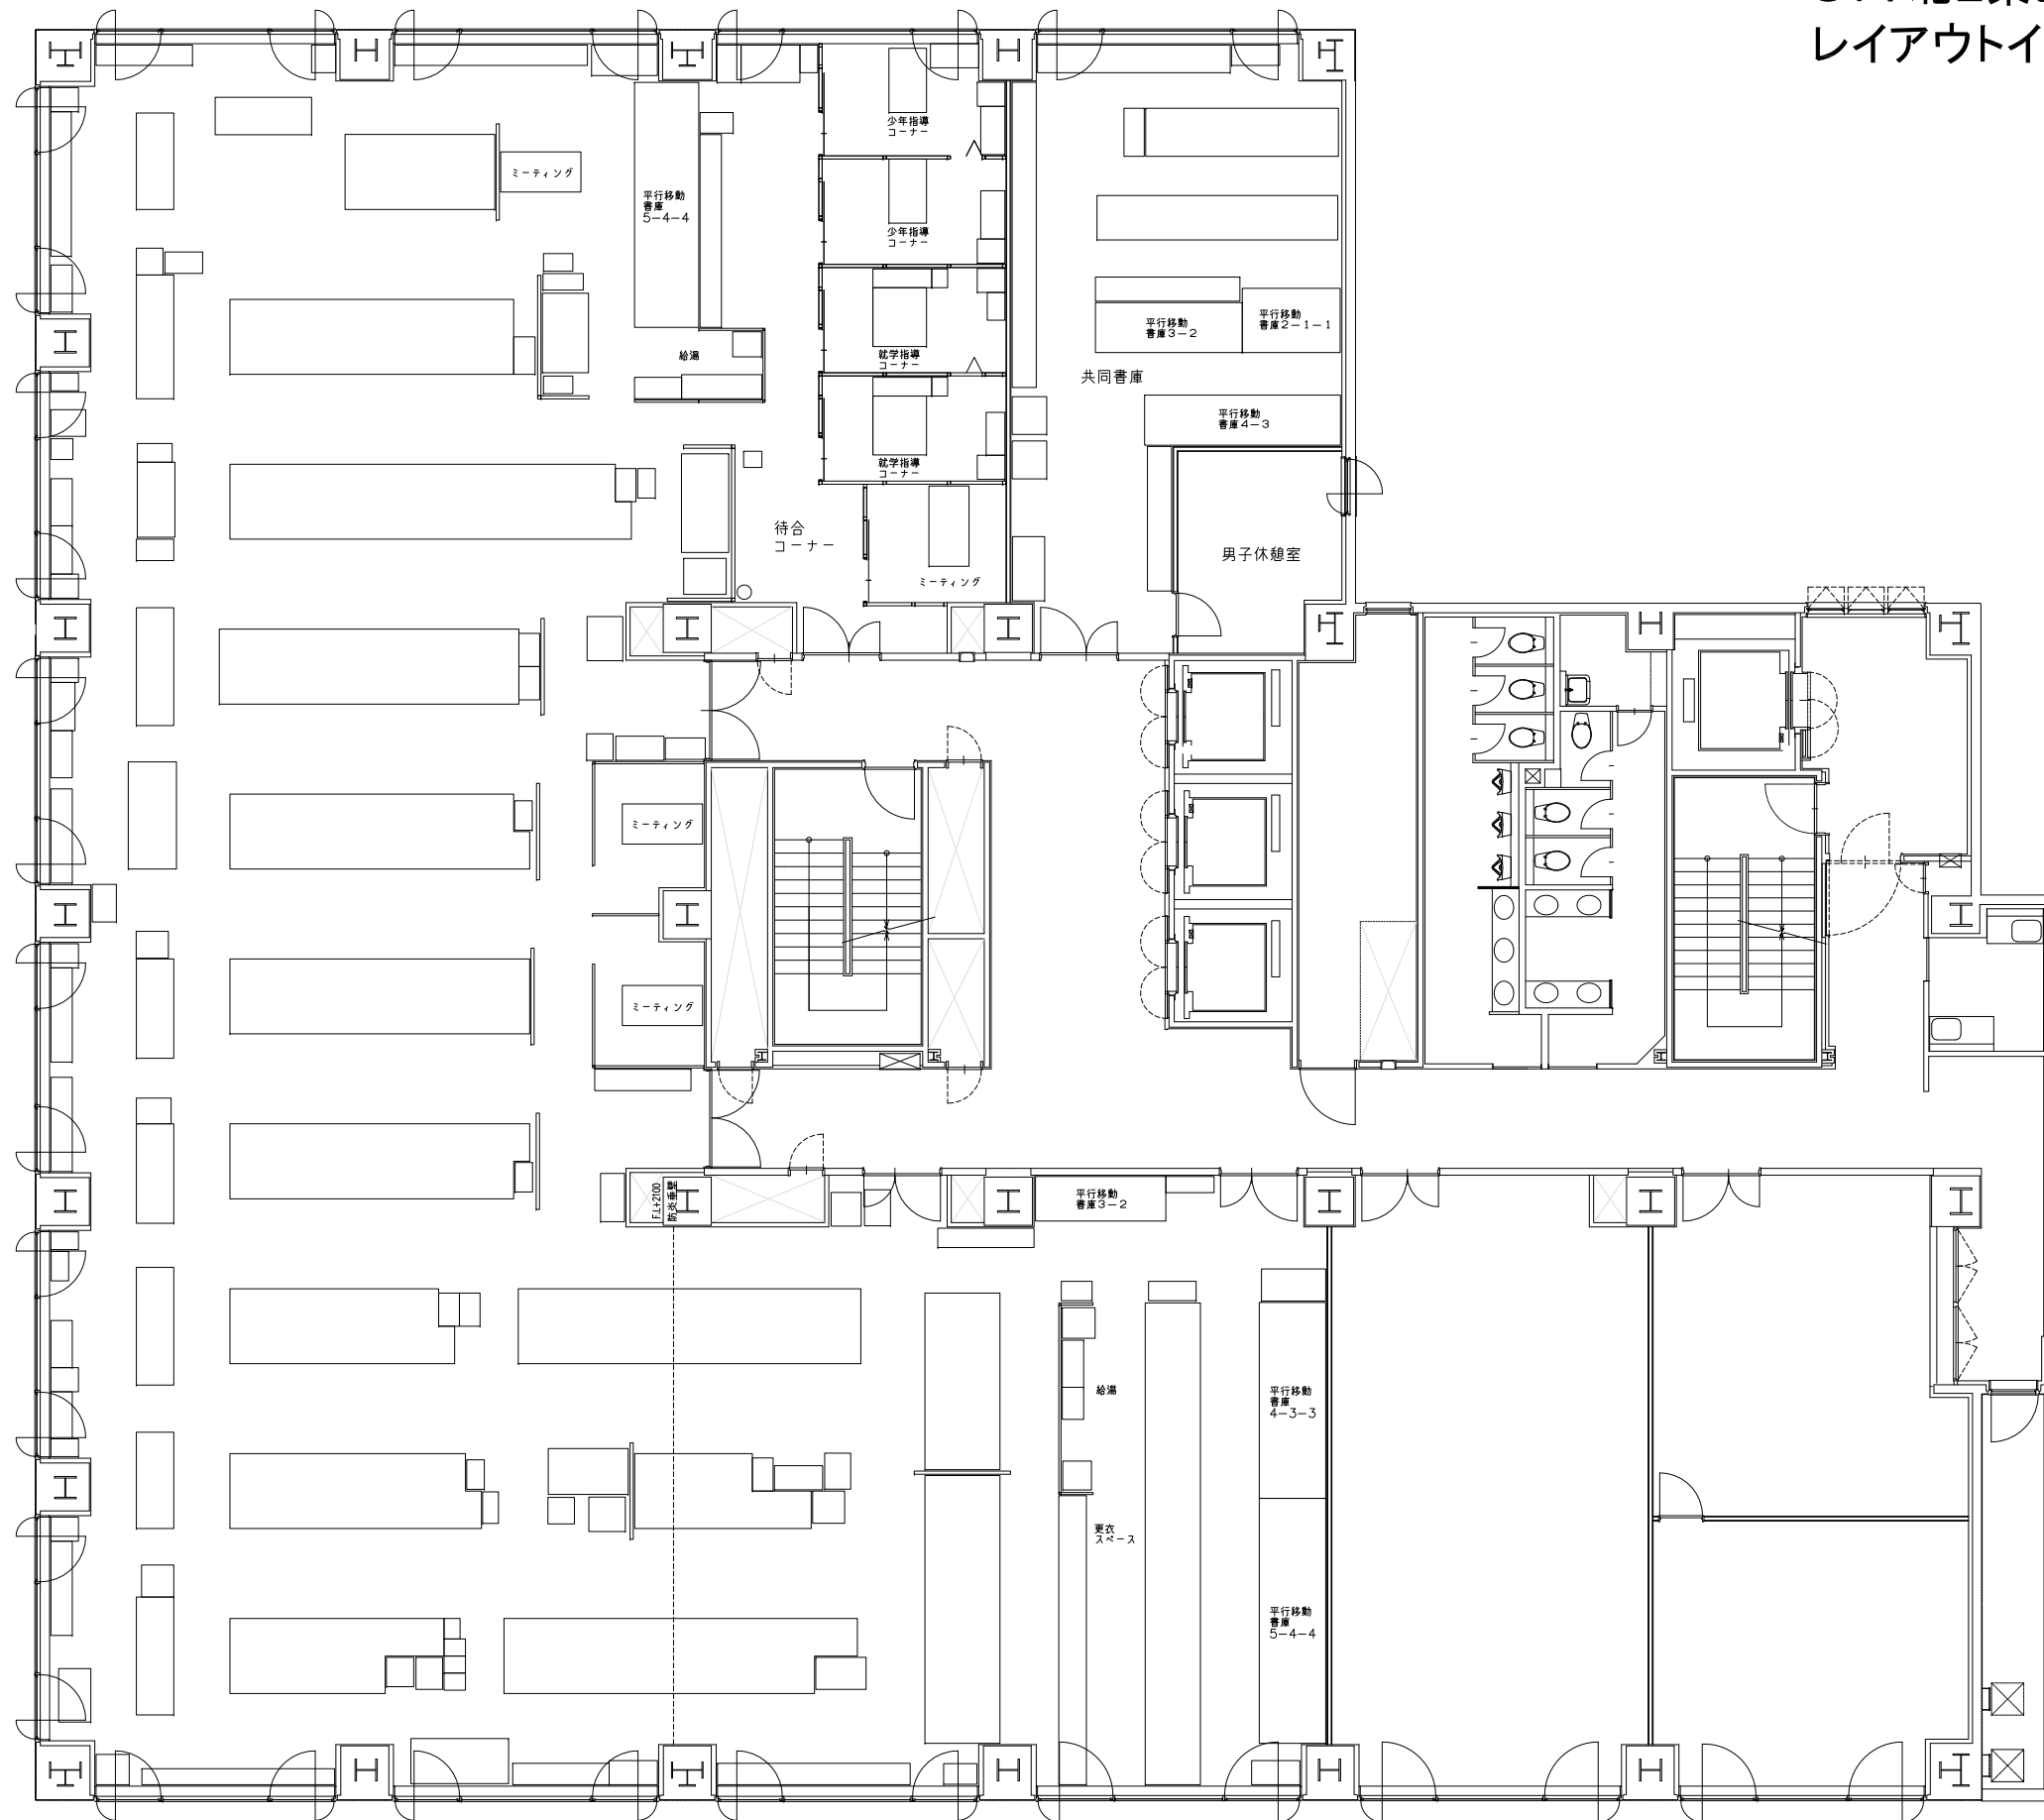

STV北2条ビル 3F  
レイアウトイメージ図(変更図)

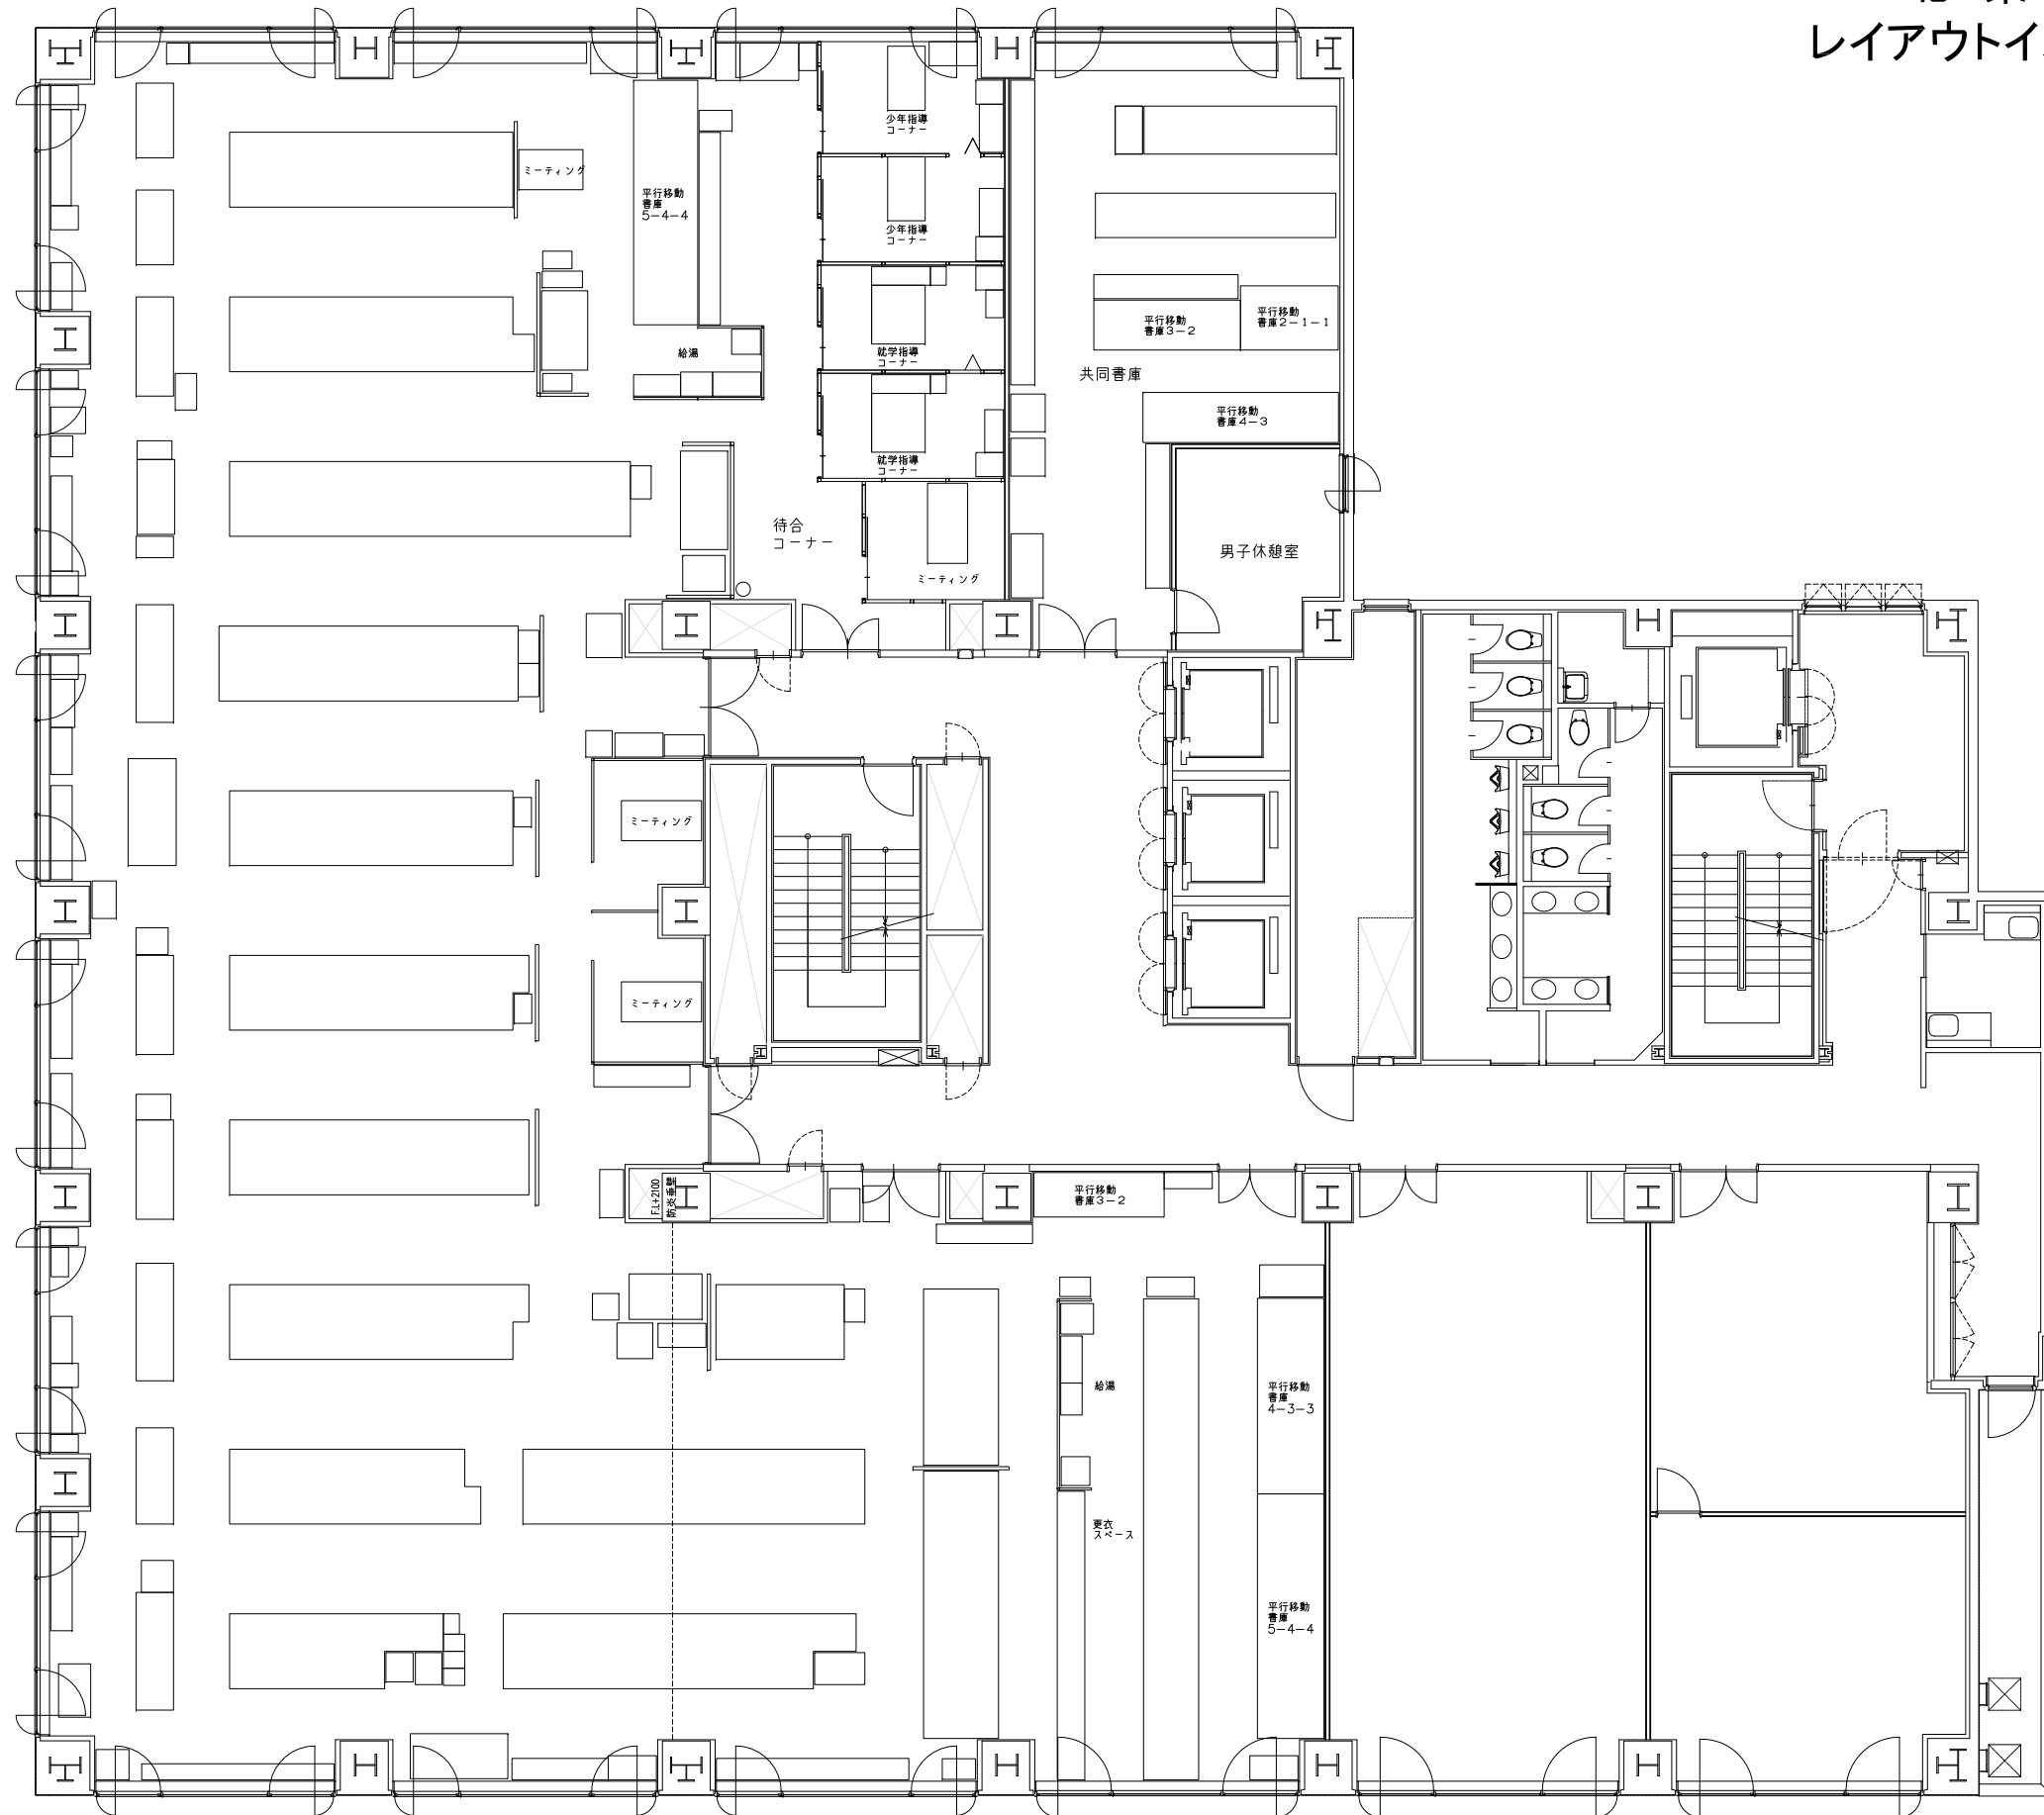

STV北2条ビル 5F  
レイアウトイメージ図(現状図)

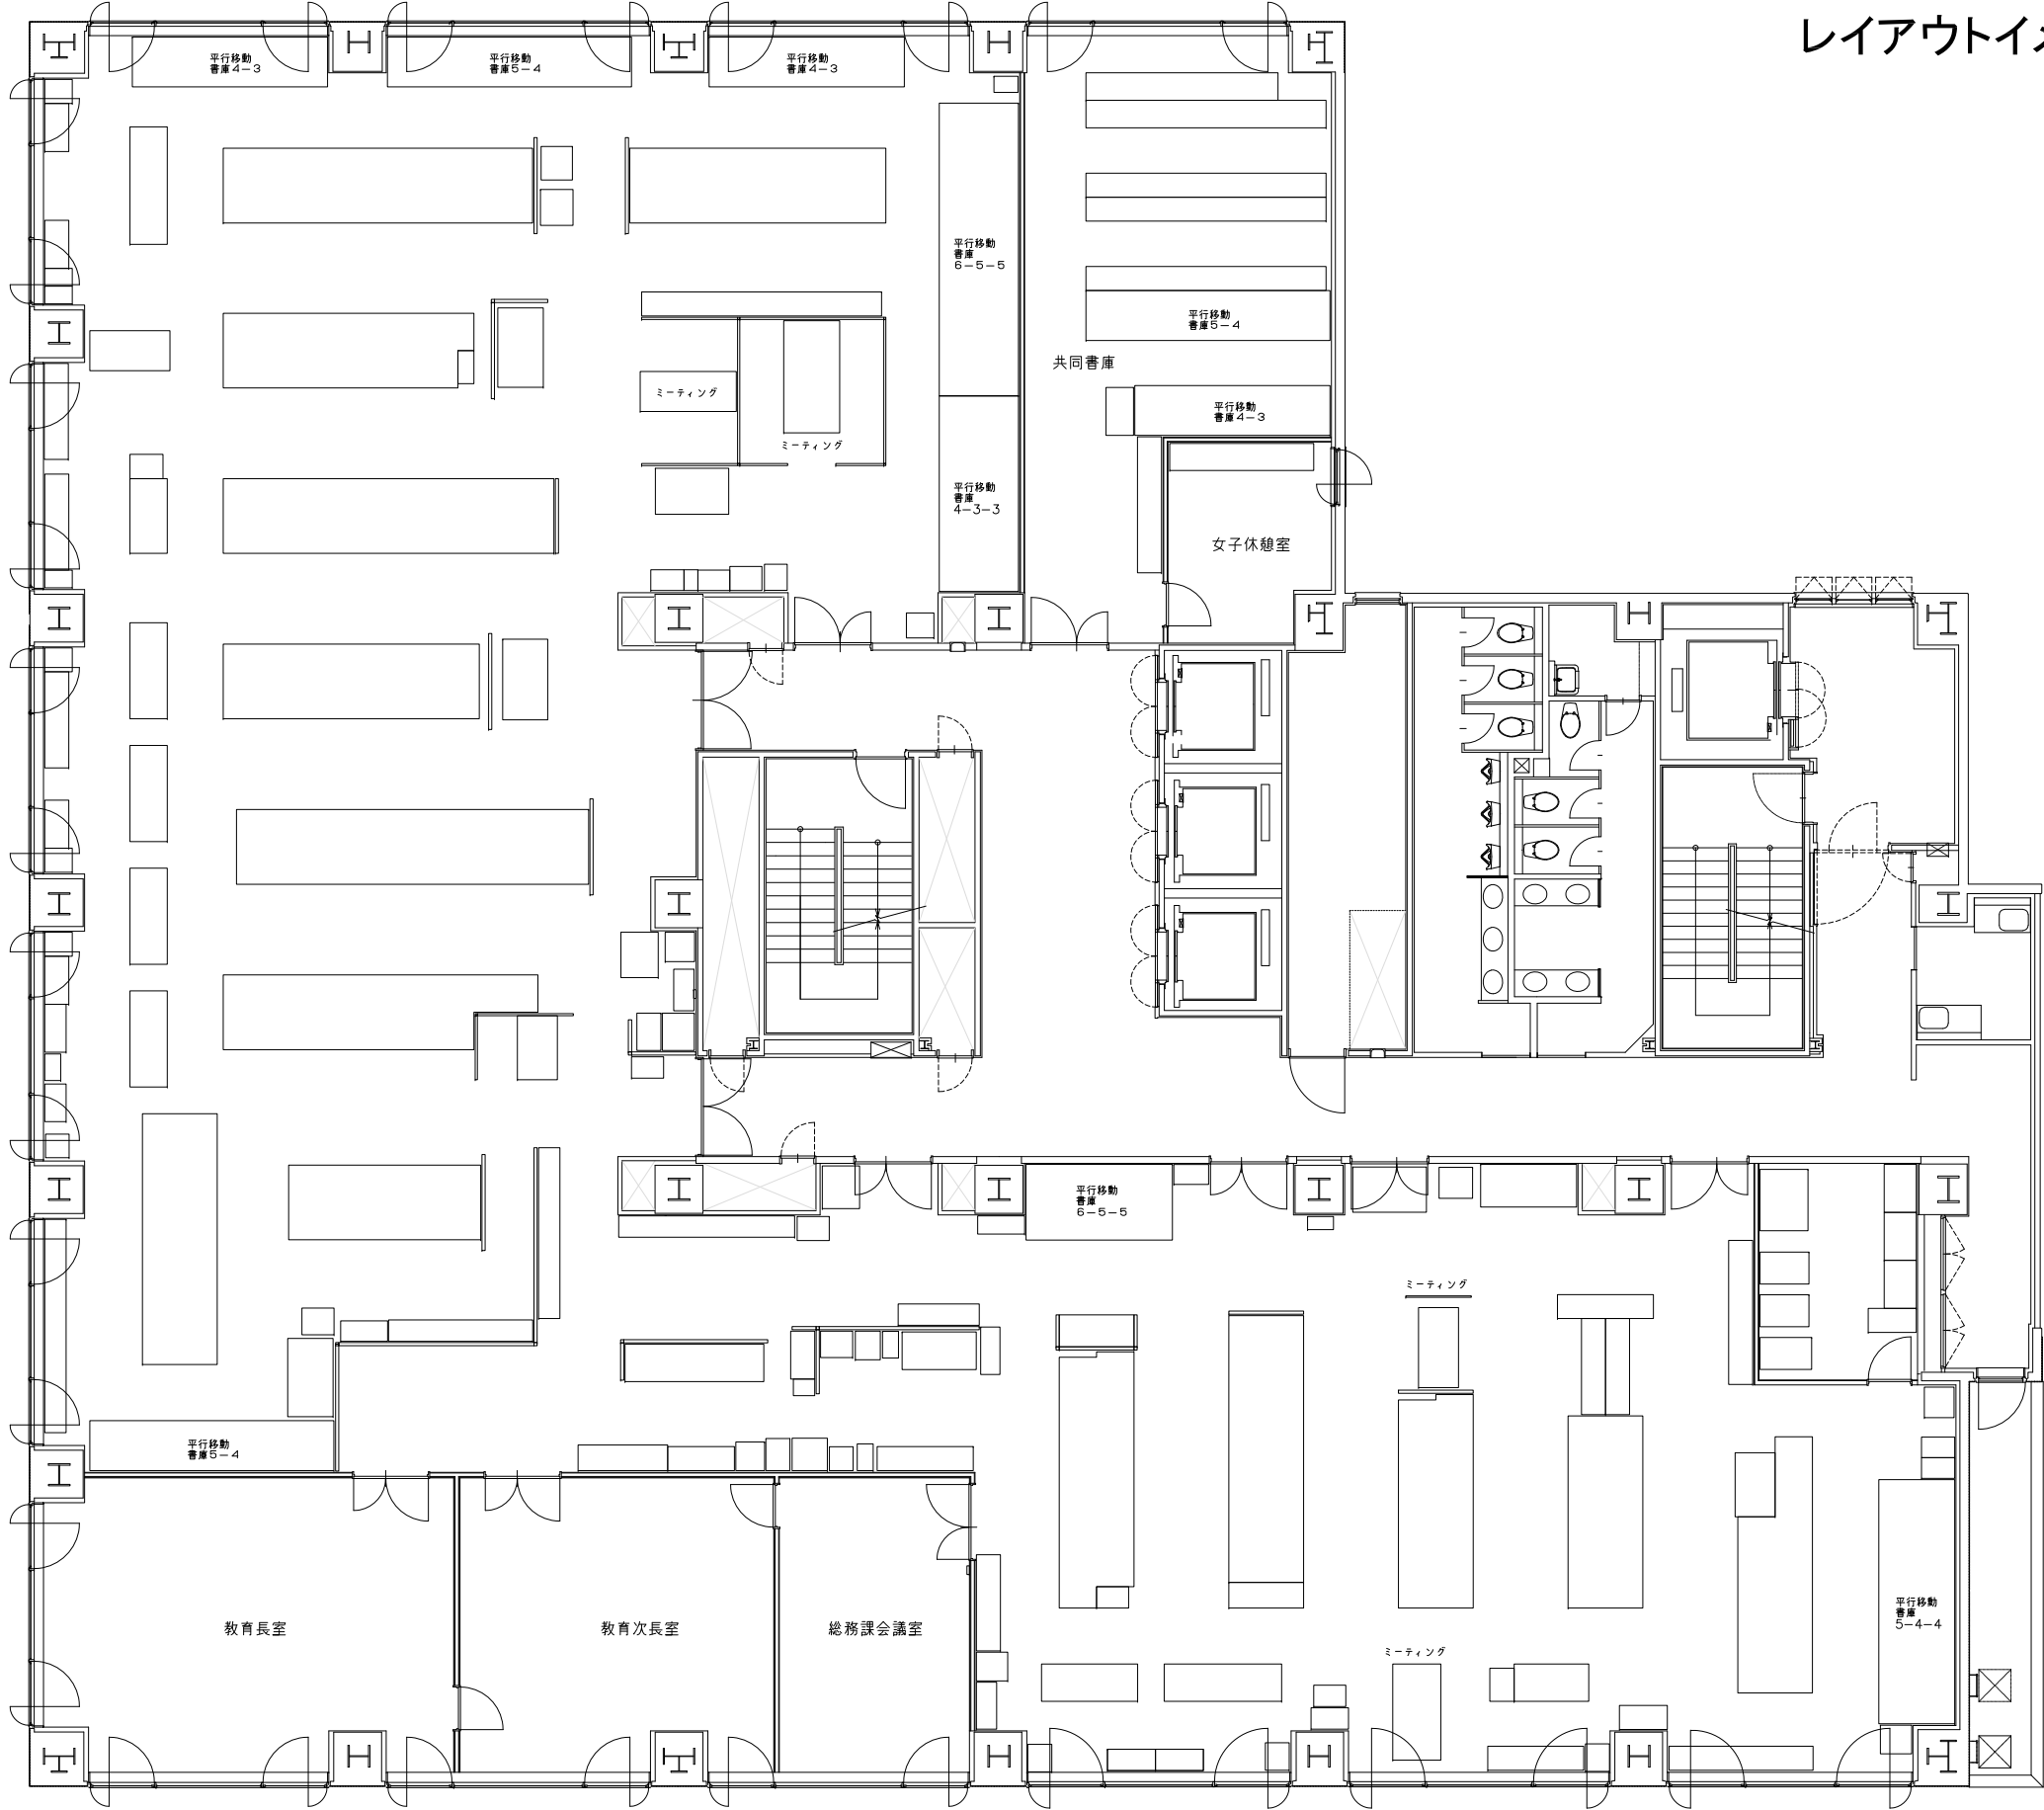

STV北2条ビル 5F  
レイアウトイメージ図(変更図)

