
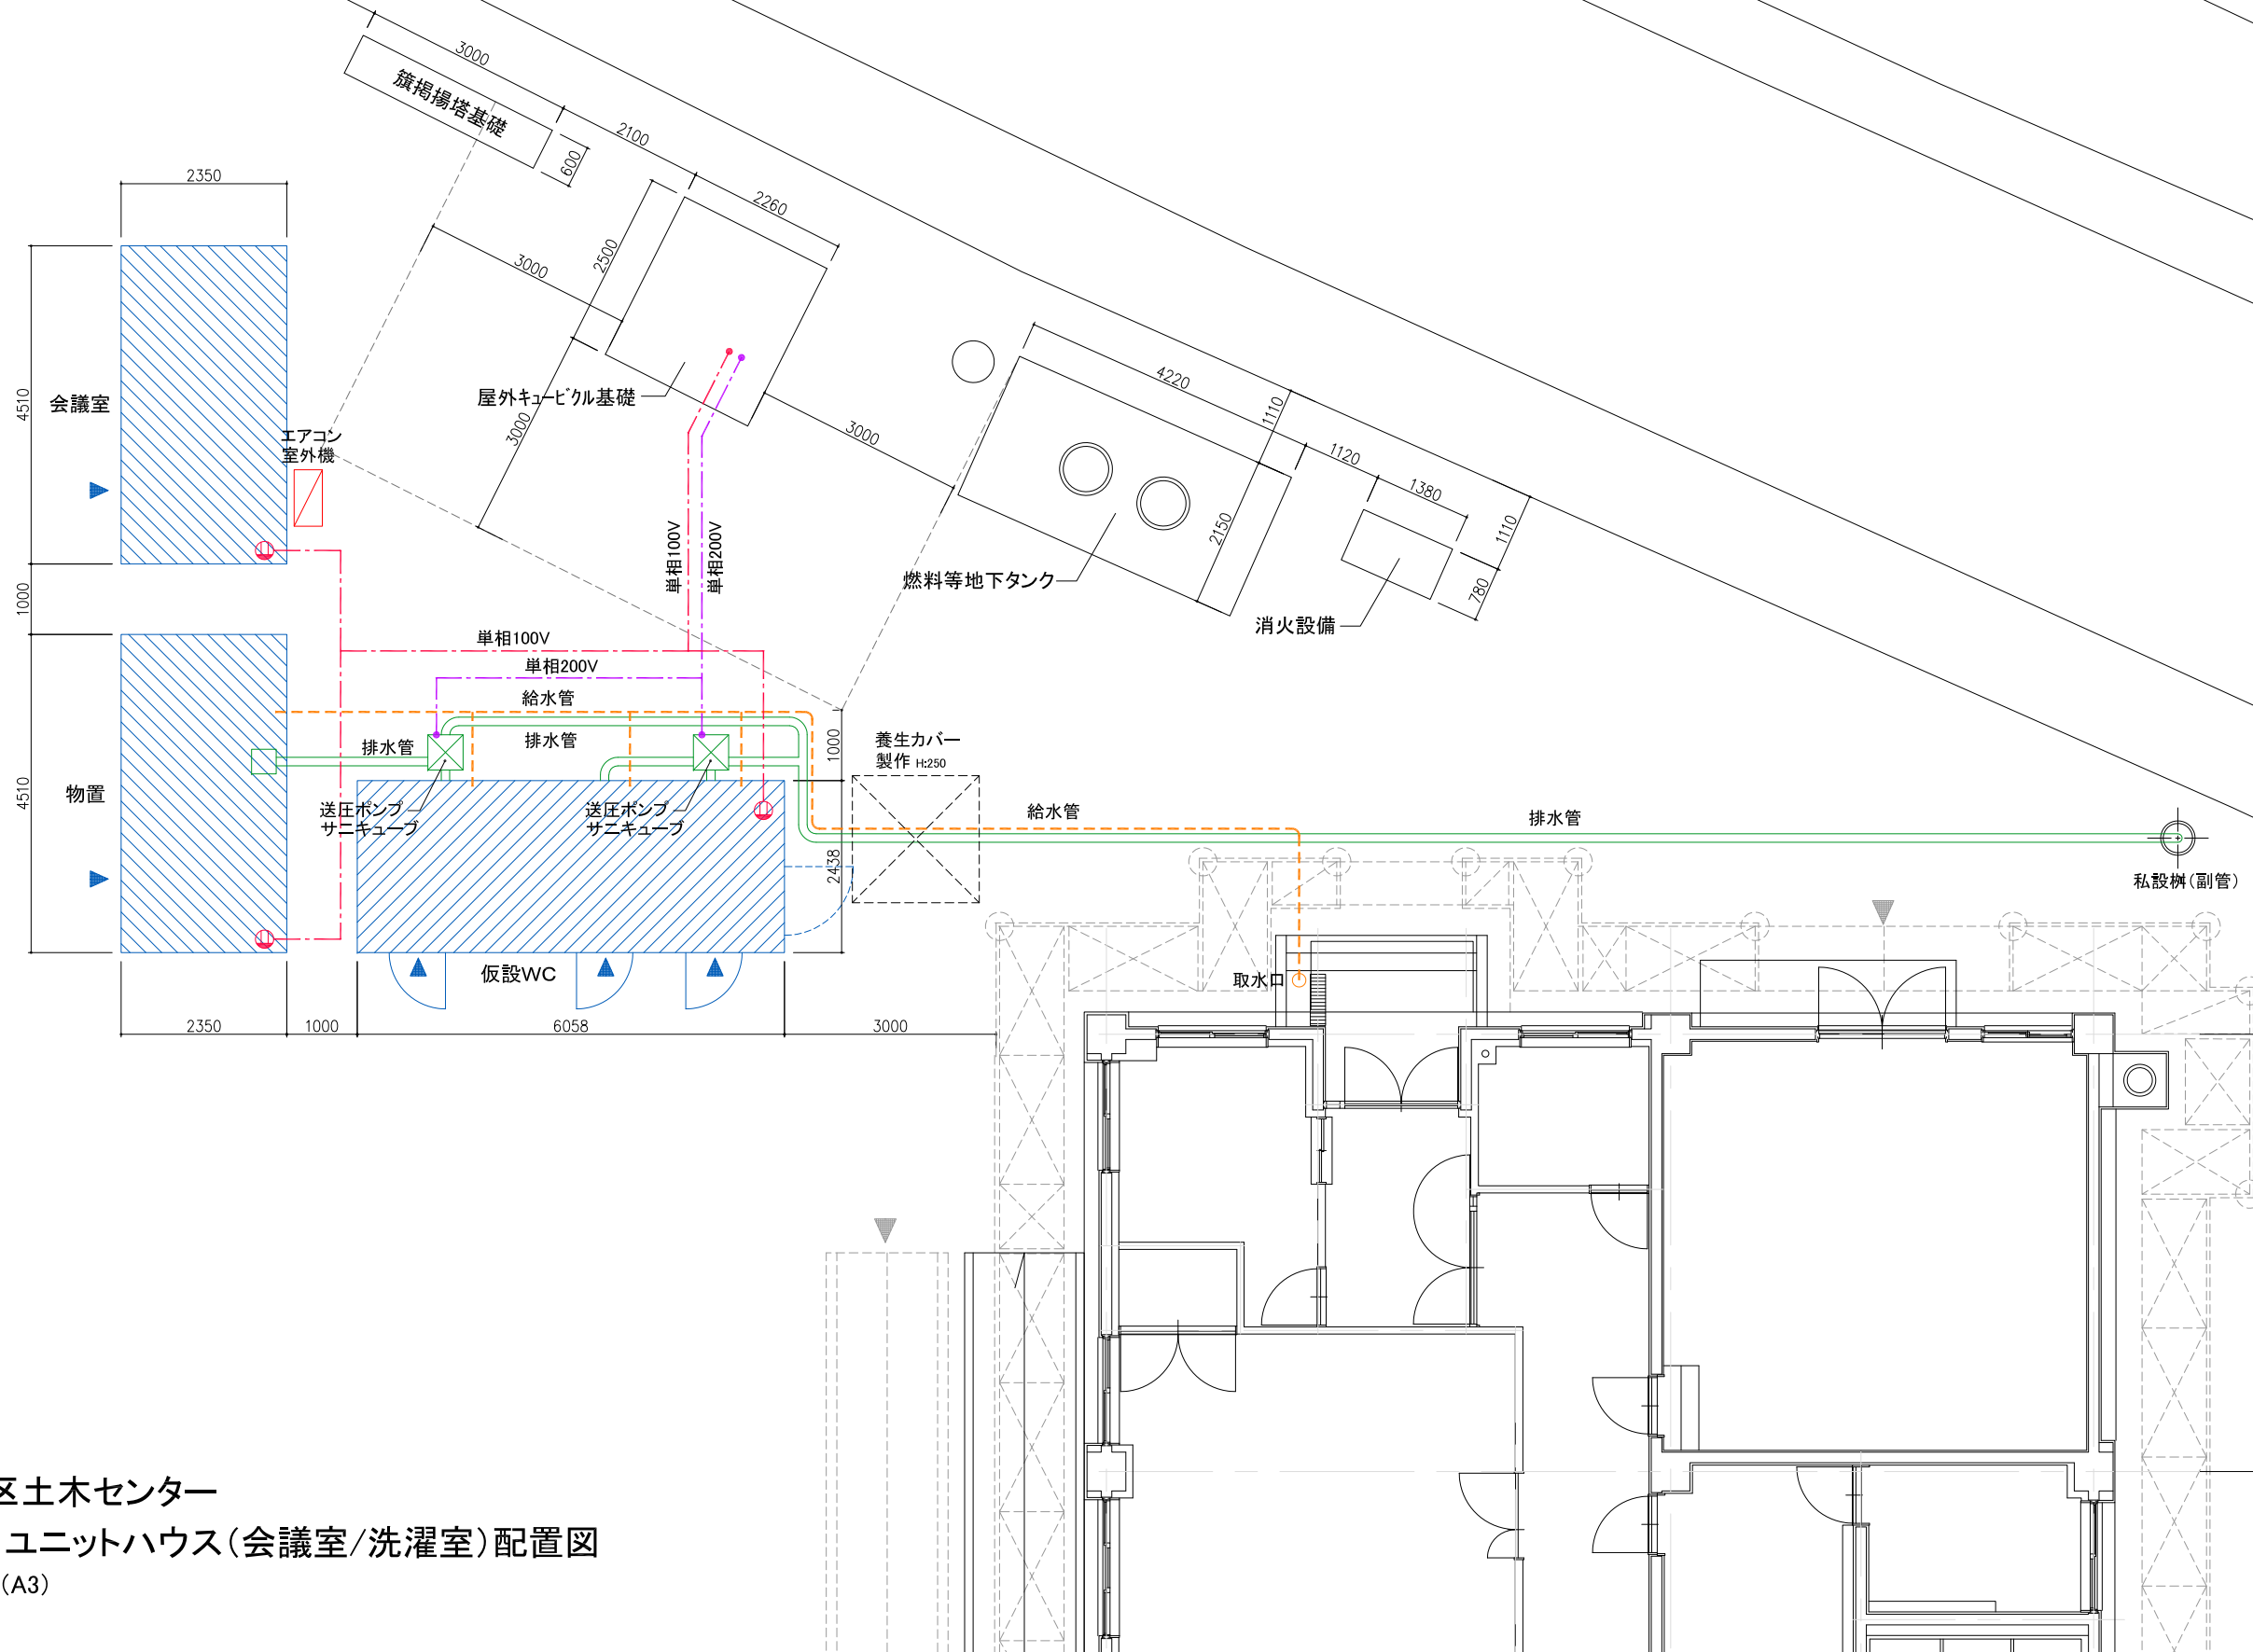


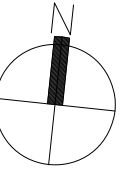

札幌市 南区土木センター
仮設トイレ・ユニットハウス(会議室/洗濯室)配置図
SCALE : 1/100(A3)