


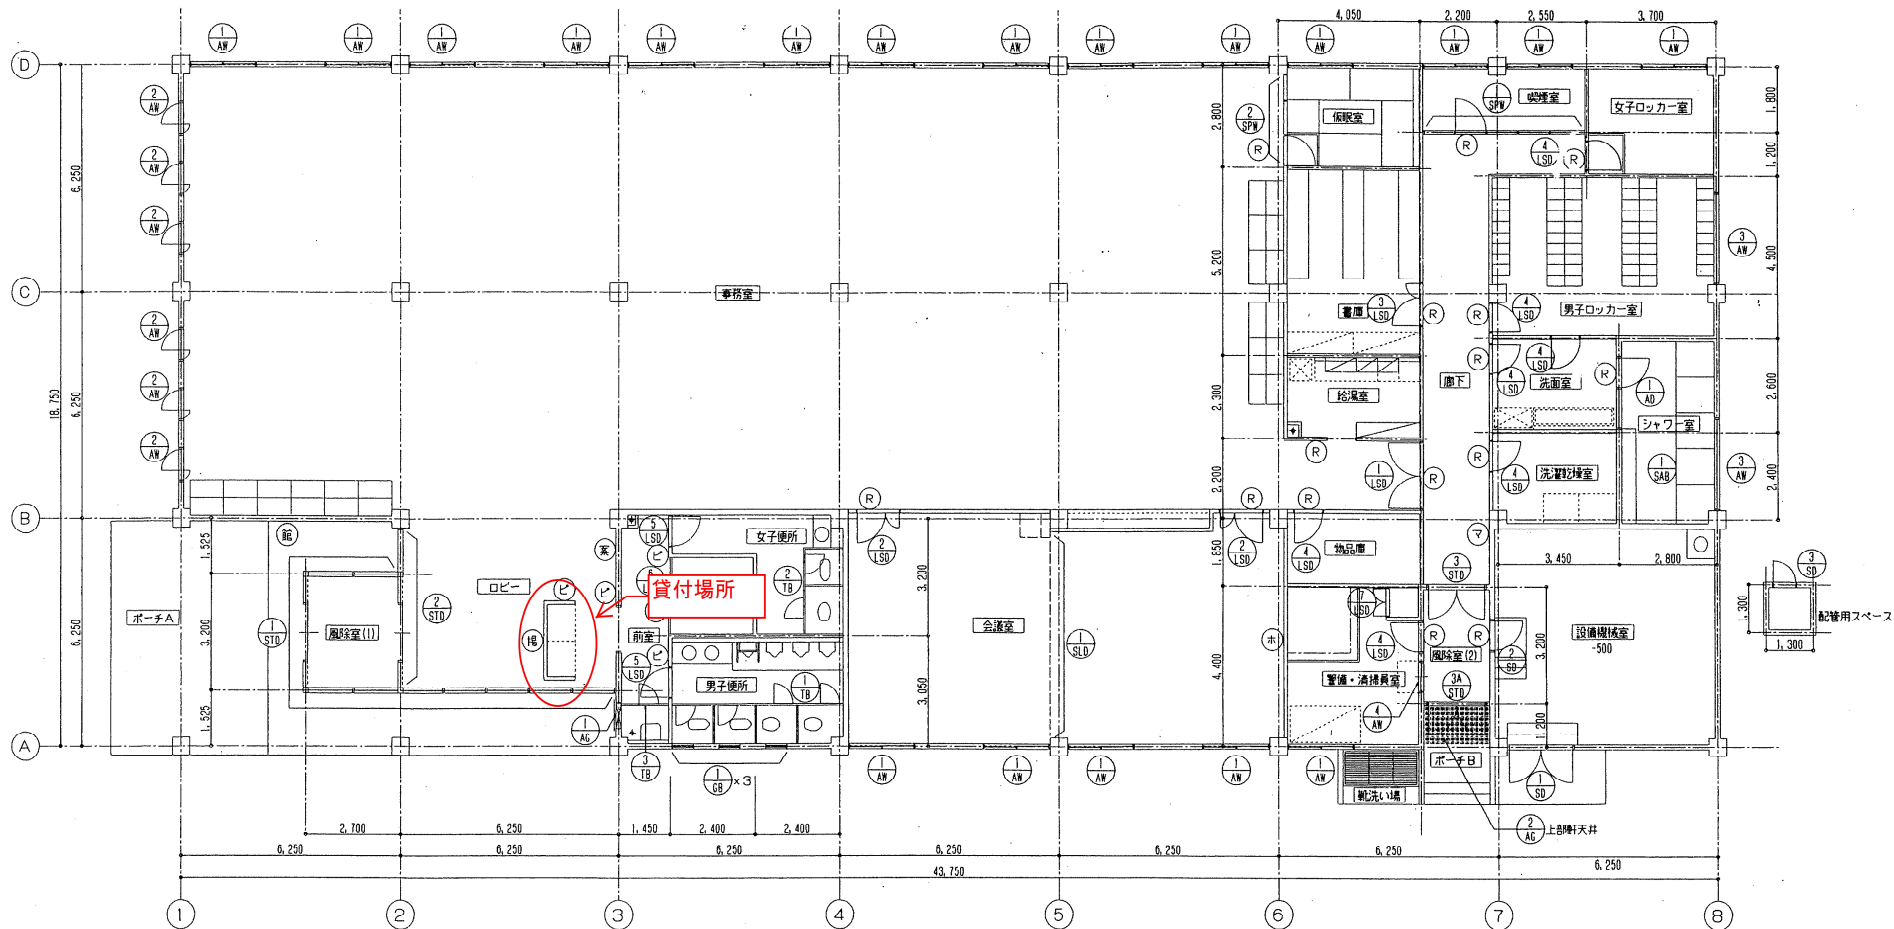

建具特記

共通事項	採装建具	特記	凡例
1. 特記以外の事項は全て建設大臣選定建築工事共通仕様書平成9年度版による。	1. 硝子は全てJCMクッション台紙モジュラスシリコンシーラント埋めとする。	1. SLはタッチカフワンド、スライディングドア 50同等品とする。	(記) 縦名文字 130 11文字
2. 建具仕様から必要と考えられる附属金物で明記のないものは、建具本体に含むものとする。	2. 外部建具廻りは全てフレグランス境とする。	2. 軽量簡仕切型は小松ワール、マイティード同等品とする。	(R) 室名札
3. 出入口引手高さは900mmとする。	3. AWは全て、水切なし、結露受皿付とする。	3. 自動ドアは熱線感知式、赤外線感知式とし、寺岡KK同等品とする。	(C) ビットサイン
4. 廊下・事務室側に建具のドアチェックを取付けないものとする。	4. アルミサッシ取付戸は可動式とし、不燃ネット貼とし、特はアルミサッシ電着色とする。	4. ガラスブロックは日本電気硝子のオパールン（プレーン・シルク）同等品とする。	(E) 案内板
5. 両開き戸のドアチェックは特記なき限り1ヶ所とする。	5. アルミ製建具の方立無目寸は参考寸法とする。	5. LSP-8の片引き戸は、三和スード手動タイプ同等品とする。	(H) 掲示板クロス貼
6. 建具の開き勝手は平面詳細図による。	6. SD、LSP両板は、SD-R-1.6フラッシュ、LSP-R-0.8フラッシュとする。	6. ブラインドはタッチカフワンド同等品とする。	(H) ホワイトボード 3,600×1,200
7. 建具寸法は仕上寸法とする。	7. SD、LSP材は、SD-R-2.3、LSP-R-1.6面加工とし、杢肌は詳細図参照のこと。	7. 無機質ポリマーは、ABC商会コーラン同等品とする。	(V) マグネットフォーム掲示板 1,600×900
8. 建具は全て現場実測の上スタイル割等によって補正し制作する。	8. 外壁側枠廻りシーリング材は日産（10410）シリコン系とする。	8. LSPはアルミフレームなしでアルミ鋼材は焼付塗装とする。	
9. 建具は全て施工型作成の上係員の承認を得ること。	9. ガラリの有効開口率は40%程度で、全て山型とする。	9. 化粧シートは、ダイノックシートとする。	
10. 建具金物は全て見本品を提出の上係員の承認を得ること。	10. 外側に面するSDはツメ付とし、結露受皿付とする。		
11. 戸当りの取付位置は現場指示とする。	11. WCのオートヒンジはストッパーなしとする。		
	12. 開き窓は角度ストッパー（15° 30° 45°）とし内蔵型とし、多点締りとする。		

