
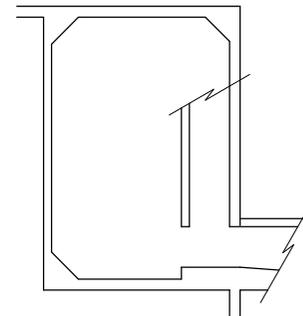



札幌市環境局環境事業部

課名
処理場管理事務所

業務名
クリーンセンター計装設備点検業務

図面名
し尿系計装設備フロー図

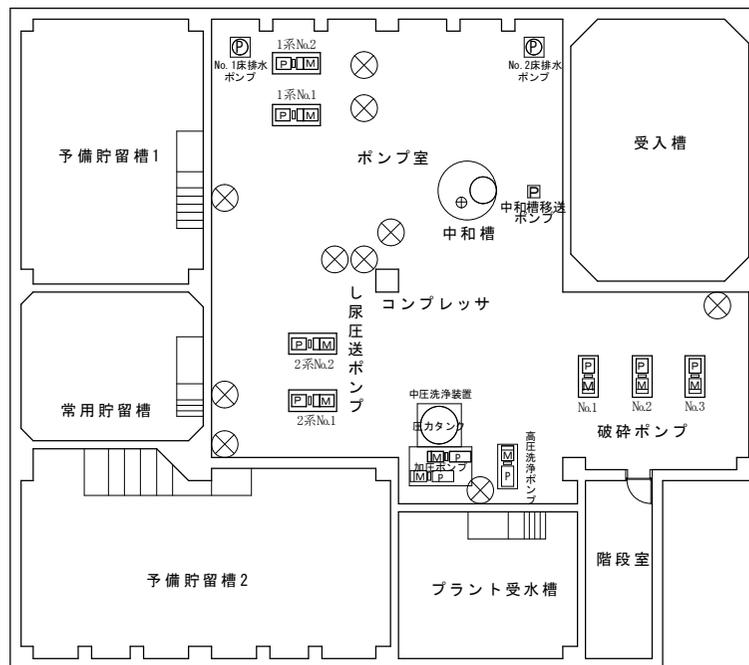

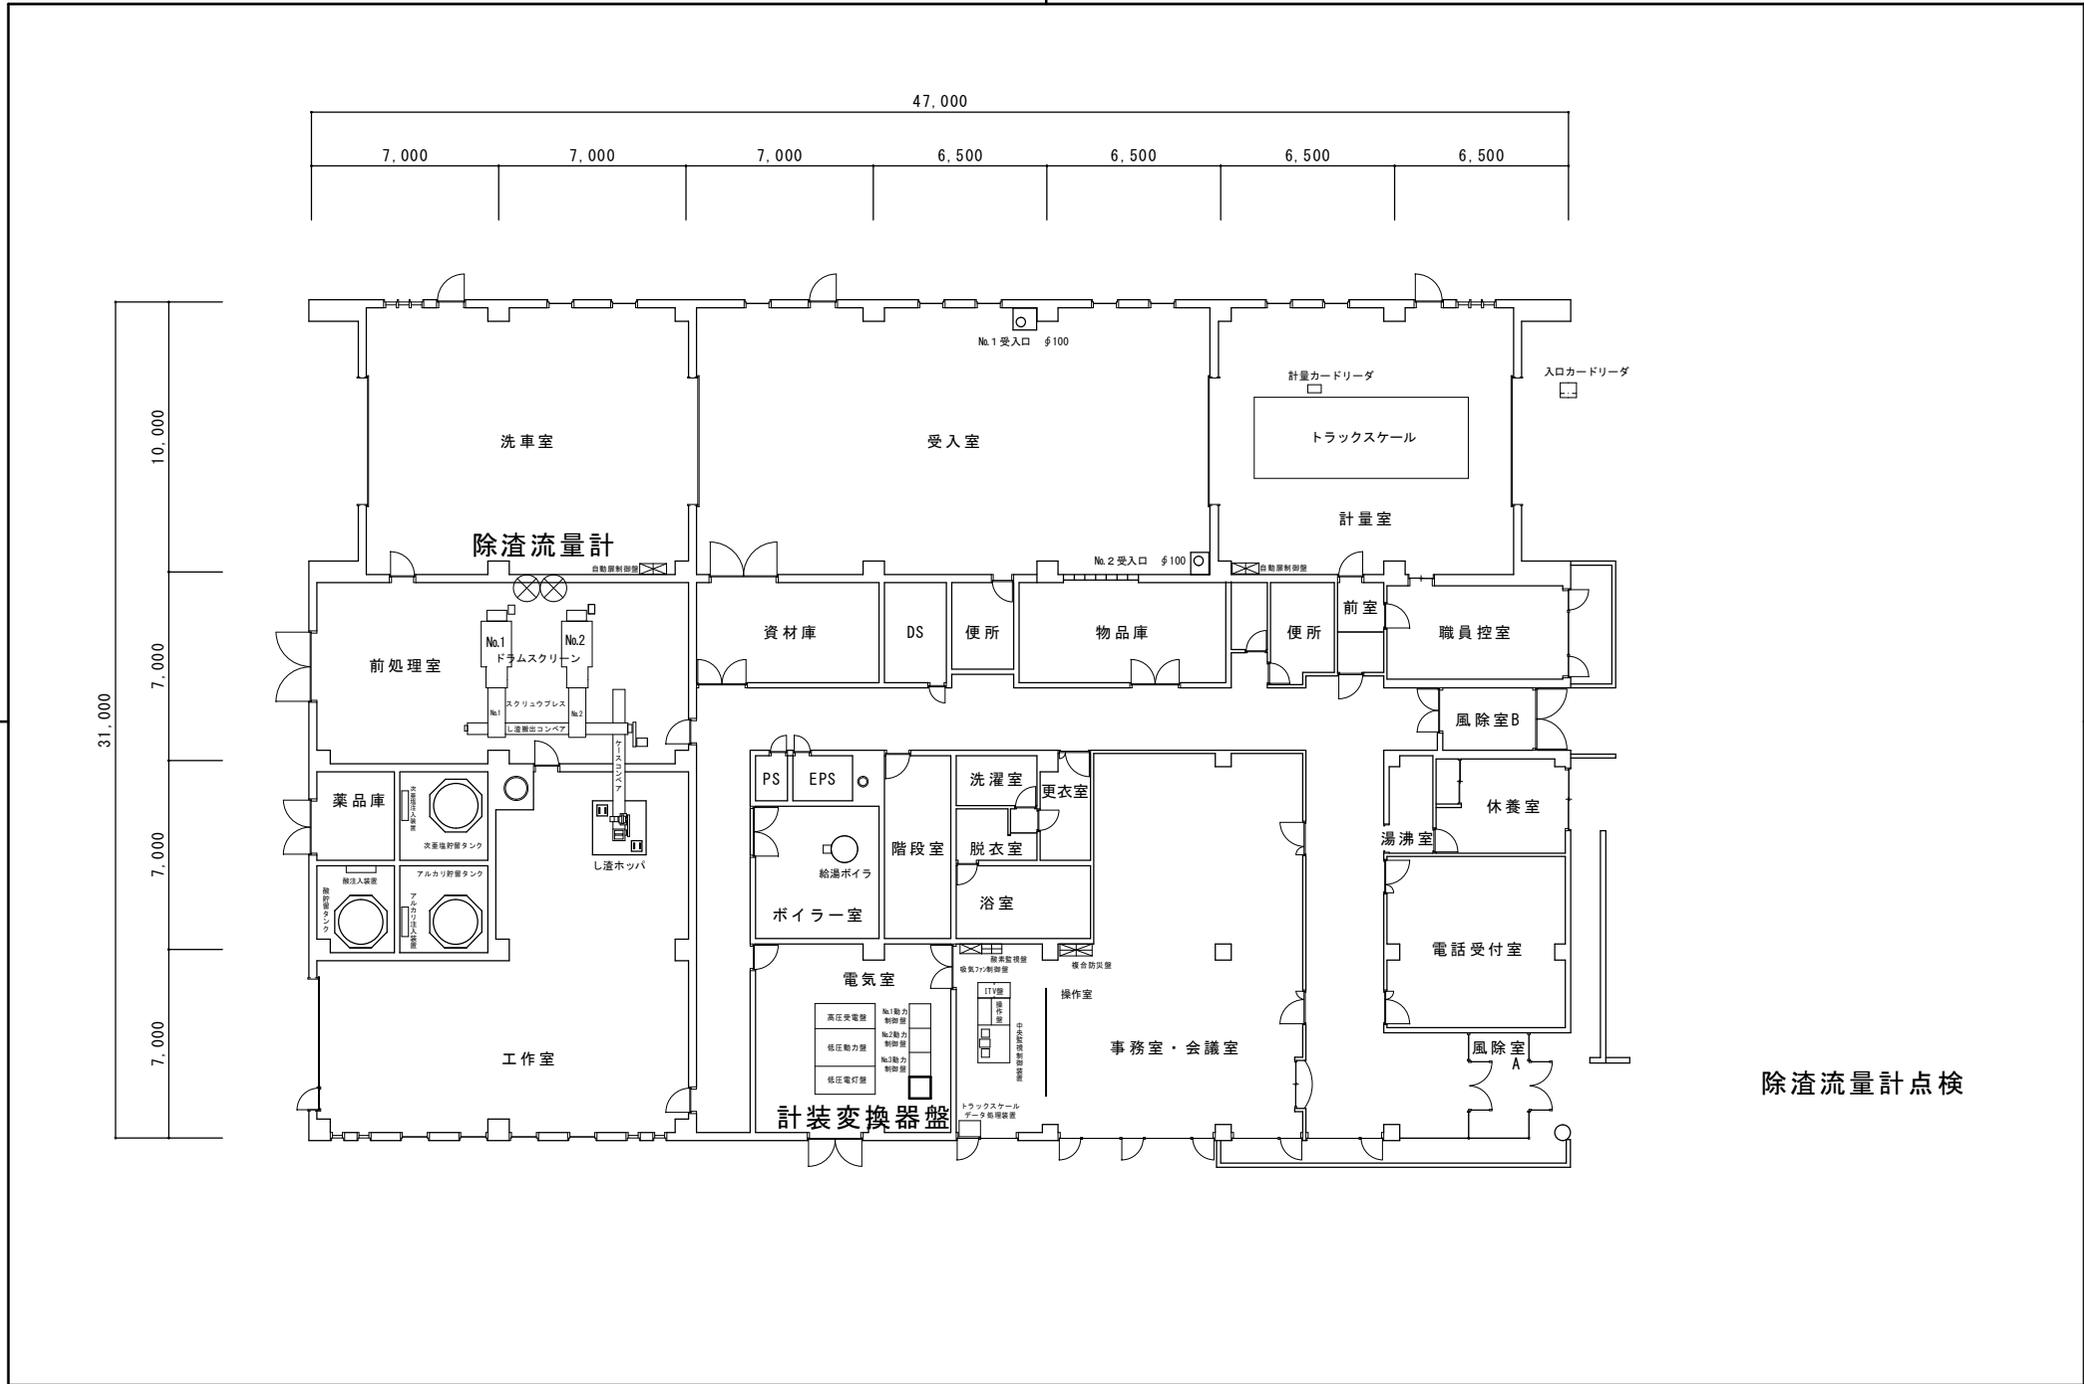

除渣流量計点検

札幌市環境局環境事業部	課名	業務名	縮尺	図番
	処理場管理事務所	クリーンセンター計装設備点検業務	1/200 (A3)	
		図面名		4/4
				クリーンセンター1階平面図