



令和6年度

設計図面


業務名称 篠路破碎工場定期整備業務

1	配置図	11	シャーシリンダ整備	21	
2	地階平面図	12	ウイングシリンダ整備	22	
3	1階平面図	13	プッシャーシリンダ整備	23	
4	2階平面図	14	油圧ユニット整備①	24	
5	3階平面図	15	油圧ユニット整備②	25	
6	フロー図	16	ハンマー整備	26	
7	カッター整備①	17	センターディスク・エンドディスク整備	27	
8	カッター整備②	18	カッターバー整備	28	
9	カッター整備③	19	振動コンベヤ整備①	29	
10	クロスカッター整備	20	振動コンベヤ整備②	30	

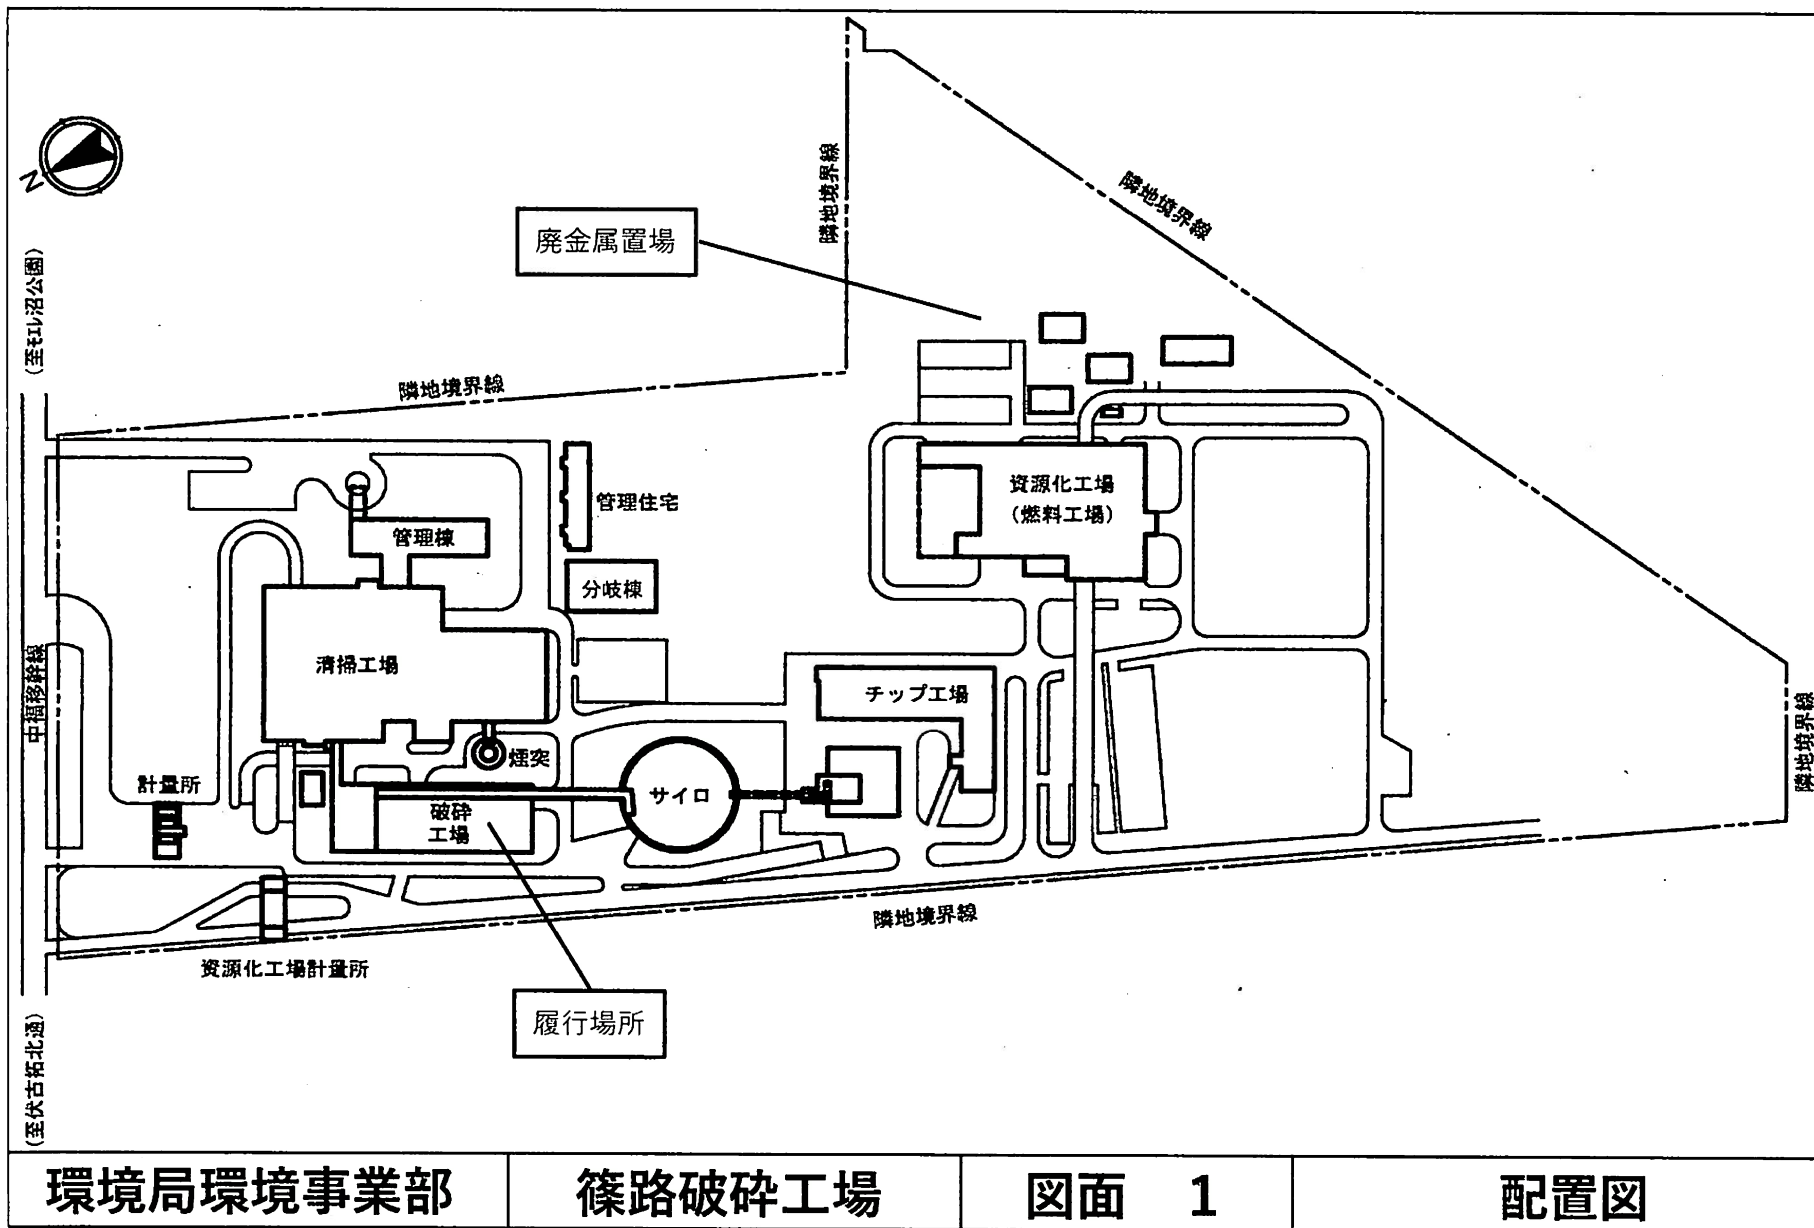

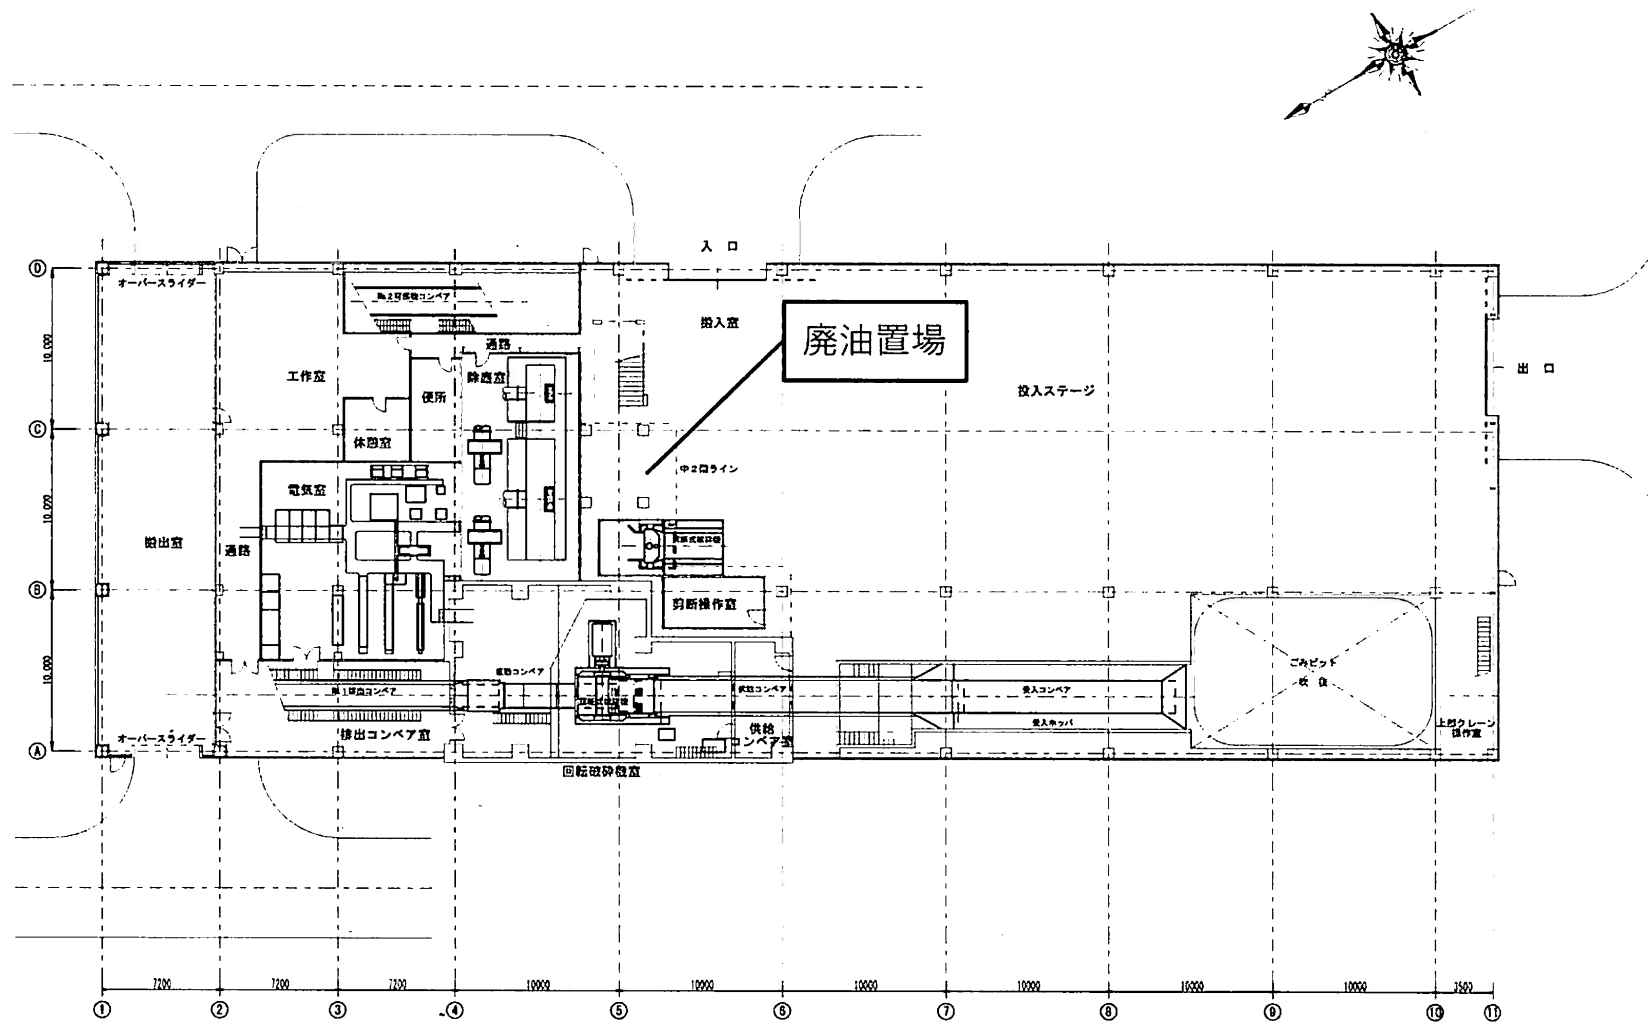

破砕工場 1階平面図

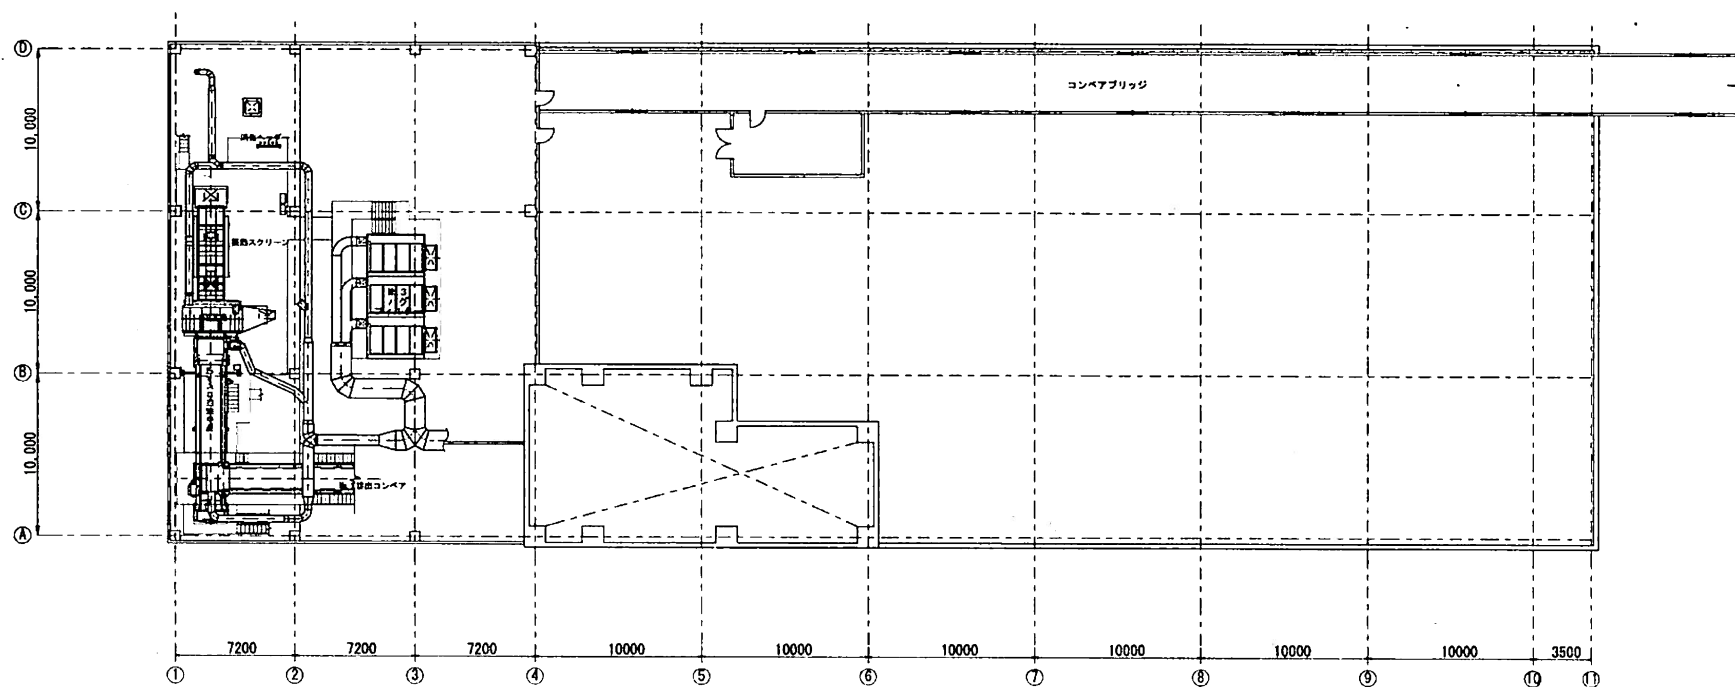


破碎工場 3階平面図

環境局環境事業部

篠路破碎工場

図面 5

3階平面図

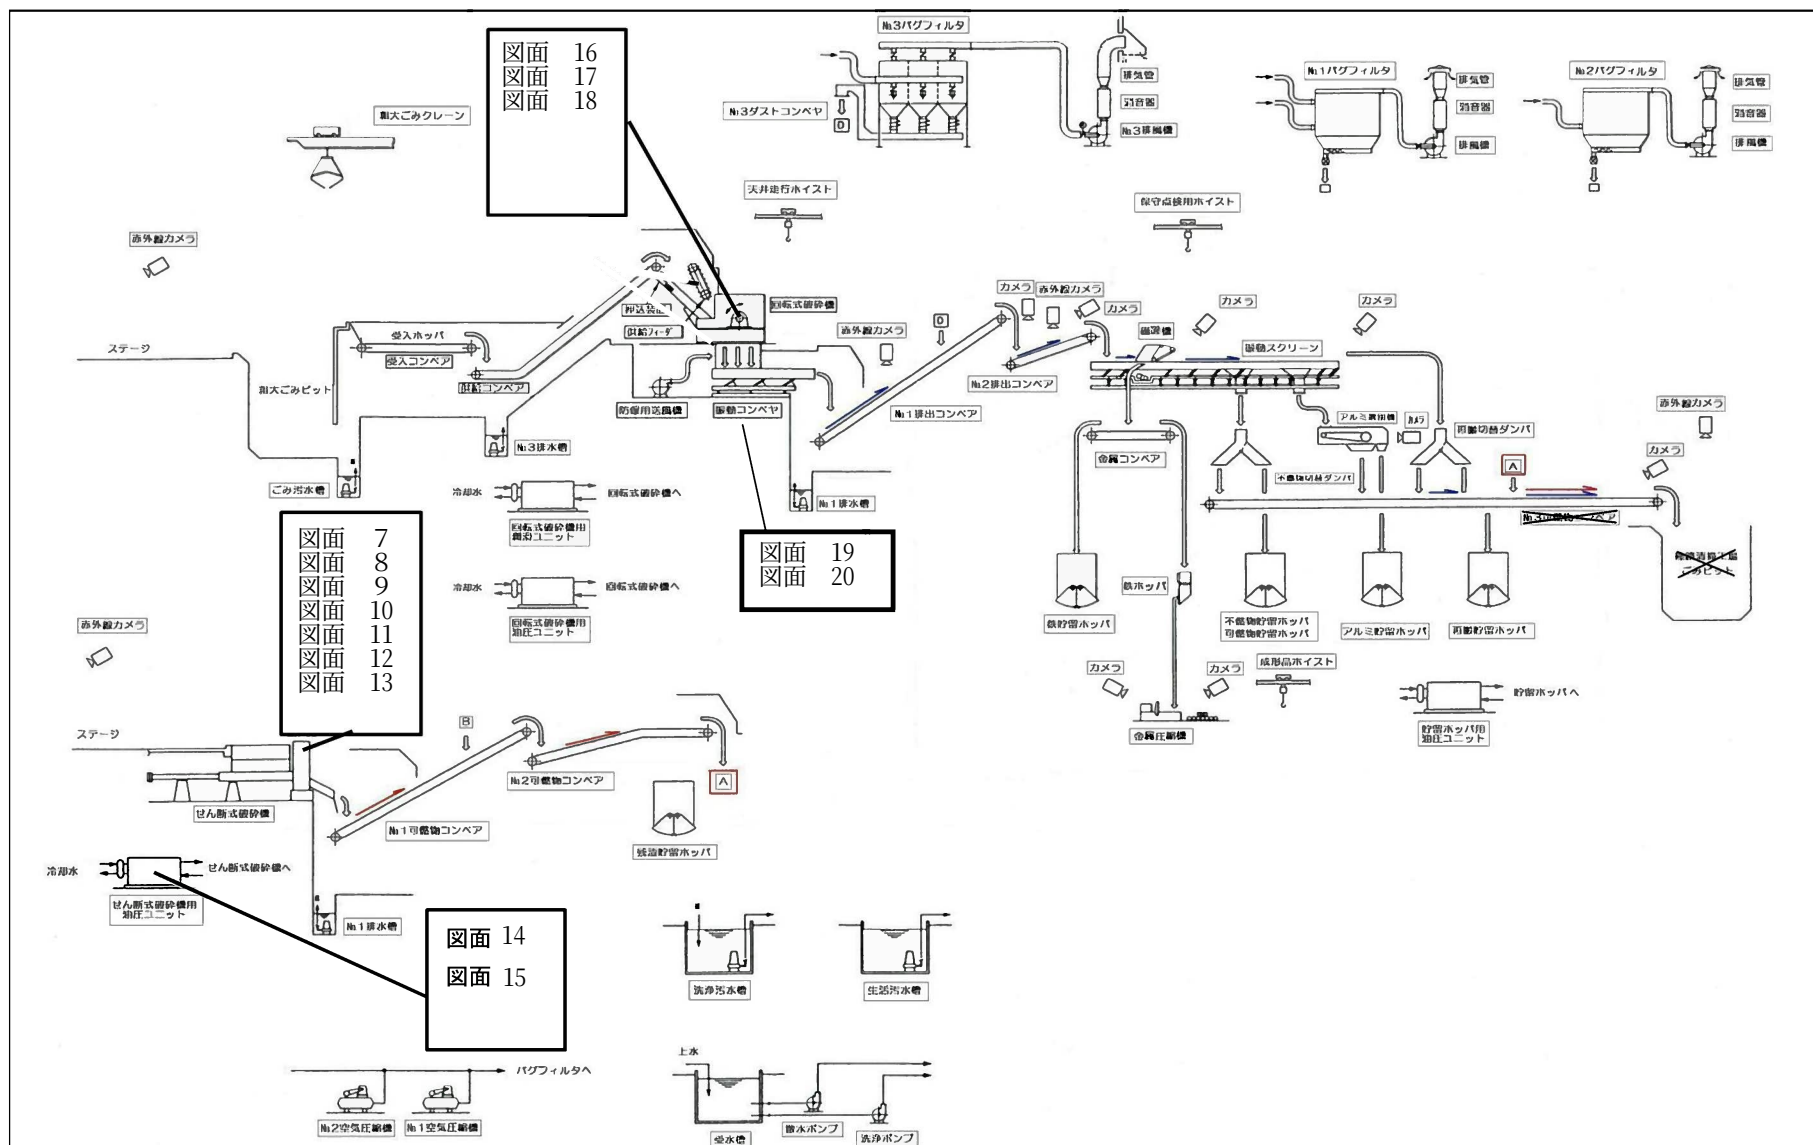


環境局環境事業部

篠路破砕工場

図面 6

フロー図

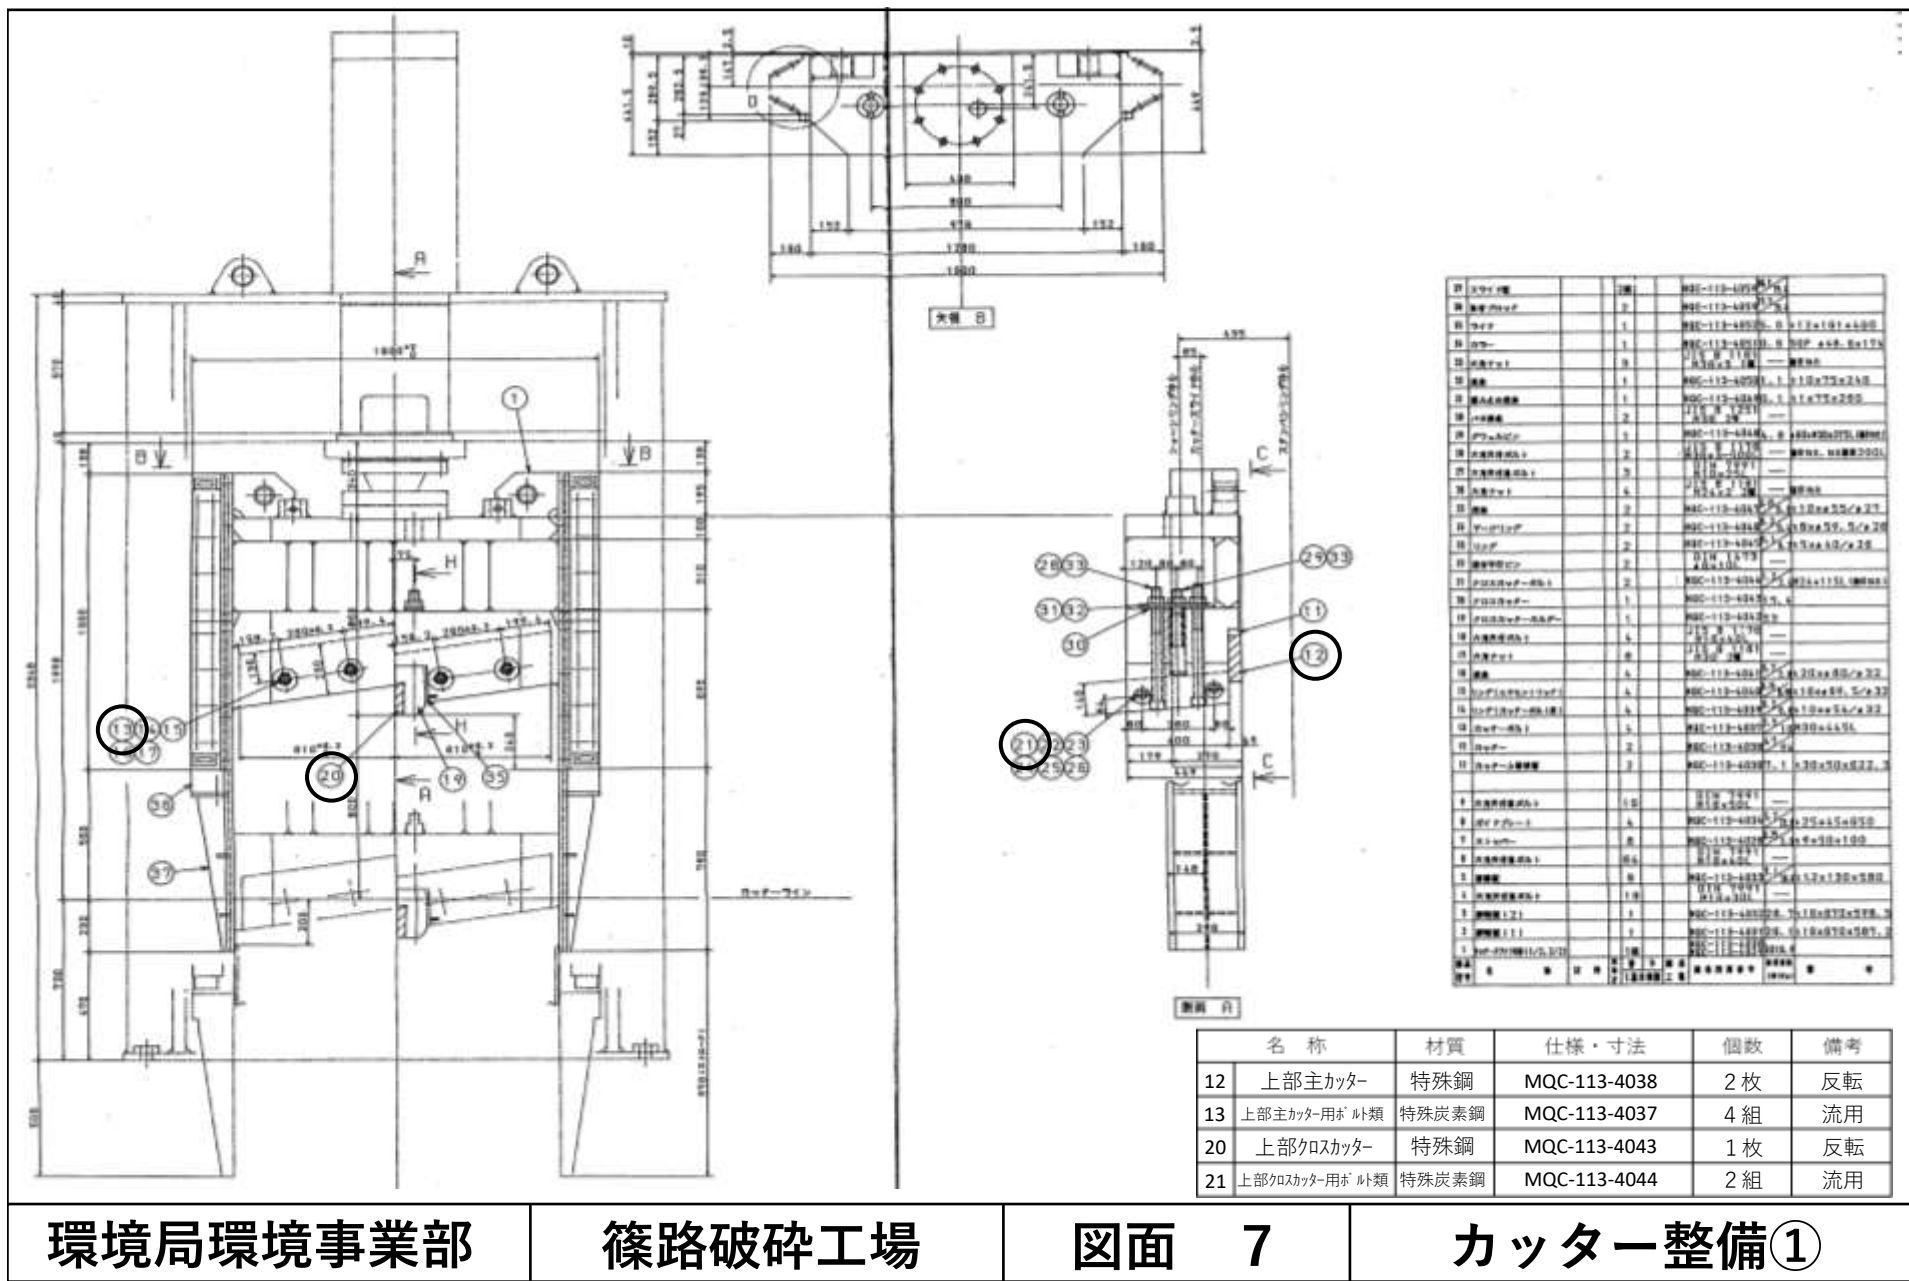


環境局環境事業部

篠路破碎工場

図面 7

カッター整備①

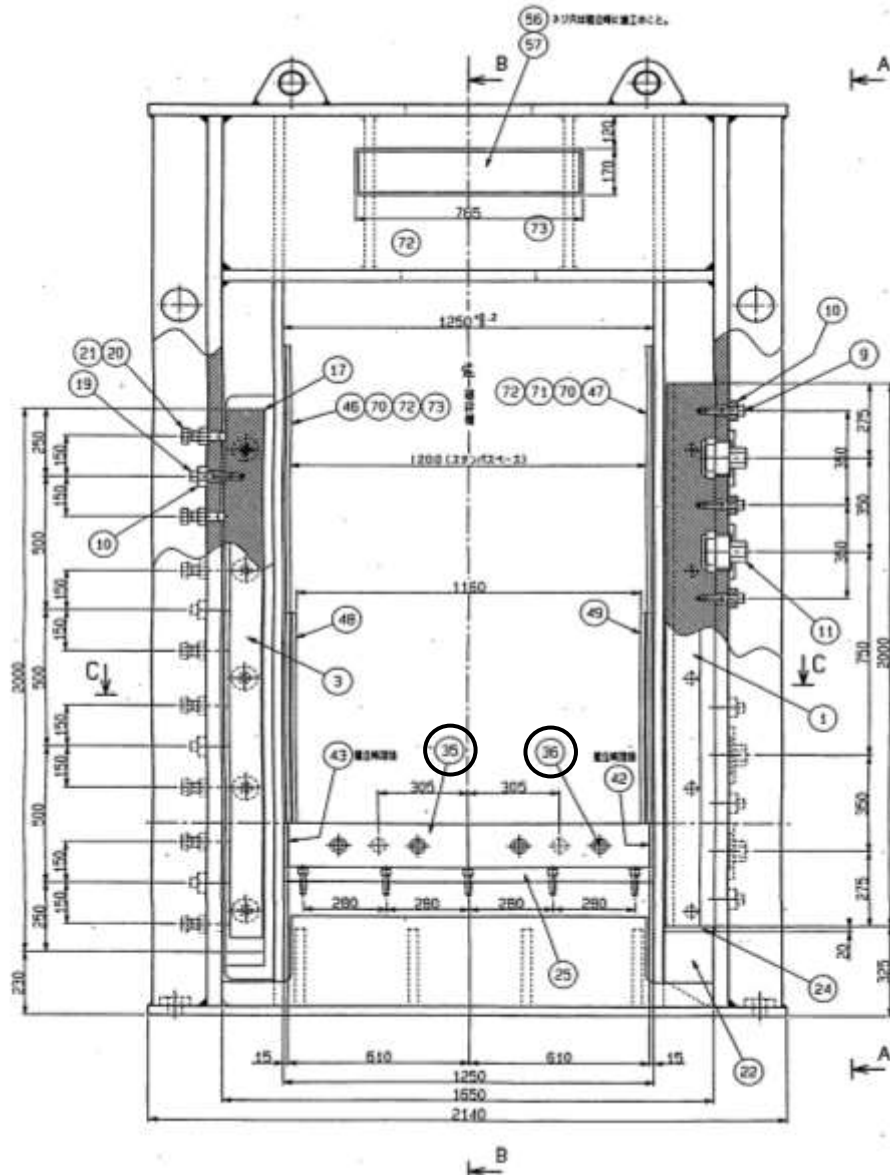

49	部 材	1	MQC-111-4057	31.6	115x349x770
48	部 材	1	MQC-111-4056	31.6	115x349x770
47	部 材	1	MQC-111-4055	38.4	125x400x600
46	部 材	1	MQC-111-4054	38.4	125x400x600
45	スチールパイプ	1	MQC-111-4053	8.0	
44	インサートプレート	2	MQC-111-4052	74.5	115x120x225
43	カバープレート (左)	1	MQC-111-4051	2.4	115x120x225
42	カバープレート (右)	1	MQC-111-4050	2.4	115x120x225
41	スチールプレート	8			M30
40	部 材	4	MQC-111-4059	0.7	#80x#32x125
39	ワッシャー (ボルト用)	4	MQC-113-4039	0.3	#54/#32x110
38	ナット	4	MQC-113-4040	0.3	#50.5/#32x110
37	ナット	4	MQC-111-4058	0.3	#50.5/#32x110
36	ボルト	4	MQC-111-4057	3.3	
35	ボルト (下部)	2	MQC-111-4056	40.0	
34	部 材	10	MQC-111-4055	0.8	#80x#38x125
33	ワッシャー	1		31.0	30x100x1300
32	ボルト	2	MQC-111-4054	1.9	#48.7x55L
31	スチールパイプ	2			M12x16L
30	スチールプレート (固定用)	10			M35x3
29	スチールプレート	10			M35x3x140L
28	スチールパイプ	8			#1/4 #9x100
27	インサートプレート	2			30x50x125
26	ボルト	1	MQC-111-4053	59.0	140x160x1220
25	ボルト	1	MQC-111-4052	44.6	155.7x85x1220
24	スチールプレート	2	MQC-111-4051	2.4	
23	スチールプレート	1	MQC-111-4050	33.1	
22	スチールプレート	1	MQC-111-4049	33.1	
21	スチールプレート	16			M35x3
20	スチールプレート	16			M35x3x120L
19	スチールプレート	8			M24x120L
18	スチールプレート	10			M24x100L
17	インサートプレート	2	MQC-111-4048	17.3	
16	部 材	16	MQC-111-4047	0.5	#33x#17x15
15	スチールプレート	16			M16x50L
14	部 材	8	MQC-111-4046	7.5	#135x#120x150
13	スチールプレート	8	MQC-111-4045	1.2	
12	スチールプレート	8	MQC-111-4044	1.2	
11	スチールプレート	8	MQC-111-4043	7.5	
10	部 材	30	MQC-111-4042	0.7	#78x#27x130
9	スチールプレート	12			M24x110L
8	スチールプレート	8			R2"
7	部 材	8	MQC-111-4041	0.5	M20
6	スチールプレート	2			
5	スチールプレート	8	MQC-111-4037		
4	スチールプレート	80			M16x40L
3	部 材	8	MQC-111-4040	38.7	
2	スチールプレート (左)	1	MQC-111-4039	396.1	
1	スチールプレート (右)	1	MQC-111-4038	396.1	
部 材	名 称	材 質	仕 様	個 数	備 考
35	下部主カッター	特殊鋼	MQC-111-4056	2 枚	反転
36	下部主カッター用ボルト類	特殊炭素鋼	MQC-111-4057	4 組	流用

環境局環境事業部

篠路破碎工場

図面 8

カッター整備②

