


平面図

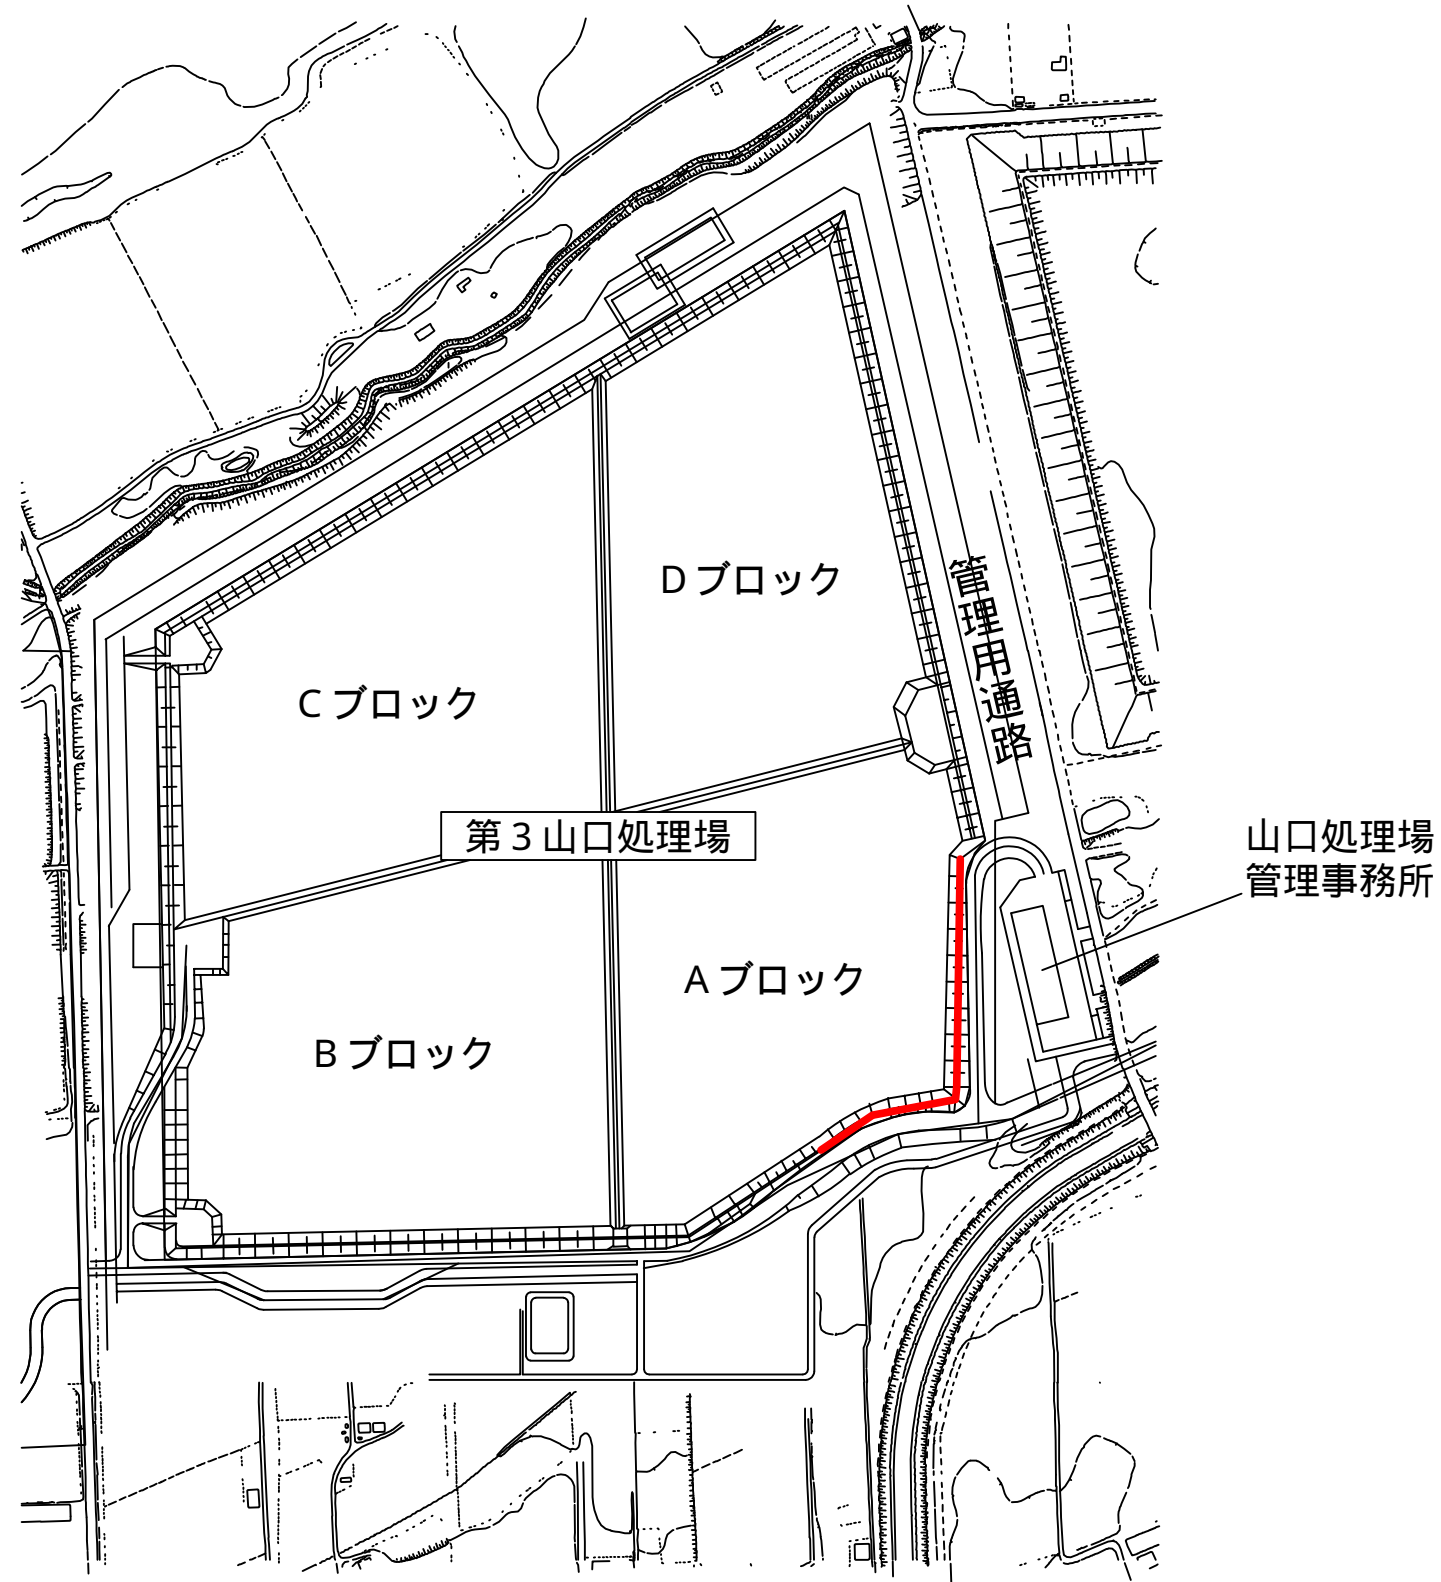

【工事内容】

・飛散防止柵撤去 L=261m



飛散防止柵撤去後、既設柵の端部処理として仮囲いを設置することとする。
材料は支給 L=2m×2か所、H=3m、2mスパン

令和 6 年度設計図

工 事 名 第3山口処理場侵入防止柵改修工事

図面名称 平面図

課長	係長	設計者 年月	測量者 年月	縮 尺	図面番号
				1:5000	1
		R6.8	R6.8		1

札幌市環境局環境事業部