



場 所：札幌市東区モエレ沼公園1番地2号

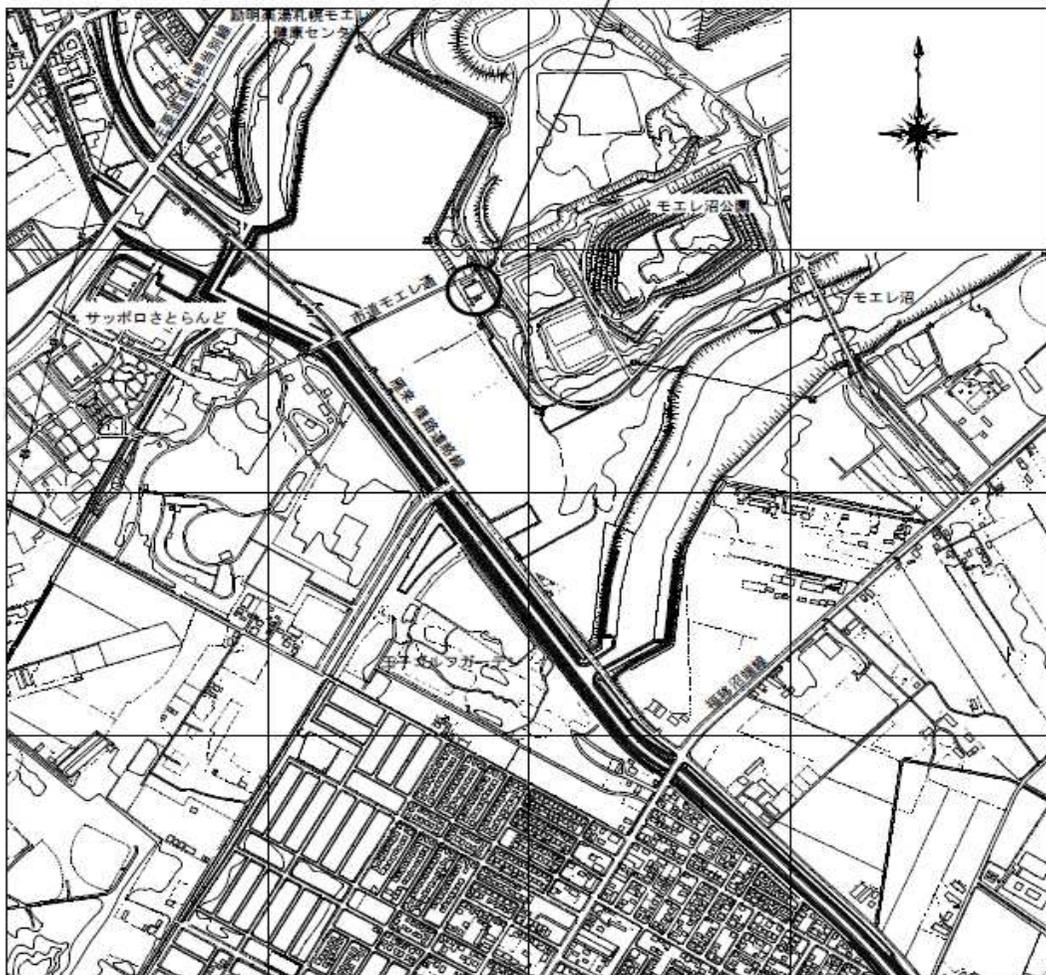

位置図

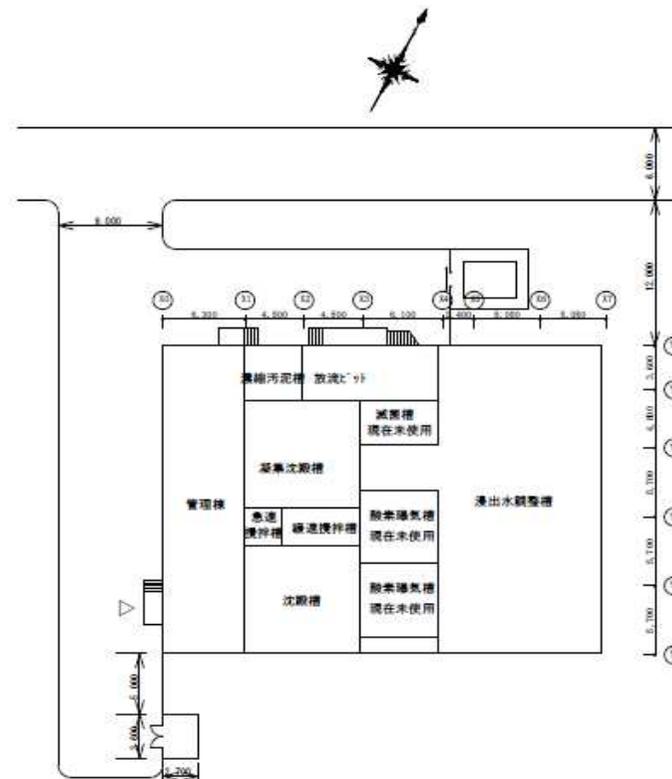

配置図


札幌市環境局環境事業部


課 名  
処理場管理事務所

業務名  
モエレ処理場放流槽配管仕切弁設置業務

図面名  
位置図・配置図

図 番  
1 / 5

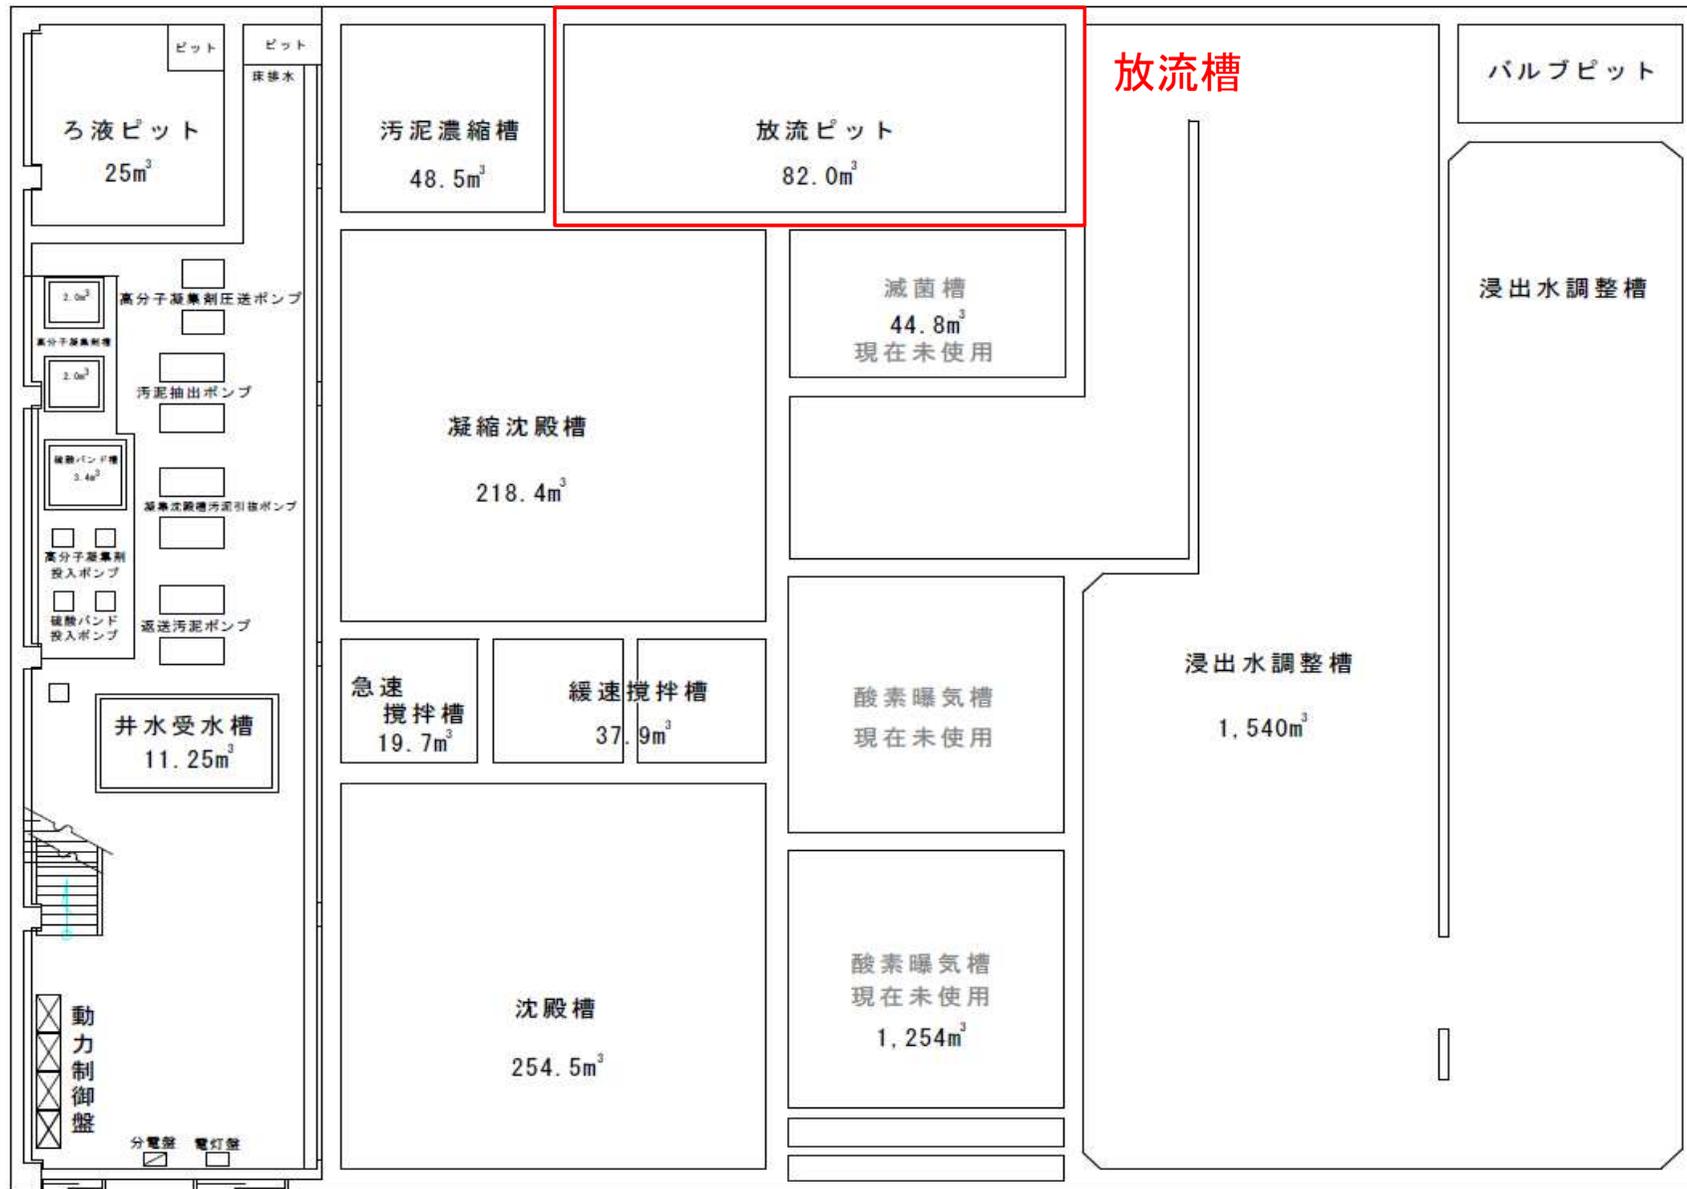

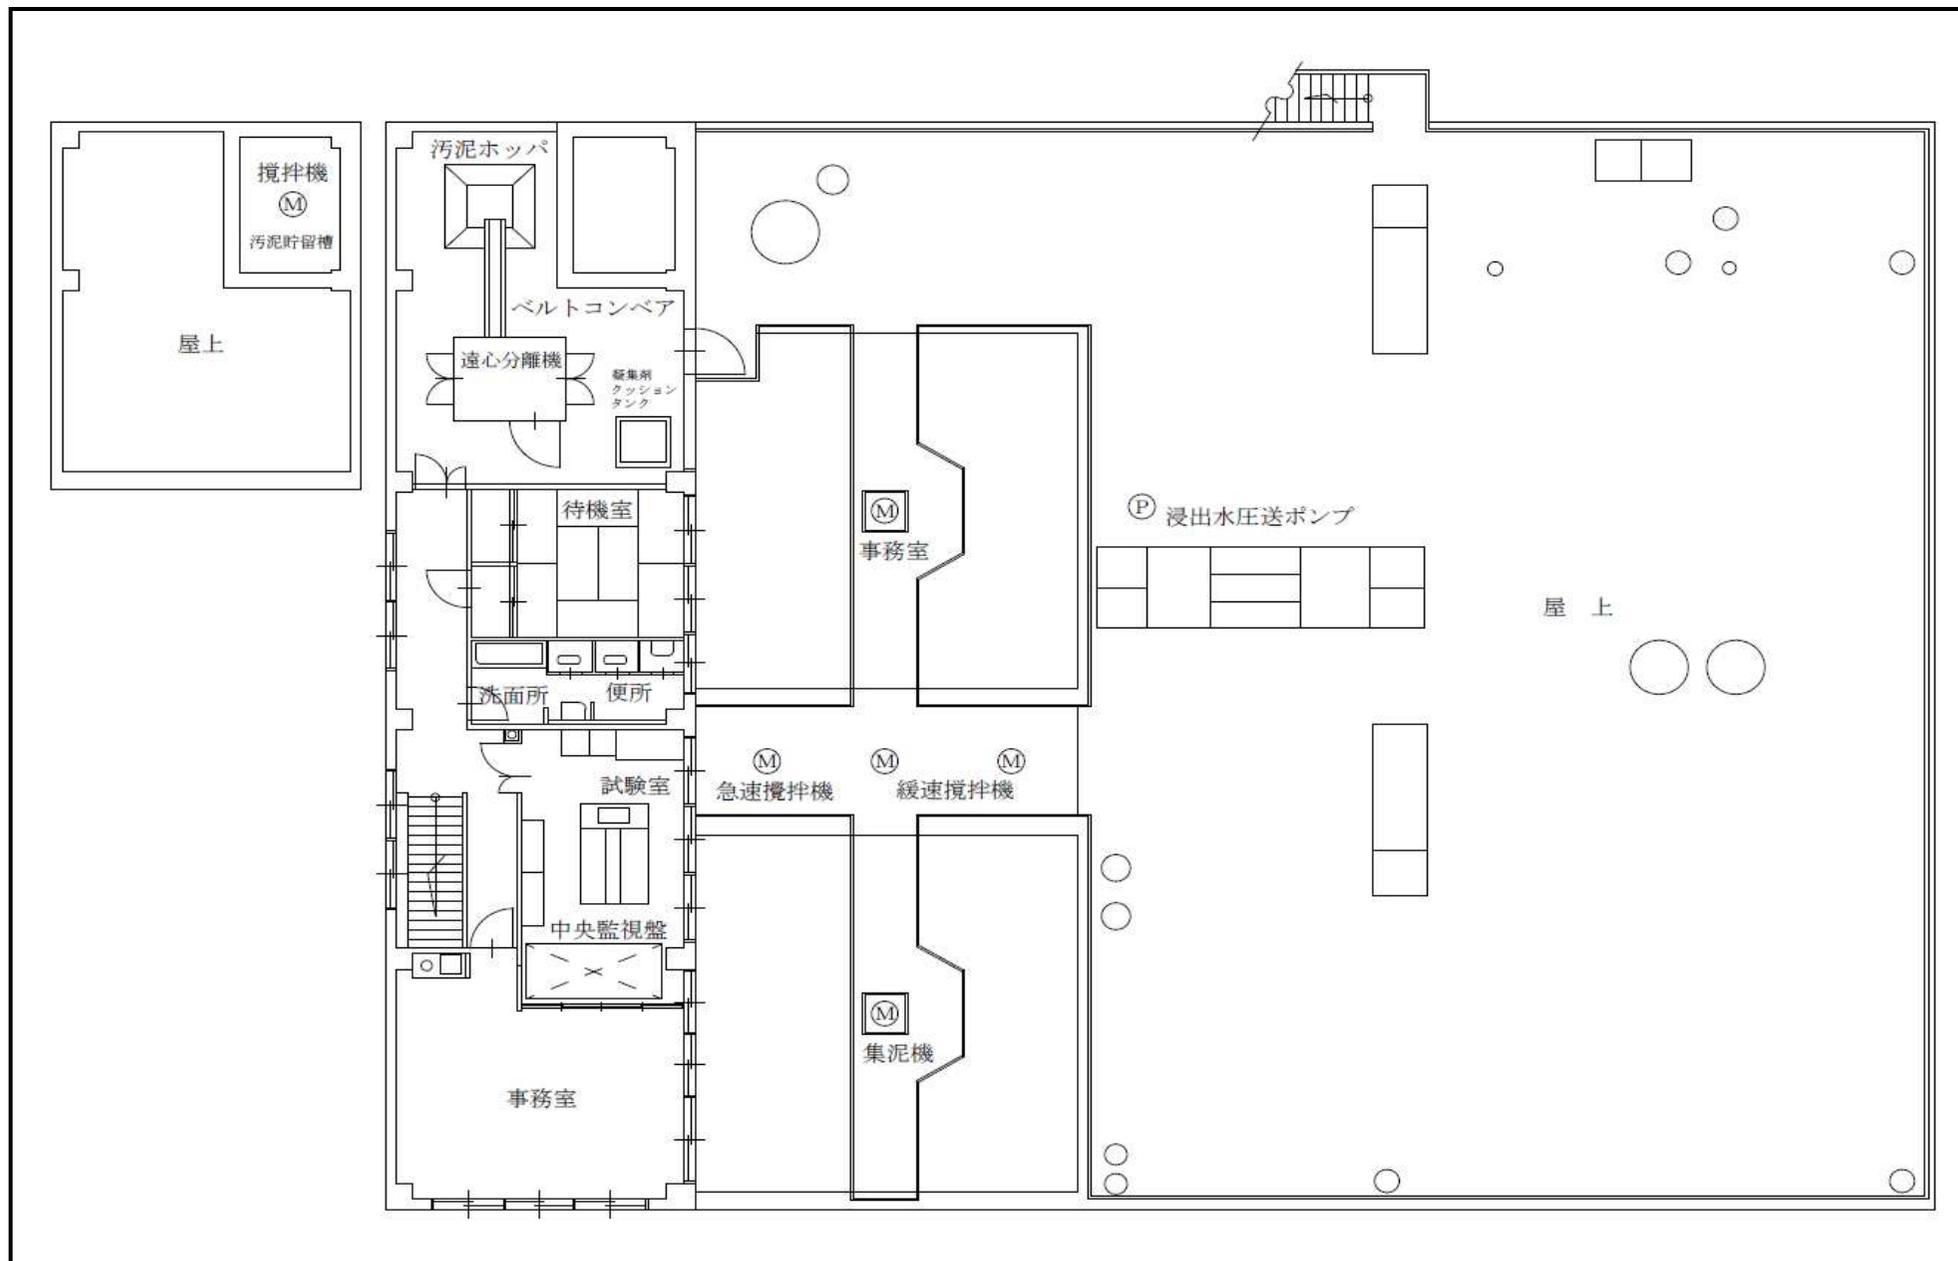


札幌市環境局環境事業部

課 名  
処理場管理事務所

業務名 モエレ処理場放流槽配管仕切弁設置業務  
図面名 (参考)2階平面図

図 番  
3 / 5

仕切弁設置箇所

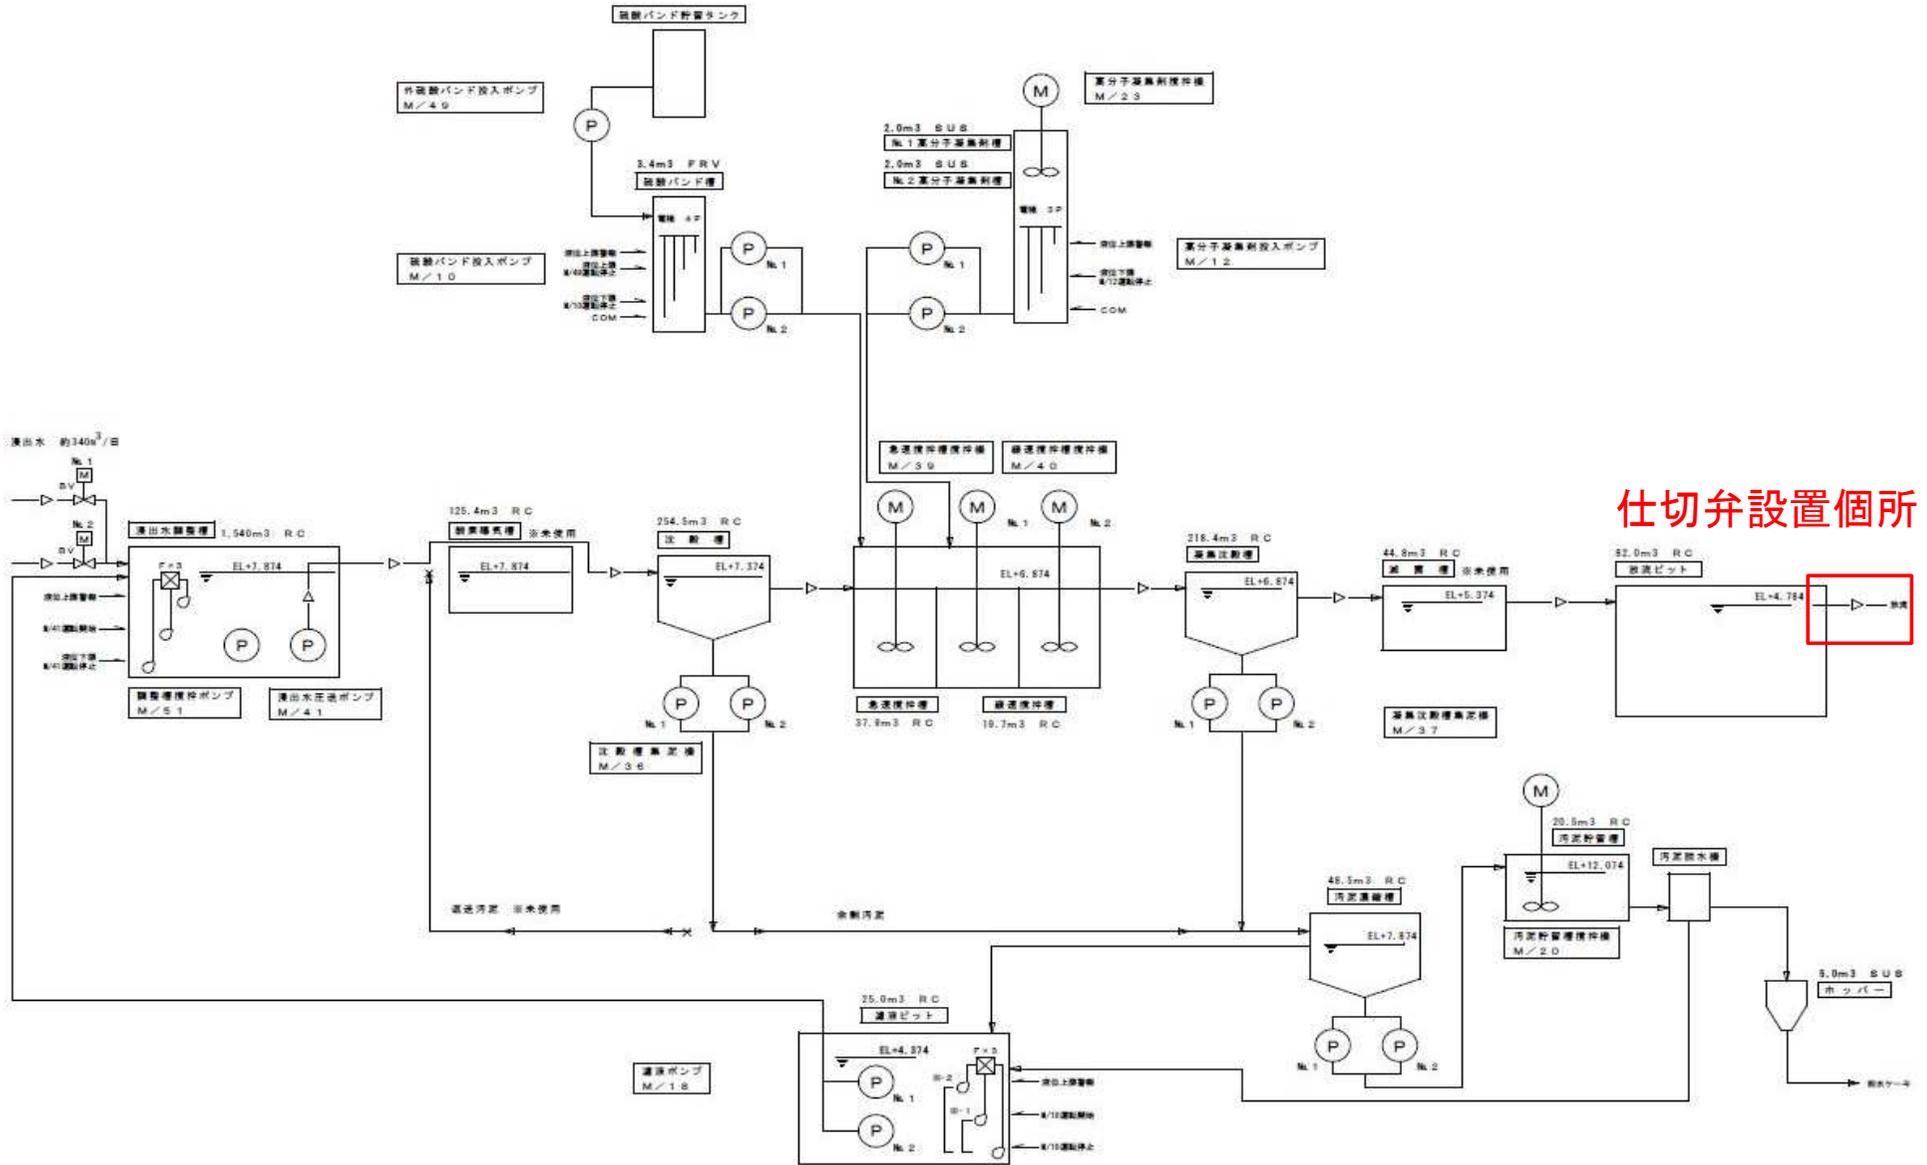



放流槽



放流経路



放流配管