


令和6年度

業務名称 ごみ貯留サイロ旋回天井クレーン無線操作機更新業務

既存無線操作機回路図

1	位置図・配置図				
2	サイロ平面図				
3	機械室				
4	既設受信器リレー盤回路図				
5	既設操作機UVH型制御回路図				
6	既存無線操作機リレー出力図				
7	既存無線操作機 UVH制御機				
8	既存無線操作機 UVH受信器				
9	既存無線操作機アンテナ				

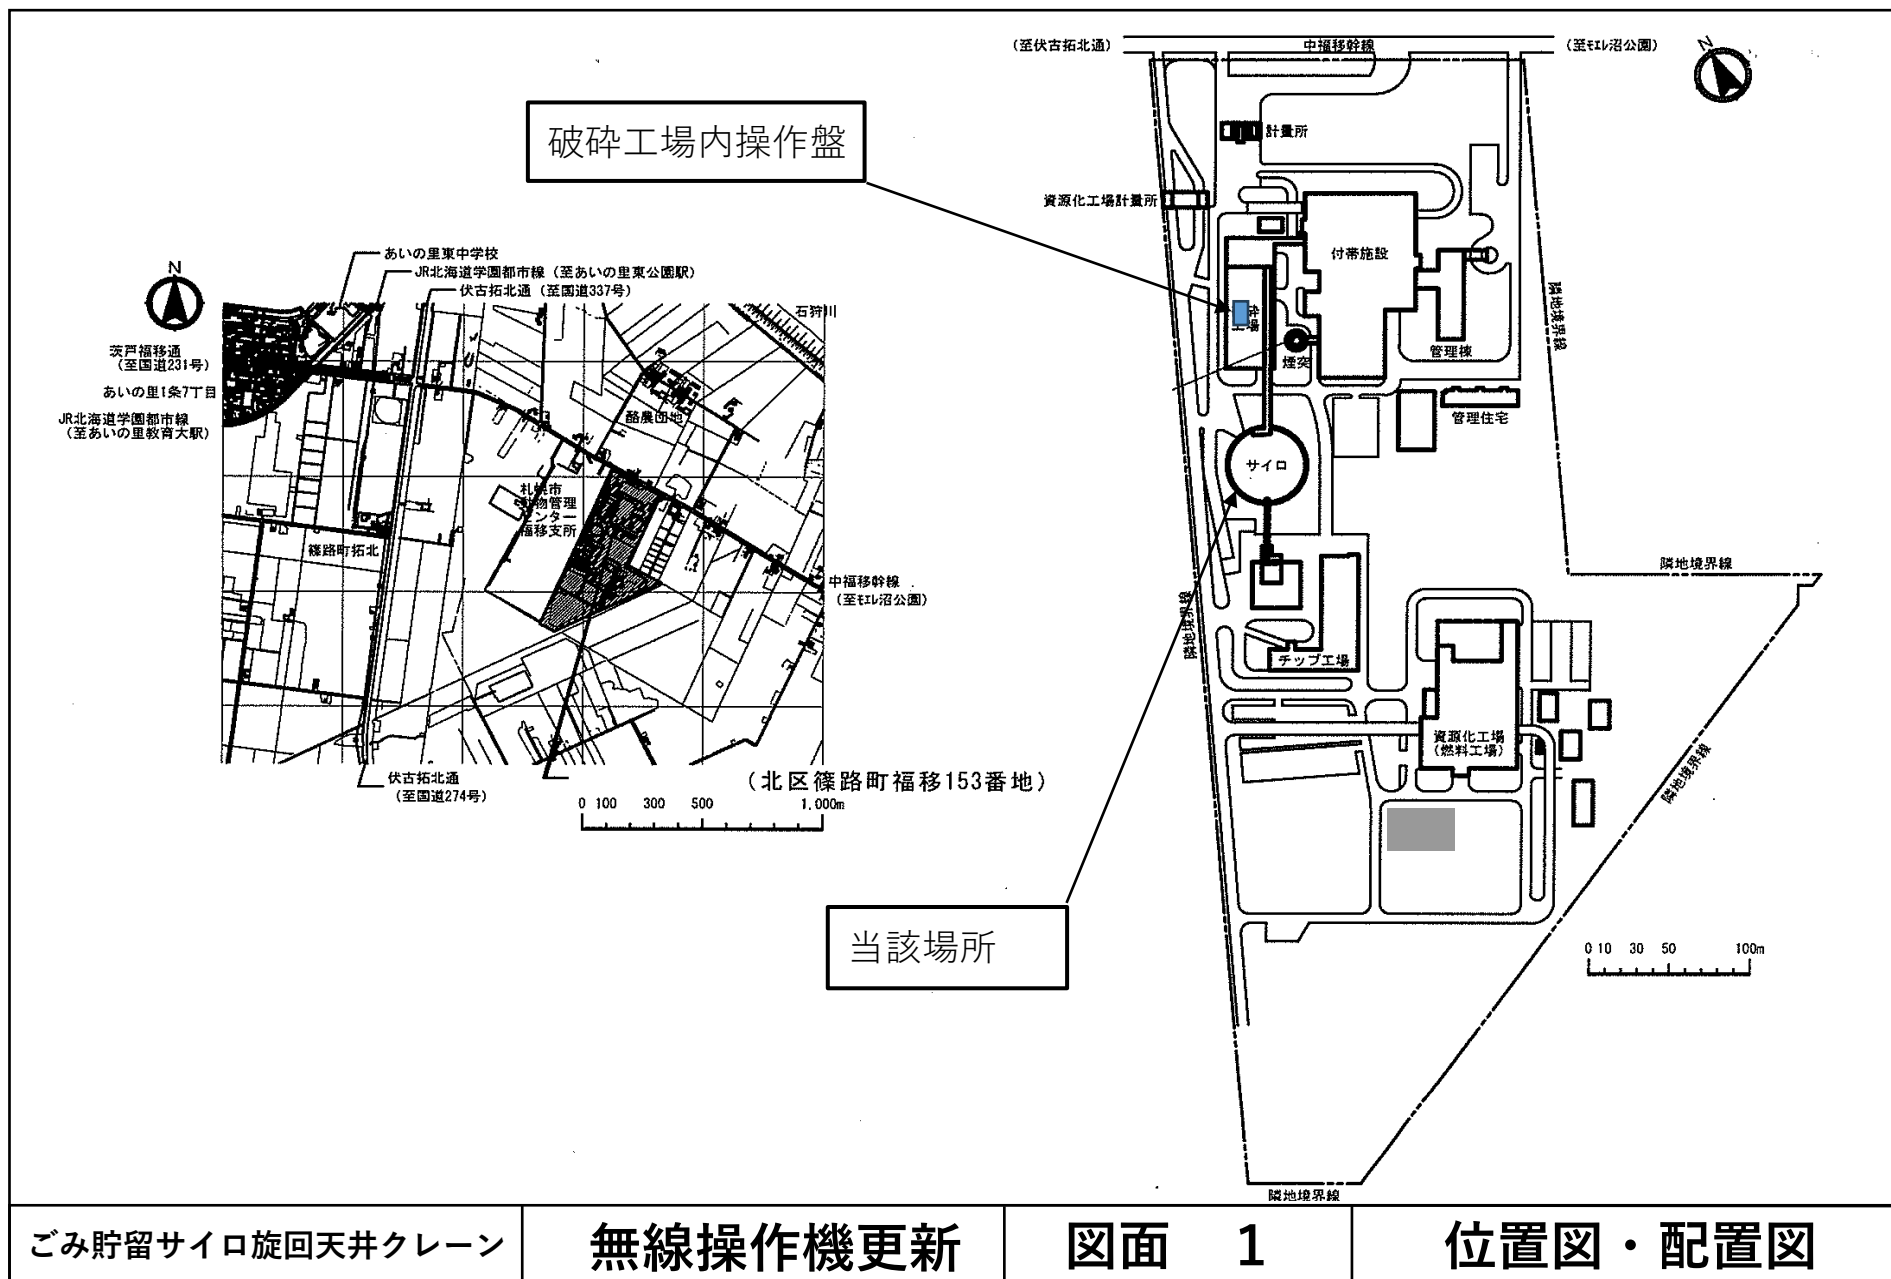



ごみ貯留サイロ巡回天井クレーン

無線操作機更新

図面 1

位置図・配置図

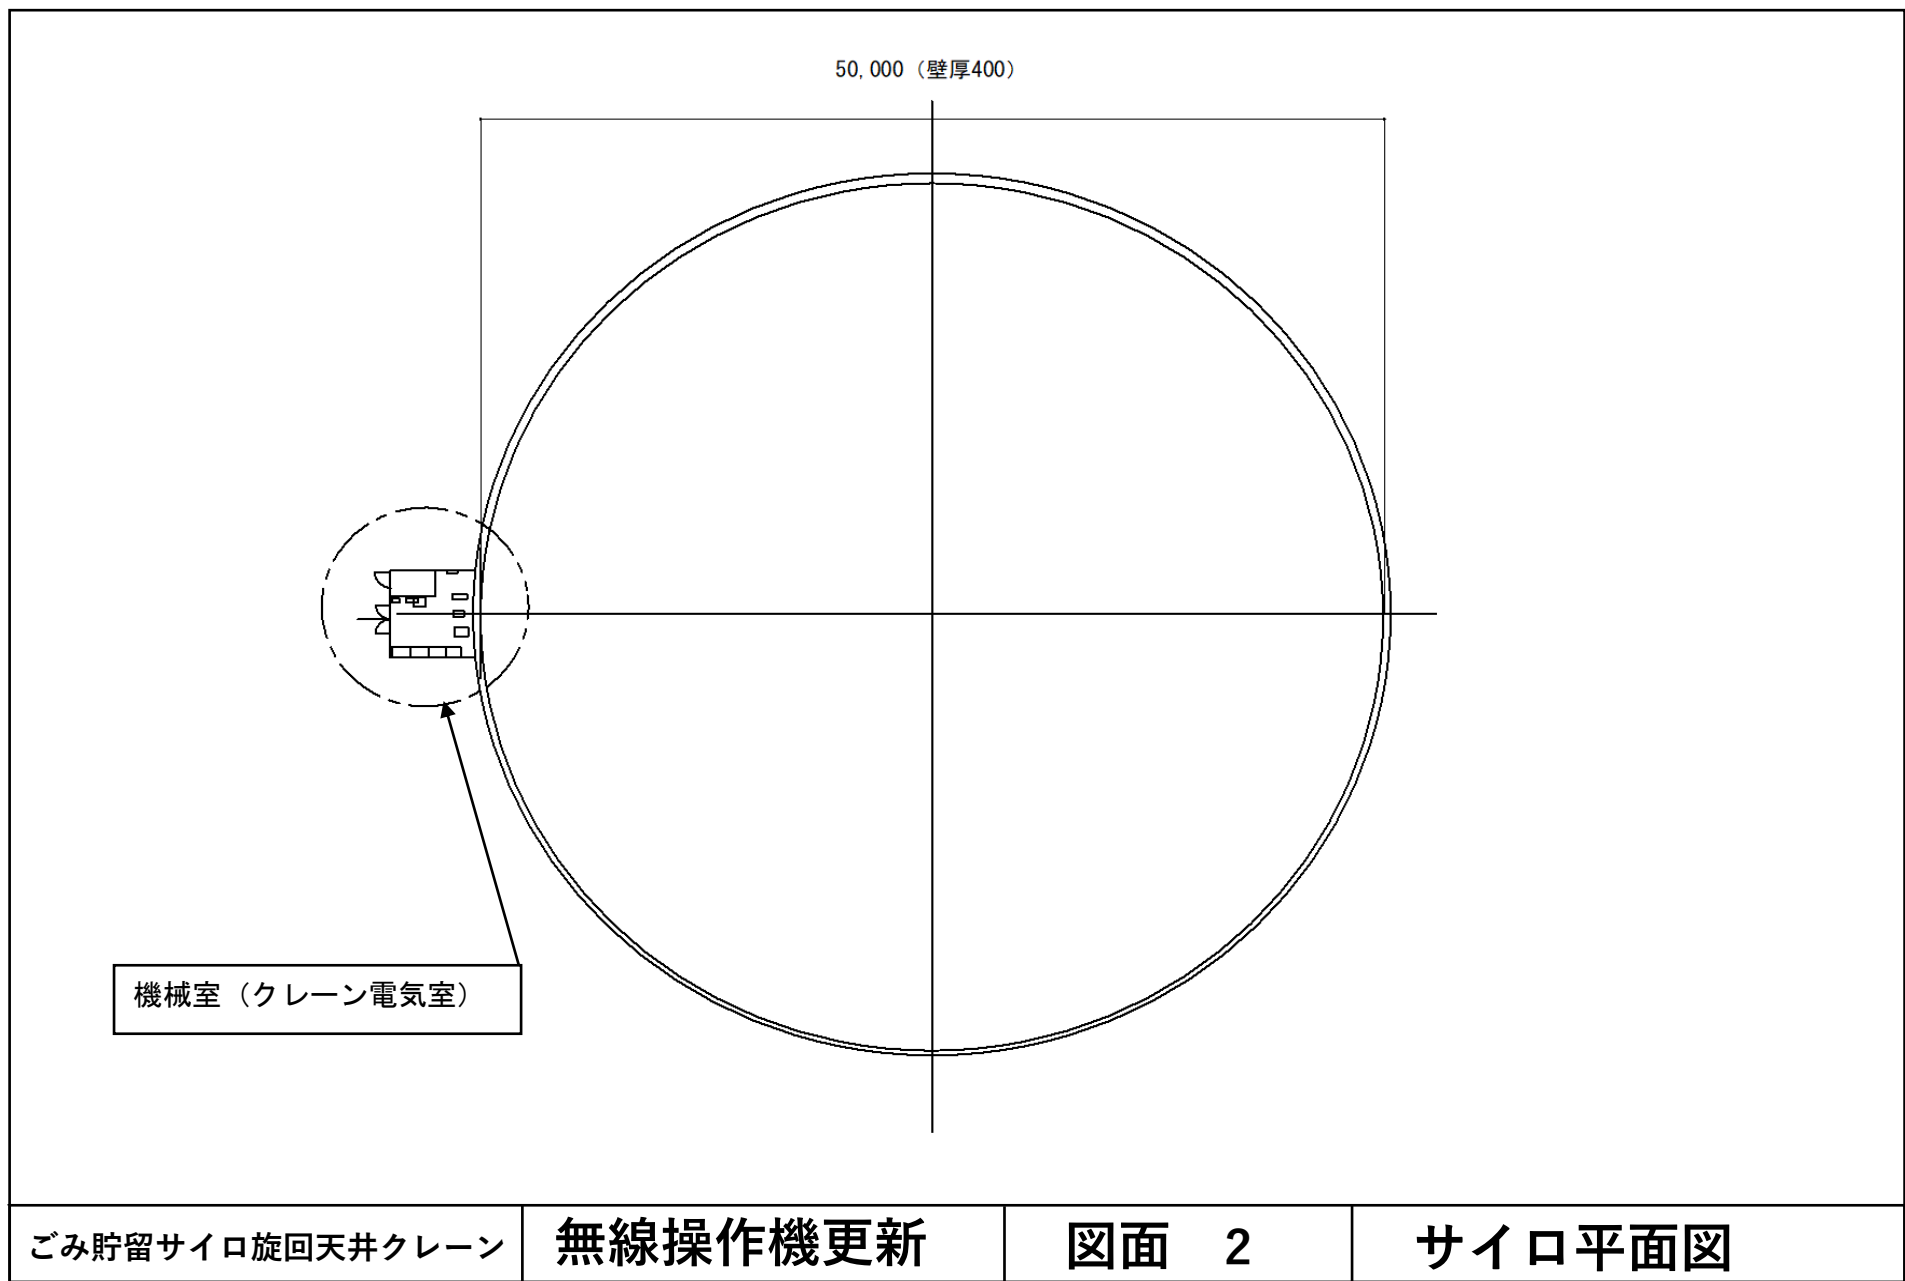

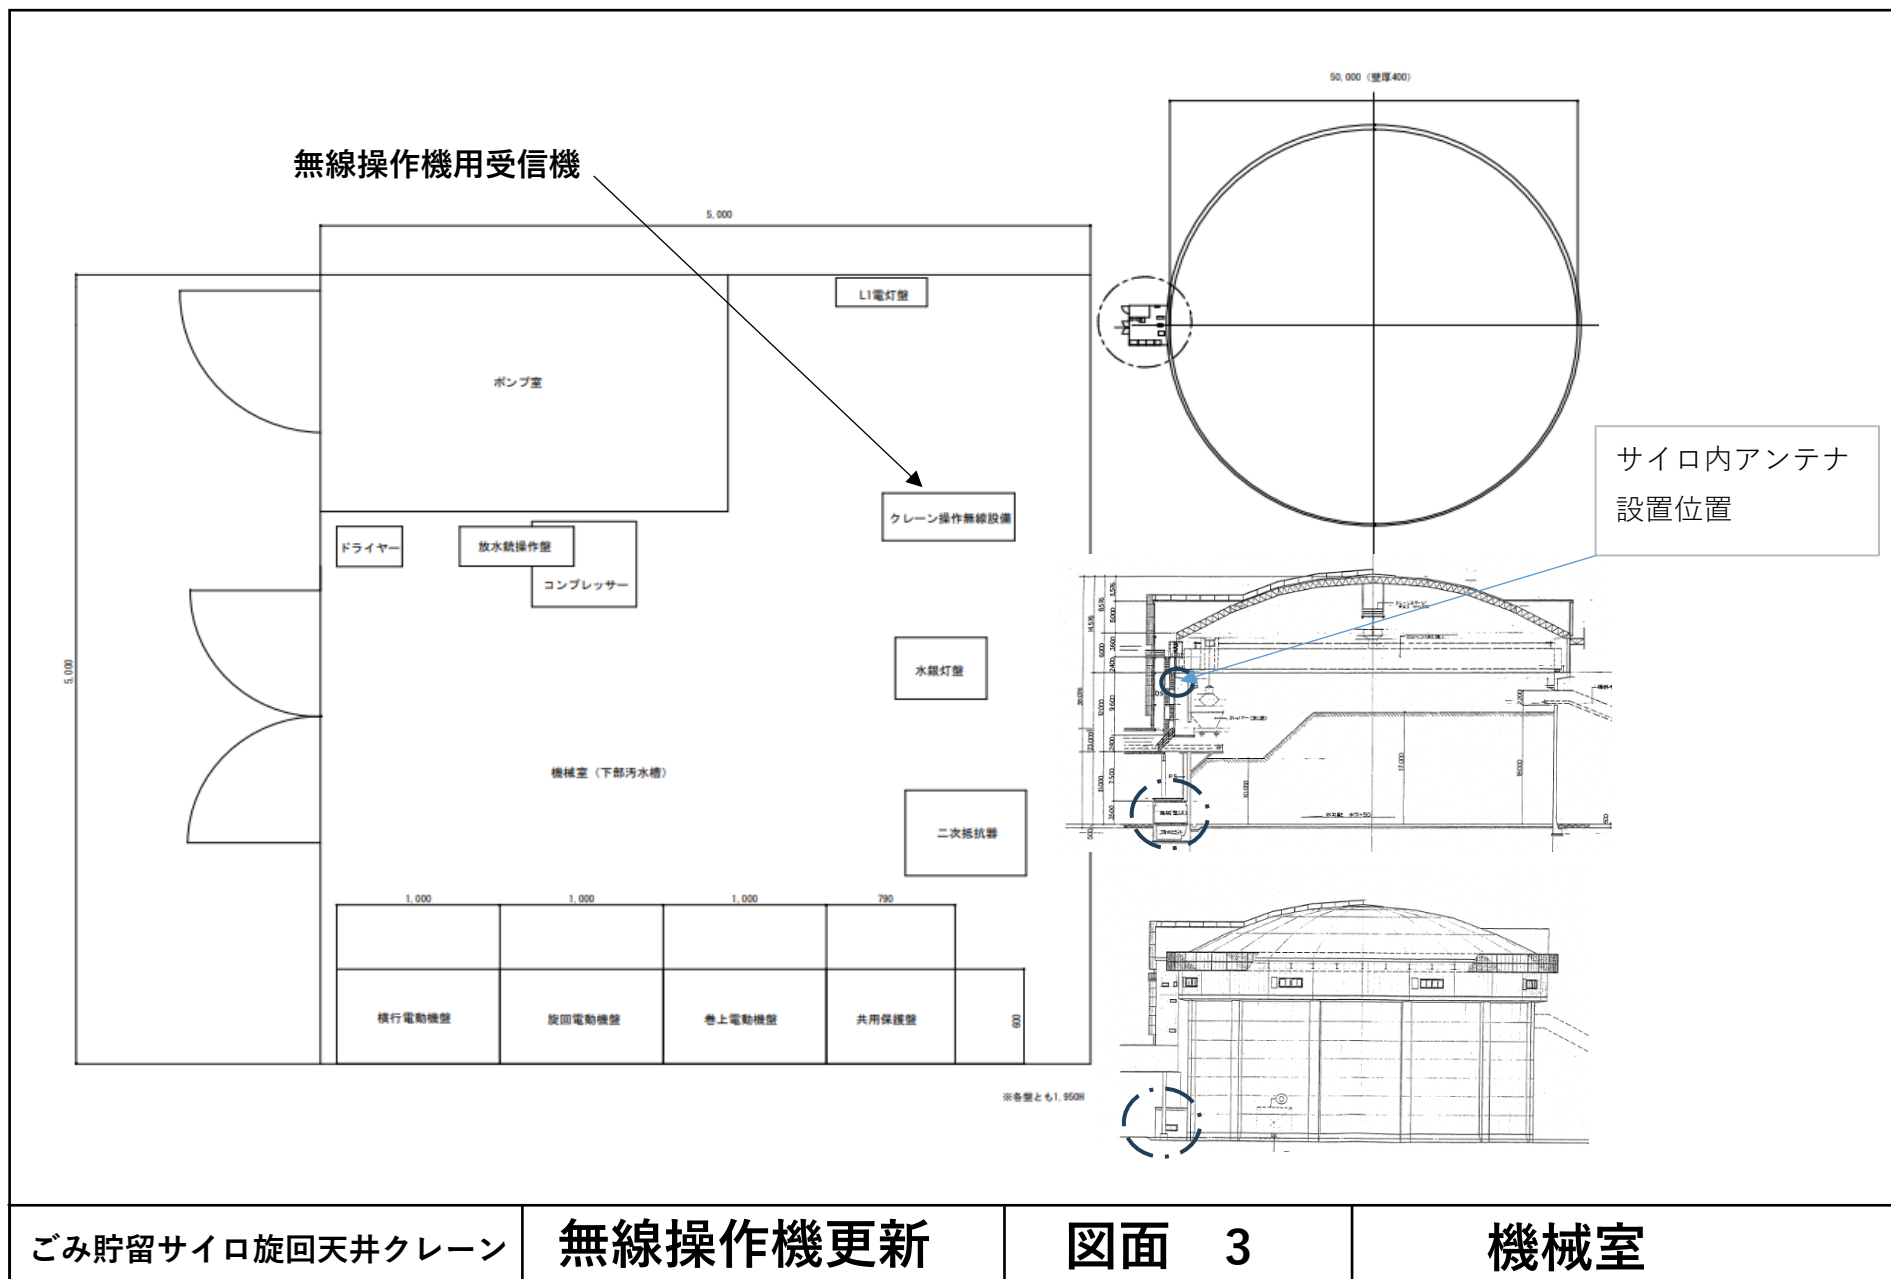



ごみ貯留サイロ旋回天井クレーン


無線操作機更新

図面 3


機械室

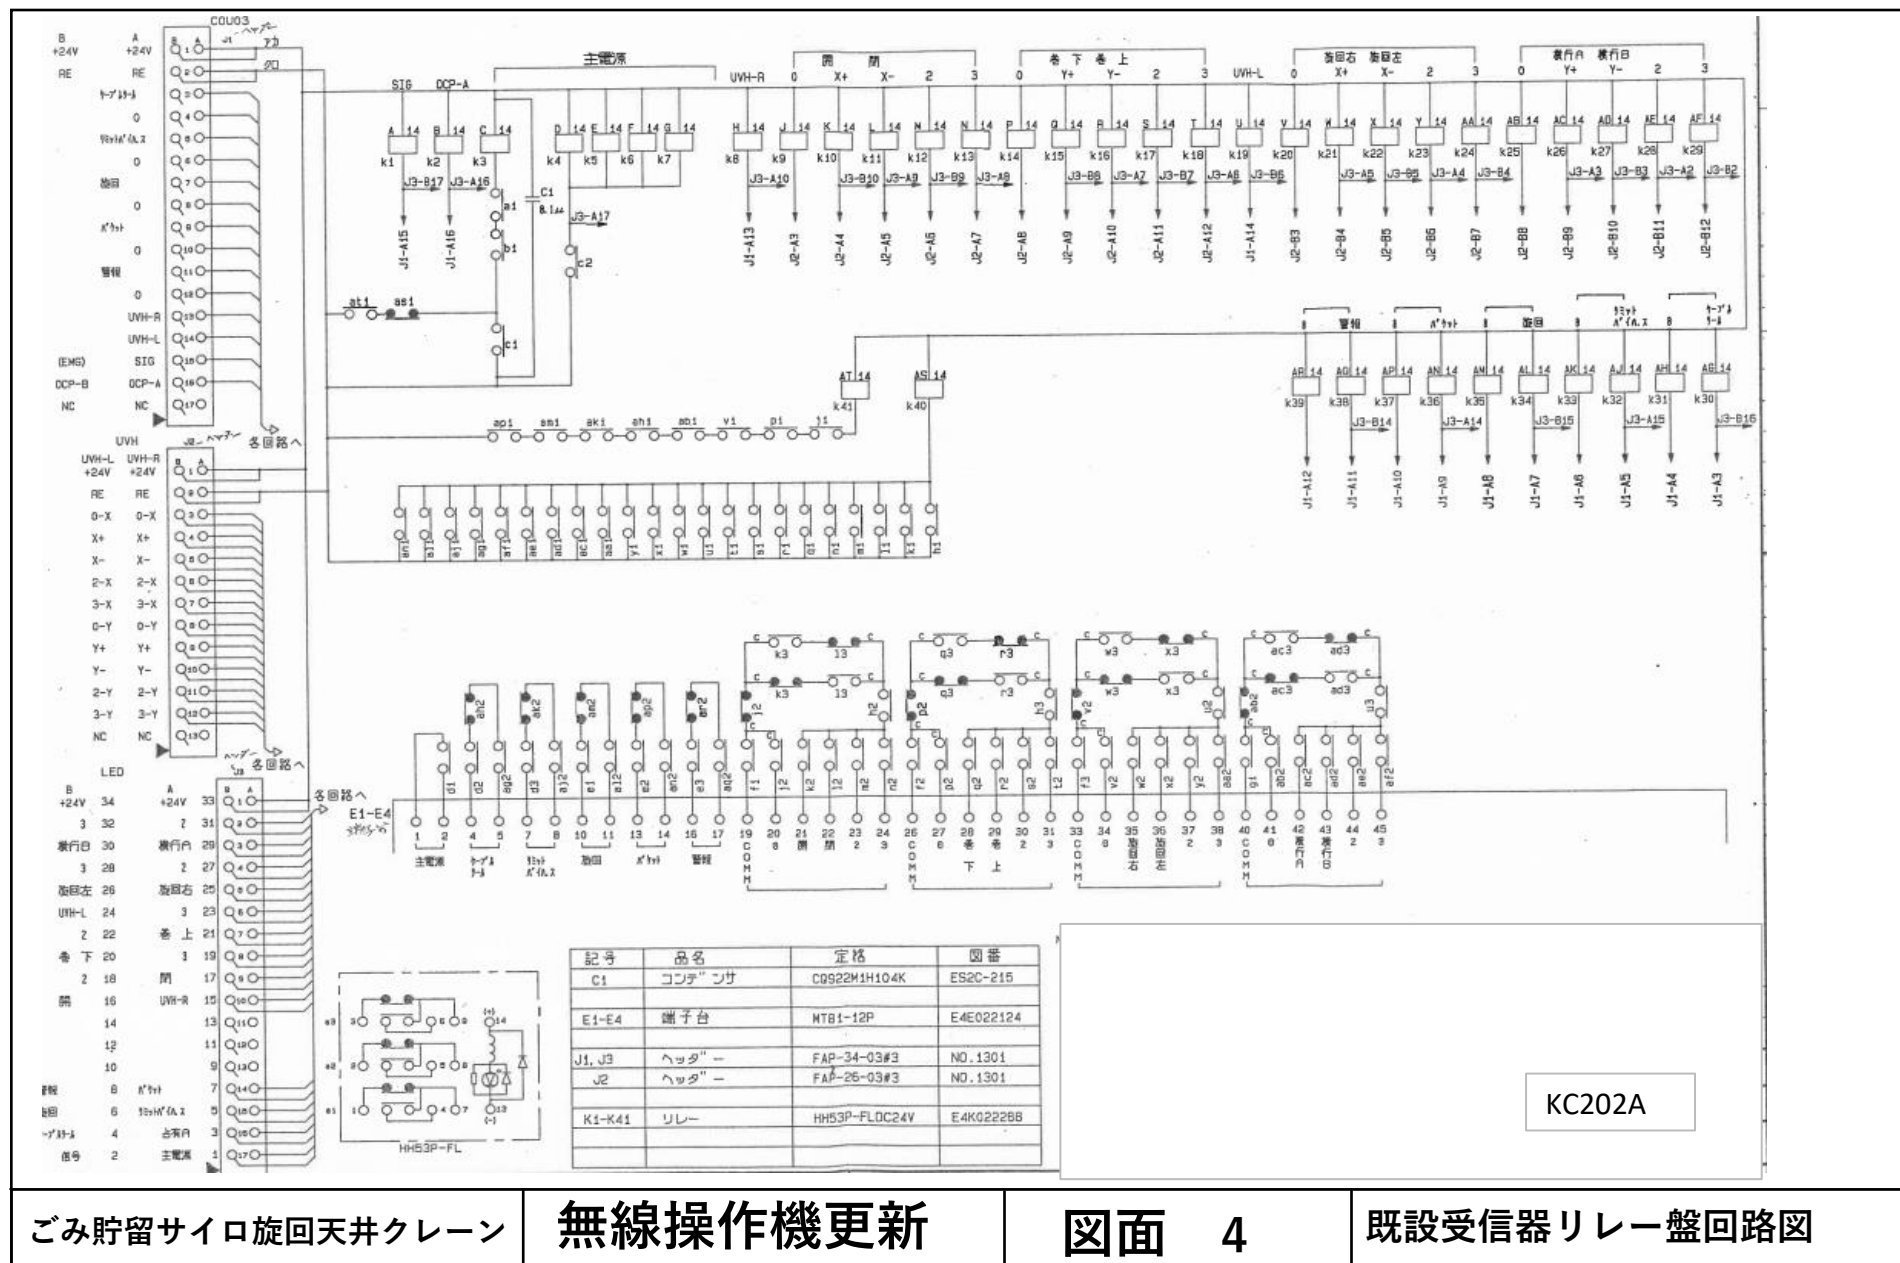

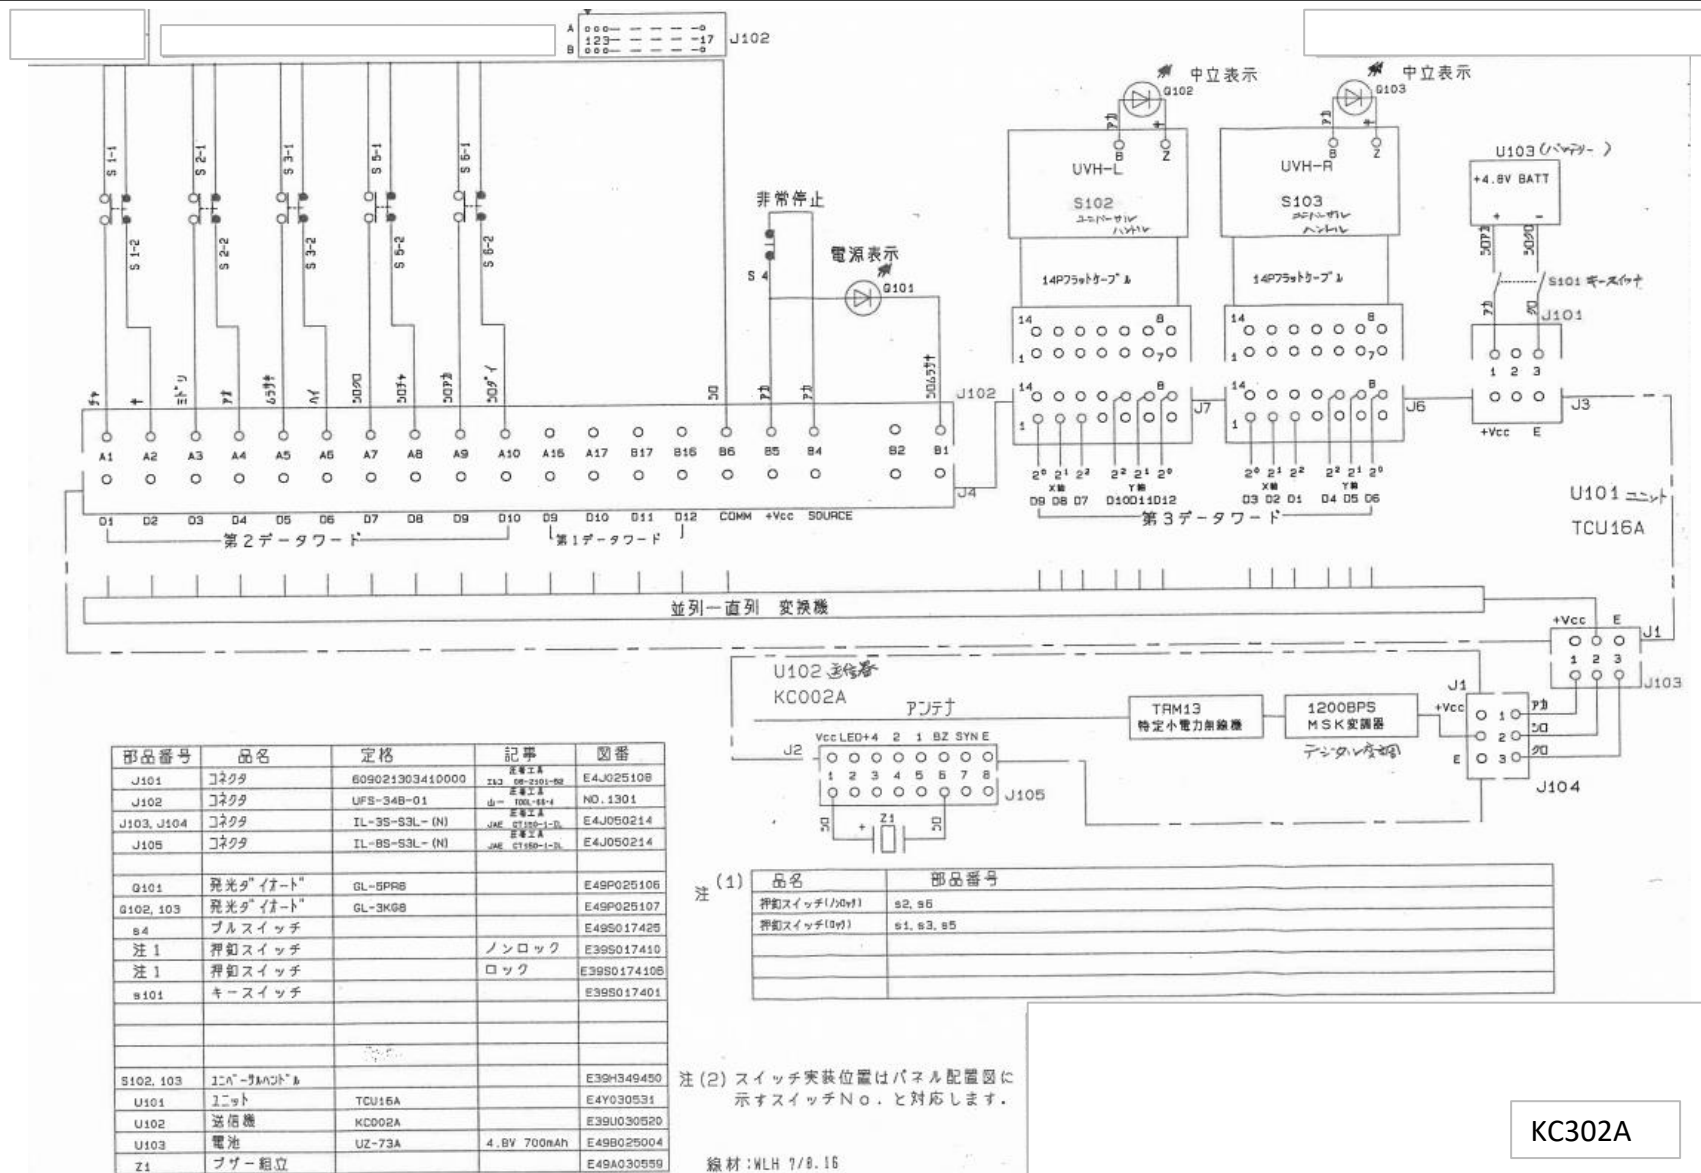


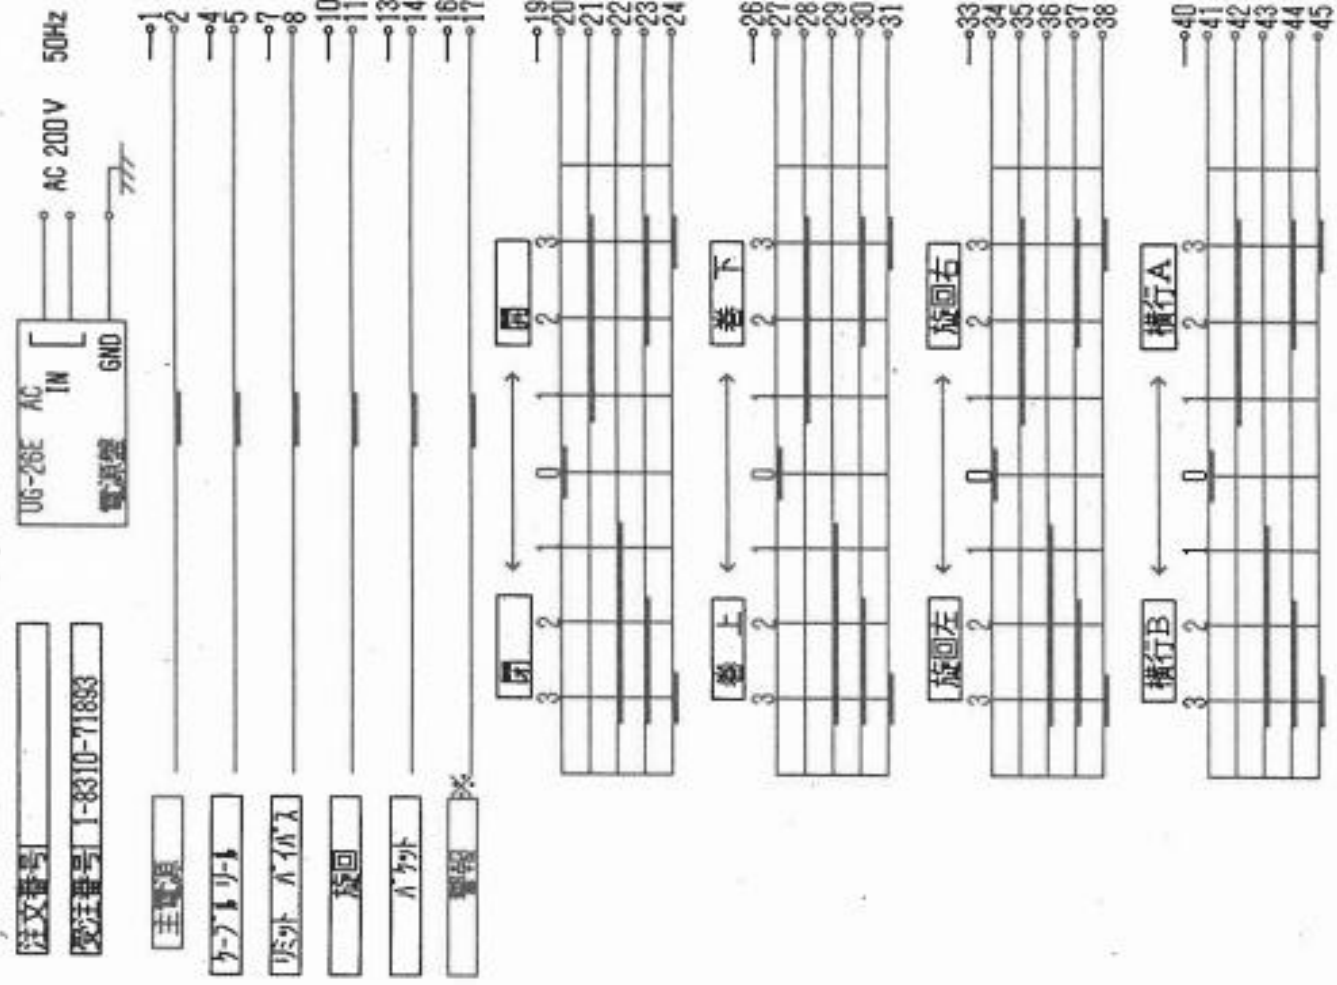

注1. 特に記す場合以外のリレー接点はA接点です。
 2. 出力接点容量：投入時AC400VA以下、DC100Vで0.1A以下、DC220Vで0.05A以下です。
 (DC負荷にはサージキラーを挿入して下さい。)
 3. ※印の操作は主電源投入インタロックを構成していません。

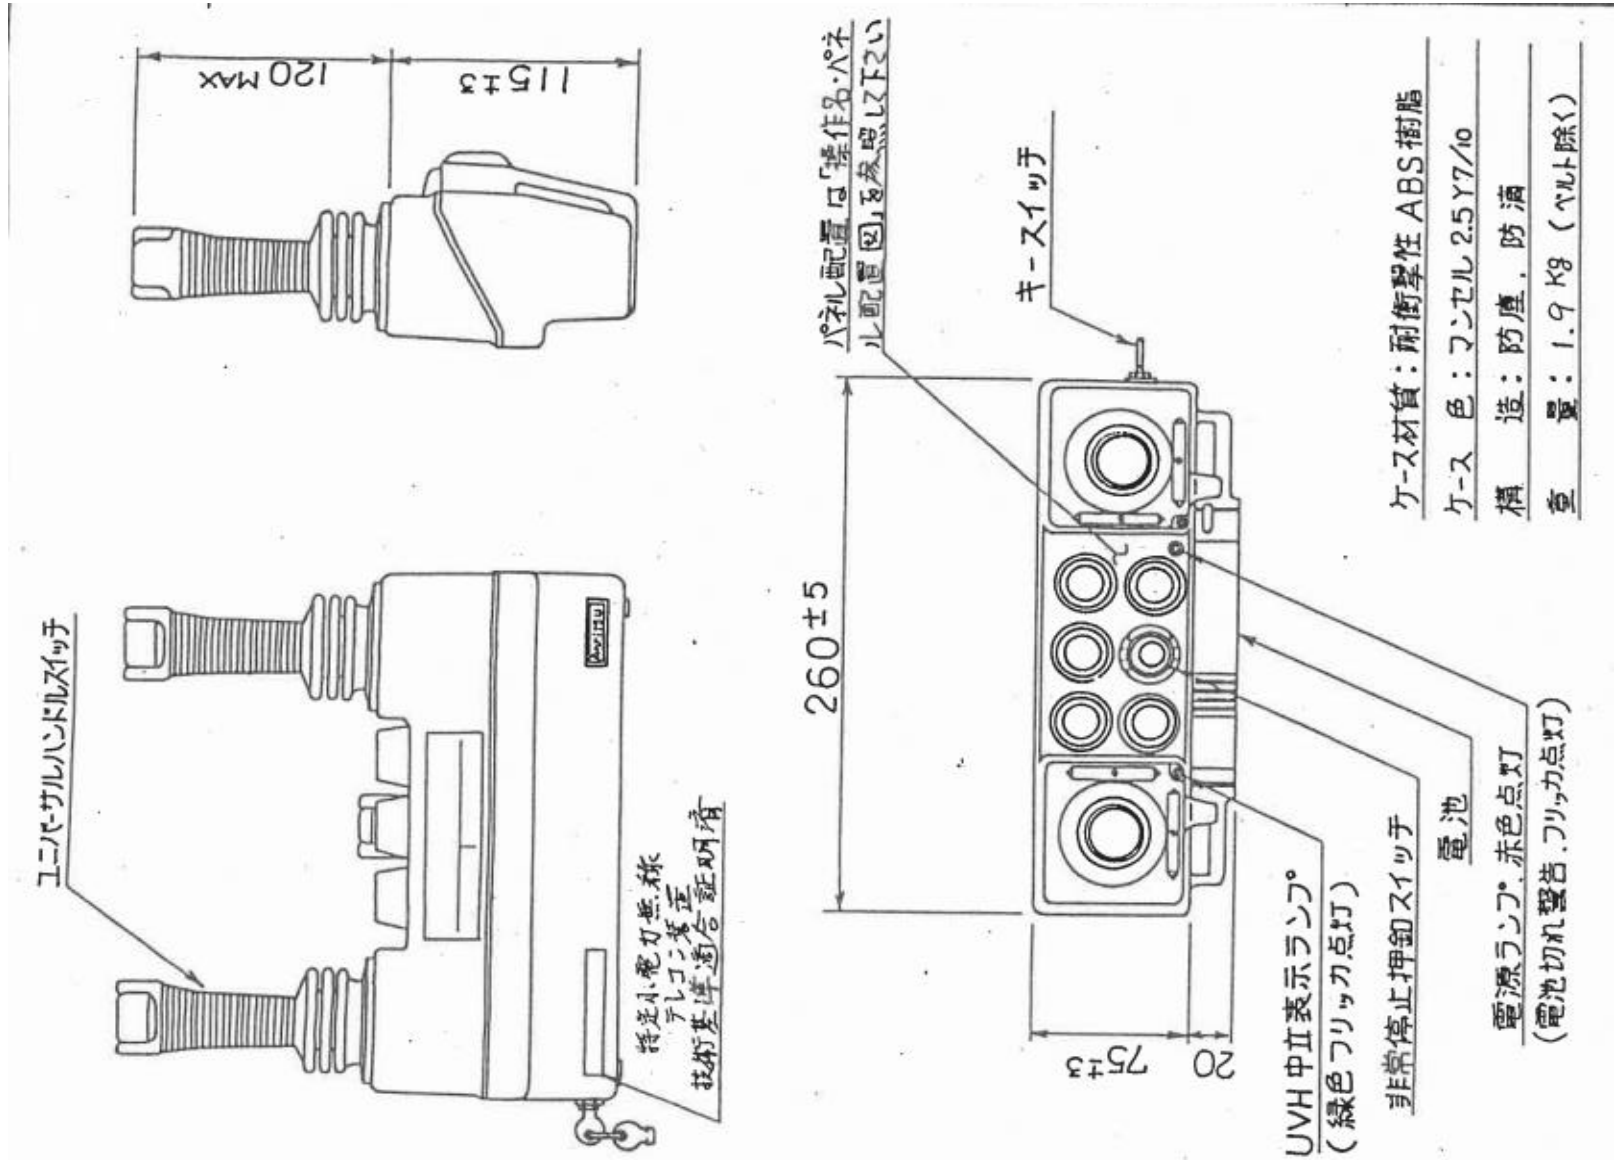

KC302A

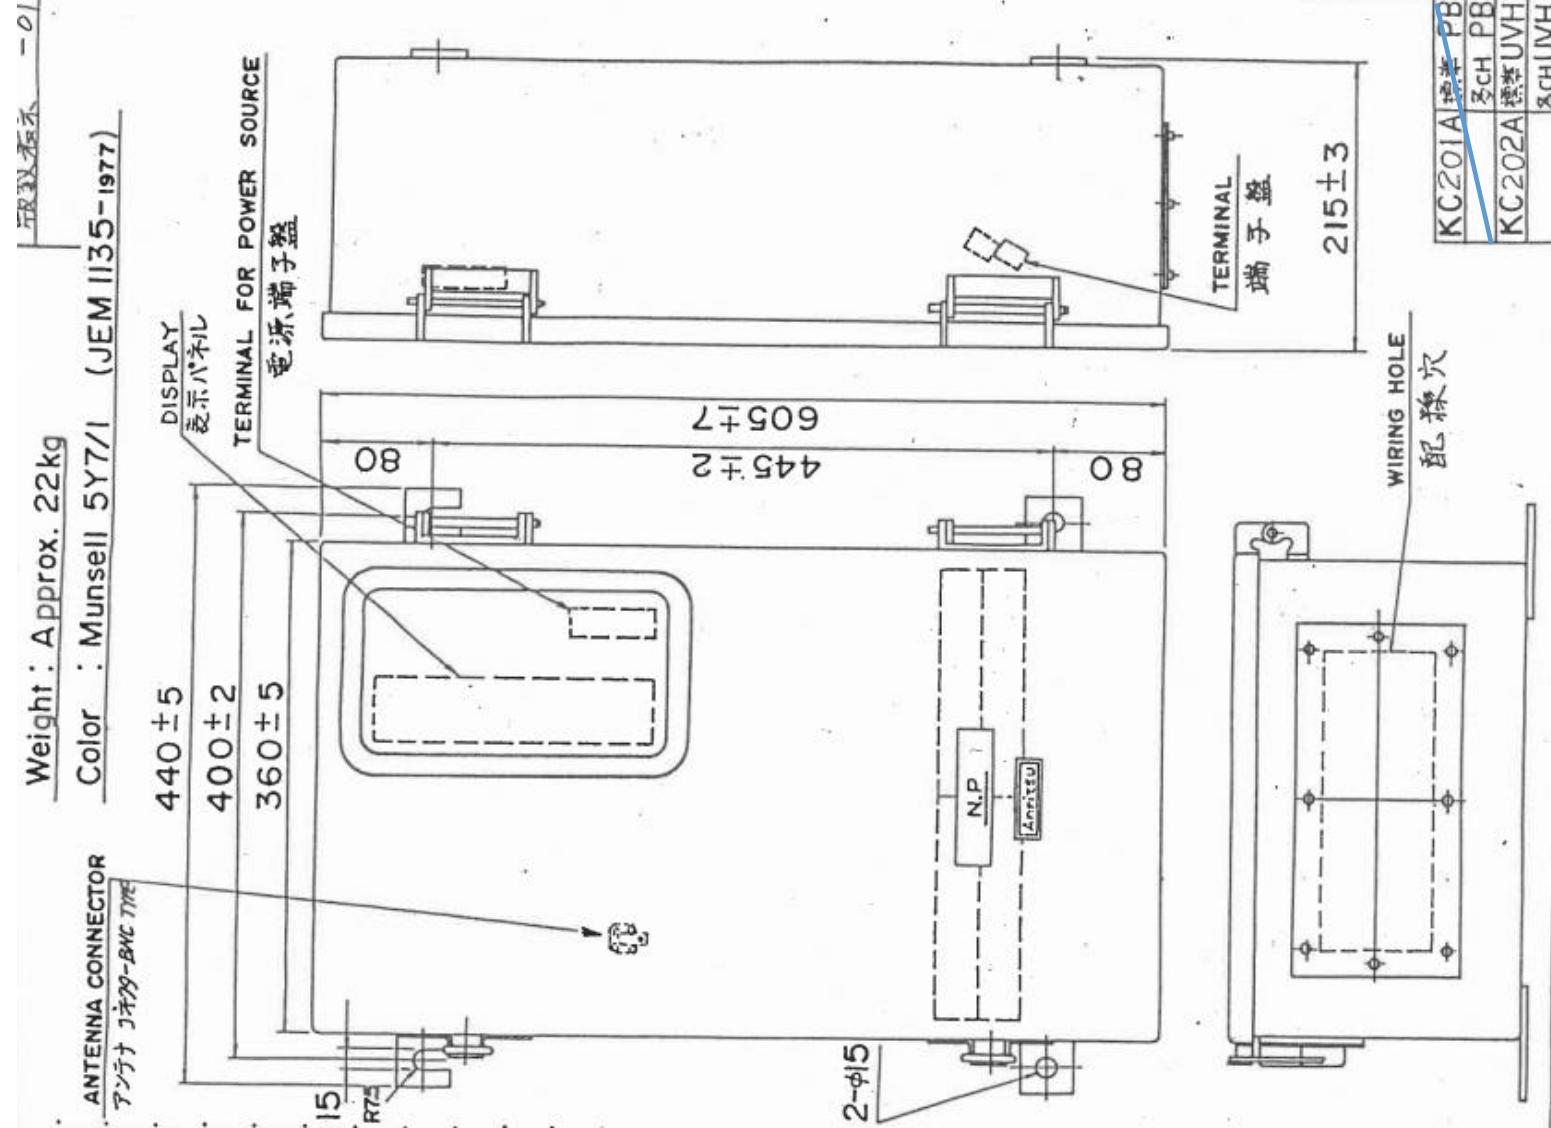

KC202A

