


空調設備設置概略図

男子脱衣室			
灯 財木イラ	300000%	1台	1*100V80W
洗面 器	L 220 D	1台	T4B T4B
化粧 鏡	TS 119AS 3	1枚	
化粧 棚	TS 121 B 1	1枚	
遠湯ポンプ	65*200%4.6"	1台	3*200V0.4KW
天井型冷暖気扇	10*SP10*1100/28"	1台	V10Z4 相当
ペントキップ	100	1	P-13BCS 相当
埋込型天井ファン	8"	1	

女子浴室			
ハンドシャワー	TB 19C	6個	止水栓付189F13
湯釜カラン	T 76	13	C=6 H=6
風呂長水栓	T 23B 25	2	C=1 H=1
	T 23B 13	3	C=1 H=2
シャワーヘッド	TBB 20C	1組	
排水金具	D 80	1	
	SNA 50	2	
S型サイレンサー	20	1	
天井型冷暖気扇	36*SP3*4100/28"	1台	V16ZPB2 相当
ペントキップ	175*175	1	P-18CV

男子浴室			
天井型冷暖気扇	36*SP3*4100/28"	1台	V16ZPB2 相当
ペントキップ	175*175	1	P-18CV

室外機×2
(既設撤去後新設)

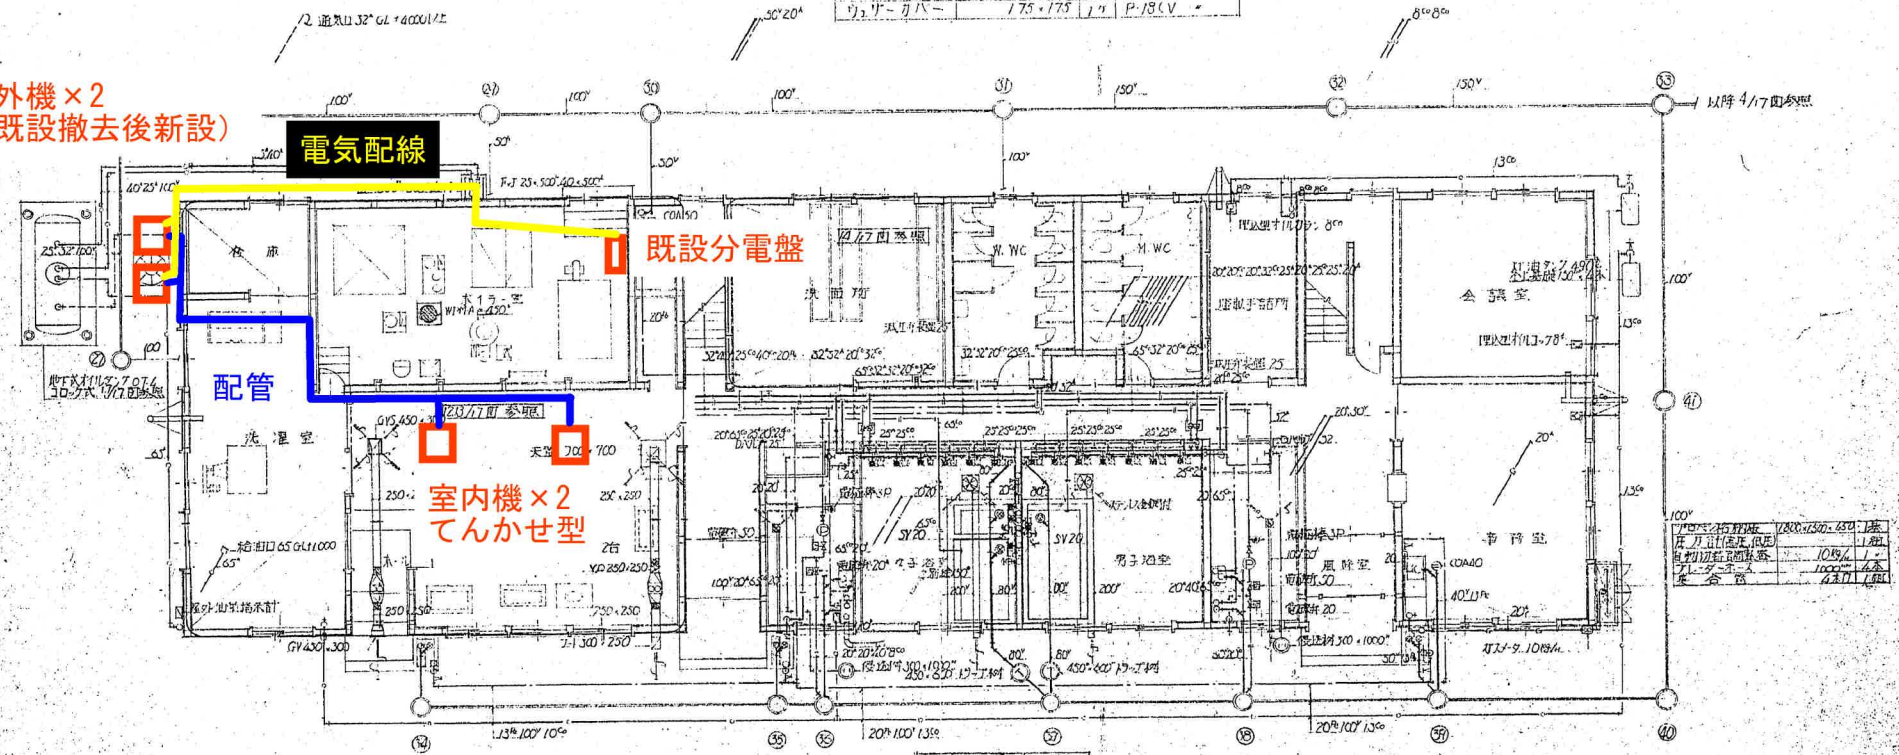

男子脱衣室			
送湯ポンプ	65*200%4.6"	1台	3*200V0.4KW
洗面 器	L 220 D	1台	T4B T4B
化粧 鏡	TS 119AS 3	1枚	
化粧 棚	TS 121 B 1	1枚	
天井型冷暖気扇	10*SP10*1100/28"	1台	V10Z4 相当
ペントキップ	100	1	P13BCS

事務室			
スリッパ入れ	1200*350*800	1台	HSP: 相当
カス 箱	700*543*625	1	HKS: 相当
水 汲 桶	13	1本	
自在水栓	T 30AR	13	1
流し排水金具	KJ	40	1
1口カラン	15*10	1	
埋込型天井ファン	15*10	1	

机 洗 湯			
万能水・止水栓	T 200	13	3ヶ
水 抜 栓		13	3本
排水金具	D 30	3ヶ	
	SNA 50	3	

整理番号 94

札幌市建築局建築部

設備課

工事名 直轄清掃事務所新築衛生設備改修工事
図面名 管理棟1階平面図
SCALE 1/100
6/17

