






駒岡破砕工場

破砕工場位置図

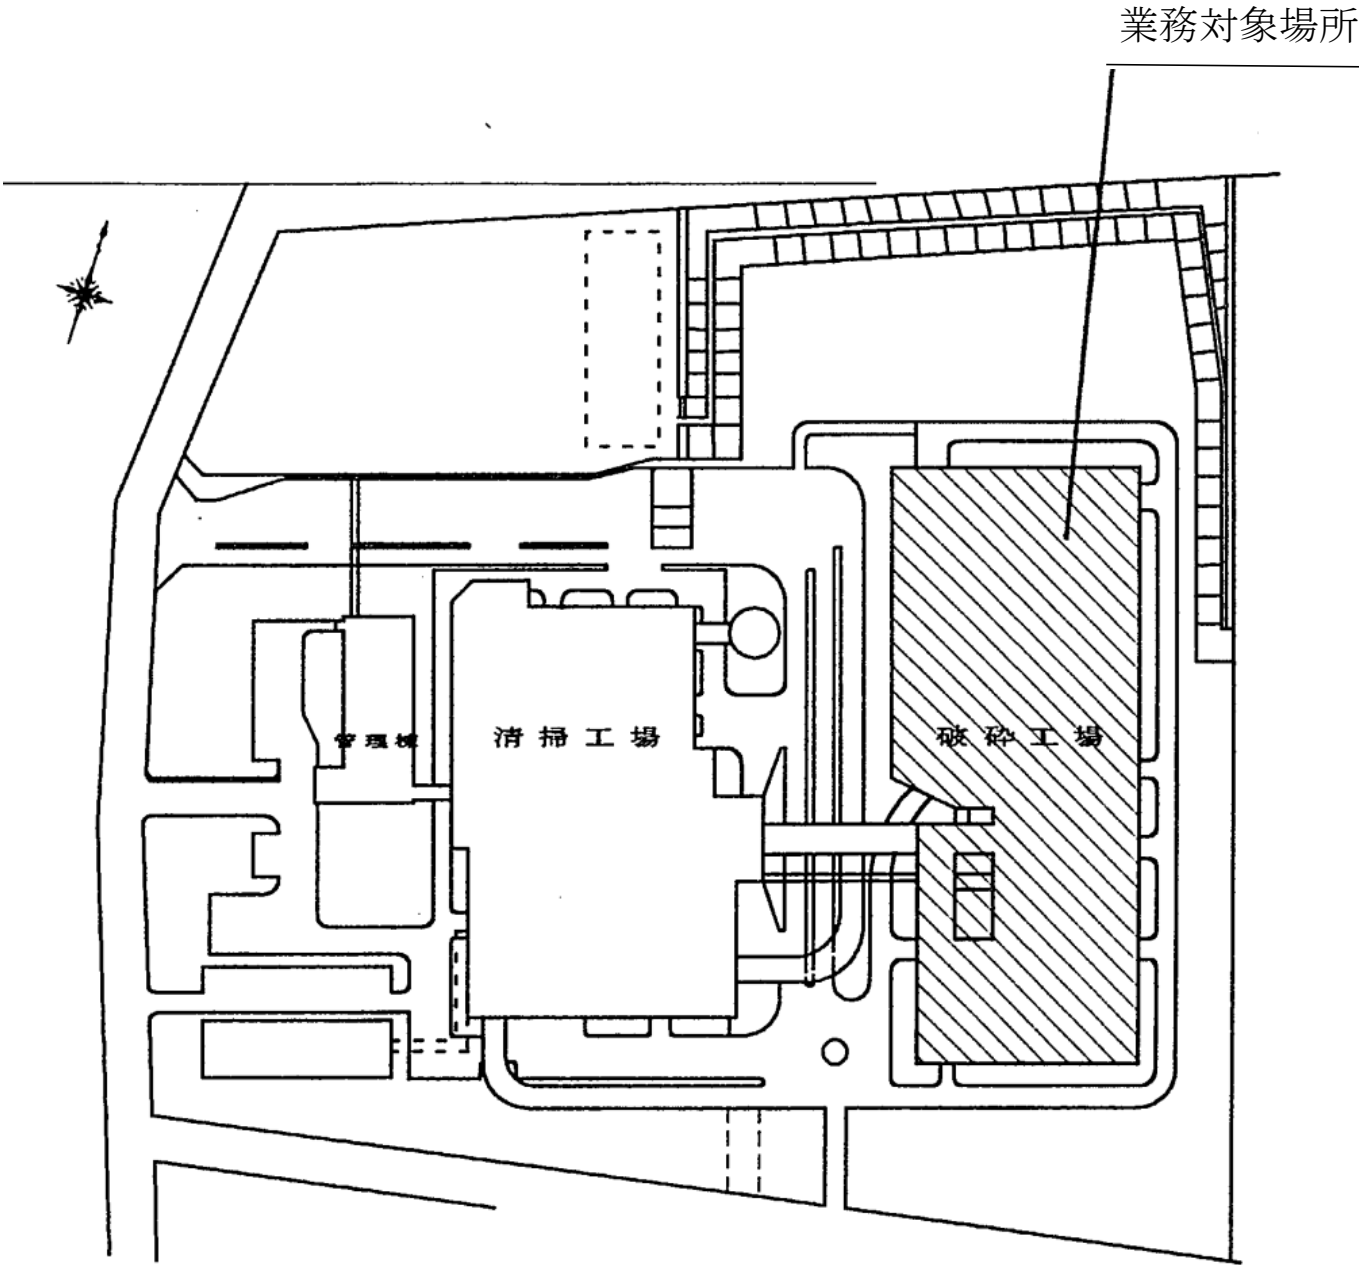

破砕工場配置図

承認		調査	設計	業務名	
				駒岡破砕工場ピット清掃業務	
札幌市駒岡清掃工場				図面名 工場位置図・配置図	図番 1

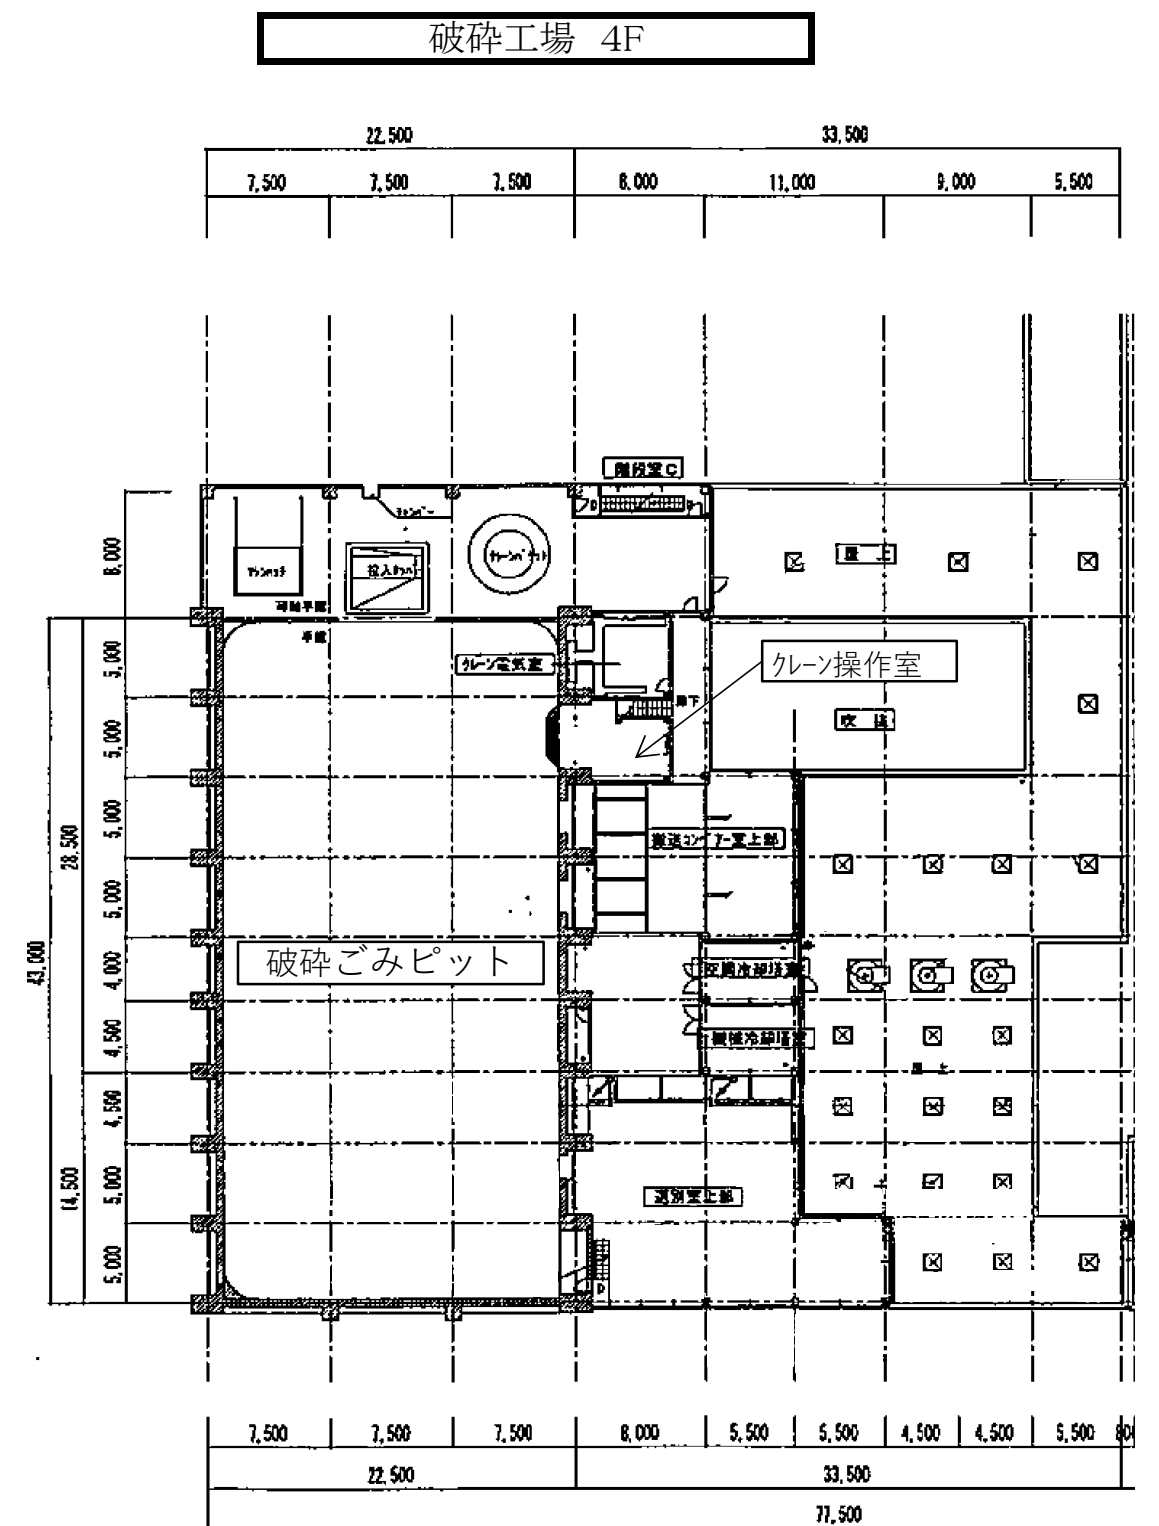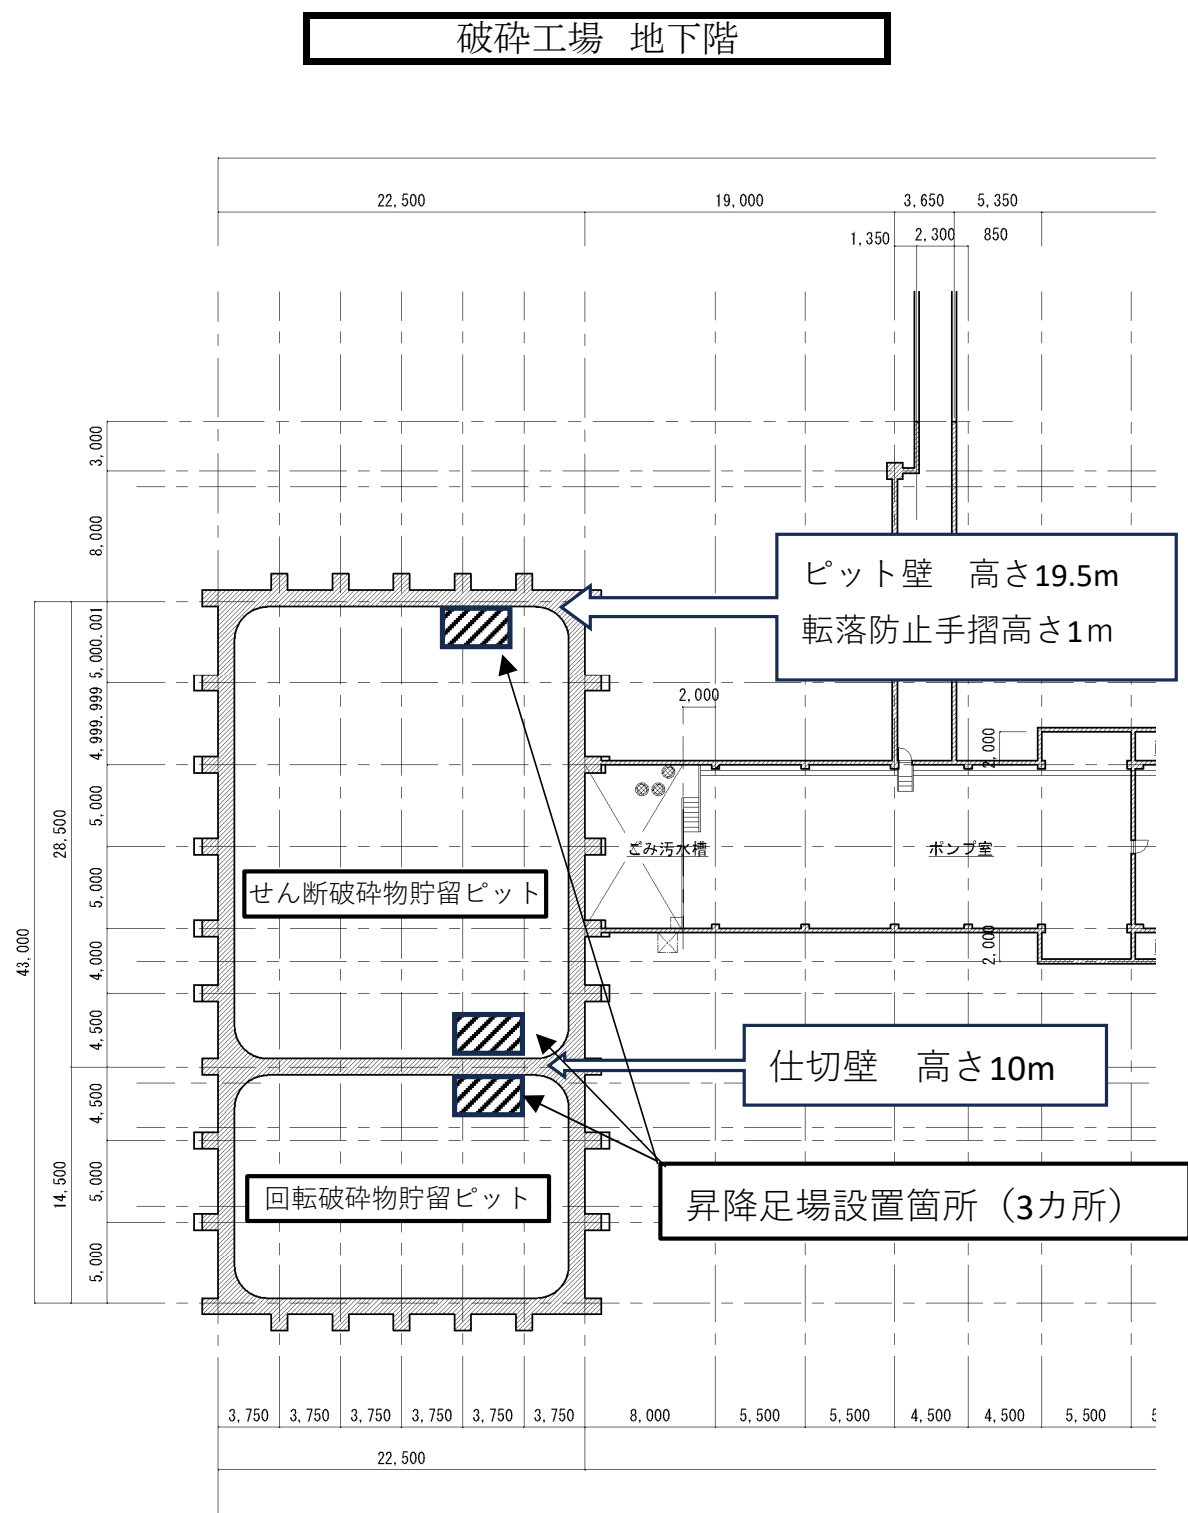

※ ピットの底部にはR2.0mのハンチとごみ汚水槽側へ水勾配が設けられていることに留意すること。

承	認	調	査	設	計	業務名	
						駒岡破碎工場ピット清掃業務	
札幌市駒岡清掃工場						図面名 地下階・4階 平面図	図番 2