



所在地：札幌市西区西町南21丁目 3-10

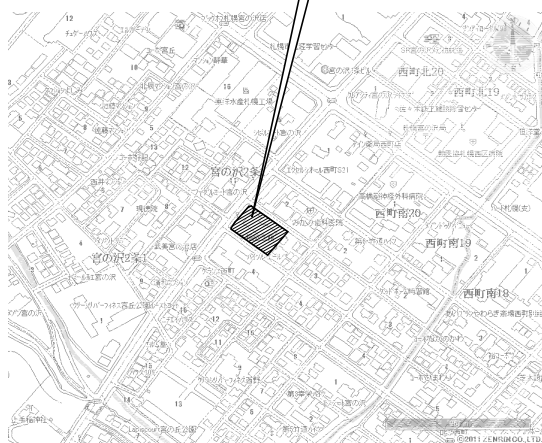



附近見取図

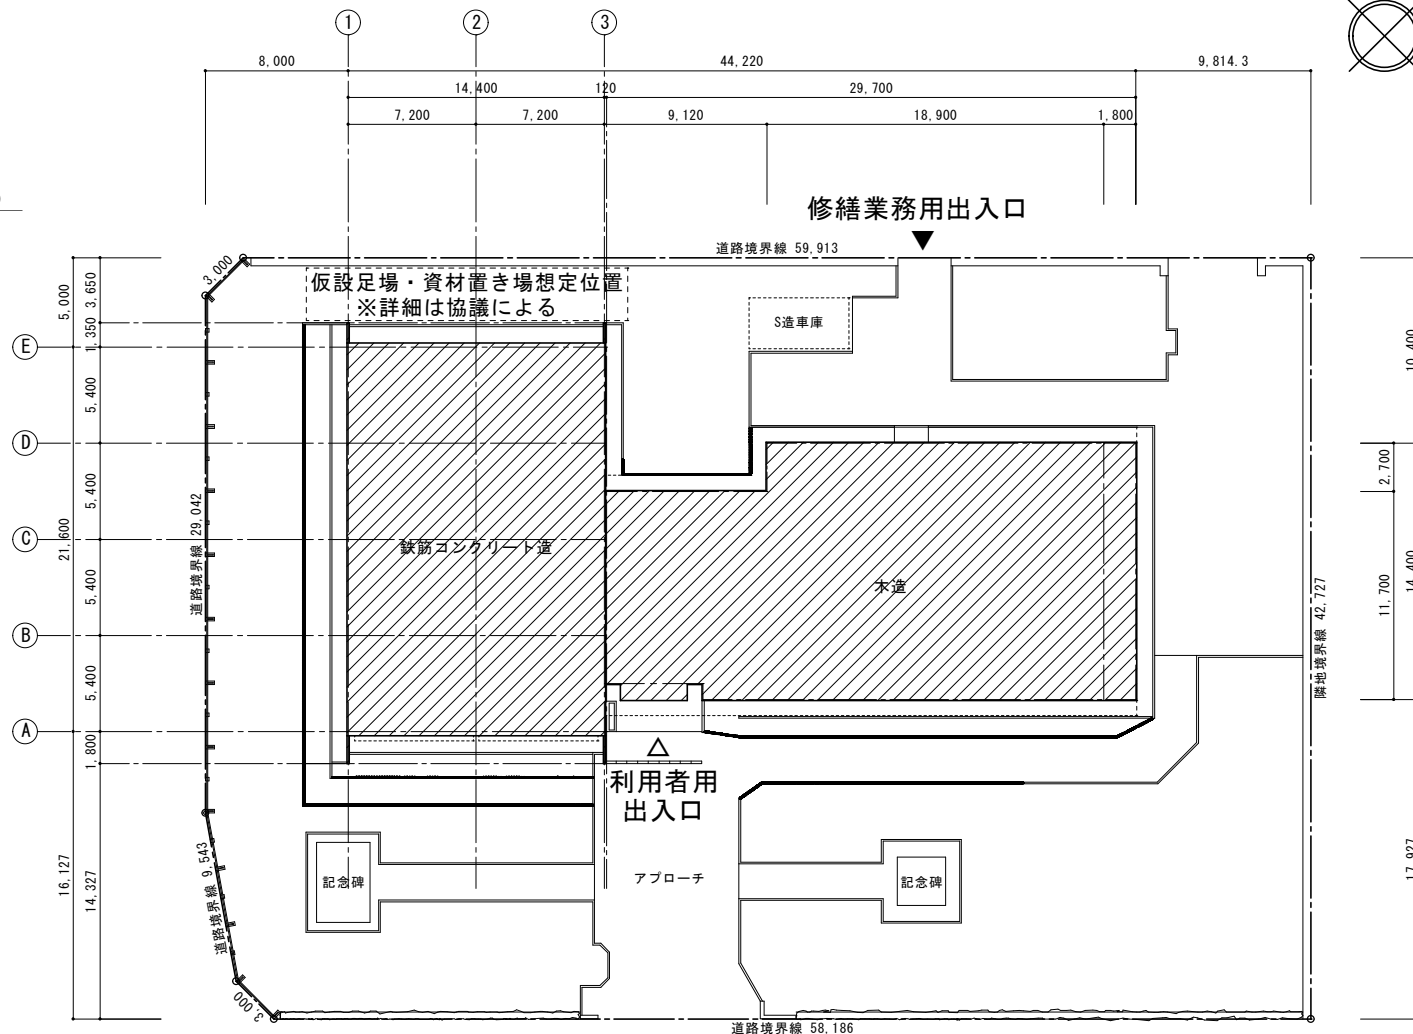




配置図 1 / 300

・下地調整の上、吹付けタイル シリコン樹脂塗り仕上げ

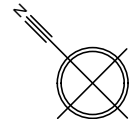

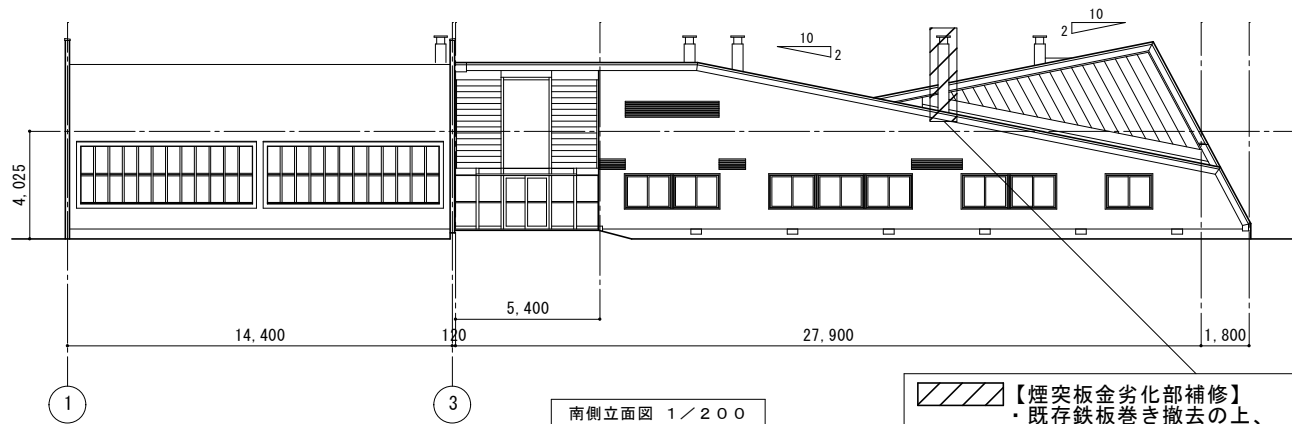

【煙突板金劣化部補修】
・既存鉄板巻き撤去の上、
カラーガルバリウム鋼板巻き t=0.35
(500角、H=2,750)

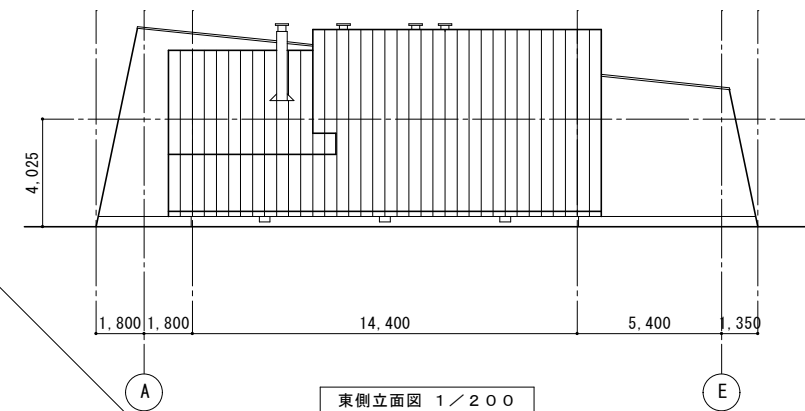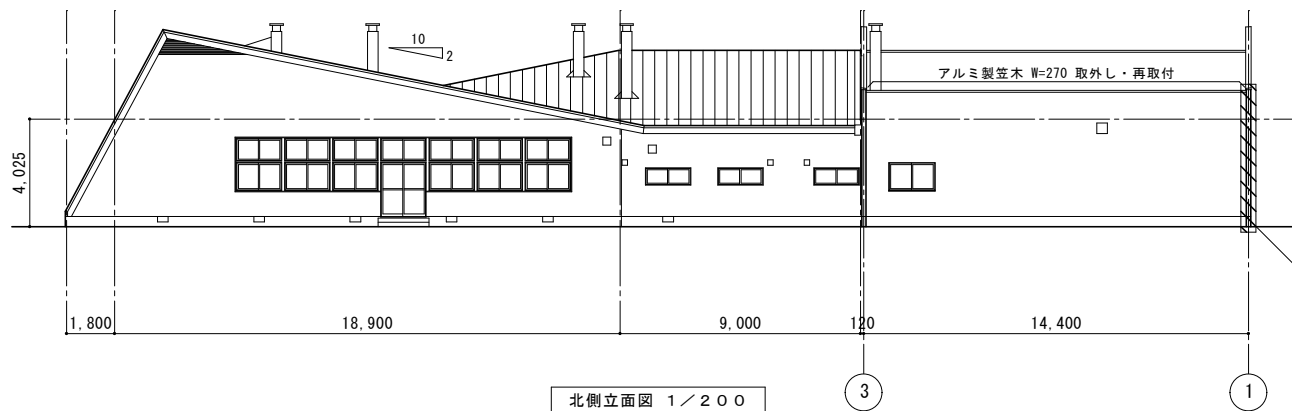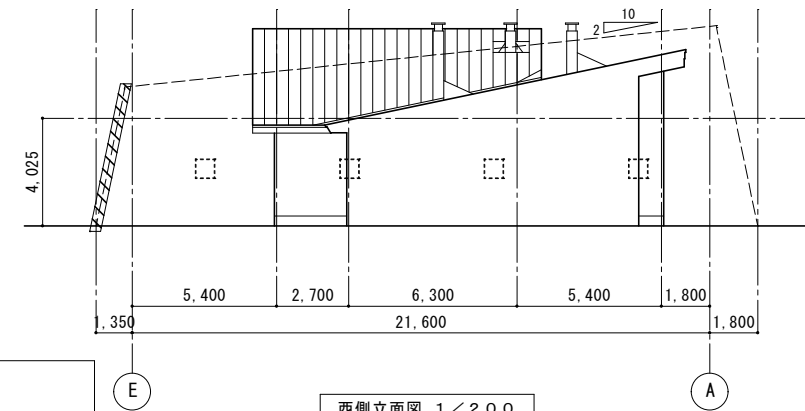

【袖壁欠損部補修】
・既存塗膜剥離（剥離剤工法・環境対応型）
・浮き部モルタル撤去 W=230 t=70mm程度
・袖壁モルタル成形 W=230 t=70mm程度
・欠損部補修 200x200 t=50mm程度
・袖壁樹脂モルタル塗り t=1~2mm程度
・下地調整の上、吹付けタイル シリコン樹脂塗り仕上げ