



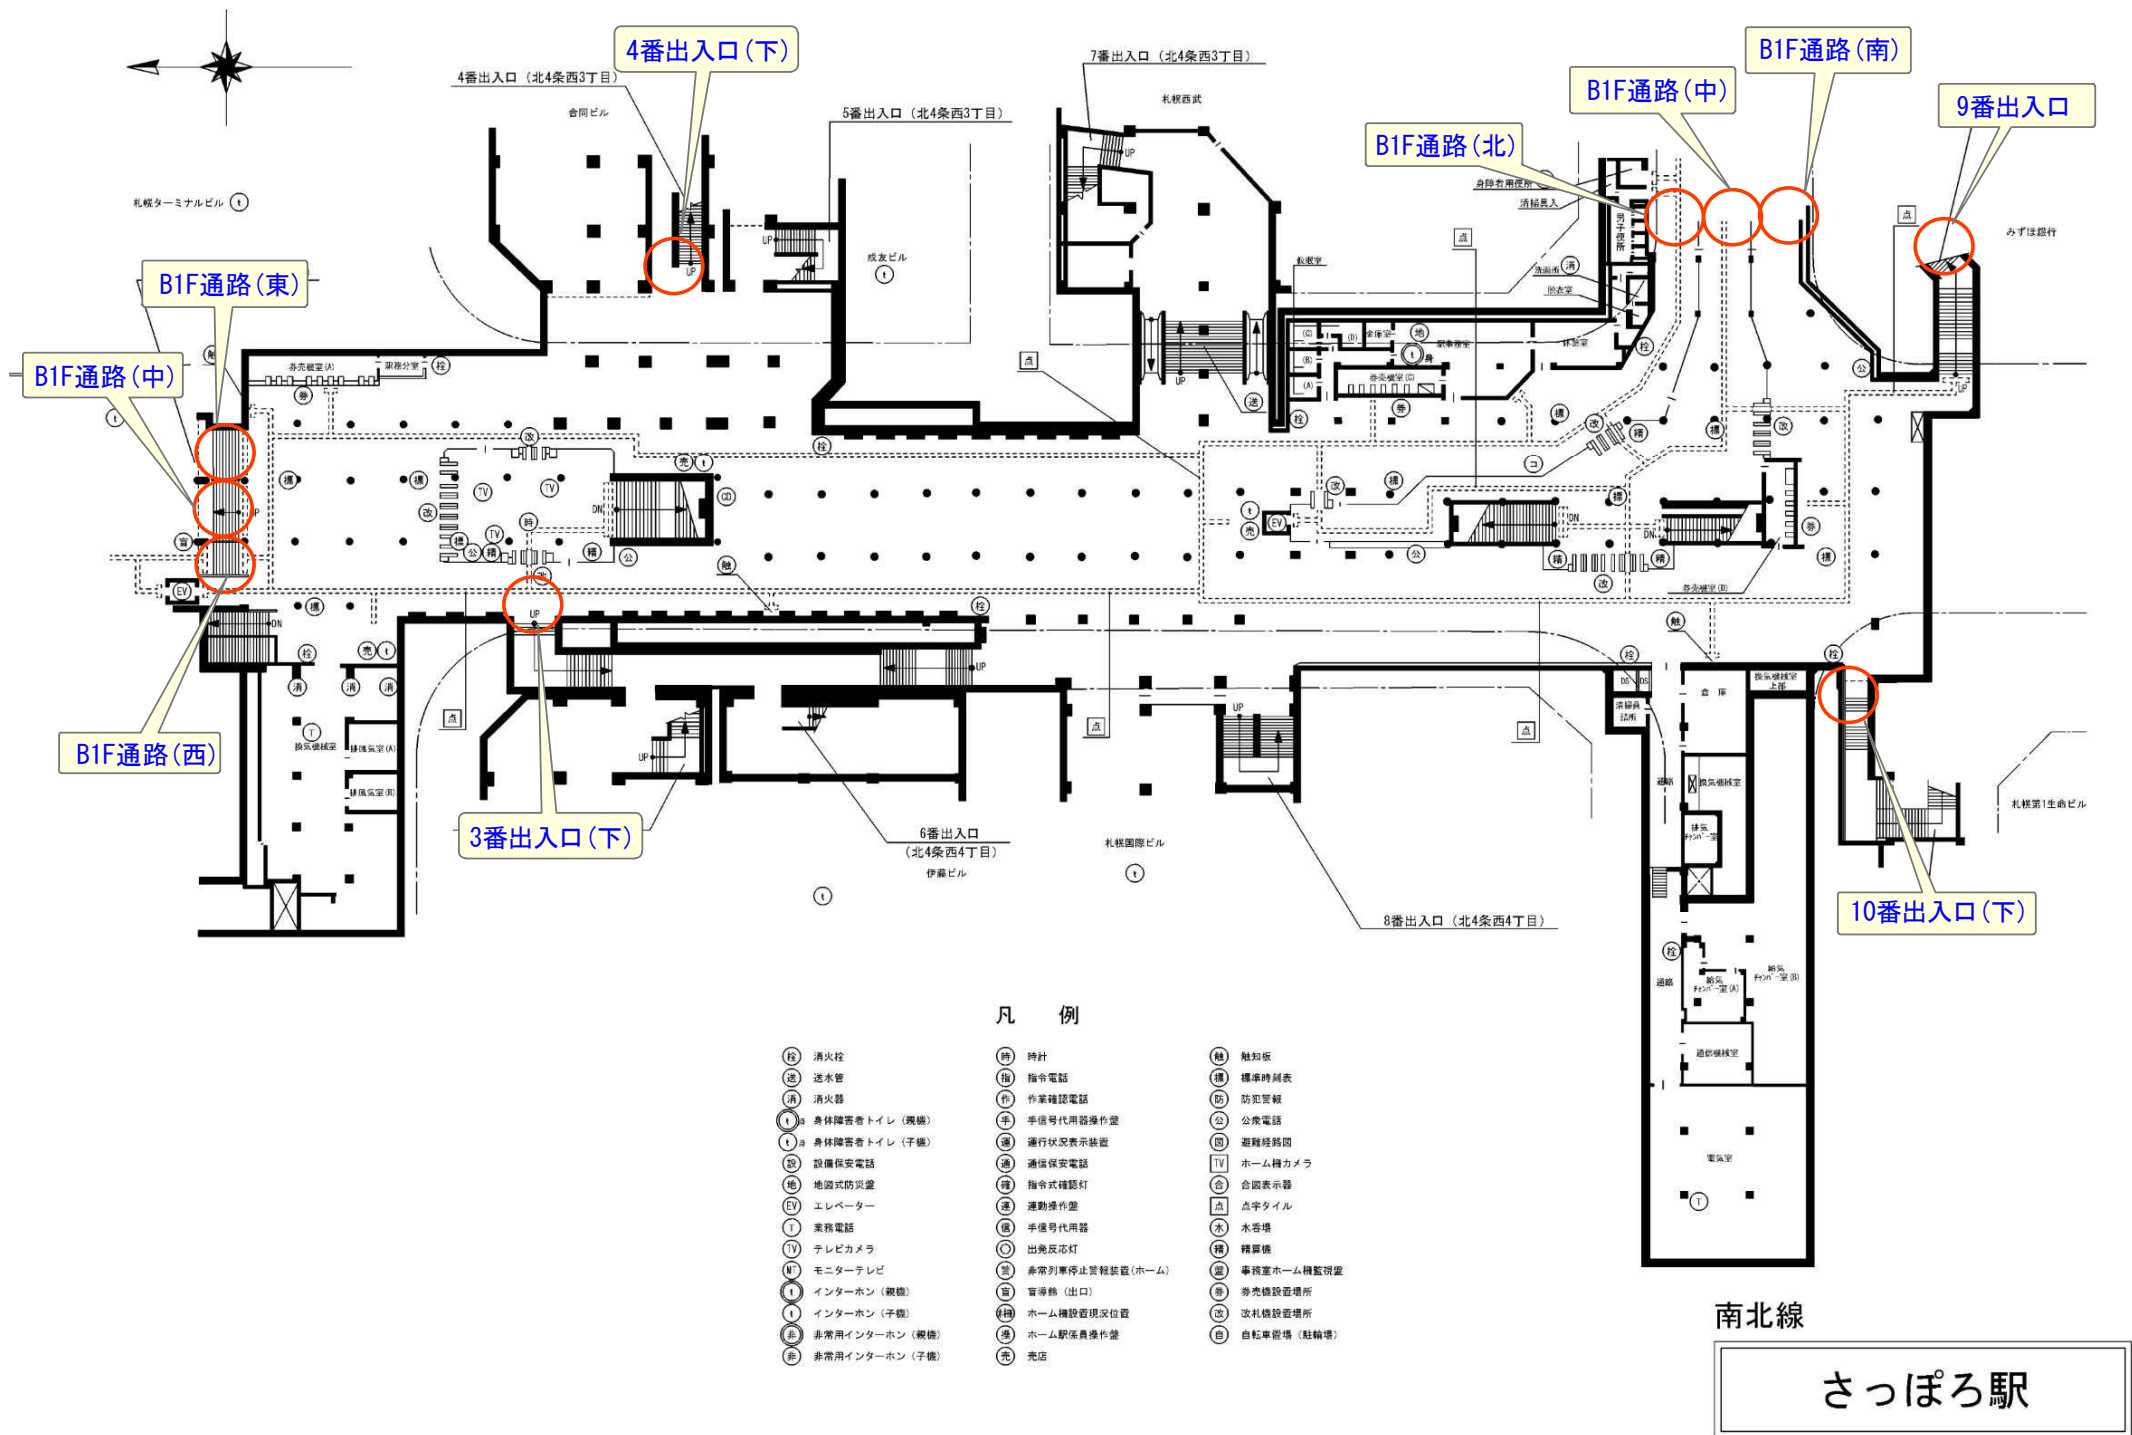


凡 例

- | | | |
|---------------|-----------------|------------|
| 消火栓 | 時計 | 触知板 |
| 送水管 | 指令電話 | 標準時刻表 |
| 消火器 | 作業確認電話 | 防犯監視 |
| 身体障害者トイレ（親機） | 手信号代用器操作盤 | 公衆電話 |
| 身体障害者トイレ（子機） | 運行状況表示装置 | 避難経路図 |
| 設備保安電話 | 通信保安電話 | ホーム種カメラ |
| 地図式防災屋 | 指令式確認灯 | 全国表示器 |
| エレベーター | 通動操作盤 | 点字タイル |
| 業務電話 | 手信号代用器 | 水香場 |
| テレビカメラ | 出発反応灯 | 種幕機 |
| モニターテレビ | 非常列車停止警報装置（ホーム） | 事務室ホーム種監視盤 |
| インターホン（親機） | 盲導鈴（出口） | 乗売機設置場所 |
| インターホン（子機） | ホーム種設置状況位置 | 改札機設置場所 |
| 非常用インターホン（親機） | ホーム駅係員操作盤 | 自転車道場（駐輪場） |
| 非常用インターホン（子機） | 売店 | |

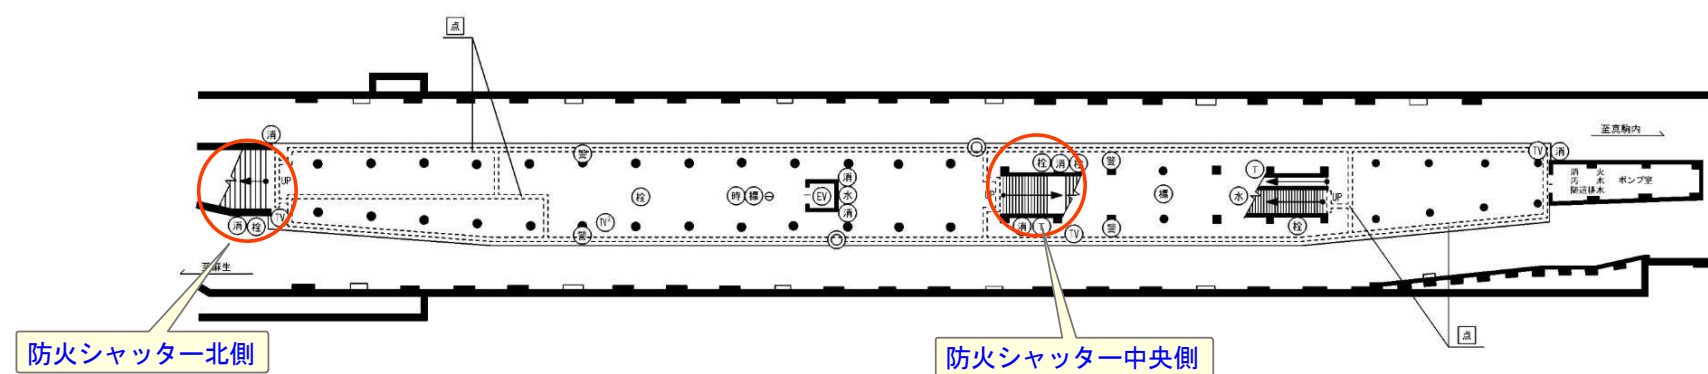

南北線（ホーム防火シャッター）


さっぽろ駅

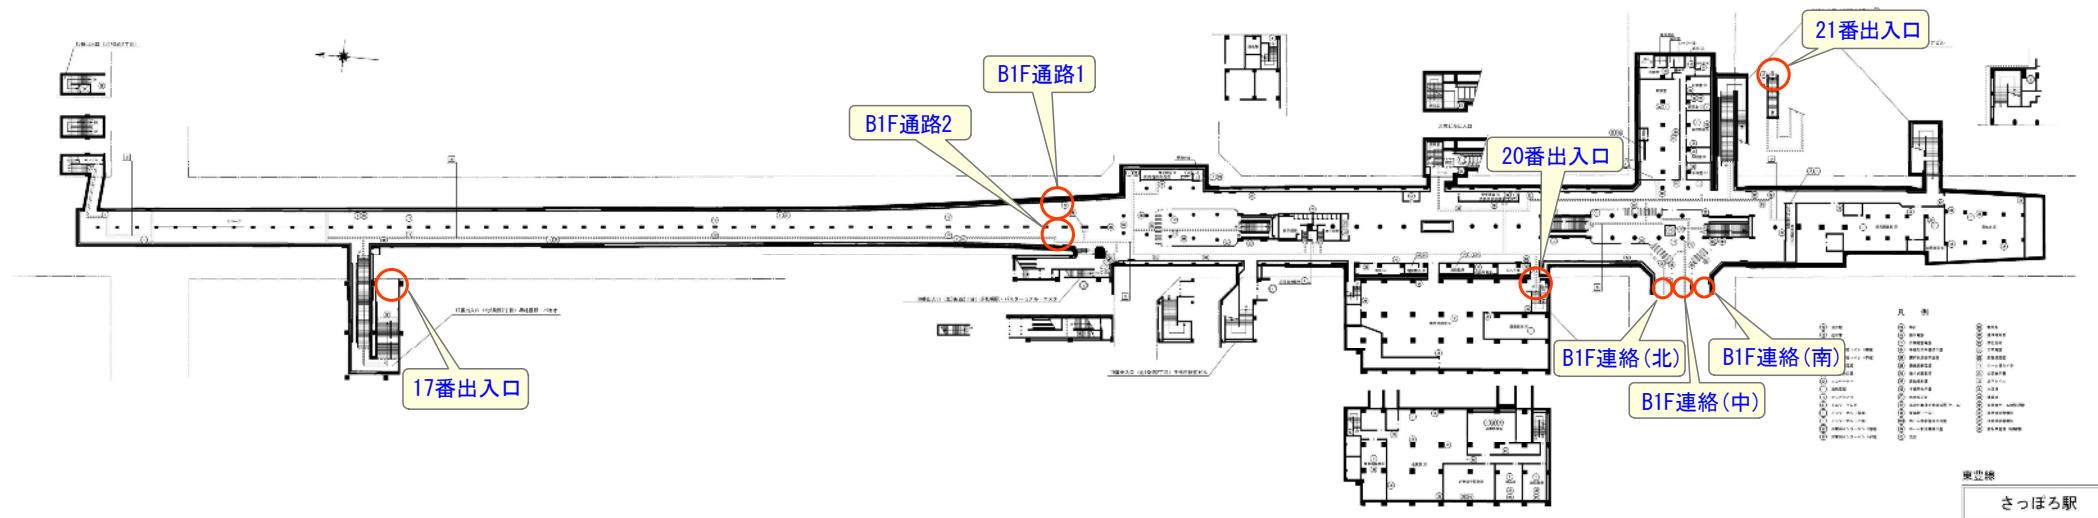


さつきた8・1再開発ビル15B

■鉄道施設平面図

付図

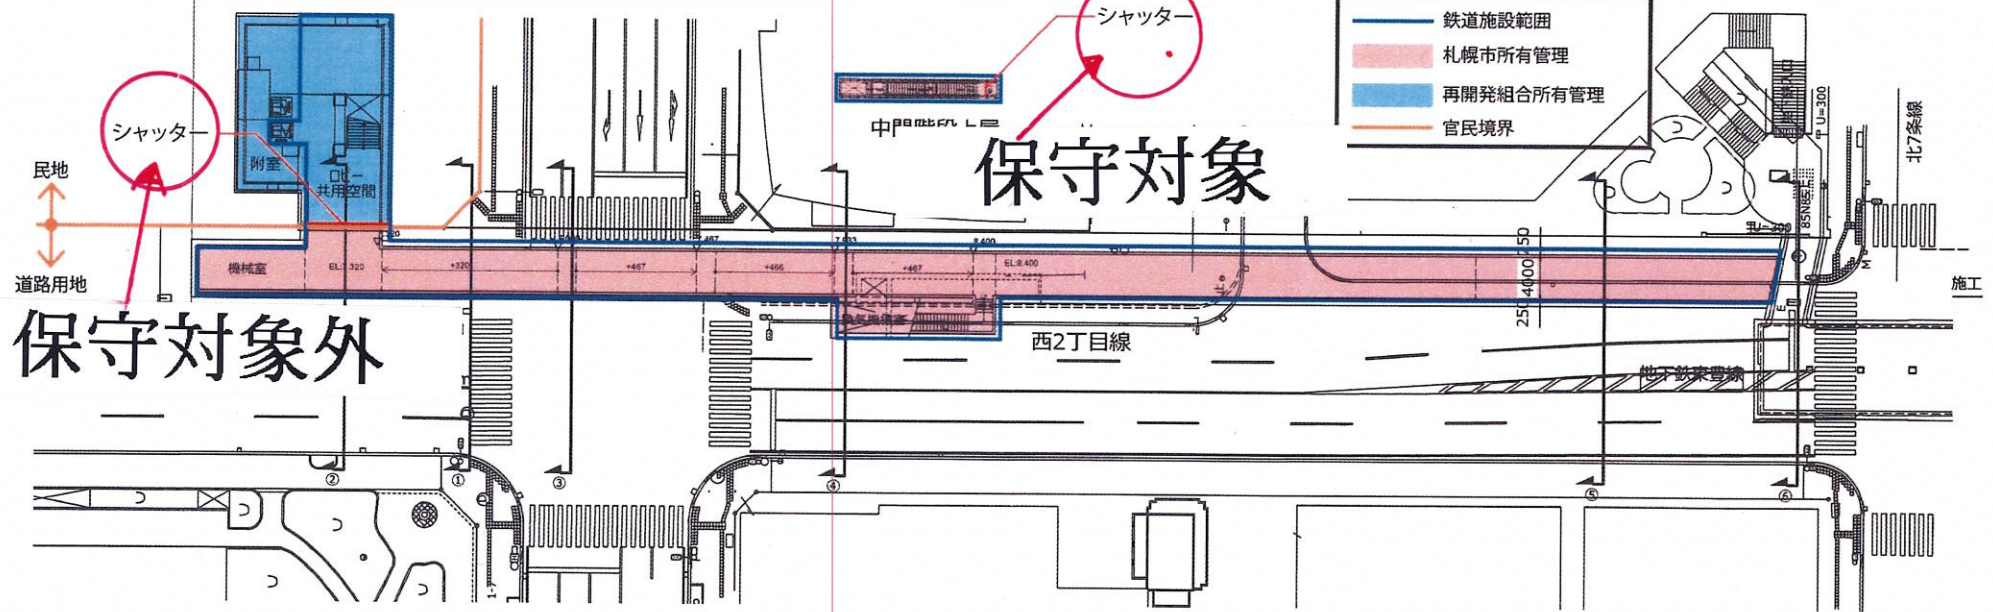


■鉄道施設全体縦断面図

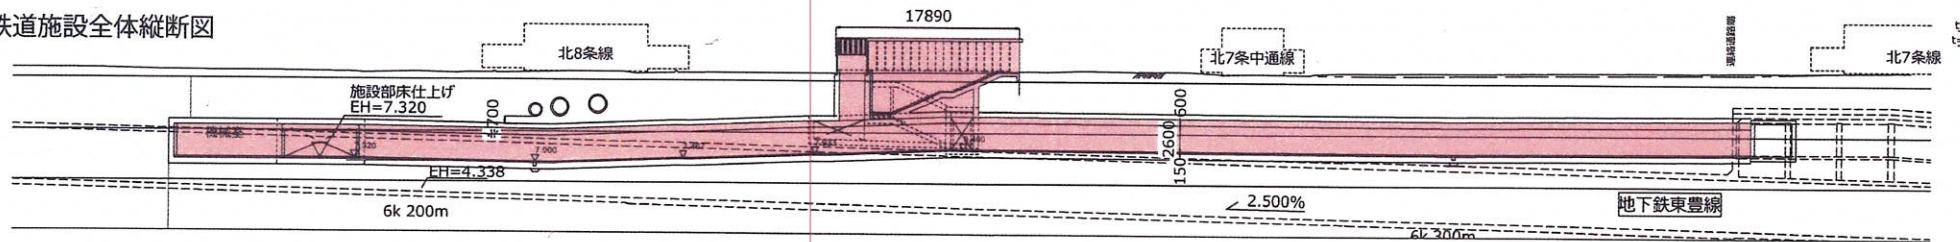


■鉄道施設全体各種横断面図

西2丁目縦断面図

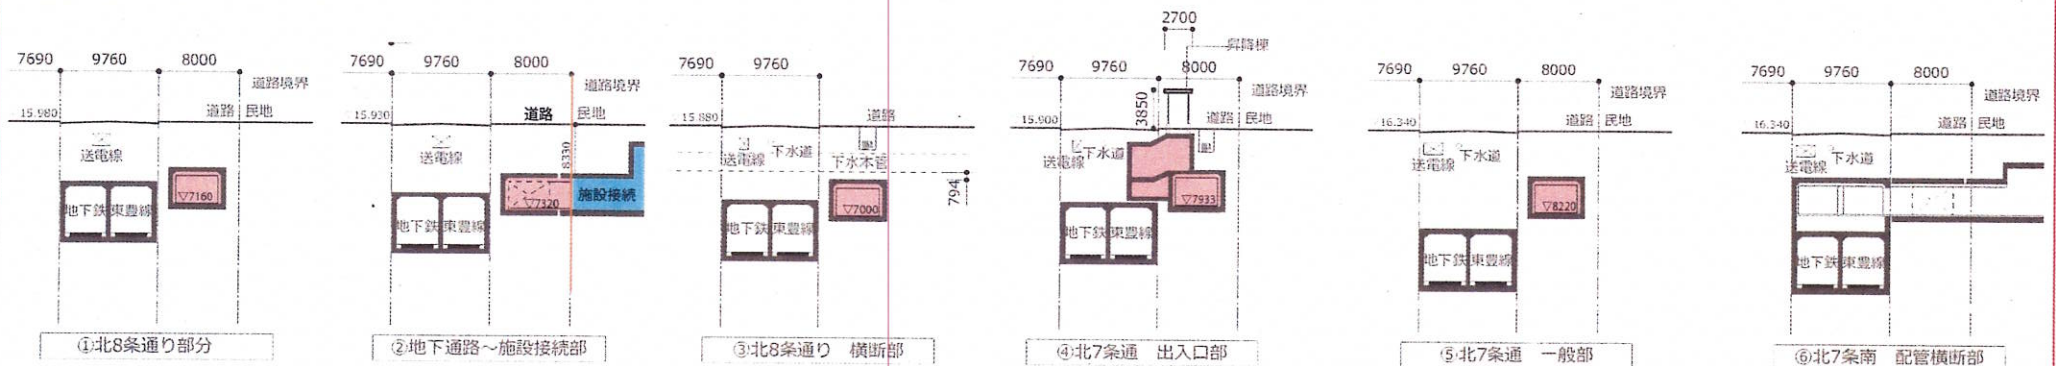

凡 例

- | | | |
|---------------|-----------------|-------------|
| 消火栓 | 時計 | 触知板 |
| 送水管 | 指令電話 | 標準時刻表 |
| 消火器 | 作業確認電話 | 防犯監視 |
| 身体障害者トイレ（親機） | 手信号代用器操作盤 | 公衆電話 |
| 身体障害者トイレ（子機） | 運行状況表示装置 | 避難経路図 |
| 設備保安電話 | 通信保安電話 | ホーム構内カメラ |
| 地図式防災図 | 指令式確認灯 | 全国表示器 |
| エレベーター | 通勤操作盤 | 点字タイル |
| 業務電話 | 手信号代用器 | 水香場 |
| テレビカメラ | 出発反応灯 | 積算機 |
| モニターテレビ | 非常列車停止警報装置（ホーム） | 事務室ホーム構内監視盤 |
| インターホン（親機） | 盲導鈴（出口） | 乗売機設置場所 |
| インターホン（子機） | ホーム構内設置状況位置 | 改札機設置場所 |
| 非常用インターホン（親機） | ホーム駅係員操作盤 | 自転車置き場（駐輪場） |
| 非常用インターホン（子機） | 売店 | |

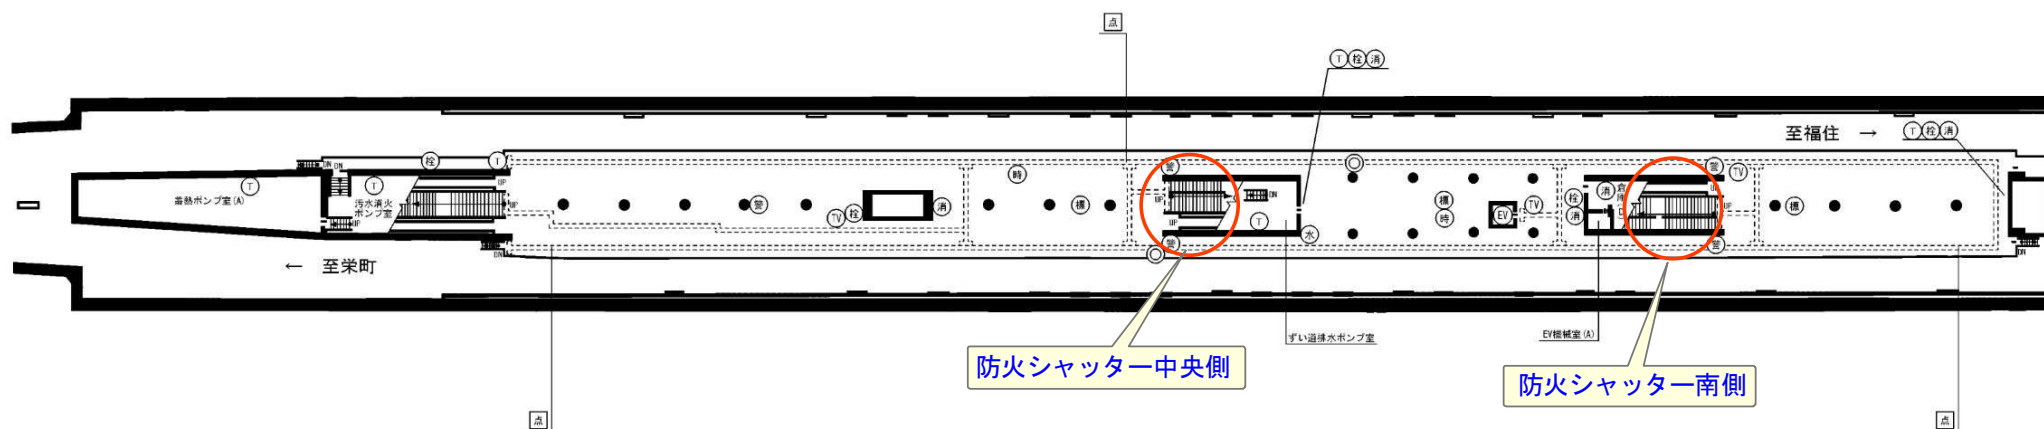


東豊線（ホーム防火シャッター）

さっぽろ駅

凡 例


- | | | |
|---------------|-----------------|-------------|
| 消火栓 | 時計 | 触知板 |
| 送水管 | 指令電話 | 標準時刻表 |
| 消火器 | 作業確認電話 | 防犯監視 |
| 身体障害者トイレ（親機） | 手信号代用器操作盤 | 公衆電話 |
| 身体障害者トイレ（子機） | 運行状況表示装置 | 避難経路図 |
| 設備保安電話 | 通信保安電話 | ホームカメラ |
| 地固式防災壁 | 指中式確認灯 | 合同表示器 |
| エレベーター | 運動機操作盤 | 点字タイル |
| 業務電話 | 手信号代用器 | 水等場 |
| テレビカメラ | 出発反応灯 | 精算機 |
| モニターテレビ | 非常列車停止警報装置（ホーム） | 車内ホーム監視装置 |
| インターホン（親機） | 盲導線（出口） | 券売機設置場所 |
| インターホン（子機） | ホーム構内設置位置 | 改札機設置場所 |
| 非常用インターホン（親機） | ホーム駅係員操作盤 | 自転車置き場（駐輪場） |
| 非常用インターホン（子機） | 売店 | |

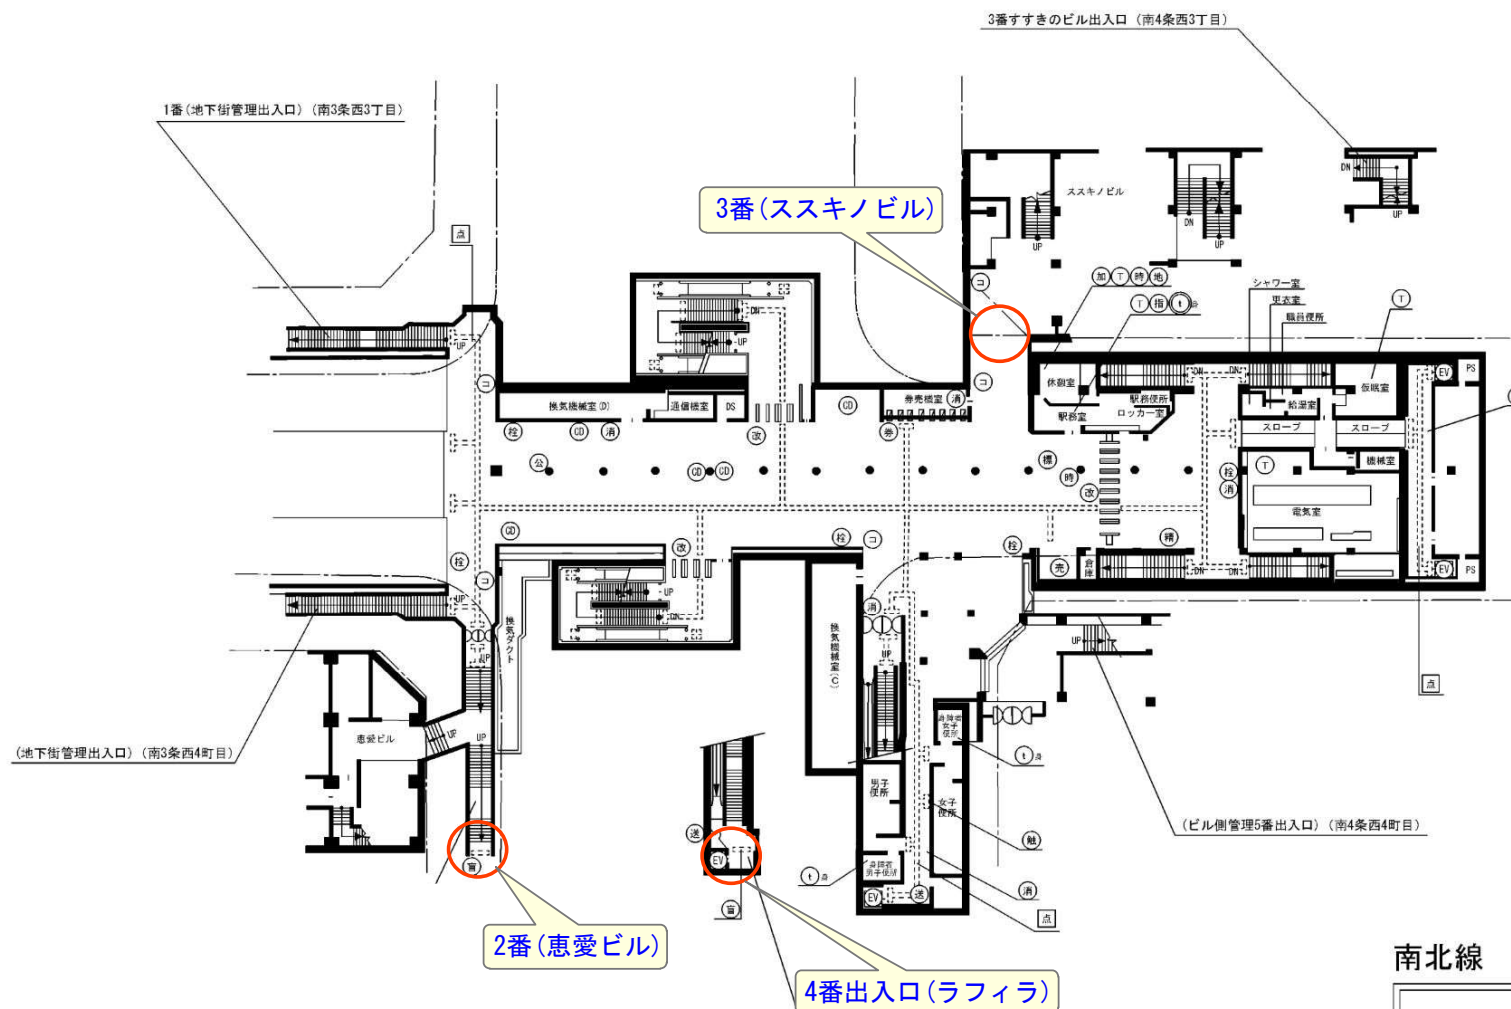

すすきの駅


凡 例

- | | | |
|---------------|-----------------|------------|
| 消火栓 | 時計 | 触知板 |
| 送水管 | 指令電話 | 標準時刻表 |
| 消火器 | 作業確認電話 | 防犯監視 |
| 身体障害者トイレ（親機） | 手信号代用器操作盤 | 公衆電話 |
| 身体障害者トイレ（子機） | 運行状況表示装置 | 避難経路図 |
| 設備保安電話 | 通信保安電話 | ホーム種カメラ |
| 地図式防災図 | 指令式確認灯 | 全国表示器 |
| エレベーター | 通動操作盤 | 点字タイル |
| 業務電話 | 手信号代用器 | 水香機 |
| テレビカメラ | 出発反応灯 | 種算機 |
| モニターテレビ | 非常列車停止警報装置（ホーム） | 事務室ホーム種監視室 |
| インターホン（親機） | 盲導鈴（出口） | 乗客設置場所 |
| インターホン（子機） | ホーム種設置状況位置 | 改札機設置場所 |
| 非常用インターホン（親機） | ホーム駅係員操作盤 | 自転車道場（駐輪場） |
| 非常用インターホン（子機） | 売店 | |

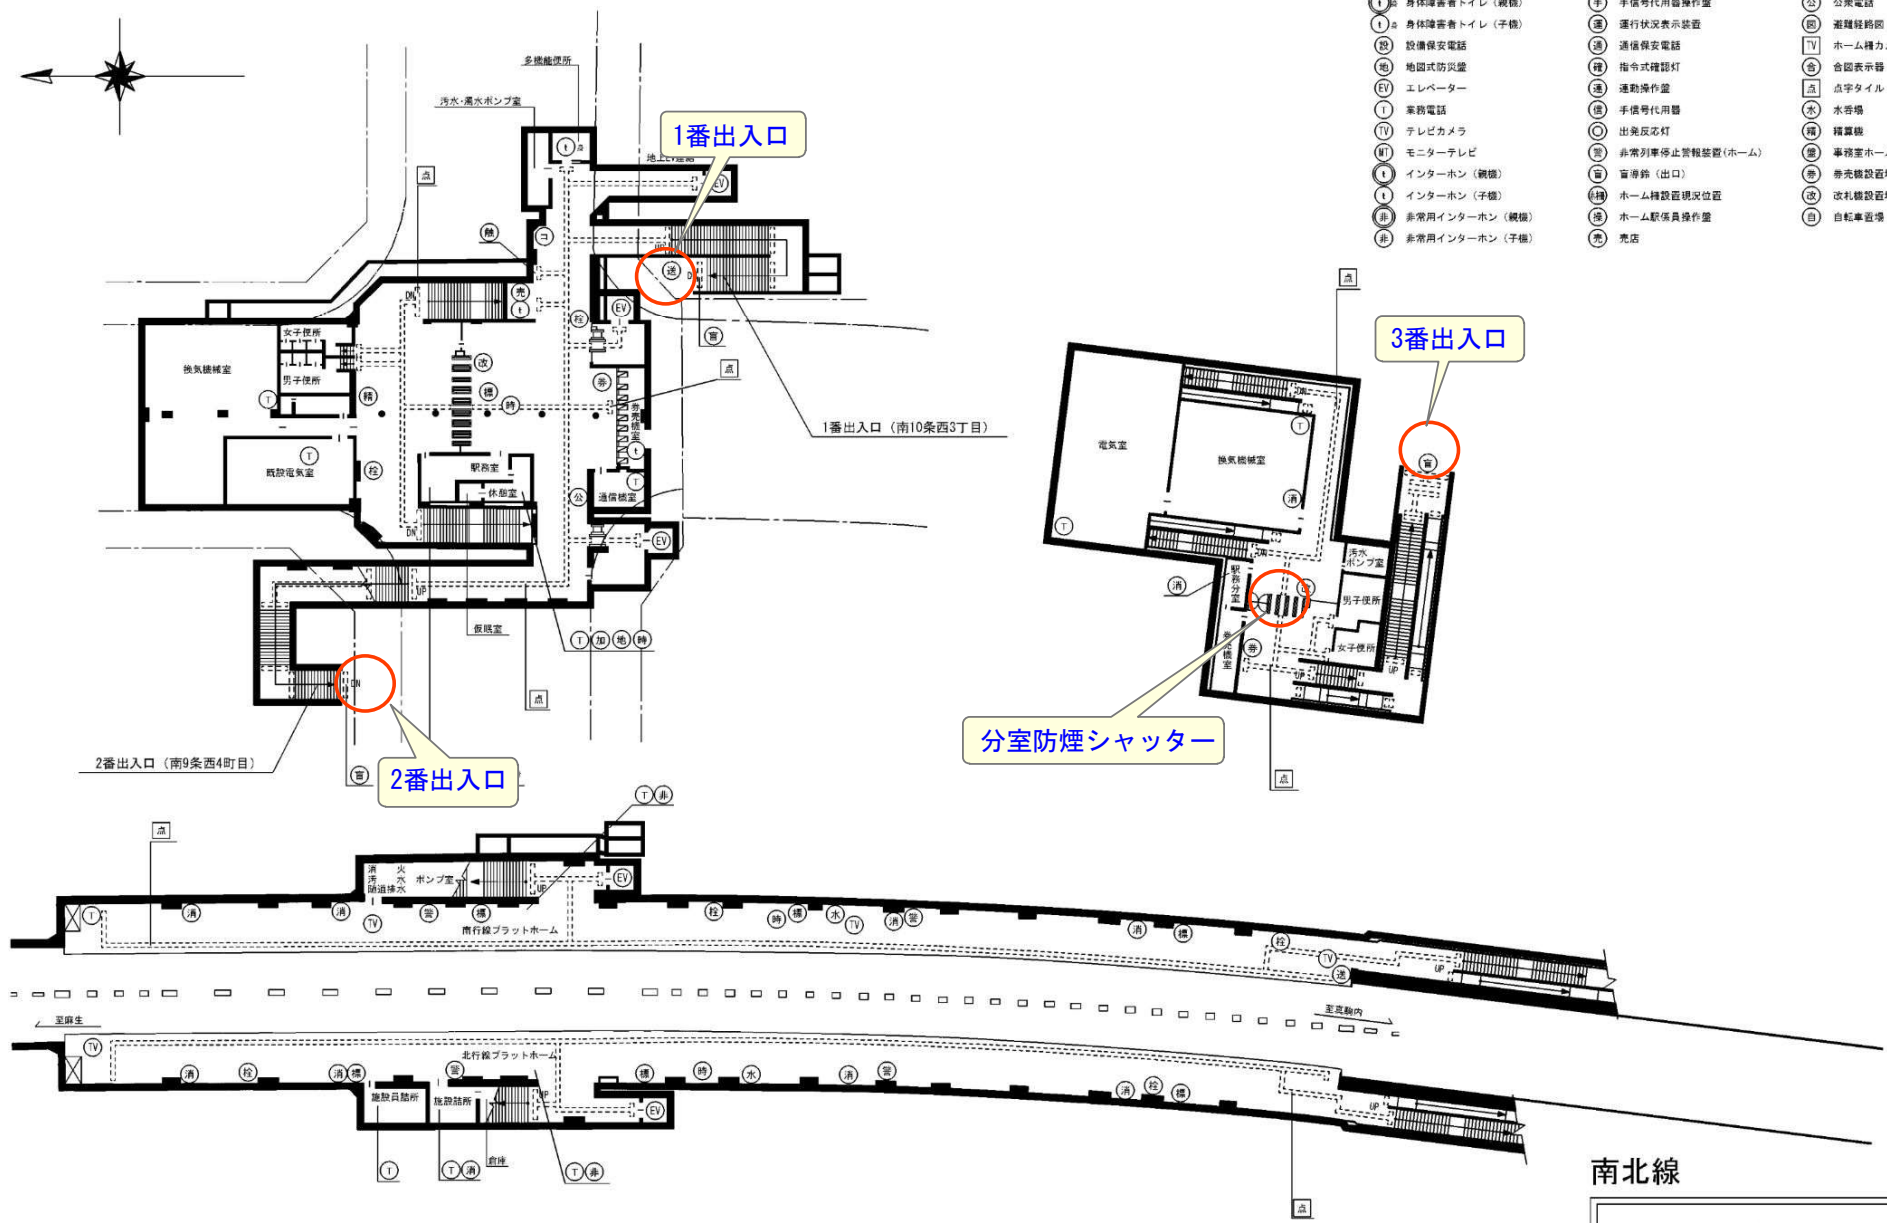

南北線

中島公園駅

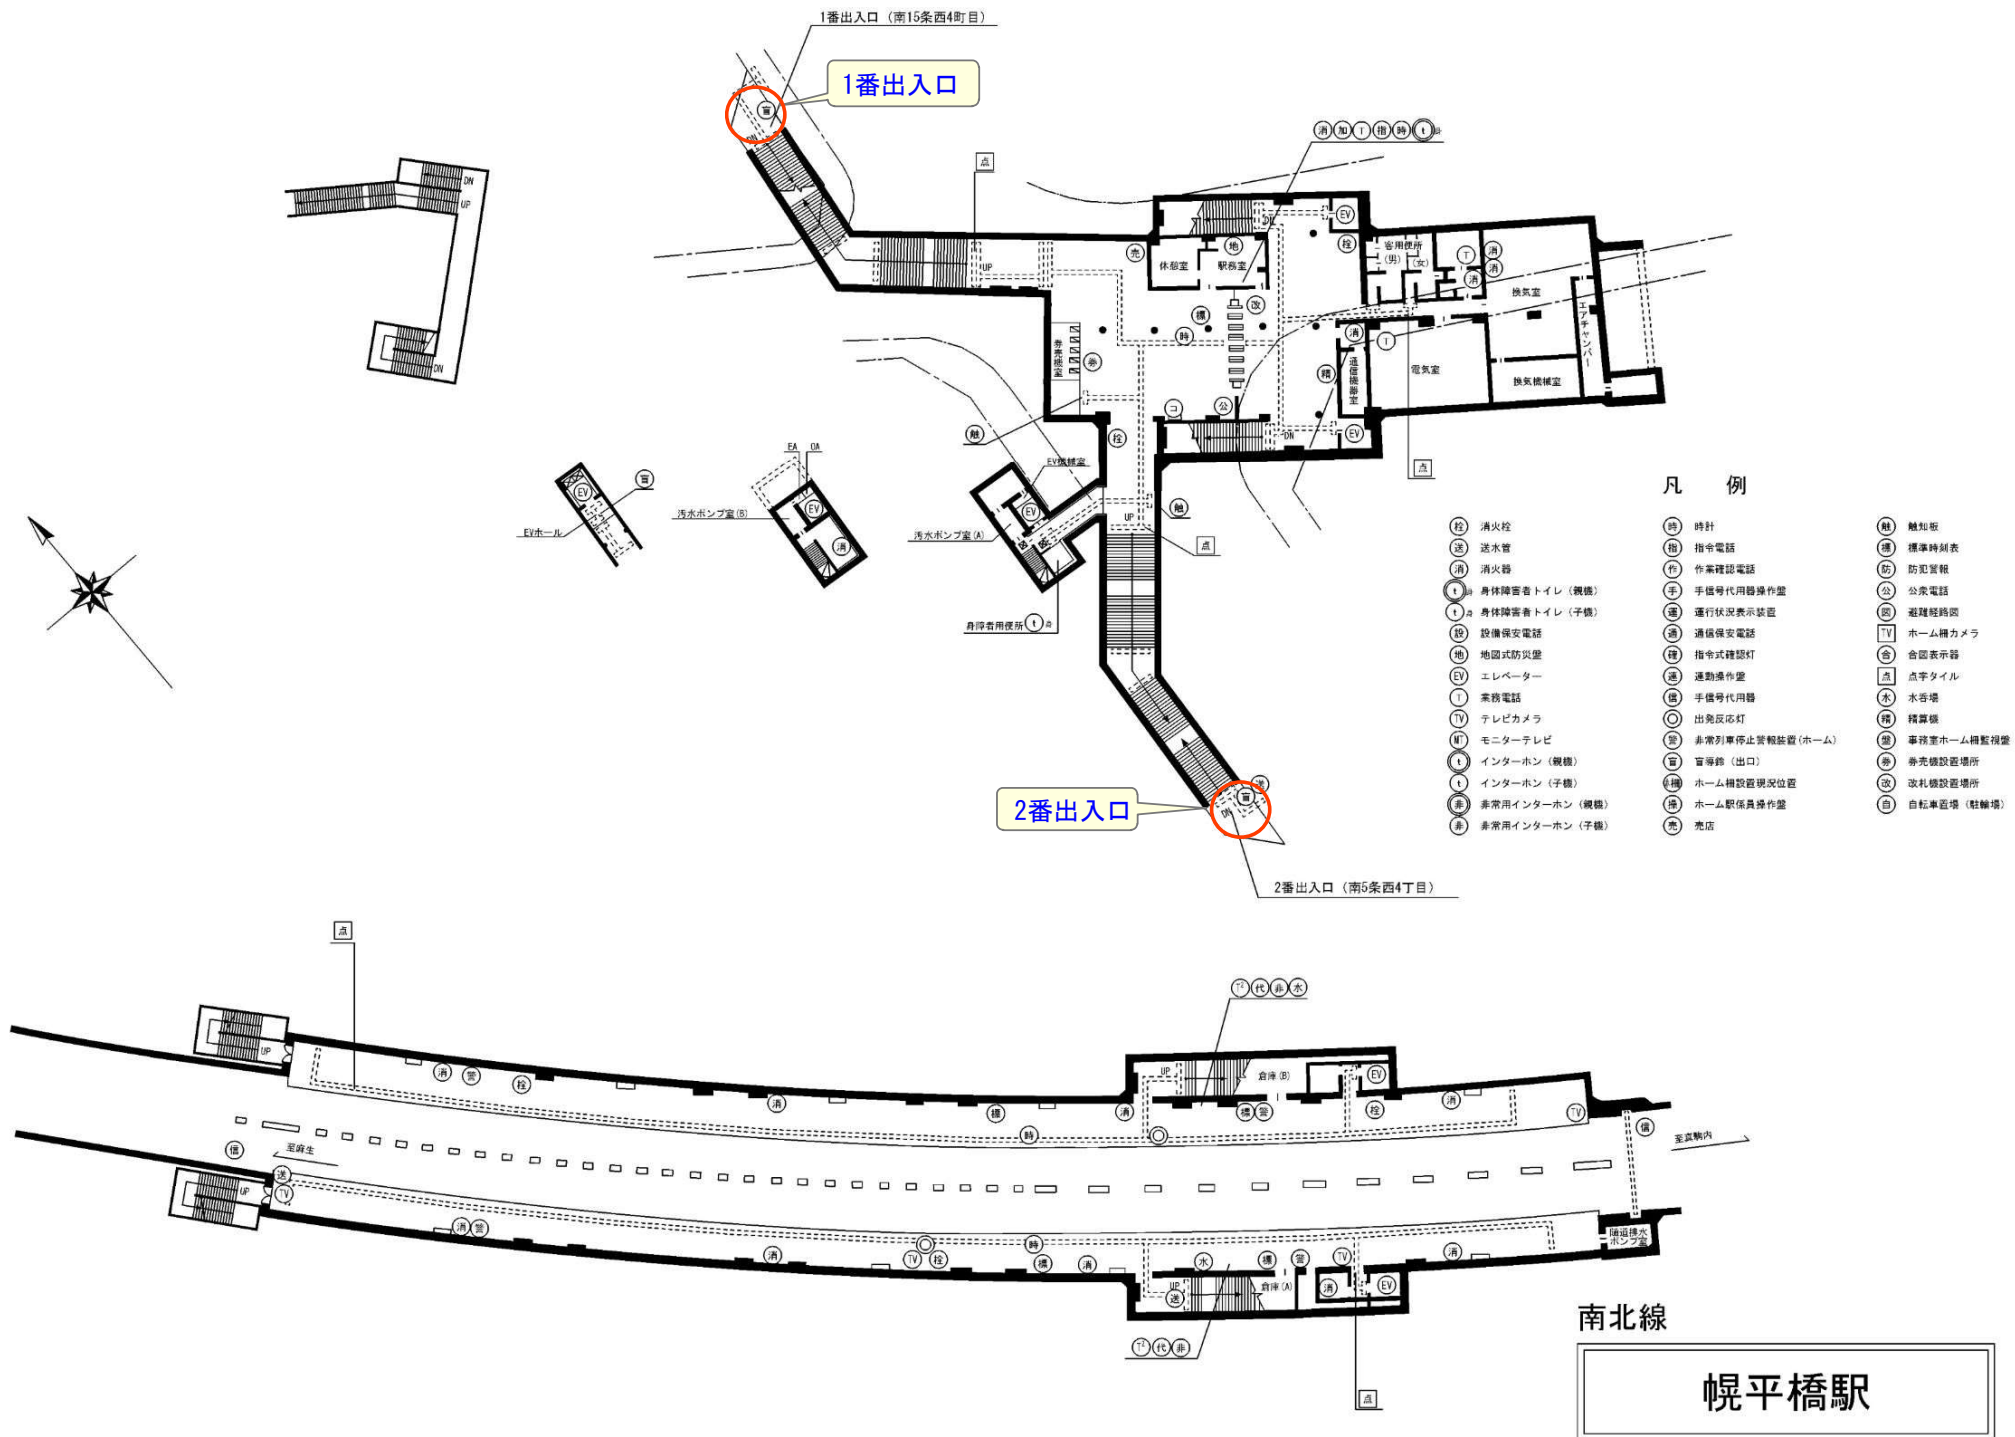


凡 例

- | | | |
|--------------------|----------------------|-----------------|
| (消) 消火栓 | (時) 時計 | (触) 触知板 |
| (送) 送水管 | (指) 指市電話 | (標) 標準時刻表 |
| (消) 消火器 | (作) 作業確認電話 | (防) 防犯監視 |
| (身) 身体障害者トイレ (機械) | (手) 手信号代用器操作盤 | (公) 公衆電話 |
| (身) 身体障害者トイレ (子機) | (運) 運行状況表示装置 | (図) 避難経路図 |
| (設) 設備保安電話 | (通) 通信保安電話 | (TV) ホーム攝力カメラ |
| (地) 地震式防災壁 | (指) 指市式確認灯 | (合) 合図表示器 |
| (エ) エレベーター | (運) 運動場作壁 | (点) 点字タイル |
| (業) 業務電話 | (信) 手信号代用器 | (水) 水香塔 |
| (TV) テレビカメラ | (出) 出免反光灯 | (精) 精算機 |
| (M) モニターテレビ | (非) 非常列車停止警報装置 (ホーム) | (警) 警務室ホーム監視装置 |
| (イ) インターホン (機械) | (官) 官署路 (出口) | (警) 警務施設設置場所 |
| (イ) インターホン (子機) | (機) ホーム機設置現況位置 | (改) 改札施設設置場所 |
| (非) 非常用インターホン (機械) | (機) ホーム駅係員操作盤 | (自) 自転車近場 (駐輪場) |
| (非) 非常用インターホン (子機) | (売) 売店 | |


(消)	消火栓	(時)	時計	(触)	触知板
(送)	送水管	(指)	指令電話	(通)	通事時刻表
(消)	消火器	(作)	作業確認電話	(防)	防犯監視
(イ)	身体障害者トイレ(親機)	(手)	手信号代用簡易作座	(公)	公衆電話
(子)	身体障害者トイレ(子機)	(通)	運行状況表示装置	(通)	避難経路図
(設)	設備保安電話	(通)	通信保安電話	(TV)	ホーム様カメラ
(地)	地震式防災屋	(指)	指令式確認灯	(会)	会館表示器
(EV)	エレベーター	(通)	通動作装置	(点)	点字タイル
(イ)	業務電話	(手)	手信号代用器	(水)	水母湯
(TV)	テレビカメラ	(○)	出発反応灯	(機)	録音機
(M)	モニターテレビ	(非)	非常列車停止警報装置(ホーム)	(事)	事務室ホーム警監視装置
(イ)	インターホン(親機)	(出)	出賃所(出口)	(券)	券売機設置場所
(子)	インターホン(子機)	(機)	ホーム欄設置現況位置	(改)	改札機設置場所
(非)	非常用インターホン(親機)	(ホ)	ホーム駅員操作座席	(自)	自転車寄場(駐輪場)
(非)	非常用インターホン(子機)	(売)	売店		



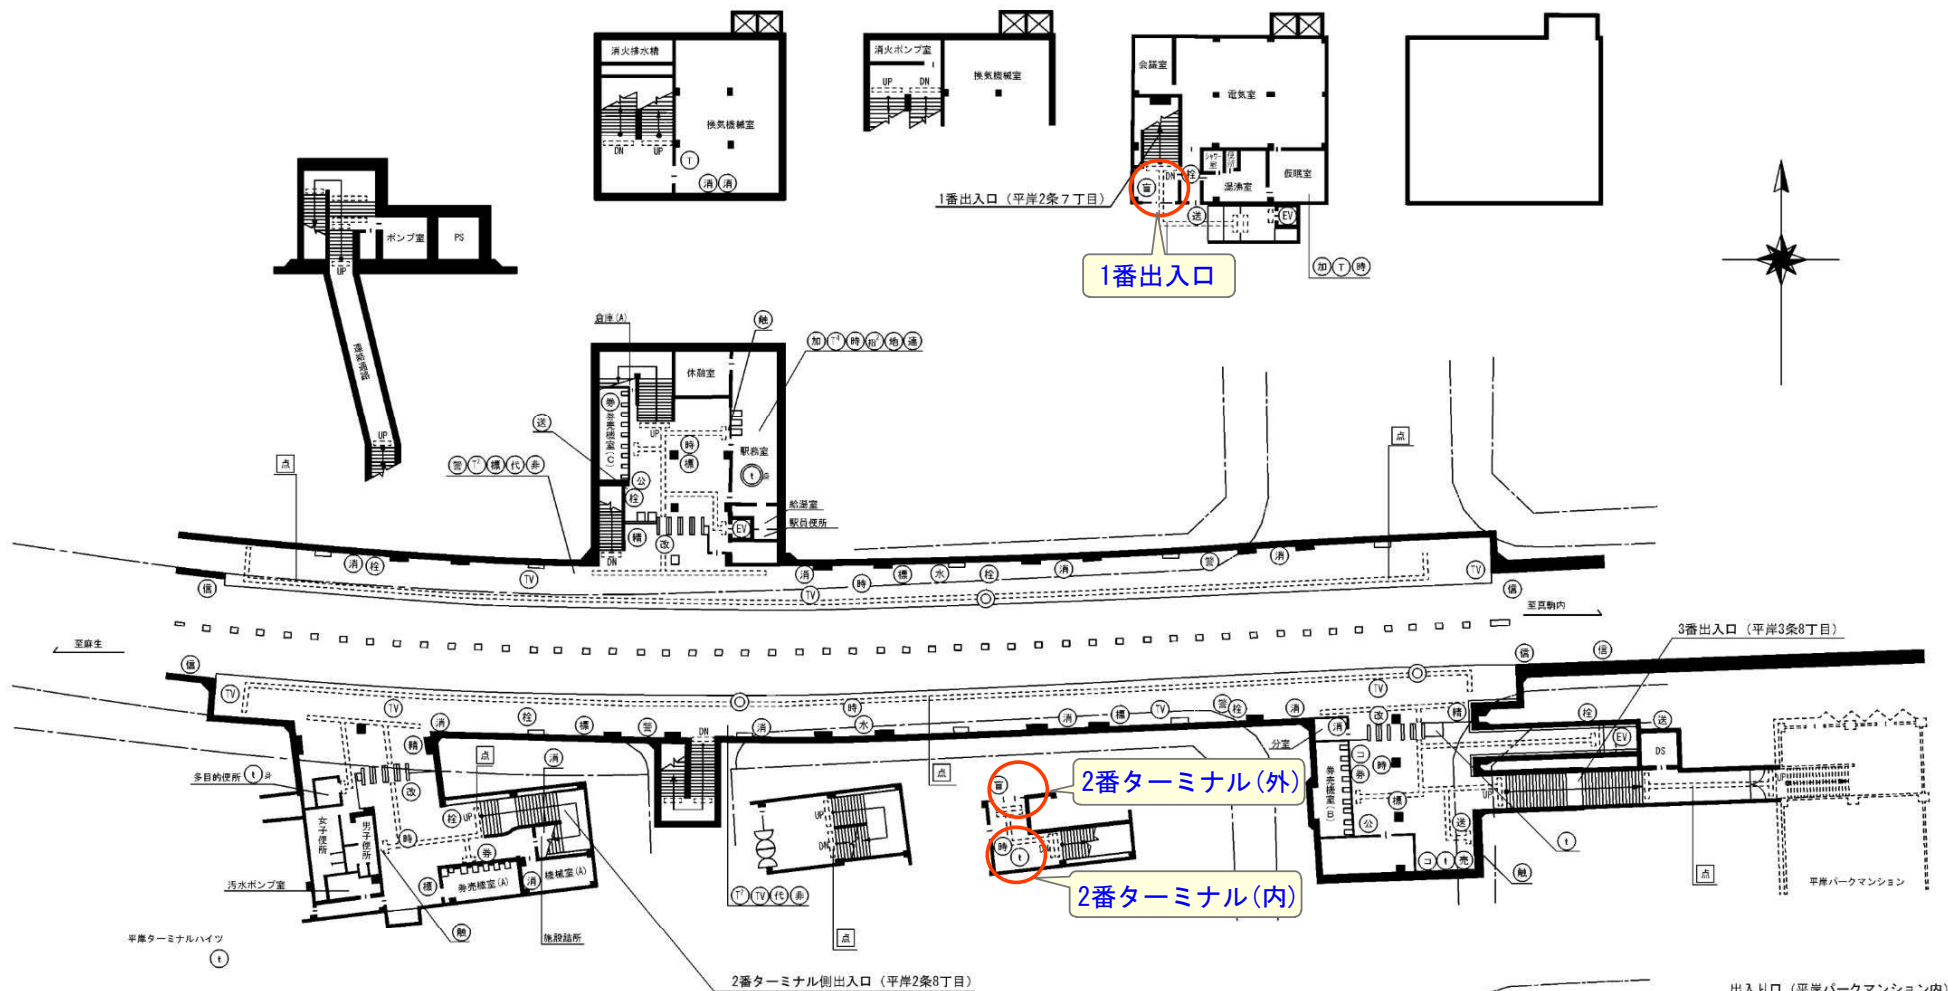

凡 例

- | | | |
|----------------|------------------|-------------|
| 消火栓 | 時計 | 触知板 |
| 送水管 | 指令電話 | 標準時刻表 |
| 消火器 | 作業確認電話 | 防犯監視 |
| 身体障害者トイレ (親機) | 手信号代用器操作盤 | 公共電話 |
| 身体障害者トイレ (子機) | 運行状況表示装置 | 避難経路図 |
| 設備保安電話 | 通話保安電話 | ホーム検知カメラ |
| 地震式防災備 | 指令式確認灯 | 合同表示器 |
| エレベーター | 通話操作盤 | 点字タイル |
| 業務電話 | 手信号代用器 | 水香壇 |
| テレビカメラ | 出発反応灯 | 精算機 |
| モニターテレビ | 非常列車停止警報装置 (ホーム) | 事務室ホーム検知監視 |
| インターホン (親機) | 盲導鈴 (出口) | 乗客施設設置場所 |
| インターホン (子機) | ホーム検知監視設置位置 | 改札機設置場所 |
| 非常用インターホン (親機) | ホーム駅係員操作盤 | 自転車置場 (駐輪場) |
| 非常用インターホン (子機) | 売店 | |

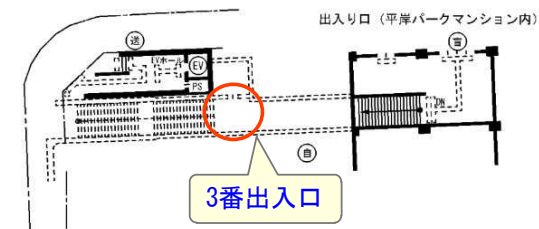


南北線

平 岸 駅


凡 例

- | | | |
|---------------|-----------------|------------|
| 消火栓 | 時計 | 触知板 |
| 送水管 | 指令電話 | 標準時刻表 |
| 消火器 | 作業確認電話 | 防犯監視 |
| 身体障害者トイレ（機械） | 手信号代用器操作盤 | 公衆電話 |
| 身体障害者トイレ（子機） | 運行状況表示装置 | 避難経路図 |
| 設備保安電話 | 通信保安電話 | ホーム備カメラ |
| 地図式防災盤 | 指令式確認灯 | 合図表示器 |
| エレベーター | 通動機作盤 | 点字タイル |
| 業務電話 | 手信号代用器 | 水呑場 |
| テレビカメラ | 出発反応灯 | 構内機 |
| モニターテレビ | 非常列車停止警報装置（ホーム） | 事務室ホーム機監視盤 |
| インターホン（機械） | 盲導線（出口） | 券売機設置場所 |
| インターホン（子機） | ホーム機設置状況位置 | 改札機設置場所 |
| 非常用インターホン（機械） | ホーム駅係員操作盤 | 自転車置場（駐輪場） |
| 非常用インターホン（子機） | 売店 | |

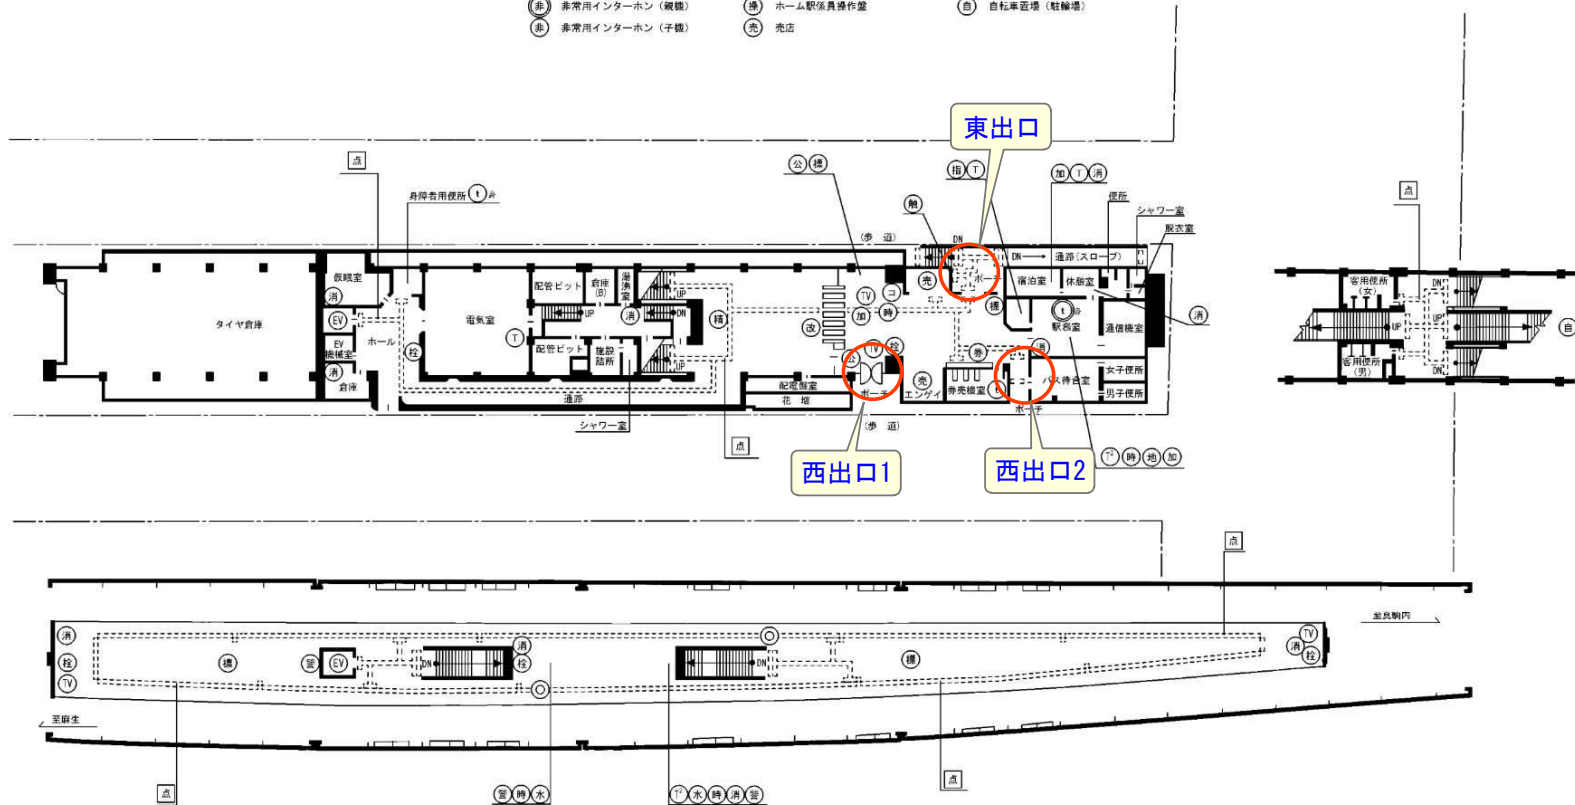

南北線

南平岸駅


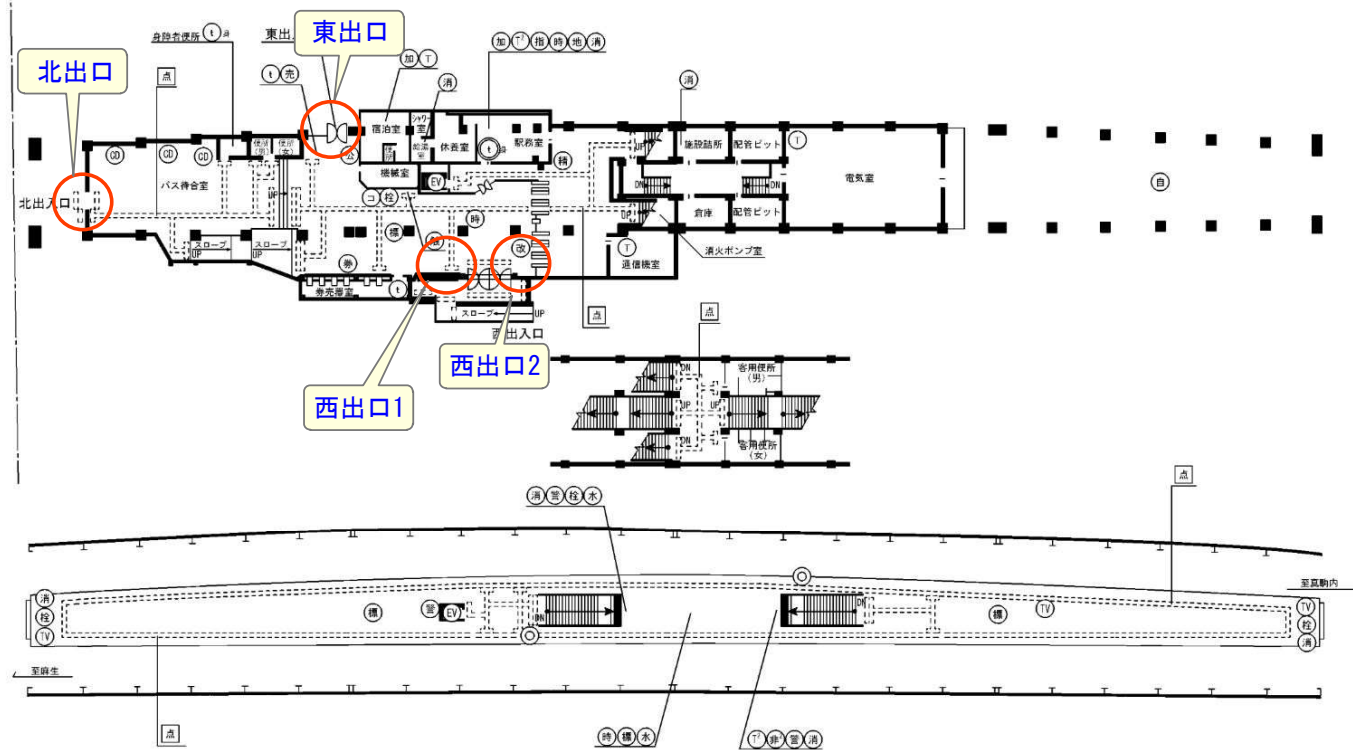


凡 例

- | | | |
|----------------|------------------|--------------|
| 消火栓 | 時計 | 触知板 |
| 送水管 | 指令電話 | 標準時刻表 |
| 消火器 | 作業確認電話 | 防犯監視 |
| 身体障害者トイレ (親機) | 手信号代用器操作盤 | 公共電話 |
| 身体障害者トイレ (子機) | 運行状況表示装置 | 避難経路図 |
| 設備保安電話 | 通信保安電話 | ホーム種カメラ |
| 地図式防災図 | 指令式確認灯 | 全国表示器 |
| エレベーター | 通勤操作盤 | 点字タイル |
| 家族電話 | 手信号代用器 | 水等場 |
| テレビカメラ | 出発反応灯 | 種車線 |
| モニターテレビ | 非常列車停止警報装置 (ホーム) | 車務室ホーム種監視盤 |
| インターホン (親機) | 盲導鈴 (出口) | 乗務員待合場所 |
| インターホン (子機) | ホーム種設置現況位置 | 改札機設置場所 |
| 非常用インターホン (親機) | ホーム駅係員操作盤 | 自転車置き場 (駐輪場) |
| 非常用インターホン (子機) | 売店 | |

南北線

澄 川 駅

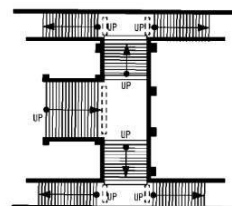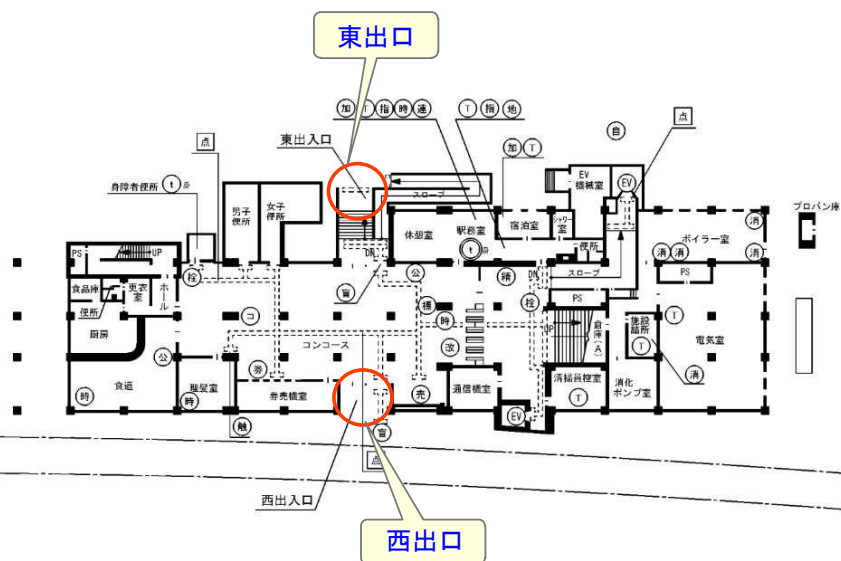


- | 凡 例 | | | | | |
|------|---------------|-----|-----------------|------|-------------|
| (注) | 消火栓 | (時) | 時計 | (触) | 触知板 |
| (送) | 送水管 | (指) | 指令電話 | (機) | 標準時刻 |
| (消) | 消火栓 | (作) | 作業確認電話 | (防) | 防犯監視 |
| (イ) | 身体障害者トイレ(縦機) | (手) | 手信号代用警備作座 | (公) | 公共電話 |
| (イ) | 身体障害者トイレ(子機) | (運) | 運行状況表示装置 | (道) | 道難経路図 |
| (設) | 設備保安電話 | (通) | 通信保安電話 | (TV) | ホーム機カメラ |
| (地) | 地盤式防災壁 | (指) | 指令式確認灯 | (各) | 各駅表示機 |
| (EV) | エレベーター | (通) | 通動作座 | (点) | 点字タイル |
| (I) | 業務電話 | (手) | 手信号代用器 | (水) | 水等場 |
| (TV) | テレビカメラ | (出) | 出発反応灯 | (機) | 録音機 |
| (M) | モニターテレビ | (非) | 非常列車停止警報装置(ホーム) | (警) | 事務室ホーム機監視装置 |
| (イ) | インターホン(縦機) | (出) | 盲導路(出口) | (要) | 要検査箇所 |
| (イ) | インターホン(子機) | (機) | ホーム機設置現況位置 | (改) | 改札施設監視場 |
| (非) | 非常用インターホン(縦機) | (ホ) | ホーム駅係員作座 | (自) | 自転車乗降(駐輪場) |
| (非) | 非常用インターホン(子機) | (売) | 売店 | | |

南北線

自衛隊前駅

凡 例

消火栓	時計	触知板
送水管	指令電話	標準時刻表
消火器	作業確認電話	防犯監視
身体障害者トイレ (親機)	手信号代用器操作盤	公共電話
身体障害者トイレ (子機)	運行状況表示装置	避難経路図
設備保安電話	通信保安電話	ホーム種カメラ
地図式防災屋	指令式確認灯	全国表示器
エレベーター	通動操作盤	点字タイル
業務電話	手信号代用器	水害場
テレビカメラ	出発反応灯	種監視
モニターテレビ	非常列車停止警報装置 (ホーム)	事務室ホーム種監視
インターホン (親機)	盲導鈴 (出口)	乗車確認装置
インターホン (子機)	ホーム種設置現況位置	改札機設置場所
非常用インターホン (親機)	ホーム駅係員操作盤	自転車道場 (駐輪場)
非常用インターホン (子機)	売店	

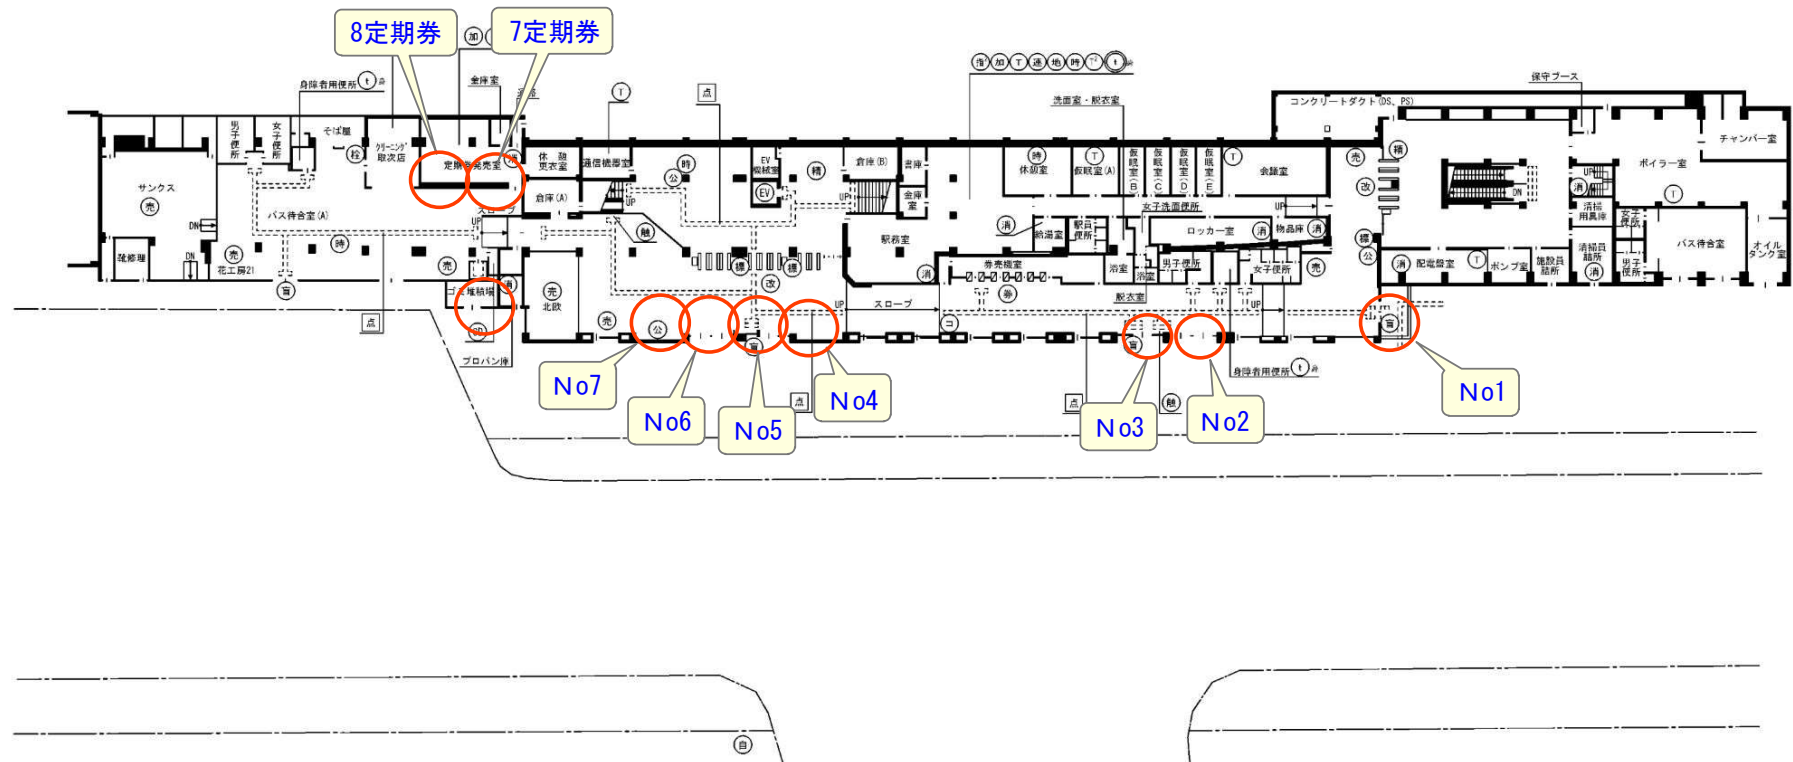

南北線

真駒内駅