


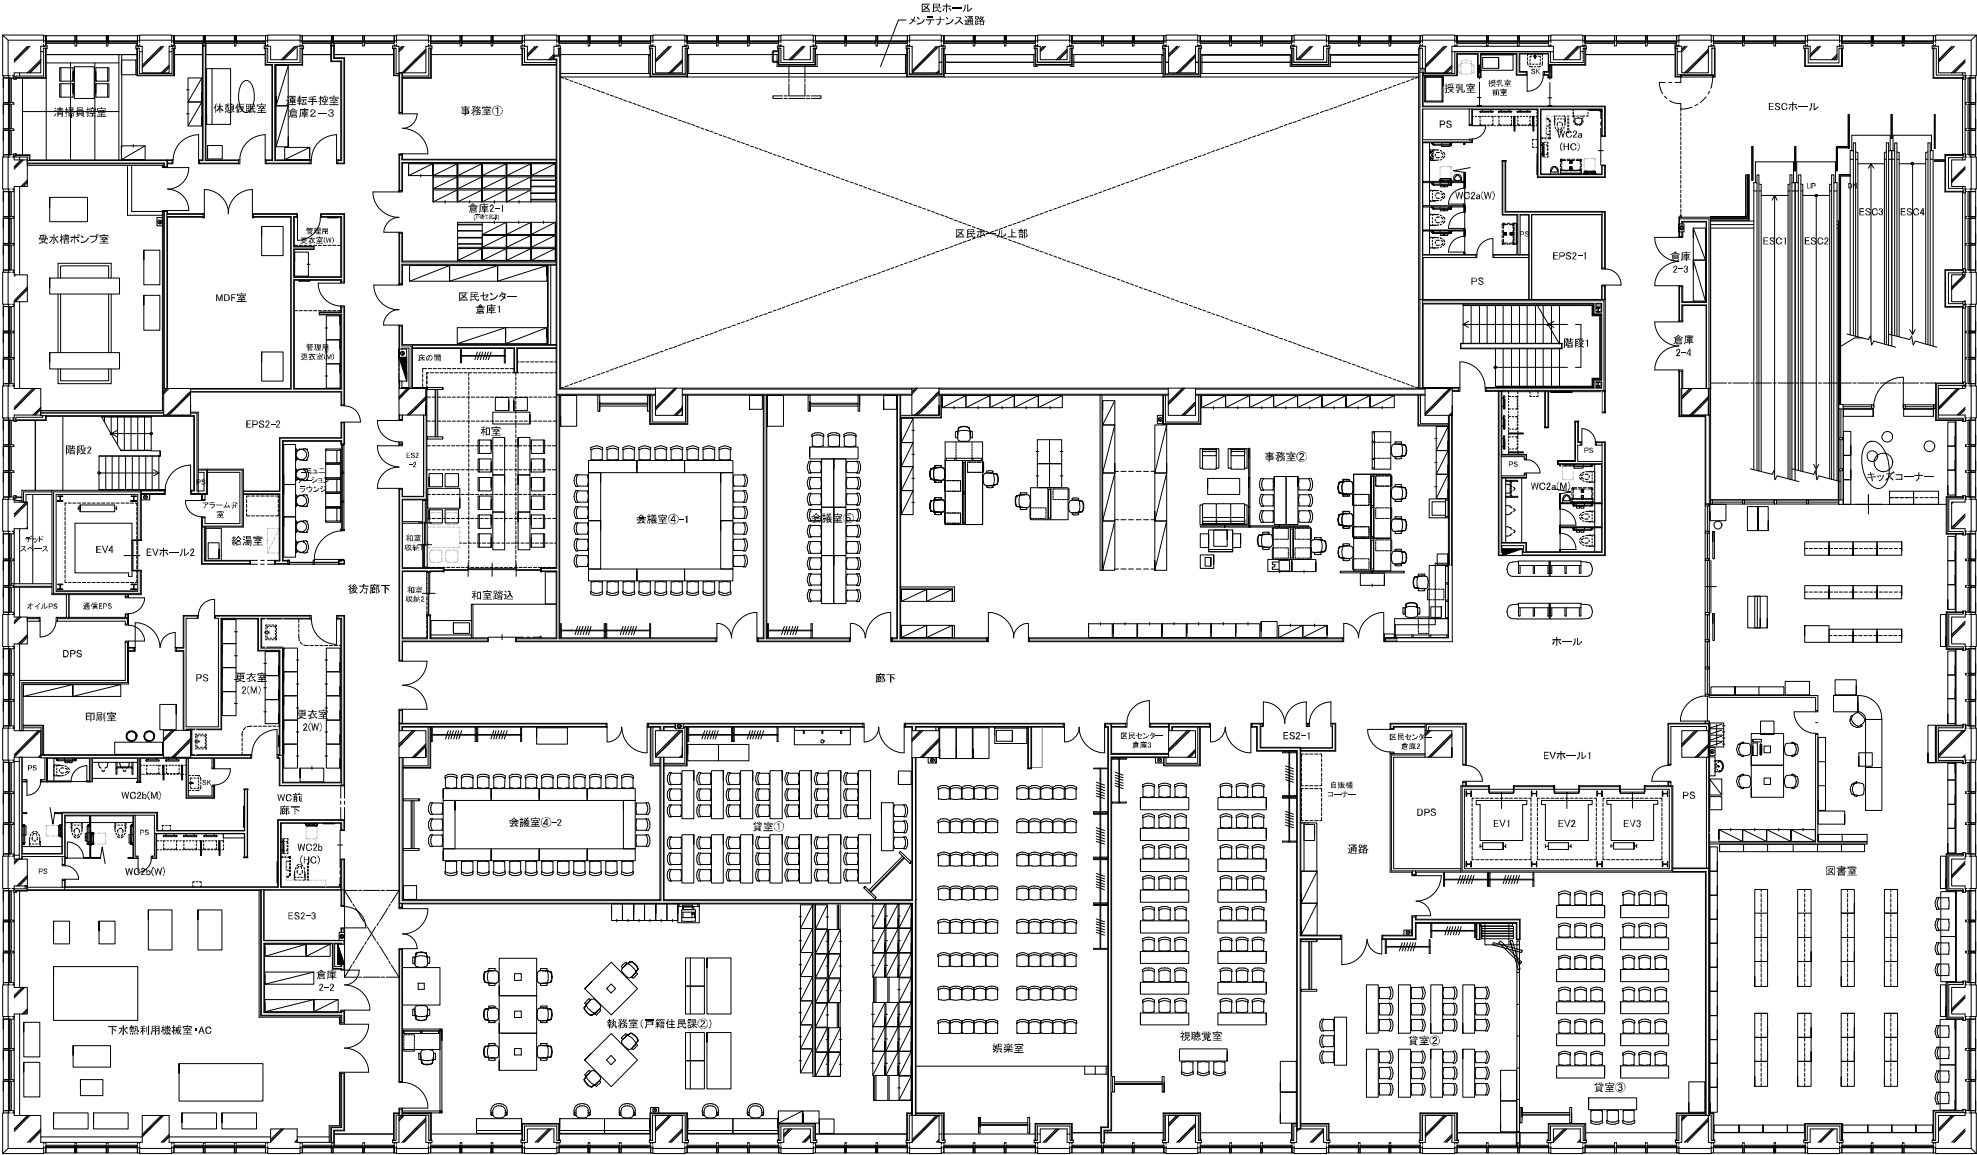

新庁舎
レイアウトイメージ図面