

札幌市告示第170号

令和7年（2025年）1月8日付け札幌市告示第44号の内容に係る訂正について、下記のとおり告示する。

令和7年（2025年）1月17日

札幌市長 秋元 克広



記

1 訂正する内容

札幌市告示第44号別表の工事番号「25(建)第0011号」工事名「西清掃事務所倉庫棟新築ほか工事」にかかる設計図書の一部を下記のとおり訂正し、入札日等を別表のとおり変更する。

2 設計図書の訂正箇所

別紙のとおり

3 担当部局

〒060-8611

札幌市中央区北1条西2丁目

札幌市財政局管財部契約管理課工事契約係

電話011-211-2442

0	調達案件番号		2504001111
1	工事（業務）番号		25（建）第 0011 号
2	工事（業務）概要	工事（業務）名	西清掃事務所倉庫棟新築ほか工事
		工事（履行）場所	札幌市西区発寒12条14丁目1076－12ほか
		工事（業務）内容	西清掃事務所の倉庫（S造、平屋建、延べ面積約300m2）、自転車置き場（S造、平屋建、延べ面積約10m2）の新築工事及び西清掃事務所新築に伴う外構工事を行う。
		工期（履行期間）	着手の日から令和7年12月01日まで
6	入札参加資格の申請及び審査	審査方式	事後審査方式（入札参加資格の確認は落札を保留して行う。）
		申請書等提出期限（日）	開札日の翌日まで（審査順1位の落札候補者のみ）
		落札結果通知予定日	令和7年02月13日
11	入札及び開札の日時・場所等	電子入札案件区分	電子入札
		入札期間（年月日）	令和7年01月27日（08時00分～20時00分） 令和7年01月28日（08時00分～17時00分）
		開札予定日時	令和7年01月29日 09時30分
		場所	札幌市中央区北1条西2丁目 札幌市役所本庁舎14階財政局入札室
		提出方法	電子入札システムによること。
17	施行担当課及び電話番号	施行担当課	都）建築部建築工事課
		電話番号	011-211-2824

札幌市


札幌市

外構工事 別紙明細


園路広場整備工						
名 称	摘 要	数 量	単位	単 価	金 額	備 考
路盤工		1	式			別紙 00-0025
上層路盤(車道・路肩部)	瀝青安定処理材(25) 1.4m以上3.0m以下 50mm プライムコートPK-3	5,980	m ²			
コンクリート打設 t=10cm	防草コンクリート 人力打設 C-4 生コンクリート夜間割増無 目地有り 生コンクリート小型車割増無	856	m ²			
コンクリート打設 t=10cm	防草コンクリート 人力打設 C-4 生コンクリート夜間割増無 目地無し 生コンクリート小型車割増無	856	m ²			
鉄筋加工・組立 鉄筋径 13mm以下	D10mm0.56kg/m	4.8	t			
目地板 @3.0m	30m2以上 樹脂発泡体(15倍発泡)(t=10)	60	m ²			
上層路盤(車道・路肩部)	瀝青安定処理材(25) 1.4m以上3.0m以下 50mm プライムコートPK-3	35.8	m ²			
下層路盤(車道・路肩部)	300mm 2層施工 路盤材(再生材0~40mm)	6,836	m ²			
下層路盤(歩道部)	270mm 2層施工 路盤材(再生材0~40mm)	17.9	m ²			
下層路盤(歩道部)	100mm 1層施工 路盤材(再生材0~40mm)	43.2	m ²			
凍上抑制層(車道・路肩部)	450mm 3層施工 路盤材(路盤砂 粗砂)	6,037	m ²			
凍上抑制層(車道・路肩部)	280mm 3層施工 路盤材(各種)	856	m ²			
凍上抑制層(歩道部)	150mm 1層施工 (再生材0~80mm)	17.9	m ²			
凍上抑制層(歩道部)	170mm 1層施工 (再生材0~80mm)	43.2	m ²			
置換(車道・路肩部)	450mm 3層施工 路盤材(路盤砂 粗砂)	6,855	m ²			
CBR試験		1	か所			
計						

外構工事 別紙明細

園路広場整備工						
名 称	摘 要	数 量	単位	単 価	金 額	備 考
路盤工		1	式			別紙 00-0025
上層路盤(車道・路肩部)	瀝青安定処理材(25) 1.4m以上3.0m以下 50mm プライムコートPK-3	5,980	m ²			
コンクリート打設 t=10cm	防草コンクリート 人力打設 C-4 生コンクリート夜間割増無 目地有り 生コンクリート小型車割増無	856	m ²			
コンクリート打設 t=10cm	防草コンクリート 人力打設 C-4 生コンクリート夜間割増無 目地無し 生コンクリート小型車割増無	856	m ²			
鉄筋加工・組立 鉄筋径 13mm以下	D10mm0.56kg/m	4.8	t			
目地板 @3.0m	30m2以上 樹脂発泡体(15倍発泡)(t=10)	60	m ²			
上層路盤(車道・路肩部)	瀝青安定処理材(25) 1.4m以上3.0m以下 50mm プライムコートPK-3	35.8	m ²			
下層路盤(車道・路肩部)	300mm 2層施工 路盤材(再生材0~40mm)	6,836	m ²			
下層路盤(歩道部)	270mm 2層施工 路盤材(再生材0~40mm)	17.9	m ²			
下層路盤(歩道部)	100mm 1層施工 路盤材(再生材0~40mm)	43.2	m ²			
凍上抑制層(車道・路肩部)	450mm 3層施工 路盤材(路盤砂 粗砂)	6,037	m ²			
凍上抑制層(車道・路肩部)	280mm 2層施工 路盤材(各種)	856	m ²			
凍上抑制層(歩道部)	150mm 1層施工 (再生材0~80mm)	17.9	m ²			
凍上抑制層(歩道部)	170mm 1層施工 (再生材0~80mm)	43.2	m ²			
置換(車道・路肩部)	450mm 3層施工 路盤材(路盤砂 粗砂)	6,855	m ²			
CBR試験		1	か所			
計						


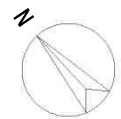


(R7. 8月中～9月中)

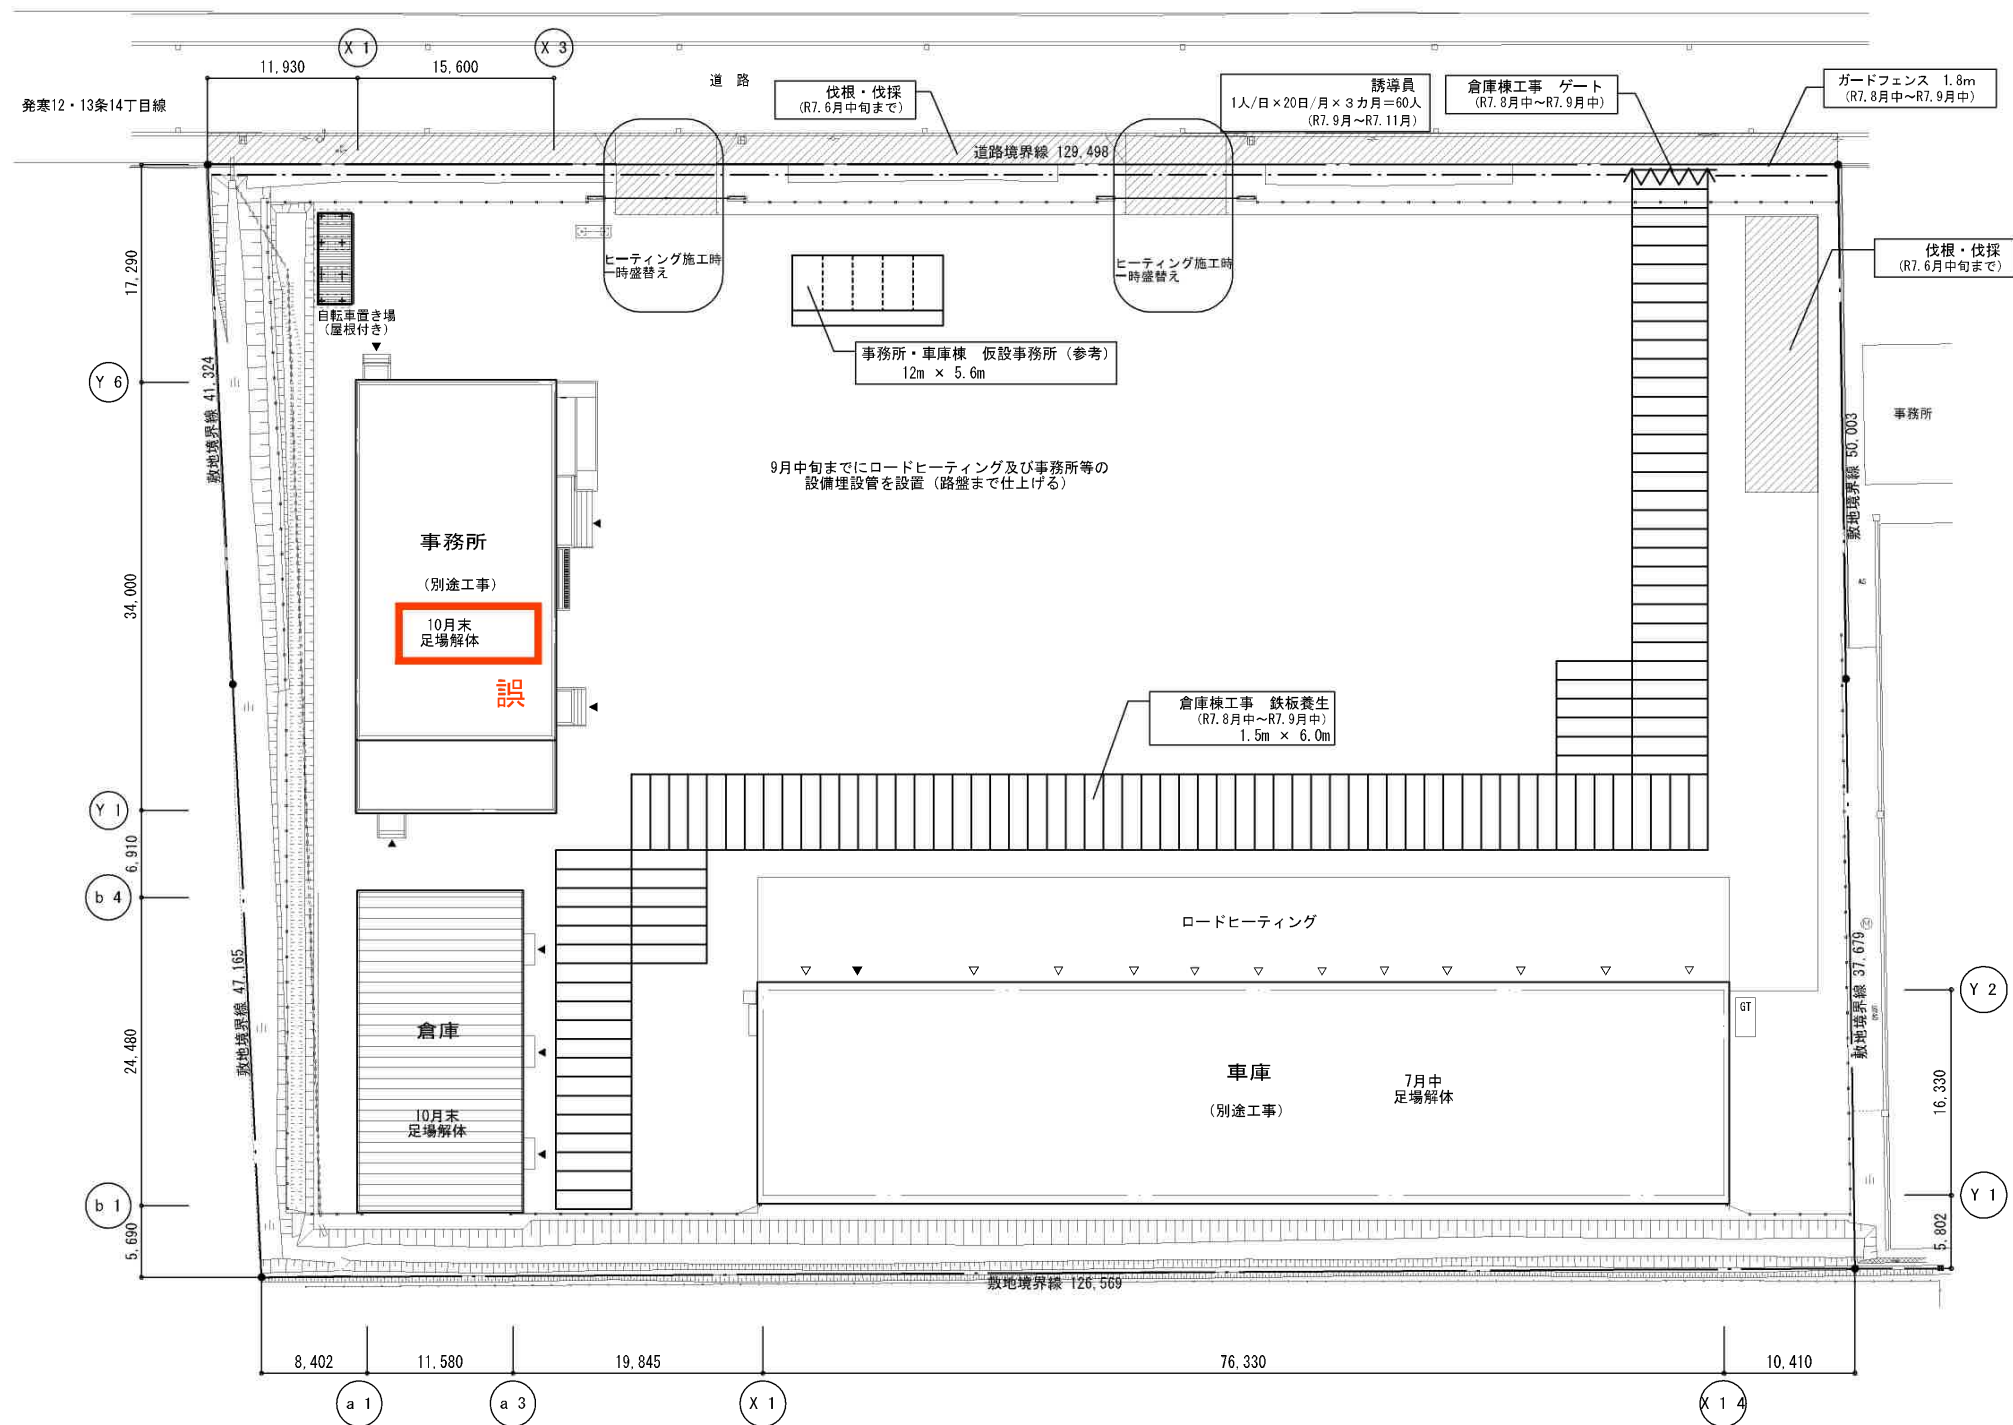

凡例	数 量
--- : 仮囲い ガードフェンスH=1.8m	125m
~~~~~ : ゲート	1ヶ所
□ : 鉄板養生 敷鉄板1.5×6.0m	1080㎡ (120枚)
▨ : 伐根・伐採	550㎡


仮設計画図 S=1:300

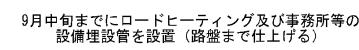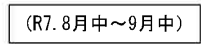


凡例	数量 倉庫棟工事
 ：仮囲い ガードフェンスH=1.8m	125m
 ：ゲート	1ヶ所
 ：鉄板養生 敷鉄板1.5 x 6.0m	1080㎡ (120枚)
 ：伐根、伐採	550㎡

仮設計画図 S=1:300



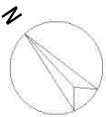


(R7.9月中～11月末)

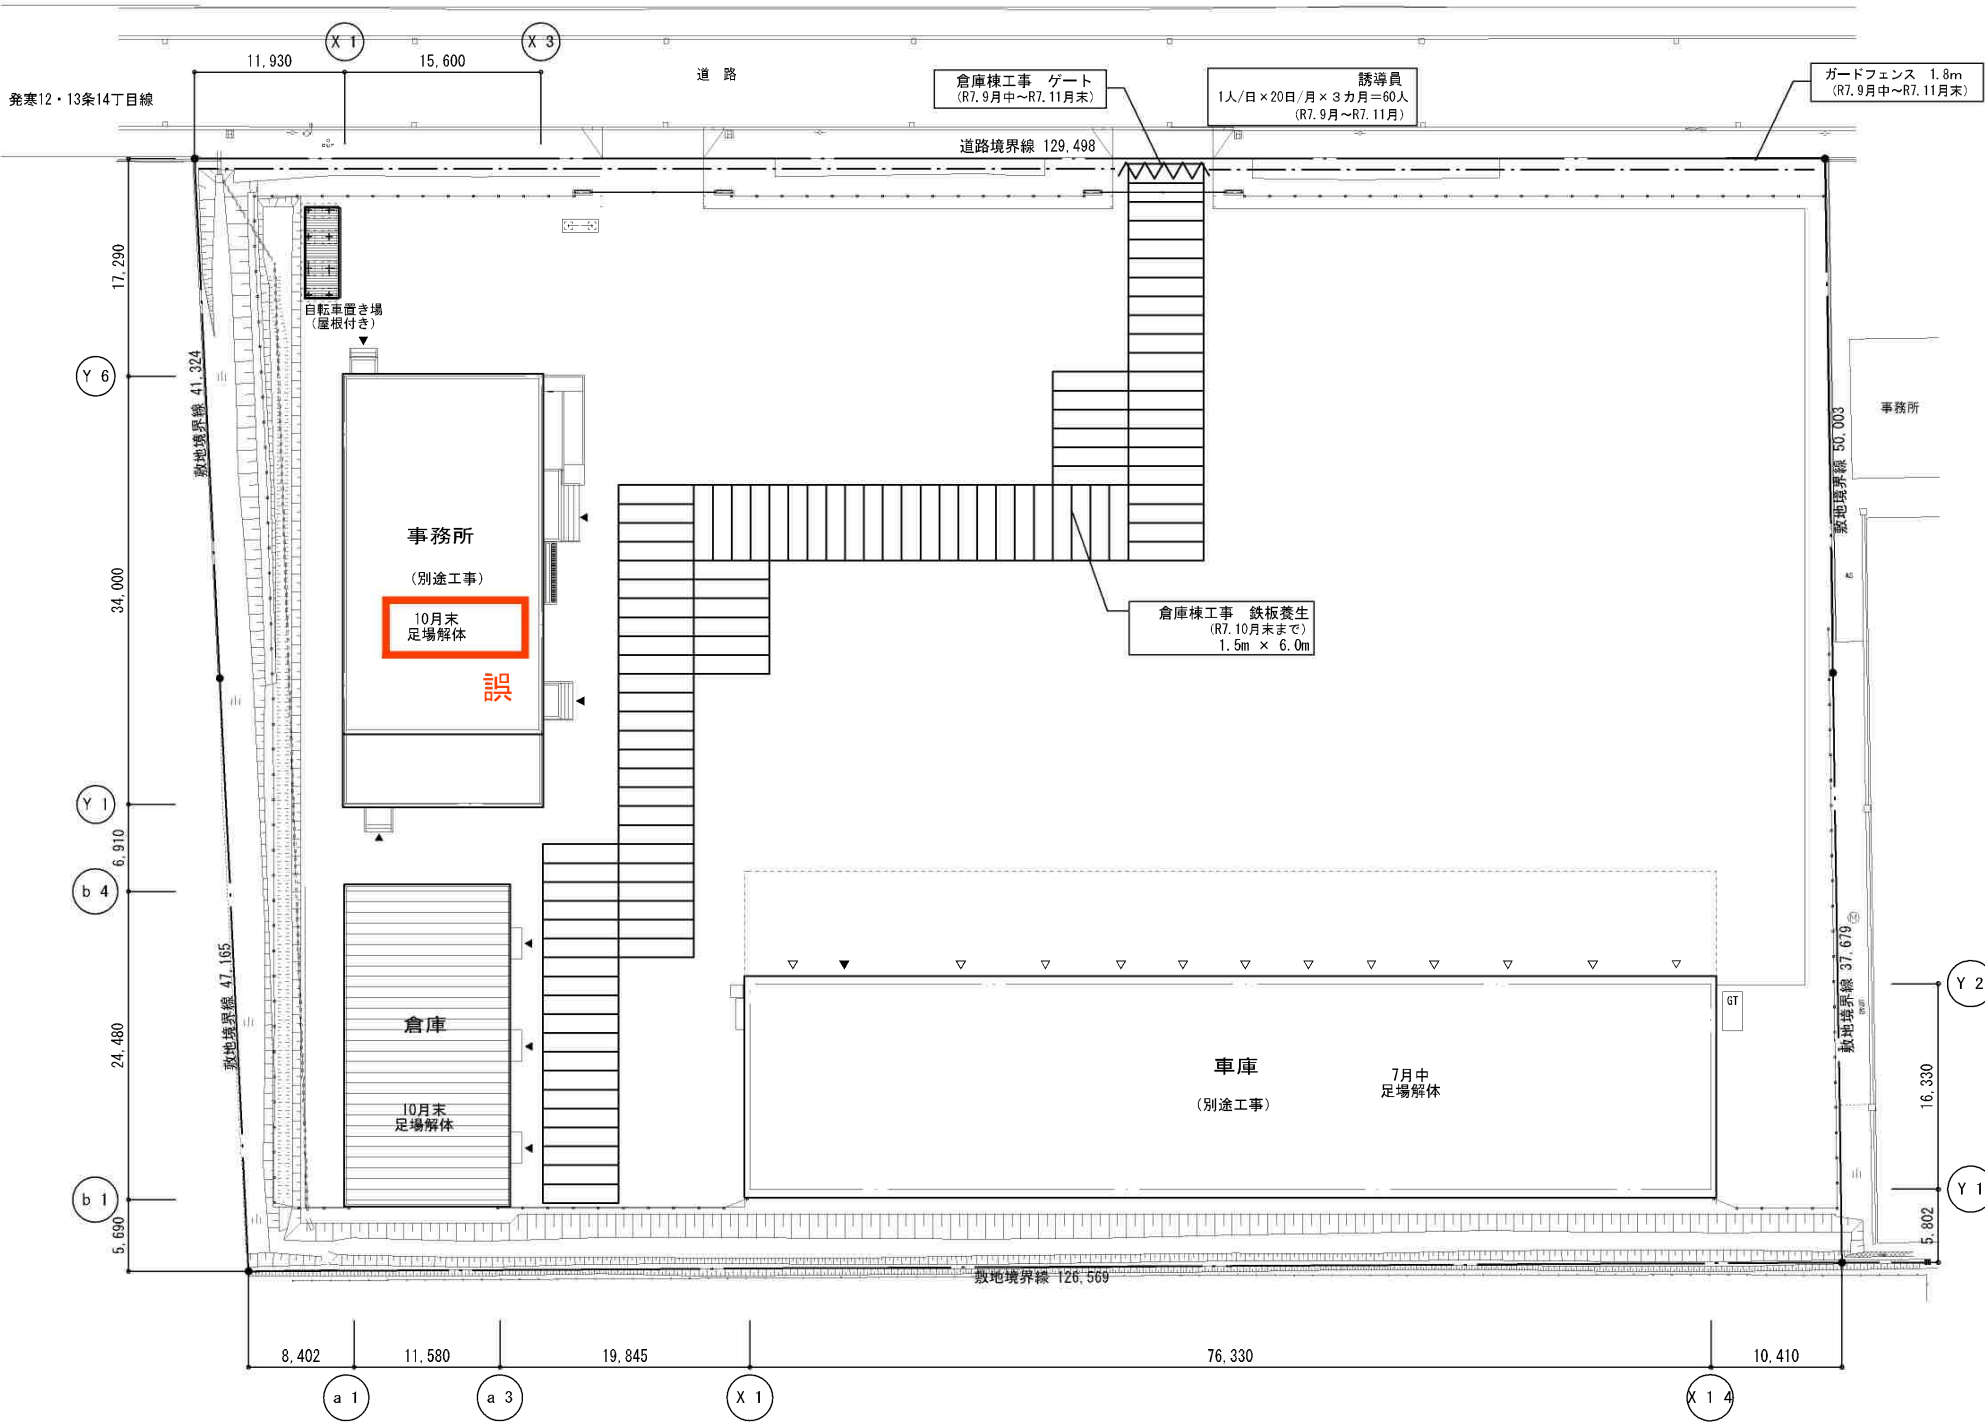


凡例	数 量
---: 仮囲い ガードフェンスH=1.8m	125m
~~~~~: ゲート	1ヶ所
□: 鉄板養生 敷鉄板1.5×6.0m	900㎡ (100枚)

仮設計画図 S=1:300

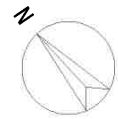

(R7.9月中～11月末)

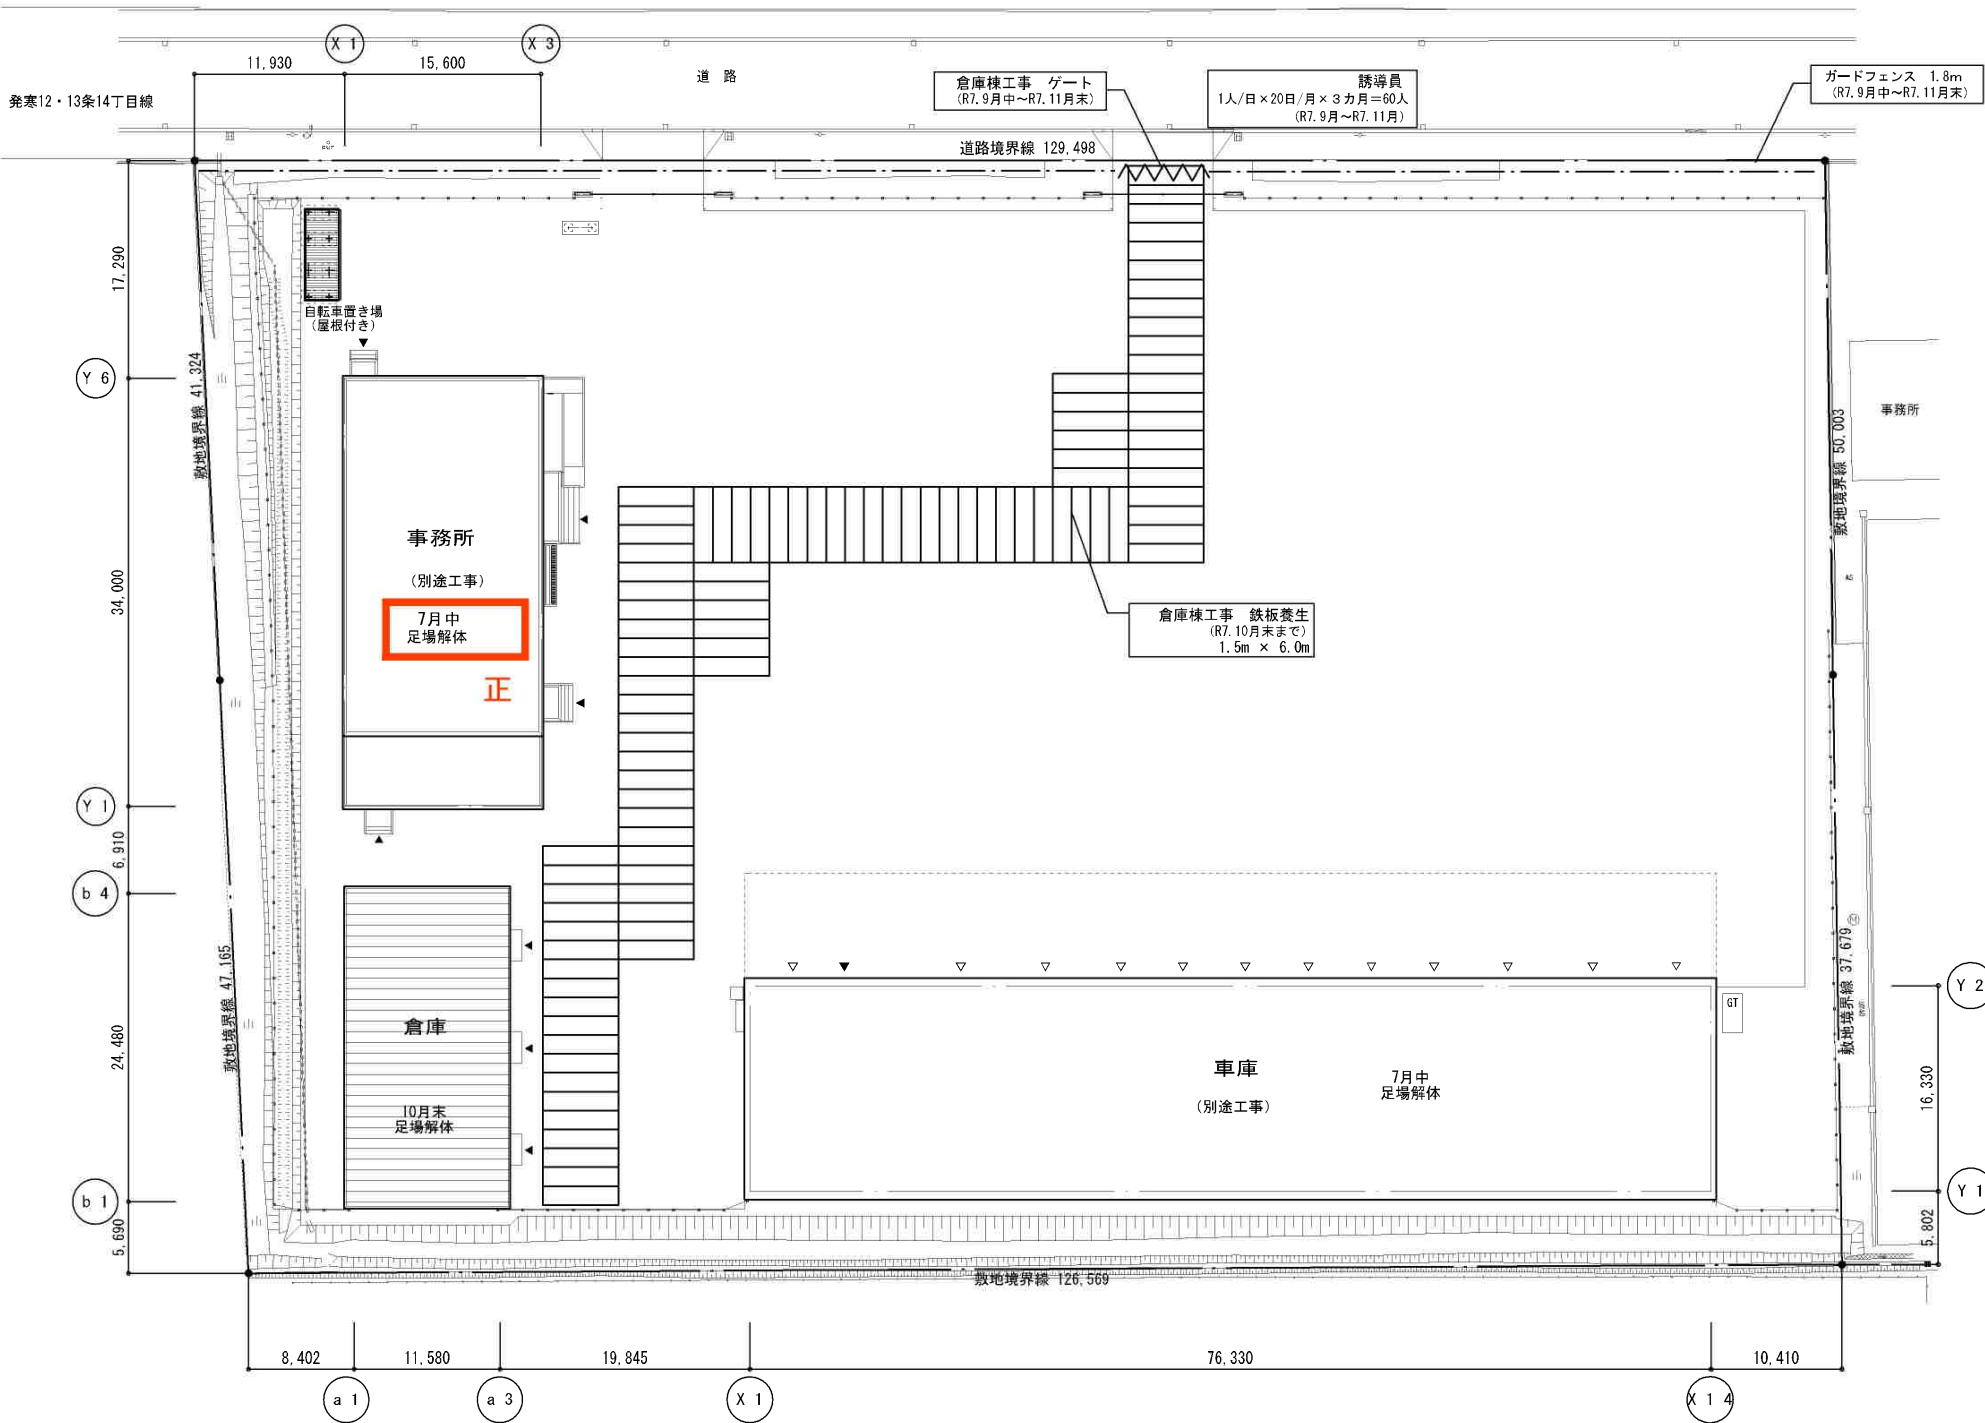


凡例	数 量
--- : 仮囲い ガードフェンスH=1.8m	125m
~~~~~ : ゲート	1ヶ所
□ : 鉄板養生 敷鉄板1.5×6.0m	900㎡ (100枚)

仮設計画図 S=1:300


工作物詳細図

S=1:20 (A1)  
S=1:40 (A3)

アスファルト舗装  
(駐車場・場内車道) S=1:20 (A1)  
S=1:40 (A3)

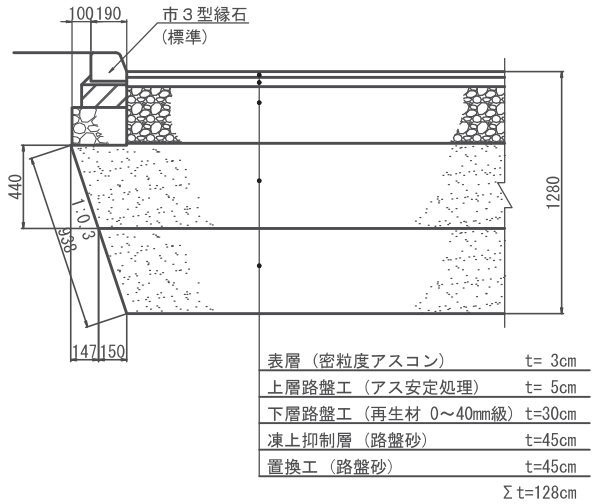


アスファルト舗装  
(ロードヒーティング) S=1:20 (A1)  
S=1:40 (A3)

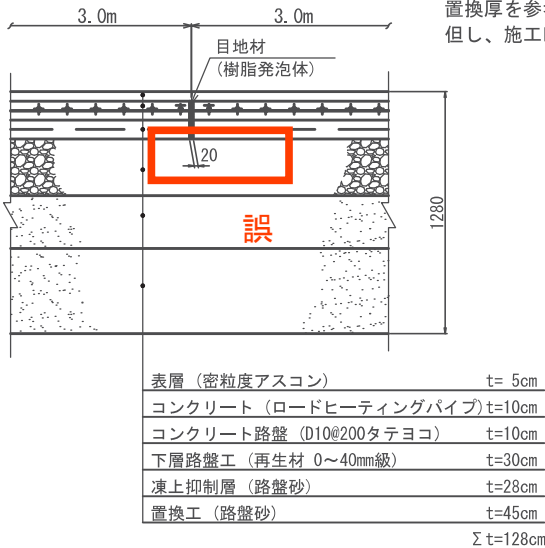


※ 軟弱地盤対策として置換工が必要と考えられるが当施設は  
CBR試験が行われていないため、発寒12・13条14丁目線の  
置換厚を参考とし、舗装構成を決定する。  
但し、施工時にはCBR試験により確認すること。


張芝(良質芝)  
S=1:10 (A1)  
S=1:20 (A3)

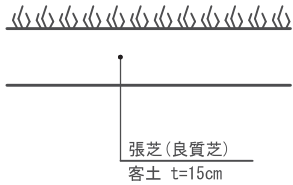


市3型縁石詳細図  
S=1:10 (A1)  
S=1:20 (A3)

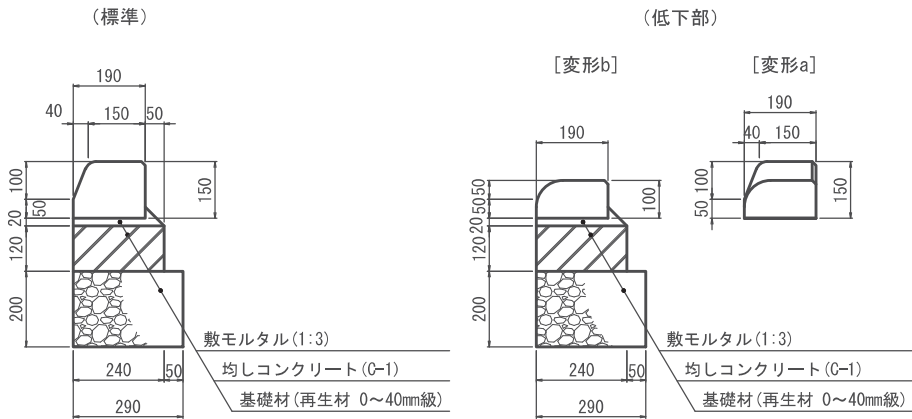


舗装止縁石詳細図  
S=1:10 (A1)  
S=1:20 (A3)

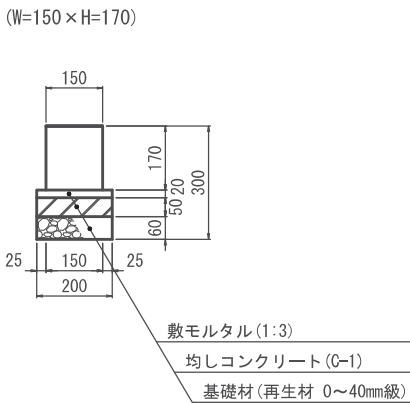


チェーンゲート詳細図  
S=1:10 (A1)  
S=1:20 (A3)

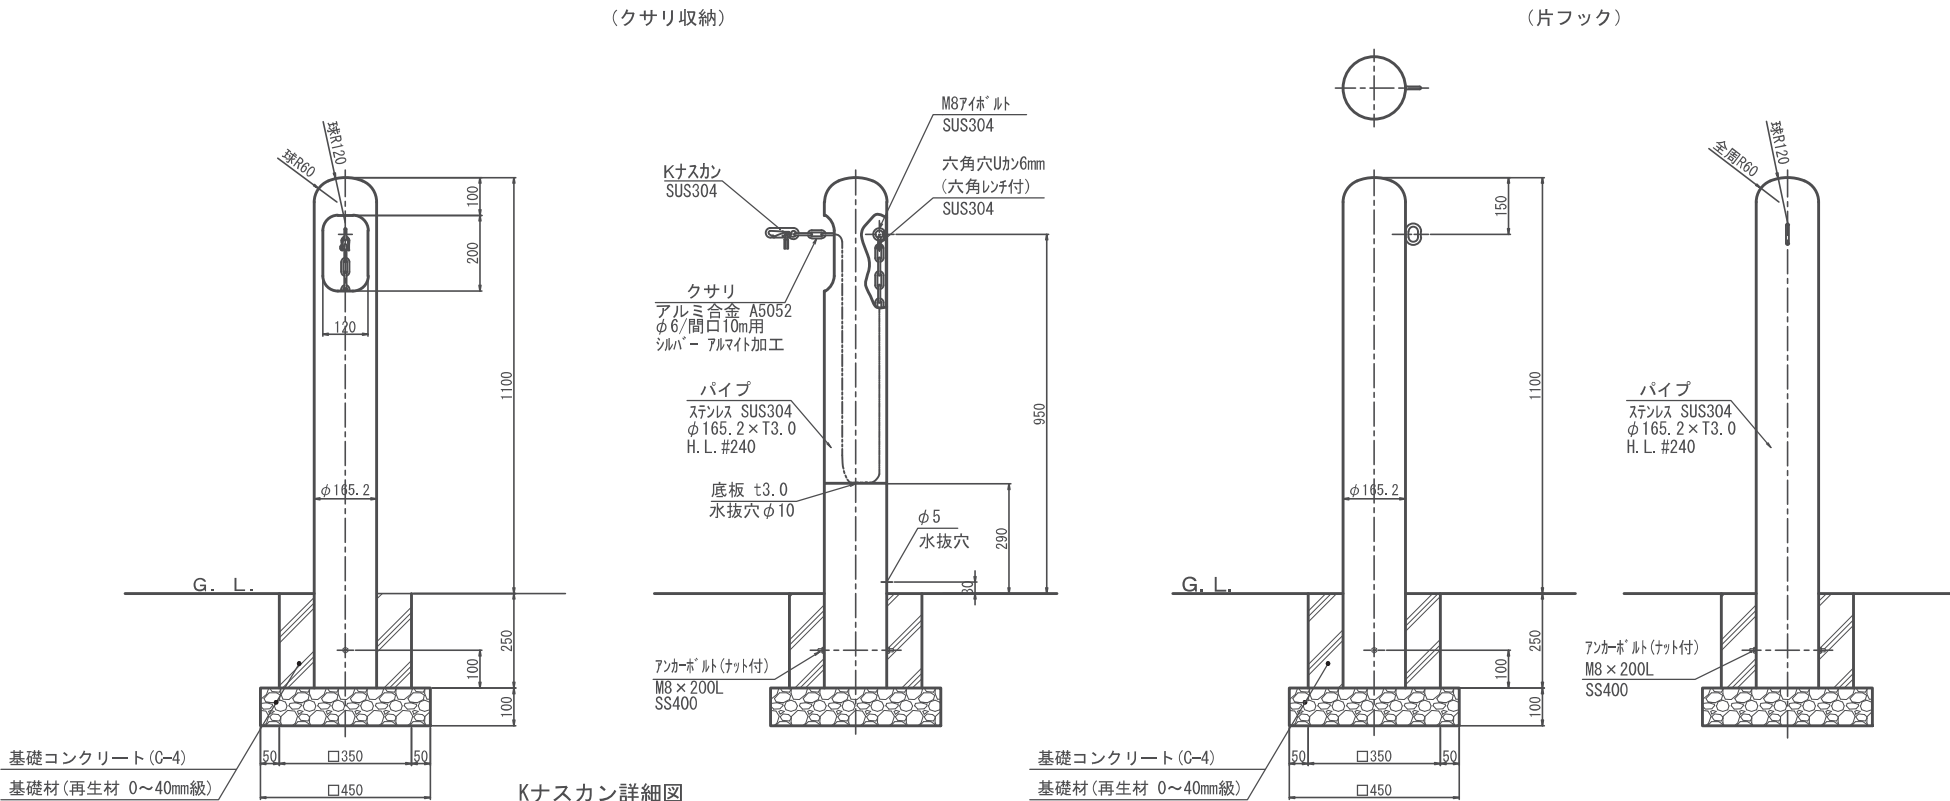

Kナスカン詳細図  
S=1:2 (A1)  
S=1:4 (A3)

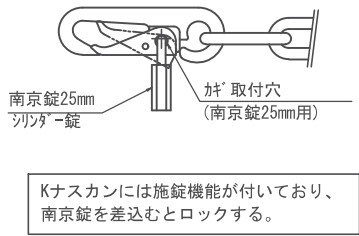


フック詳細図  
S=1:3 (A1)  
S=1:6 (A3)

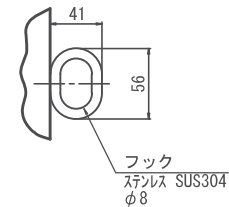


工作物詳細図

S=1:20 (A1)  
S=1:40 (A3)

アスファルト舗装  
(駐車場・場内車道) S=1:20 (A1)  
S=1:40 (A3)

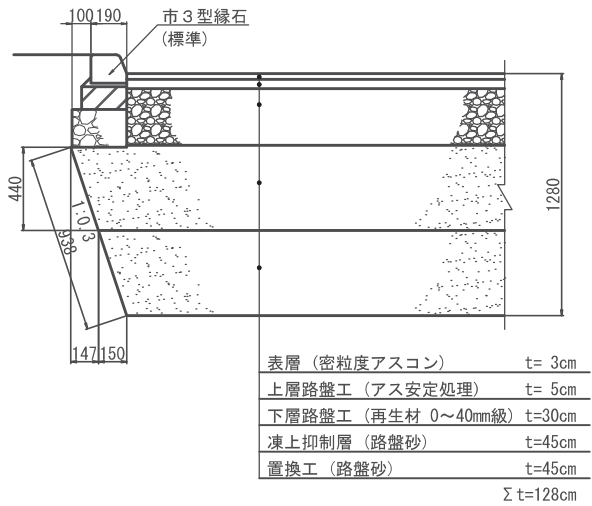


アスファルト舗装  
(ロードヒーティング) S=1:20 (A1)  
S=1:40 (A3)

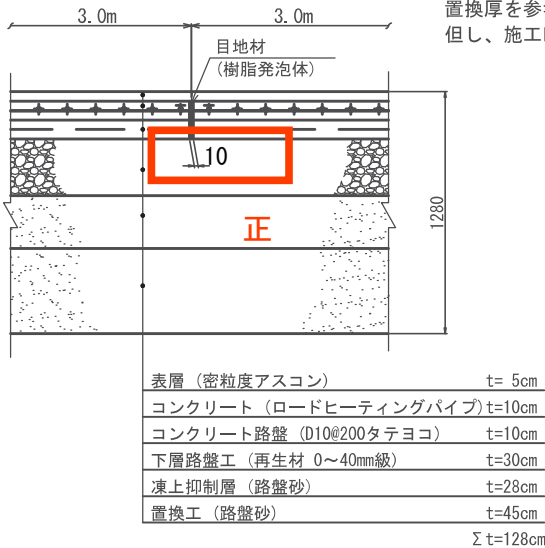


※ 軟弱地盤対策として置換工が必要と考えられるが当施設は  
CBR試験が行われていないため、発寒12・13条14丁目線の  
置換厚を参考とし、舗装構成を決定する。  
但し、施工時にはCBR試験により確認すること。


張芝(良質芝)  
S=1:10 (A1)  
S=1:20 (A3)

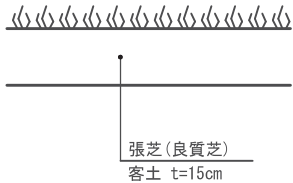


市3型縁石詳細図  
S=1:10 (A1)  
S=1:20 (A3)

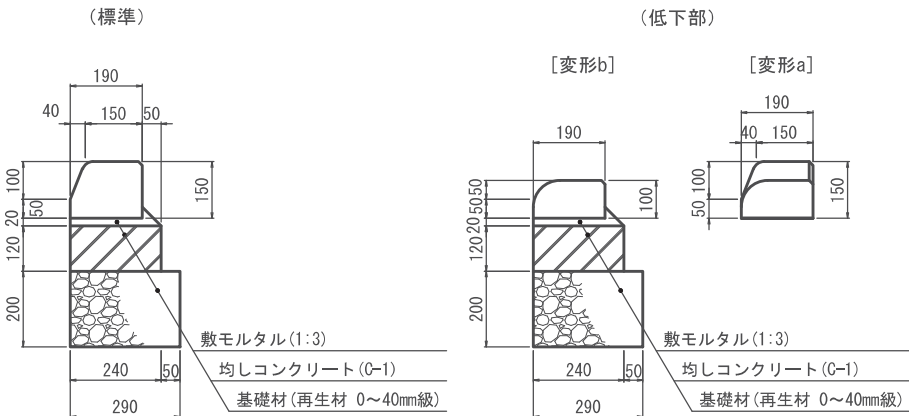


舗装止縁石詳細図  
S=1:10 (A1)  
S=1:20 (A3)

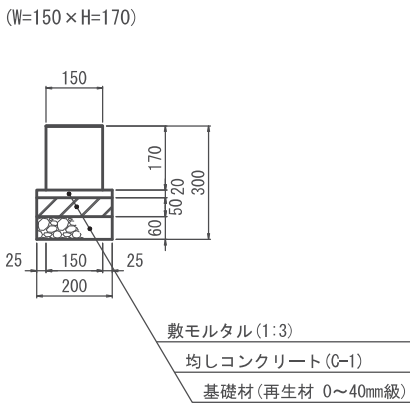

チェーンゲート詳細図  
S=1:10 (A1)  
S=1:20 (A3)

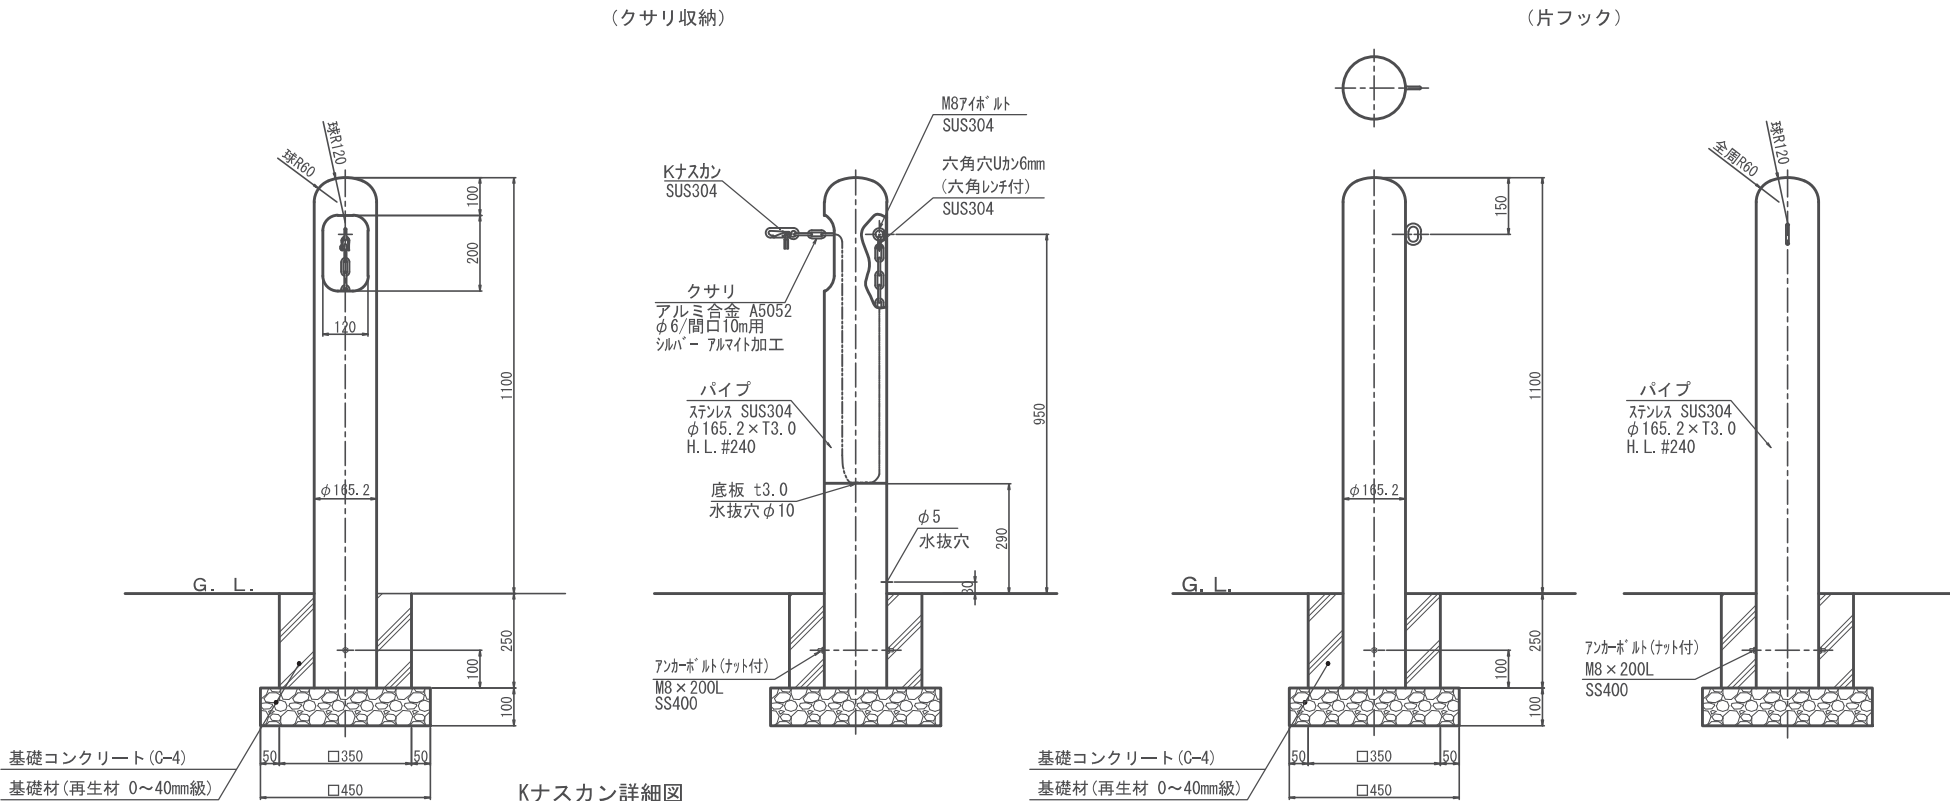

Kナスカン詳細図  
S=1:2 (A1)  
S=1:4 (A3)

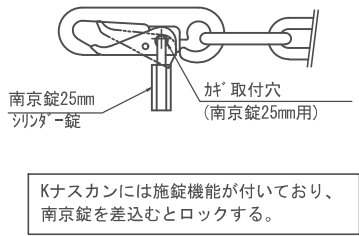

フック詳細図  
S=1:3 (A1)  
S=1:6 (A3)

