

令和7年（2025年）4月9日付け札幌市告示第1531号の内容に係る訂正について、下記のとおり告示する。

令和7年（2025年）4月24日

札幌市長 秋 元 克 広



記

1 訂正する内容

令和7年札幌市告示第1531号の工事番号「25(建)第0056号」工事名「(仮称) 藻岩・啓北商業再編新設校新築ほか工事(主体工事)」に係る設計図書の一部を下記のとおり訂正する。

2 設計図書の訂正箇所

別紙のとおり

3 担当部局

〒060-8611

札幌市中央区北1条西2丁目

札幌市財政局管財部契約管理課工事契約係

電話011-211-2442

③渡り廊下		直接仮設				
名 称	摘 要	数 量	単位	単 価	金 額	備 考
地足場		1	式			別紙 00-0037
地足場	RC造標準日数 修理費含む	10.8	m ²			
計						
外部足場		1	式			別紙 00-0038
枠組本足場 (手すり先行方式)	建枠 900×1700 布枠500+240 RC造標準日数 修理費含む 12m未満 1階建 建築面積 300m ²	30.1	m ²			
安全手すり	単管本足場用 RC造標準日数 修理費含む 建築面積 300m ²	7	m			
計						
災害防止		1	式			別紙 00-0039
養生シート張り	防災性能 JIS A 8952 II類 RC造標準日数 修理費含む 2階建 建築面積 300m ²	30.1	m ²			
計						

③渡り廊下		直接仮設				
名 称	摘 要	数 量	単位	単 価	金 額	備 考
地足場		1	式			別紙 00-0037
地足場	RC造標準日数 修理費含む	10.8	m ²			
計						
外部足場		1	式			別紙 00-0038
枠組本足場 (手すり先行方式)	建枠 900×1700 布枠500+240 RC造標準日数 修理費含む 12m未満 1階建 建築面積 300m ²	30.1	m ²			
安全手すり	枠組本足場用 RC造標準日数 修理費含む 建築面積 300m ²	7	m			
計						
災害防止		1	式			別紙 00-0039
養生シート張り	防災性能 JIS A 8952 II類 RC造標準日数 修理費含む 2階建 建築面積 300m ²	30.1	m ²			
計						

④物置 直接仮設						
名 称	摘 要	数 量	単 位	単 価	金 額	備 考
外部足場		1	式			別紙 00-0048
枠組本足場 (手すり先行方式)	建枠 600×1700 布枠500×1枚 RC造標準日数 修理費含む 12m未満 1階建 建築面積 300㎡	121	㎡			
安全手すり (手すり先行方式)	枠組本足場用 RC造標準日数 修理費含む 建築面積 300㎡	35.7	m			
計						
災害防止		1	式			別紙 00-0049
養生シート張り	防災Ⅱ類 RC造標準日数 修理費含む 1階建 建築面積 300㎡	121	㎡			
計						
仮設材運搬		1	式			別紙 00-0050
仮設材運搬 (枠組本足場) (手すり先行方式)	建枠幅600	121	㎡			
仮設材運搬 (安全てすり)	枠組本足場用(手すり先行方式)	35.7	m			
仮設材運搬 (内部躯体足場) (手すり先行方式)	4.0m超5.0m未満	40.5	㎡			
仮設材運搬 (内部仕上足場 脚立足場)	平家建	40.5	㎡			
仮設材運搬 (シート・ネット類)		121	㎡			
計						

④物置 直接仮設						
名 称	摘 要	数 量	単 位	単 価	金 額	備 考
外部足場		1	式			別紙 00-0048
枠組本足場 (手すり先行方式)	建枠 600×1700 布枠500×1枚 RC造標準日数 修理費含む 12m未満 1階建 建築面積 300㎡	121	㎡			
安全手すり (手すり先行方式)	枠組本足場用 RC造標準日数 修理費含む 建築面積 300㎡	35.7	m			
計						
災害防止		1	式			別紙 00-0049
養生シート張り	防災Ⅱ類 RC造標準日数 修理費含む 1階建 建築面積 300㎡	121	㎡			
計						
仮設材運搬		1	式			別紙 00-0050
仮設材運搬 (枠組本足場) (手すり先行方式)	建枠幅600	121	㎡			
仮設材運搬 (安全てすり)	枠組本足場用(手すり先行方式)	35.7	m			
仮設材運搬 (内部躯体足場) (手すり先行方式)	4.0m以下	40.5	㎡			
仮設材運搬 (内部仕上足場 脚立足場)	平家建	40.5	㎡			
仮設材運搬 (シート・ネット類)		121	㎡			
計						

名 称	摘 要	数 量	単位	単 価	金 額	備 考
仮囲い		1	式			別紙 00-0087
仮囲い	H3.0 成型鋼板 塗装無し 存置日数785日 運搬共	324	m			
仮囲い	H3.0 成型鋼板 塗装無し 存置日数740日 運搬共	169	m			
仮囲い	H3.0 成型鋼板 塗装無し 盛替え	5.4	m			仮設計画図 (2)
計						
ハ°ネゲート		1	式			別紙 00-0088
ハ°ネゲート	W5.4m×H4.5m 存置日数785日 (25.75か月)	1	か所			
ハ°ネゲート	W5.4m×H4.5m 盛替え	1	か所			仮設計画図 (3)
計						
仮設鉄板敷		1	式			別紙 00-0089
仮設鉄板敷	敷鉄板 1524×6096×22mm 存置日数90日	474	m ²			
仮設鉄板敷	敷鉄板 1524×6096×22mm 盛替え	474	m ²			仮設計画図 (2) → (3)
仮設鉄板敷	敷鉄板 1524×6096×22mm 存置日数502日	37.2	m ²			
仮設鉄板敷	敷鉄板 1524×6096×22mm 存置日数563日	2,954	m ²			
計						

名 称	摘 要	数 量	単位	単 価	金 額	備 考
仮囲い		1	式			別紙 00-0087
仮囲い	H3.0 成型鋼板 塗装無し 存置日数785日 運搬共	324	m			
仮囲い	H3.0 成型鋼板 塗装無し 存置日数740日 運搬共	169	m			
仮囲い	H3.0 成型鋼板 塗装無し 盛替え	5.4	m			仮設計画図 (2)
カーポートフェンス	H=1.8m 柱脚固定具共 供用45日 運搬共 H鋼300×300、防音シート含む	169	m			
計						
ハネルゲート		1	式			別紙 00-0088
ハネルゲート	W5.4m×H4.5m 存置日数785日 (25.75か月)	1	か所			
ハネルゲート	W5.4m×H4.5m 盛替え	1	か所			仮設計画図 (3)
計						
仮設鉄板敷		1	式			別紙 00-0089
仮設鉄板敷	敷鉄板 1524×6096×22mm 存置日数90日	474	m ²			
仮設鉄板敷	敷鉄板 1524×6096×22mm 盛替え	474	m ²			仮設計画図 (2) → (3)
仮設鉄板敷	敷鉄板 1524×6096×22mm 存置日数502日	37.2	m ²			
仮設鉄板敷	敷鉄板 1524×6096×22mm 存置日数563日	2,954	m ²			
計						

特記事項

(1)解体工事に先立ち、工程表、施工計画書を監督員、監理者に提出し、承認を受けること。

(2)資材搬出入等工事車両出入りの際は、施設管理者及び監督員と協議し、施設利用者(生徒・学校職員)及び歩行者の安全に充分配慮すること。また、工事車両の出入りは昼下校時間帯を極力避け適宜に交通誘導員を配置し、安全確保に努めること。

(3)足場設置等に際し、支障となる樹木については、施設管理者及び監督員と協議の上、必要に応じて枝払いを行うこと。

(4)仮囲い、外部足場の外側など、金物などを鋭利な状態で突出させないよう注意すること。


(5)既存格技場解体に当たっては、既存屋内運動場外部開口部養生及び、既存屋内運動場1階廊下に仮設間仕切壁を設置し、施工エリアと非施工エリアの区画を行うこと。

(6)既存舗装及び防球フェンス等の解体範囲、既存樹木の伐採・伐根は、外構図による。

(7)解体工事中に地中埋設物等が確認された場合は、監督員、監理者に直ちに報告し、協議の上、当該部分の解体に着手すること。




記 号	内 容	数量等
	既存建物	
	一次解体建物	
	新築建物外形	
	仮囲い 万能鋼板 H=3,000 (25.75ヵ月)	324 m
	仮囲い 万能鋼板 H=3,000 (24.25ヵ月)	169 m
	パネルゲート W5,400×H4,500 程度 (25.75ヵ月)	1 ヌ所
	敷き鉄板 1,524×6,096×t22 (3ヵ月)	51 枚
	敷き鉄板 1,524×6,096×t22 (16.50ヵ月)	4 枚
	敷き鉄板 1,524×6,096×t22 (18.75ヵ月)	318 枚
	外部枠組足場 シート養生	
	工事車両出入経路	
	生徒・学校職員出入口経路	
	交通誘導員	521 人

仮囲い(万能鋼板)詳細図 A1:S=1/ 60 A3:S=1/120

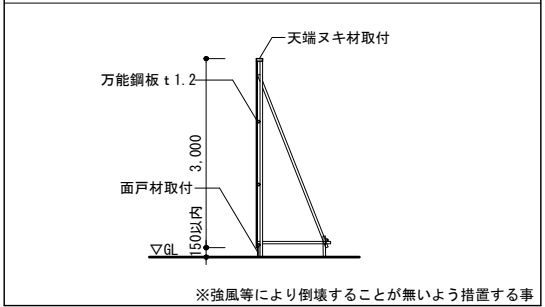

【外部 アスベスト撤去養生】
壁・天井：プラスチックシートt0.08で覆う
床：地盤接地面：合板敷等（整地面不要）
合板等上部に床用プラスチックシート（t0.15以上）二重貼り

【内部 アスベスト撤去養生】
壁：プラスチックシートt0.8で覆う

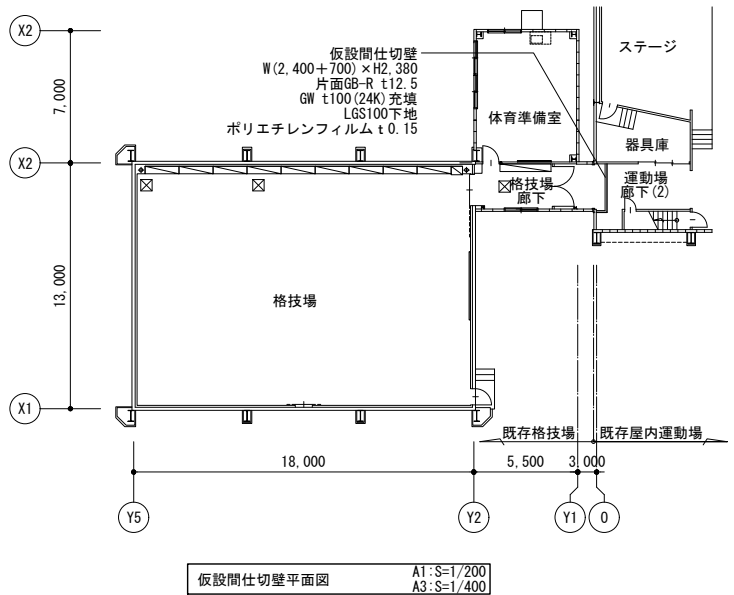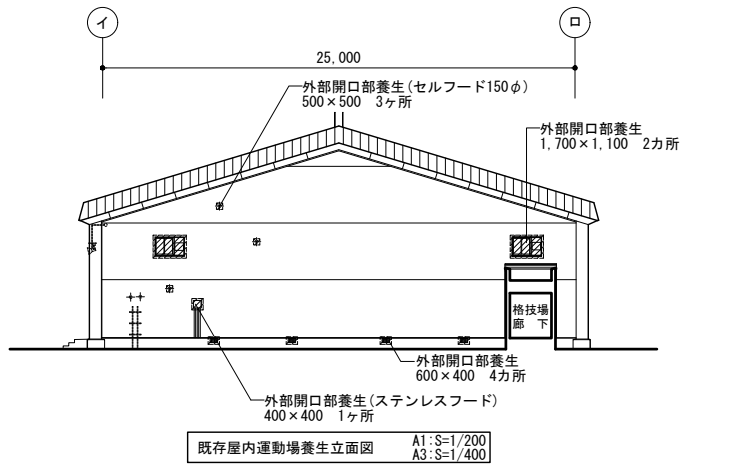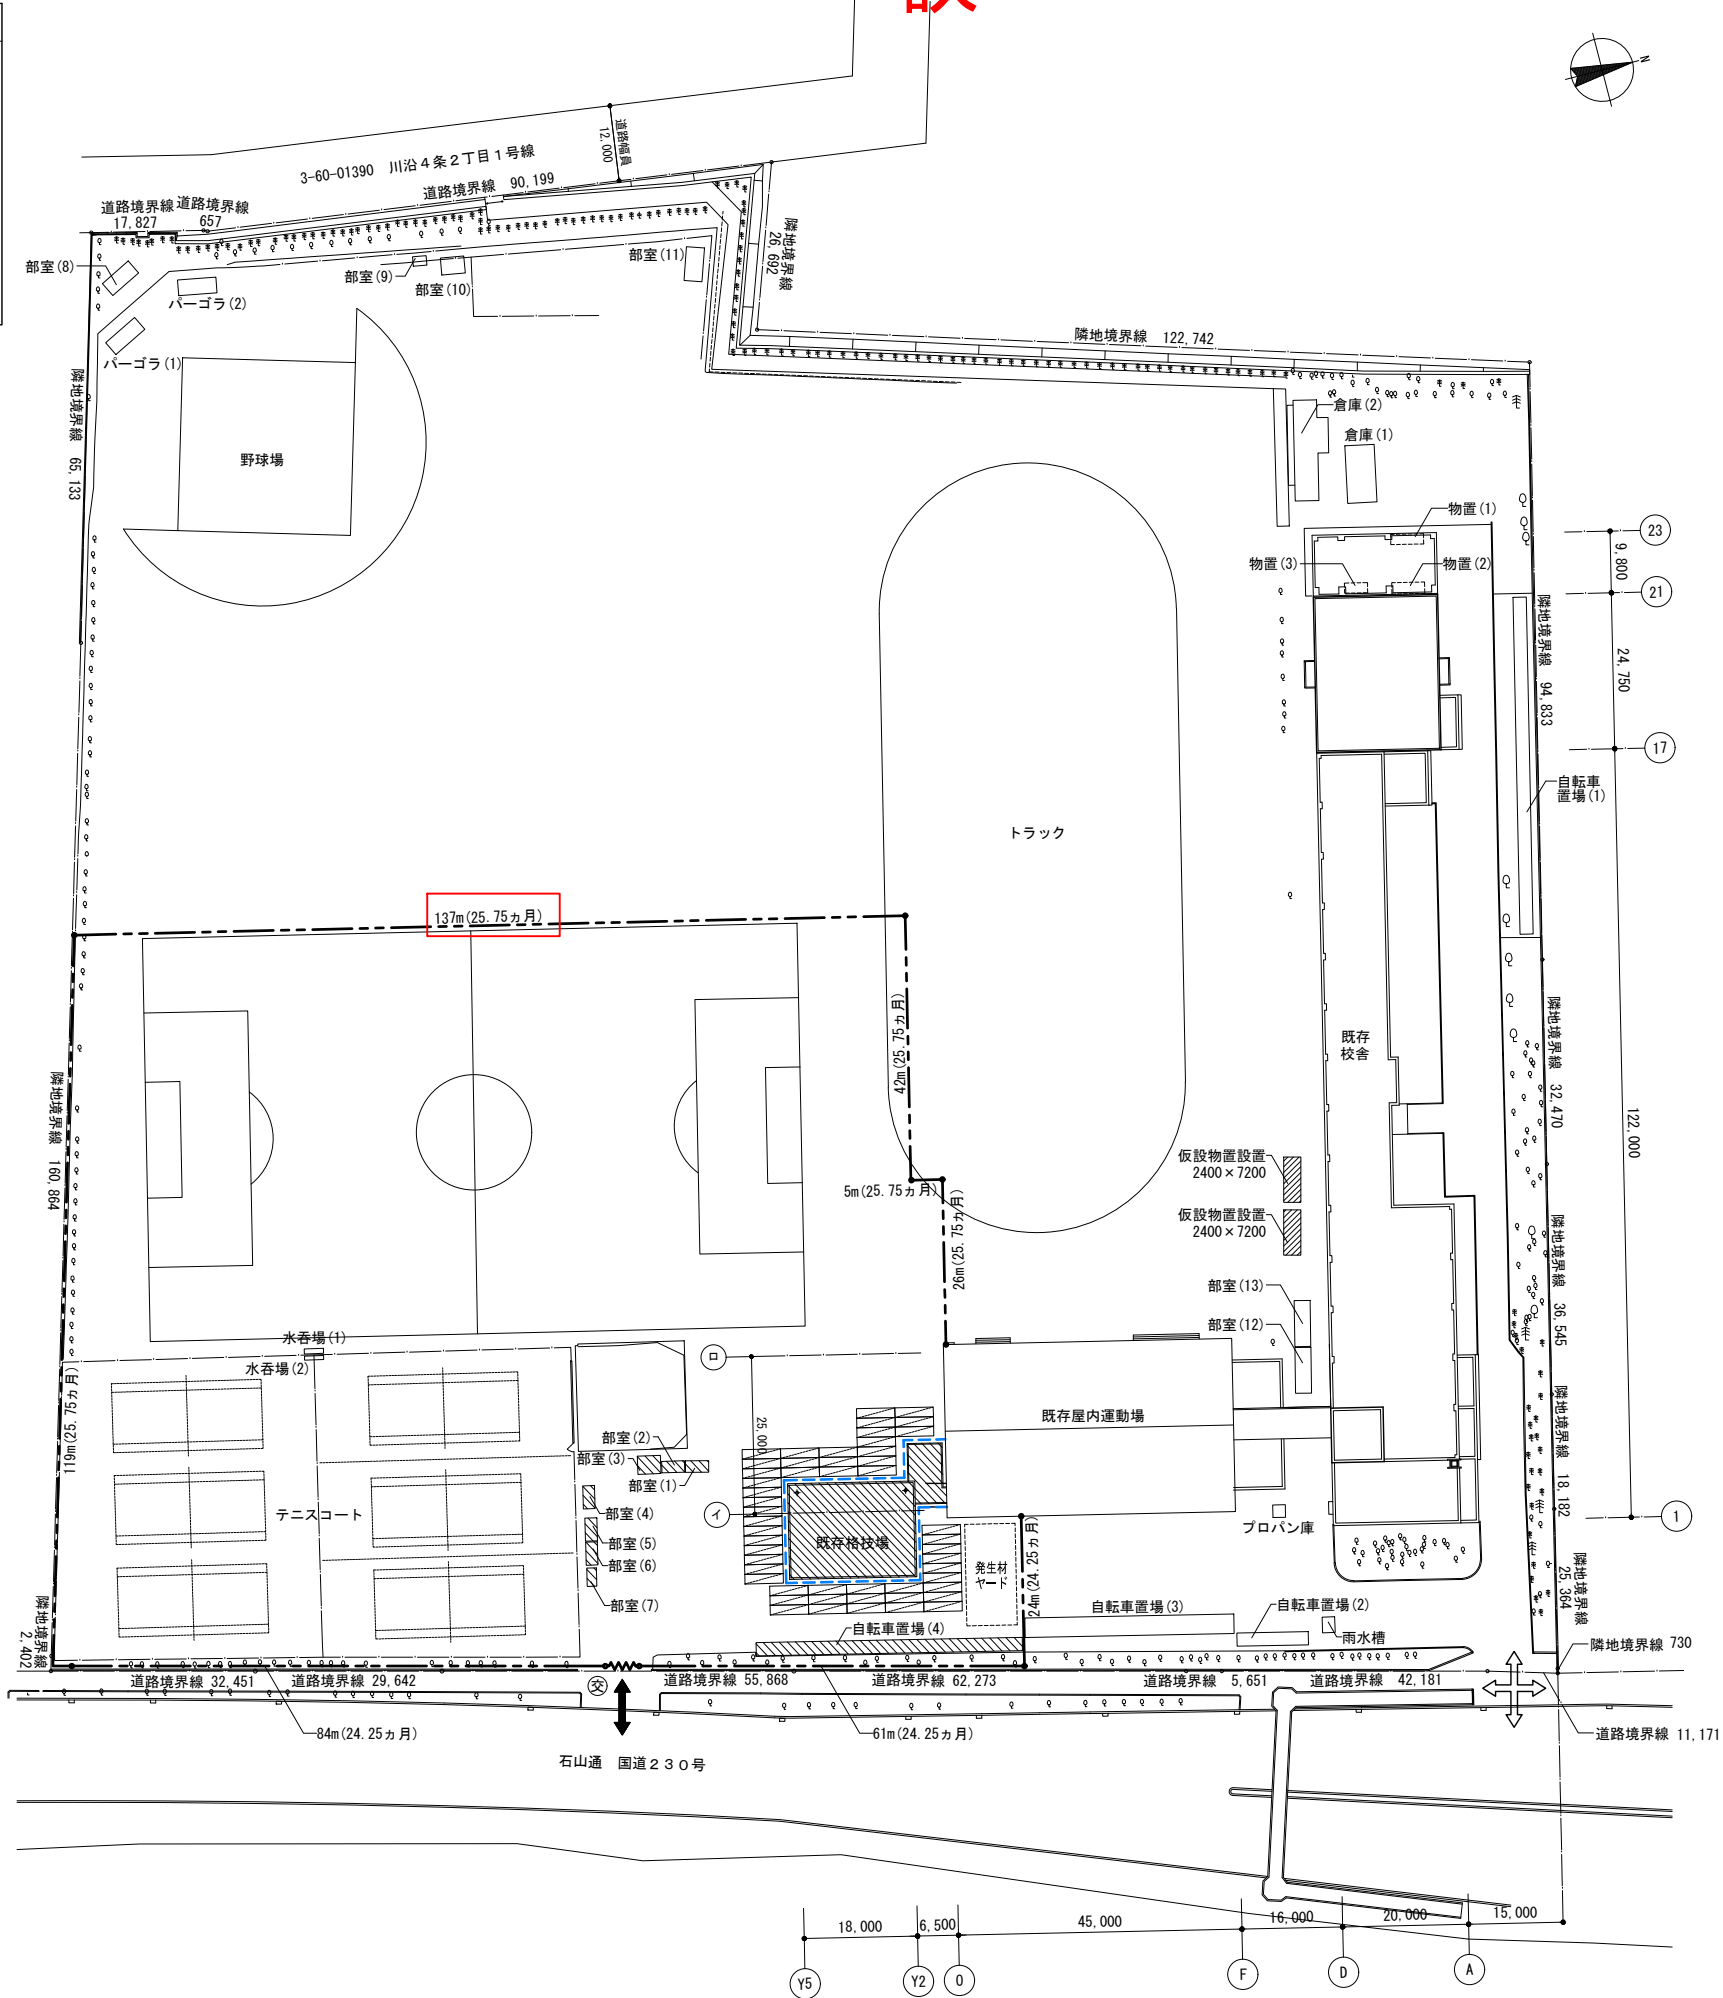


※仮設間仕切壁撤去後の設置跡は既存天井・壁にそのままGB-Rt9.5を幅450張り、EP-G塗りにて設置跡を隠すこと。

特記事項		
(1)解体工事に先立ち、工程表、施工計画書を監督員、監理者に提出し、承認を受けること。		
(2)資材搬出入等工事車両出入りの際は、施設管理者及び監督員と協議し、施設利用者(生徒・学校職員)及び歩行者の安全に充分配慮すること。また、工事車両の出入りは登下校時間帯を極力避け適宜に交通誘導員を配置し、安全確保に努めること。		
(3)足場設置等に際し、支障となる樹木については、施設管理者及び監督員と協議の上、必要に応じて核払いを行うこと。		
(4)仮囲い、外部足場の外側など、金物などを鋭利な状態で突出させないよう注意すること。		
(5)既存格技場解体に当たっては、既存屋内運動場外部開口部養生及び、既存屋内運動場1階廊下に仮設間仕切壁を設置し、施工エリアと非施工エリアの区画を行うこと。		
(6)既存舗装及び防球フェンス等の解体範囲、既存樹木の伐採・伐根は、外構図による。		
(7)解体工事中に地中埋設物等が確認された場合は、監督員、監理者に直ちに報告し、協議の上、当該部分の解体に着手すること。		




記 号	内 容	数量等
	既存建物	
	一次解体建物	
	新築建物外形	
	仮囲い 万能鋼板 H=3,000 (25.75ヵ月)	324 m
	仮囲い 万能鋼板 H=3,000 (24.25ヵ月)	169 m
	パネルゲート W5,400×H4,500 程度 (25.75ヵ月)	1 ヌ所
	敷き鉄板 1,524×6,096×t22 (3ヵ月)	51 枚
	敷き鉄板 1,524×6,096×t22 (16.50ヵ月)	4 枚
	敷き鉄板 1,524×6,096×t22 (18.75ヵ月)	318 枚
	外部枠組足場 シート養生	
	工事車両出入経路	
	生徒・学校職員出入口経路	
	交通誘導員	521 人

仮囲い(万能鋼板)詳細図 A1:S=1/ 60
A3:S=1/120

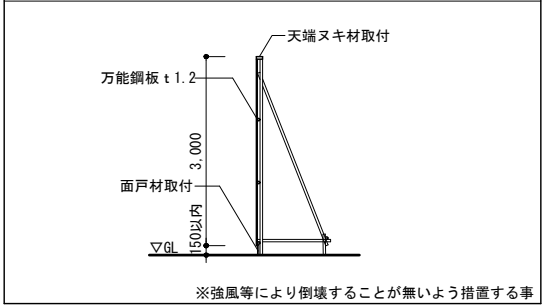

【外部 アスベスト撤去養生】
壁・天井：プラスチックシートt0.08で覆う
床：地盤接地面：合板敷等（整地面不要）
合板等上部に床用プラスチックシート（t0.15以上）二重貼り

【内部 アスベスト撤去養生】
壁：プラスチックシートt0.8で覆う

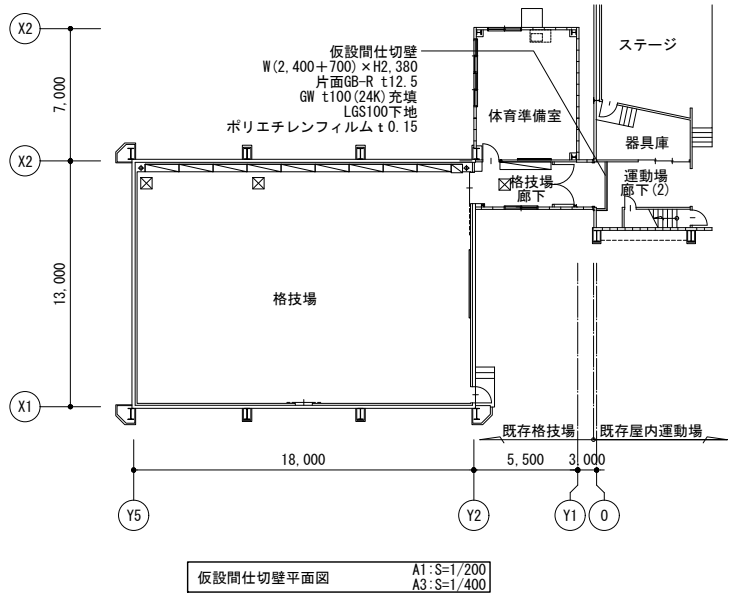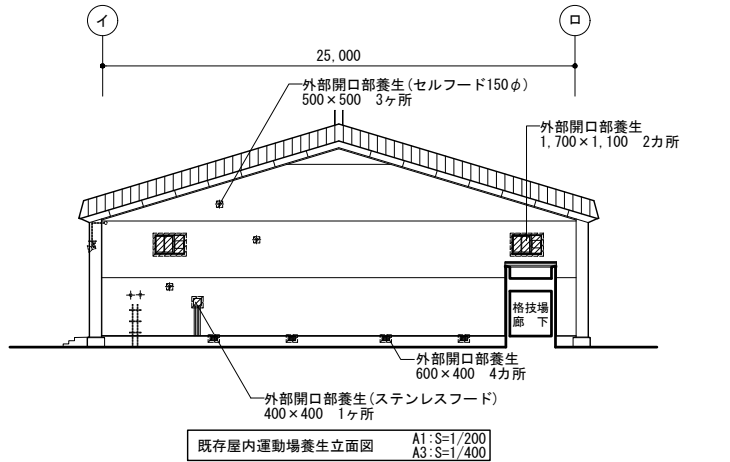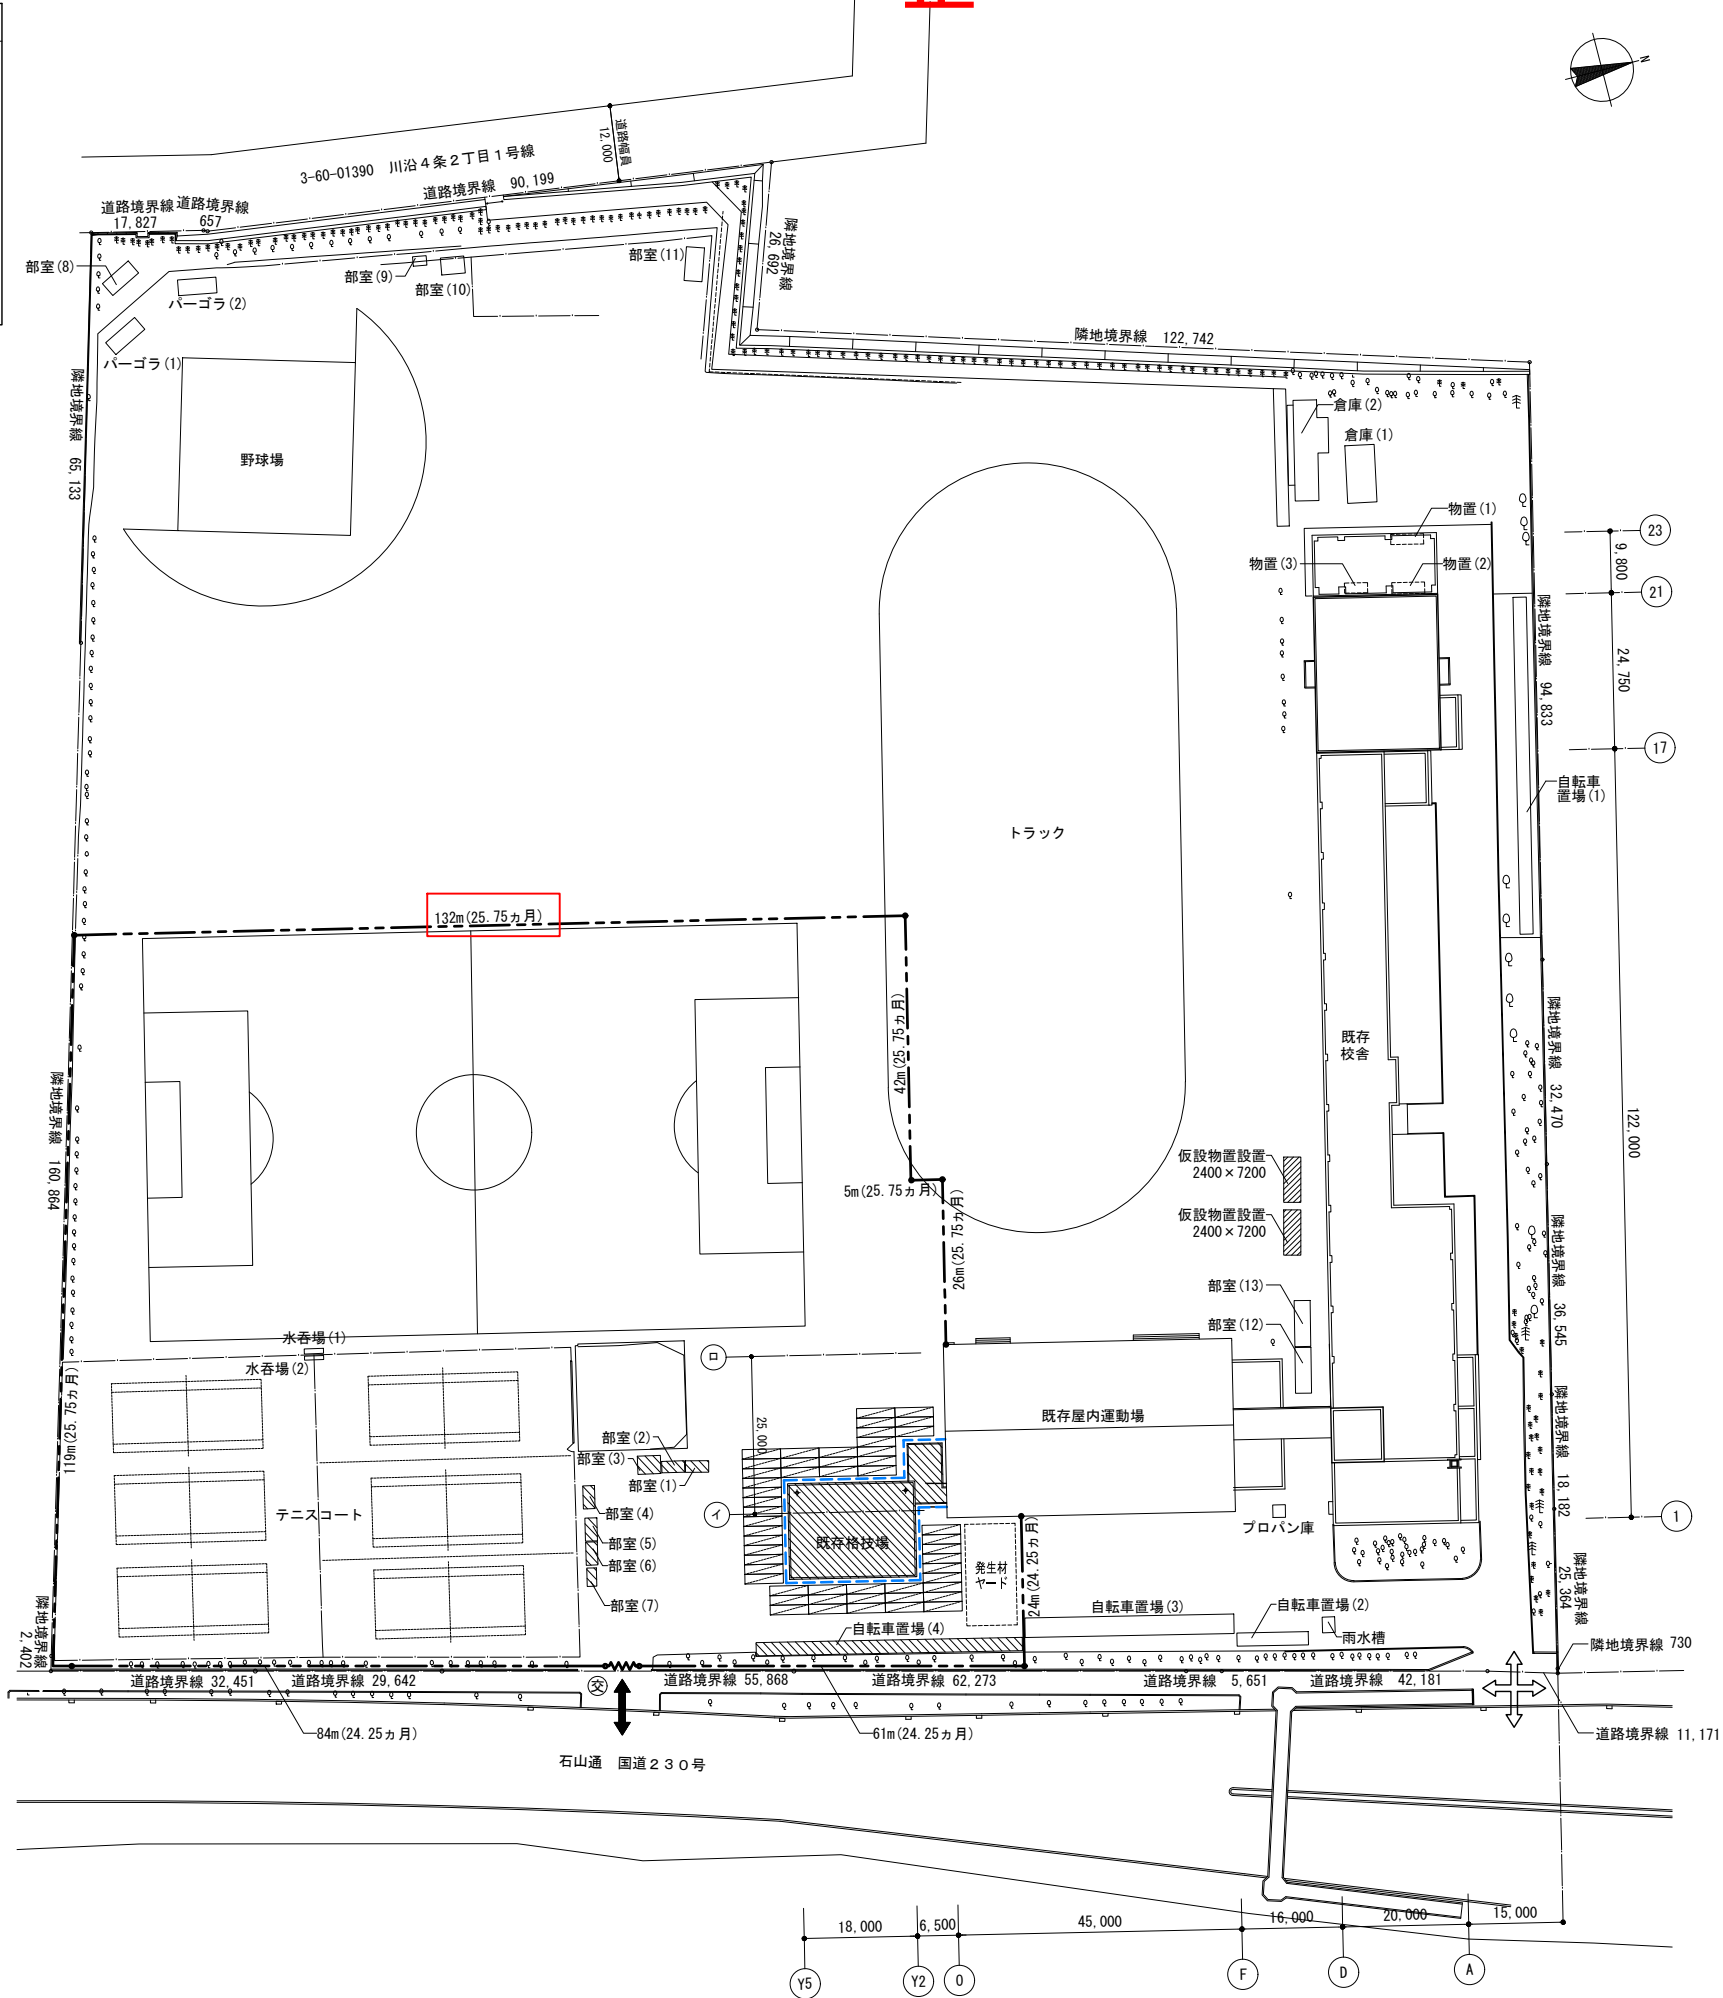

※仮設間仕切壁撤去後の設置跡は既存天井・壁にそのままGB-Rt9.5を幅450張り、EP-G塗りにて設置跡を隠すこと。

株式会社 西村建築設計事務所 Nishimura Architecture office Co. Ltd	一級建築士事務所 北海道知事登録(石)第387号	一級建築士 登録第221098号 安中 元規	日 付	工 事 名 称	(仮称) 炭岩・啓北商業再編新設校新築ほか工事 (主体工事)	縮 尺	図 面 名 称	図 面 番 号
						A 1 : S=1/ 600, 200 A 3 : S=1/1,200, 400	仮設計画図(1) (令和7年10月~令和7年12月)	A-263号

特記事項





(1)資材搬出入等工事車両出入りの際は、施設管理者及び監督員と協議し、施設利用者(生徒・学校職員)及び歩行者の安全に充分配慮すること。また、工事車両の出入りは登下校時間帯を極力避け適宜に交通誘導員を配置し、安全確保に努めること。

(2)足場設置等に際し、支障となる樹木については、施設管理者及び監督員と協議の上、必要に応じて枝払いを行うこと。

(3)仮囲い、外部足場の外側など、金物などを鋭利な状態で突出させないように注意すること。

(4)既存格技場廊下の解体が完了後、直ちに仮設外壁設置を行うこと。

記 号	内 容	数量等
	既存建物	
	一次解体建物	
	新築建物外形	
	仮囲い 万能鋼板 H=3,000 (25.75ヵ月)	324 m
	仮囲い 万能鋼板 H=3,000 (24.25ヵ月)	169 m
	パネルゲート W5,400×H4,500 程度 (25.75ヵ月)	1 ヶ所
	敷き鉄板 1,524×6,096×t22 (3ヵ月)	51 枚
	敷き鉄板 1,524×6,096×t22 (16.50ヵ月)	4 枚
	敷き鉄板 1,524×6,096×t22 (18.75ヵ月)	318 枚
	外部枠組足場 シート養生	
	工事車両出入経路	
	生徒・学校職員出入口経路	
	交通誘導員	521 人工

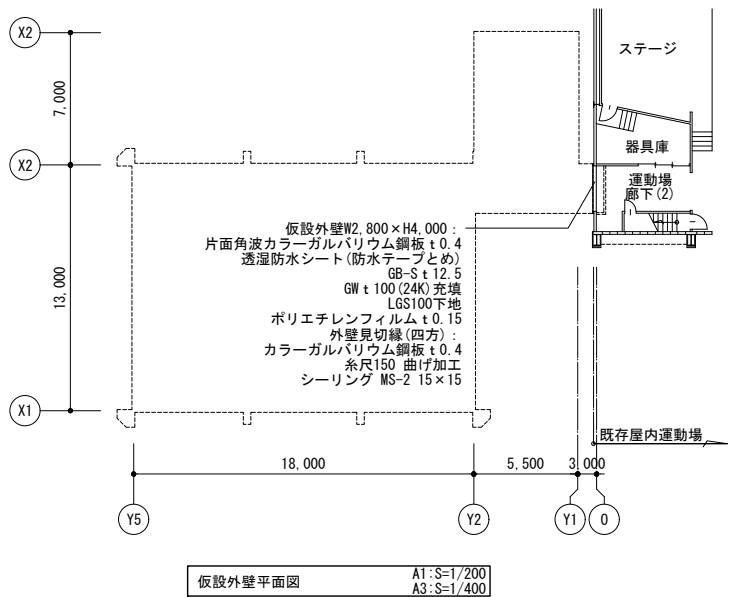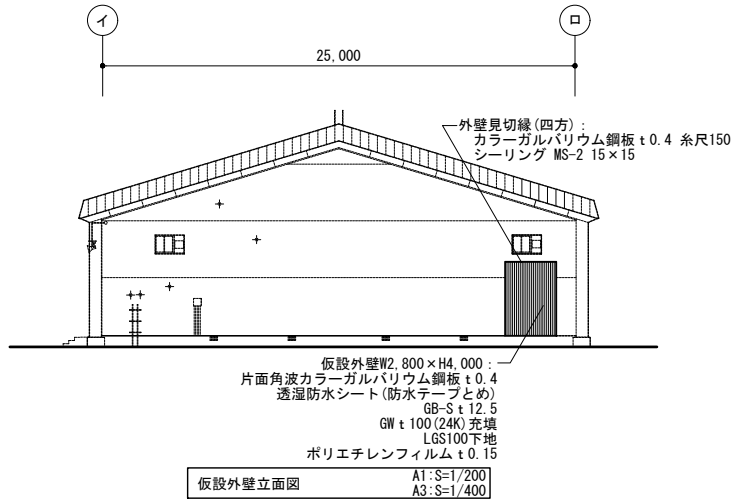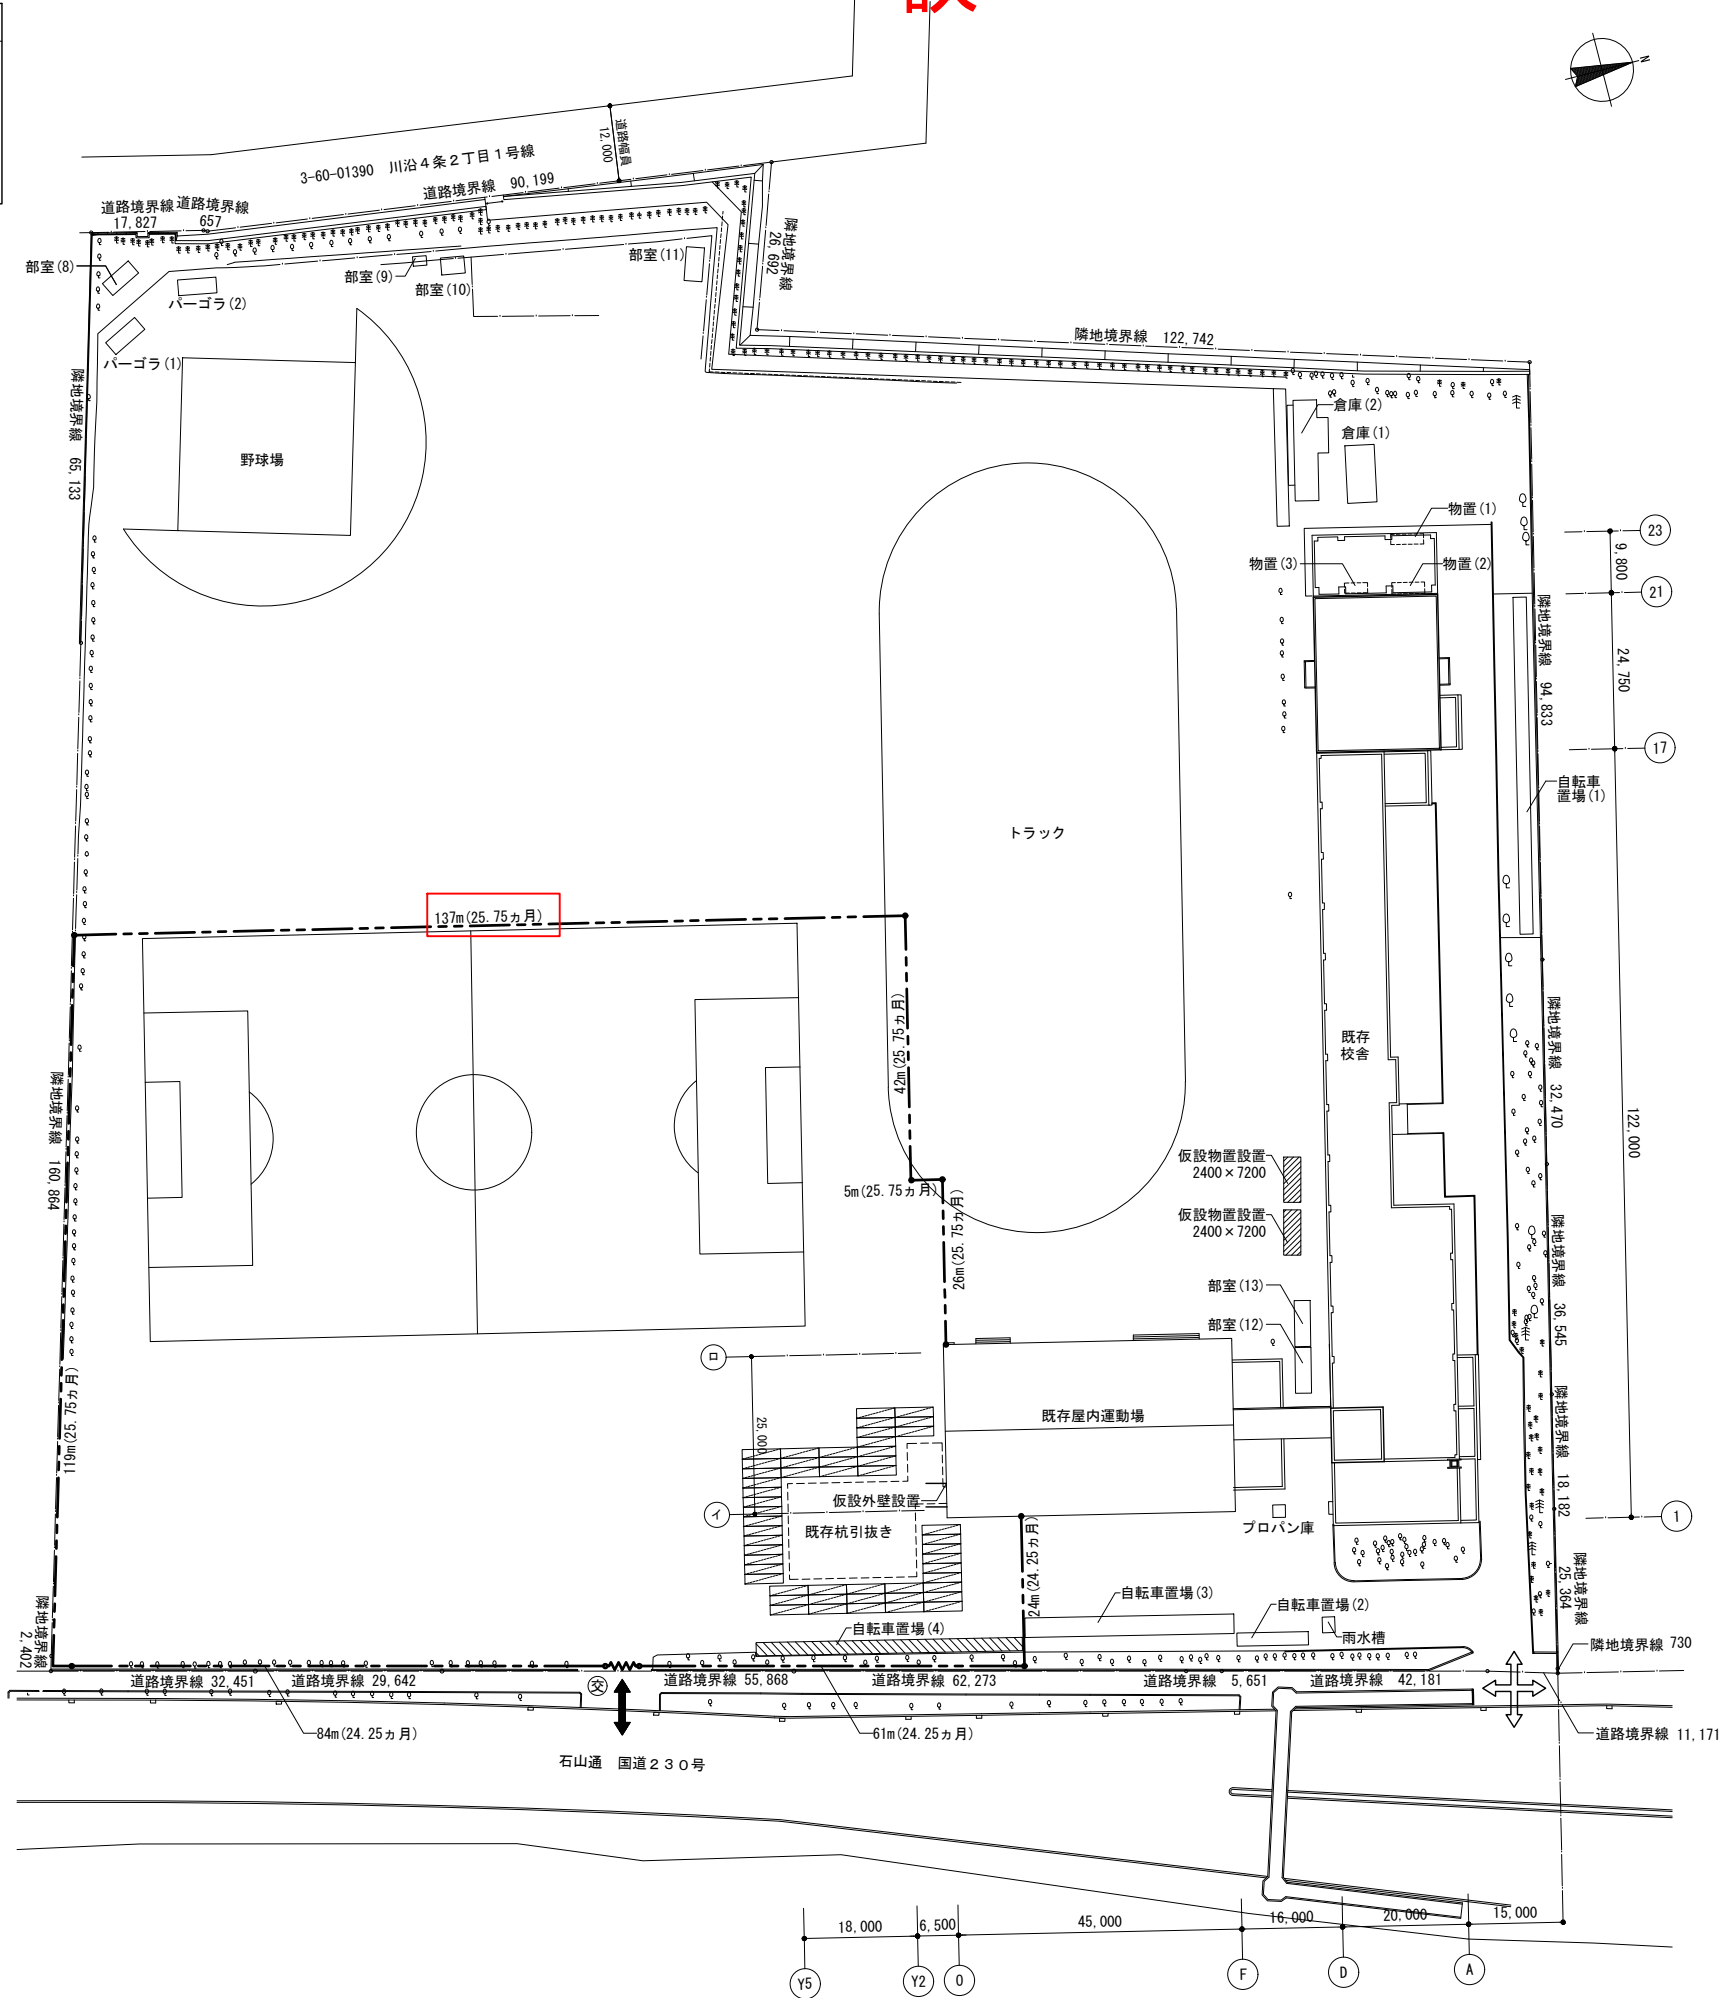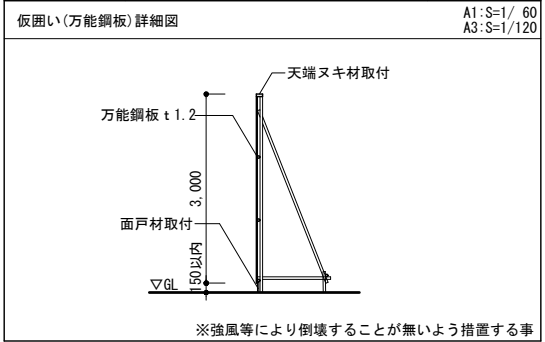

特記事項

(1)資材搬出入等工事車両出入りの際は、施設管理者及び監督員と協議し、施設利用者(生徒・学校職員)及び歩行者の安全に充分配慮すること。また、工事車両の出入りは登下校時間帯を極力避け適宜に交通誘導員を配置し、安全確保に努めること。

(2)足場設置等に際し、支障となる樹木については、施設管理者及び監督員と協議の上、必要に応じて枝払いを行うこと。

(3)仮囲い、外部足場の外側など、金物などを鋭利な状態で突出させないように注意すること。

(4)既存格技場廊下の解体が完了後、直ちに仮設外壁設置を行うこと。

記 号	内 容	数量等
	既存建物	
	一次解体建物	
	新築建物外形	
	仮囲い 万能鋼板 H=3,000 (25.75ヵ月)	324 m
	仮囲い 万能鋼板 H=3,000 (24.25ヵ月)	169 m
	パネルゲート W5,400×H4,500 程度 (25.75ヵ月)	1 ヶ所
	敷き鉄板 1,524×6,096×t22 (3ヵ月)	51 枚
	敷き鉄板 1,524×6,096×t22 (16.50ヵ月)	4 枚
	敷き鉄板 1,524×6,096×t22 (18.75ヵ月)	318 枚
	外部枠組足場 シート養生	
	工事車両出入経路	
	生徒・学校職員出入口経路	
	交通誘導員	521 人工

仮囲い(万能鋼板)詳細図

A1:S=1/ 60
A3:S=1/120

天端スキ材取付

万能鋼板 t 1.2




面戸材取付

▽GL

150以内

3,000

※強風等により倒壊することが無いよう措置する事

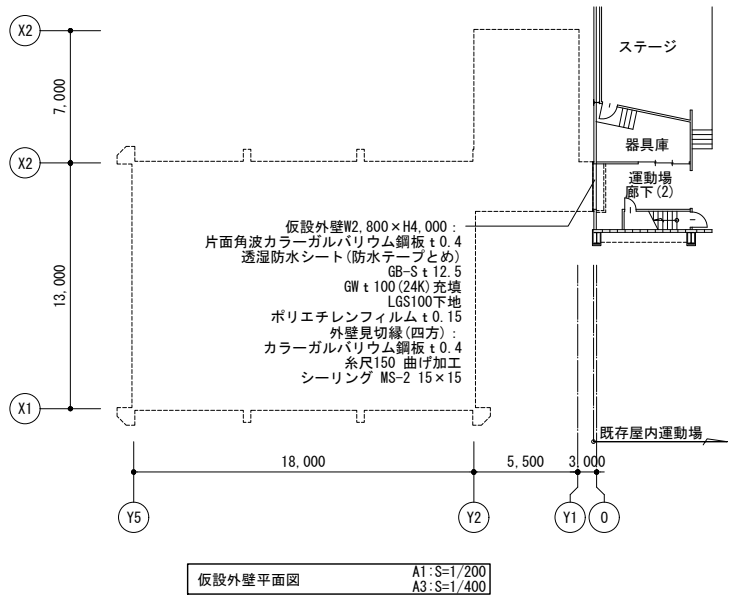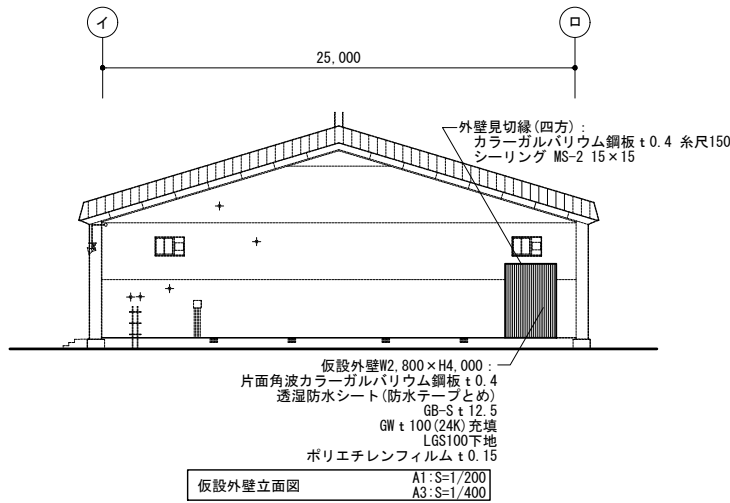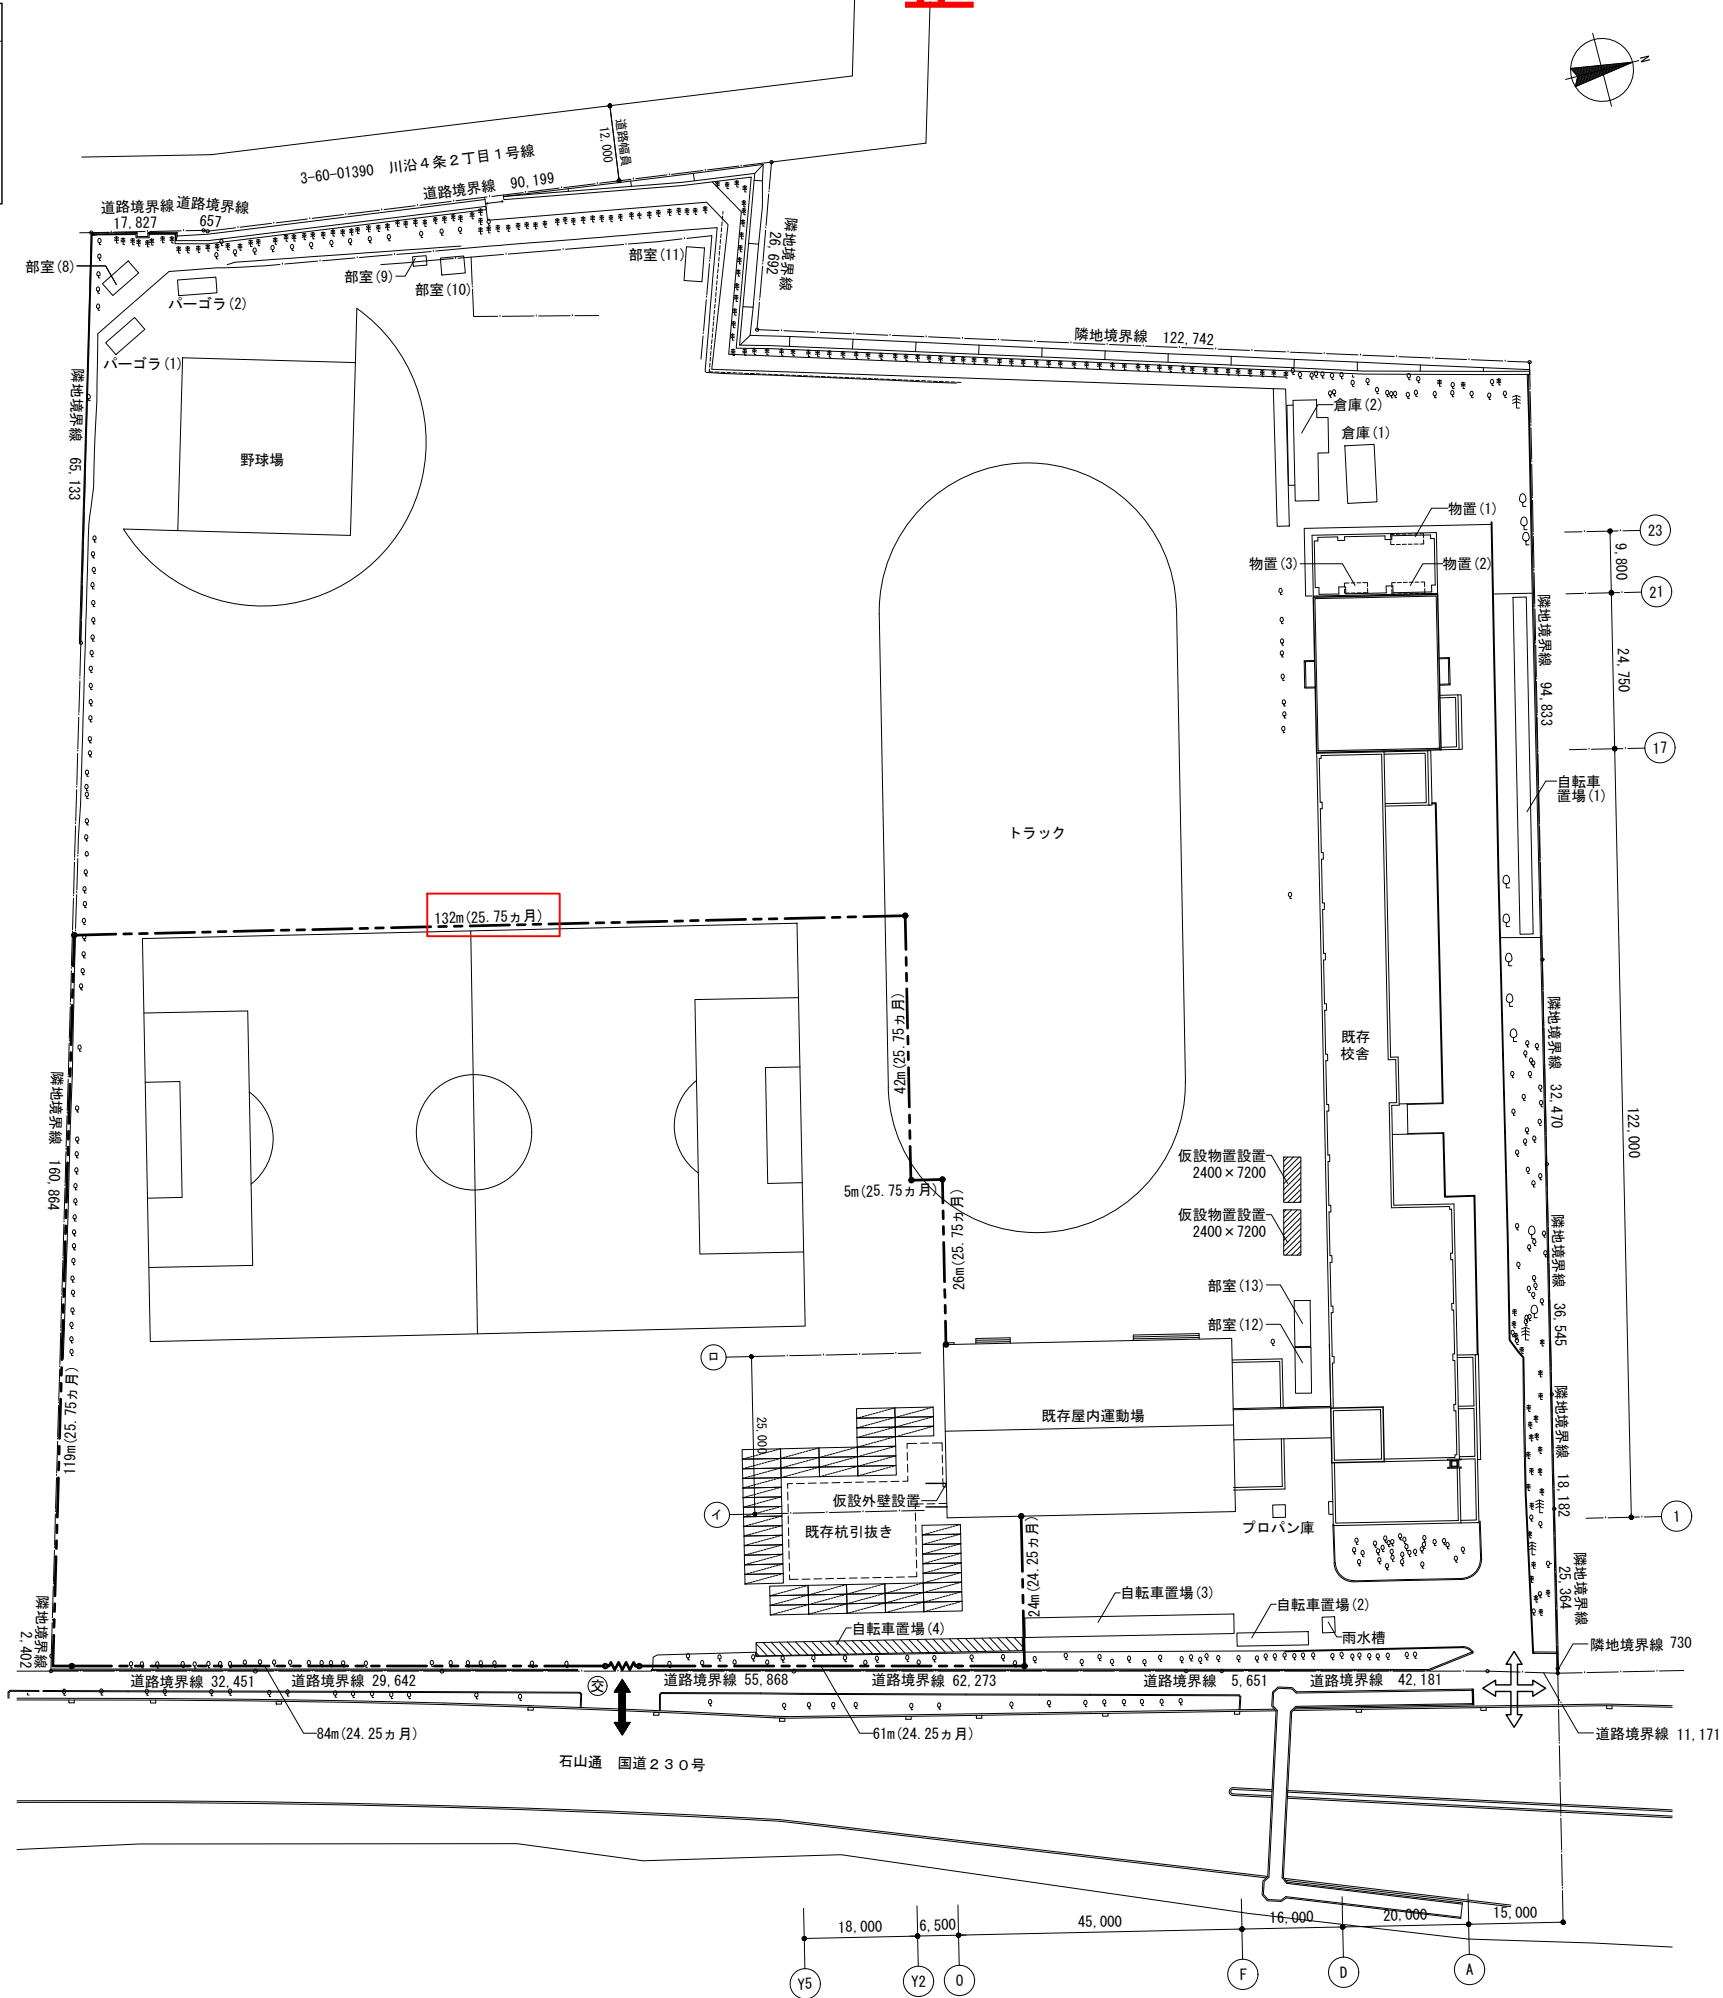

- 特記事項
- (1) 改築工事に先立ち、工程表、施工計画書を監督員、監理者に提出し、承認を受けること。

(2) 資材搬出入等工事車両出入りの際は、施設管理者及び監督員と協議し、施設利用者（生徒・学校職員）及び歩行者の安全に充分配慮すること。また、工事車両の出入りは登下校時間帯を極力避け適宜に交通誘導員を配置し、安全確保に努めること。

(3) 足場設置等に際し、支障となる樹木については、施設管理者及び監督員と協議の上、必要に応じて枝払いを行うこと。

(4) 仮囲い、外部足場の外側などを鋭利な状態で突出させないよう注意すること。

(5) 既存歩道切り上げ、切り上げ範囲の詳細、及び左記に伴う既存歩道の改修並びに既存樹木の伐採伐根は、外構図による。

(6) 仮囲いの撤去に当たっては、グラウンド等工事エリアの清掃及び整地を行い、建設資材等の残留や地盤不陸の調整不足による事故等の発生防止に配慮すること。

記 号	内 容	数量等
	既存建物	
	一次解体建物	
	新築建物外形	
	仮囲い 万能鋼板 H=3,000 (25.75ヵ月)	324 m
	仮囲い 万能鋼板 H=3,000 (24.25ヵ月)	169 m
	パネルゲート W5,400×H4,500 程度 (25.75ヵ月)	1 ヶ所
	敷き鉄板 1,524×6,096×t22 (3ヵ月)	51 枚
	敷き鉄板 1,524×6,096×t22 (16.50ヵ月)	4 枚
	敷き鉄板 1,524×6,096×t22 (18.75ヵ月)	318 枚
	外部枠組足場 シート養生	
	工事車両出入経路	
	生徒・学校職員出入口経路	
	交通誘導員	521 人工

仮囲い(万能鋼板)詳細図A1:S=1/ 60
A3:S=1/120

天端スキ材取付

面戸材取付


▽GL

50以内

3,000


万能鋼板 t 1.2

※強風等により倒壊することが無いよう措置する事

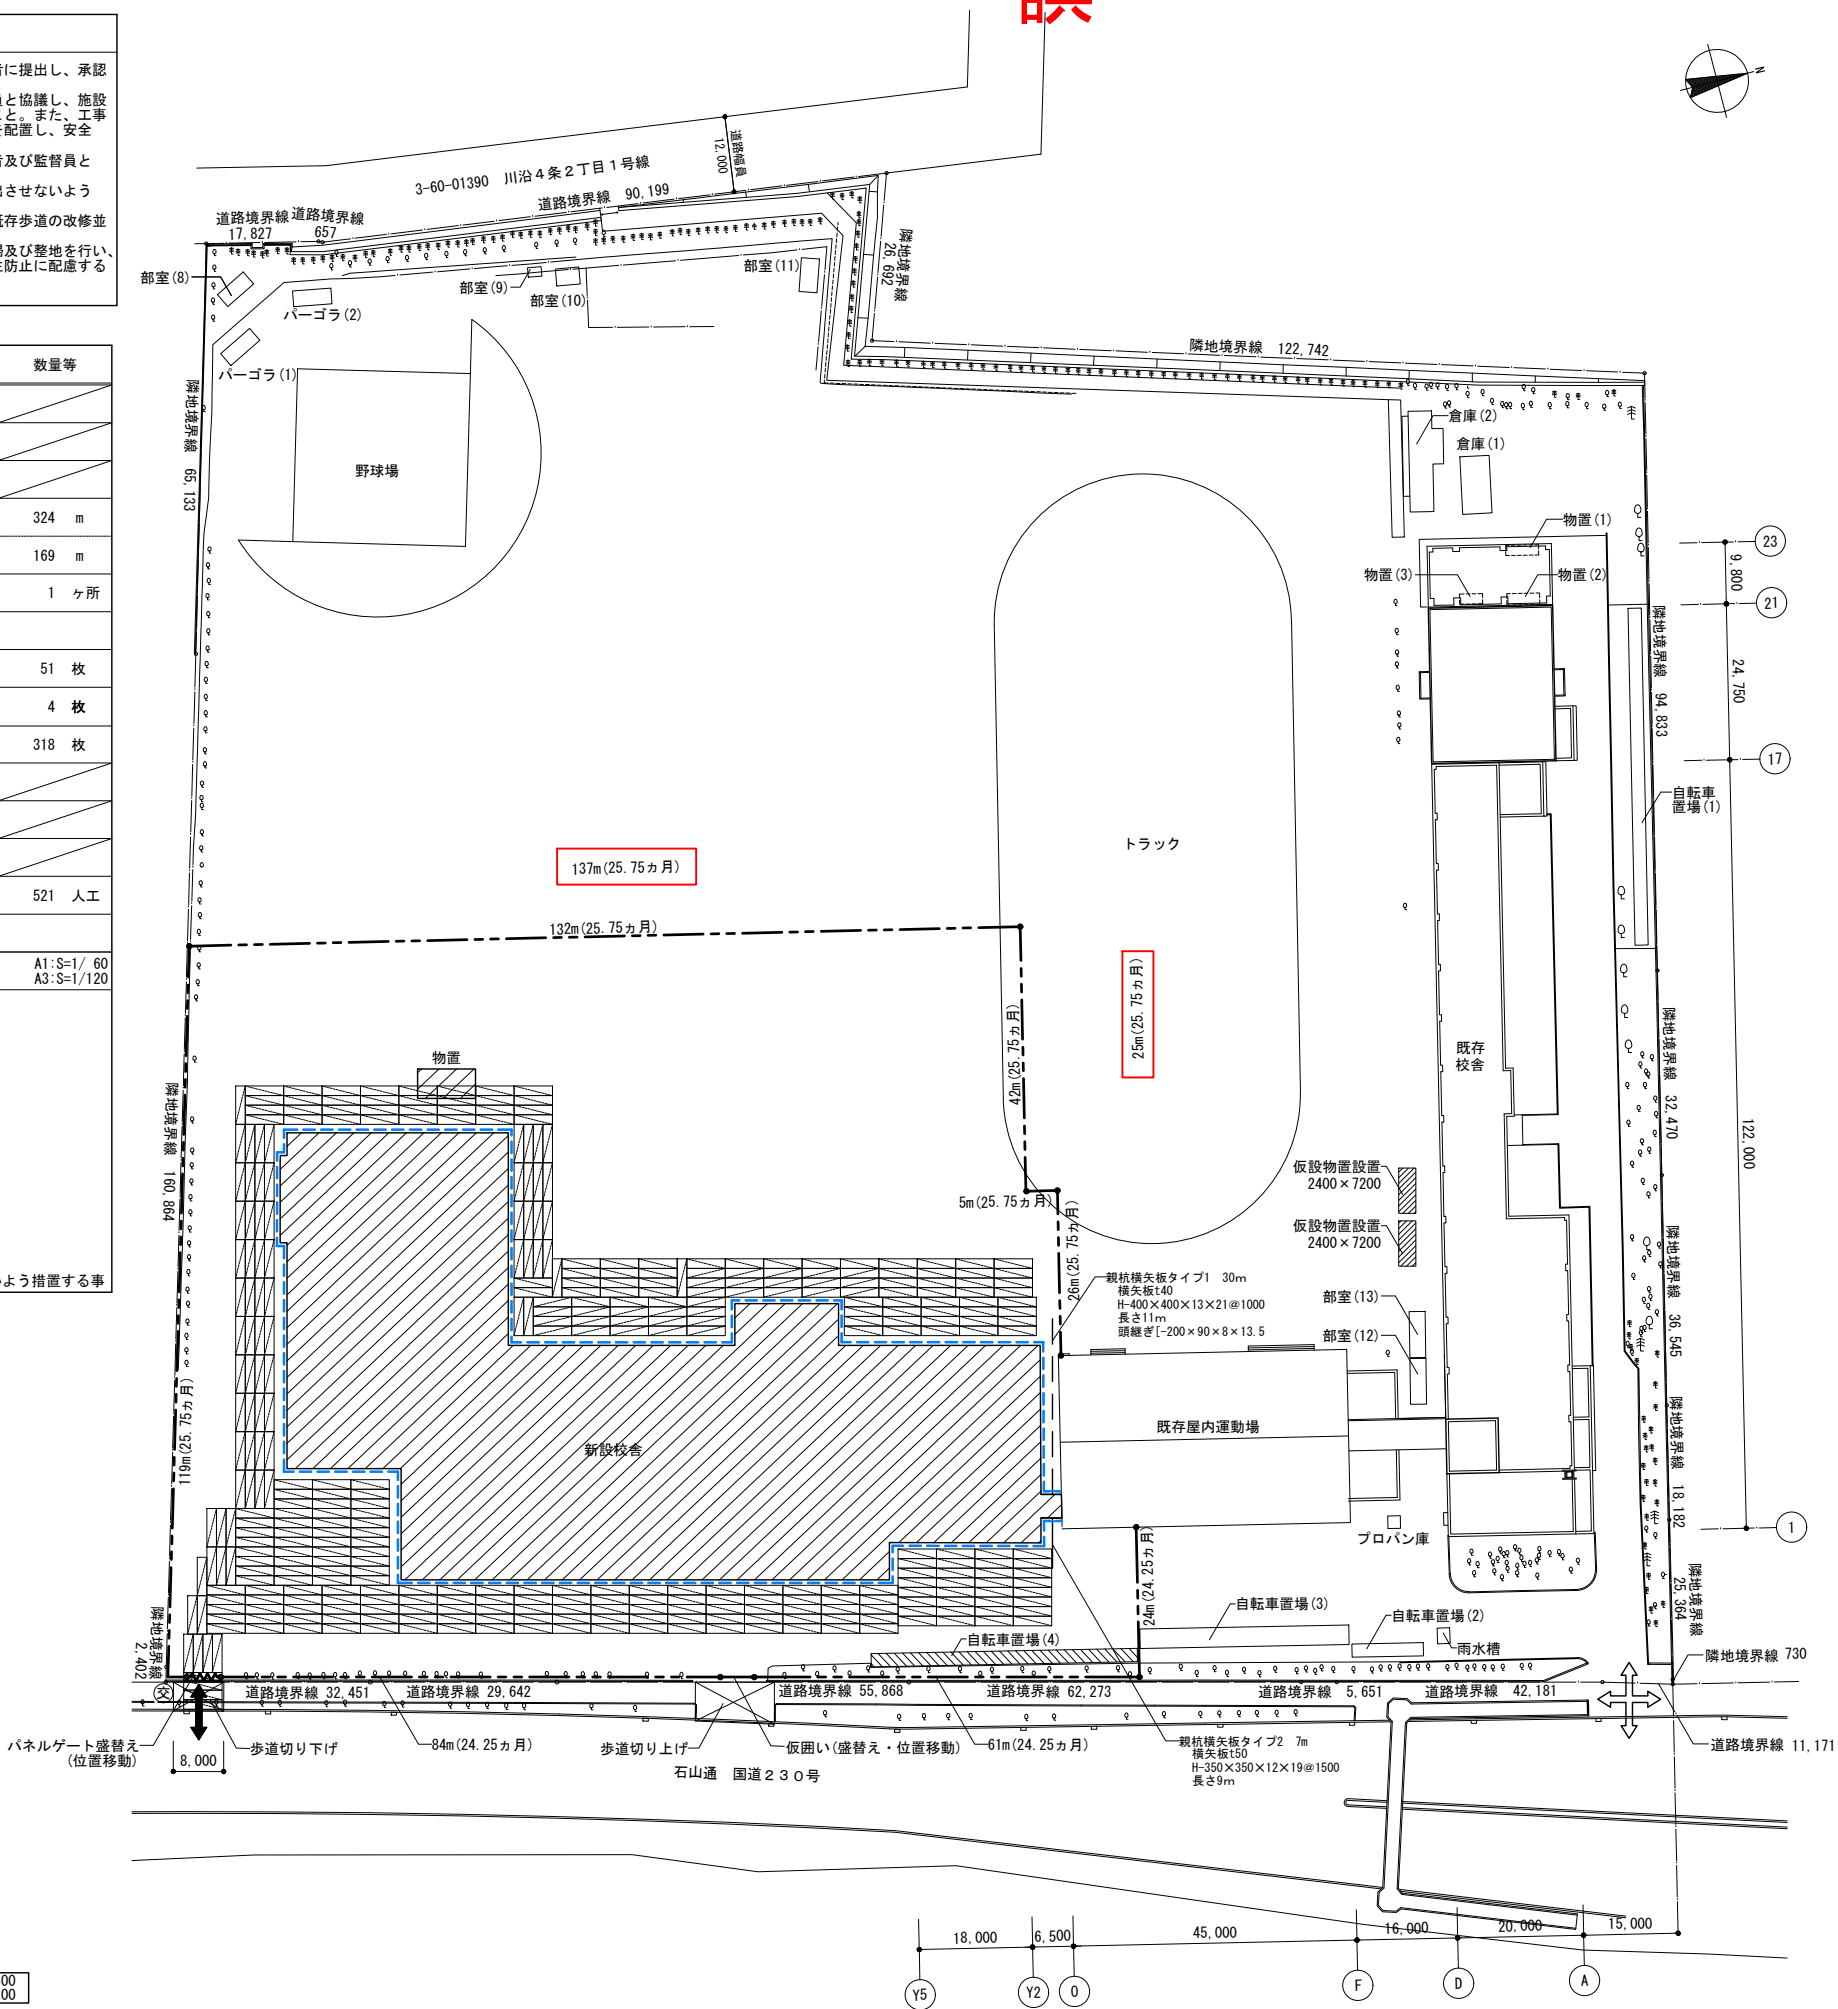

- (1) 改築工事に先立ち、工程表、施工計画書等を監督員、監理者に提出し、承認を受けなくてはならない。
- (2) 資材搬入（生土等）及び歩行者の出入の際は、施設管理者及び監督員と協議し、施設利用者を待たせ、学校職員及び歩行者の安全に充分配慮すること。また、工事車両の出入りは登下校時間帯を極力避けるよう適宜に交通誘導員を配置し、安全確保に努めること。
- (3) 仮設設置等において、支障となる樹木については、施設管理者及び監督員と協議の上、必要に応じて伐採を行うこと。
- (4) 現場、外部足場の側面など、金物などご破損など致し、また状態が悪化するよう速断すること。
- (5) 既設歩道切り上げ、切り下げ範囲の詳細、及び状態に伴う既設歩道の改修並びに既存樹木の伐採根拠は、大横図による。
- (6) 仮図の撤去に当たっては、グラウンド等工事エリアの清掃及び整地を行い、建設資材等の残留や地盤不陸の調整不足による事故等の発生防止に配慮すること。

仮囲い(万能鋼板)詳細図 A1:S=1/60
A3:S=1/120

 

- 特記事項
- (1) 改築工事に先立ち、工程表、施工計画書等を監督員、監理者に提出し、承認を受けること。

(2) 資材搬出入等工事車両出入りの際は、施設管理者及び監督員と協議し、施設利用者（生徒・学校職員）及び歩行者の安全に充分配慮すること。また、工事車両の出入りは登下校時間帯を極力避け適宜に交通誘導員を配置し、安全確保に努めること。

(3) 足場設置等に際し、支障となる樹木については、施設管理者及び監督員と協議の上、必要に応じて枝払いを行うこと。


(4) 仮囲い、外部足場の外側など、金物などを鋭利な状態で突出させないよう注意すること。

(5) 仮囲いの撤去に当たっては、グラウンド等工事エリアの清掃及び整地を行い、建設資材等の残留や地盤不陸の調整不足による事故等の発生防止に配慮すること。

記 号	内 容	数量等
	既存建物	
	一次解体建物	
	新築建物外形	
	仮囲い 万能鋼板 H=3,000 (25.75ヵ月)	324 m
	仮囲い 万能鋼板 H=3,000 (24.25ヵ月)	169 m
	パネルゲート W5,400×H4,500 程度 (25.75ヵ月)	1 ヌ所
	ガードフェンス H1,800 (1.50ヵ月)	169 m
	敷き鉄板 1,524×6,096×t22 (3ヵ月)	51 枚
	敷き鉄板 1,524×6,096×t22 (16.50ヵ月)	4 枚
	敷き鉄板 1,524×6,096×t22 (18.75ヵ月)	318 枚
	外部枠組足場 シート養生	
	工事車両出入経路	
	生徒・学校職員出入口経路	
	交通誘導員	521 人工


仮囲い(万能鋼板)詳細図

A1:S=1/ 60
A3:S=1/120

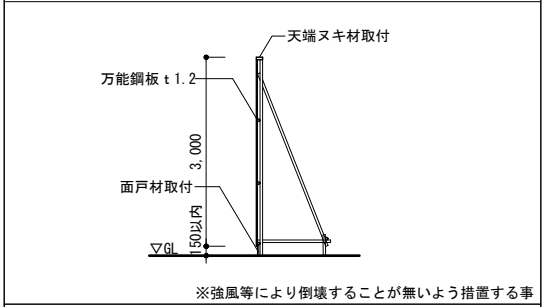


ガードフェンス (H鋼) 詳細図

A1:S=1/ 60
A3:S=1/120

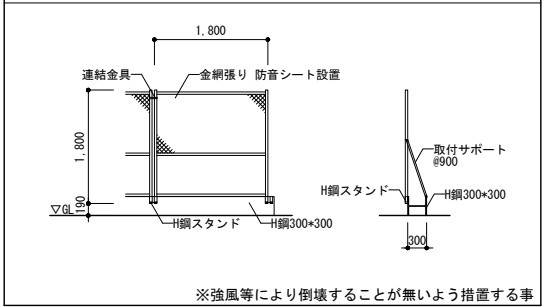

仮設計画図(3)

A1:S=1/ 600
A3:S=1/1,200

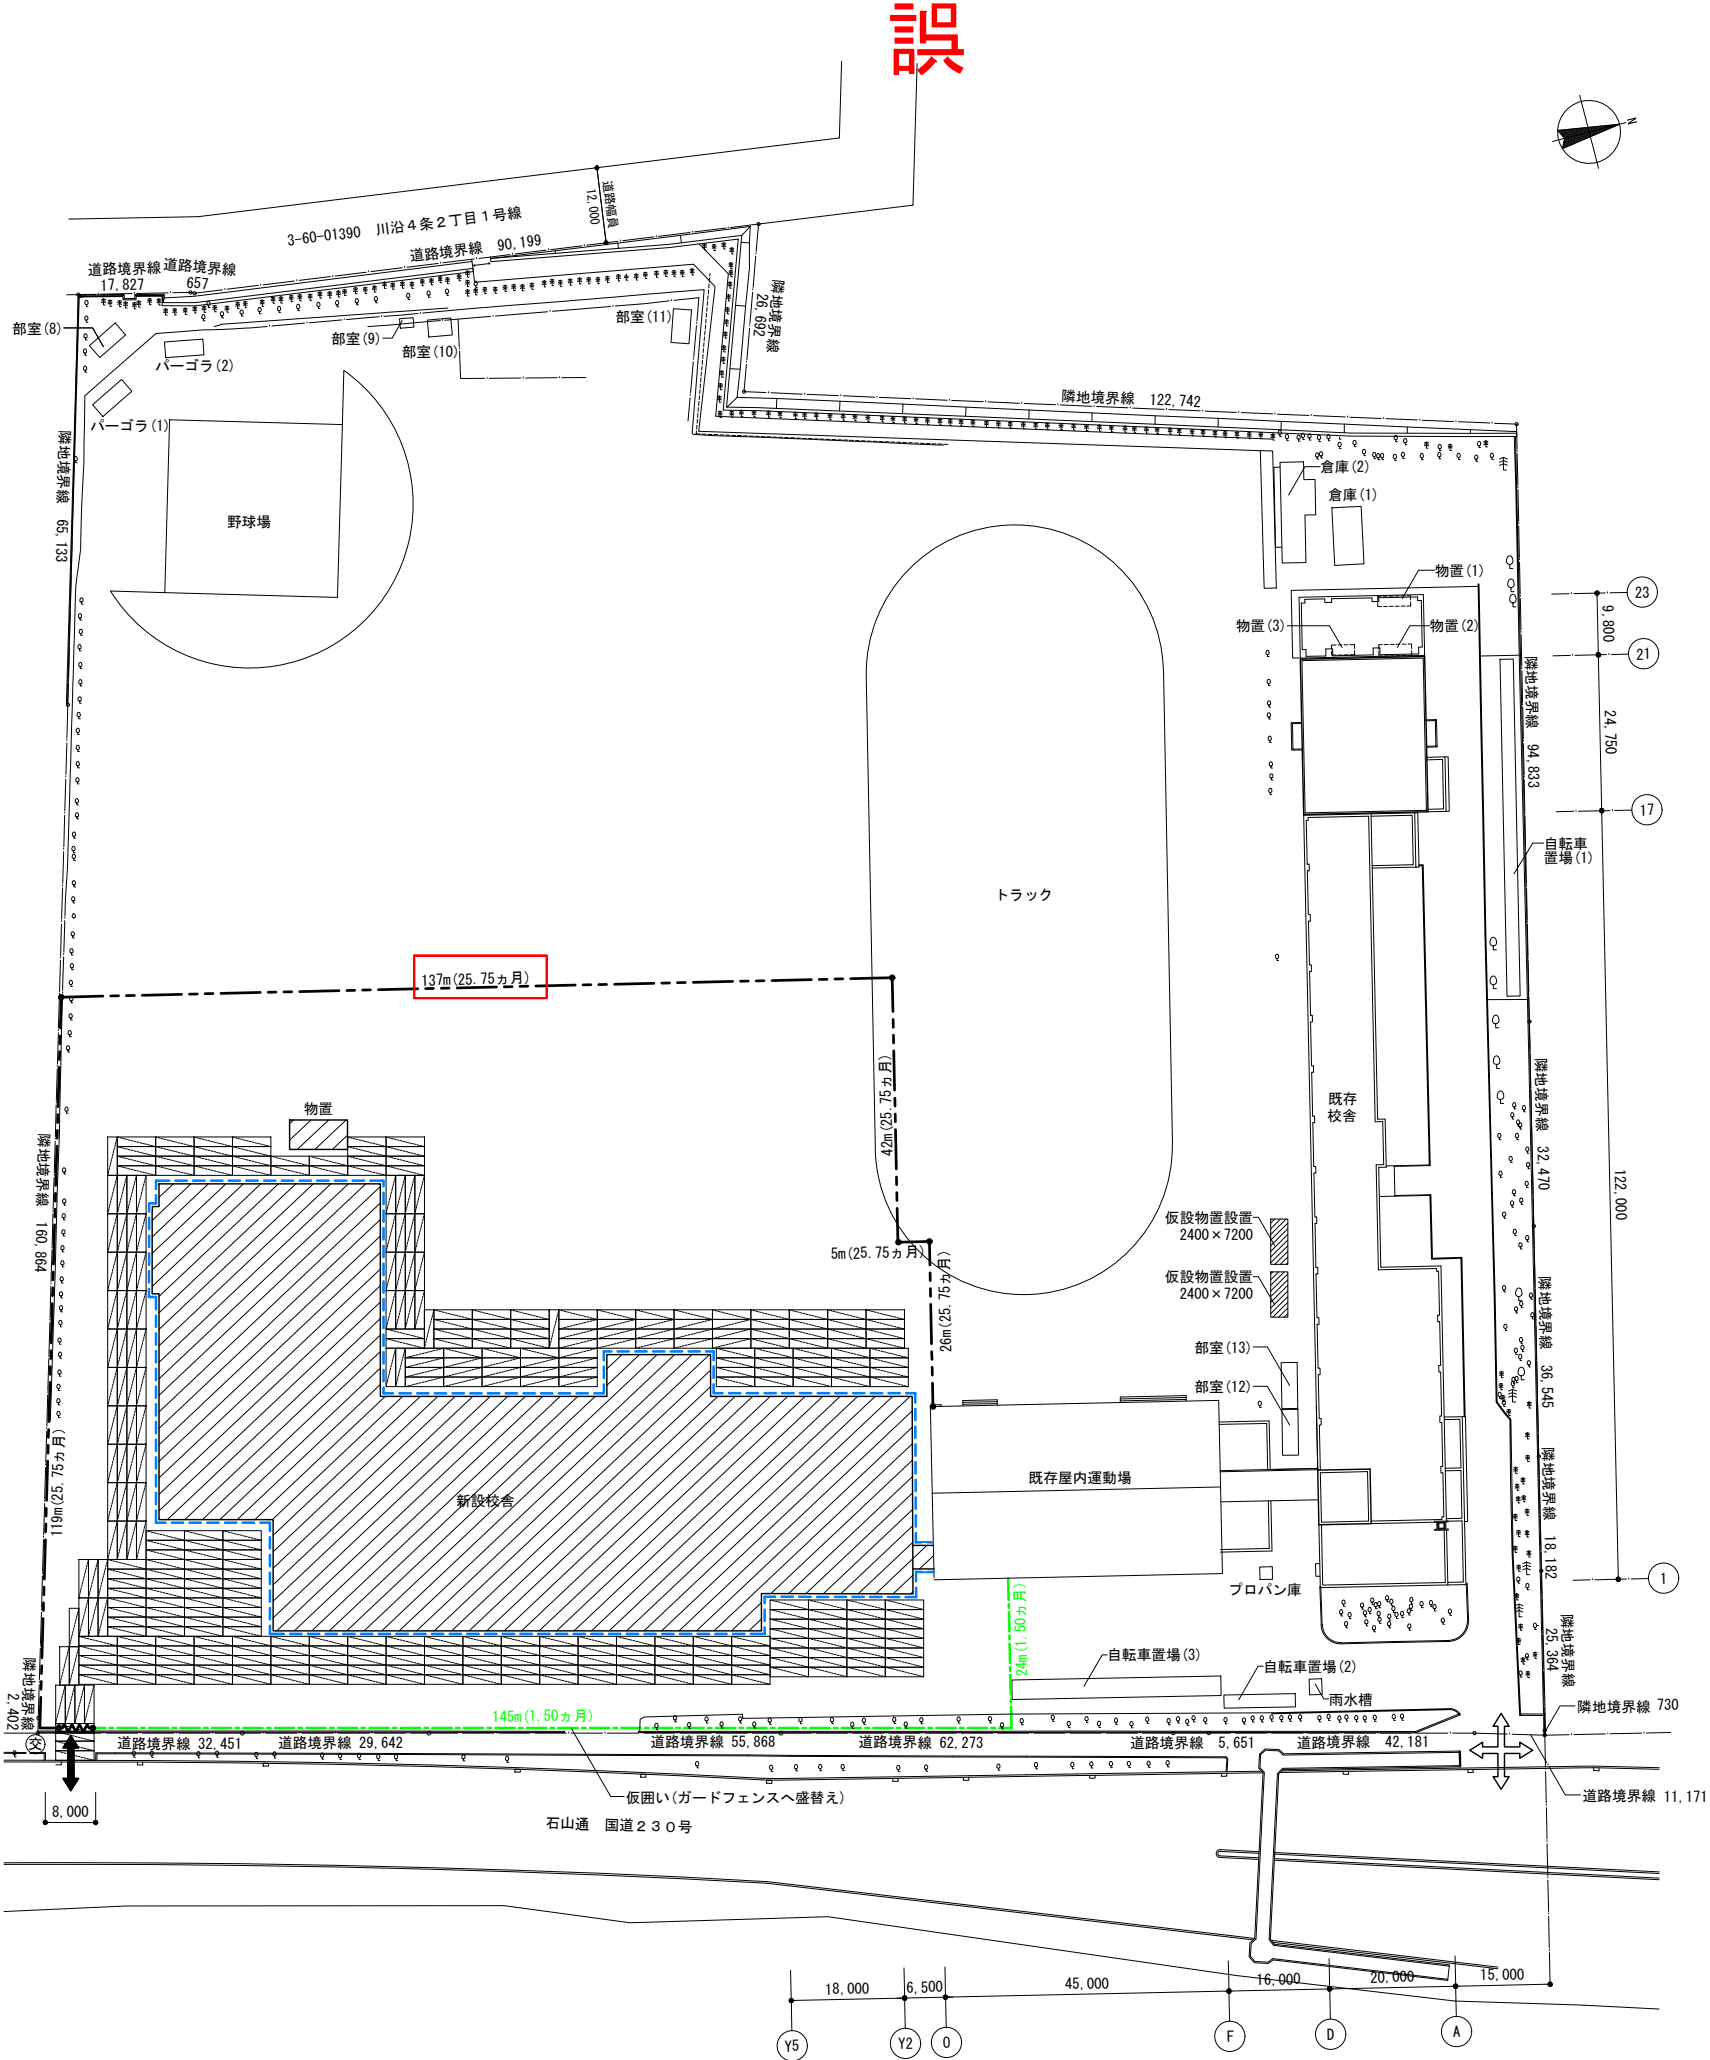

- 特記事項
- (1) 改築工事に先立ち、工程表、施工計画書等を監督員、監理者に提出し、承認を受けること。

(2) 資材搬出入等工事車両出入りの際は、施設管理者及び監督員と協議し、施設利用者（生徒・学校職員）及び歩行者の安全に充分配慮すること。また、工事車両の出入りは登下校時間帯を極力避け適宜に交通誘導員を配置し、安全確保に努めること。

(3) 足場設置等に際し、支障となる樹木については、施設管理者及び監督員と協議の上、必要に応じて枝払いを行うこと。


(4) 仮囲い、外部足場の外側など、金物などを鋭利な状態で突出させないよう注意すること。

(5) 仮囲いの撤去に当たっては、グラウンド等工事エリアの清掃及び整地を行い、建設資材等の残留や地盤不陸の調整不足による事故等の発生防止に配慮すること。

記 号	内 容	数量等
	既存建物	
	一次解体建物	
	新築建物外形	
	仮囲い 万能鋼板 H=3,000 (25.75ヵ月)	324 m
	仮囲い 万能鋼板 H=3,000 (24.25ヵ月)	169 m
	パネルゲート W5,400×H4,500 程度 (25.75ヵ月)	1 ヌ所
	ガードフェンス H1,800 (1.50ヵ月)	169 m
	敷き鉄板 1,524×6,096×t22 (3ヵ月)	51 枚
	敷き鉄板 1,524×6,096×t22 (16.50ヵ月)	4 枚
	敷き鉄板 1,524×6,096×t22 (18.75ヵ月)	318 枚
	外部枠組足場 シート養生	
	工事車両出入経路	
	生徒・学校職員出入口経路	
	交通誘導員	521 人工


仮囲い(万能鋼板)詳細図

A1:S=1/ 60
A3:S=1/120

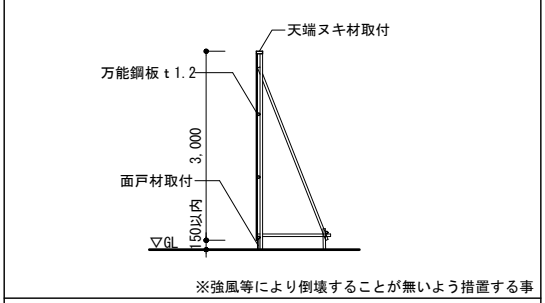

ガードフェンス (H鋼) 詳細図

A1:S=1/ 60
A3:S=1/120

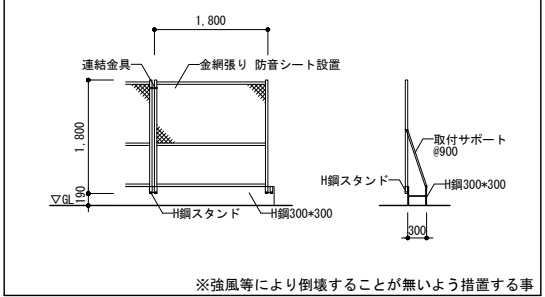

仮設計画図(3)

A1:S=1/ 600
A3:S=1/1,200

