

令和7年度



業務説明書

役務名：あいの里3号線（あいの里5条3丁目）ほか下水道管路保全業務




令和7年1月単価適用

札幌市下水道河川局事業推進部




あいの里3号線(あいの里5条3丁目)ほか下水道管路保全業務
位置図 S=1:10,000 (1/5)

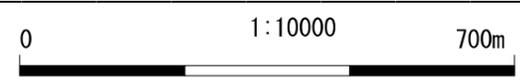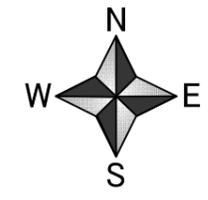




あいの里3号線(あいの里5条3丁目)ほか下水道管路保全業務
位置図 S=1:10,000 (2/5)

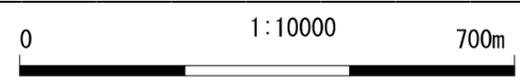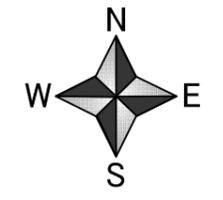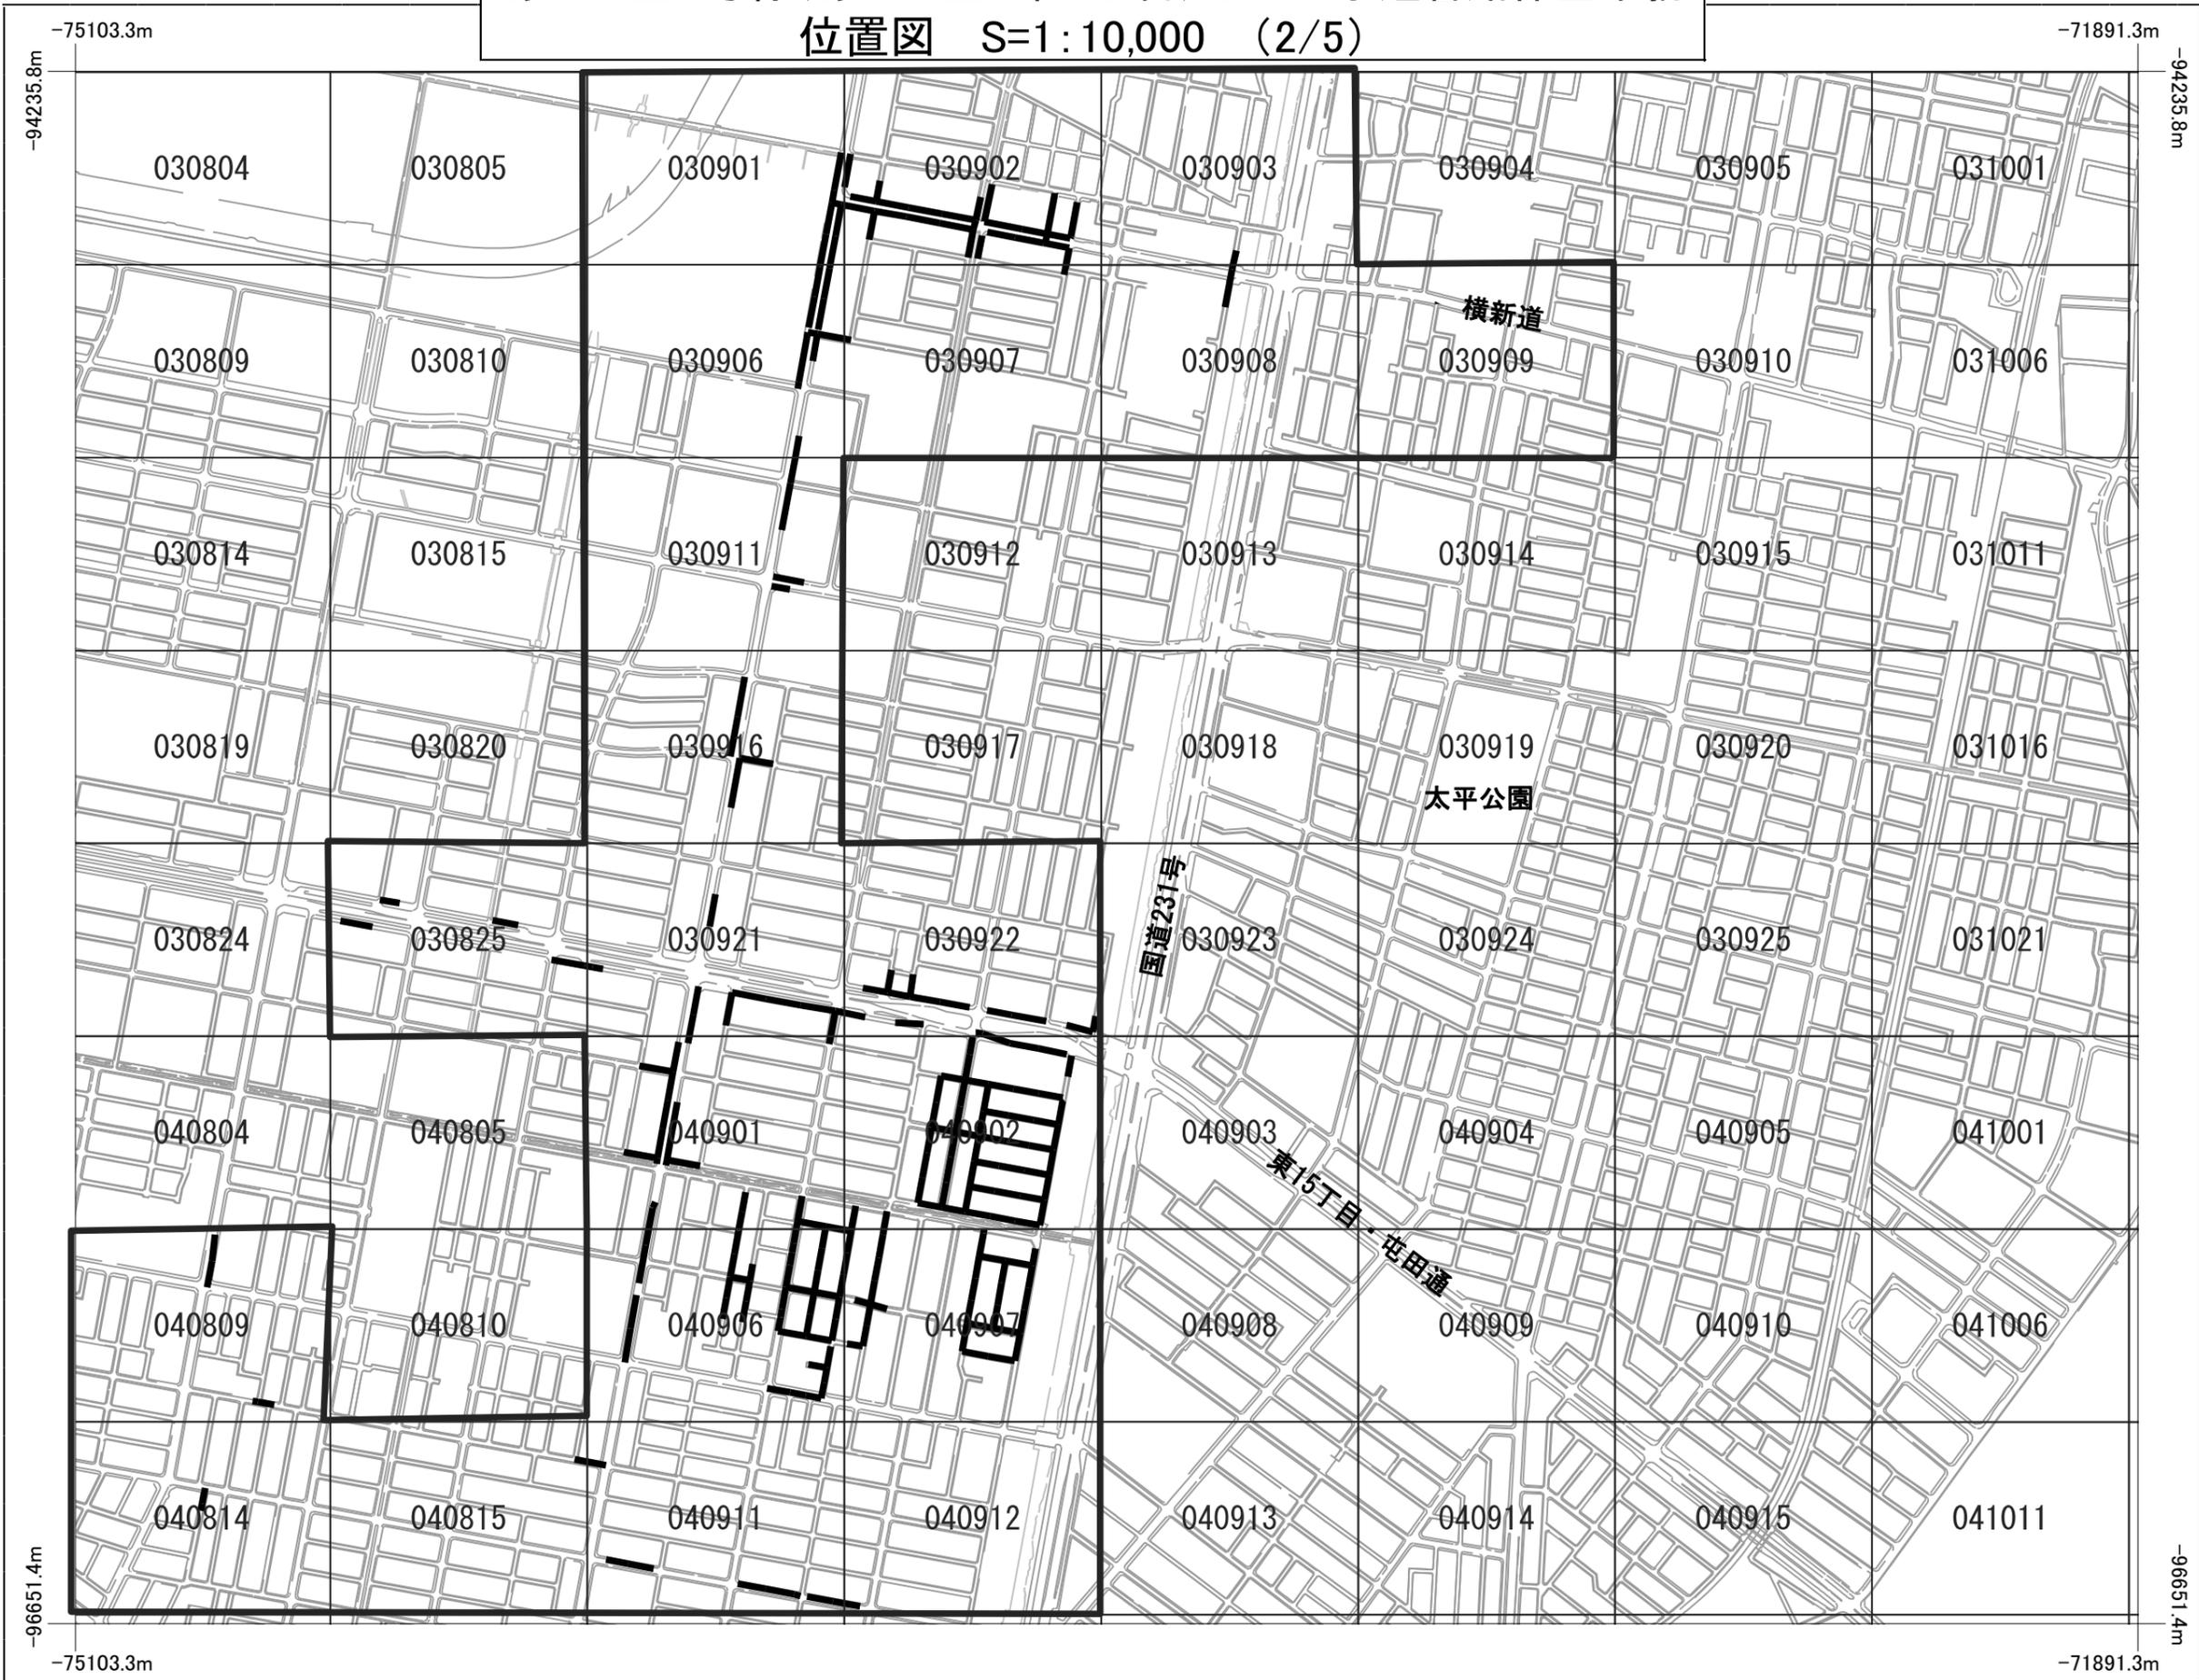




あいの里3号線(あいの里5条3丁目)ほか下水道管路保全業務
位置図 S=1:10,000 (3/5)

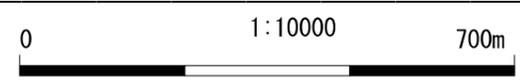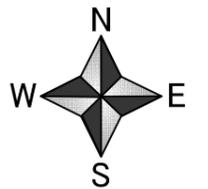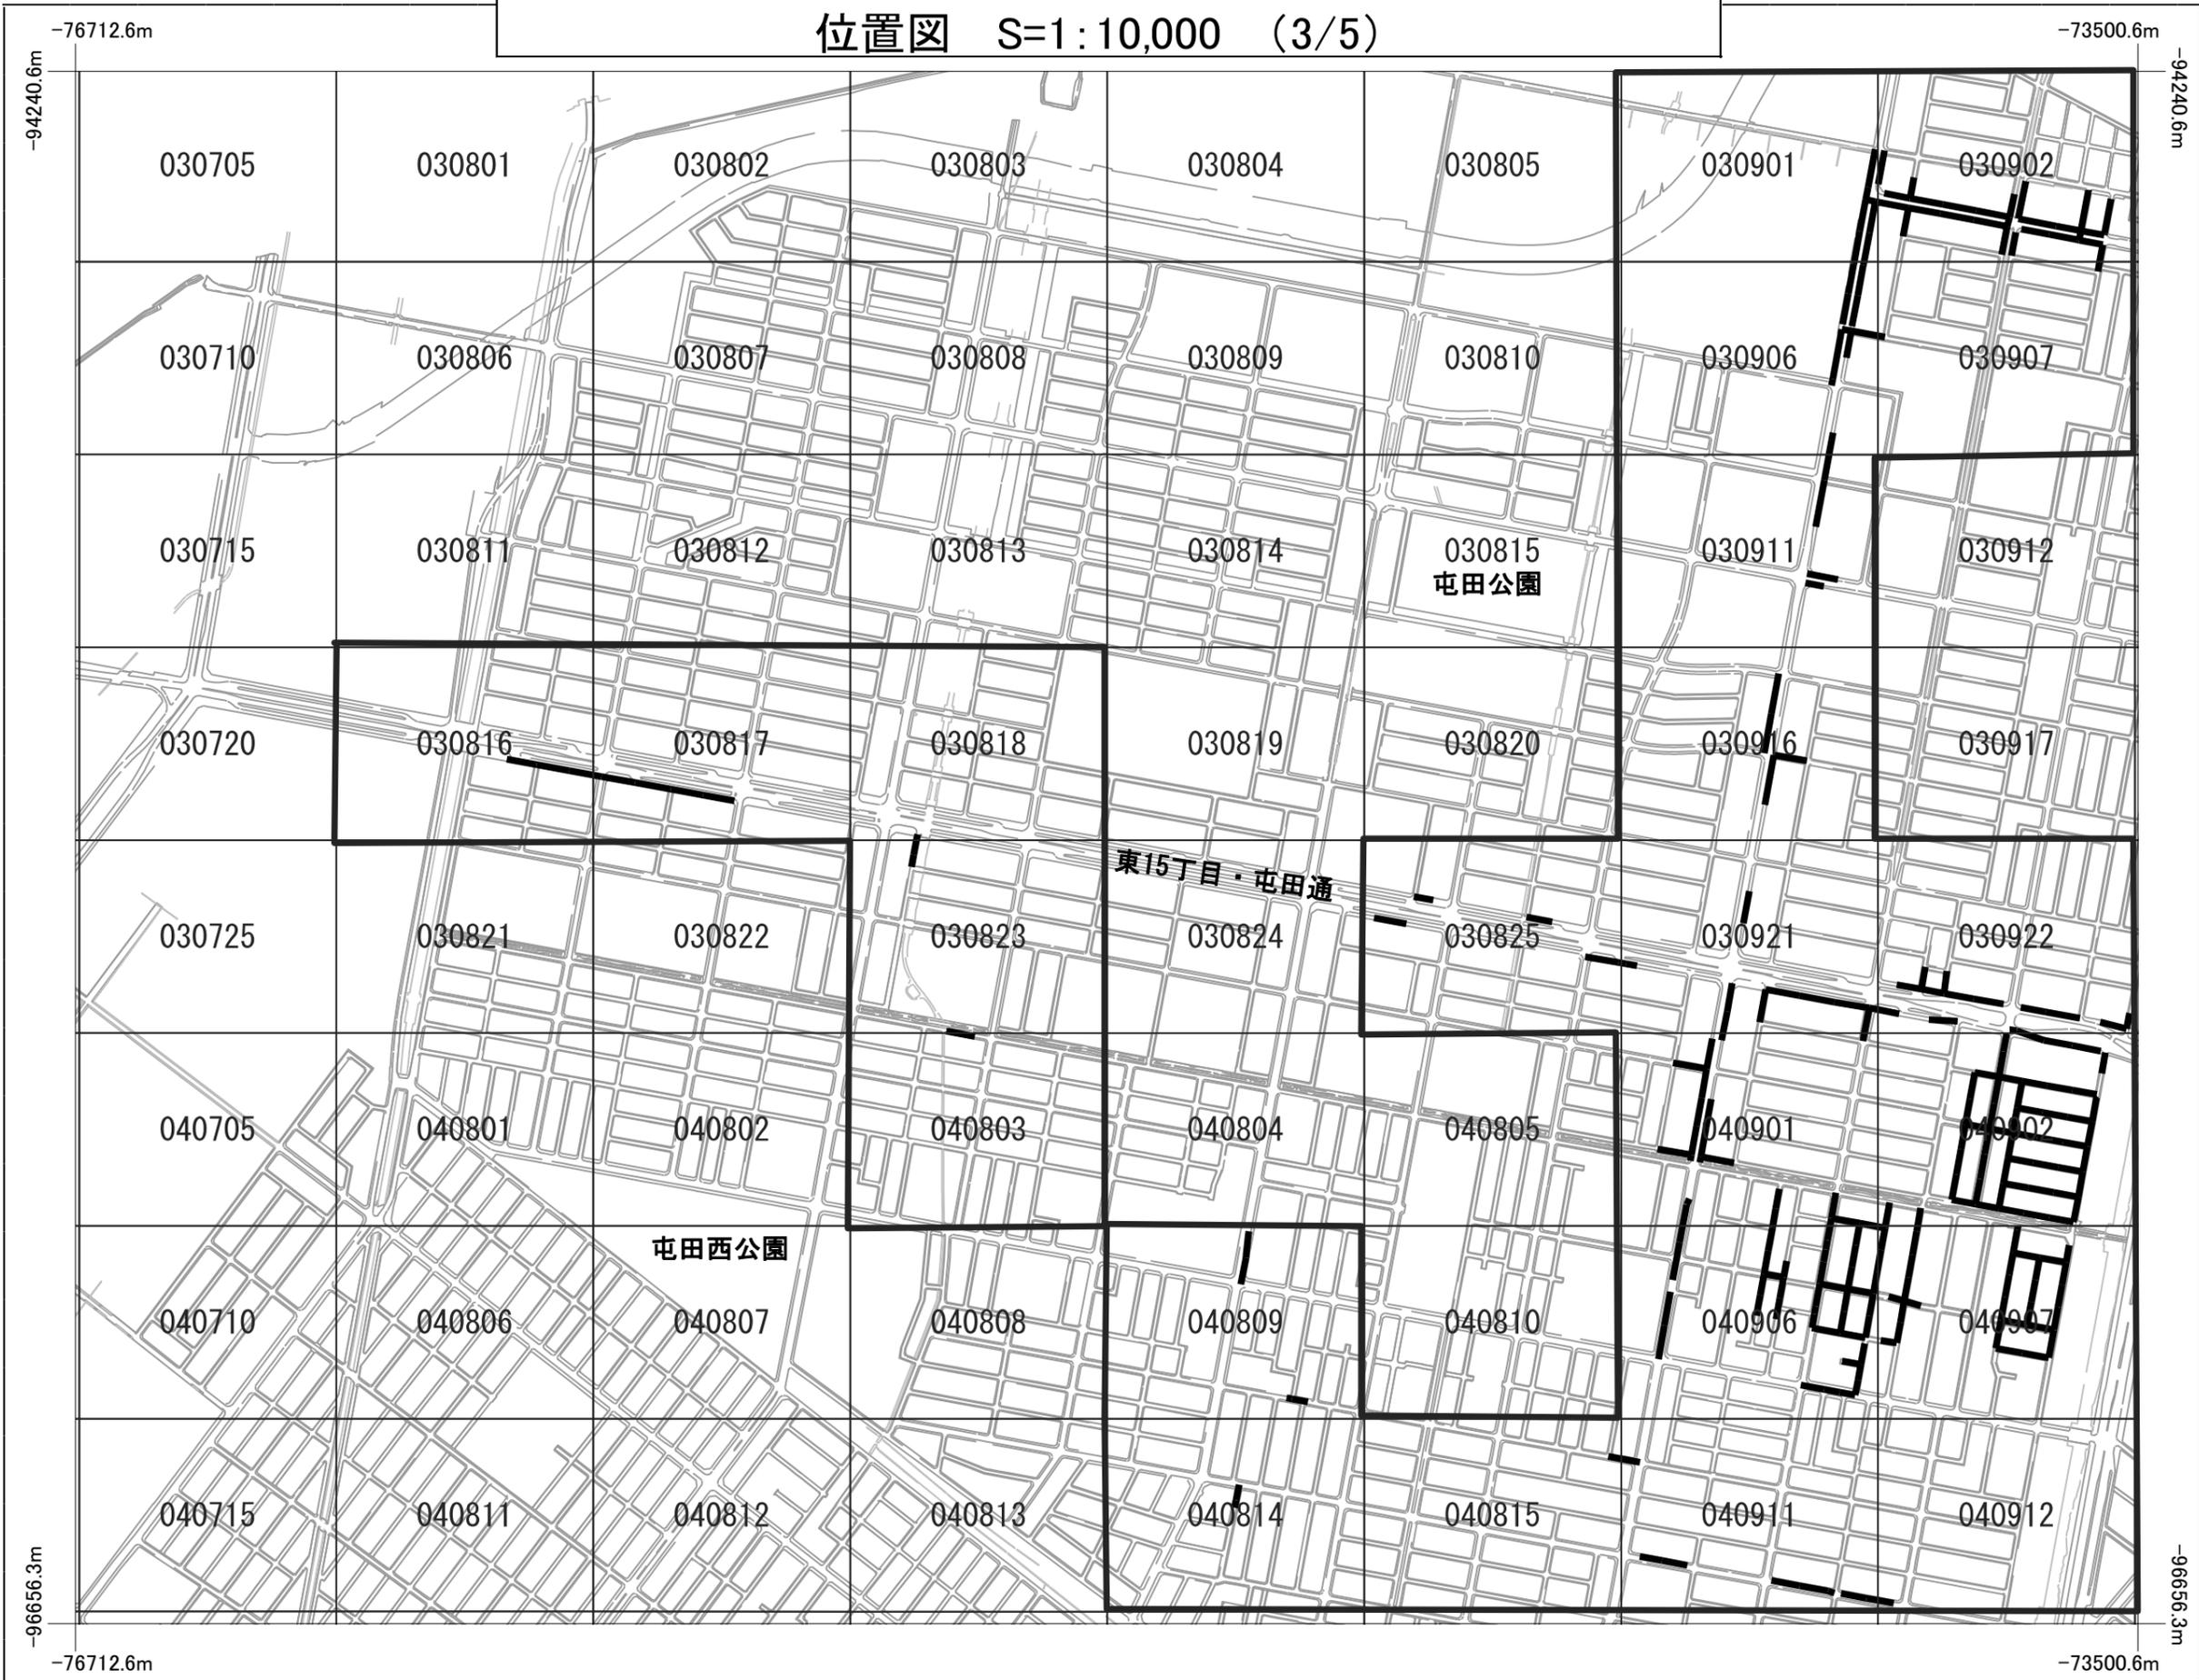

あいの里3号線(あいの里5条3丁目)ほか下水道管路保全業務
位置図 S=1:10,000 (4/5)

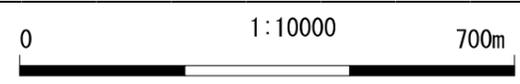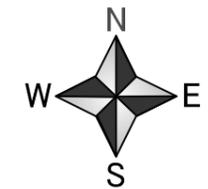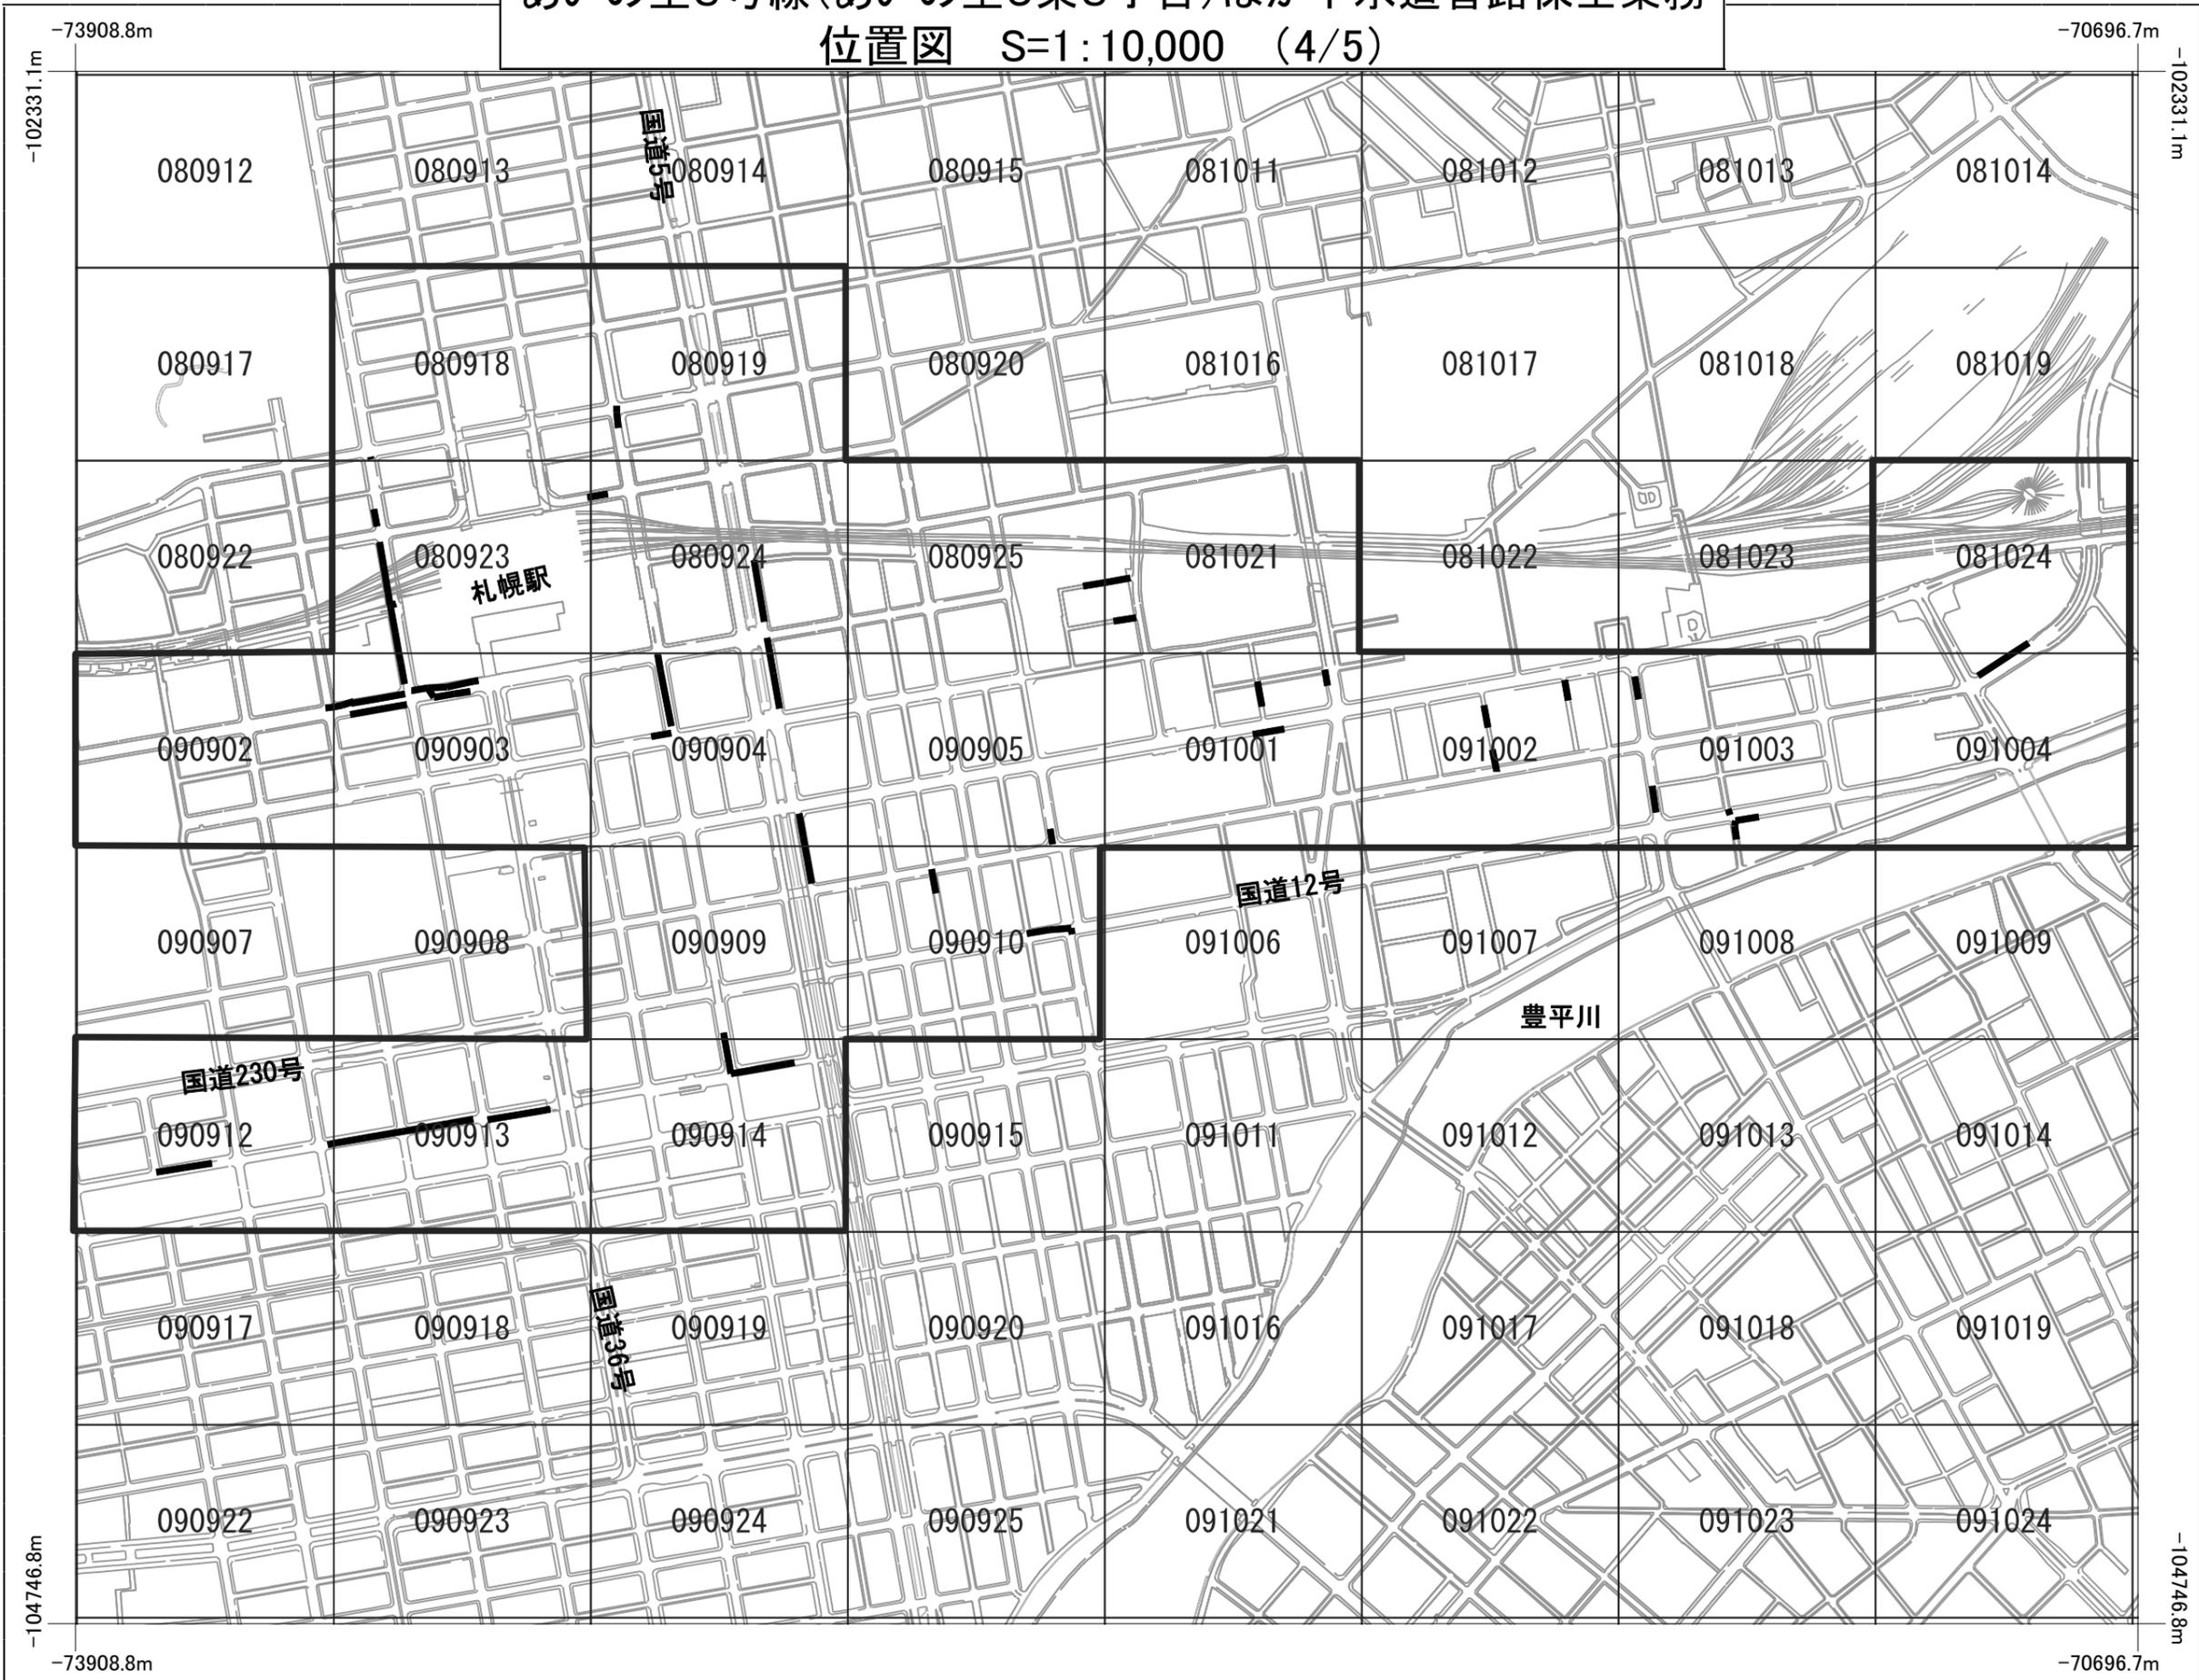

あいの里3号線(あいの里5条3丁目)ほか下水道管路保全業務
位置図 S=1:10,000 (5/5)

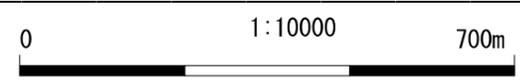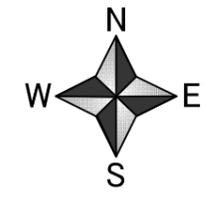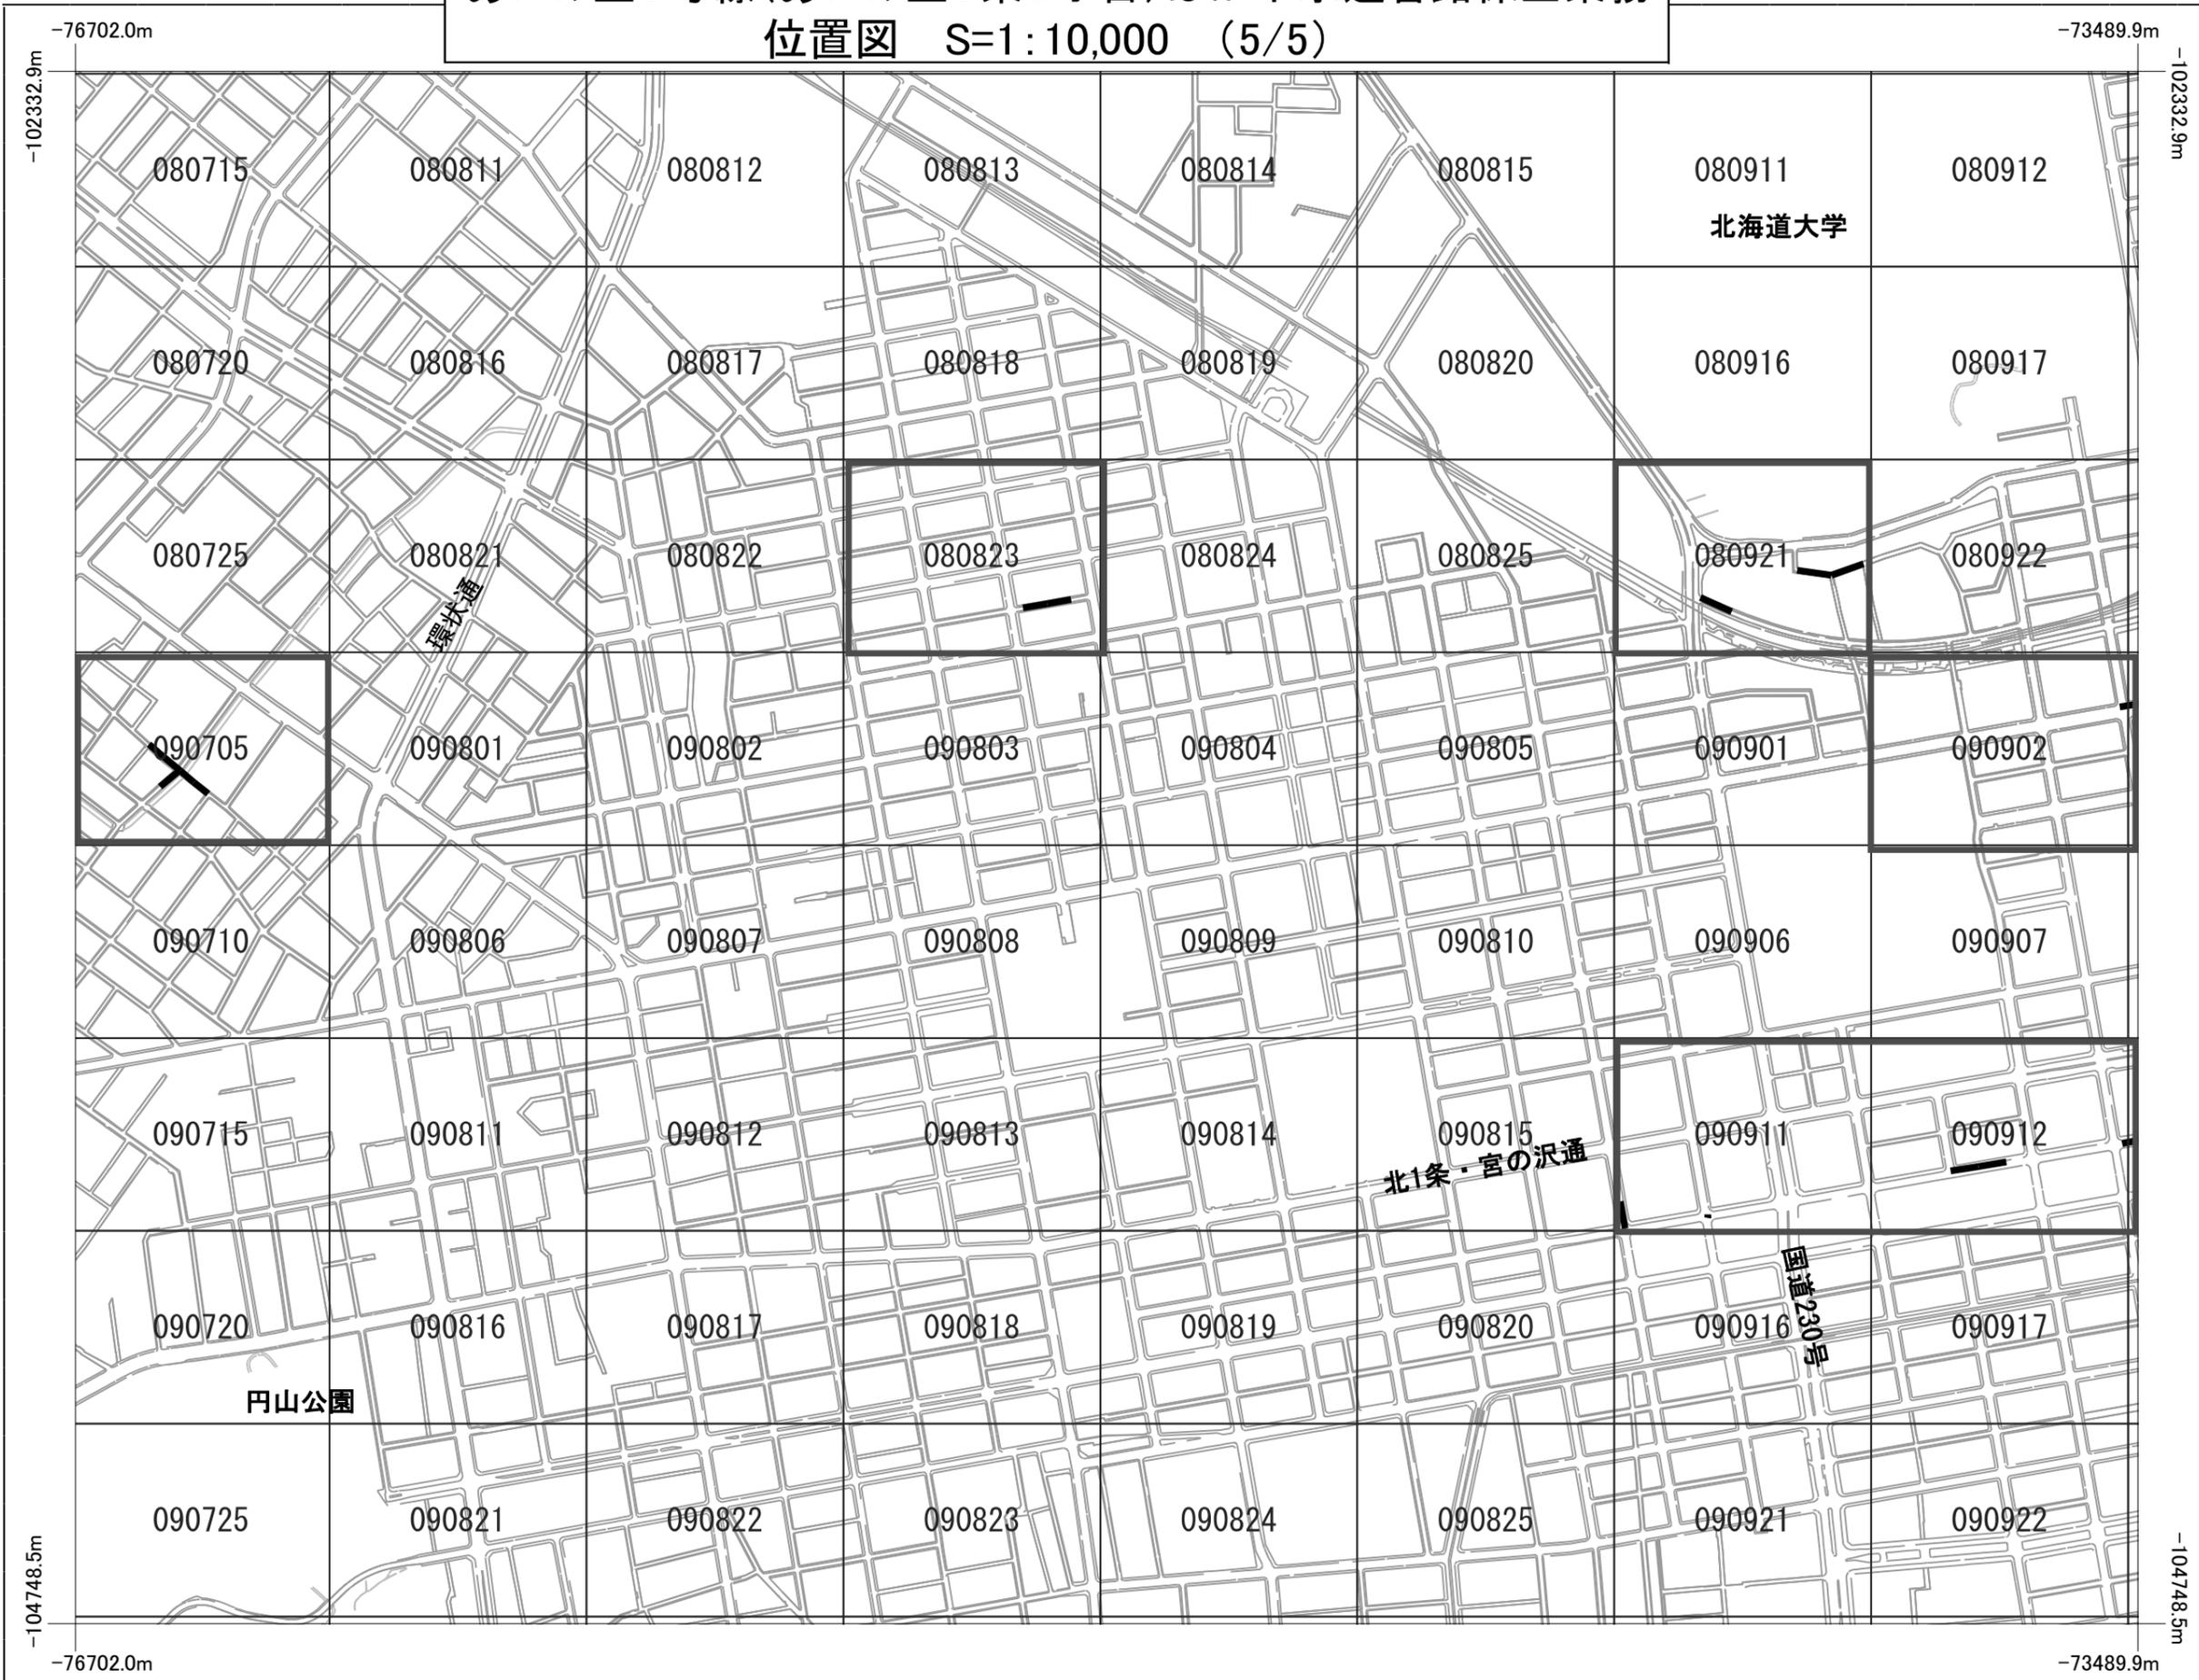

業 務 説 明 書

1, 業 務 委 託 理 由

2, 調 査 番 号

本業務の調査番号は、 6226 とする。

3, 業 務 箇 所

- (1) 北区あいの里5条3丁目 (2) 北区拓北7条4丁目
(3) 北区屯田7条2丁目 (4) 中央区北4条西4丁目
ほか

4, 業 務 概 要

総延長 L=18,107m

- | | | | |
|---------|-----------------|-----------|-----------|
| (1) 調査工 | φ 250mm～φ 700mm | L=18,107m | (別表1のとおり) |
| (2) 清掃工 | φ 250mm～φ 700mm | L=18,107m | (別表1のとおり) |
| (3) 修繕工 | 一 式 | | |

5, 履 行 期 間

令和7年4月1日から令和8年1月23日までとする。

6, 仕 様 書

下水道管路保全業務仕様書【本管調査編】及び下水道管路保全業務仕様書【本管修繕作業編】
(共に下水道河川局庁舎1階閲覧室で公開)、特記仕様書(下水道管路清掃に係る廃棄物収集
運搬業務特記仕様書を含む)による。

特 記 仕 様 書

1. 交通誘導警備員について

交通誘導警備員は、下記に示す人員を見込んでいる。現地の状況、その他関係機関との協議により配置人員の増減、追加等が生じた場合は、業務監督員と別途協議すること。

調査箇所	標準作業帯	工 種	配置人員	誘導員種別
公安委員会 認定路線及 び市街地	昼間	本管調査	3人以上	交通誘導警備員A・B
	夜間	本管調査	3人以上	交通誘導警備員A・B
上記以外	昼間	本管調査	3人以上	交通誘導警備員B
	夜間	本管調査	3人以上	交通誘導警備員B

※ 上記工種には清掃も含んでいる。

※ 市街地とは人口集中地区（DID地区）及びこれに準じる地区を指す。

※ 現道に係る調査路線においては、交通誘導業務は原則として、警備業の認定を受けている会社に所属する警備員が行わなければならない。

※ 交通誘導警備員Aとは、交通誘導警備業務1級または2級検定合格警備員で、交通誘導警備員Bとはそれ以外のものをいう。

※ 公安委員会認定路線及び市街地での作業時には、交通誘導警備員Aを1人以上配置すること。また、業務監督員に交通誘導警備員Aとしての資格が分かる書類を提示し、確認を受けること。

※ 公安委員会認定路線の確認は北海道警察本部のホームページで行うこと。

※ 市街地（公安委員会認定路線を除く）において交通誘導警備業務を行う場合で、検定合格警備員の配置が困難な場合は、その理由書と交通処理計画を業務監督員と協議し、対応を協議しなければならない。

2. 建設副産物の処理について

受託者は、業務履行において発生する廃棄物は法令を遵守し、適正に処理すること。

なお、発生した建設副産物は、マニフェストで管理し、その写しを提出すること。

3. 履行期間について

本業務における履行期間は、調査・清掃・修繕作業含め2班体制での同時施工を前提とした設定であり、調査完了から修繕作業開始までの判定及び報告書等作成期間も考慮している。

4. 履行開始日について


本業務の履行開始日は、令和7年4月1日と想定して履行期間の設定及び積算を行っているが、履行開始日が想定した日と異なったとしても設計変更の対象とはしない。

5. 出来形について


本業務における下水道業務委託契約約款（管路保全・テレビカメラ調査業務用）第31条の「業務の一部」とは、調査工・清掃工・仮設工をいう。

6. 本管調査、本管修繕に係る留意事項について


- 1) 本業務の調査方法については、別表1に示すとおりとする。ただし、現場状況等により困難となった場合は、業務監督員と協議すること。
- 2) 現地調査時に管内調査に際してさや管（管内インバート工）等の疑義がある場合は、その旨監督員に報告し、指示を受けること。
- 3) 副管があることが確認された路線については、その旨をテロップ表示するとともに、「TVカメラ調査記録表」内の備考欄に明記すること。
(記入例：「内部副管あり」「外部副管あり」)
- 4) 国道及び幹線道路に位置する路線にて実施する本管修繕作業については令和7年11月末までに終了させることとする。なお、これにより難しい場合は、業務監督員と協議し決定すること。
- 5) 「業務設計書（見積参考）」記載の修繕に係る数量は予定数量であり、作業を確定するものではなく、本管調査工の調査結果に基づき、業務監督員が別途指示するものとする。
- 6) 前項に係る事項及びその他事項で疑義がある場合は、業務監督員と協議し決定すること。

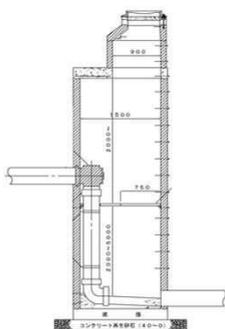

(内部副管例)

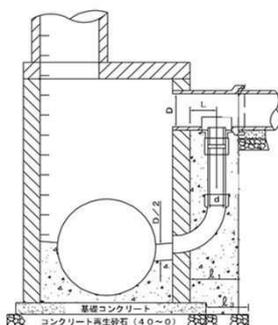

(外部副管例)

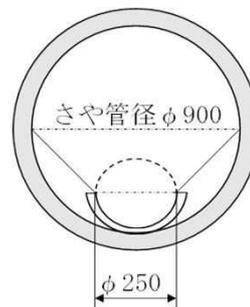

(さや管（管内インバート工）例)

7. 本業務積算時に使用する書籍等について

- ・下水道施設維持管理積算要領-管路施設編-2020年版 公益社団法人 日本下水道協会
 - ・下水道管路管理積算資料-2023- 公益社団法人 日本下水道管路管理業協会
 - ・土木工事標準積算基準書(共通編)令和6年度版 国土交通省
 - ・下水道用設計標準歩掛表 令和6年度-第1巻 管路- 公益社団法人 日本下水道協会
 - ・令和6年度版建設機械等損料表 北海道補正版 一般社団法人 日本建設機械施工協会
- 下水道河川局庁舎1階閲覧室で公開しているもの
- ・管路保全業務積算単価一覧表【策定単価】
 - ・札幌市下水道管路工事積算基準 令和6年度12月版

下水道管路清掃に係る廃棄物収集運搬業務特記仕様書

本業務の清掃工において、発生する汚泥等の収集・運搬に関しては、つぎのとおり適用する。

1. 収集・運搬

(1) 収集・運搬とは、当該清掃業務履行区間において発生する下水道汚泥(土砂・沈砂等)を発注者の指定する受入施設に運搬することをいう。

(2) 受託者は、「廃棄物の処理及び清掃に関する法律」の第14条第1項の業務許可証の写しを契約書に添付すること。また、許可事項に変更があったときには、その旨を発注者に通知するとともに、変更後の許可証の写しを提出すること。

2. 搬出先

下水道汚泥等の搬出先は、下水道河川局手稲沈砂洗浄センター(札幌市手稲区手稲山口271番地5)とする。また、コンクリートくず等の搬出先は、(株)公清企業 第2エコパーク(札幌市中沼町45番地57)とする。

3. 積替保管

受託者は、下水道汚泥の積替保管を行ってはならない。

4. 収集・運搬に関わる注意事項

(1) 「廃棄物の処理及び清掃に関する法律」に基づき、「産業廃棄物運搬車両であることの表示」と「許可証の写し等の書面の備え付け」を行うこと。

(2) 悪臭の発生防止に努めること。

(3) 他の廃棄物との混合を行ってはならない。

(4) 運搬物が漏出又は飛散しないよう留意し、下水道施設又は路面などが汚染した場合は、受託者の責任において速やかに清掃、洗浄を行うこと。

5. マニフェスト

産業廃棄物管理票制度に従い、発注者の発行する管理票(マニフェスト)に必要事項を記入し、適切な処理を行うこと。

調査数量表

(別表 1)

業務名: あいの里3号線(あいの里5条3丁目)ほか下水道管路保全業務

施設重要度	竣功年	経過年数	住所	作業区分	排除方式	管径	延長	管種	調査方法
線の施設	昭和57年	42年	あいの里5条3丁目	昼間	汚水	400	45.24	C	TV
線の施設	昭和57年	42年	あいの里5条3丁目	昼間	汚水	400	45.24	C	TV
線の施設	昭和57年	42年	あいの里5条3丁目	昼間	汚水	500	47.67	C	TV
線の施設	昭和57年	42年	あいの里5条3丁目	昼間	汚水	500	47.67	C	TV
線の施設	昭和57年	42年	あいの里5条3丁目	昼間	汚水	500	47.67	C	TV
線の施設	昭和57年	42年	あいの里5条3丁目	昼間	汚水	500	40.55	C	TV
線の施設	昭和57年	42年	あいの里5条3丁目	昼間	汚水	500	40.38	C	TV
線の施設	昭和57年	42年	あいの里5条3丁目	昼間	汚水	600	47.67	C	TV
線の施設	昭和57年	42年	あいの里5条3丁目	昼間	汚水	450	46.72	C	TV
線の施設	昭和57年	42年	あいの里5条3丁目	昼間	汚水	450	67.11	C	TV
線の施設	昭和57年	42年	あいの里5条3丁目	昼間	汚水	450	47.67	C	TV
線の施設	昭和57年	42年	あいの里5条3丁目	昼間	汚水	450	50.10	C	TV
線の施設	昭和57年	42年	あいの里5条3丁目	昼間	汚水	450	67.11	C	TV
線の施設	昭和57年	42年	あいの里5条3丁目	昼間	汚水	450	47.67	C	TV
線の施設	昭和57年	42年	あいの里5条3丁目	昼間	汚水	450	46.66	C	TV
線の施設	昭和57年	42年	あいの里5条3丁目	昼間	汚水	250	9.85	C	TV
線の施設	昭和57年	42年	あいの里5条3丁目	昼間	汚水	500	47.67	C	TV
線の施設	昭和57年	42年	あいの里4条3丁目	昼間	汚水	400	46.88	C	TV
線の施設	昭和57年	42年	あいの里4条7丁目	昼間	汚水	600	47.67	C	TV
線の施設	昭和57年	42年	あいの里4条7丁目	昼間	汚水	600	47.67	C	TV
線の施設	昭和57年	42年	あいの里4条5丁目	昼間	雨水	700	70.95	C	TV
線の施設	昭和57年	42年	あいの里4条5丁目	昼間	雨水	700	74.10	C	TV
線の施設	昭和57年	42年	あいの里4条5丁目	昼間	雨水	600	38.00	C	TV
線の施設	昭和57年	42年	あいの里4条4丁目	昼間	雨水	600	36.10	V	展開
線の施設	昭和57年	42年	あいの里4条7丁目	昼間	汚水	600	37.61	C	TV
線の施設	昭和57年	42年	あいの里4条7丁目	昼間	汚水	600	39.50	C	TV
線の施設	昭和57年	42年	あいの里4条7丁目	昼間	汚水	250	10.63	C	TV
線の施設	平成2年	34年	あいの里4条7丁目	昼間	汚水	600	10.00	C	TV
線の施設	昭和57年	42年	あいの里4条7丁目	昼間	汚水	600	39.48	C	TV
線の施設	昭和57年	42年	あいの里4条7丁目	昼間	汚水	600	31.45	C	TV
線の施設	昭和57年	42年	あいの里4条7丁目	昼間	汚水	600	37.95	C	TV
線の施設	昭和57年	42年	あいの里4条7丁目	昼間	汚水	600	37.95	C	TV
線の施設	昭和57年	42年	あいの里4条8丁目	昼間	汚水	600	50.10	C	TV
線の施設	平成2年	34年	あいの里4条7丁目	昼間	汚水	600	10.00	C	TV
線の施設	昭和57年	42年	あいの里4条7丁目	昼間	汚水	600	31.45	C	TV
線の施設	昭和57年	42年	あいの里3条4丁目	昼間	雨水	700	64.38	C	TV
線の施設	昭和57年	42年	あいの里3条4丁目	昼間	雨水	600	61.95	C	TV
線の施設	昭和57年	42年	あいの里3条5丁目	昼間	汚水	350	44.04	C	TV
線の施設	昭和57年	42年	あいの里4条5丁目	昼間	雨水	600	74.10	C	TV
線の施設	昭和57年	42年	あいの里4条5丁目	昼間	雨水	600	54.66	C	TV
線の施設	昭和57年	42年	あいの里3条5丁目	昼間	雨水	450	32.69	C	TV
線の施設	昭和57年	42年	あいの里3条5丁目	昼間	雨水	450	32.59	C	TV
線の施設	昭和57年	42年	あいの里3条5丁目	昼間	雨水	350	38.00	V	展開
線の施設	昭和57年	42年	あいの里3条5丁目	昼間	雨水	350	38.00	V	展開
線の施設	昭和57年	42年	あいの里3条5丁目	昼間	雨水	400	55.07	C	TV
線の施設	昭和57年	42年	あいの里3条5丁目	昼間	雨水	350	31.50	V	展開
線の施設	昭和57年	42年	あいの里4条8丁目	昼間	汚水	600	88.98	C	TV
線の施設	昭和57年	42年	あいの里3条7丁目	昼間	汚水	600	88.98	C	TV
線の施設(重要)	平成18年	18年	北5条東1丁目	夜間	合流	300	97.10	V	展開
線の施設(重要)	平成18年	18年	北4条東1丁目	夜間	合流	300	56.00	V	展開
線の施設	昭和57年	42年	拓北7条3丁目	昼間	合流	700	47.67	C	TV
線の施設(重要)	平成18年	18年	北4条東1丁目	夜間	合流	300	56.00	V	展開
線の施設(重要)	平成4年	32年	屯田町990番地	昼間	合流	300	15.00	C	TV
線の施設(重要)	平成4年	32年	屯田町888番地	昼間	合流	350	42.50	C	TV
線の施設(重要)	平成4年	32年	屯田町889番地	昼間	合流	300	78.47	C	TV
線の施設(重要)	平成4年	32年	屯田町889番地	昼間	合流	300	11.00	C	TV
線の施設	昭和57年	42年	拓北7条3丁目	昼間	合流	700	45.86	C	TV
線の施設	昭和57年	42年	拓北7条4丁目	昼間	合流	700	45.36	C	TV
線の施設	昭和57年	42年	拓北7条4丁目	昼間	合流	450	39.88	C	TV
線の施設	昭和57年	42年	拓北7条4丁目	昼間	合流	500	36.36	C	TV

調査数量表

(別表 1)

業務名: あいの里3号線(あいの里5条3丁目)ほか下水道管路保全業務

施設重要度	竣功年	経過年数	住所	作業区分	排除方式	管径	延長	管種	調査方法
線の施設	昭和57年	42年	拓北7条4丁目	昼間	合流	600	43.36	C	TV
線の施設	昭和57年	42年	あいの里2条3丁目	昼間	汚水	250	47.50	C	TV
線の施設	昭和57年	42年	あいの里2条3丁目	昼間	汚水	250	43.05	C	TV
線の施設(重要)	平成4年	32年	屯田町975番地	昼間	合流	300	60.00	C	TV
線の施設(重要)	平成4年	32年	屯田町975番地	昼間	合流	300	30.00	C	TV
線の施設(重要)	平成4年	32年	屯田町888番地	昼間	合流	300	49.83	C	TV
線の施設(重要)	平成4年	32年	屯田町759番地	昼間	合流	350	30.00	C	TV
線の施設(重要)	平成4年	32年	屯田町888番地	昼間	合流	300	75.00	C	TV
線の施設(重要)	平成4年	32年	屯田町888番地	昼間	合流	300	74.01	C	TV
線の施設(重要)	平成4年	32年	屯田町770番地	昼間	合流	300	63.00	C	TV
線の施設(重要)	平成4年	32年	屯田町770番地	昼間	合流	300	63.00	C	TV
線の施設(重要)	平成4年	32年	屯田町769番地	昼間	合流	300	52.50	C	TV
線の施設(重要)	平成4年	32年	屯田町769番地	昼間	合流	300	79.00	C	TV
線の施設	昭和57年	42年	あいの里2条3丁目	昼間	汚水	250	39.00	C	TV
線の施設	昭和57年	42年	あいの里2条3丁目	昼間	汚水	250	39.00	C	TV
線の施設	昭和57年	42年	あいの里2条3丁目	昼間	汚水	250	47.50	C	TV
線の施設	昭和57年	42年	あいの里2条3丁目	昼間	汚水	300	50.00	C	TV
線の施設	昭和57年	42年	あいの里2条4丁目	昼間	汚水	300	47.50	C	TV
線の施設	昭和57年	42年	あいの里2条4丁目	昼間	汚水	300	47.50	C	TV
線の施設	昭和57年	42年	あいの里2条4丁目	昼間	汚水	300	47.50	C	TV
線の施設	昭和57年	42年	あいの里2条4丁目	昼間	汚水	350	45.00	C	TV
線の施設	昭和57年	42年	あいの里3条5丁目	昼間	汚水	350	45.24	C	TV
線の施設	昭和57年	42年	あいの里2条5丁目	昼間	汚水	350	45.24	C	TV
線の施設	昭和57年	42年	あいの里2条5丁目	昼間	汚水	350	45.24	C	TV
線の施設	昭和57年	42年	あいの里3条4丁目	昼間	汚水	350	35.58	C	TV
線の施設	昭和57年	42年	あいの里2条4丁目	昼間	汚水	350	25.91	C	TV
線の施設	昭和57年	42年	あいの里3条5丁目	昼間	雨水	350	33.01	V	展開
線の施設	昭和57年	42年	あいの里3条5丁目	昼間	雨水	350	24.00	V	展開
線の施設	昭和57年	42年	あいの里3条5丁目	昼間	雨水	350	24.00	V	展開
線の施設	昭和57年	42年	あいの里3条7丁目	昼間	汚水	400	49.60	C	TV
線の施設	昭和57年	42年	あいの里3条7丁目	昼間	汚水	400	49.60	C	TV
線の施設	昭和57年	42年	あいの里3条7丁目	昼間	汚水	400	49.60	C	TV
線の施設	昭和57年	42年	あいの里3条7丁目	昼間	汚水	600	88.98	C	TV
線の施設	昭和57年	42年	あいの里3条7丁目	昼間	汚水	600	50.14	C	TV
線の施設	昭和57年	42年	あいの里3条6丁目	昼間	汚水	500	35.52	C	TV
線の施設	昭和57年	42年	あいの里3条7丁目	昼間	汚水	400	4.50	C	TV
線の施設	昭和57年	42年	あいの里3条7丁目	昼間	汚水	400	49.60	C	TV
線の施設	昭和57年	42年	拓北7条5丁目	昼間	合流	300	45.20	C	TV
線の施設	昭和57年	42年	拓北7条5丁目	昼間	合流	300	45.00	C	TV
線の施設	昭和57年	42年	あいの里1条3丁目	昼間	汚水	250	41.42	V	展開
線の施設	昭和57年	42年	あいの里1条3丁目	昼間	汚水	250	45.00	V	展開
線の施設	平成8年	28年	あいの里3条7丁目	昼間	汚水	400	49.85	V	展開
線の施設	昭和57年	42年	あいの里1条3丁目	昼間	汚水	250	46.17	V	展開
線の施設	昭和57年	42年	あいの里1条3丁目	昼間	汚水	250	54.80	V	展開
線の施設	昭和57年	42年	あいの里1条3丁目	昼間	汚水	250	50.00	V	展開
線の施設	昭和57年	42年	あいの里1条3丁目	昼間	雨水	700	45.00	C	TV
線の施設	昭和57年	42年	あいの里1条3丁目	昼間	雨水	700	46.17	C	TV
線の施設	昭和57年	42年	あいの里2条3丁目	昼間	汚水	250	39.00	C	TV
線の施設	昭和57年	42年	拓北7条5丁目	昼間	合流	450	40.13	C	TV
線の施設	昭和57年	42年	拓北6条5丁目	昼間	汚水	250	42.00	V	展開
線の施設	昭和57年	42年	拓北6条5丁目	昼間	汚水	250	48.33	V	展開
線の施設	昭和57年	42年	拓北7条5丁目	昼間	汚水	250	43.08	V	展開
線の施設	昭和57年	42年	拓北7条5丁目	昼間	汚水	250	43.09	V	展開
線の施設	昭和57年	42年	拓北6条5丁目	昼間	汚水	250	33.60	V	展開
線の施設	昭和57年	42年	拓北6条5丁目	昼間	汚水	250	50.00	V	展開
線の施設	昭和57年	42年	拓北6条5丁目	昼間	雨水	350	50.00	V	展開
線の施設	昭和57年	42年	拓北6条5丁目	昼間	雨水	350	50.00	V	展開
線の施設	昭和57年	42年	あいの里1条3丁目	昼間	雨水	600	43.08	C	TV
線の施設	昭和57年	42年	あいの里1条3丁目	昼間	雨水	450	43.09	C	TV
線の施設	昭和57年	42年	拓北6条5丁目	昼間	雨水	350	50.00	V	展開
線の施設	昭和57年	42年	あいの里1条4丁目	昼間	汚水	250	44.62	V	展開
線の施設	昭和57年	42年	あいの里1条4丁目	昼間	汚水	250	10.00	V	展開
線の施設	昭和57年	42年	あいの里1条4丁目	昼間	汚水	250	53.00	V	展開
線の施設	昭和57年	42年	あいの里1条4丁目	昼間	汚水	250	52.22	V	展開

調査数量表

(別表 1)

業務名: あいの里3号線(あいの里5条3丁目)ほか下水道管路保全業務

施設重要度	竣功年	経過年数	住所	作業区分	排除方式	管径	延長	管種	調査方法
線の施設	昭和57年	42年	あいの里1条4丁目	昼間	雨水	400	48.56	C	TV
線の施設	昭和57年	42年	あいの里1条4丁目	昼間	雨水	300	45.00	V	展開
線の施設	昭和57年	42年	あいの里1条4丁目	昼間	雨水	300	45.00	V	展開
線の施設	昭和57年	42年	あいの里1条4丁目	昼間	雨水	300	43.28	V	展開
面的施設	昭和62年	37年	屯田6条9丁目	昼間	合流	300	19.50	C	TV
点的施設	昭和48年	51年	屯田6条9丁目	昼間	合流	300	45.00	C	TV
線の施設(重要)	平成4年	32年	北1条東11丁目	夜間	合流	450	10.00	V	展開
線の施設(重要)	平成3年	33年	屯田町990番地	昼間	合流	300	60.00	C	TV
線の施設(重要)	平成3年	33年	屯田町990番地	昼間	合流	300	19.73	C	TV
線の施設(重要)	平成3年	33年	屯田町990番地	昼間	合流	300	15.00	C	TV
線の施設(重要)	平成3年	33年	屯田町990番地	昼間	合流	300	52.50	C	TV
線の施設(重要)	平成3年	33年	屯田町990番地	昼間	合流	300	50.00	C	TV
線の施設(重要)	平成3年	33年	屯田町990番地	昼間	合流	300	50.00	C	TV
線の施設(重要)	平成3年	33年	屯田町989番地	昼間	合流	300	53.00	C	TV
線の施設(重要)	平成3年	33年	屯田町989番地	昼間	合流	300	33.00	C	TV
線の施設(重要)	平成3年	33年	屯田町989番地	昼間	合流	300	41.00	C	TV
線の施設(重要)	平成3年	33年	屯田町989番地	昼間	合流	300	51.81	C	TV
線の施設(重要)	平成3年	33年	屯田町989番地	昼間	合流	400	53.00	C	TV
線の施設(重要)	平成3年	33年	屯田町989番地	昼間	合流	400	50.62	C	TV
線の施設(重要)	平成3年	33年	屯田町989番地	昼間	合流	300	45.31	C	TV
線の施設(重要)	平成3年	33年	屯田町989番地	昼間	合流	300	53.00	C	TV
線の施設(重要)	平成3年	33年	屯田町989番地	昼間	合流	300	53.00	C	TV
線の施設(重要)	平成3年	33年	屯田町989番地	昼間	合流	400	53.00	C	TV
線の施設(重要)	平成3年	33年	屯田町989番地	昼間	合流	400	44.06	C	TV
線の施設(重要)	平成3年	33年	屯田町982番地	昼間	合流	300	60.00	C	TV
線の施設(重要)	平成3年	33年	屯田町982番地	昼間	合流	300	60.00	C	TV
線の施設(重要)	平成3年	33年	屯田町980番地	昼間	合流	300	39.77	C	TV
線の施設(重要)	平成3年	33年	屯田町989番地	昼間	合流	600	37.02	C	TV
線の施設(重要)	平成3年	33年	屯田町989番地	昼間	合流	600	15.05	C	TV
線の施設(重要)	平成3年	33年	屯田町980番地	昼間	合流	300	44.00	C	TV
線の施設(重要)	平成3年	33年	屯田町980番地	昼間	合流	300	45.00	C	TV
線の施設(重要)	平成3年	33年	屯田町980番地	昼間	合流	300	37.00	C	TV
線の施設(重要)	平成3年	33年	屯田町980番地	昼間	合流	300	2.59	C	TV
線の施設(重要)	平成3年	33年	屯田町980番地	昼間	合流	300	34.08	C	TV
線の施設(重要)	平成3年	33年	屯田町980番地	昼間	合流	300	3.00	C	TV
線の施設(重要)	平成3年	33年	屯田町980番地	昼間	合流	500	65.06	C	TV
線の施設(重要)	平成3年	33年	屯田町980番地	昼間	合流	300	3.00	C	TV
線の施設(重要)	平成3年	33年	屯田町980番地	昼間	合流	500	15.00	C	TV
線の施設(重要)	平成3年	33年	屯田町980番地	昼間	合流	450	37.67	C	TV
線の施設(重要)	平成3年	33年	屯田町990番地	昼間	合流	300	50.00	C	TV
線の施設(重要)	平成3年	33年	屯田町990番地	昼間	合流	300	49.00	C	TV
線の施設(重要)	平成3年	33年	屯田町990番地	昼間	合流	300	49.00	C	TV
線の施設(重要)	平成3年	33年	屯田町990番地	昼間	合流	300	49.00	C	TV
線の施設(重要)	平成3年	33年	屯田町990番地	昼間	合流	300	49.00	C	TV
線の施設(重要)	平成3年	33年	屯田町990番地	昼間	合流	350	52.50	C	TV
線の施設(重要)	平成3年	33年	屯田町990番地	昼間	合流	300	50.00	C	TV
線の施設(重要)	平成3年	33年	屯田町883番地	昼間	合流	450	42.85	C	TV
線の施設(重要)	平成3年	33年	篠路2条2丁目	昼間	合流	500	2.05	C	TV
線の施設(重要)	令和2年	4年	屯田6条5丁目	昼間	合流	600	12.15	C	TV
線の施設(重要)	平成3年	33年	大通西12丁目	夜間	合流	300	5.70	C	TV
線の施設(重要)	平成3年	33年	大通西2丁目	夜間	合流	400	49.70	C	TV
線の施設(重要)	平成3年	33年	大通西2丁目	夜間	合流	400	13.50	C	TV
線の施設(重要)	平成3年	33年	大通西2丁目	夜間	合流	400	36.80	C	TV
面的施設	昭和49年	50年	屯田5条7丁目	昼間	合流	300	41.76	C	TV
面的施設	昭和49年	50年	屯田5条7丁目	昼間	合流	300	41.70	C	TV
面的施設	昭和49年	50年	屯田5条2丁目	昼間	合流	300	33.33	C	TV
面的施設	昭和49年	50年	屯田5条2丁目	昼間	合流	300	29.50	C	TV
面的施設	昭和49年	50年	屯田5条2丁目	昼間	合流	300	24.17	C	TV
面的施設	昭和49年	50年	屯田5条2丁目	昼間	合流	300	24.17	C	TV
面的施設	昭和49年	50年	屯田5条2丁目	昼間	合流	300	24.75	C	TV
面的施設	昭和49年	50年	屯田5条2丁目	昼間	合流	300	36.80	C	TV
面的施設	昭和49年	50年	屯田5条2丁目	昼間	合流	300	24.70	C	TV
面的施設	昭和49年	50年	屯田5条1丁目	昼間	合流	300	44.39	C	TV
面的施設	昭和49年	50年	屯田5条1丁目	昼間	合流	300	41.50	C	TV

調査数量表

(別表 1)

業務名: あいの里3号線(あいの里5条3丁目)ほか下水道管路保全業務

施設重要度	竣功年	経過年数	住所	作業区分	排除方式	管径	延長	管種	調査方法
面的施設	昭和49年	50年	屯田5条1丁目	昼間	合流	300	35.00	C	TV
面的施設	昭和49年	50年	屯田5条1丁目	昼間	合流	300	36.49	C	TV
面的施設	昭和49年	50年	屯田5条1丁目	昼間	合流	300	41.50	C	TV
面的施設	昭和49年	50年	屯田5条1丁目	昼間	合流	300	42.50	C	TV
面的施設	昭和49年	50年	屯田5条1丁目	昼間	合流	300	36.15	C	TV
面的施設	昭和49年	50年	屯田5条1丁目	昼間	合流	300	41.50	C	TV
面的施設	昭和49年	50年	屯田5条1丁目	昼間	合流	300	35.00	C	TV
面的施設	昭和49年	50年	屯田5条1丁目	昼間	合流	300	35.00	C	TV
面的施設	昭和49年	50年	屯田5条1丁目	昼間	合流	300	35.00	C	TV
面的施設	昭和49年	50年	屯田5条1丁目	昼間	合流	300	36.49	C	TV
面的施設	昭和49年	50年	屯田5条1丁目	昼間	合流	300	42.50	C	TV
面的施設	昭和49年	50年	屯田5条1丁目	昼間	合流	450	27.34	C	TV
面的施設	昭和49年	50年	屯田5条1丁目	昼間	合流	350	35.00	C	TV
面的施設	昭和49年	50年	屯田5条1丁目	昼間	合流	350	35.00	C	TV
面的施設	昭和49年	50年	屯田5条1丁目	昼間	合流	350	36.49	C	TV
面的施設	昭和49年	50年	屯田5条1丁目	昼間	合流	300	44.39	C	TV
面的施設	昭和49年	50年	屯田5条1丁目	昼間	合流	300	42.50	C	TV
線的施設(重要)	平成2年	34年	屯田7条1丁目	昼間	合流	300	45.00	C	TV
線的施設(重要)	平成2年	34年	大通西8丁目	夜間	合流	300	43.90	C	TV
線的施設(重要)	平成2年	34年	大通西8丁目	夜間	合流	300	44.07	C	TV
線的施設(重要)	昭和64年	35年	あいの里2条5丁目	昼間	雨水	300	24.00	V	展開
線的施設(重要)	昭和64年	35年	あいの里2条5丁目	昼間	雨水	300	10.61	V	展開
線的施設(重要)	昭和64年	35年	屯田7条1丁目	昼間	合流	300	42.52	C	TV
線的施設(重要)	昭和64年	35年	屯田7条1丁目	昼間	合流	300	25.00	C	TV
線的施設(重要)	昭和64年	35年	北7条5丁目	夜間	合流	700	3.95	C	TV
線的施設(重要)	昭和64年	35年	北7条西5丁目	夜間	合流	300	27.10	C	TV
線的施設(重要)	昭和64年	35年	北7条西5丁目	夜間	合流	400	38.00	C	TV
線的施設	昭和56年	43年	あいの里1条4丁目	昼間	汚水	250	42.86	C	TV
線的施設	昭和56年	43年	あいの里1条4丁目	昼間	汚水	250	42.44	C	TV
線的施設(重要)	昭和64年	35年	北4条西5丁目	夜間	合流	300	45.00	C	TV
線的施設(重要)	昭和64年	35年	北5条西5丁目	夜間	合流	300	45.00	C	TV
線的施設(重要)	昭和64年	35年	北4条西4丁目	夜間	合流	400	7.90	C	TV
線的施設	昭和56年	43年	あいの里1条4丁目	昼間	汚水	250	42.00	C	TV
線的施設	昭和56年	43年	あいの里1条4丁目	昼間	汚水	250	39.00	C	TV
線的施設(重要)	昭和64年	35年	北5条西5丁目	夜間	合流	450	33.60	C	TV
線的施設(重要)	昭和64年	35年	北5条西5丁目	夜間	合流	300	41.00	C	TV
線的施設(重要)	昭和64年	35年	北5条西5丁目	夜間	合流	300	45.00	C	TV
線的施設(重要)	昭和64年	35年	北4条西4丁目	夜間	合流	500	26.00	C	TV
線的施設(重要)	昭和64年	35年	北4条西4丁目	夜間	合流	400	30.10	C	TV
線的施設	昭和56年	43年	あいの里1条4丁目	昼間	汚水	250	38.00	V	展開
線的施設	昭和56年	43年	あいの里1条4丁目	昼間	汚水	250	40.16	V	展開
線的施設	昭和56年	43年	あいの里1条4丁目	昼間	汚水	250	50.00	V	展開
線的施設(重要)	昭和64年	35年	北4条西4丁目	夜間	合流	400	17.65	C	TV
線的施設(重要)	昭和64年	35年	北4条西4丁目	夜間	合流	400	32.10	C	TV
線的施設(重要)	昭和64年	35年	北4条西4丁目	夜間	合流	400	42.10	C	TV
線的施設(重要)	昭和64年	35年	北4条西4丁目	夜間	合流	400	25.50	C	TV
線的施設(重要)	昭和64年	35年	大通西	夜間	合流	450	59.50	C	TV
線的施設(重要)	昭和64年	35年	大通西6丁目	夜間	合流	450	60.50	C	TV
線的施設(重要)	昭和64年	35年	大通西5丁目	夜間	合流	450	55.60	C	TV
線的施設(重要)	昭和64年	35年	大通西5丁目	夜間	合流	450	55.40	C	TV
線的施設(重要)	昭和64年	35年	大通西4丁目	夜間	合流	450	50.00	C	TV
線的施設(重要)	昭和64年	35年	大通西4丁目	夜間	合流	450	36.00	C	TV
面的施設	昭和49年	50年	北2条東9丁目	昼間	合流	300	35.00	C	TV
面的施設	昭和49年	50年	北2条東9丁目	昼間	合流	300	35.00	C	TV
面的施設	昭和49年	50年	北1条東10丁目	昼間	合流	300	41.00	C	TV
面的施設	昭和48年	51年	屯田5条3丁目	昼間	合流	350	31.00	C	TV
面的施設	昭和48年	51年	屯田6条3丁目	昼間	合流	300	40.06	C	TV
面的施設	昭和48年	51年	屯田5条3丁目	昼間	合流	300	44.60	C	TV
面的施設	昭和48年	51年	屯田5条2丁目	昼間	合流	450	40.30	C	TV
面的施設	昭和48年	51年	屯田6条2丁目	昼間	合流	300	37.84	C	TV
面的施設	昭和48年	51年	屯田6条2丁目	昼間	合流	300	40.00	C	TV
面的施設	昭和48年	51年	屯田6条2丁目	昼間	合流	300	36.96	C	TV
面的施設	昭和48年	51年	屯田6条2丁目	昼間	合流	300	42.21	C	TV
面的施設	昭和48年	51年	屯田6条2丁目	昼間	合流	300	42.21	C	TV

調査数量表

(別表 1)

業務名: あいの里3号線(あいの里5条3丁目)ほか下水道管路保全業務

施設重要度	竣功年	経過年数	住所	作業区分	排除方式	管径	延長	管種	調査方法
面的施設	昭和48年	51年	屯田6条2丁目	昼間	合流	300	39.81	C	TV
面的施設	昭和48年	51年	屯田6条2丁目	昼間	合流	300	37.84	C	TV
面的施設	昭和48年	51年	屯田6条2丁目	昼間	合流	300	39.81	C	TV
面的施設	昭和48年	51年	屯田6条2丁目	昼間	合流	300	36.96	C	TV
面的施設	昭和48年	51年	屯田6条2丁目	昼間	合流	300	39.81	C	TV
面的施設	昭和48年	51年	屯田6条2丁目	昼間	合流	300	39.81	C	TV
面的施設	昭和48年	51年	屯田6条2丁目	昼間	合流	300	39.81	C	TV
面的施設	昭和48年	51年	屯田6条2丁目	昼間	合流	300	39.81	C	TV
面的施設	昭和48年	51年	屯田6条1丁目	昼間	合流	300	39.81	C	TV
面的施設	昭和48年	51年	屯田6条1丁目	昼間	合流	300	39.41	C	TV
面的施設	昭和48年	51年	屯田6条2丁目	昼間	合流	300	39.81	C	TV
面的施設	昭和48年	51年	屯田6条2丁目	昼間	合流	300	37.84	C	TV
面的施設	昭和48年	51年	屯田6条2丁目	昼間	合流	300	39.81	C	TV
面的施設	昭和48年	51年	屯田6条1丁目	昼間	合流	300	39.81	C	TV
面的施設	昭和48年	51年	屯田6条1丁目	昼間	合流	300	36.96	C	TV
面的施設	昭和48年	51年	屯田6条1丁目	昼間	合流	300	39.41	C	TV
面的施設	昭和48年	51年	屯田7条2丁目	昼間	合流	300	28.40	C	TV
面的施設	昭和48年	51年	屯田6条1丁目	昼間	合流	350	39.41	C	TV
面的施設	昭和48年	51年	屯田6条1丁目	昼間	合流	350	40.00	C	TV
面的施設	昭和48年	51年	屯田6条1丁目	昼間	合流	300	42.21	C	TV
面的施設	昭和48年	51年	屯田6条1丁目	昼間	合流	300	39.41	C	TV
面的施設	昭和48年	51年	屯田6条1丁目	昼間	合流	300	40.00	C	TV
面的施設	昭和48年	51年	屯田6条1丁目	昼間	合流	300	39.00	C	TV
面的施設	昭和48年	51年	屯田6条1丁目	昼間	合流	300	39.81	C	TV
面的施設	昭和48年	51年	屯田6条1丁目	昼間	合流	350	39.41	C	TV
面的施設	昭和48年	51年	屯田6条1丁目	昼間	合流	350	40.00	C	TV
面的施設	昭和48年	51年	屯田6条1丁目	昼間	合流	350	39.00	C	TV
面的施設	昭和48年	51年	屯田6条1丁目	昼間	合流	300	39.81	C	TV
面的施設	昭和48年	51年	屯田6条1丁目	昼間	合流	300	39.41	C	TV
面的施設	昭和48年	51年	屯田6条1丁目	昼間	合流	300	40.00	C	TV
面的施設	昭和48年	51年	屯田6条1丁目	昼間	合流	300	39.00	C	TV
面的施設	昭和48年	51年	屯田6条1丁目	昼間	合流	300	40.00	C	TV
面的施設	昭和48年	51年	屯田6条1丁目	昼間	合流	300	39.00	C	TV
面的施設	昭和48年	51年	屯田6条1丁目	昼間	合流	300	39.00	C	TV
面的施設	昭和48年	51年	屯田6条1丁目	昼間	合流	350	38.50	C	TV
面的施設	昭和48年	51年	屯田6条1丁目	昼間	合流	500	40.21	C	TV
面的施設	昭和48年	51年	屯田6条1丁目	昼間	合流	500	39.81	C	TV
面的施設	昭和48年	51年	屯田6条1丁目	昼間	合流	350	39.81	C	TV
面的施設	昭和48年	51年	屯田6条1丁目	昼間	合流	300	39.81	C	TV
面的施設	昭和48年	51年	屯田6条1丁目	昼間	合流	300	39.81	C	TV
面的施設	昭和48年	51年	屯田5条3丁目	昼間	合流	350	31.00	C	TV
面的施設	昭和48年	51年	屯田5条3丁目	昼間	合流	300	36.50	C	TV
面的施設	昭和48年	51年	屯田5条3丁目	昼間	合流	300	26.00	C	TV
面的施設	昭和48年	51年	屯田5条3丁目	昼間	合流	300	36.50	C	TV
面的施設	昭和48年	51年	屯田5条3丁目	昼間	合流	300	31.09	C	TV
面的施設	昭和48年	51年	屯田5条3丁目	昼間	合流	300	33.00	C	TV
面的施設	昭和48年	51年	屯田5条3丁目	昼間	合流	300	33.00	C	TV
面的施設	昭和48年	51年	屯田5条3丁目	昼間	合流	300	33.00	C	TV
面的施設	昭和48年	51年	屯田5条3丁目	昼間	合流	300	21.85	C	TV
面的施設	昭和48年	51年	屯田5条3丁目	昼間	合流	300	44.60	C	TV
面的施設	昭和48年	51年	屯田5条3丁目	昼間	合流	300	34.70	C	TV
面的施設	昭和48年	51年	屯田5条3丁目	昼間	合流	300	14.77	C	TV
面的施設	昭和48年	51年	屯田5条3丁目	昼間	合流	300	19.93	C	TV
面的施設	昭和48年	51年	屯田5条3丁目	昼間	合流	300	34.70	C	TV
面的施設	昭和48年	51年	屯田5条3丁目	昼間	合流	300	44.60	C	TV
面的施設	昭和48年	51年	屯田5条2丁目	昼間	合流	350	34.70	C	TV
面的施設	昭和48年	51年	屯田5条2丁目	昼間	合流	350	34.70	C	TV
面的施設	昭和48年	51年	屯田5条2丁目	昼間	合流	300	34.70	C	TV
面的施設	昭和48年	51年	屯田5条2丁目	昼間	合流	300	40.30	C	TV
面的施設	昭和48年	51年	屯田5条2丁目	昼間	合流	300	34.70	C	TV
面的施設	昭和48年	51年	屯田5条3丁目	昼間	合流	300	34.66	C	TV

調査数量表

(別表 1)

業務名: あいの里3号線(あいの里5条3丁目)ほか下水道管路保全業務

施設重要度	竣功年	経過年数	住所	作業区分	排除方式	管径	延長	管種	調査方法
面的施設	昭和48年	51年	屯田5条3丁目	昼間	合流	300	12.82	C	TV
面的施設	昭和48年	51年	屯田5条2丁目	昼間	合流	300	34.66	C	TV
面的施設	昭和48年	51年	屯田5条2丁目	昼間	合流	300	34.66	C	TV
面的施設	昭和48年	51年	屯田5条2丁目	昼間	合流	300	34.66	C	TV
面的施設	昭和48年	51年	屯田5条2丁目	昼間	合流	300	34.67	C	TV
面的施設	昭和48年	51年	屯田5条2丁目	昼間	合流	300	40.30	C	TV
面的施設	昭和48年	51年	屯田5条2丁目	昼間	合流	450	40.06	C	TV
面的施設	昭和48年	51年	屯田5条2丁目	昼間	合流	300	34.70	C	TV
面的施設	昭和48年	51年	屯田5条2丁目	昼間	合流	300	36.60	C	TV
面的施設	昭和48年	51年	屯田5条2丁目	昼間	合流	300	36.68	C	TV
面的施設	昭和48年	51年	屯田5条2丁目	昼間	合流	300	36.32	C	TV
面的施設	昭和48年	51年	屯田5条2丁目	昼間	合流	300	25.24	C	TV
面的施設	昭和48年	51年	屯田5条2丁目	昼間	合流	300	37.18	C	TV
面的施設	昭和48年	51年	屯田5条2丁目	昼間	合流	300	27.30	C	TV
面的施設	昭和48年	51年	屯田5条2丁目	昼間	合流	300	33.46	C	TV
面的施設	昭和48年	51年	屯田5条2丁目	昼間	合流	300	25.04	C	TV
面的施設	昭和48年	51年	屯田5条2丁目	昼間	合流	300	33.40	C	TV
線の施設	昭和56年	43年	あいの里1条4丁目	昼間	汚水	250	50.12	V	展開
線の施設	昭和56年	43年	あいの里1条4丁目	昼間	雨水	700	100.12	C	TV
線の施設(重要)	昭和63年	36年	屯田7条4丁目	昼間	合流	300	51.00	C	TV
線の施設(重要)	昭和63年	36年	屯田6条4丁目	昼間	合流	300	45.00	C	TV
線の施設(重要)	昭和63年	36年	屯田7条3丁目	昼間	合流	300	53.87	C	TV
線の施設(重要)	昭和63年	36年	屯田7条3丁目	昼間	合流	350	55.00	C	TV
線の施設(重要)	昭和63年	36年	屯田6条3丁目	昼間	合流	300	52.00	C	TV
線の施設(重要)	昭和63年	36年	屯田7条3丁目	昼間	合流	350	55.00	C	TV
線の施設(重要)	昭和63年	36年	屯田7条3丁目	昼間	合流	300	47.00	C	TV
線の施設(重要)	昭和63年	36年	屯田7条3丁目	昼間	合流	350	52.00	C	TV
線の施設(重要)	昭和63年	36年	屯田7条2丁目	昼間	合流	300	35.35	C	TV
線の施設(重要)	昭和63年	36年	屯田7条2丁目	昼間	合流	300	36.39	C	TV
線の施設(重要)	昭和63年	36年	屯田7条2丁目	昼間	合流	300	39.00	C	TV
線の施設(重要)	昭和63年	36年	屯田7条2丁目	昼間	合流	300	45.04	C	TV
線の施設(重要)	昭和63年	36年	屯田7条2丁目	昼間	合流	300	35.35	C	TV
線の施設(重要)	昭和63年	36年	屯田7条2丁目	昼間	合流	300	47.00	C	TV
線の施設(重要)	昭和63年	36年	屯田7条2丁目	昼間	合流	300	47.00	C	TV
線の施設(重要)	昭和63年	36年	屯田7条1丁目	昼間	合流	300	11.50	C	TV
線の施設(重要)	昭和63年	36年	屯田7条1丁目	昼間	合流	300	39.00	C	TV
線の施設(重要)	昭和63年	36年	屯田7条1丁目	昼間	合流	300	55.00	C	TV
線の施設(重要)	昭和63年	36年	屯田6条4丁目	昼間	合流	300	45.00	C	TV
線の施設(重要)	昭和63年	36年	屯田6条4丁目	昼間	合流	300	45.00	C	TV
線の施設(重要)	昭和63年	36年	屯田6条4丁目	昼間	合流	300	46.07	C	TV
線の施設(重要)	昭和63年	36年	屯田6条4丁目	昼間	合流	300	52.30	C	TV
線の施設(重要)	昭和63年	36年	屯田6条4丁目	昼間	合流	300	9.00	C	TV
線の施設(重要)	昭和63年	36年	屯田7条1丁目	昼間	合流	300	45.00	C	TV
線の施設(重要)	昭和63年	36年	屯田7条1丁目	昼間	合流	300	45.00	C	TV
線の施設(重要)	昭和63年	36年	屯田7条1丁目	昼間	合流	400	33.22	C	TV
面的施設	昭和48年	51年	北7条西9丁目	昼間	合流	700	58.98	C	TV
面的施設	昭和48年	51年	北7条西8丁目	昼間	合流	600	53.00	C	TV
面的施設	昭和48年	51年	北2条東9丁目	昼間	合流	300	32.70	C	TV
面的施設	昭和48年	51年	北2条東11丁目	昼間	合流	300	36.00	C	TV
点的施設	昭和45年	54年	宮の森3条1丁目	昼間	合流	700	30.60	C	TV
線の施設(重要)	昭和63年	36年	北6条西5丁目	夜間	合流	300	4.00	C	TV
線の施設(重要)	昭和63年	36年	北7条西5丁目	夜間	合流	400	41.00	C	TV
線の施設(重要)	昭和63年	36年	北7条西5丁目	夜間	合流	600	8.50	C	TV
線の施設(重要)	昭和63年	36年	北6条西5丁目	夜間	合流	450	45.50	C	TV
線の施設(重要)	昭和63年	36年	北7条西5丁目	夜間	合流	400	19.00	C	TV
線の施設(重要)	昭和63年	36年	北5条西5丁目	夜間	合流	450	45.50	C	TV
線の施設(重要)	昭和63年	36年	北4条西2丁目	夜間	合流	700	2.20	C	TV
線の施設(重要)	昭和63年	36年	北4条西2丁目	夜間	合流	700	24.00	C	TV
線の施設(重要)	昭和63年	36年	北4条西2丁目	夜間	合流	700	89.35	C	TV
線の施設(重要)	昭和63年	36年	大通西2丁目	夜間	合流	600	65.20	C	TV
線の施設(重要)	昭和63年	36年	北2条東14丁目	昼間	合流	300	58.00	C	TV
線の施設(重要)	昭和63年	36年	北2条東14丁目	昼間	合流	300	36.00	C	TV
線の施設(重要)	平成21年	15年	大通西4丁目	夜間	合流	450	11.10	C	TV
線の施設(重要)	昭和62年	37年	屯田6条9丁目	昼間	合流	300	32.50	C	TV

調査数量表

(別表 1)

業務名: あいの里3号線(あいの里5条3丁目)ほか下水道管路保全業務

施設重要度	竣功年	経過年数	住所	作業区分	排除方式	管径	延長	管種	調査方法
線の施設(重要)	昭和62年	37年	屯田7条6丁目	昼間	合流	300	31.00	C	TV
線の施設(重要)	昭和62年	37年	屯田6条6丁目	昼間	合流	300	51.00	C	TV
線の施設(重要)	昭和62年	37年	屯田7条5丁目	昼間	合流	300	41.01	C	TV
線の施設(重要)	昭和62年	37年	屯田6条5丁目	昼間	合流	600	52.53	C	TV
線の施設(重要)	昭和62年	37年	屯田町980番地	昼間	合流	300	52.41	C	TV
線の施設(重要)	昭和62年	37年	屯田6条5丁目	昼間	合流	600	17.01	C	TV
線の施設(重要)	昭和62年	37年	屯田4条4丁目	昼間	合流	350	50.64	C	TV
線の施設(重要)	昭和62年	37年	屯田5条4丁目	昼間	合流	300	53.30	C	TV
線の施設(重要)	昭和62年	37年	屯田5条4丁目	昼間	合流	300	48.13	C	TV
線の施設(重要)	昭和62年	37年	屯田5条4丁目	昼間	合流	300	45.00	C	TV
線の施設(重要)	昭和62年	37年	屯田5条4丁目	昼間	合流	300	45.00	C	TV
線の施設(重要)	昭和62年	37年	屯田6条4丁目	昼間	合流	300	53.30	C	TV
線の施設(重要)	昭和62年	37年	屯田6条4丁目	昼間	合流	300	46.07	C	TV
線の施設(重要)	昭和62年	37年	屯田6条4丁目	昼間	合流	300	9.00	C	TV
線の施設(重要)	昭和62年	37年	屯田5条4丁目	昼間	合流	300	10.22	C	TV
線の施設(重要)	昭和62年	37年	屯田5条4丁目	昼間	合流	300	59.22	C	TV
線の施設(重要)	昭和62年	37年	屯田5条4丁目	昼間	合流	300	60.00	C	TV
線の施設(重要)	昭和62年	37年	屯田5条4丁目	昼間	合流	300	53.74	C	TV
線の施設(重要)	昭和62年	37年	屯田5条4丁目	昼間	合流	300	53.00	C	TV
線の施設(重要)	昭和62年	37年	大通東11丁目	夜間	合流	300	9.65	C	TV
線の施設(重要)	昭和62年	37年	大通東11丁目	夜間	合流	300	21.00	C	TV
線の施設(重要)	昭和61年	38年	屯田7条12丁目	昼間	合流	300	47.00	C	TV
線の施設(重要)	昭和61年	38年	屯田7条12丁目	昼間	合流	300	51.42	C	TV
線の施設(重要)	昭和61年	38年	屯田7条12丁目	昼間	合流	300	51.25	C	TV
線の施設(重要)	昭和61年	38年	屯田6条11丁目	昼間	合流	300	53.25	C	TV
線の施設(重要)	昭和61年	38年	屯田7条11丁目	昼間	合流	300	56.71	C	TV
線の施設(重要)	昭和61年	38年	屯田6条11丁目	昼間	合流	300	51.00	C	TV
線の施設(重要)	昭和61年	38年	屯田6条11丁目	昼間	合流	300	49.00	C	TV
線の施設(重要)	昭和61年	38年	北4条西3丁目	夜間	合流	300	31.50	C	TV
面的施設	昭和47年	52年	北5条東4丁目	昼間	合流	300	37.30	C	TV
面的施設	昭和47年	52年	北4条東5丁目	昼間	合流	300	37.40	C	TV
線の施設(重要)	昭和61年	38年	大通西13丁目	夜間	合流	300	43.39	C	TV
面的施設	昭和47年	52年	北4条東5丁目	昼間	合流	300	36.00	C	TV
面的施設	昭和46年	53年	北3条東6丁目	昼間	合流	300	40.00	C	TV
面的施設	昭和45年	54年	宮の森3条2丁目	昼間	合流	300	37.92	C	TV
線の施設(重要)	昭和60年	39年	北7条西10丁目	昼間	合流	300	53.40	C	TV
線の施設	昭和56年	43年	屯田6条1丁目	昼間	合流	300	6.25	C	TV
線の施設(重要)	昭和47年	52年	北5条西5丁目	夜間	合流	600	26.20	C	TV
線の施設(重要)	昭和47年	52年	北5条西5丁目	夜間	合流	350	19.18	C	TV
線の施設(重要)	昭和44年	55年	北3条東7丁目	昼間	合流	300	24.45	C	TV
線の施設(重要)	昭和36年	63年	北2条東1丁目	夜間	合流	300	37.00	C	TV
線の施設(重要)	昭和36年	63年	北2条東1丁目	夜間	合流	300	37.00	C	TV
線の施設(重要)	昭和36年	63年	北2条東1丁目	夜間	合流	300	37.00	C	TV
面的施設	不明	不明	屯田3条3丁目	昼間	合流	300	34.74	C	TV
面的施設	不明	不明	屯田3条3丁目	昼間	合流	300	40.44	C	TV
面的施設	不明	不明	屯田3条2丁目	昼間	合流	300	44.70	C	TV
面的施設	不明	不明	屯田3条2丁目	昼間	合流	300	45.19	C	TV
面的施設	不明	不明	屯田3条2丁目	昼間	合流	300	10.10	C	TV
面的施設	不明	不明	屯田3条2丁目	昼間	合流	300	41.92	C	TV
面的施設	不明	不明	屯田町402番地	昼間	合流	300	42.80	C	TV
面的施設	昭和43年	56年	屯田4条6丁目	昼間	合流	300	25.62	C	TV
面的施設	昭和43年	56年	屯田4条6丁目	昼間	合流	300	8.47	C	TV
面的施設	昭和43年	56年	北7条西2丁目	夜間	合流	300	33.00	C	TV
線の施設(重要)	昭和34年	65年	北7条西2丁目	夜間	合流	450	24.50	C	TV
線の施設	昭和45年	54年	宮の森3条1丁目	昼間	合流	700	61.63	C	TV
線の施設	昭和4年	95年	北2条東4丁目	昼間	合流	700	24.23	C	TV
面的施設	昭和42年	57年	屯田3条6丁目	昼間	合流	300	24.41	C	TV
面的施設	昭和42年	57年	屯田3条6丁目	昼間	合流	300	12.00	C	TV
面的施設	昭和41年	58年	北1条東2丁目	昼間	合流	300	38.00	C	TV
線の施設(重要)	昭和34年	65年	北7条西2丁目	夜間	合流	450	10.15	C	TV
線の施設(重要)	昭和34年	65年	北1条東3丁目	夜間	合流	350	35.00	C	TV
面的施設	昭和41年	58年	北2条東6丁目	昼間	合流	400	40.00	C	TV
面的施設	昭和41年	58年	北2条東6丁目	昼間	合流	400	10.00	C	TV
線の施設(重要)	昭和34年	65年	北1条東3丁目	夜間	合流	350	34.33	C	TV
線の施設(重要)	昭和34年	65年	北1条東4丁目	夜間	合流	600	9.83	C	TV

調査数量表

(別表 1)

業務名: あいの里3号線(あいの里5条3丁目)ほか下水道管路保全業務

施設重要度	竣功年	経過年数	住所	作業区分	排除方式	管径	延長	管種	調査方法
面的施設	昭和34年	65年	北8条西18丁目	昼間	合流	300	38.00	C	TV
面的施設	昭和34年	65年	北8条西18丁目	昼間	合流	300	38.00	C	TV
線的施設	昭和46年	53年	宮の森2条1丁目	昼間	合流	700	28.39	C	TV
線的施設(重要)	昭和34年	65年	大通東11丁目	夜間	合流	300	36.80	C	TV

昼間: 昼間作業とは、AM9時～PM5時の作業を標準とする。

夜間: 夜間作業とは、PM9時～AM5時の作業を標準とする。

管種のCはコンクリート管、Vは塩ビ管。

調査方法の展開は展開図化式テレビカメラ調査、TVはテレビカメラ調査。

集計値(設計値とする)

管 径	展開図化式テレビカメラ調査		テレビカメラ調査		計
	昼間	夜間	昼間	夜間	
250	836	0	442	0	1,278
300	168	209	8,879	587	9,843
350	338	0	1,173	89	1,600
400	50	0	908	353	1,311
450	0	10	750	487	1,247
500	0	0	506	26	532
600	36	0	1,287	110	1,433
700	0	0	743	120	863
計	1,428	219	14,688	1,772	18,107