


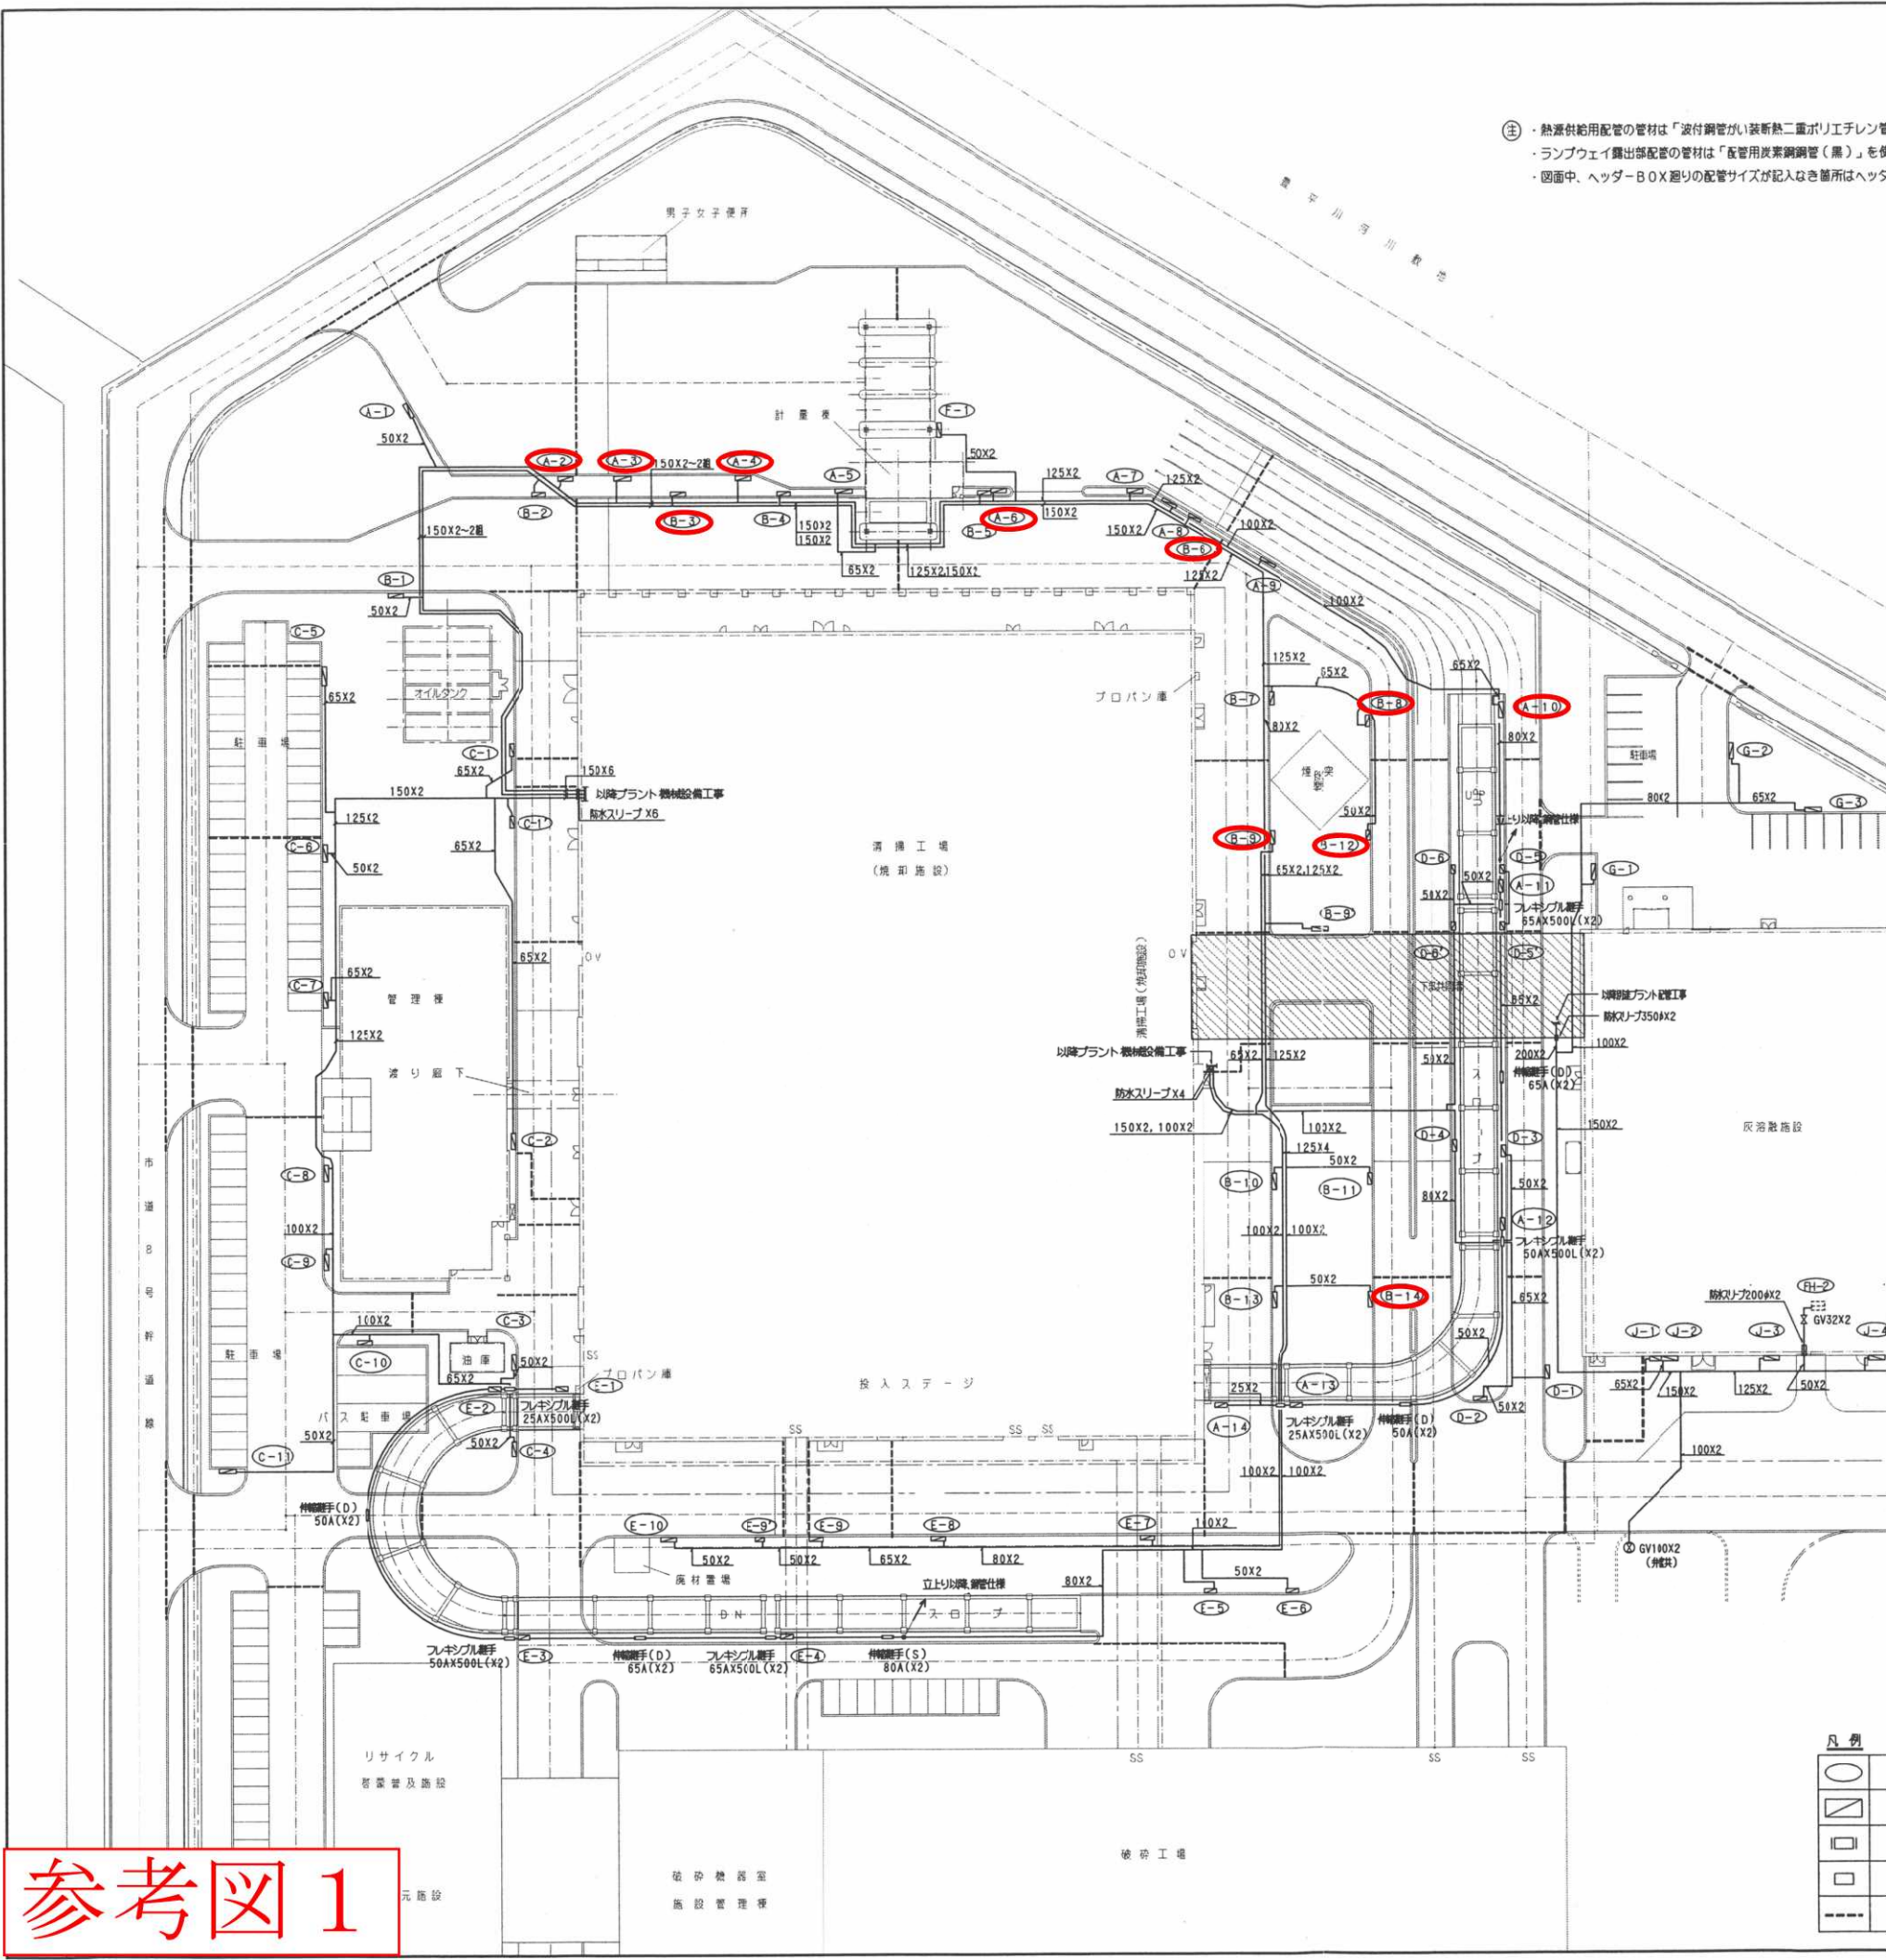

参考図 1

- ⑤ 熱源供給用配管の管材は「波付鋼管が断熱二重ポリエチレン管」
- ・ランプウェイ露出部配管の管材は「配管用炭素鋼管（黒）」を要
- ・図面中、ヘッダーBOX廻りの配管サイズが記入なき箇所はヘッダー

ヘッダー寸法表		焼却施設			
ヘッダー記号	面積 (㎡)	回路	管径	寸法	ヘッダーボックス寸法
A-1	312	22	65 A	1,680	650X825HX2300L
A-2	316	19	50 A	1,485	650X825HX2150L
A-3	404	24	65 A	1,810	650X825HX2450L
A-4	404	24	65 A	1,810	650X825HX2450L
A-5	416	24	65 A	1,810	650X825HX2450L
A-6	343	20	50 A	1,550	650X825HX2200L
A-7	354	20	50 A	1,550	650X825HX2200L
A-8	320	20	50 A	1,550	650X825HX2200L
A-9	405	23	65 A	1,745	480X825HX2400L
A-10	384	22	65 A	1,680	650X825HX2300L
A-11	121	8	80 A	950	820X950HX1,750L
A-12	228	16	65 A	1,350	820X950HX1,750L
A-13	234	15	50 A	1,300	820X950HX1,750L
A-14	52	4	25 A	750	820X950HX1,300L
B-1	281	21	65 A	1,615	650X825HX2250L
B-2	258	16	50 A	1,290	650X825HX1,900L
B-3	286	18	50 A	1,485	650X825HX1,900L
B-4	281	16	50 A	1,290	650X825HX1,900L
B-5	276	16	50 A	1,290	650X825HX1,900L
B-6	246	15	50 A	1,225	485X825HX1,850L
B-7	252	15	50 A	1,225	650X825HX1,850L
B-8	222	13	50 A	1,095	650X825HX1,700L
B-9	256	16	50 A	1,290	650X825HX1,900L
B-9'	409	24	65 A	1,850	650X825HX2450L
B-10	296	18	65 A	1,680	650X825HX2300L
B-11	171	11	50 A	1,030	650X825HX1,650L
B-12	122	8	50 A	770	650X825HX1,400L
B-13	368	21	65 A	1,615	650X825HX2250L
B-14	332	20	50 A	1,550	650X825HX2200L
C-1	257	14	50 A	1,160	650X825HX1,800L
C-1'	175	10	50 A	1,095	650X825HX1,700L
C-2	383	22	65 A	1,680	650X825HX2300L
C-3	444	25	65 A	1,875	650X825HX2500L
C-4	316	18	50 A	1,420	650X825HX2,100L
C-5	458	27	65 A	2,005	650X825HX2,650L
C-6	384	22	65 A	1,680	650X825HX2450L
C-7	336	24	65 A	1,850	650X825HX2450L
C-8	360	22	65 A	1,680	650X825HX2300L
C-9	374	22	65 A	1,680	650X825HX2300L
C-10	380	22	65 A	1,680	650X825HX2300L
C-11	331	23	65 A	1,745	650X825HX2400L
D-1	285	16	50 A	1,290	650X825HX1,900L
D-2	274	16	50 A	1,290	650X825HX1,900L
D-3	167	11	50 A	1,030	650X825HX1,650L
D-4	167	11	50 A	1,030	650X825HX1,650L
D-5	122	7	50 A	705	650X825HX1,350L
D-5'	80	4	50 A	510	650X825HX1,150L
D-6	122	7	50 A	705	650X825HX1,350L
D-6'	80	4	50 A	510	650X825HX1,150L
E-1	48	3	25 A	700	820X950HX1,300L
E-2	294	18	50 A	1,450	820X950HX1,750L
E-3	177	11	65 A	1,100	820X950HX1,750L
E-4	226	16	80 A	1,350	820X950HX1,750L
E-5	203	13	50 A	1,095	650X825HX1,700L
E-6	231	14	50 A	1,160	650X825HX1,800L
E-7	289	17	50 A	1,355	650X825HX1,950L
E-8	310	18	50 A	1,420	650X825HX2,100L
E-9	210	13	50 A	1,420	650X825HX2,100L
E-9'	98	6	50 A	480	650X825HX1,250L
E-10	296	18	50 A	1,420	650X825HX2,100L
F-1	220	18	50 A	1,370	480X825HX1,870L

⑤ 熱源供給用配管の管材は「波付鋼管が断熱二重ポリエチレン管」

・ランプウェイ露出部配管の管材は「配管用炭素鋼管（黒）」を要

・図面中、ヘッダーBOX廻りの配管サイズが記入なき箇所はヘッダー

ヘッダー寸法表		溶融施設			
ヘッダー記号	面積 (㎡)	回路	管径	寸法	ヘッダーボックス寸法
G-1	344	20	65 A	1,615	650X825HX2250L
G-2	368	22	65 A	1,680	650X825HX2300L
G-3	362	21	65 A	1,615	650X825HX2250L
H-1	230	14	50 A	1,160	650X825HX1,800L
H-2	345	20	65 A	1,810	650X825HX2450L
H-3	227	15	50 A	1,225	650X825HX1,900L
I-1	360	21	65 A	1,680	650X825HX2300L
I-2	462	27	65 A	2,005	650X825HX2,650L
J-1	256	15	50 A	1,225	650X825HX1,850L
J-2	372	23	50 A	1,745	650X825HX2200L
J-3	382	22	65 A	1,680	650X825HX2300L
J-4	385	22	65 A	1,680	650X825HX2300L
FH-1	236	(15)	(50A)	(1,225)	ヘッダー以降の建築設備工事
FH-2	46	(3)	(50A)	(312)	同上

承認

調査

調査

設計

作図

尺度

G/U

委託先名

工事名

形式

名称

照号

図面番号

DR-

REV

株式会社タクマ TAKUMA CO., LTD.

CAD FILE

5126A1


号

電


手

継手


地

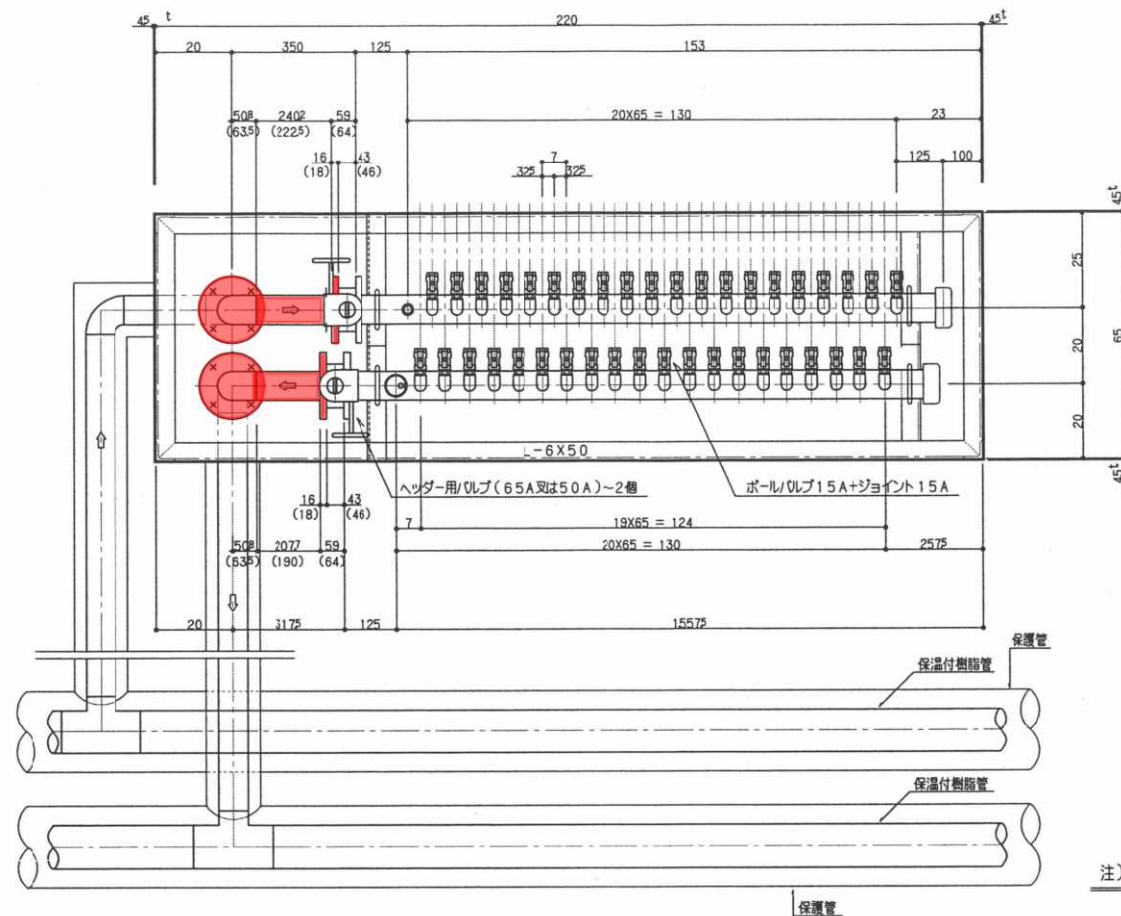

ヘッダーボックス詳細平面図 S:1/10

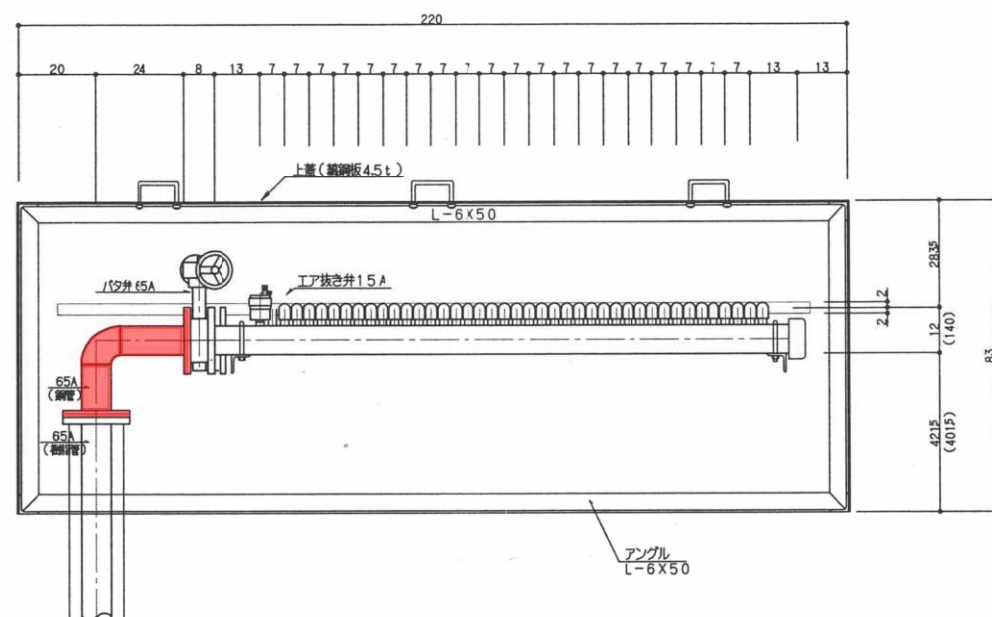


ヘッダーボックス詳細断面図 S:1/10

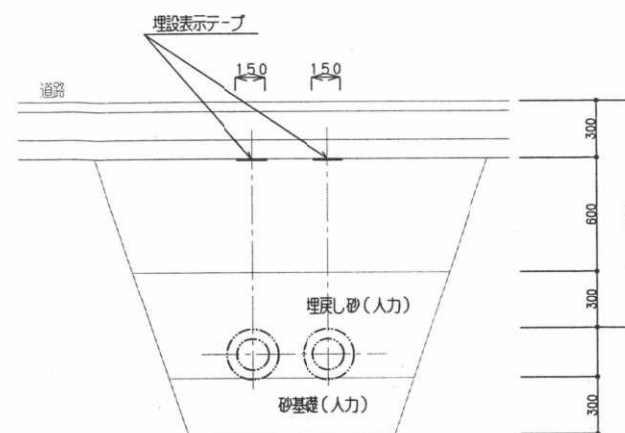

埋設管道路横断面設置図 S:1/20

注). ()内の寸法は配管サイズ65Aを示す。

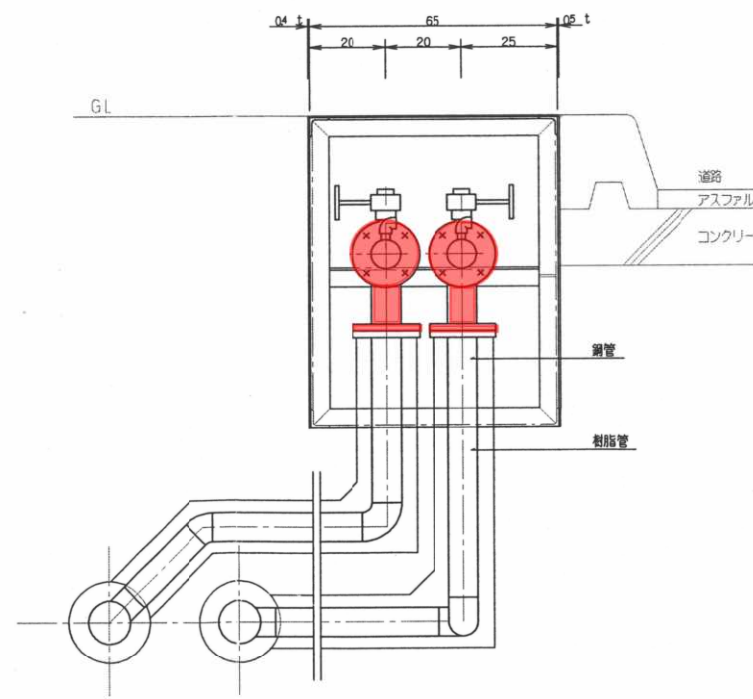

ヘッダー記号	面積 (㎡)	回路	管径	寸法	系統名	ヘッダーボックス寸法
A-1	312	22	65 A	1,680		650X825HX2,300L
A-2	316	19	50 A	1,485		650X825HX2,150L
A-3	404	24	65 A	1,810		650X825HX2,450L
A-4	404	24	65 A	1,810		650X825HX2,450L
A-5	416	24	65 A	1,810		650X825HX2,450L
A-6	343	20	50 A	1,550		650X825HX2,200L
A-7	354	20	50 A	1,550		650X825HX2,200L
A-8	320	20	50 A	1,550		650X825HX2,200L
A-9	405	23	65 A	1,745		480X825HX2,400L
A-10	384	22	65 A	1,680		650X825HX2,300L
A-11	121	8	80 A	950	搬入側ランプウェイ系統	820X950HX1,750L
A-12	228	16	65 A	1,350		820X950HX1,750L
A-13	234	15	50 A	1,300		820X950HX1,750L
A-14	52	4	25 A	750		820X950HX1,300L
B-1	281	21	65 A	1,615		650X825HX2,250L
B-2	258	16	50 A	1,290		650X825HX1,900L
B-3	286	18	50 A	1,485		650X825HX1,900L
B-4	281	16	50 A	1,290		650X825HX1,900L
B-5	276	16	50 A	1,290		650X825HX1,900L
B-6	246	15	50 A	1,225		485X825HX1,850L
B-7	252	15	50 A	1,225		650X825HX1,850L
B-8	222	13	50 A	1,095		650X825HX1,700L
B-9	256	16	50 A	1,290		650X825HX1,900L
B-9'	409	24	65 A	1,850		650X825HX2,450L
B-10	296	18	65 A	1,680		650X825HX2,300L
B-11	171	11	50 A	1,030		650X825HX1,650L
B-12	122	8	50 A	770		650X825HX1,400L
B-13	368	21	65 A	1,615		650X825HX2,250L
B-14	332	20	50 A	1,550		650X825HX2,200L
C-1	257	14	50 A	1,160		650X825HX1,800L
C-1'	175	10	50 A	1,095		650X825HX1,700L
C-2	383	22	65 A	1,680		650X825HX2,300L
C-3	444	25	65 A	1,875		650X825HX2,500L
C-4	316	18	50 A	1,420		650X825HX2,100L
C-5	458	27	65 A	2,005		650X825HX2,650L
C-6	384	22	65 A	1,810		650X825HX2,450L
C-7	336	24	65 A	1,850		650X825HX2,450L
C-8	360	22	65 A	1,680		650X825HX2,300L
C-9	374	22	65 A	1,680		650X825HX2,300L
C-10	380	22	65 A	1,680		650X825HX2,300L
C-11	331	23	65 A	1,745		650X825HX2,400L
D-1	285	16	50 A	1,290		650X825HX1,900L
D-2	274	16	50 A	1,290		650X825HX1,900L
D-3	167	11	50 A	1,030		650X825HX1,650L
D-4	167	11	50 A	1,030		650X825HX1,650L
D-5	122	7	50 A	705		650X825HX1,350L
D-5'	80	4	50 A	510		650X825HX1,150L
D-6	122	7	50 A	705		650X825HX1,350L
D-6'	80	4	50 A	510		650X825HX1,150L
E-1	48	3	25 A	700	搬出側ランプウェイ系統	820X950HX1,300L
E-2	294	18	50 A	1,450		820X950HX1,750L
E-3	177	11	65 A	1,100		820X950HX1,750L
E-4	226	16	80 A	1,350		820X950HX1,750L
E-5	203	13	50 A	1,095		650X825HX1,700L
E-6	231	14	50 A	1,160		650X825HX1,800L
E-7	289	17	50 A	1,355		650X825HX1,950L
E-8	310	18	50 A	1,420		650X825HX2,100L
E-9	210	13	50 A	1,420		650X825HX2,100L
E-9'	98	6	50 A	480		650X825HX1,250L
E-10	296	18	50 A	1,420		650X825HX2,100L
F-1	220	18	50 A	1,370	計量器系統	480X825HX1,870L
G-1	344	20	65 A	1,615	反汚濁施設	650X825HX2,250L
G-2	368	22	65 A	1,680		650X825HX2,300L
G-3	362	21	65 A	1,615		650X825HX2,250L
H-1	230	14	50 A	1,160		650X825HX1,800L
H-2	345	20	65 A	1,810		650X825HX2,450L
H-3	227	15	50 A	1,225		650X825HX1,900L
I-1	360	21	65 A	1,680		650X825HX2,300L
I-2	462	27	65 A	2,005		650X825HX2,650L
J-1	256	15	50 A	1,225		650X825HX1,850L
J-2	372	23	50 A	1,745		650X825HX2,200L
J-3	382	22	65 A	1,680		650X825HX2,300L
J-4	385	22	65 A	1,680		650X825HX2,300L

参考図 2

承認	客先名	札幌市環境局清掃部 殿
調査	工事名	(仮称) 第5清掃工場建設工事 (プラント工事)
調査	形式	30(T/24H)3基 焼却施設 7(T/24H)2基 反汚濁施設
設計	名称	ロードヒーティング設備 20回路ヘッダー製作詳細図
作図	照会	
尺取	日付	10/20
G/U	CAD FILE	
	株式会社	TAKUMA CO., LTD.