


片吸込渦巻ポンプ CER

御注文主	株式会社タクマ	機 番	
形 式	CER 125-400	機 用 途	機器冷却水ポンプ
		製 番	AP081825


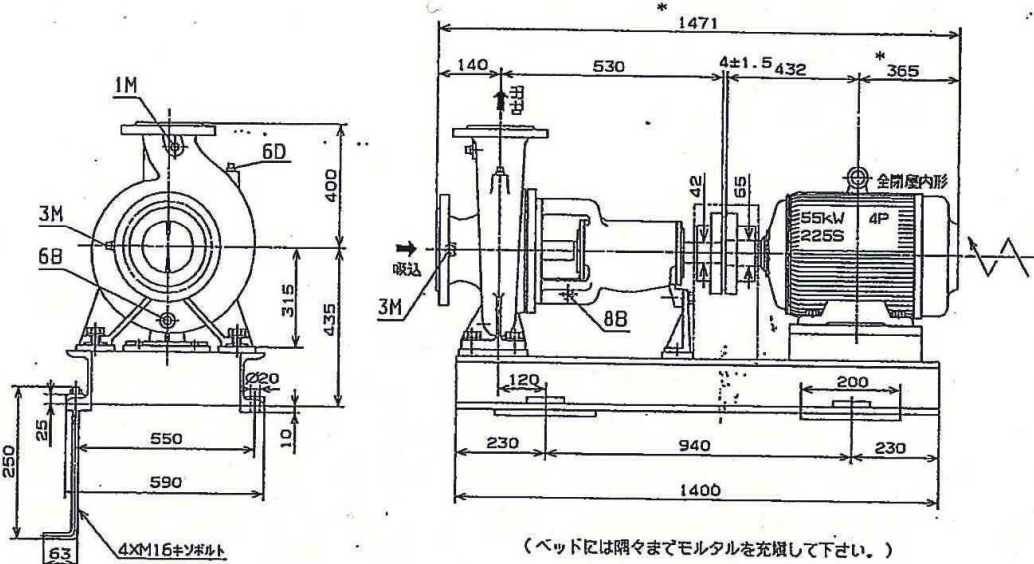


吸込側フランジ

吐出側フランジ

JIS 10K RF 150A

JIS 10K RF 125A

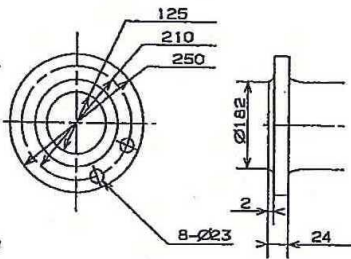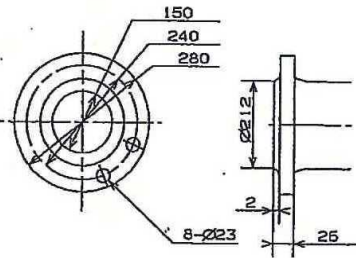

ゲージ、小配管接続口


記 号	名 称	寸 法
1M/3M	圧力計穴／遠程計穴	Rc3/8
6B	ケーシングドレン穴	Rc1/2
6D	呼水用穴／エア抜き穴	Rc1/2
8B	軸封ドレン穴	Rc1/2

概算重量 (Kg)

ポンプ	185
モータ	275
ベースプレート	95
カブリング	26.6
合 計	581.6

片吸込渦巻ポンプ CER

御注文主	株式会社タクマ	機 番	
形 式	CER 125-400	機 用 途	機器冷却水ポンプ
		製 番	AP081825

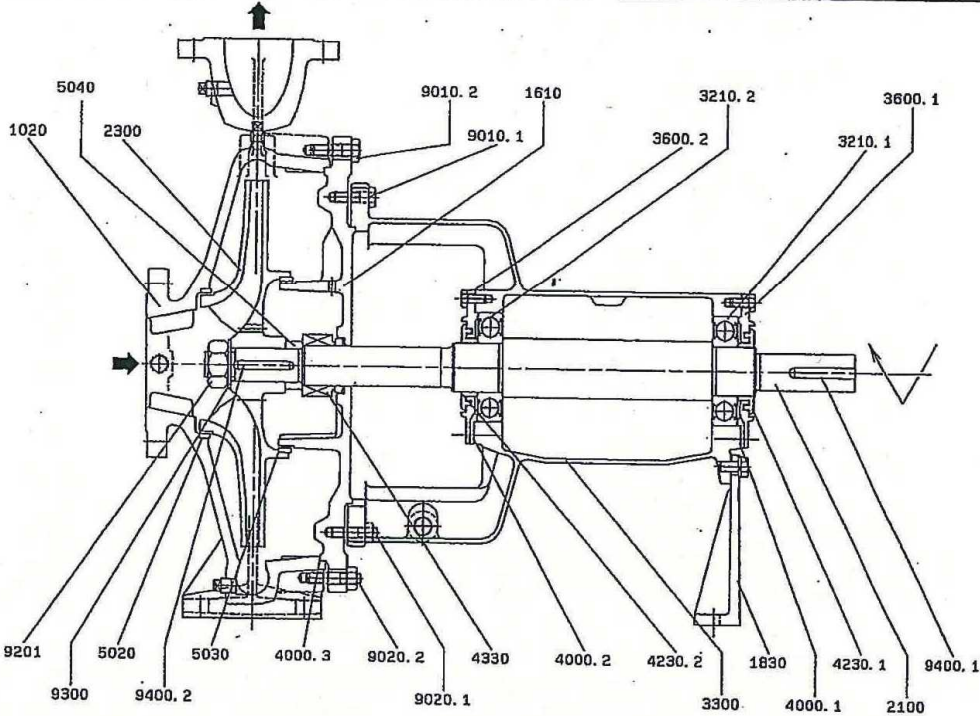


部品番号	部 品 名 称	材 質	個数	部品番号	部 品 名 称	材 質	個数
1020	ウズマキケーシング	FC200	1	5040	シースタンスリンク	SUS304	1
1610	ケーシングカハ	FC200	1	9010.1	6カクホルト	S5400	10
1830	ケースササエ	FC200	1	9010.2	6カクホルト	S45C	14
2100	シフト	SUS420J2	1	9020.1	スタットホルト	S45C	2
2300	インベラ	FC200	1	9020.2	スタットホルト	S45C	2
3210.1	ホールヘアリンク	NO. 6313-VVC3	1	9201	ホソメ6カクナット	SUS316	1
3210.2	ホールヘアリンク	NO. 6313-VVC3	1	9300	ハネサカネ	SUS304	1
3300	ヘアリンクケース	FC200	1	9400.1	キー	S45C	1
3600.1	ヘアリンクカハ	FC200	1	9400.2	キー	SUS329J1	2
3600.2	ヘアリンクカハ	FC200	1				
4000.1	シートハッキン	トンネ1995	1				
4000.2	シートハッキン	トンネ1995	1				
4000.3	シートハッキン	トンネ1995	1				
4230.1	ラビリンズリンク	プラスチック	1				
4230.2	ラビリンズリンク	プラスチック	1				
4330	メカニカルシール	#1	1				
5020	ケースウエアリンク	FC200	1				
5030	インベラウエアリンク	FC200	1				

機器冷却水ポンプ姿図

* 1 軸封部はメカニカルシール構造図を参照願います


片吸込渦巻ポンプ CER

御注文主	株式会社タクマ	機 番	
形 式	CER 150-400	用 途	機器冷却水揚水ポンプ*
		製 番	AP031879

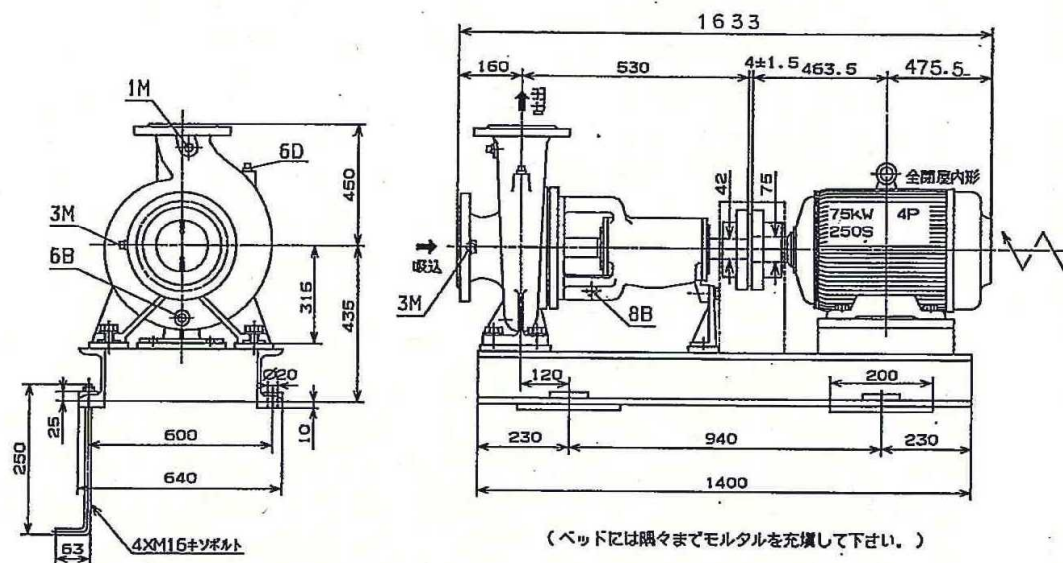


吸込側フランジ

JIS 10K RF 200A

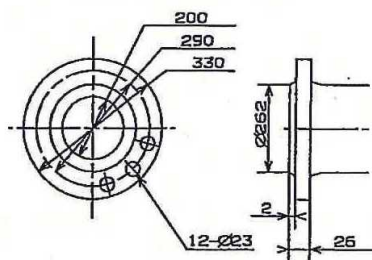

吐出側フランジ

JIS 10K RF 150A

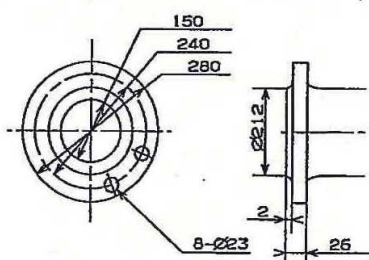

ゲージ、小配管接続口


記 号	名 称	寸 法
1M/3M	圧力計穴/通感計穴	Rc3/8
6B	ケーシングドレン穴	Rc1/2
6D	排水用穴/エア抜き穴	Rc1/2
8B	軸封ドレン穴	Rc1/2

概算重量 (Kg)

ポンプ	210
モータ	470
ベースプレート	99
カブリング	37.4
合 計	816.4

片吸込渦巻ポンプ CER


御注文主	株式会社タクマ	機 番	
形 式	CER 150-400	用 途	機器冷却水揚水ポンプ*
		製 番	AP031879

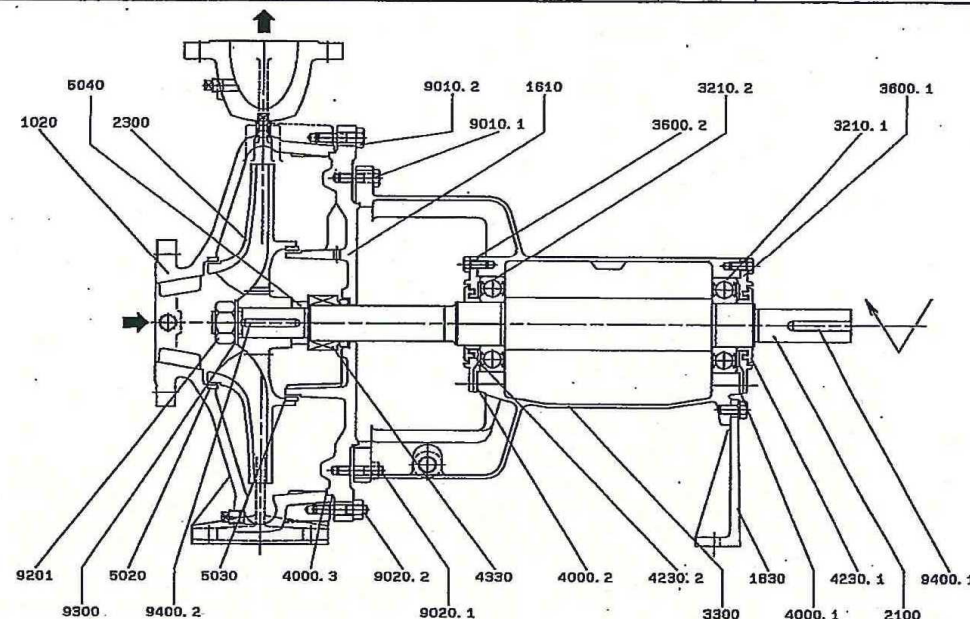


部品番号	部 品 名 称	材 質	個数	部品番号	部 品 名 称	材 質	個数
1020	ワス"マキケーシング"	FC200	1	5040	シ"スタンスリンク"	SUS304	1
1610	ケーシング"カハ"	FC200	1	9010.1	6カクホ"ルト"	S5400	10
1830	ケースサエ	FC200	1	9010.2	6カクホ"ルト"	S45C	14
2100	シャフト	SUS420J2	1	9020.1	スタット"ホ"ルト	S45C	2
2300	イン"ラ"	FC200	1	9020.2	スタット"ホ"ルト	S45C	2
3210.1	ホ"ールヘ"アリンク"	NO. 6313-VVC3	1	9201	ホソメ6カクナット	SUS316	1
3210.2	ホ"ールヘ"アリンク"	NO. 6313-VVC3	1	9300	ハ"ネサ"カ"ネ	SUS304	1
3300	ヘ"アリンク"ケース	FC200	1	9400.1	キー	S45C	1
3600.1	ヘ"アリンク"カハ"	FC200	1	9400.2	キー	SUS329J1	2
3600.2	ヘ"アリンク"カハ"	FC200	1				
4000.1	シートハ"ッキン"	トンホ"1995	1				
4000.2	シートハ"ッキン"	トンホ"1995	1				
4000.3	シートハ"ッキン"	トンホ"1995	1				
4230.1	ラビ"リンスリンク"	ブ"ラスチック	1				
4230.2	ラビ"リンスリンク"	ブ"ラスチック	1				
4330	メカニカルシール	*1	1				
5020	ケースウエアリンク"	FC200	1				
5030	イン"ラウエアリンク"	FC200	1				

* 1 軸封部はメカニカルシール構造図を参照願います。








機器冷却水揚水ポンプ姿図

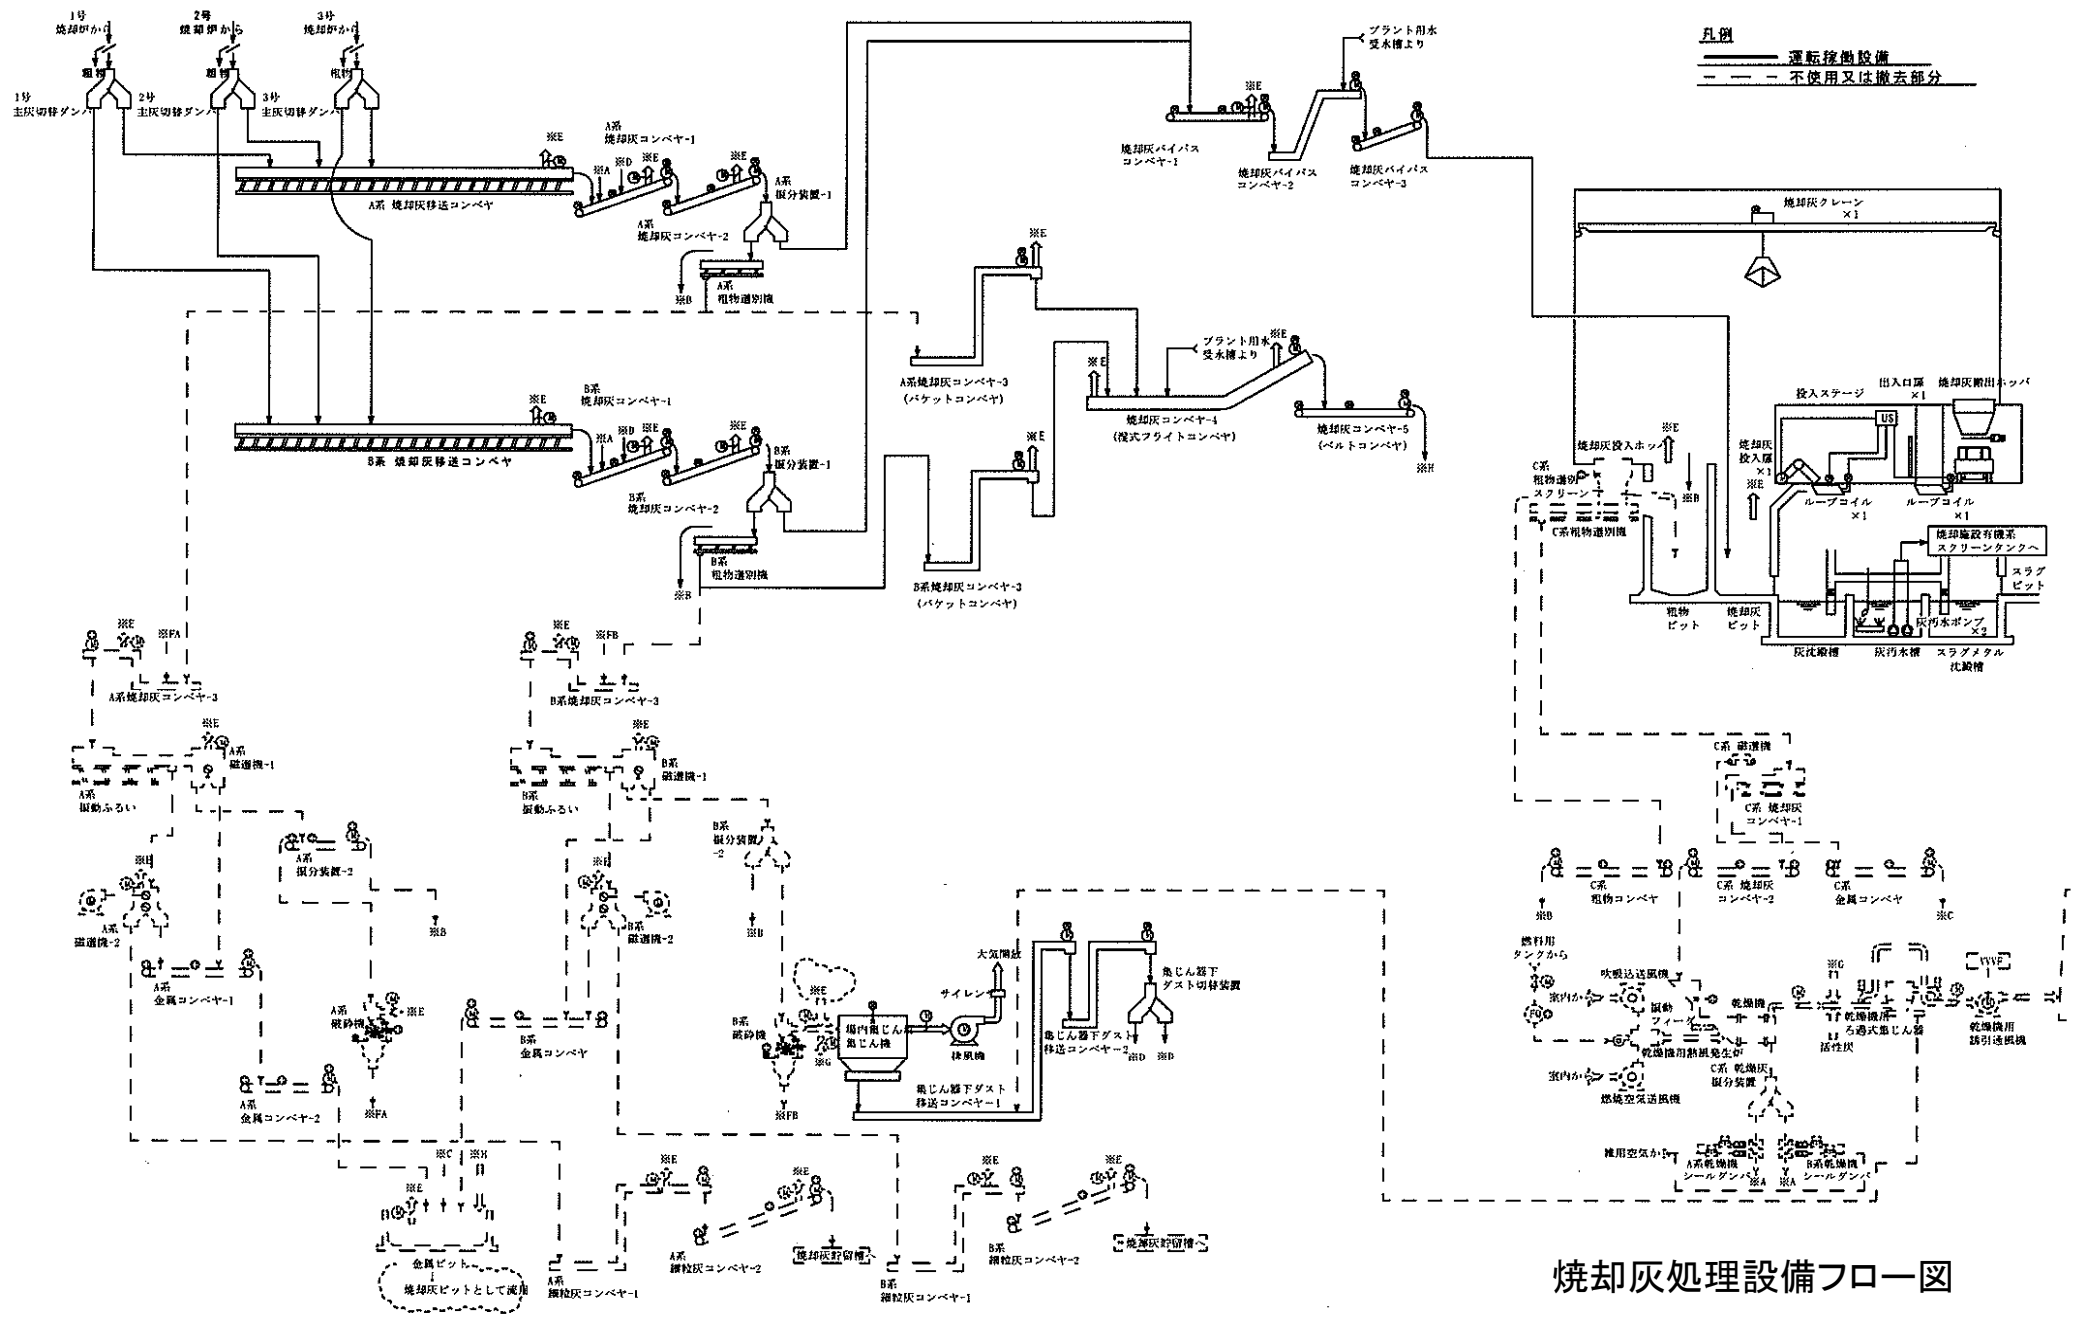

焼却灰処理設備フロー図

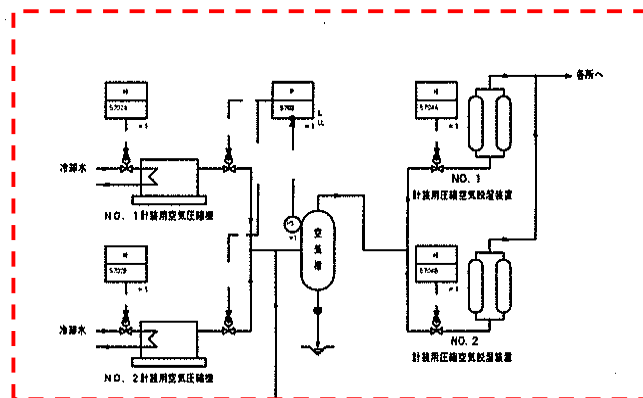


※点線枠内の機器についても、現存するが不使用

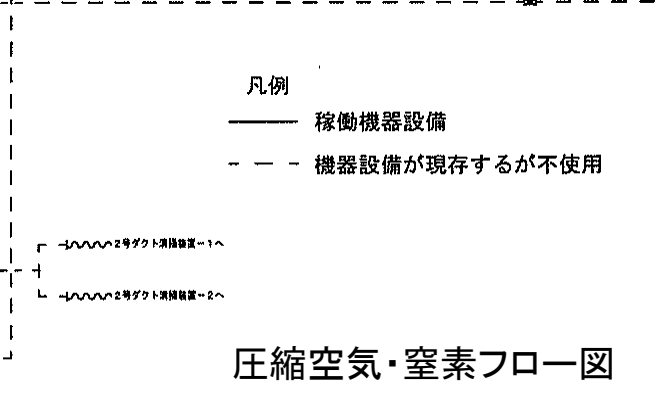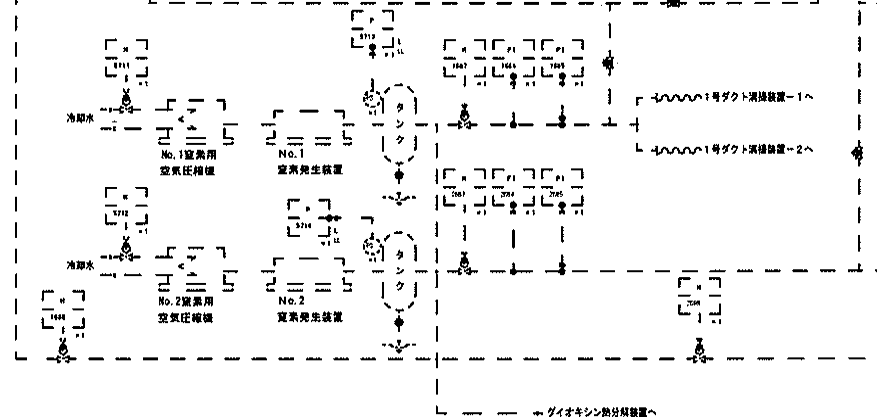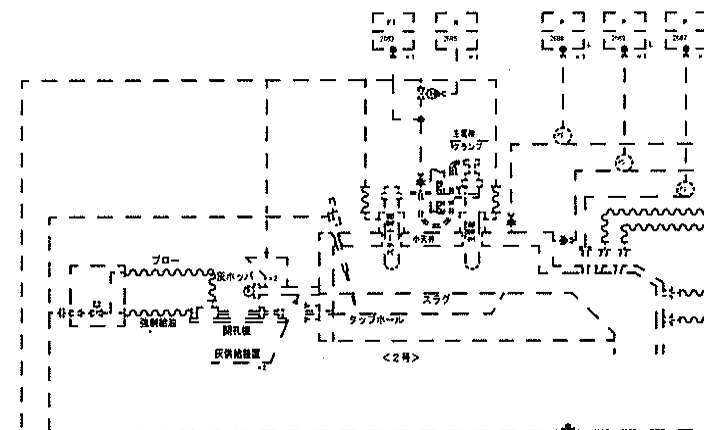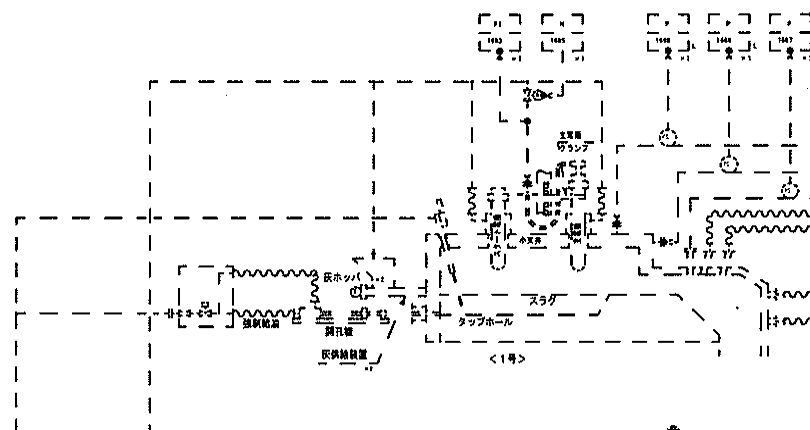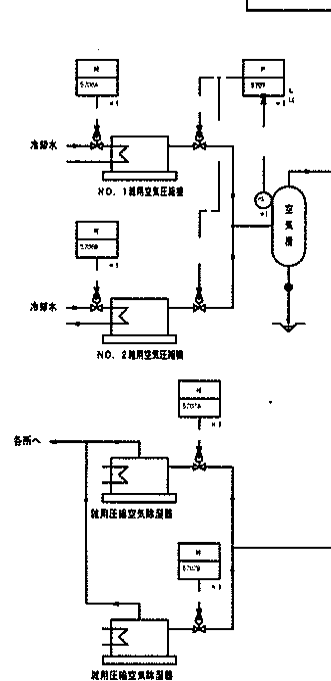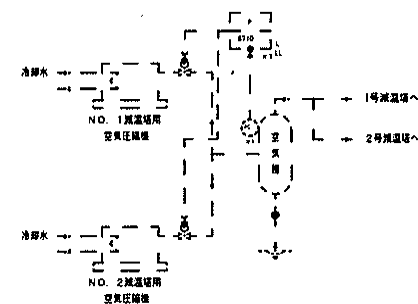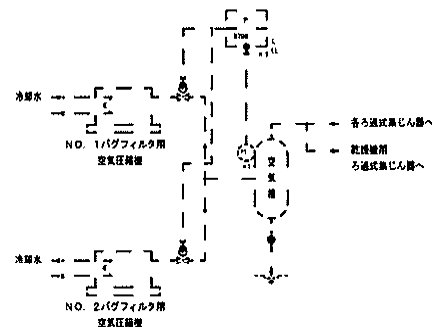

凡例

- 稼働機器設備
- 機器設備が現存するが不使用

圧縮空気・窒素フロー図

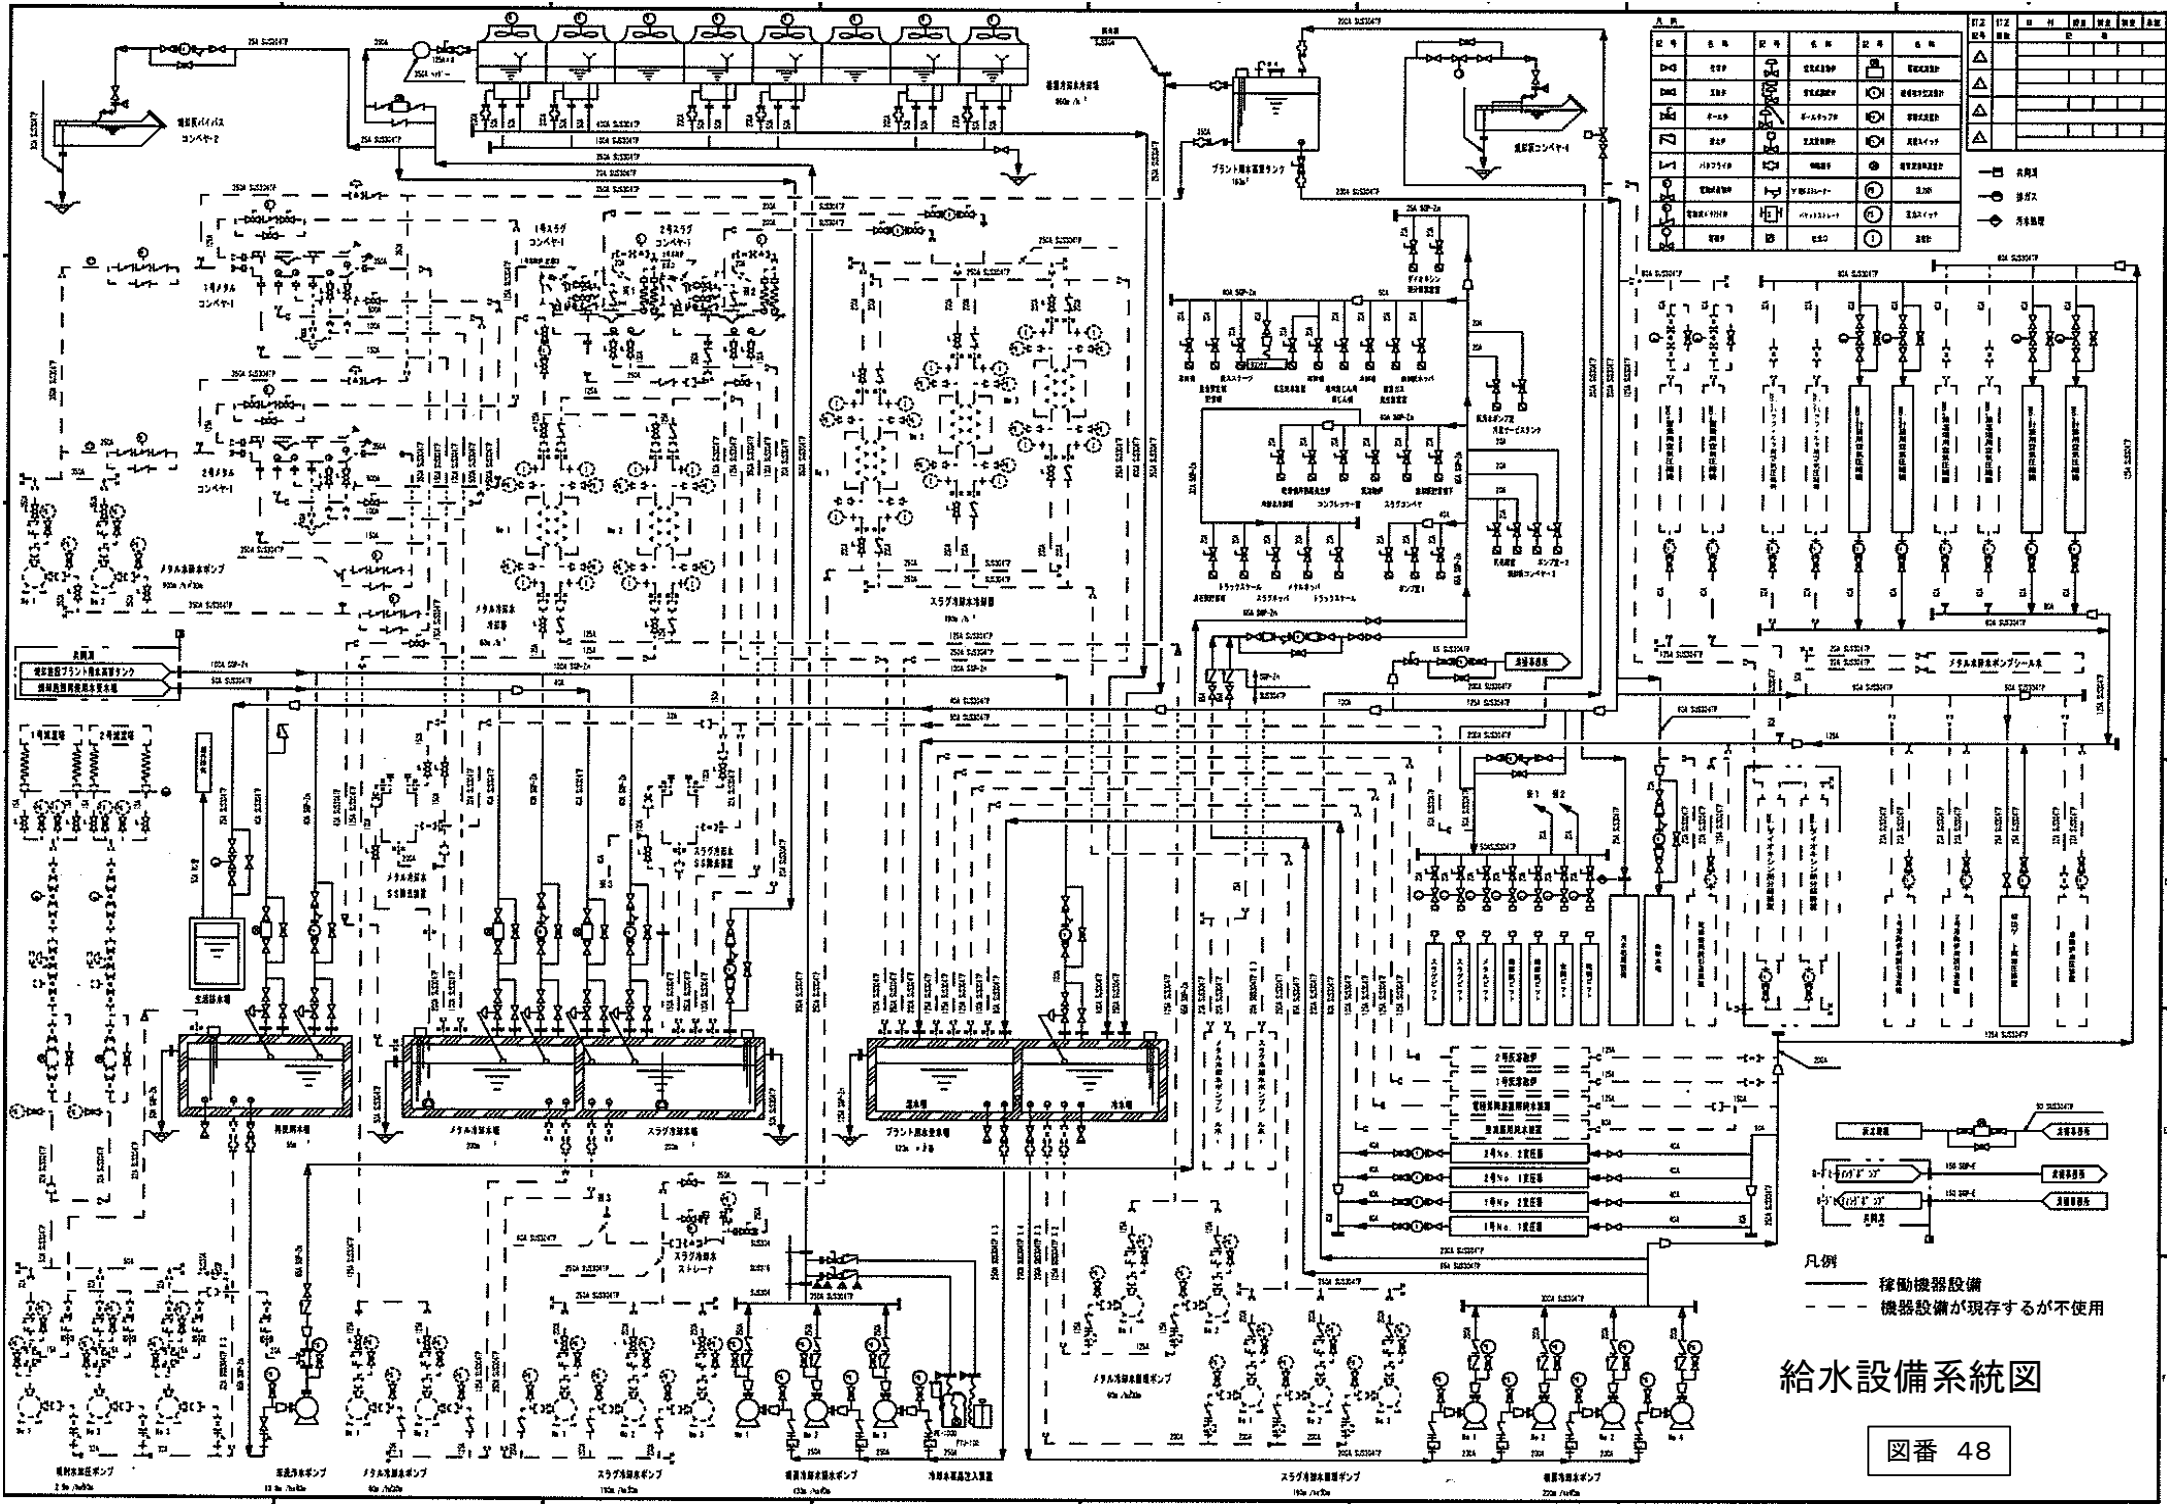


給水設備系統図

図番 48

記号	日付	資料・調査	記	事
△				
△				
△				
△				

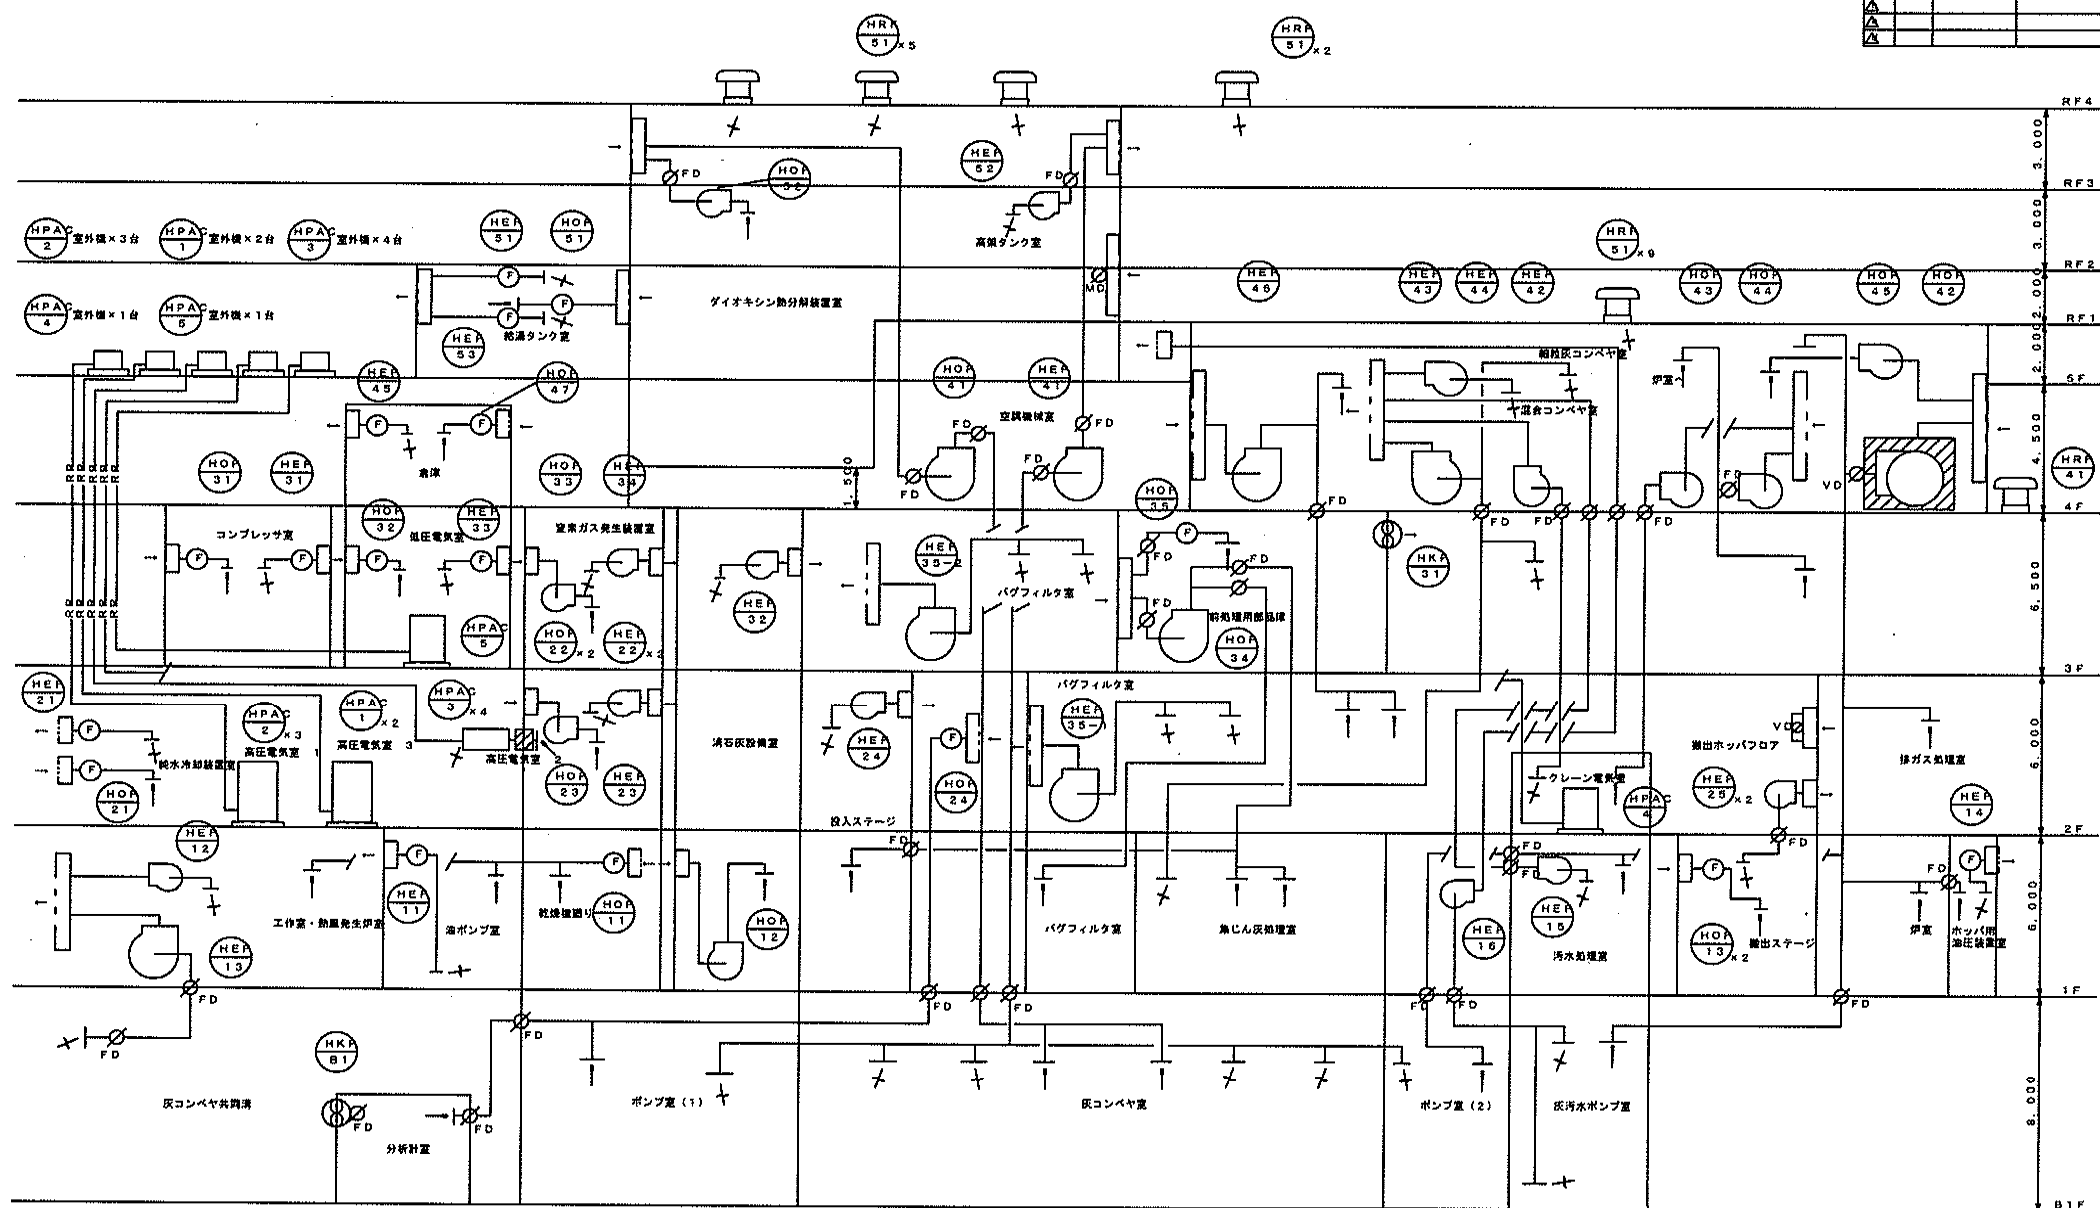


換気設備系統図

図番 49


機器一覧表

記号	名 称	数 量	仕 様	電 力			備 考
				#	V	kW (W)	
UH-1	ユニットヒーター	4	下吹き出し形 (壁型)、高気密 暖房能力: 16.47kW (14,160kcal/h) GV50, TR20他附属品一式共	1	100	50W	UH-34V
UH-2	ユニットヒーター	2	下吹き出し形 (壁型)、高気密 暖房能力: 21.29kW (18,310kcal/h) GV50, TR20他附属品一式共	1	100	50W	UH-35V
UH-3	ユニットヒーター	3	下吹き出し形 (壁型)、高気密 暖房能力: 24.29kW (20,890kcal/h) GV50, TR20他附属品一式共	1	100	100W	UH-44V-6
UH-4	ユニットヒーター	6	下吹き出し形 (壁型)、高気密 暖房能力: 30.66kW (26,370kcal/h) GV50, TR20他附属品一式共	1	100	200W	UH-44V-4
UH-5	ユニットヒーター	2	下吹き出し形 (壁型)、高気密 暖房能力: 37.10kW (31,910kcal/h) GV50, TR20他附属品一式共	1	100	200W	UH-46V-4
UH-6	ユニットヒーター	2	横吹き出し形 (横型)、高気密 暖房能力: 13.56kW (11,660kcal/h) GV50, TR20他附属品一式共	1	100	50W	UH-300H
UH-6	ユニットヒーター	1	横吹き出し形 (横型)、高気密 (防凍型) 暖房能力: 13.56kW (11,660kcal/h) GV50, TR20他附属品一式共	1	100	50W	UH-300H
UH-7	ユニットヒーター	7	横吹き出し形 (横型)、高気密 暖房能力: 20.10kW (17,290kcal/h) GV50, TR20他附属品一式共	1	100	100W	UH-406H
UH-8	ユニットヒーター	18	横吹き出し形 (横型)、高気密 暖房能力: 24.50kW (21,070kcal/h) GV50, TR20他附属品一式共	1	100	200W	UH-404H
UH-9	ユニットヒーター	14	横吹き出し形 (横型)、高気密 暖房能力: 44.50kW (38,280kcal/h) GV50, TR25他附属品一式共	1	100	250W	UH-500H
HSP-1	真空暖房ポンプ	1	縦式、額定熱負荷値: 33600m 真空ポンプ: 空気量 600L/min×真空度 -33.3kPa 給水ポンプ: 給水量 200L/min×198kPa (2kgf/cm ²) 給水用GV50×2, GV50×2他附属品一式共	200	1.5kV	2.2kW	真空ポンプ2台 給水ポンプ2台 基礎1,100×1,000×350H (別途建築工事)
FLT-1	フラッシュタンク	1	100A×1,000L				

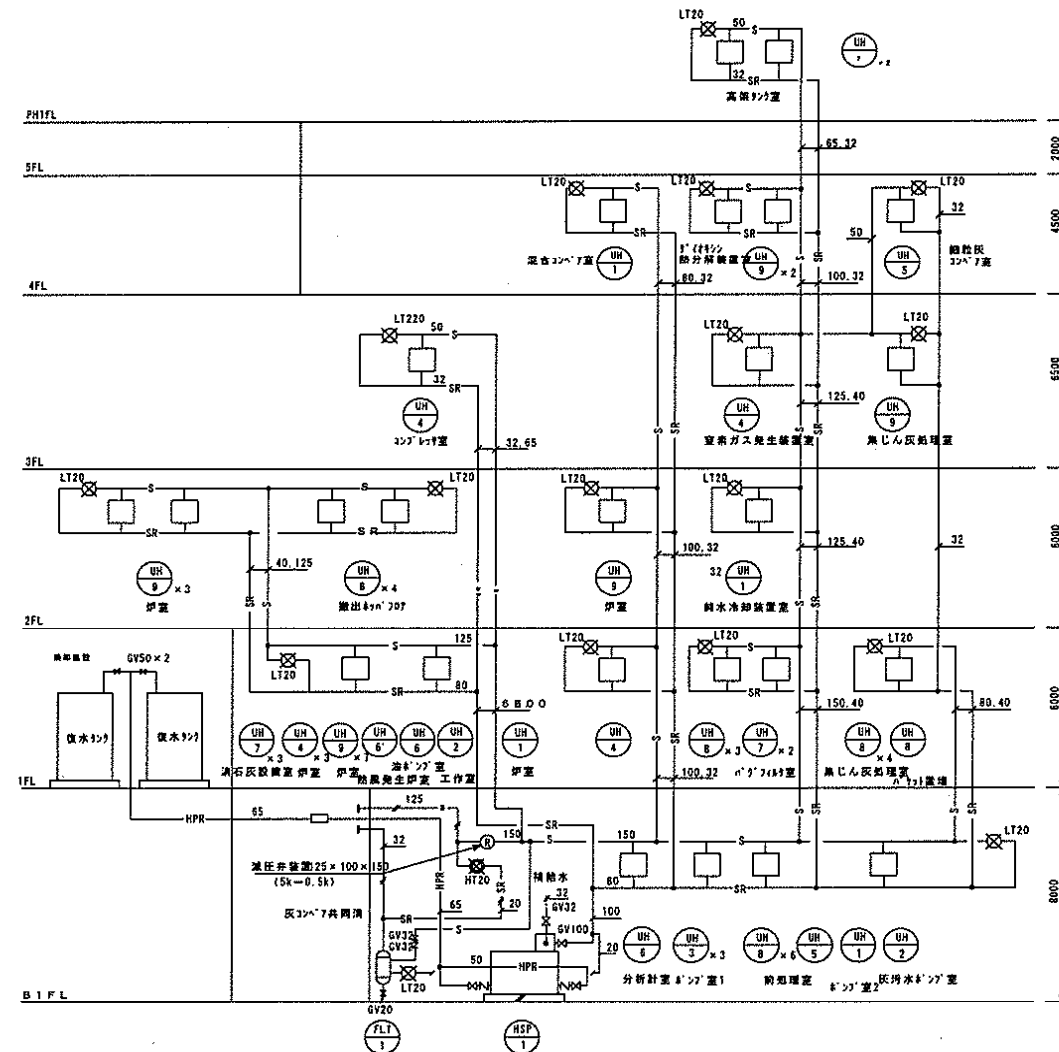


蒸気暖房配管系統図





蒸気暖房設備 機器一覧及び系統図

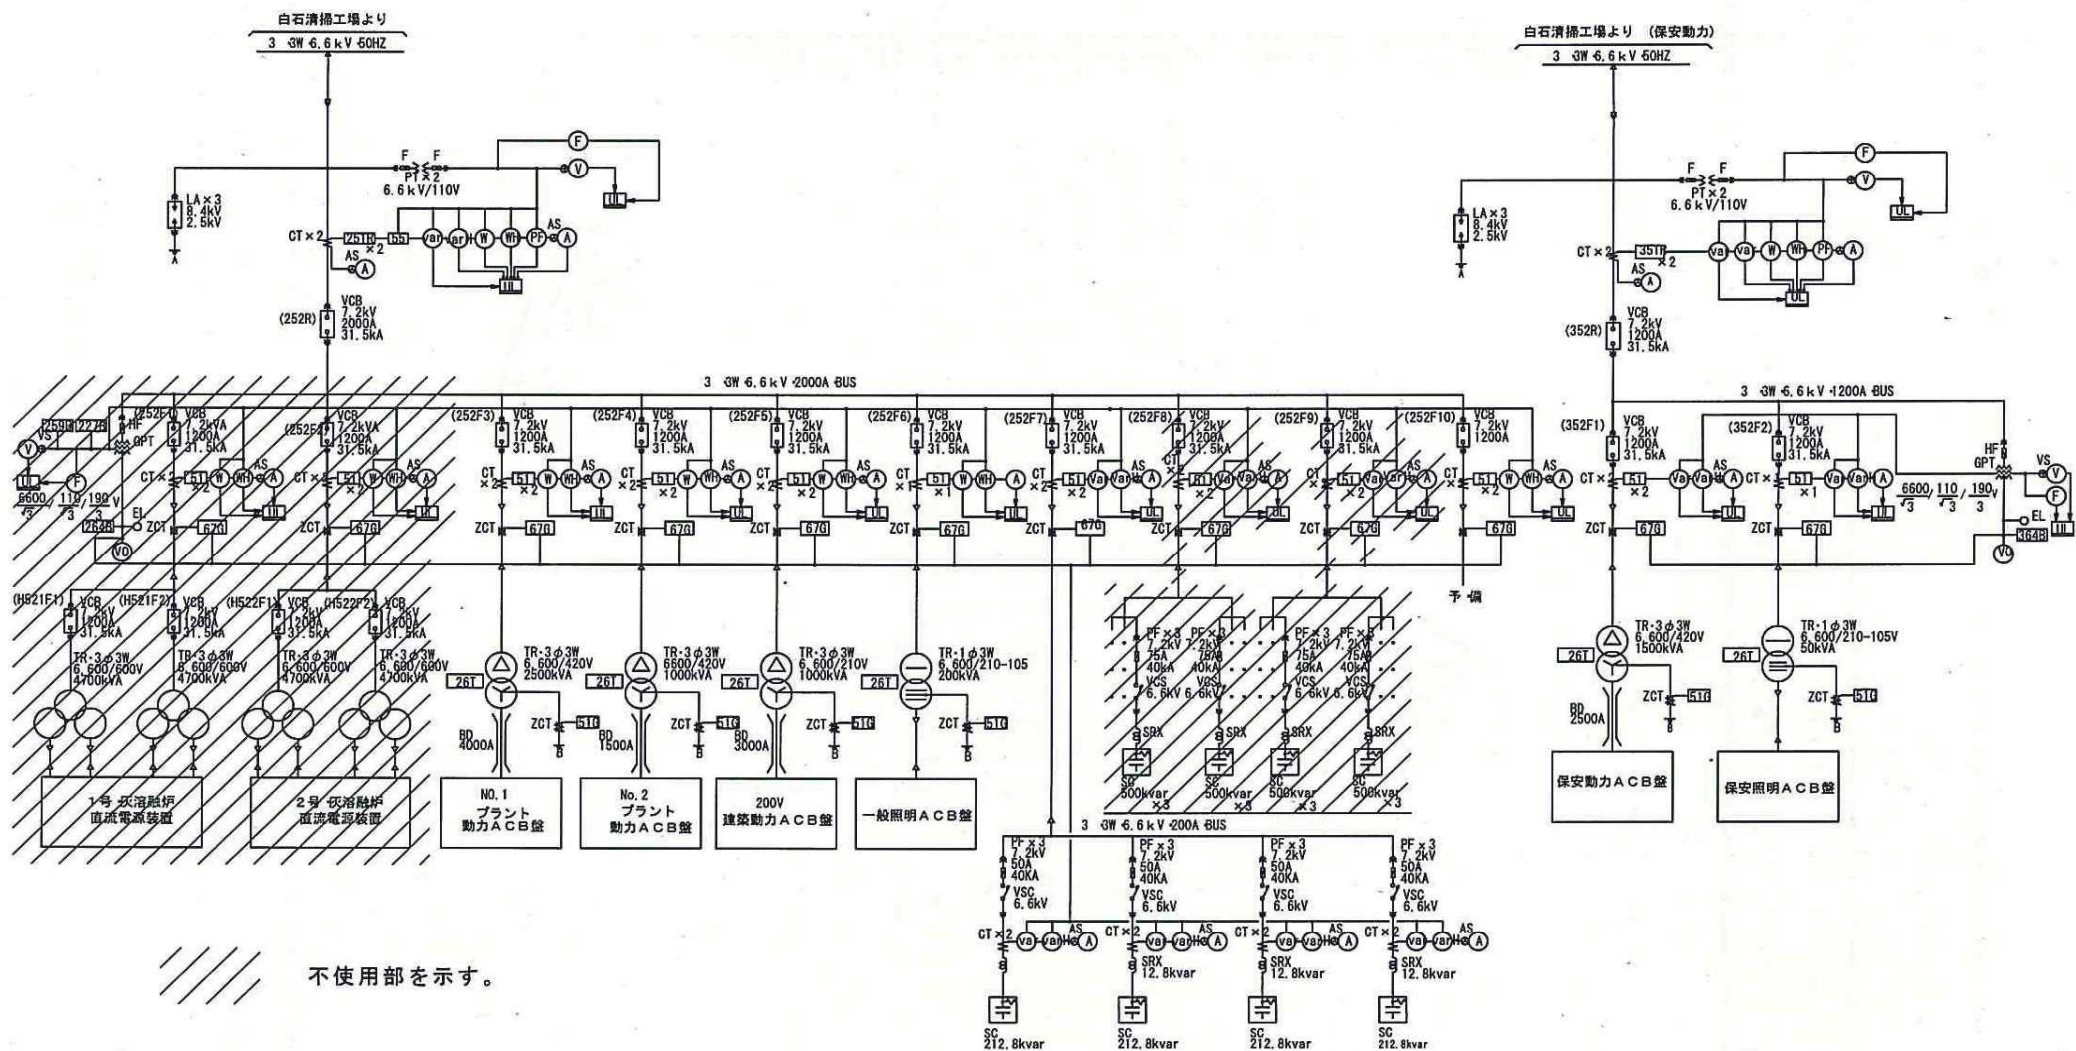

電気設備主回路単線結線図 (1)

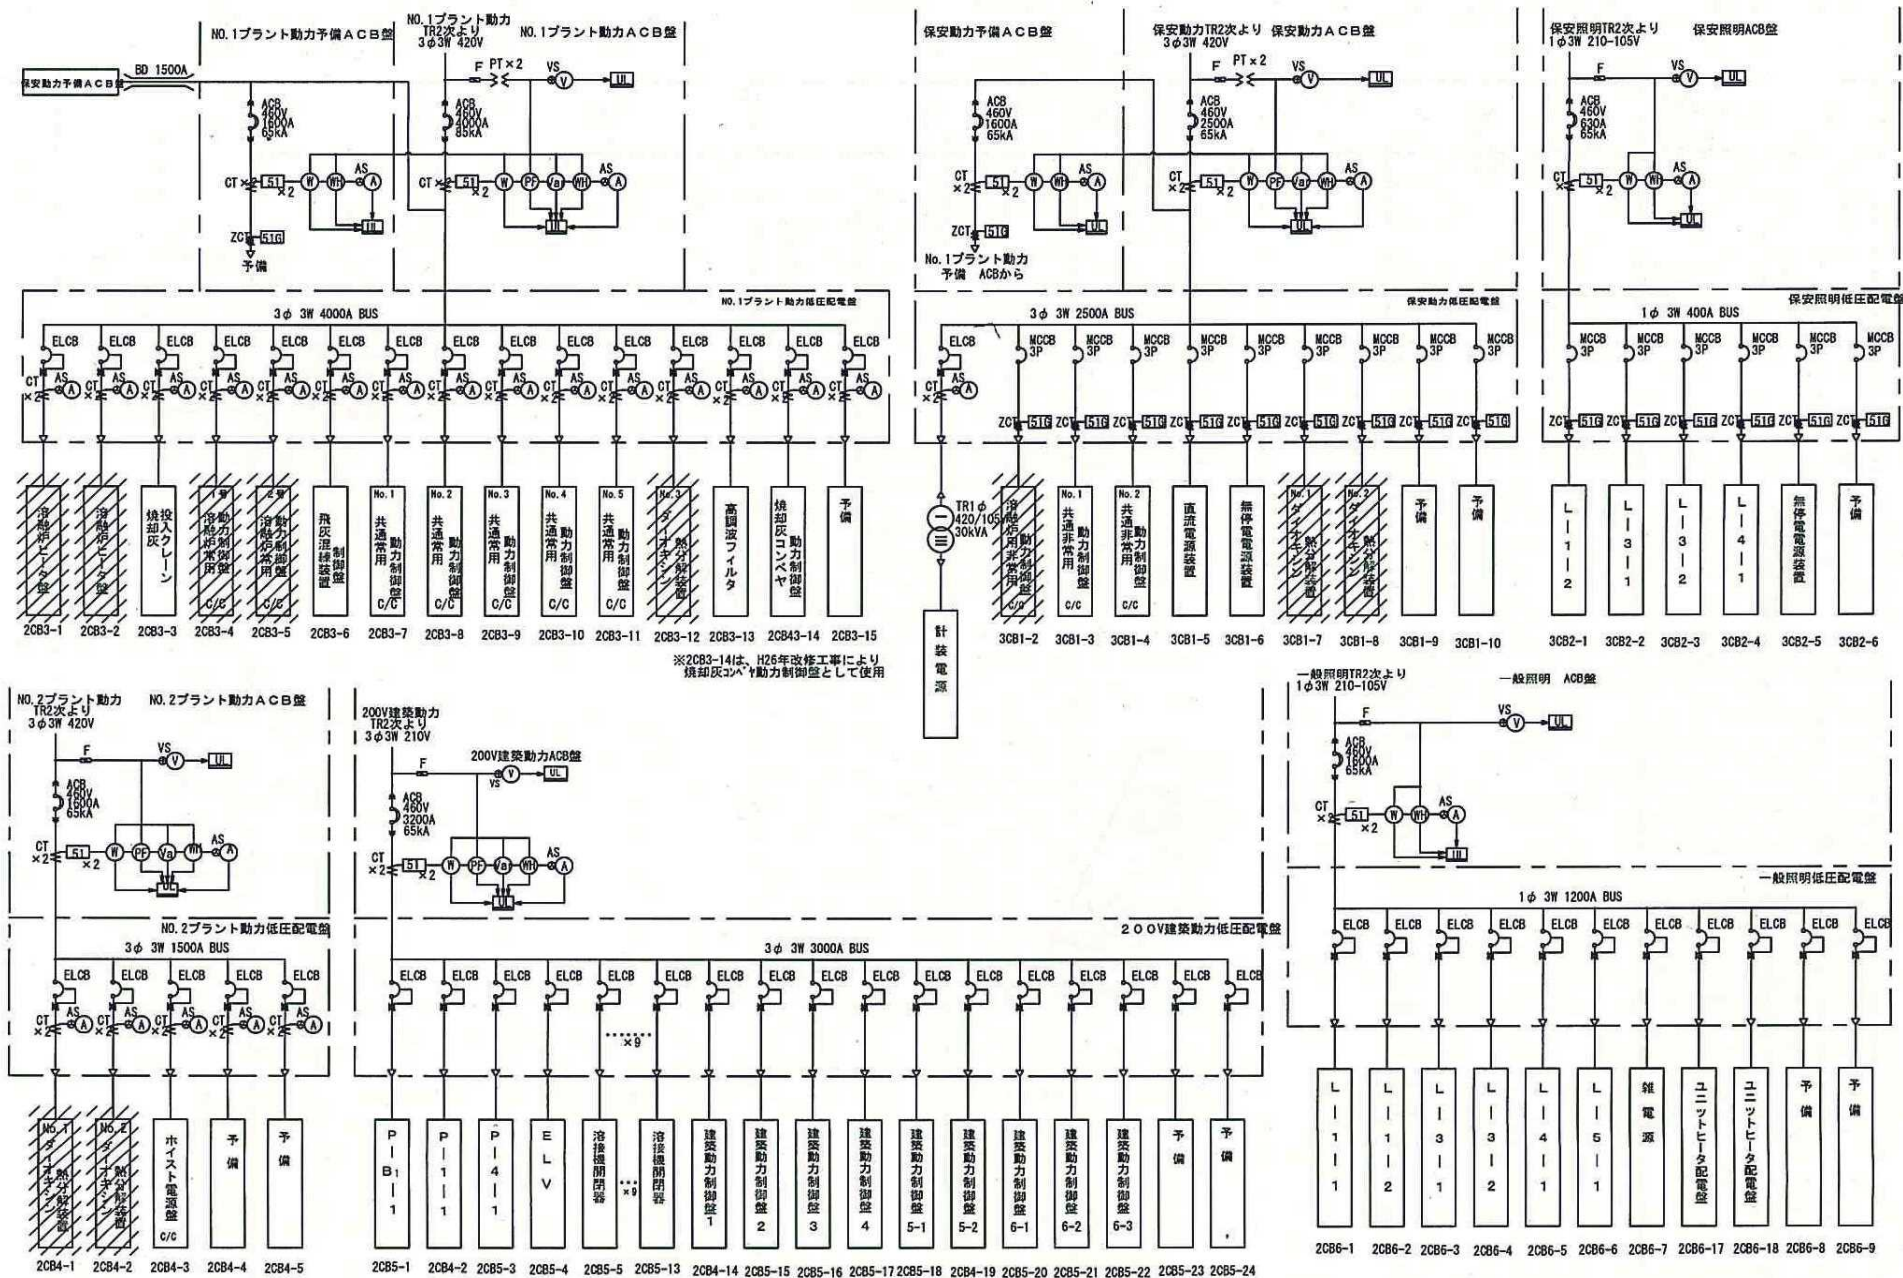

電気設備主回路単線結線図 (2)

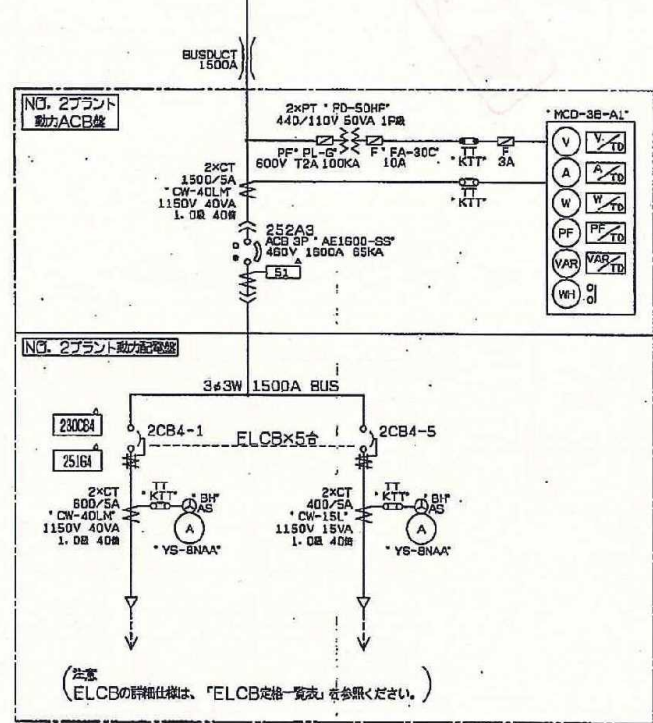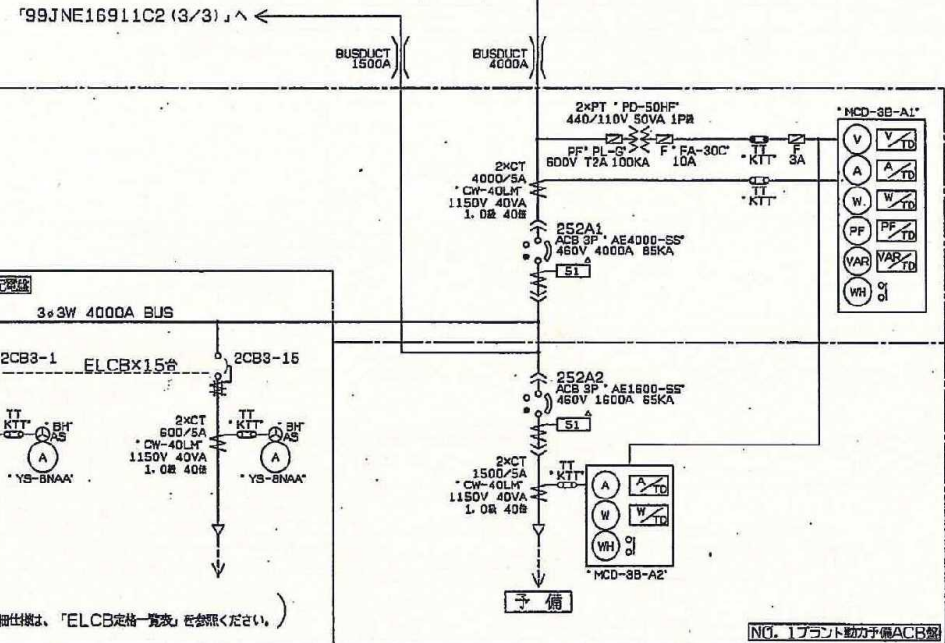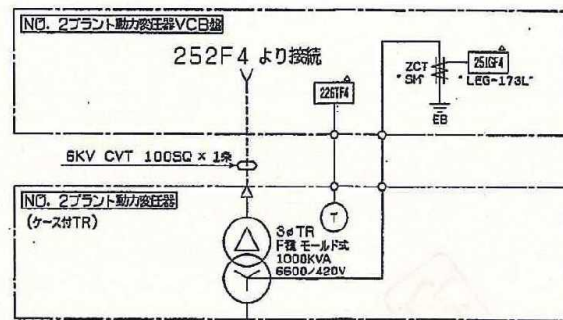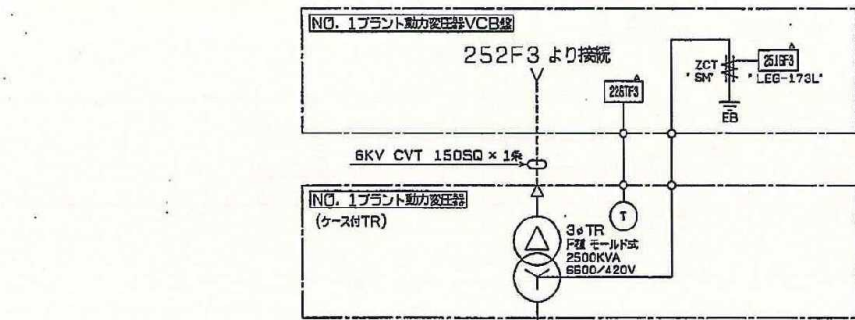

NO. 1プラント動力配電盤 ELCB定格一覧表 (3φ3W 420V)

ELCB番号	接続番号	負荷名称	ELCB形名	極数	トリップ値	CT比	ケーブル仕様	備考
2CB3-4	CC1Y	1号共用用動力用配電盤	NV400-SP	3P	400AT	400/5A	CVT 200SQ x 2条	
2CB3-5	CC2Y	2号共用用動力用配電盤	NV400-SP	3P	400AT	400/5A	CVT 200SQ x 2条	
2CB3-7	CC4Y	NO. 1共用用動力用配電盤	NV400-SP	3P	300AT	300/5A	CVT 250SQ x 1条	
2CB3-8	CC5Y	NO. 2共用用動力用配電盤	NV600-SP	3P	600AT	600/5A	CVT 250SQ x 2条	下図出
2CB3-9	子備①		NV400-SP	3P	400AT	400/5A	CVT 200SQ x 2条	
2CB3-10	CC7Y	NO. 4共用用動力用配電盤	NV600-SP	3P	600AT	600/5A	CVT 325SQ x 2条	
2CB3-11	CC8Y	NO. 5共用用動力用配電盤	NV100-HP	3P	100AT	100/5A	CVT 38SQ x 1条	
2CB3-12	DNS3	NO. 3ダイオキシン発生抑制装置	NV600-SP	3P	600AT	600/5A	CVT 250SQ x 2条	
2CB3-14	子備②		NV225-HP	3P	225AT	250/5A	CVT 150SQ x 1条	
2CB3-15	CC5Y	NO. 3共用用動力用配電盤	NV600-SP	3P	600AT	600/5A	CVT 200SQ x 2条	


NO. 2プラント動力配電盤 ELCB定格一覧表 (3φ3W 420V)

ELCB番号	接続番号	負荷名称	ELCB形名	極数	トリップ値	CT比	ケーブル仕様	備考
2CB4-1	DNS1	NO. 1ダイオキシン発生抑制装置	NV600-SP	3P	600AT	600/5A	CVT 250SQ x 2条	
2CB4-2	DNS2	NO. 2ダイオキシン発生抑制装置	NV600-SP	3P	600AT	600/5A	CVT 250SQ x 2条	
2CB4-3	HSTY	ホイスモーター	NV100-HP	3P	100AT	100/5A	CVT 60SQ x 1条	下図出
2CB4-4	子備①		NV225-HP	3P	225AT	250/5A	CVT 150SQ x 1条	
2CB4-5	子備②		NV400-SP	3P	400AT	400/5A	CVT 200SQ x 2条	

注意: ELCBは、すべてAL, EAL付とします。

備考: CT形名は定格により以下の通り変化します。
20/5A~400/5A...CW-15L (丸穴ケーブル用)
500/5A~4000/5A...CW-40LM (角穴ケーブル用)

不使用部を示す。

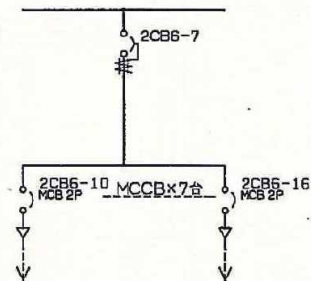200V建築動力配電盤 ELCB定格一覽表 (3 ϕ 3W 210V)


ELCB番号	新録番号	負 荷 名 称	ELCB形名	極数	トリップ値	CT比	ケーブル仕様	備 考
2CB5-1	AC201	P-31-1	NV225-HP	3P	200AT		CVT 100SQ×1条	
2CB5-2	AC202	P-1-1	NV225-HP	3P	150AT		CVT 60SQ×1条	
2CB5-3	AC203	P-4-1	NV400-SP	3P	400AT		CVT 250SQ×1条	
2CB5-4		ELV	NV100-HP	3P	100AT		CVT 22SQ×1条	
2CB5-5		溶接機用回路	NV225-HP	3P	150AT		CVT 100SQ×1条	
2CB5-6		溶接機用回路	NV225-HP	3P	150AT		CVT 100SQ×1条	
2CB5-7		溶接機用回路	NV225-HP	3P	150AT		CVT 100SQ×1条	上出し
2CB5-8		溶接機用回路	NV225-HP	3P	150AT		CVT 100SQ×1条	特設回路なし (CT, TA なし)
2CB5-9		溶接機用回路	NV225-HP	3P	150AT		CVT 100SQ×1条	
2CB5-10		溶接機用回路	NV225-HP	3P	150AT		CVT 100SQ×1条	
2CB5-11		溶接機用回路	NV225-HP	3P	150AT		CVT 100SQ×1条	
2CB5-12		溶接機用回路	NV225-HP	3P	150AT		CVT 100SQ×1条	
2CB5-13		溶接機用回路	NV225-HP	3P	150AT		CVT 100SQ×1条	
2CB5-14	KLCP11Y	建築用配線-1	NV100-HP	3P	75AT		CVT 22SQ×1条	
2CB5-15	KLCP12Y	建築用配線-2	NV225-HP	3P	225AT		CVT 150SQ×1条	
2CB5-16	KLCP21Y	建築用配線-3	NV100-HP	3P	50AT		CV 3C 14SQ×1条	
2CB5-17	KLCP31Y	建築用配線-4	NV400-SP	3P	300AT		CVT 200SQ×1条	
2CB5-18	KLCP41Y-1	建築用配線-5-1	NV600-SP	3P	500AT		CVT 150SQ×2条	下出し
2CB5-19	KLCP41Y-2	建築用配線-5-2	NV600-SP	3P	500AT		CVT 150SQ×2条	特設回路なし (CT, TA なし)
2CB5-20	KLCP51Y-1	建築用配線-6-1	NV400-SP	3P	300AT		CVT 200SQ×1条	
2CB5-21	KLCP51Y-2	建築用配線-6-2	NV225-HP	3P	175AT		CVT 100SQ×1条	
2CB5-22	KLCP51Y-3	建築用配線-6-3	NV225-HP	3P	175AT		CVT 100SQ×1条	
2CB5-23		予備 ①	NV225-HP	3P	225AT		CVT 150SQ×1条	
2CB5-24		予備 ②	NV225-HP	3P	225AT		CVT 150SQ×1条	

一般照明配電盤 ELCB定格一覽表 (1φ3W 210-105V)

ELCB番号	幹線番号	負 荷 名 称	ELCB形名	極数	トリップ値	CT比	ケーブル仕様	備 考
2CB6-1	AC101	L-1-1	NV225-HP	3P	200AT		CVT 100SQ×1条	
2CB6-2	AC103	L-1-2	NV400-SP	3P	250AT		CVT 200SQ×1条	
2CB6-3	AC102	L-3-1	NV225-HP	3P	150AT		CVT 60SQ×1条	上出し
2CB6-4	AC104	L-3-2	NV225-HP	3P	150AT		CVT 150SQ×1条	
2CB6-5	AC105	L-4-1	NV400-SP	3P	300AT		CVT 200SQ×1条	引出線なし(CT,TAなし)
2CB6-6	AC106	L-5-1	NV225-HP	3P	150AT		CVT 150SQ×1条	
2CB6-7	給電線		NV225-HP	3P	150AT			引出し無し
2CB6-8	予備①		NV100-HP	3P	75AT		CVT 100SQ×1条	
2CB6-9	予備②		NV100-HP	3P	100AT		CVT 100SQ×1条	上出し
2CB6-17	JHBPY-1	ユニットヒーティング配電①	NV100-HP	3P	100AT		CVT 38SQ×1条	
2CB6-18	JHBPY-2	ユニットヒーティング配電②	NV100-HP	3P	100AT		CVT 38SQ×1条	下出し

MCCB番号	群称番号	負 荷 名 称	MCCB形名	極数	トリップ値	CT比	ケーブル仕様	備 考
2CB6-10	DHVV	高圧変圧デジタル通信装置	NF100-HP	2P	100AT		CV 2C 3BS5 × 1条	
2CB6-11	HVDC1	1号 高圧変圧デジタル通信装置	NF100-HP	2P	100AT		CV 2C 1.45G × 1条	
2CB6-12	HVDC2	2号 高圧変圧デジタル通信装置	NF100-HP	2P	100AT		CV 2C 1.45G × 1条	線電圧用NCB
2CB6-13	DLVC	低圧変圧デジタル通信装置	NF100-HP	2P	50AT		CV 2C 3.5SQ × 1条	計測用なし (CT 7A なし)
2CB6-14	LTRY	計測用低圧変圧装置	NF100-HP	2P	50AT		CV 2C 3.5SQ × 1条	AC100Vにて使用
2CB6-15	予備①		NF100-HP	2P	30AT		CV 2C 5.5SQ × 1条	AL仕. 下別記
2CB6-16	予備②		NF100-HP	2P	30AT		CV 2C 5.5SQ × 1条	

注意：ELCBは、すべてAL，EAL付とします。

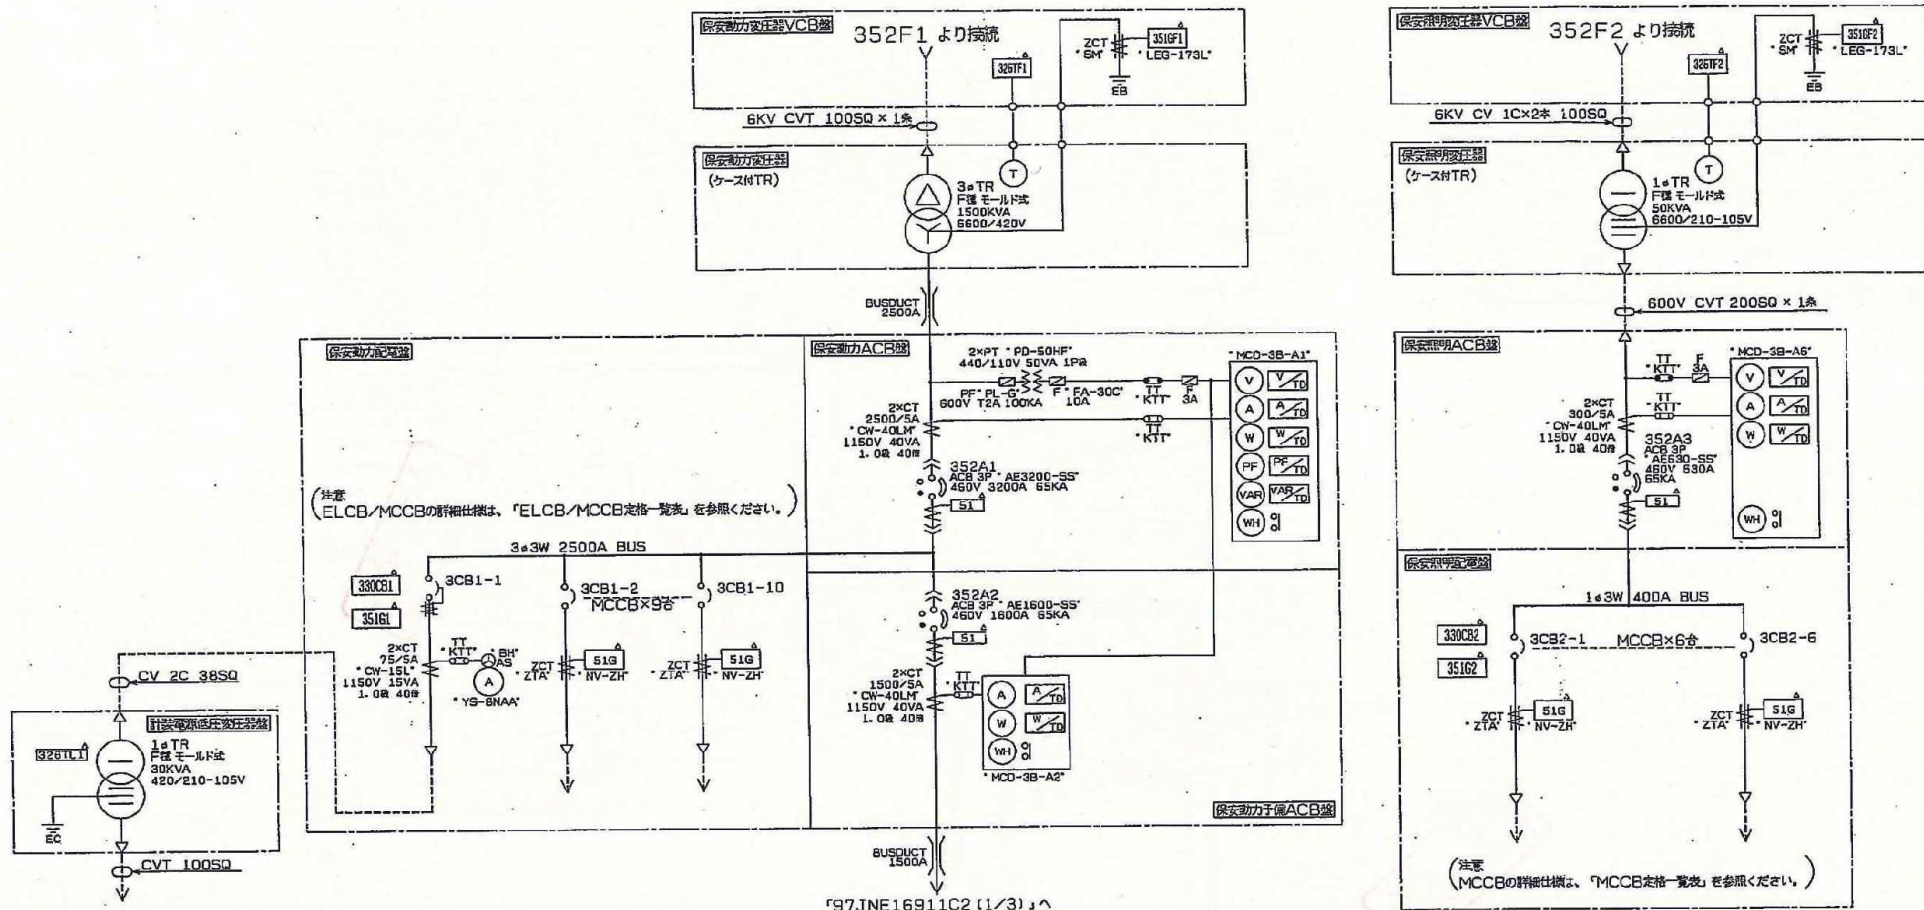

保安動力配電盤 MCCB定格一覧表 (3φ3W 420V)

ELCB番号	機種番号	負荷名称	ELCB形名	極数	トリップ値	CT比	ケーブル仕様	備考
3CB1-1		計測電圧	NV100-HP	3P	75AT	75/5A	CV 2C 38SQ × 1条	U-V/Nにて使用、下付なし
MCCB番号	機種番号	負荷名称	MCCB形名	極数	トリップ値	CT比	ケーブル仕様	備考
3CB1-3	CC9Y-1	NO. 1共通非常用動力配電盤	NF800-SEP	3P	700AT		CVT 250SQ × 2条	
3CB1-4	CC9Y-2	NO. 2共通非常用動力配電盤	NF400-SP	3P	400AT		CVT 200SQ × 2条	
3CB1-9		予備	NF225-HP	3P	225AT		CVT 150SQ × 1条	
3CB1-10		予備	NF100-HP	3P	100AT		CVT 100SQ × 1条	

保安照明配電盤 MCCB定格一覧表 (1φ3W 210-105V)

MCCB番号	機種番号	負荷名称	MCCB形名	極数	トリップ値	CT比	ケーブル仕様	備考
3CB2-1	GC302	L-1-2	NF100-HP	3P	100AT		CVT 100SQ × 1条	
3CB2-2	GC301	L-3-1	NF100-HP	3P	100AT		FPC 3C 100SQ × 1条	
3CB2-3	GC303	L-3-2	NF100-HP	3P	100AT		CVT 60SQ × 1条	上付なし
3CB2-4	GC304	L-4-1	NF100-HP	3P	100AT		CVT 100SQ × 1条	計測電圧なし
3CB2-5		保安照明用非常用動力配電盤	NF400-SP	3P	300AT		CVT 2C 200SQ × 1条	200V回路で使用 (CT, I.L.A. なし)
3CB2-6		予備	NF100-HP	3P	100AT		CVT 100SQ × 1条	

注意: ELCBは、すべてAL, EAL付とします。
MCCBは、すべてAL付とします。







低圧配電盤単線結線図 (3/3)




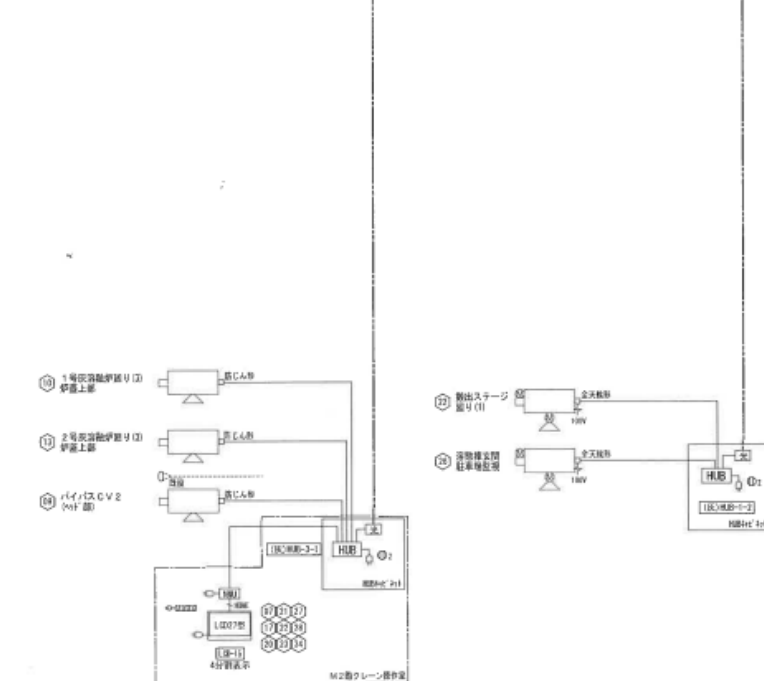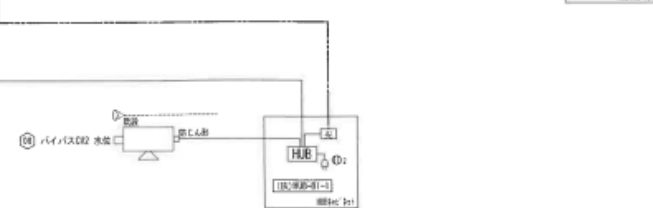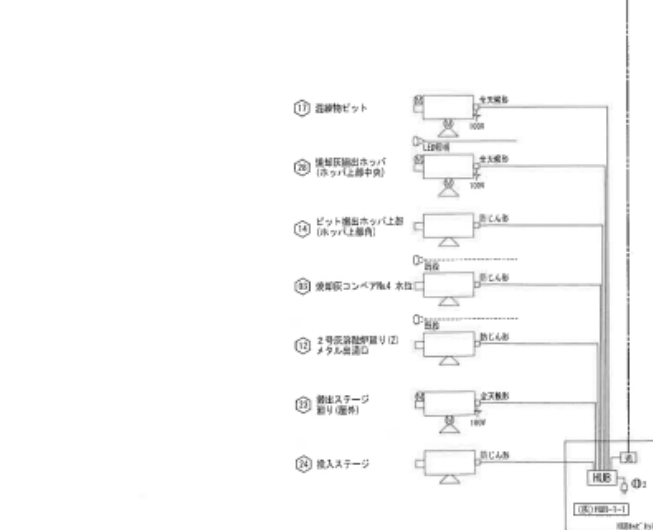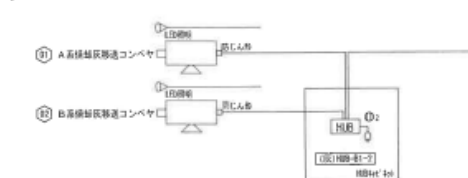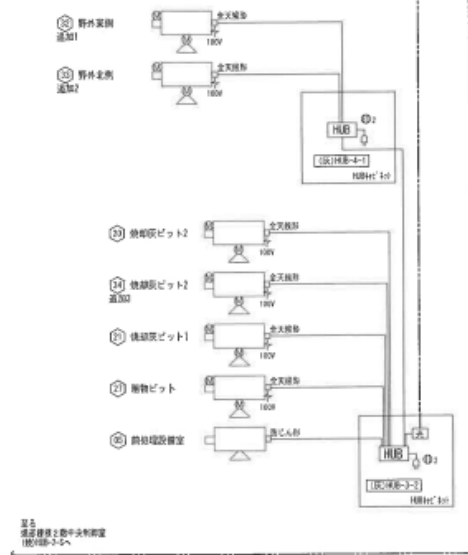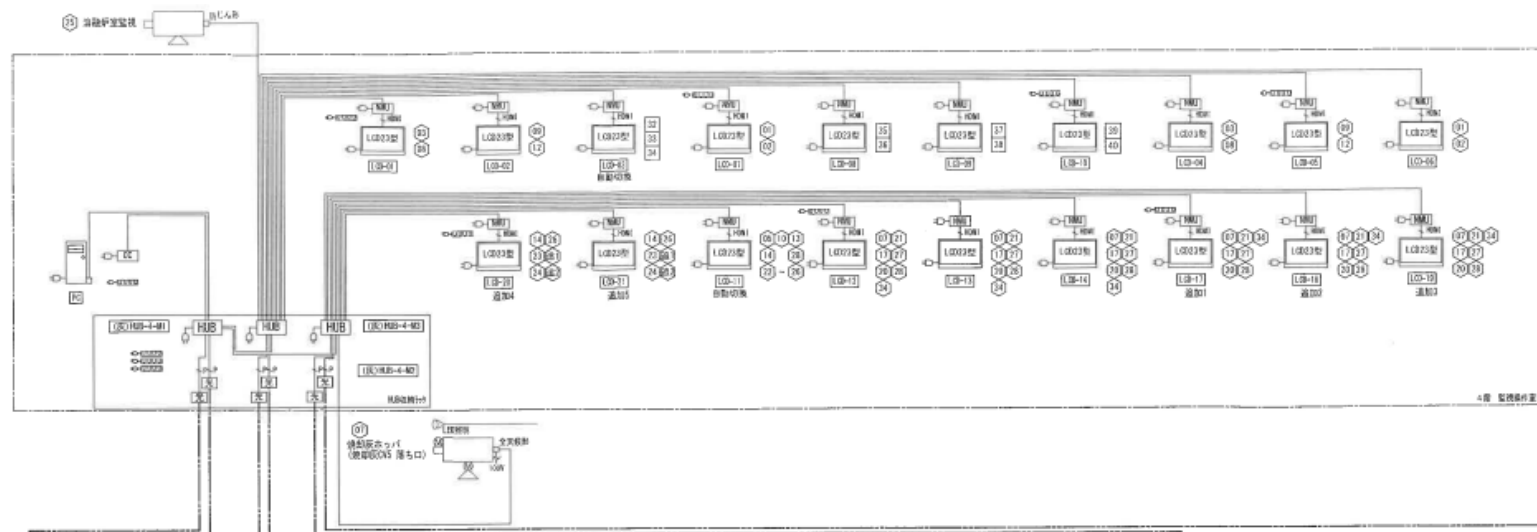

ITV系統図

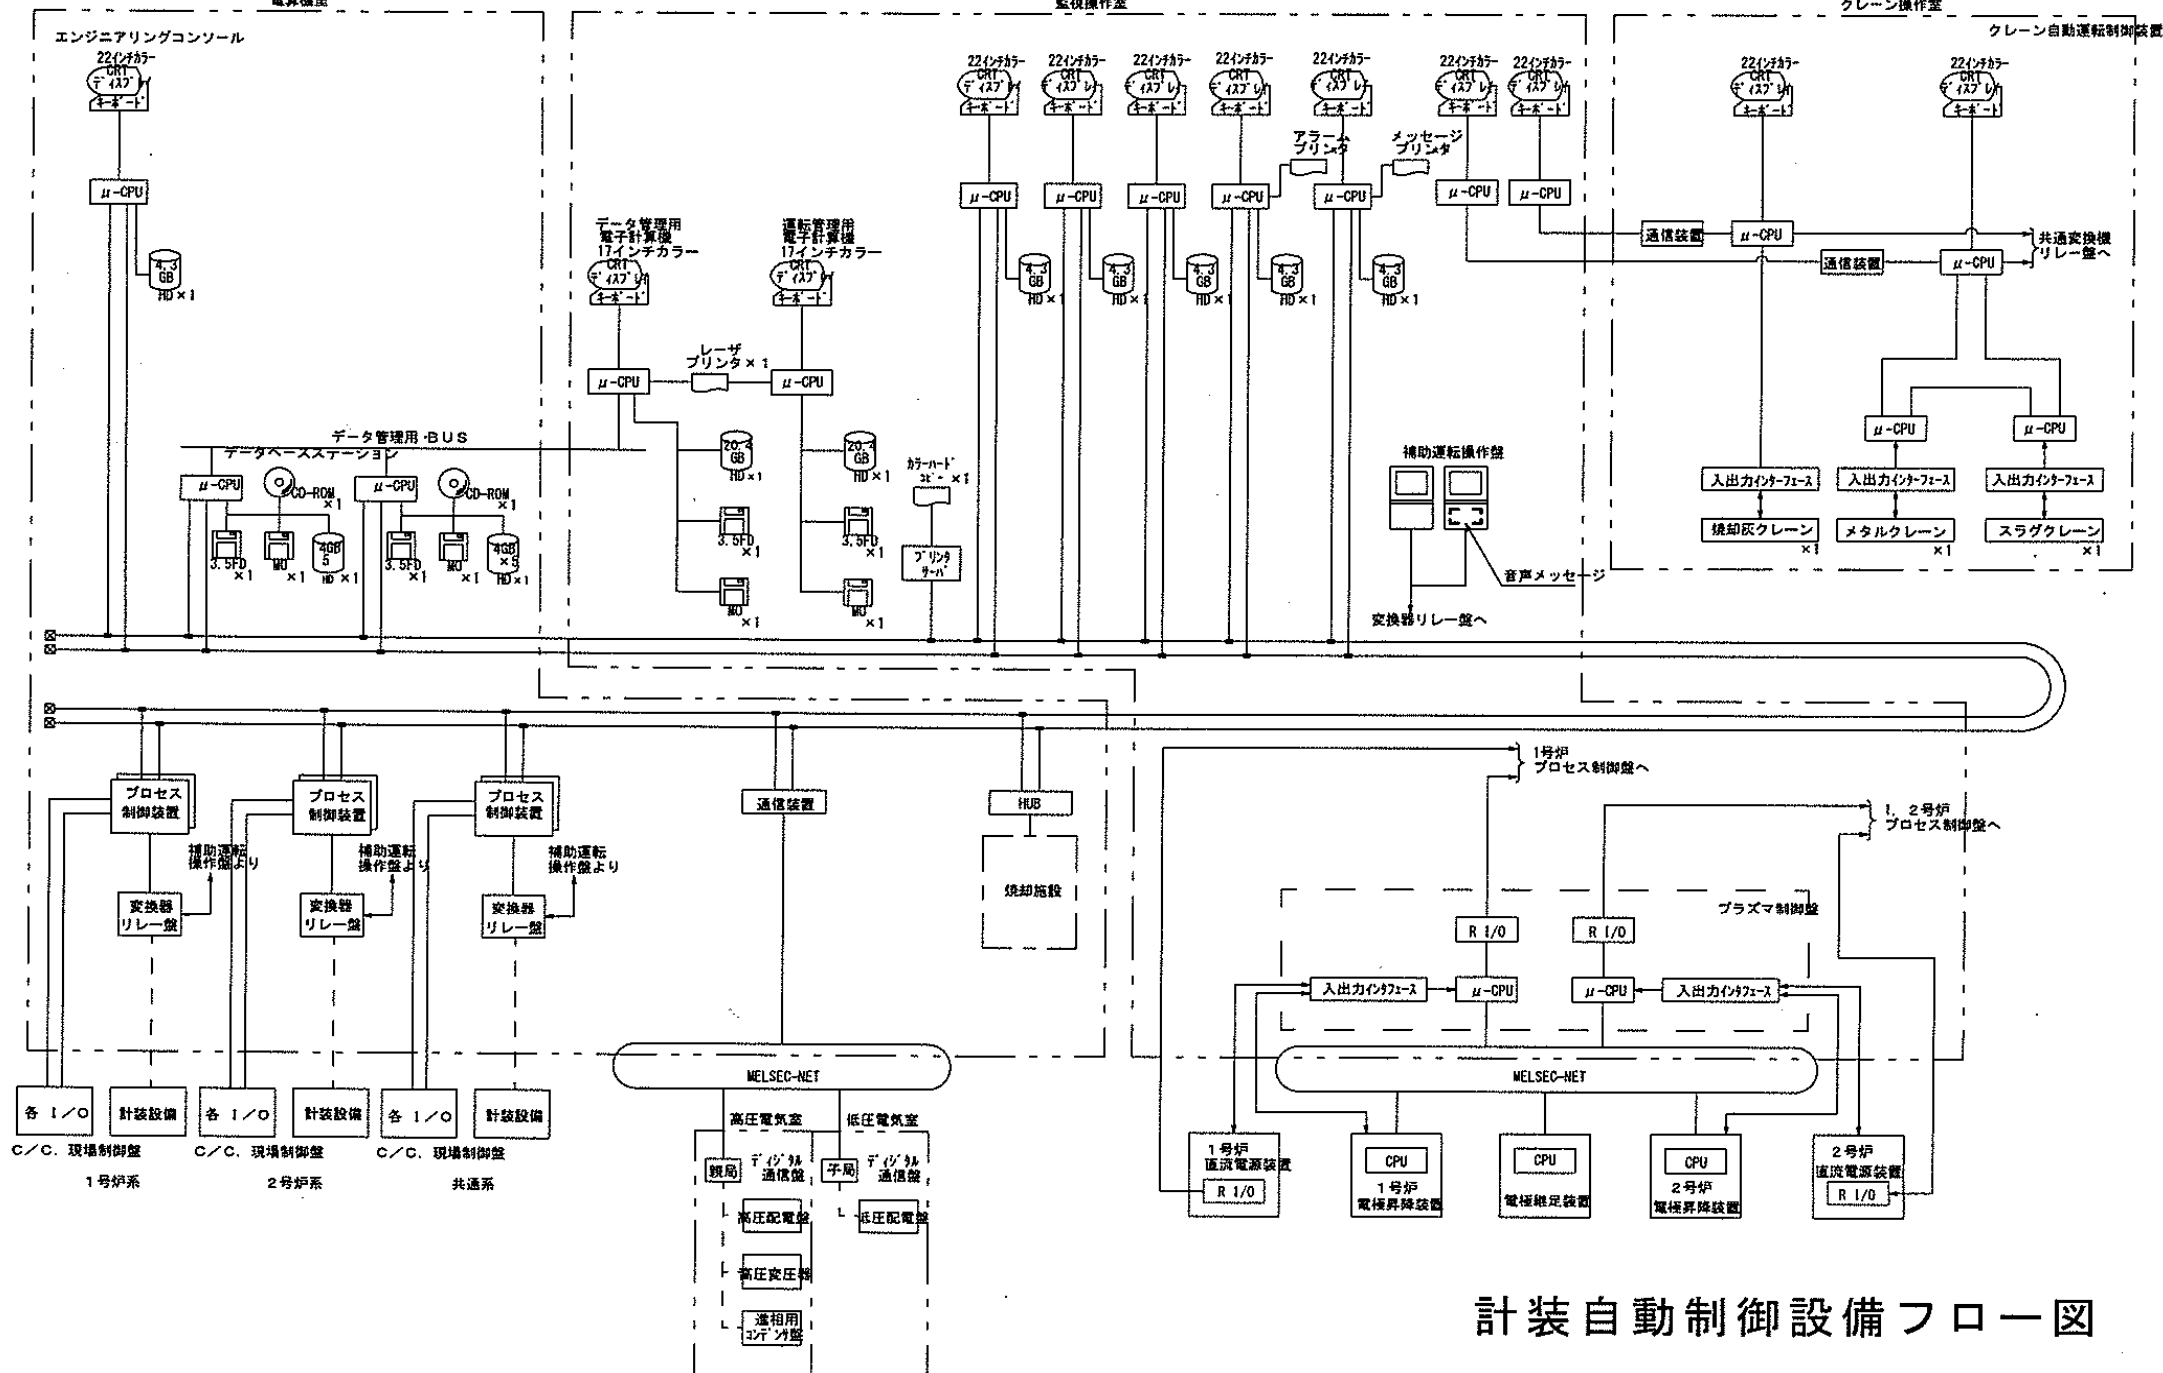

計装自動制御設備フー図

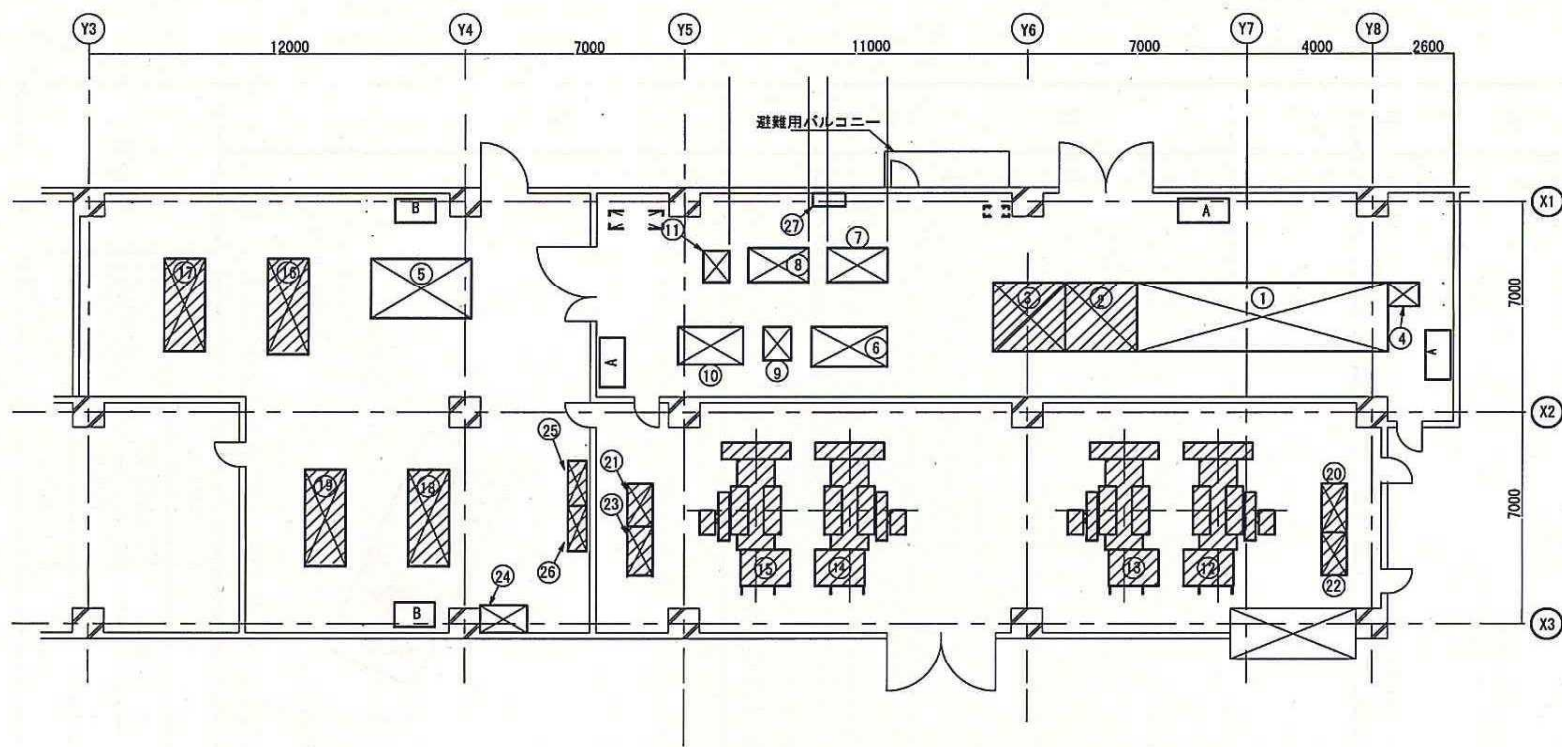


NO.	盤名称	荷重 (kg)
1	高圧配電盤	18,000
2	1号直流電源高圧受電盤	2,750
3	2号直流電源高圧受電盤	2,750
4	高圧電気室「イン」外通信装置盤	400
5	進相用コンデンサ盤	6,000
6	No. 1 プラント動力変圧器盤	6,900
7	No. 2 プラント動力変圧器盤	3,400
8	200V 建築動力変圧器盤	3,400
9	一般照明変圧器盤	720
10	保安動力変圧器盤	4,000
11	保安照明変圧器盤	380
12	1号No. 1 直流電源装置	19,500
13	1号No. 2 直流電源装置	
14	2号No. 1 直流電源装置	19,500
15	2号No. 2 直流電源装置	19,500
16	No. 1~No. 3 直流電源力率改善用コンデンサ盤	2,600
17	No. 4~No. 6 直流電源力率改善用コンデンサ盤	2,600

NO.	盤名称	荷重 (kg)
18	No. 7~No. 9 直流電源力率改善用コンデンサ盤	2,900
19	No. 10~No. 12 直流電源力率改善用コンデンサ盤	2,900
20	1号「ハ」コンデンサ盤	1,000
21	2号「ハ」コンデンサ盤	1,000
22	1号サリサリ盤	1,000
23	2号サリサリ盤	1,000
24	建築動力制御盤 -3	800
25	1号電圧昇降装置制御盤	700
26	2号電圧昇降装置制御盤	700
27	接地端子盤	
	DC BusDuct	
	合計	143,900



不使用部を示す。

2階 高圧電気室 配置図

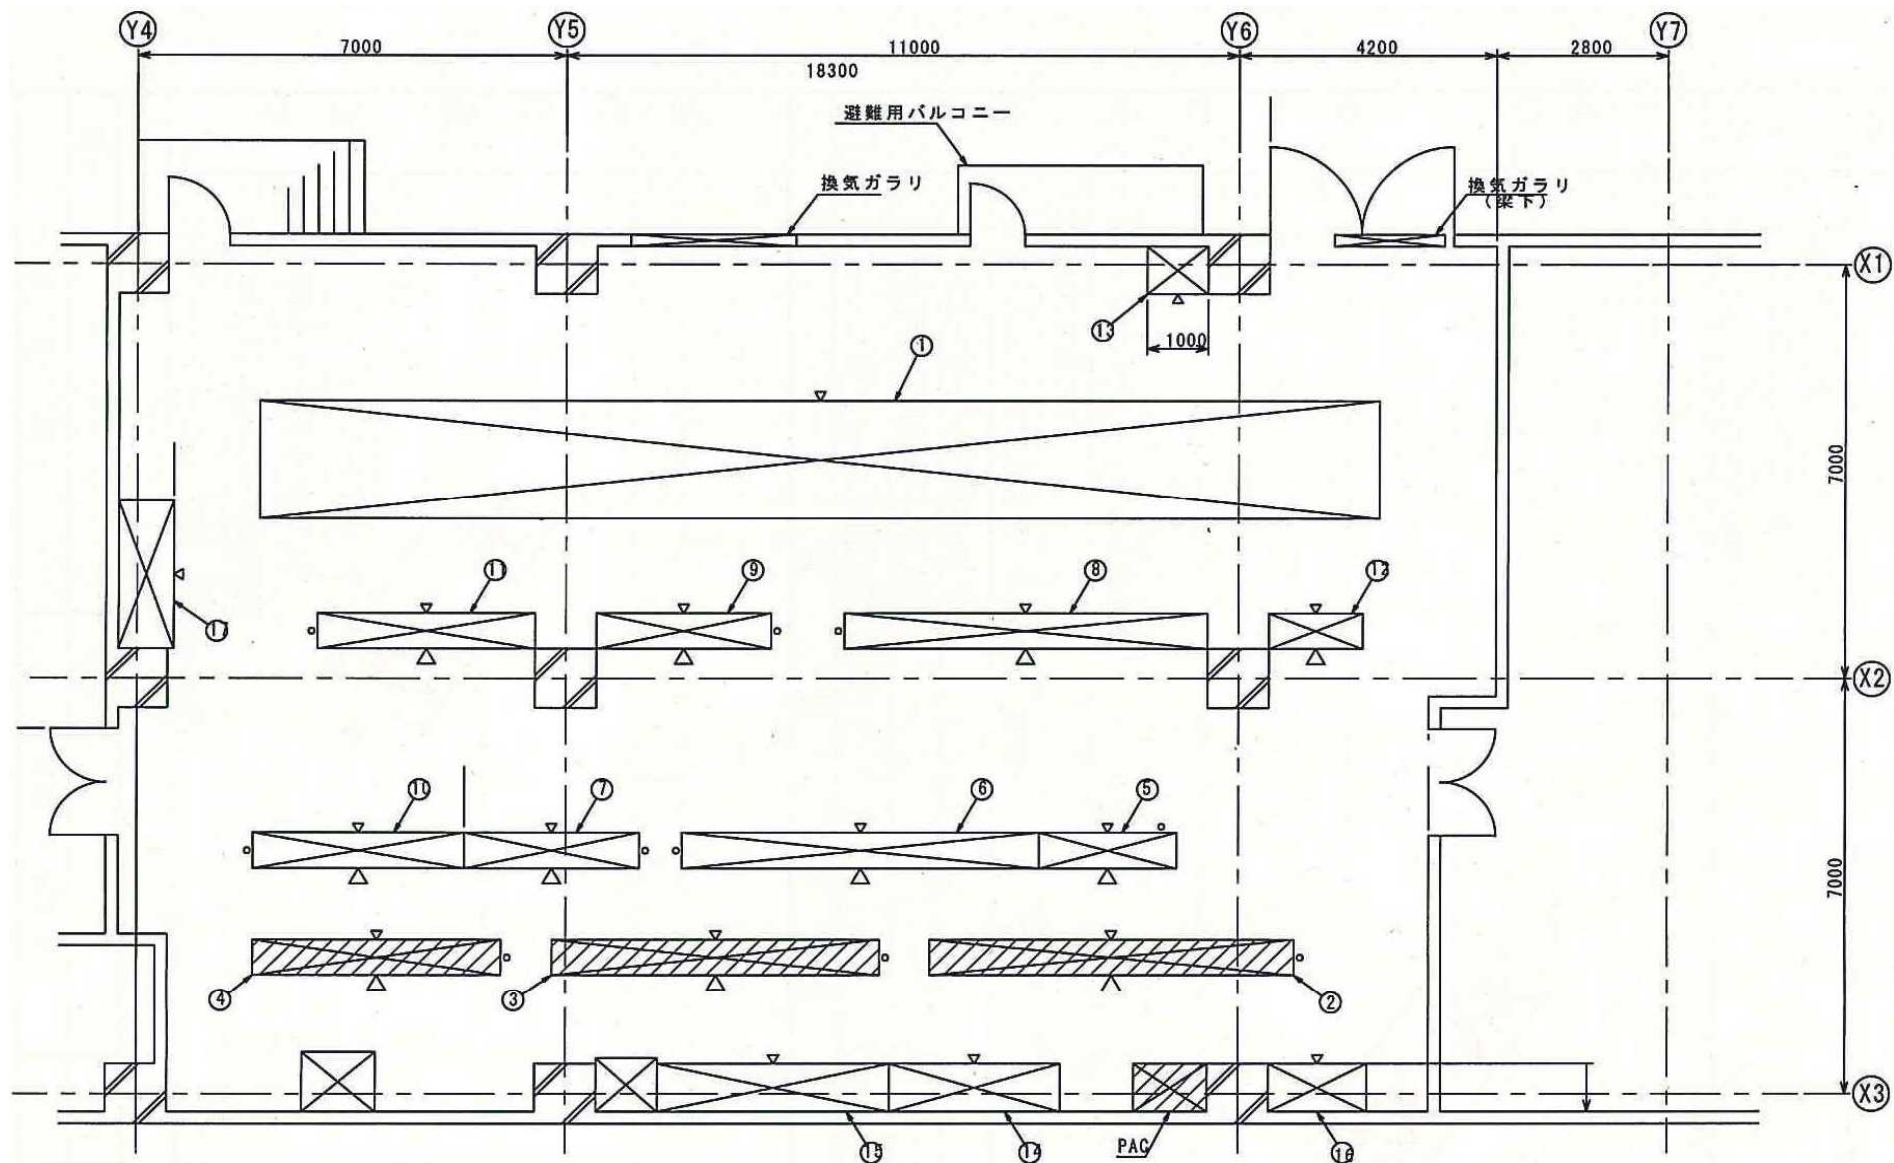

NO.	盤名称	荷重 (kg)
1	低圧配電盤	19,700
2	1号溶融炉常用動力制御盤	3,200
3	2号溶融炉常用動力制御盤	2,900
4	溶融炉用非常用動力制御盤	2,100
5	No.1共通通常動力制御盤	1,100
6	No.2共通通常動力制御盤	3,400
7	No.3共通通常動力制御盤	1,900
8	No.4共通通常動力制御盤	3,500
9	No.5共通通常動力制御盤	1,400

NO.	盤名称	荷重 (kg)
10	No.1共通非常用動力制御盤	1,900
11	No.2共通非常用動力制御盤	1,900
12	ホイス電源盤	800
13	低圧電気室デジタル通信装置盤	400
14	直流電源装置	1,700
15	無停電電源装置	2,700
16	高調波フィルタ	900
17	200V建築動力制御盤 -4	1,500
	合計	50,300


 不使用部を示す。

3階 低圧電気室 配置図

図番 59